Lijst van tekeningen

Tekeningnaam	Omschrijving	Omschrijving 2	Schaal	Formaat	Fase	Initialen	Aanmaakdatum
4690W-OVB-A01.dwg	tekeningenlijst	-	1:100	A3	OVB	TBI	21-7-2021
4690W-OVB-P01.dwg	principe schema	-	1:100	A1	OVB	TBI	21-7-2021
4690W-OVB-L01.dwg	luchtbehandeling en ventilatie	eerste verdieping	1:100	A1	OVB	TBI	21-7-2021
4690W-OVB-L02.dwg	luchtbehandeling en ventilatie	tweede verdieping	1:100	A1	OVB	TBI	21-7-2021
4690W-OVB-L03.dwg	luchtbehandeling en ventilatie	derde verdieping	1:100	A1	OVB	TBI	21-7-2021
4690W-OVB-L04.dwg	luchtbehandeling en ventilatie	vierde verdieping	1:100	A1	OVB	TBI	21-7-2021
4690W-OVB-L05.dwg	luchtbehandeling en ventilatie	dak	1:100	A1	OVB	TBI	21-7-2021
4690W-OVB-S-1.dwg	sanitair- en rioleringinstallaties	kelder	1:100	A1	OVB	TBI	21-7-2021
4690W-OVB-S00.dwg	sanitair- en rioleringinstallaties	begane grond	1:100	A1	OVB	TBI	21-7-2021
4690W-OVB-S01.dwg	sanitair- en rioleringinstallaties	eerste verdieping	1:100	A1	OVB	TBI	21-7-2021
4690W-OVB-S02.dwg	sanitair- en rioleringinstallaties	tweede verdieping	1:100	A1	OVB	TBI	21-7-2021
4690W-OVB-S03.dwg	sanitair- en rioleringinstallaties	derde verdieping	1:100	A1	OVB	TBI	21-7-2021
4690W-OVB-S04.dwg	sanitair- en rioleringinstallaties	vierde verdieping	1:100	A1	OVB	TBI	21-7-2021
4690W-OVB-S05.dwg	sanitair- en rioleringinstallaties	dak	1:100	A1	OVB	TBI	21-7-2021
4690W-OVB-V01.dwg	verwarming en koeling	eerste verdieping	1:100	A1	OVB	TBI	21-7-2021
4690W-OVB-V02.dwg	verwarming en koeling	tweede verdieping	1:100	A1	OVB	TBI	21-7-2021
4690W-OVB-V03.dwg	verwarming en koeling	derde verdieping	1:100	A1	OVB	TBI	21-7-2021
4690W-OVB-V04.dwg	verwarming en koeling	vierde verdieping	1:100	A1	OVB	TBI	21-7-2021

nelissen ingenieursbureau

Postbus 1289 5602 BG Eindhoven T (040) 248 46 56

project:
Buitenveldertselaan 158
te Amsterdam

onderwerp:
Werktuigbouwkundige installaties
tekeningenlijst

bouwlaag:
-

getek.: TBI
formaat: A3 schaal: 1:100
fase: OVB datum: 21-7-2021

tek. nr. 4690W-OVB-A01

bouwkundige onderlegger:

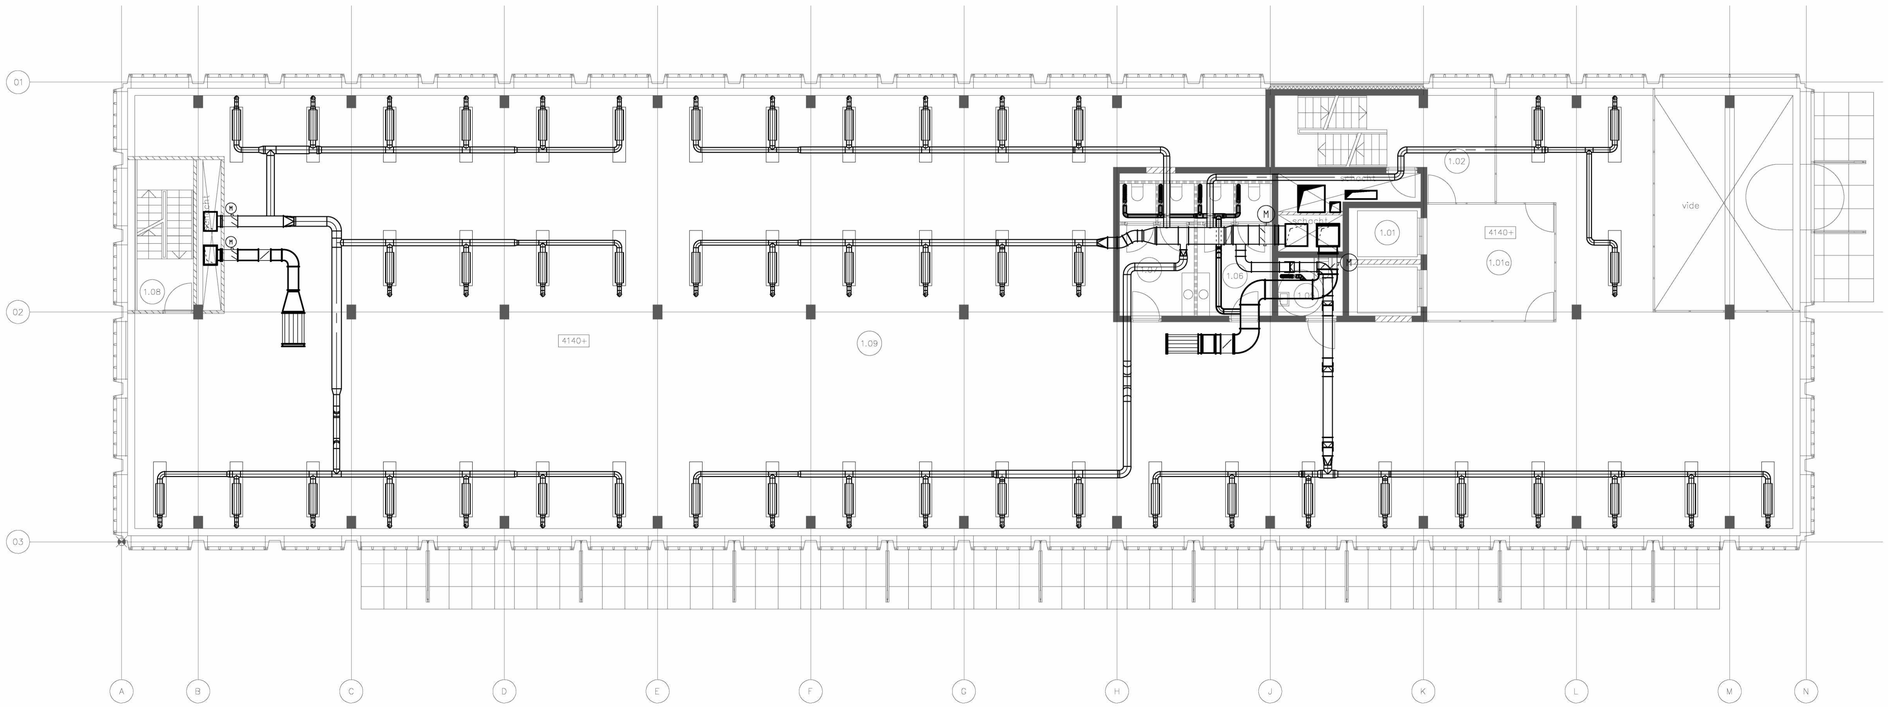

nelissen
ingenieursbureau

Postbus 1289 5602 BG Eindhoven T (040) 248 46 56

project:
Buitenveldertselaan 158
te Amsterdam

onderwerp:
Werktuigbouwkundige installaties
luchtbehandeling en ventilatie

bouwlaag:
eerste verdieping

getek.: TBI
formaat: A1 schaal: 1:100
fase: OVB datum: 21-7-2021

tek. nr. 4690W-OVB-L01

bouwkundige onderlegger:
tek.nr: BA 1.02
datum: 21-07-2021

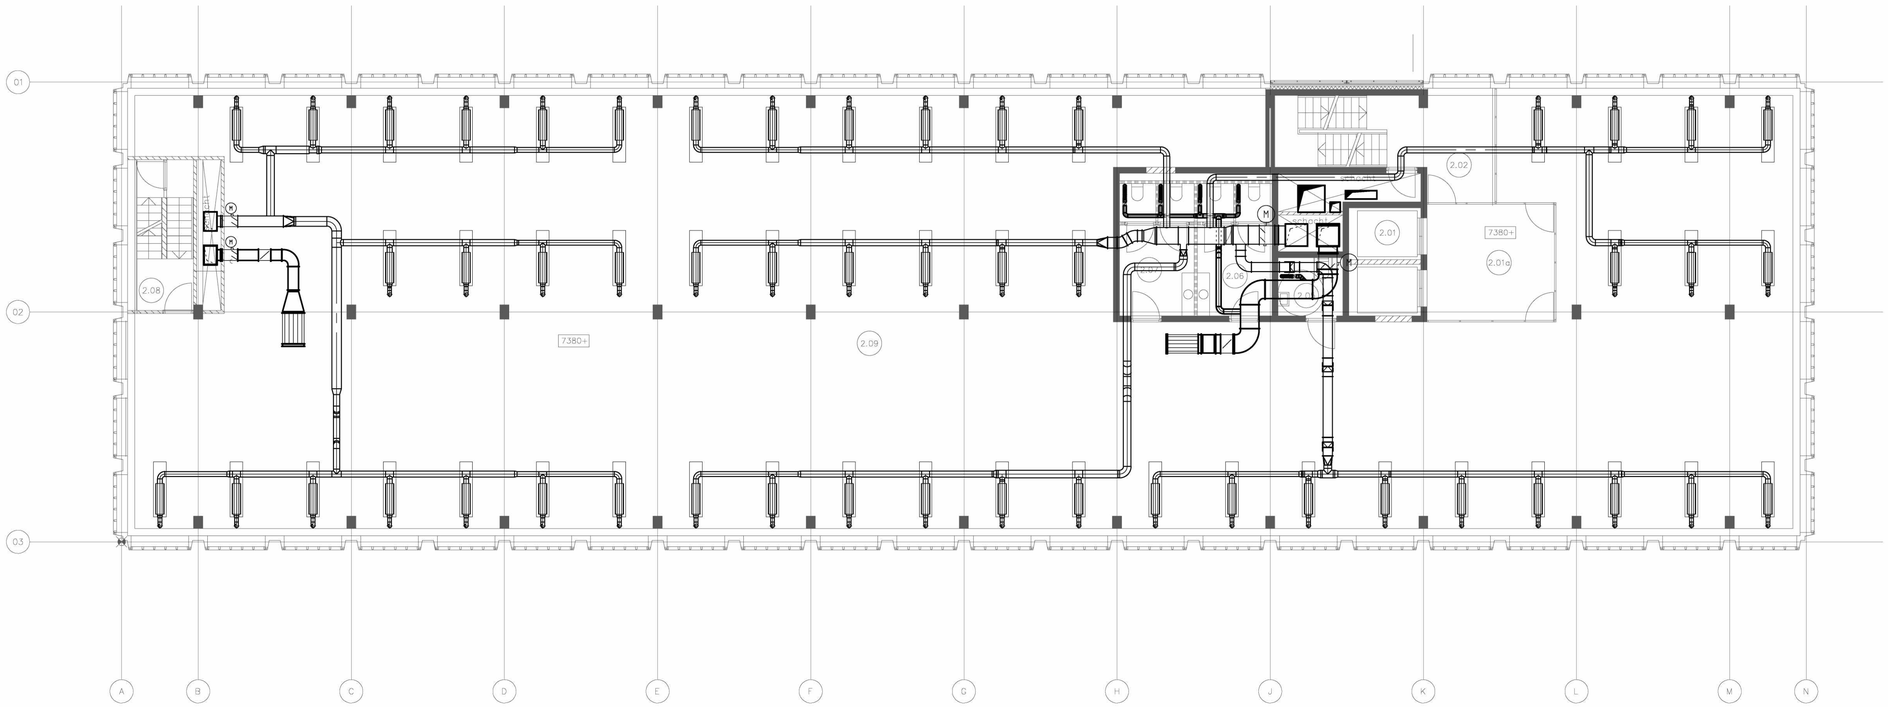

nelissen ingenieursbureau

Postbus 1289 5602 BG Eindhoven T (040) 248 46 56

project:
Buitenveldertselaan 158
te Amsterdam

onderwerp:
Werktuigbouwkundige installaties
luchtbehandeling en ventilatie

bouwlaag:
tweede verdieping

getek.: TBI
formaat: A1 schaal: 1:100
fase: OVB datum: 21-7-2021

tek. nr. 4690W-OVB-L02

bouwkundige onderlegger:
tek.nr: BA 1.02
datum: 21-07-2021

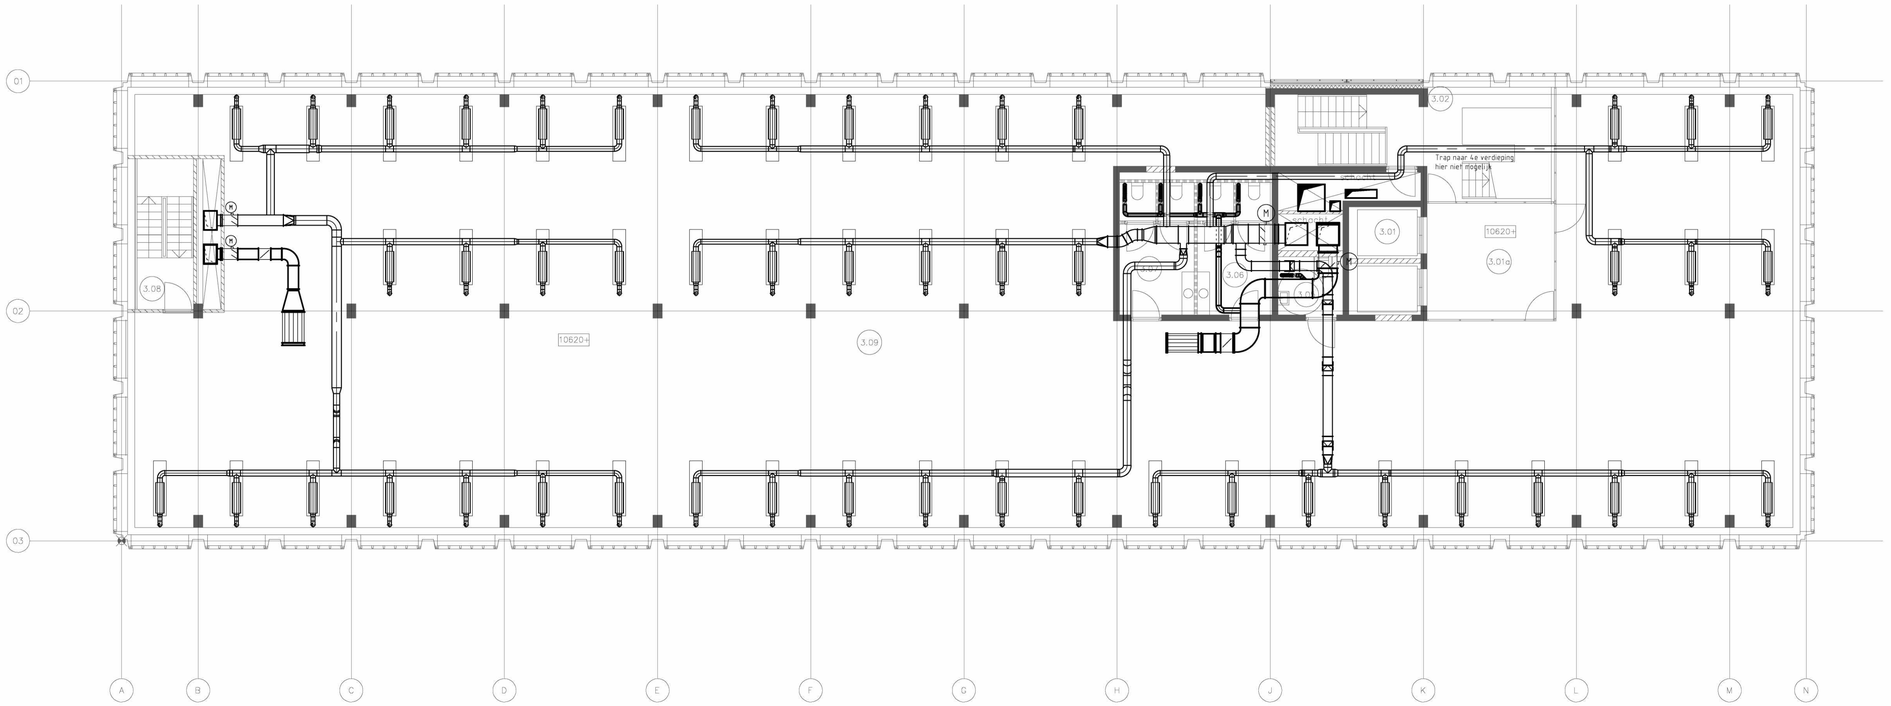

nelissen
ingenieursbureau

Postbus 1289 5602 BG Eindhoven T (040) 248 46 56

project:
Buitenveldertselaan 158
te Amsterdam

onderwerp:
Werktuigbouwkundige installaties
luchtbehandeling en ventilatie

bouwlaag:
derde verdieping

getek.: TBI
formaat: A1 schaal: 1:100
fase: OVB datum: 21-7-2021

tek. nr. 4690W-OVB-L03

bouwkundige onderlegger:
tek.nr: BA 1.03
datum: 21-07-2021

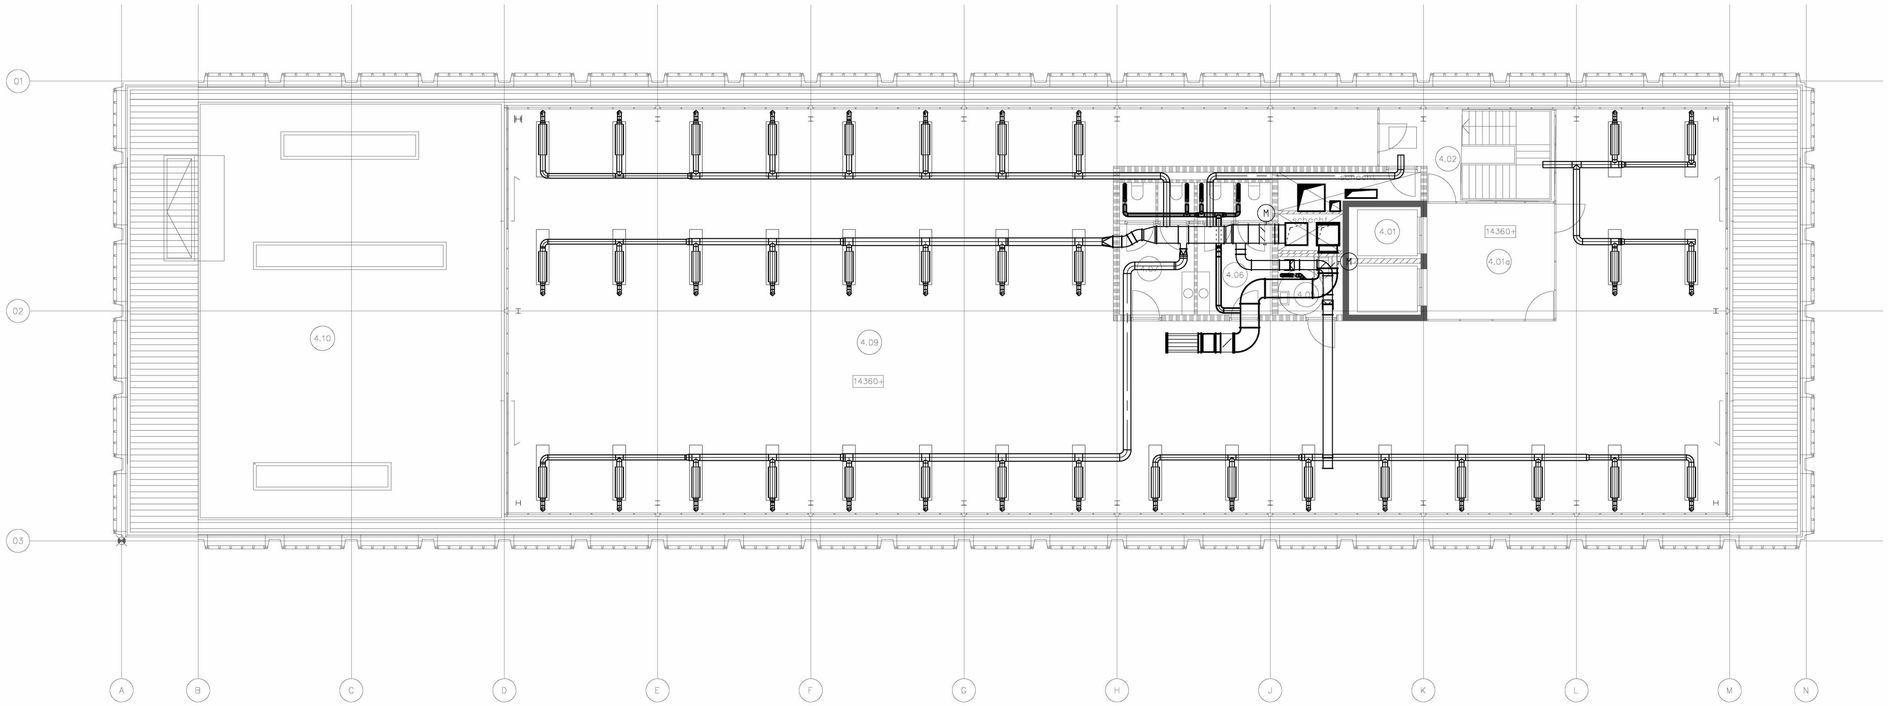

nelissen
ingenieursbureau

Postbus 1289 5602 BG Eindhoven T (040) 248 46 56

project:
Buitenveldertselaan 158
te Amsterdam

onderwerp:
Werktuigbouwkundige installaties
luchtbehandeling en ventilatie

bouwlaag:
vierde verdieping

getek.:	TBI		
formaat:	A1	schaal:	1:100
fase:	OVB	datum:	21-7-2021

tek. nr. 4690W-OVB-L04

bouwkundige onderlegger:
tek.nr: BA 1.03
datum: 21-07-2021

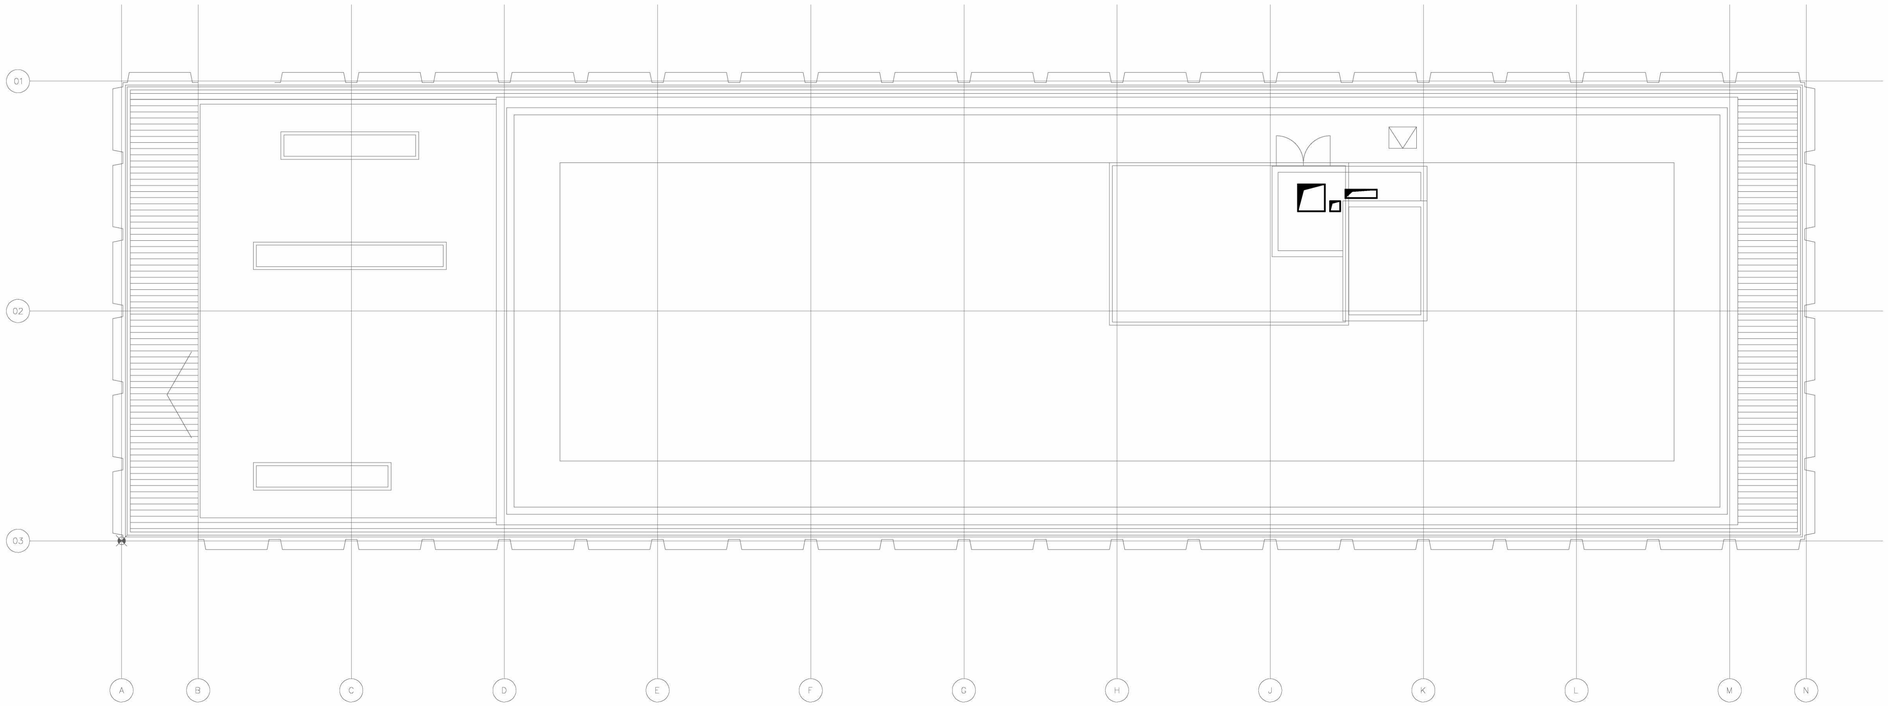

nelissen
ingenieursbureau

Postbus 1289 5602 BG Eindhoven T (040) 248 46 56

project:
Buitenveldertselaan 158
te Amsterdam

onderwerp:
Werktuigbouwkundige installaties
luchtbehandeling en ventilatie

bouwlaag:
dak

getek.: TBI
formaat: A1 schaal: 1:100
fase: OVB datum: 21-7-2021

tek. nr. 4690W-OVB-L05

bouwkundige onderlegger:
tek.nr: BA 1.04
datum: 21-07-2021

Principe Luchtbehandelingsinstallatie

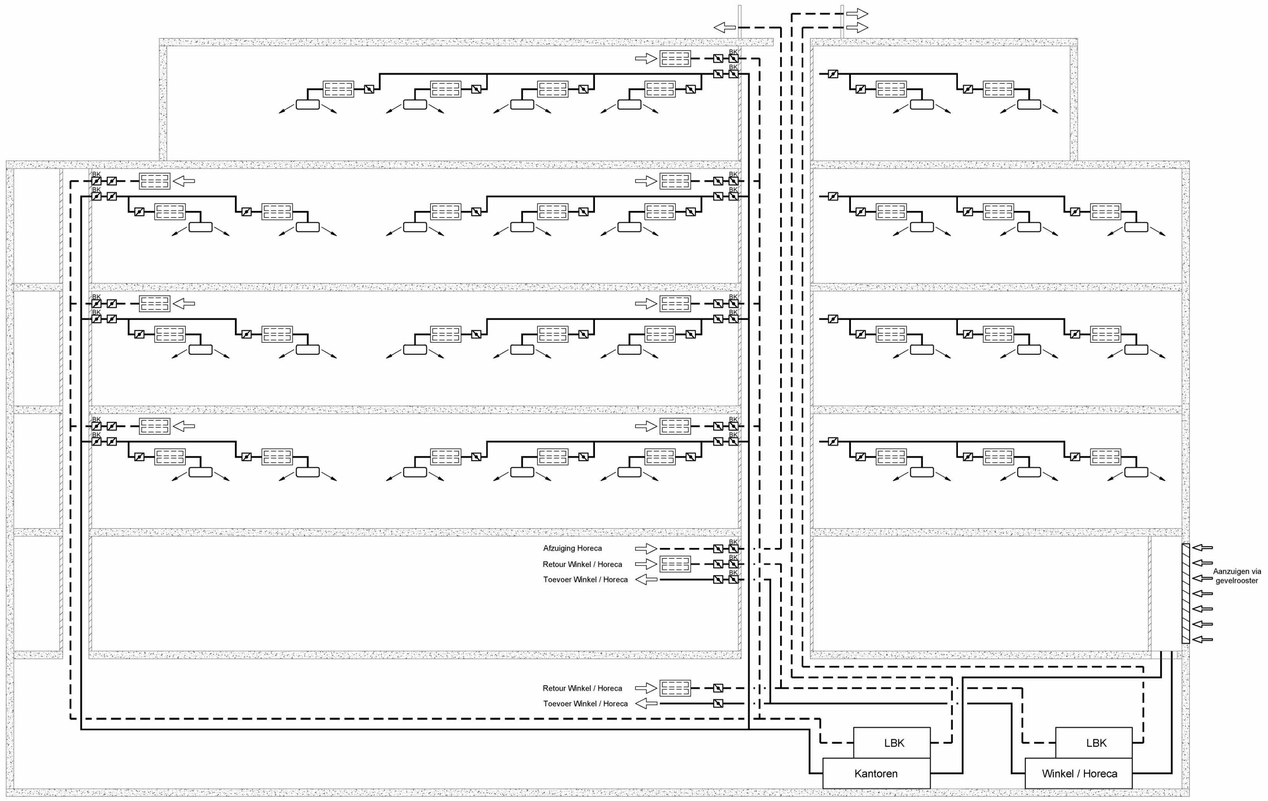

Principe Luchtbehandelingskasten

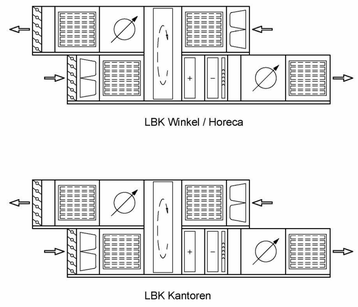

Principe Koud tapwaterinstallatie

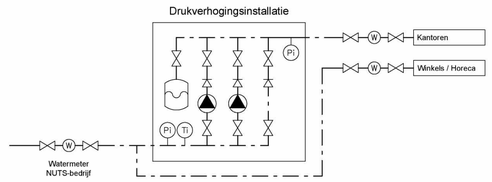

Principe Pompput

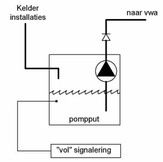

Principe Warm tapwater

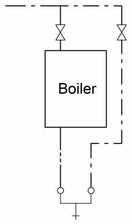

Regelkast

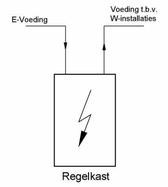

Principe Inductie-Units

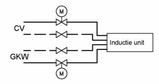

Principe Verwarming- en koelingsinstallatie

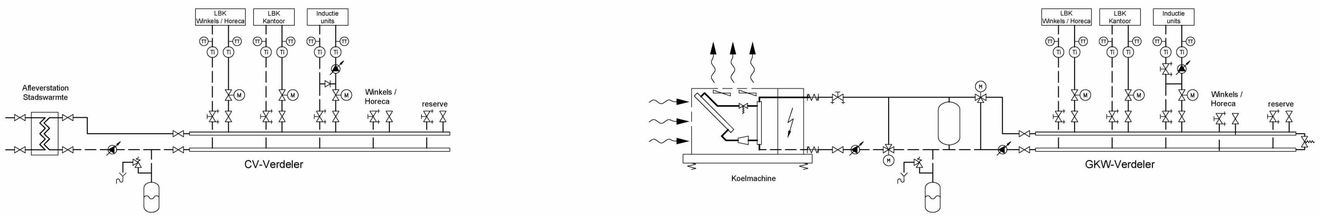

Principe na-koeler / na-verwarmer

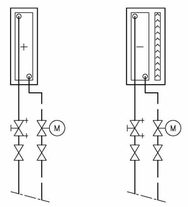

Principe hydrofoor

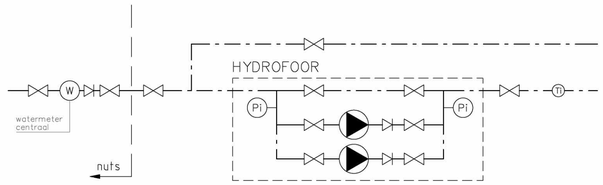

nelissen ingenieursbureau
Postbus 1289 5602 BG Eindhoven T (040) 248 46 56

project:
Buitenveldertselaan 158
te Amsterdam

onderwerp:
Werktuigbouwkundige installaties
principe schema

bouwlaag:
-

getek.: TBI
formaat: A1 schaal: 1:100
fase: OVB datum: 21-7-2021

tek. nr. 4690W-OVB-P01

bouwkundige onderlegger:

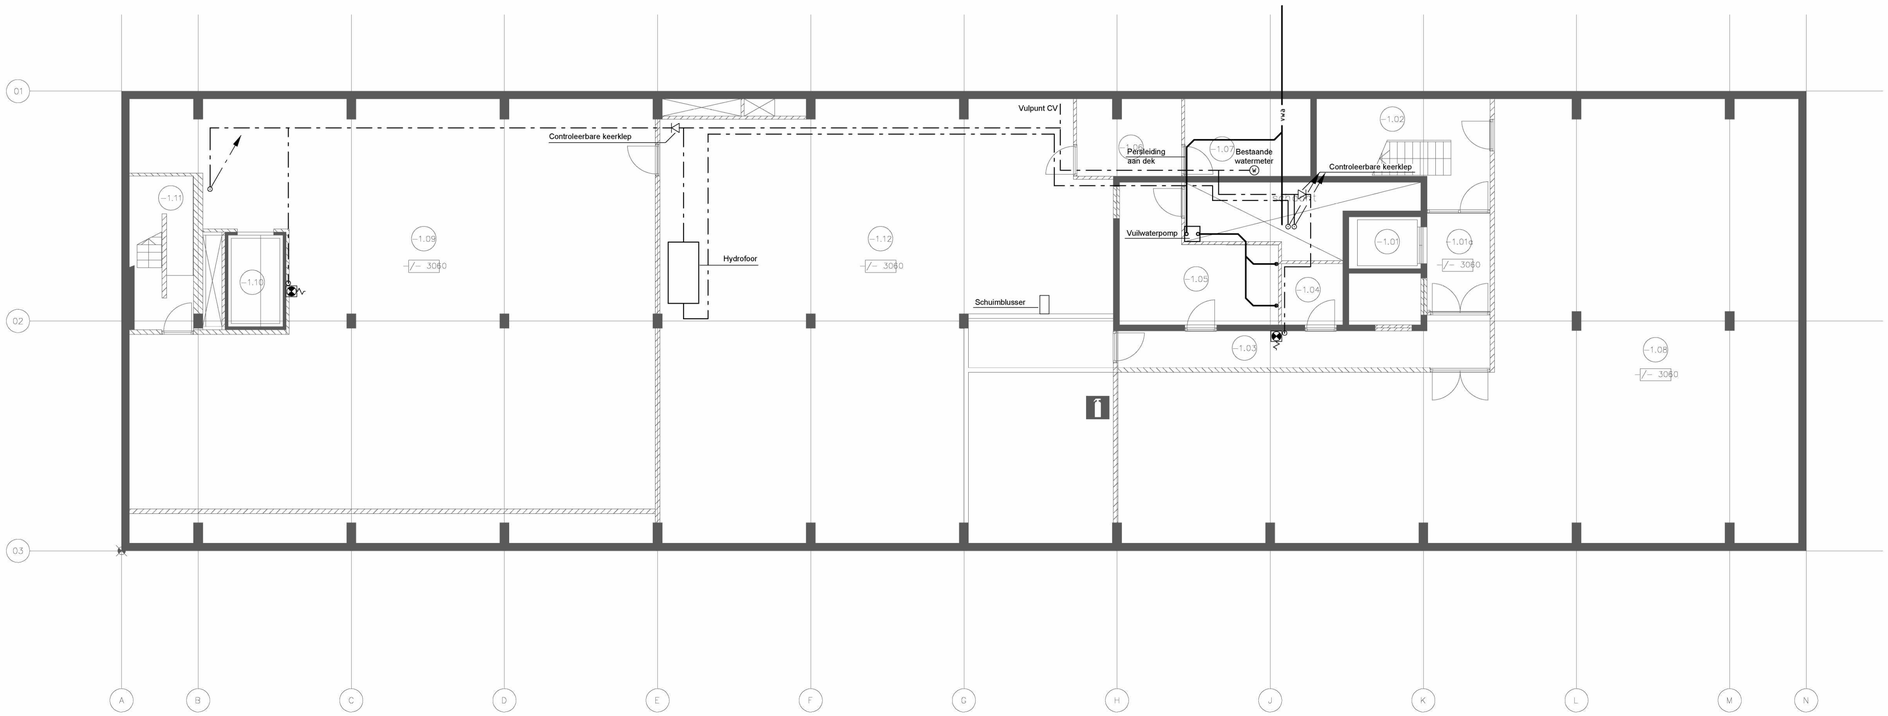

nelissen ingenieursbureau
Postbus 1289 5602 BG Eindhoven T (040) 248 46 56

project:
Buitenveldertselaan 158
te Amsterdam

onderwerp:
Werktuigbouwkundige installaties
sanitair- en rioleringinstallaties

bouwlaag:
kelder

getek.: TBI
formaat: A1 schaal: 1:100
fase: OVB datum: 21-7-2021

tek. nr. 4690W-OVB-S-1

bouwkundige onderlegger:
tek.nr: BA 1.01
datum: 21-07-2021

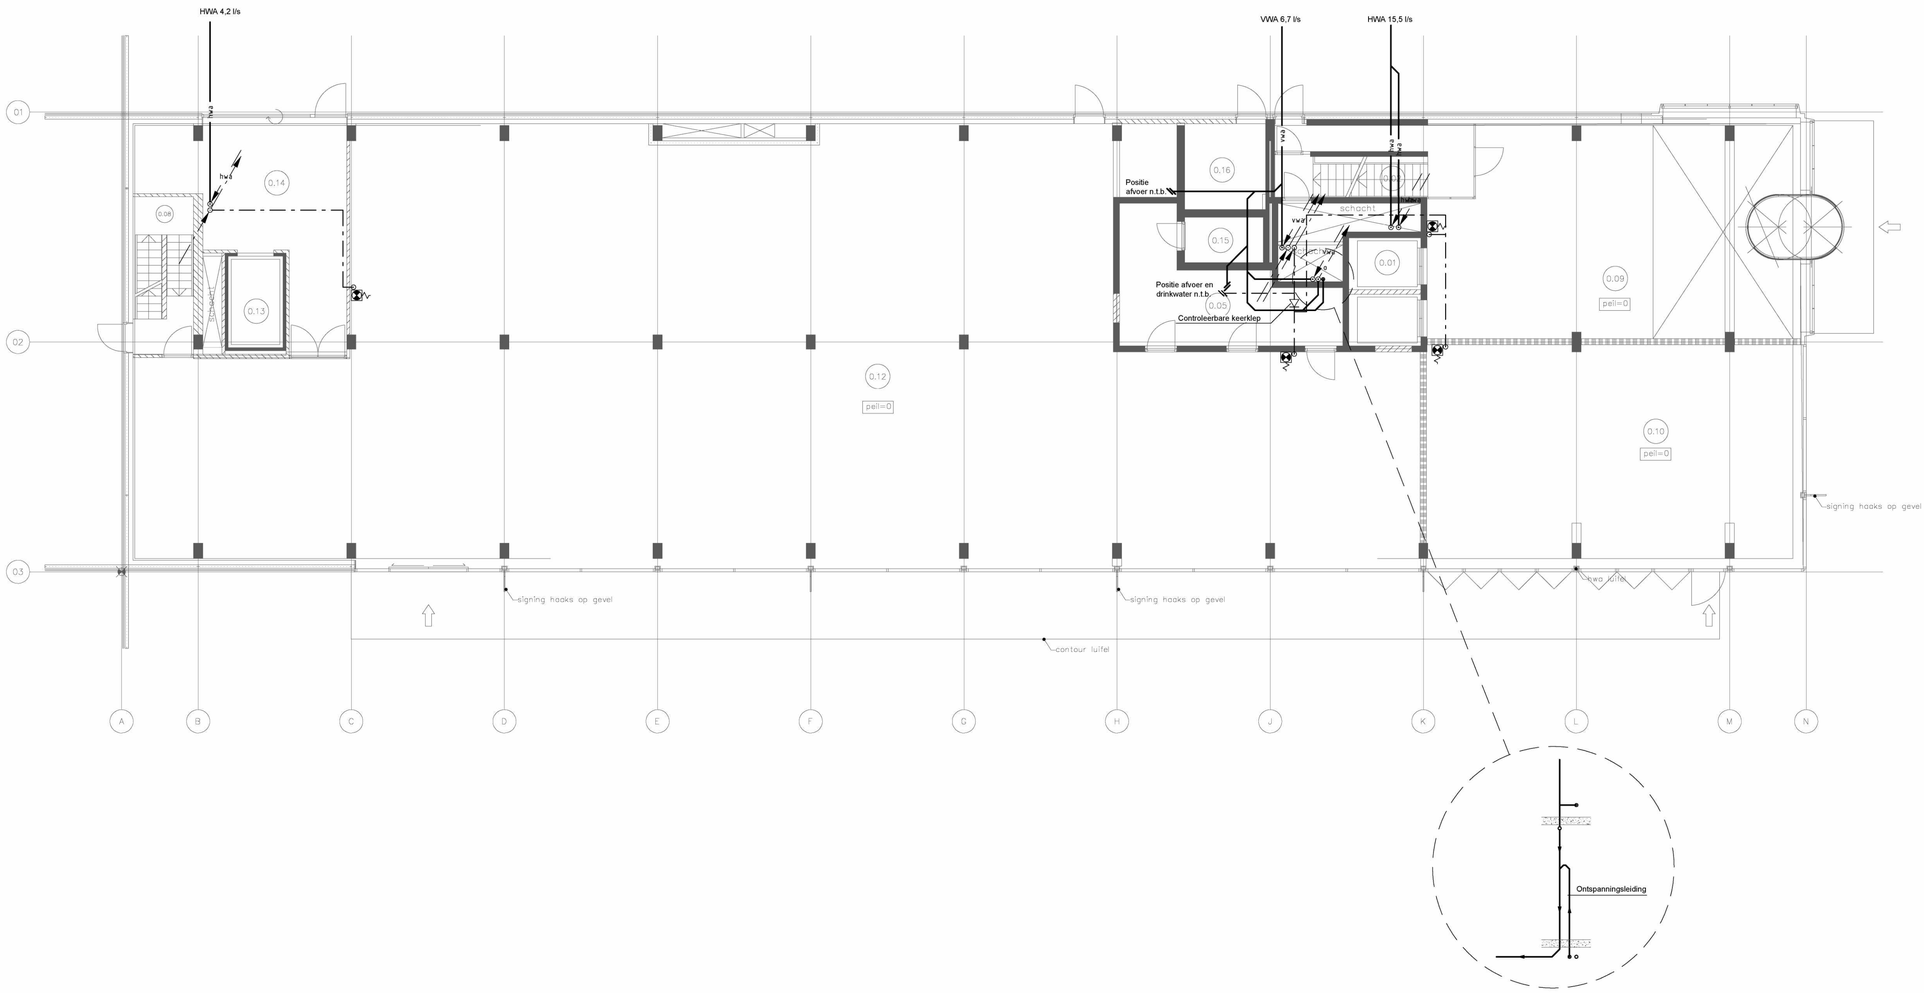

nelissen ingenieursbureau
Postbus 1289 5602 BG Eindhoven T (040) 246 46 56

project:
Buitenveldertselaan 158
te Amsterdam

onderwerp:
Werktuigbouwkundige installaties
sanitair- en rioleringinstallaties

bouwlaag:
begane grond

getek.: TBI
formaat: A1 schaal: 1:100
fase: OVB datum: 21-7-2021

tek. nr. 4690W-OVB-S00

bouwkundige onderlegger:
tek.nr: BA 1.01
datum: 21-07-2021

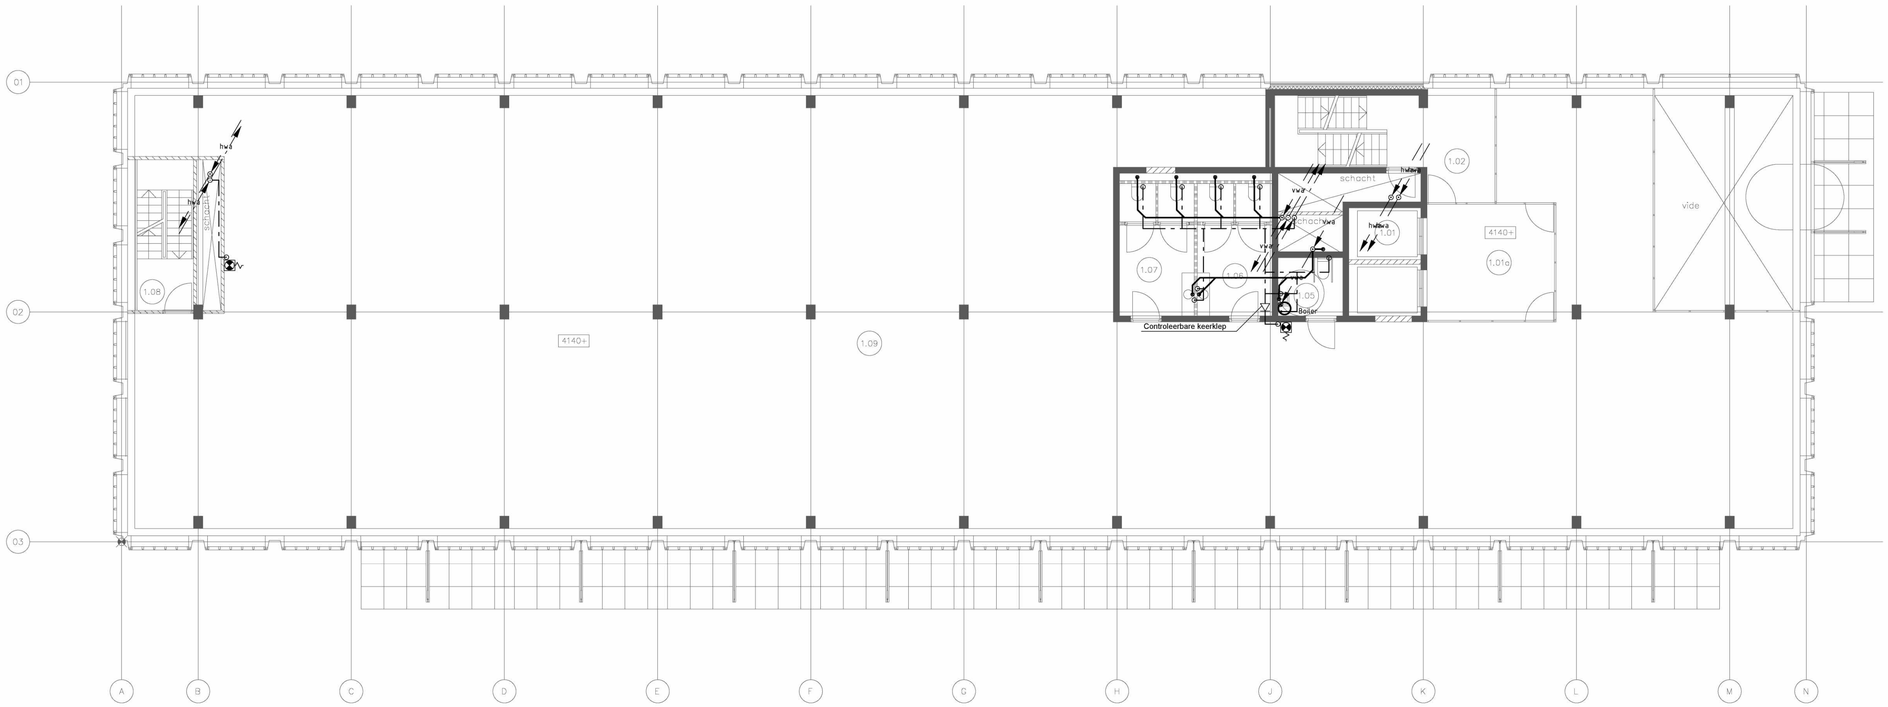

nelissen
ingenieursbureau

Postbus 1289 5602 BG Eindhoven T (040) 248 46 56

project:
Buitenveldertselaan 158
te Amsterdam

onderwerp:
Werktuigbouwkundige installaties
sanitair- en rioleringinstallaties

bouwlaag:
eerste verdieping

getek.: TBI
formaat: A1 schaal: 1:100
fase: OVB datum: 21-7-2021

tek. nr. 4690W-OVB-S01

bouwkundige onderlegger:
tek.nr: BA 1.02
datum: 21-07-2021

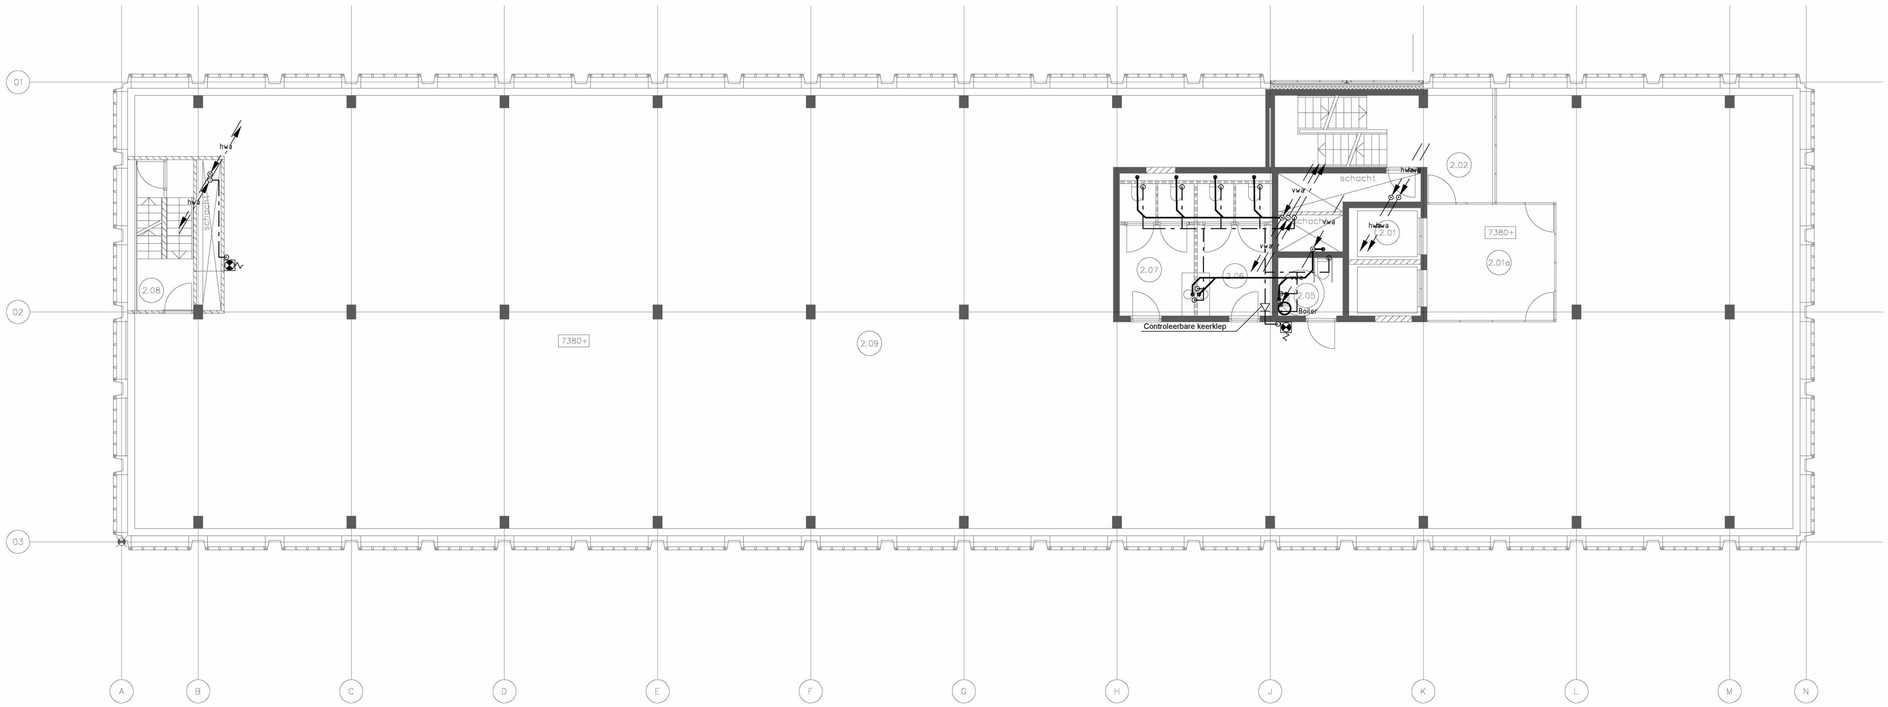

nelissen
ingenieursbureau

Postbus 1289 5602 BG Eindhoven T (040) 248 46 56

project:
Buitenveldertselaan 158
te Amsterdam

onderwerp:
Werktuigbouwkundige installaties
sanitair- en rioleringinstallaties

bouwlaag:
tweede verdieping

getek.: TBI
formaat: A1 schaal: 1:100
fase: OVB datum: 21-7-2021

tek. nr. 4690W-OVB-S02

bouwkundige onderlegger:
tek.nr: BA 1.02
datum: 21-07-2021

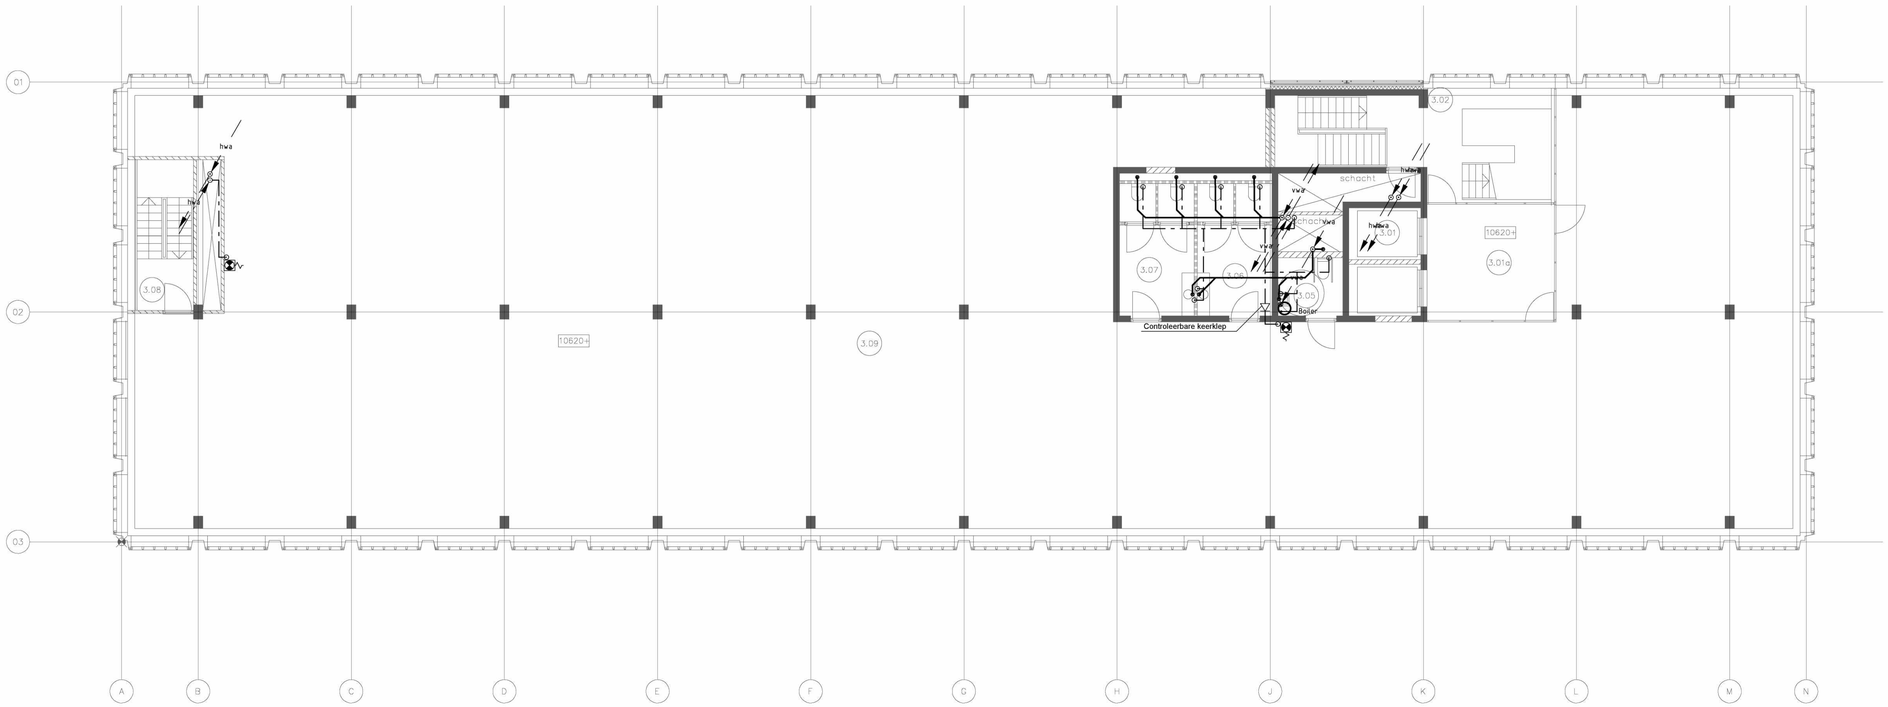

nelissen
ingenieursbureau

Postbus 1289 5602 BG Eindhoven T (040) 248 46 56

project:
Buitenveldertselaan 158
te Amsterdam

onderwerp:
Werktuigbouwkundige installaties
sanitair- en rioleringinstallaties

bouwlaag:
derde verdieping

getek.: TBI
formaat: A1 schaal: 1:100
fase: OVB datum: 21-7-2021

tek. nr. 4690W-OVB-S03

bouwkundige onderlegger:
tek.nr: BA 1.03
datum: 21-07-2021

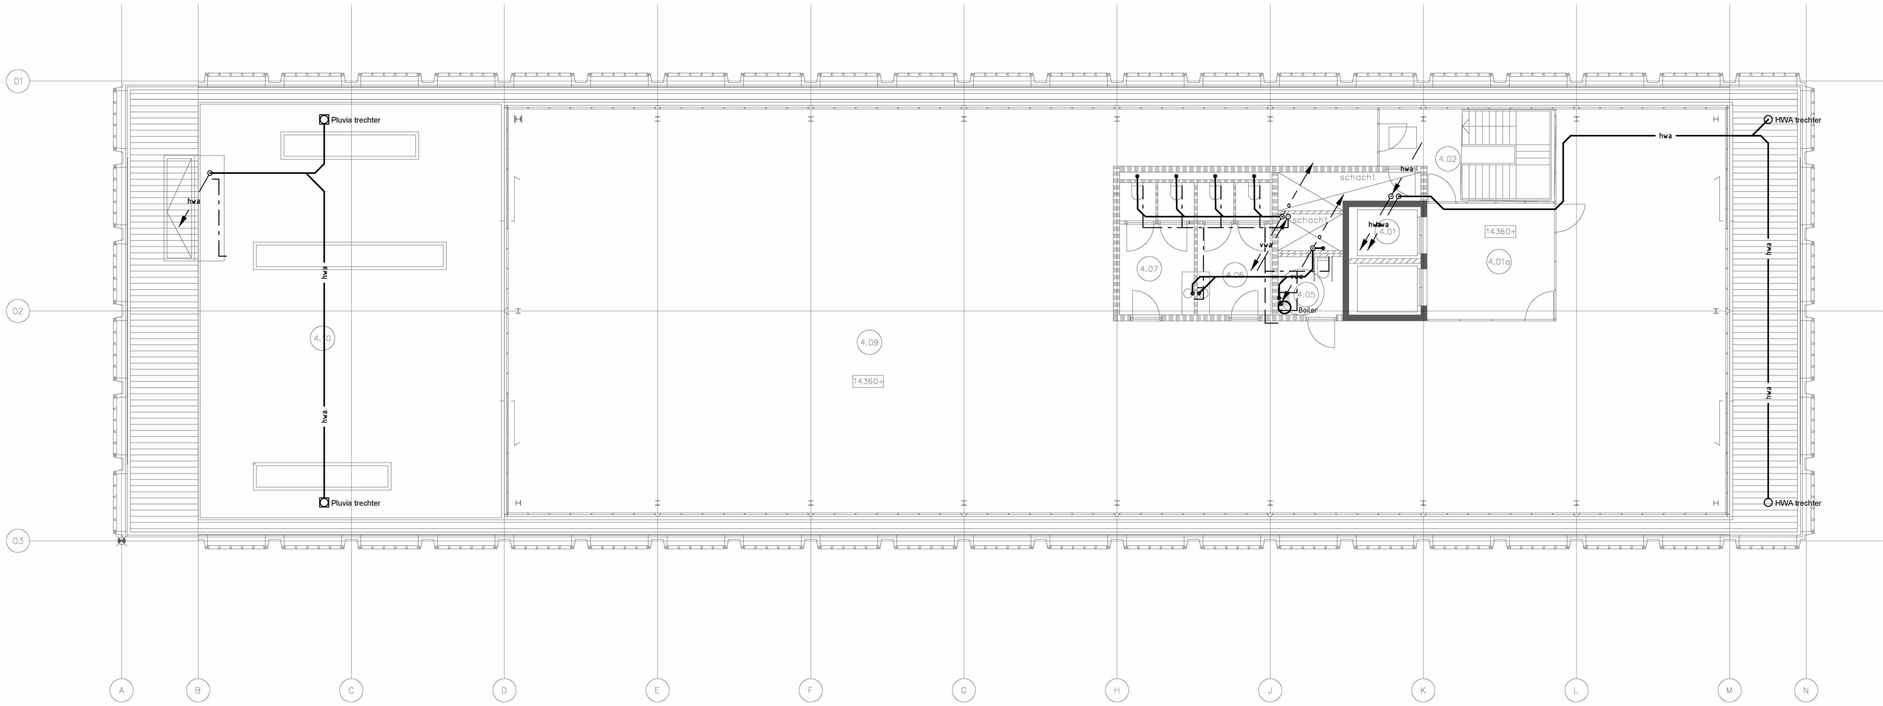

nelissen ingenieursbureau
Postbus 1289 5602 BG Eindhoven T (040) 248 46 56

project:
Buitenveldertselaan 158
te Amsterdam

onderwerp:
Werktuigbouwkundige installaties
sanitair- en rioleringinstallaties

bouwlaag:
vierde verdieping

getek.:	TBI		
formaat:	A1	schaal:	1:100
fase:	OVB	datum:	21-7-2021

tek. nr. 4690W-OVB-S04

bouwkundige onderlegger:
tek.nr: BA 1.03
datum: 21-07-2021

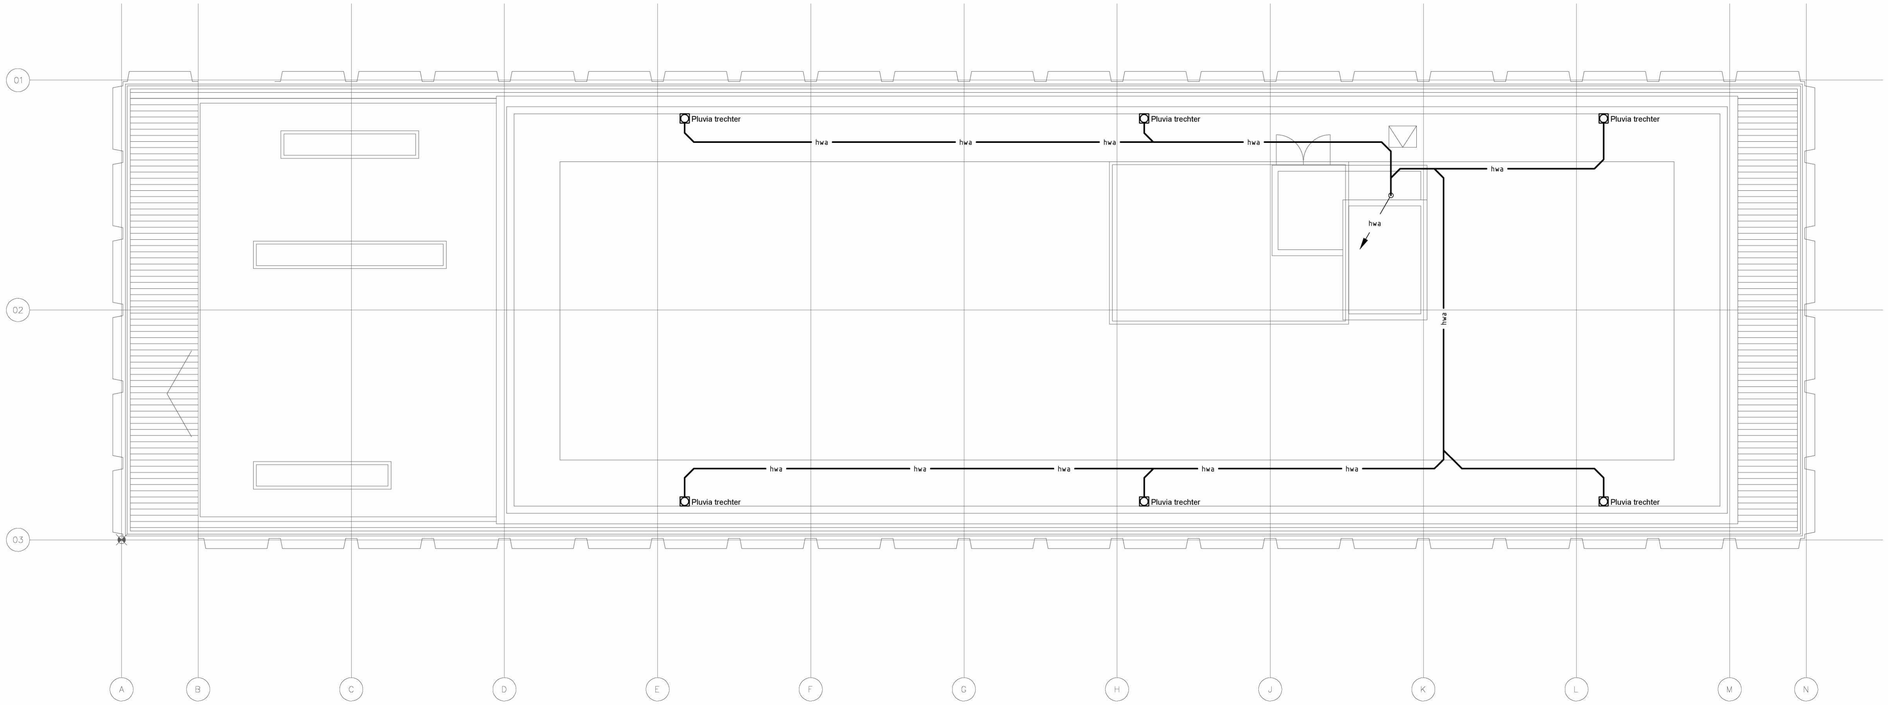

nelissen
ingenieursbureau

Postbus 1289 5602 BG Eindhoven T (040) 248 46 56

project:
Buitenveldertselaan 158
te Amsterdam

onderwerp:
Werktuigbouwkundige installaties
sanitair- en rioleringinstallaties

bouwlaag:
dak

getek.: TBI
formaat: A1 schaal: 1:100
fase: OVB datum: 21-7-2021

tek. nr. 4690W-OVB-S05

bouwkundige onderlegger:
tek.nr: BA 1.04
datum: 21-07-2021

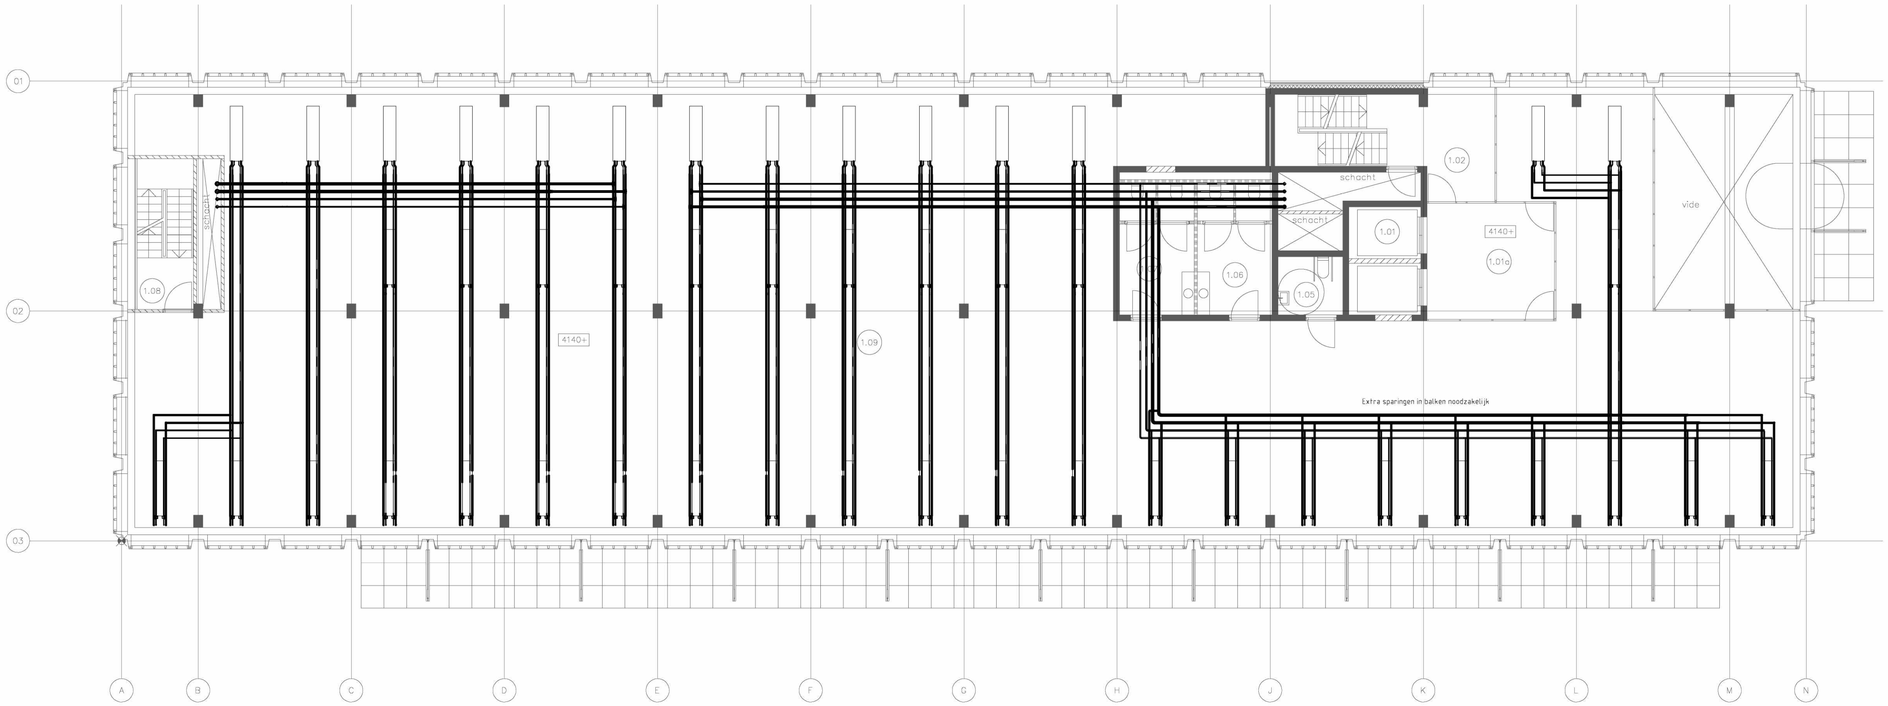

nelissen
ingenieursbureau

Postbus 1289 5602 BG Eindhoven T (040) 248 46 56

project:
Buitenveldertselaan 158
te Amsterdam

onderwerp:
Werktuigbouwkundige installaties
verwarming en koeling

bouwlaag:
eerste verdieping

getek.: TBI
formaat: A1 schaal: 1:100
fase: OVB datum: 21-7-2021

tek. nr. 4690W-OVB-V01

bouwkundige onderlegger:
tek.nr: BA 1.02
datum: 21-07-2021

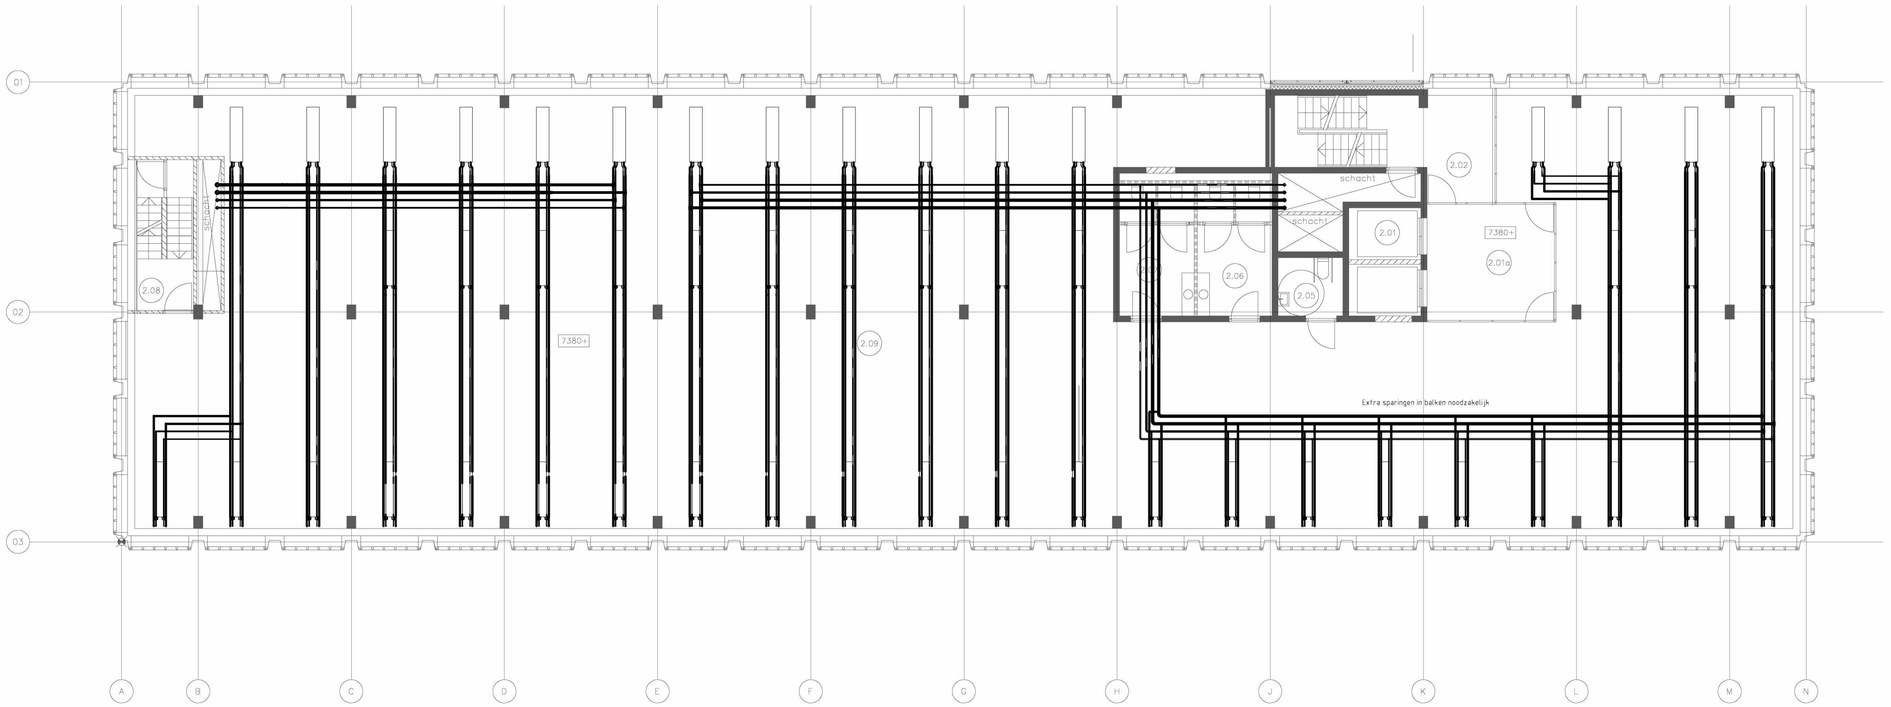

nelissen ingenieursbureau

Postbus 1289 5602 BG Eindhoven T (040) 248 46 56

project:
Buitenveldertselaan 158
te Amsterdam

onderwerp:
Werktuigbouwkundige installaties
verwarming en koeling

bouwlaag:
tweede verdieping

getek.: TBI
formaat: A1 schaal: 1:100
fase: OVB datum: 21-7-2021

tek. nr. 4690W-OVB-V02

bouwkundige onderlegger:
tek.nr: BA 1.02
datum: 21-07-2021

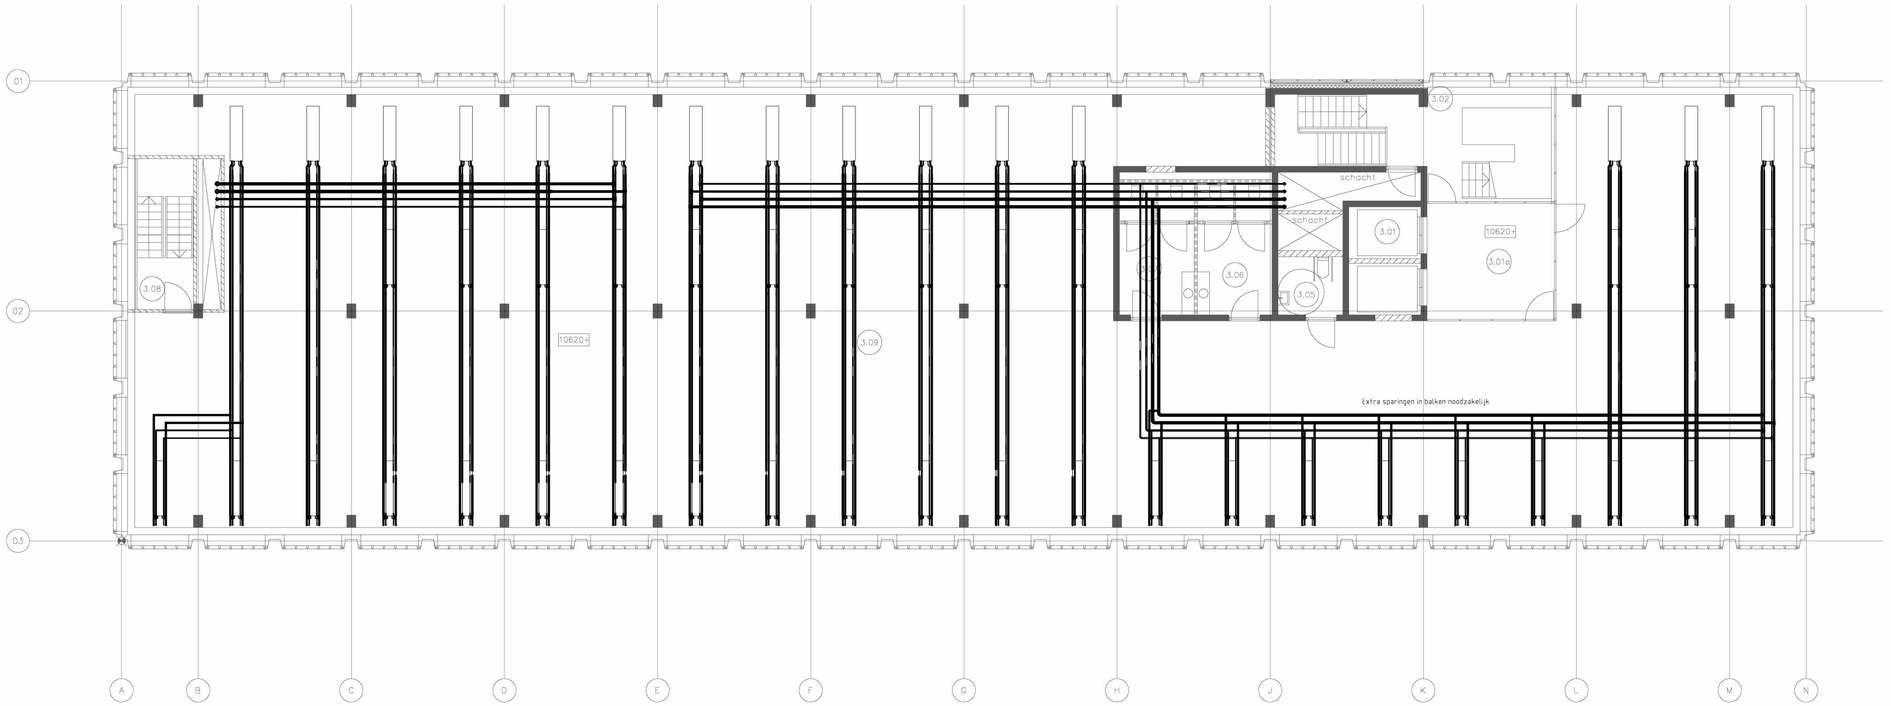

nelissen
ingenieursbureau

Postbus 1289 5602 BG Eindhoven T (040) 248 46 56

project:
Buitenveldertselaan 158
te Amsterdam

onderwerp:
Werktuigbouwkundige installaties
verwarming en koeling

bouwlaag:
derde verdieping

getek.: TBI
formaat: A1 schaal: 1:100
fase: OVB datum: 21-7-2021

tek. nr. 4690W-OVB-V03

bouwkundige onderlegger:
tek.nr: BA 1.03
datum: 21-07-2021

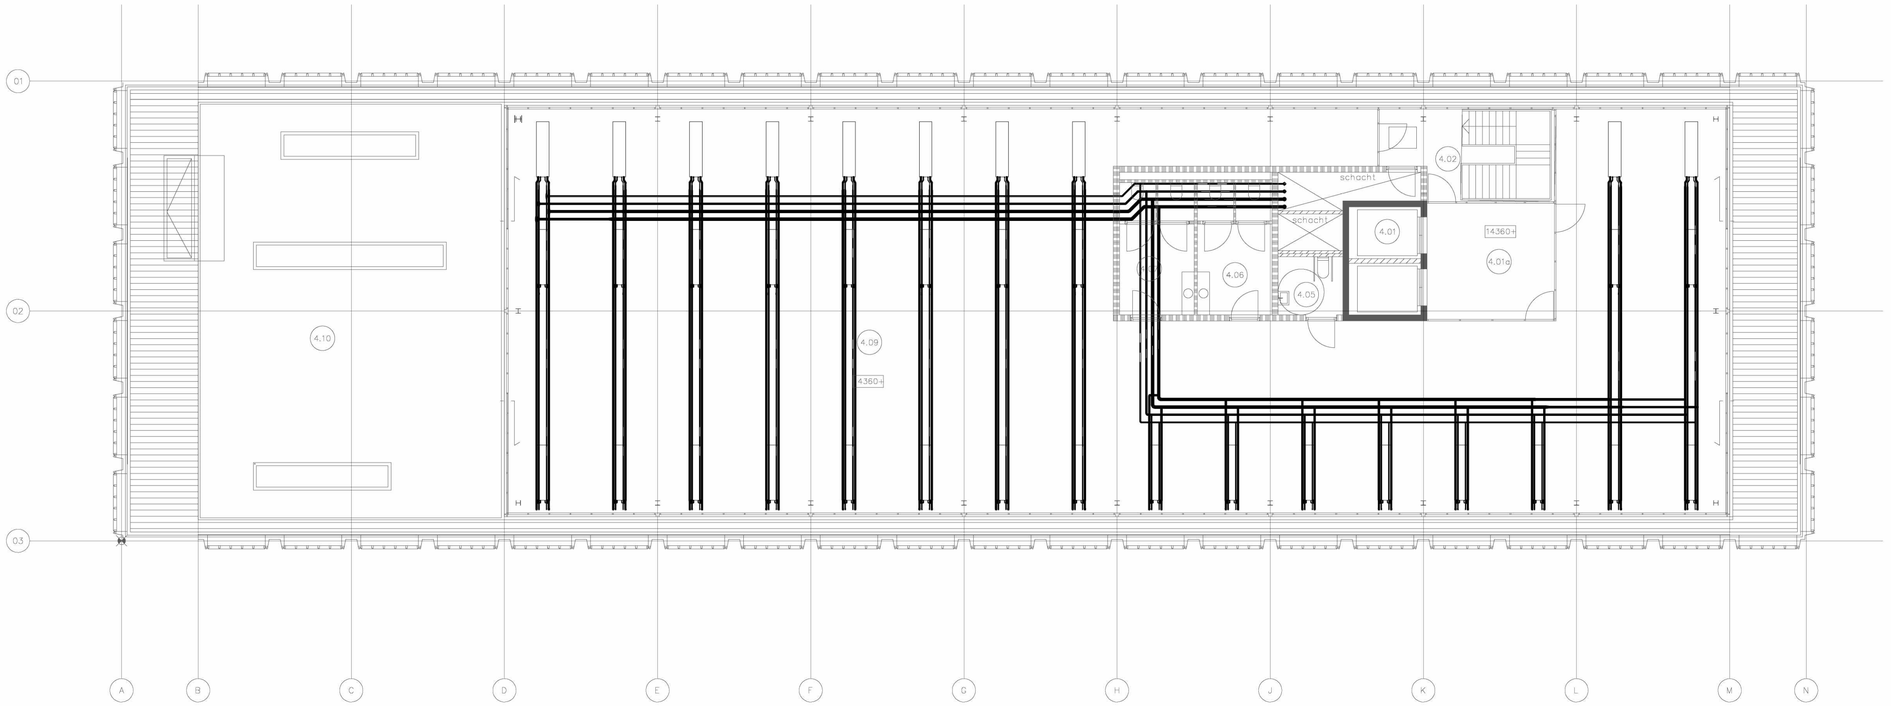

nelissen
ingenieursbureau
Postbus 1289 5602 BG Eindhoven T (040) 248 46 56

project:
Buitenveldertselaan 158
te Amsterdam

onderwerp:
Werktuigbouwkundige installaties
verwarming en koeling

bouwlaag:
vierde verdieping

getek.:	TBI		
formaat:	A1	schaal:	1:100
fase:	OVB	datum:	21-7-2021

tek. nr. 4690W-OVB-V04

bouwkundige onderlegger:
tek.nr: BA 1.03
datum: 21-07-2021