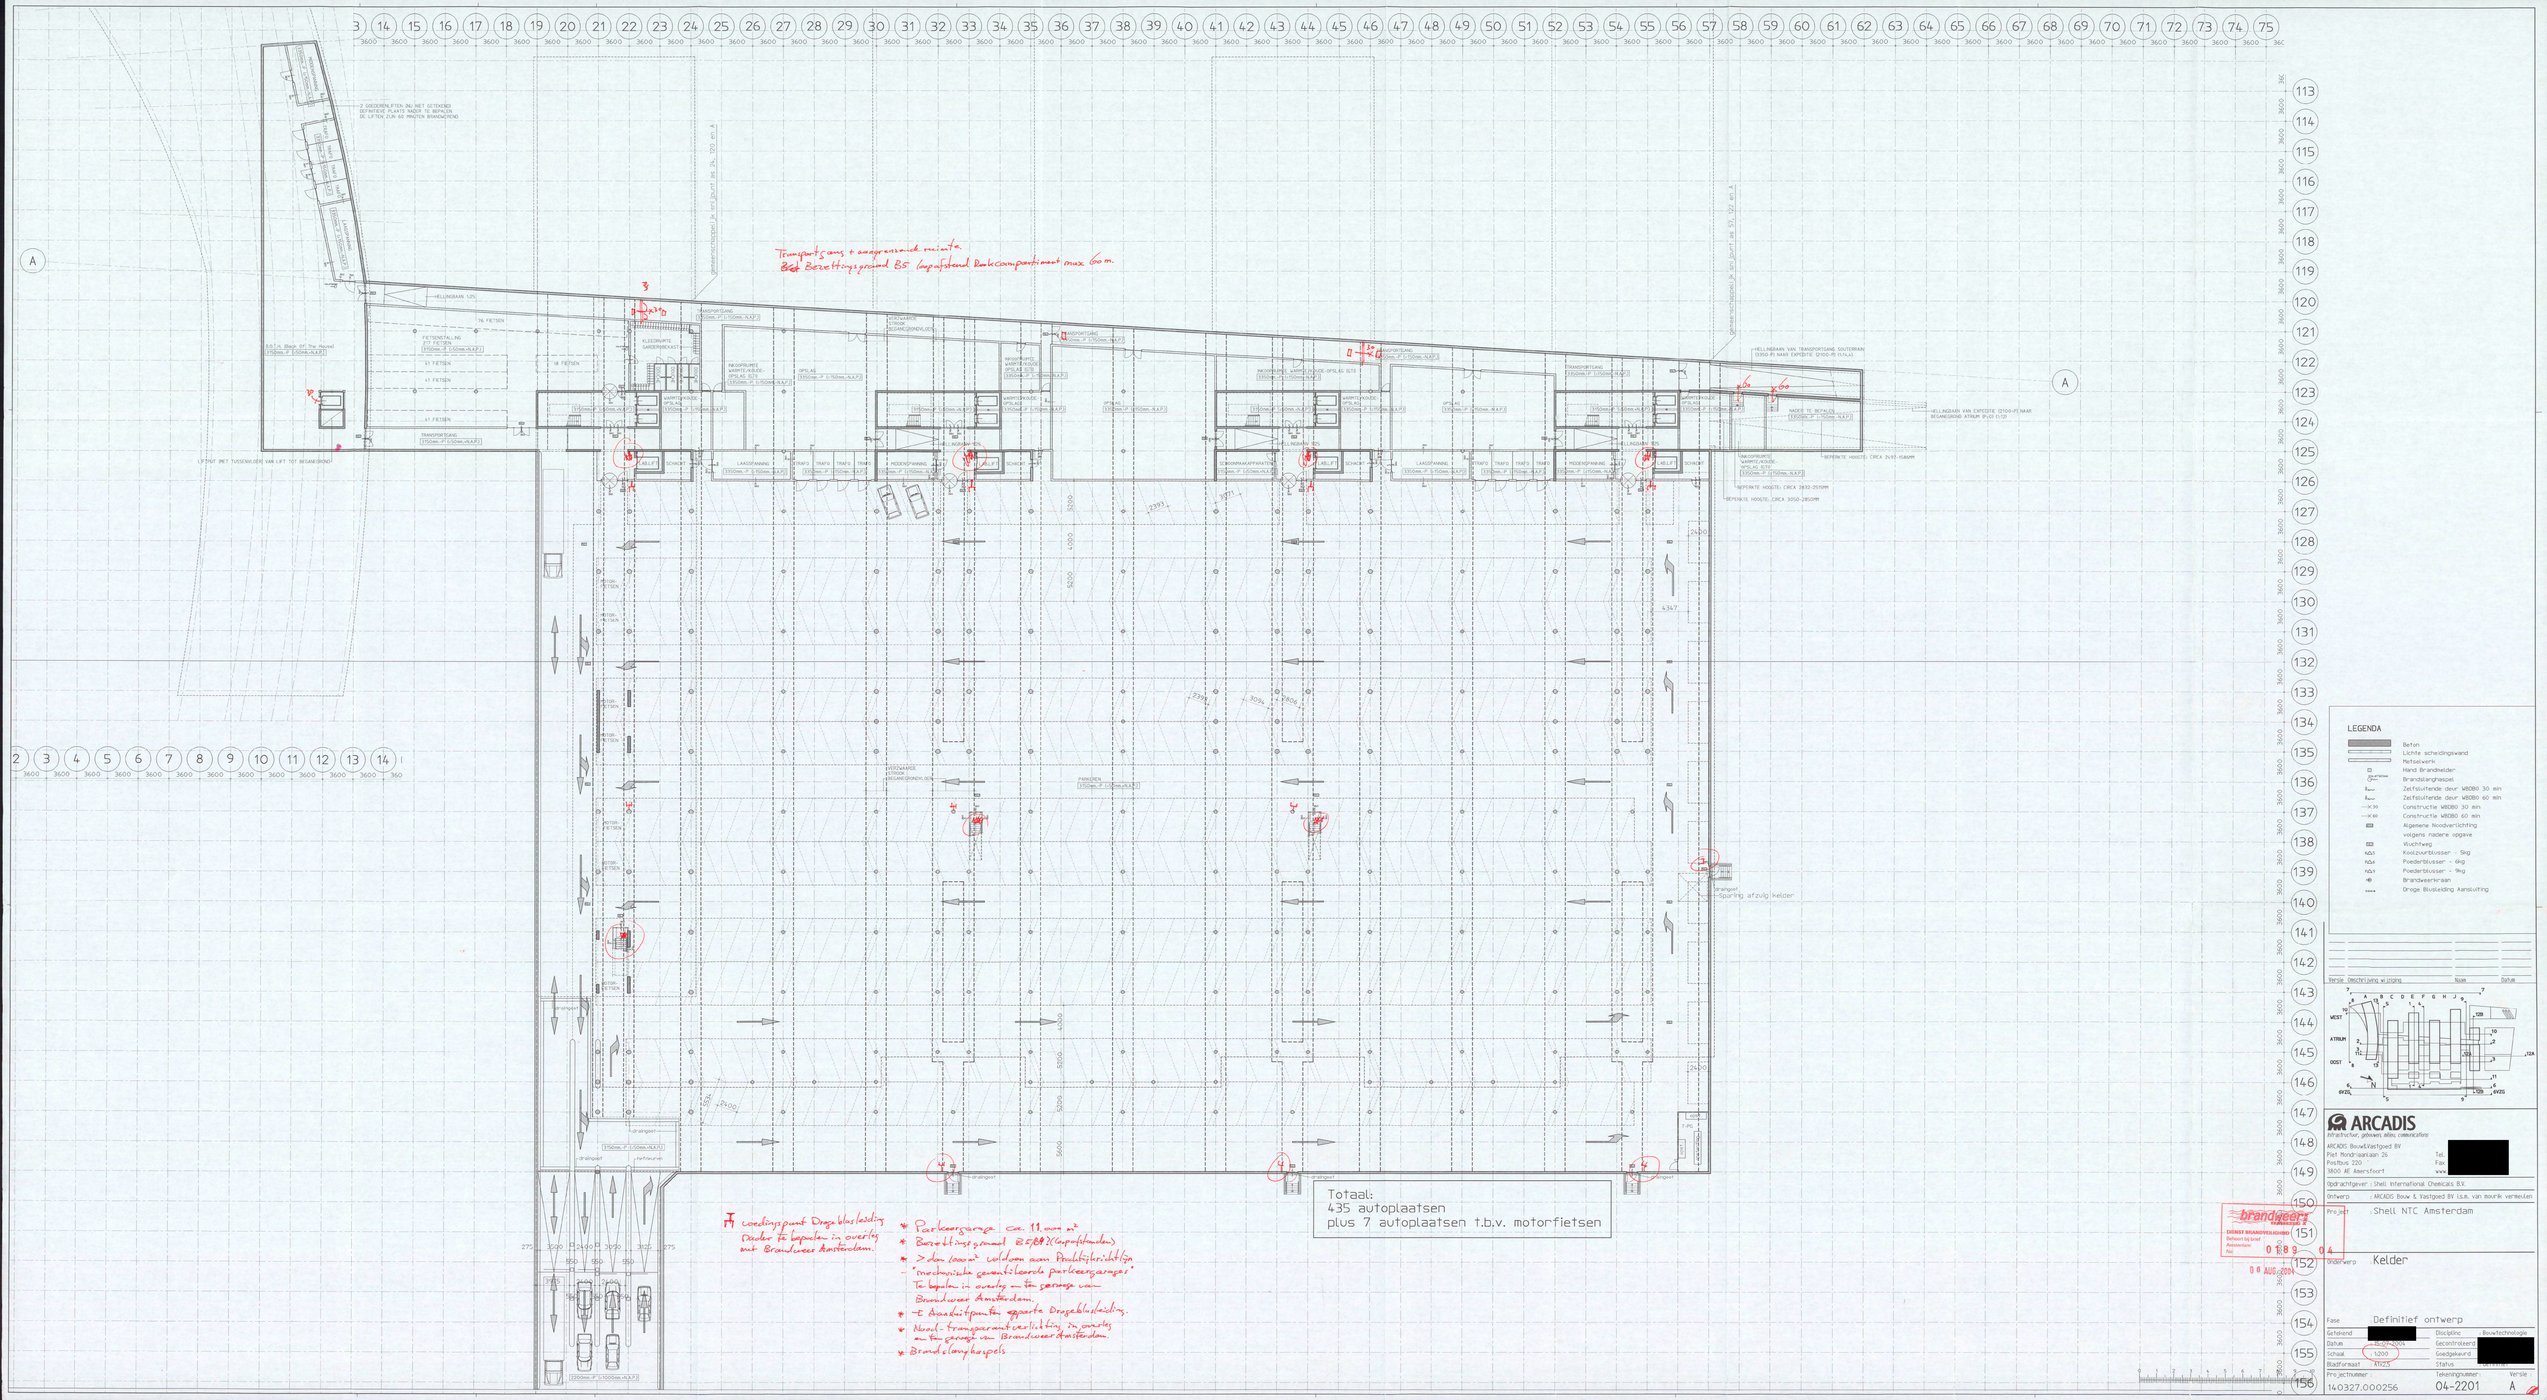

Transportgang + aangrenzende ruimte:
Bgt Bezettingsgraad BS (opgetelde Rookcompartiment max 600 m.
Totaal:
435 autoplaatsen
plus 7 autoplaatsen t.b.v. motorfietsen
Toegangspunt Droogblusleiding
Dealer te bepalen in overleg
met Brandweer Amsterdam.
Parkeergarage ca. 11.000 m²
Bezettingsgraad 825/BP (Kapotfhuisdien)
> dan 1.000 m² voldoen aan Produktiebrichtlijn
"mechanische geventileerde parkeergarages"
Te bepalen in overleg met de garage van
Brandweer Amsterdam.
4 Aanduidpunten apparte Droogblusleiding.
Noodtransformatorverlichting in overleg
met de garage van Brandweer Amsterdam.
Brandslanghaspels
LEGENDA
Beton
Lichte scheidingswand
Metselwerk
Hand Brandmelder
Brandslanghaspel
Zelfsluitende deur WBDBO 30 min
Zelfsluitende deur WBDBO 60 min
Constructie WBDBO 30 min
Constructie WBDBO 60 min
Algemene Noodverlichting
volgens nadere opgave
Vluchtweg
Koolzuurblusser - 5kg
Poederblusser - 6kg
Poederblusser - 9kg
Brandweerkraan
Droge Blusleiding Aansluiting
Versie Omschrijving wijziging Naam Datum
WEST
ATRIUM
OOST
ARCADIS
Architecten, gebouwen, stedenbouwkundigen
ARCADIS Bouw&Vastgoed BV
Piet Mondriaanlaan 26
Postbus 220
3800 AE Amersfoort
Tel: [redacted]
Fax: [redacted]
Opdrachtgever : Shell International Chemicals B.V.
Ontwerp : ARCADIS Bouw & Vastgoed BV i.s.m. van mourik verheulen
Project : Shell NTC Amsterdam
Onderwerp Kelder
Fase Definitief ontwerp
Getekend [redacted] Discipline Bouwtechnologie
Datum 18-07-2004 Gecontroleerd
Schaal 1:200 Goedgekeurd [redacted]
Bladformaat A1/Z5 Status
Projectnummer 140327.000256
Tekeningnummer 04-2201
Versie A
brandweer AMSTERDAM-AMSTELLAND
DIENST BRANDVEILIGHEID
Behoort bij brief
Referentienr.
Met
0188 04
08 AUG 2004