GANG ACHTER AQUARIUM

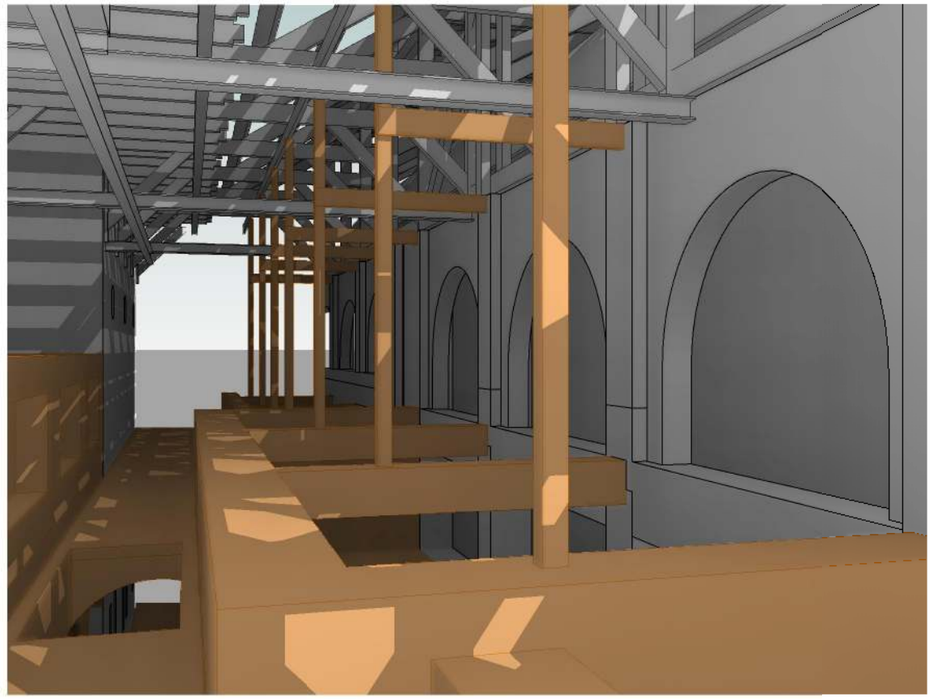

GANG ACHTER AQUARIUM

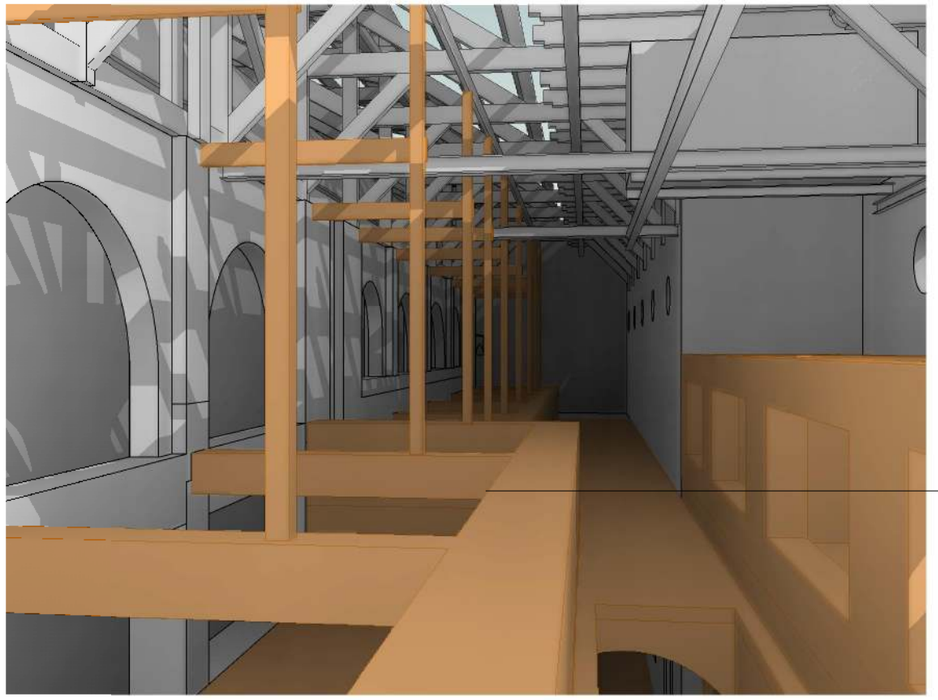

GANG ACHTER KELDERBASSINS

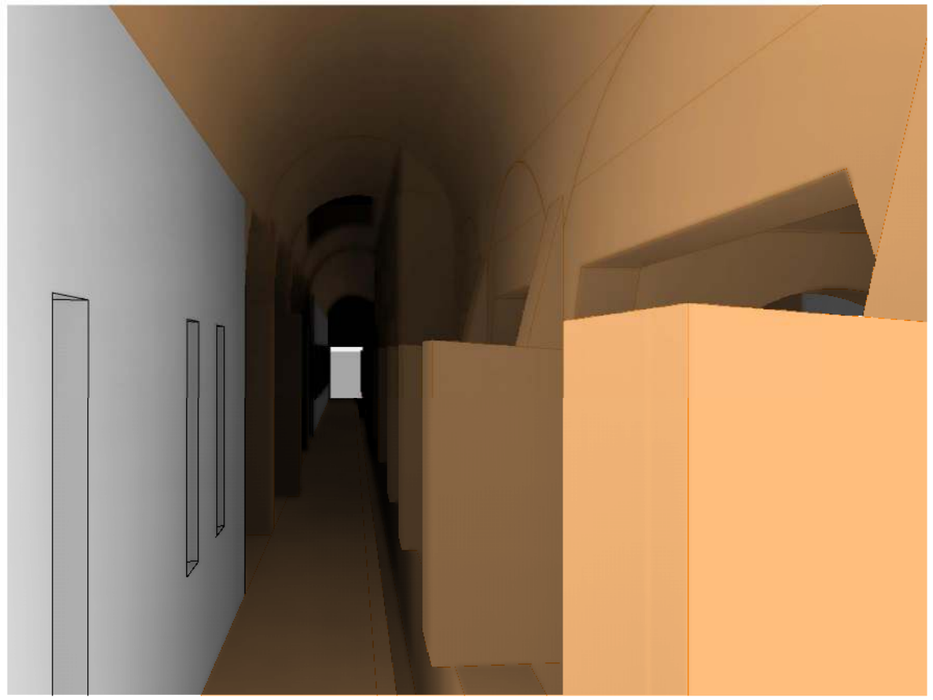

SWINN B.V.
Stavorenweg 4
2803 PT Gouda

0182 615655
info@swinn.nl
www.swinn.nl

the structural engineers

Project

Aquariumgebouw Artis

Projectleider	Projectconstructeur	Projecttekenaar
5.1, 2, e	5.1.2e	5.1.2e

Opdrachtgever

Natura Artis Magistra te Amsterdam

Architect

oth_architecten bv te Amsterdam

Onderwerp

3D - views SLOOPFASE

Schaal	Formaat	Status	Datum
	A3	**Wijziging A**	**04-04-2019**

Dossiernummer	Tekeningnummer	Versie
13-036	**D.110**	**A**

Wijziging A: update 04-04-2019

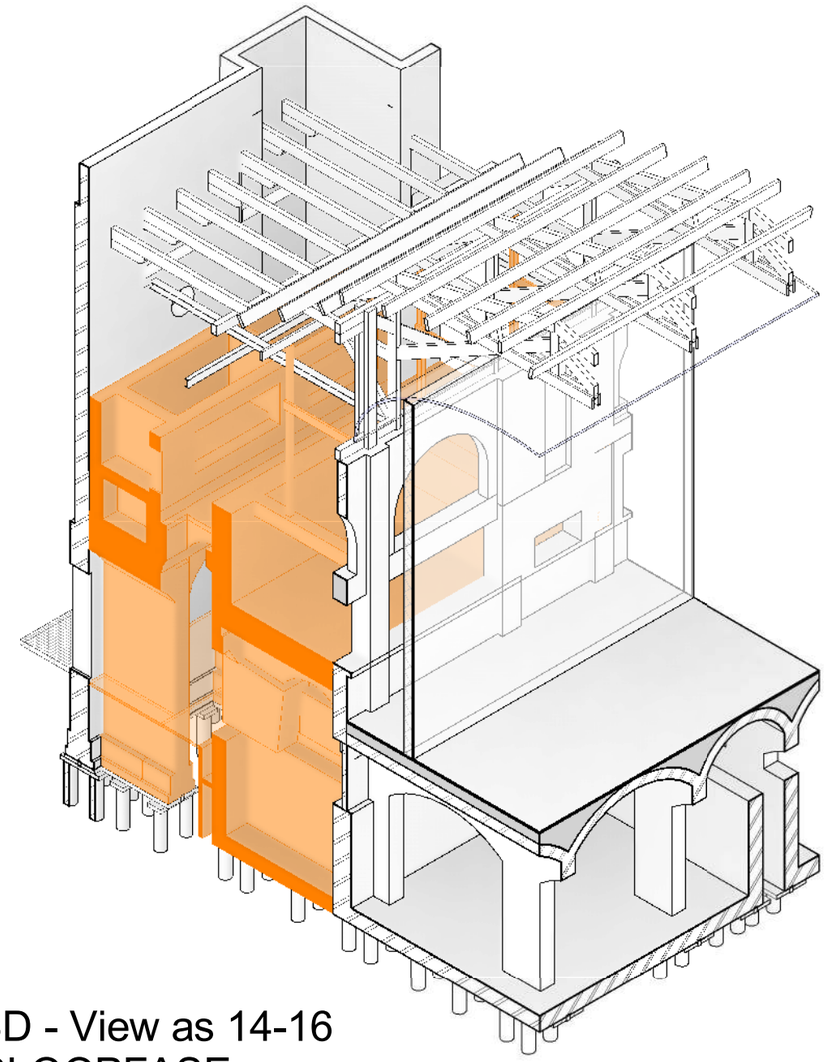

3D - View as 14-16
SLOOPFASE

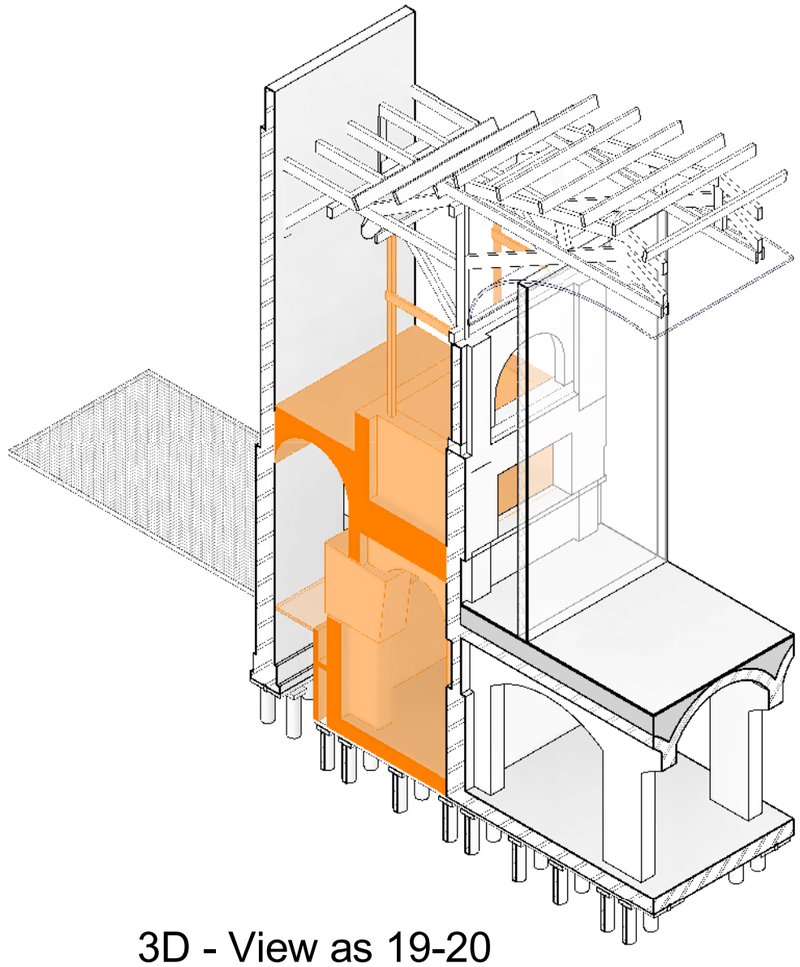

3D - View as 19-20
SLOOPFASE

SWINN the structural engineers

Stavorenweg 4
2803 PT Gouda

0182 615655
info@swinn.nl
www.swinn.nl

dossiernummer
13-036

Fase/blad:

detailnr.
1

schaal

datum
04-04-2019

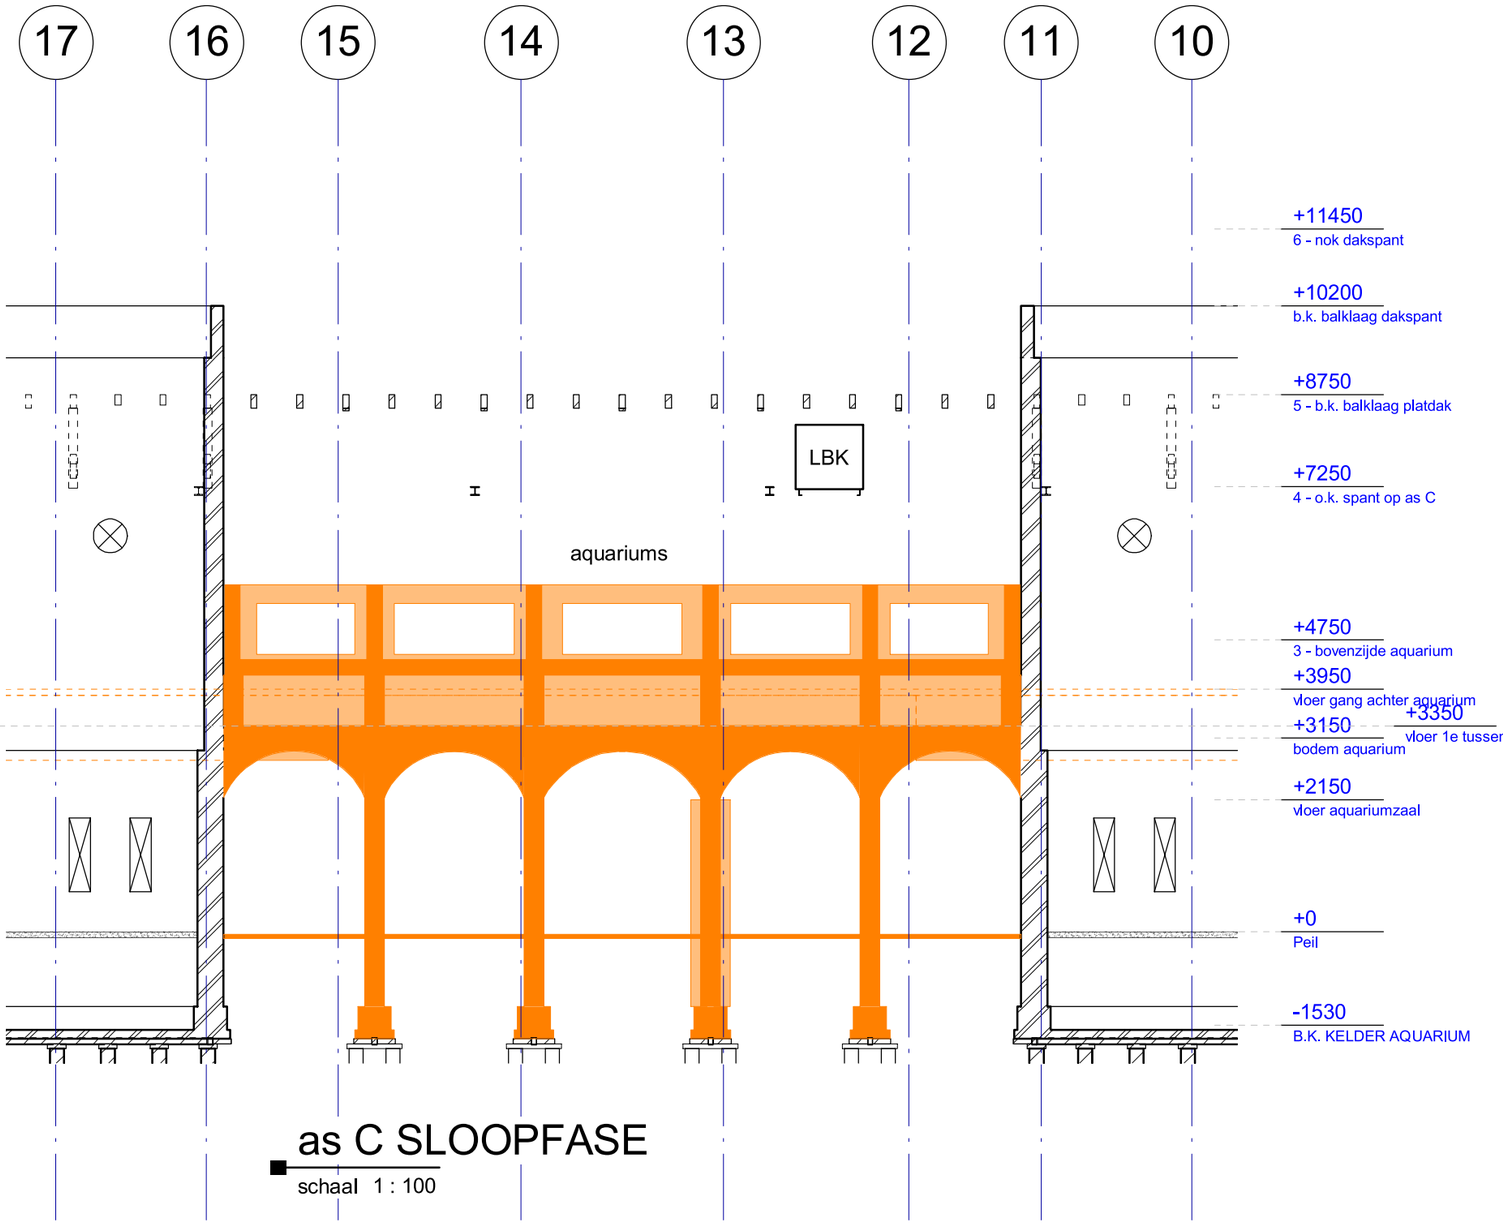

as C SLOOPFASE

schaal 1 : 100

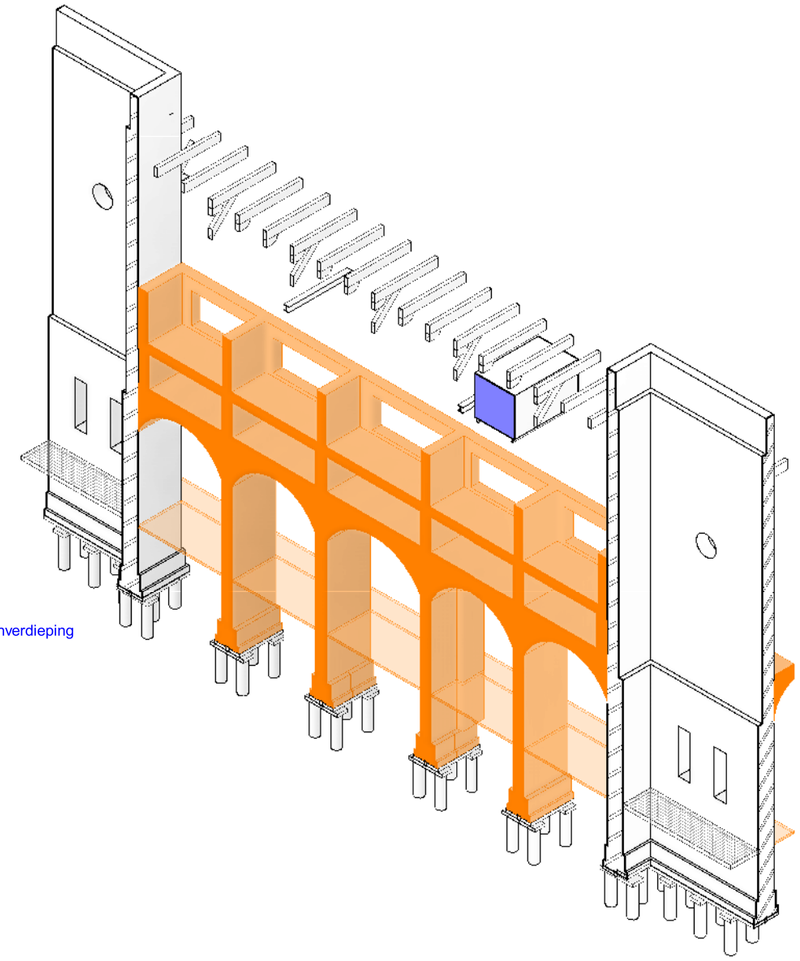

3D - View as C SLOOPFASE

schaal

SWINN the structural engineers

Stavorenweg 4
2803 PT Gouda

0182 615655
info@swinn.nl
www.swinn.nl

dossiernummer **13-036**

detailnr. **2**

schaal **1 : 100**

Fase/blad: **D.110**

datum **04-04-2019**

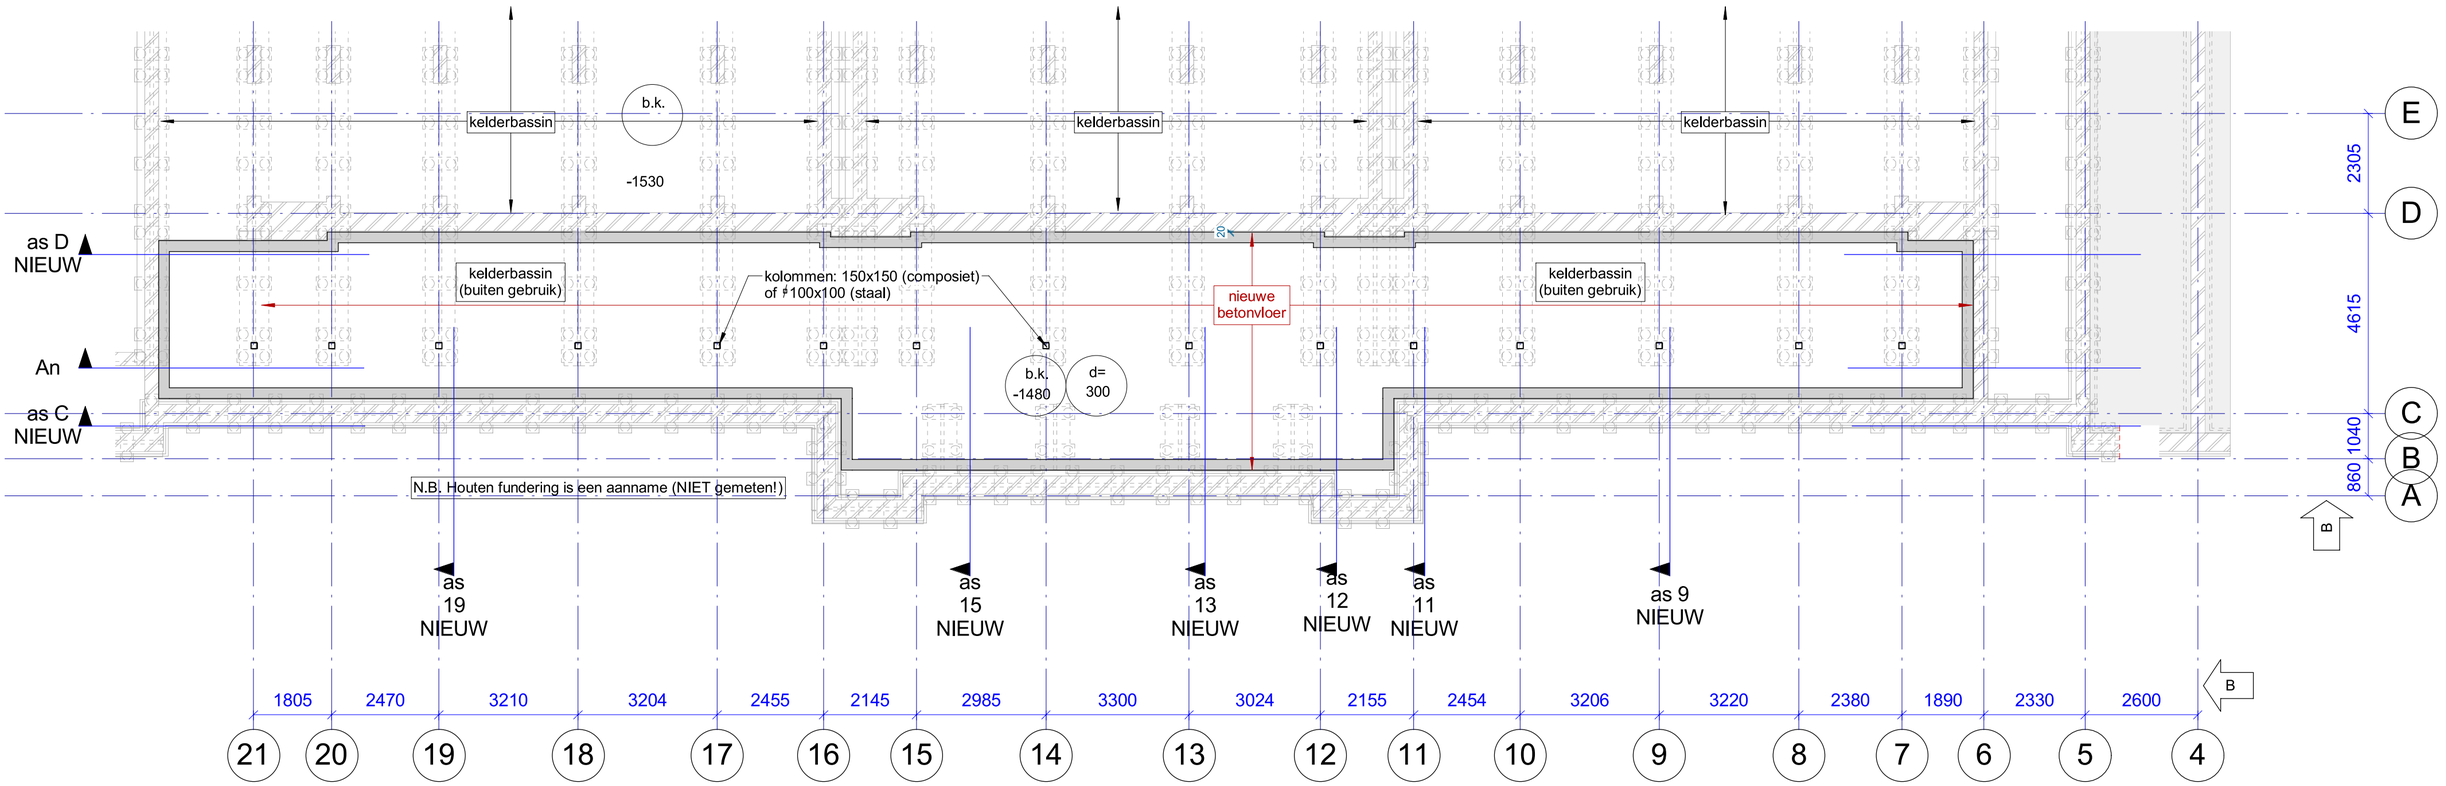

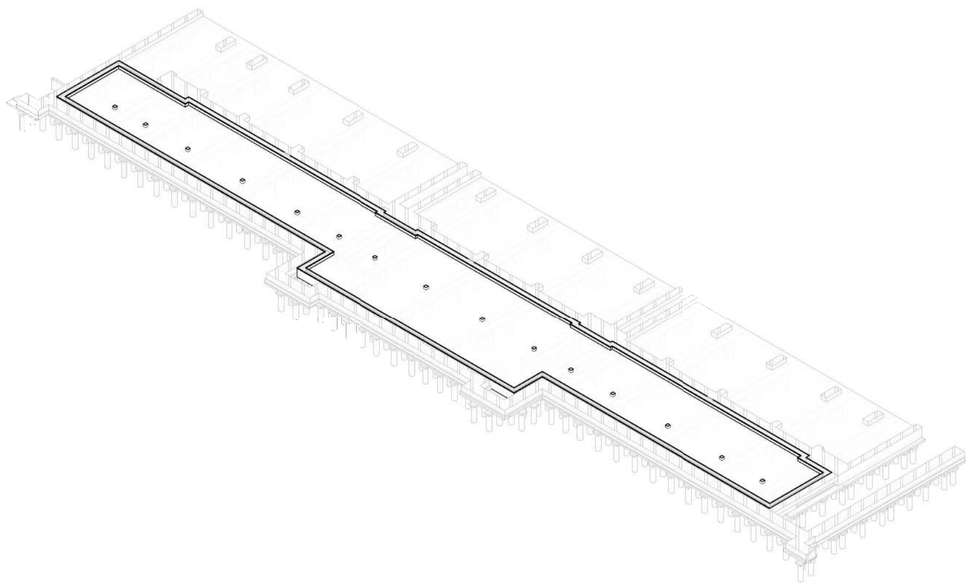

VOOR DOORSNEDEN ZIE TEK. D.108

ALLE MATEN IN HET WERK CONTROLEREN

Wijziging B:
- stramien
- positie kolommen aquariumbakken

SWINN B.V.
Stavorenweg 4
2803 PT Gouda

0182 615655
info@swinn.nl
www.swinn.nl

SWINN
the structural engineers

Project

Aquariumgebouw Artis

Projectleider	Projectconstructeur	Projecttekenaar
5.1.2e	5.1.2e	5.1.2e

Opdrachtgever

Natura Artis Magistra te Amsterdam

Architect

oth_architecten bv te Amsterdam

Onderwerp

Plattegrond kelderbassin NIEUW

Schaal	Formaat	Status	Datum
	A2	**Wijziging B**	**04-04-2019**

Dossiernummer	Tekeningnummer	Versie
13-036	**D.102**	**B**

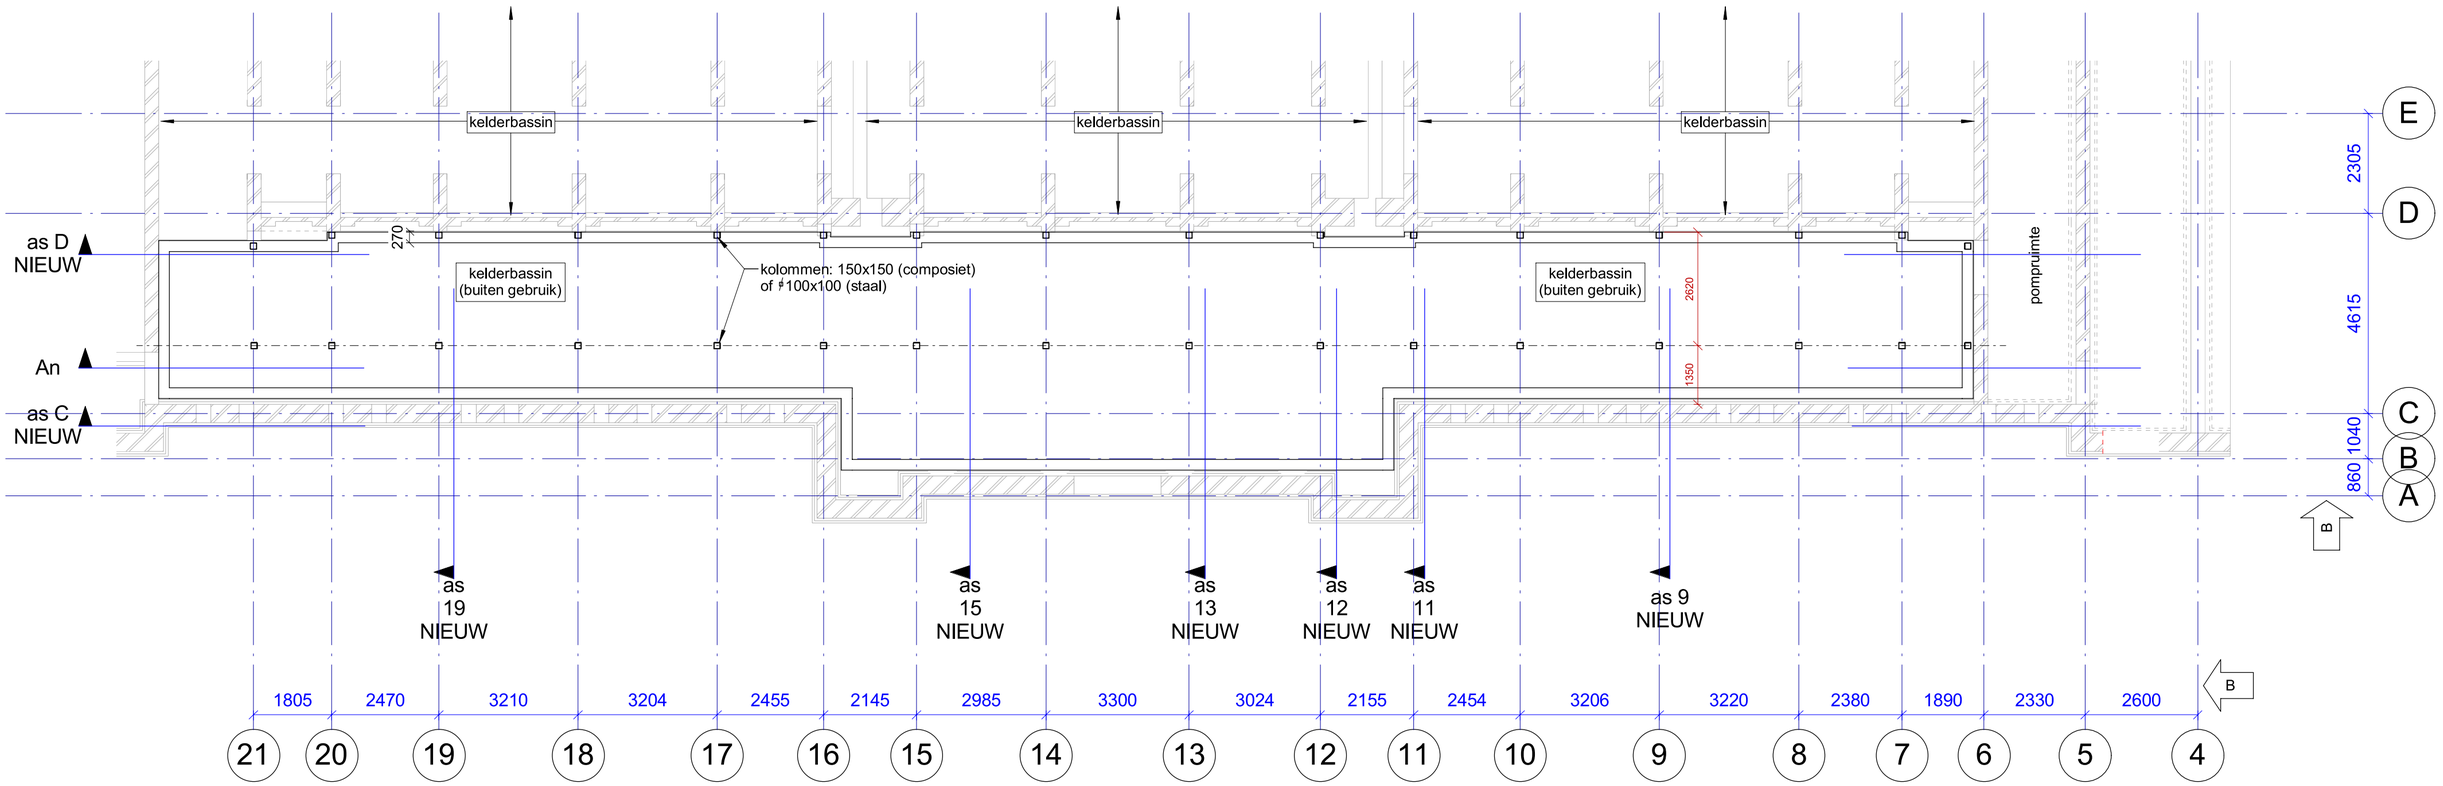

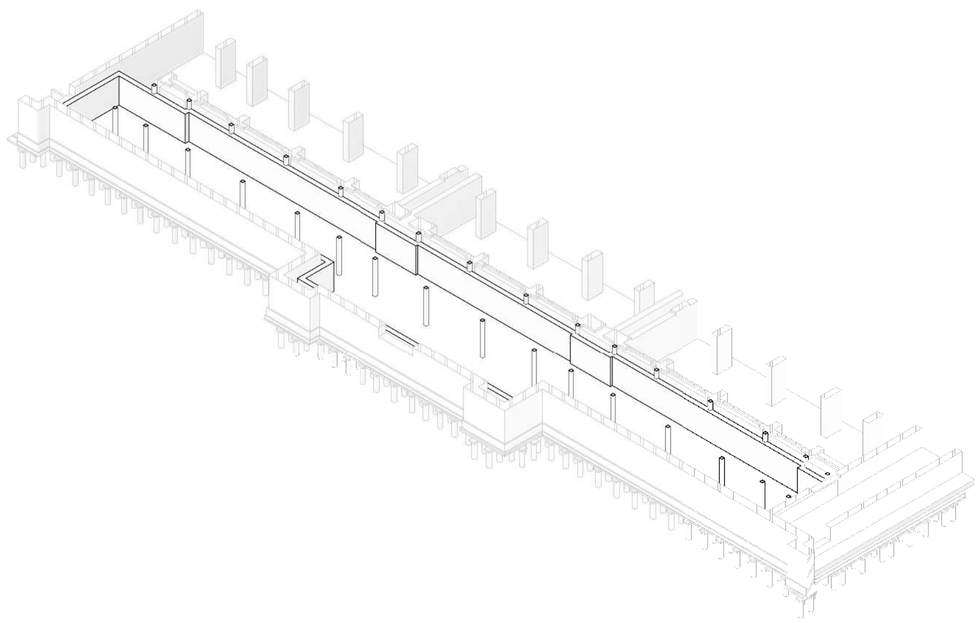

VOOR DOORSNEDEN ZIE TEK. D.108

ALLE MATEN IN HET WERK CONTROLEREN

Wijziging B:
- stramien
- positie kolommen aquariumbakken

SWINN B.V.
Stavorenweg 4
2803 PT Gouda

0182 615655
info@swinn.nl
www.swinn.nl

SWINN
the structural engineers

Project
Aquariumgebouw Artis

Projectleider	Projectconstructeur	Projecttekenaar
5.1.2e	5.1.2e	

Opdrachtgever
Natura Artis Magistra te Amsterdam

Architect
oth_architecten bv te Amsterdam

Onderwerp
Plattegrond niveau ca. Peil=0 NIEUW

Schaal	Formaat	Status	Datum
	A2	**Wijziging B**	**04-04-2019**

Dossiernummer	Tekeningnummer	Versie
13-036	**D.103**	**B**

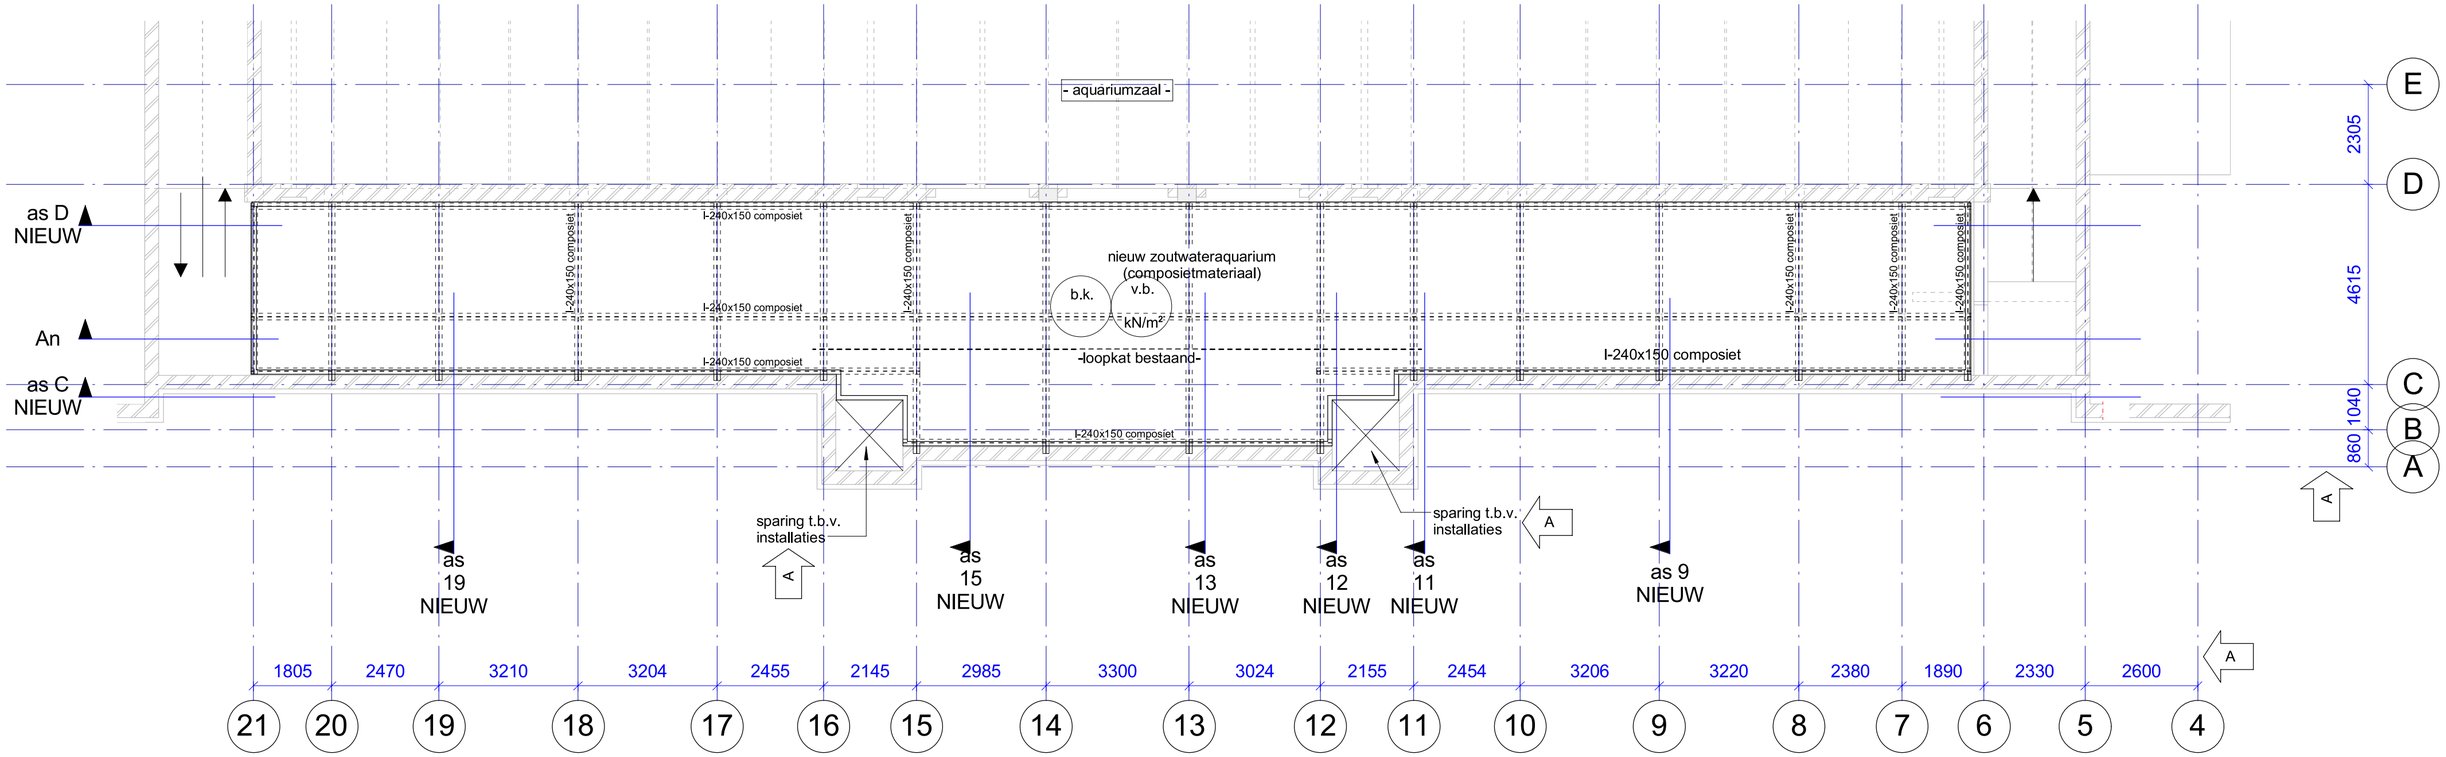

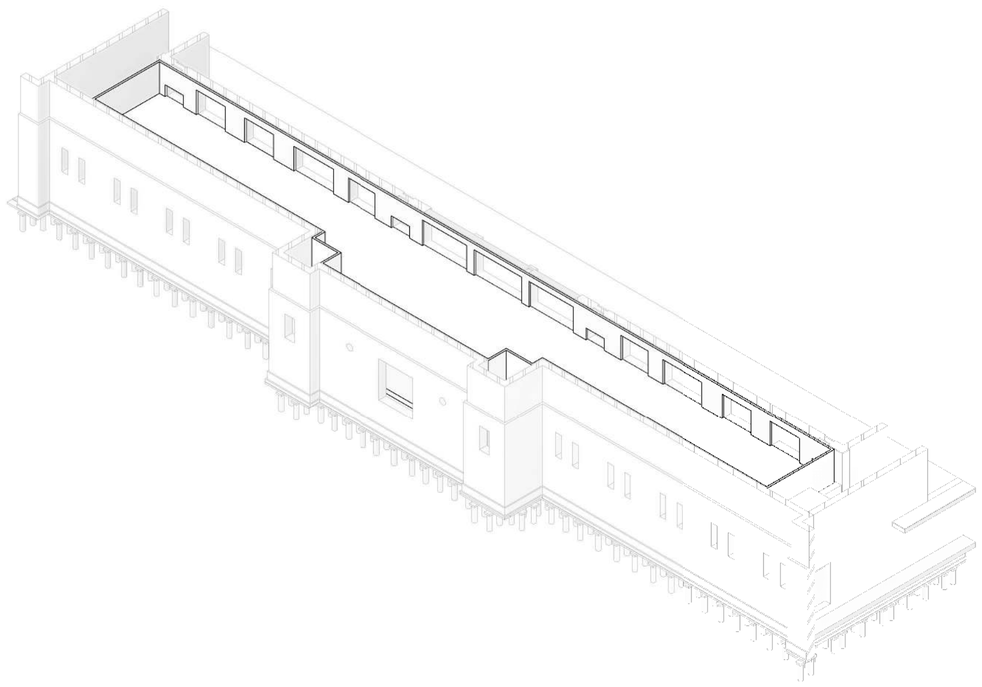

VOOR DOORSNEDEN ZIE TEK. D.108

ALLE MATEN IN HET WERK CONTROLEREN

Wijziging A:
- stramien
- sparingen t.b.v. installaties

SWINN B.V.
Stavorenweg 4
2803 PT Gouda

0182 615655
info@swinn.nl
www.swinn.nl

SWINN
the structural engineers

Project
Aquariumgebouw Artis

Projectleider	Projectconstructeur	Projecttekenaar
5.1.2e	5.1.2e	5.1.2e

Opdrachtgever
Natura Artis Magistra te Amsterdam

Architect
oth_architecten bv te Amsterdam

Onderwerp
Plattegrond niveau bovenzijde aquarium NIEUW

Schaal	Formaat	Status	Datum
	A2	**Wijziging A**	**04-04-2019**

Dossiernummer	Tekeningnummer	Versie
13-036	**D.104**	**A**

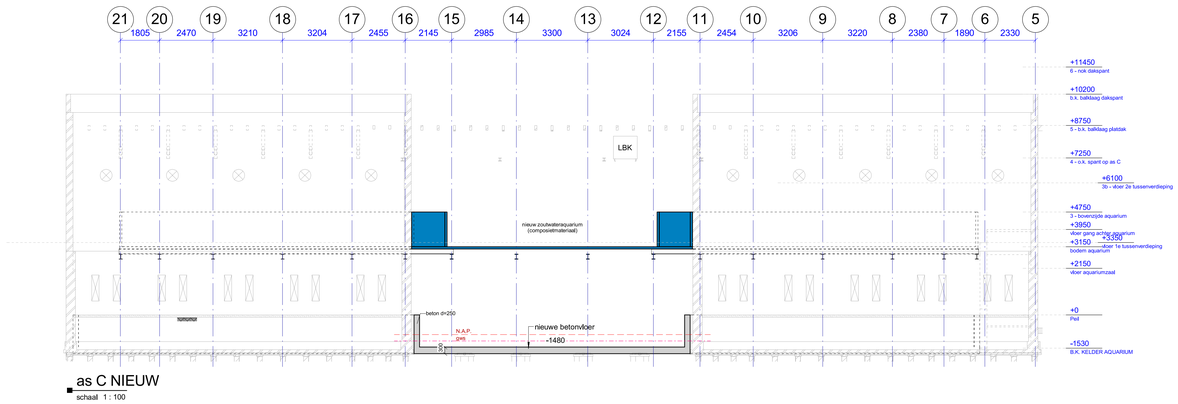

as C NIEUW
schaal 1 : 100

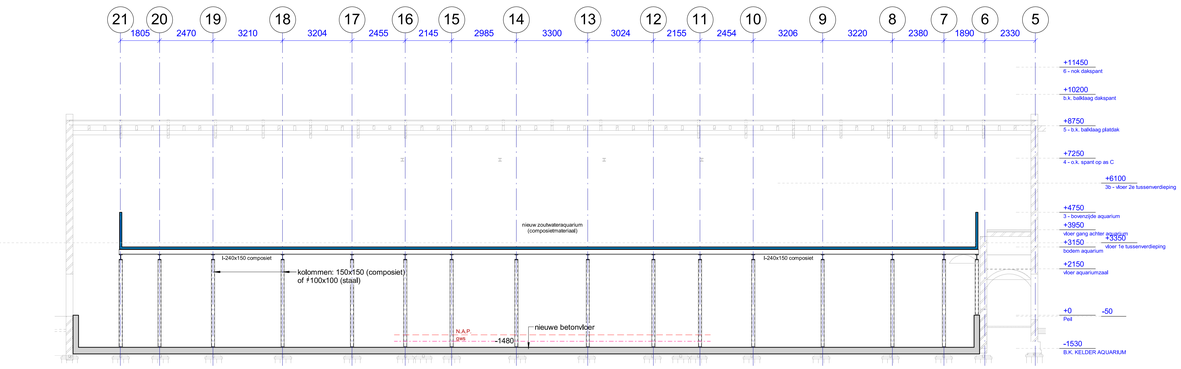

An-An
schaal 1 : 100

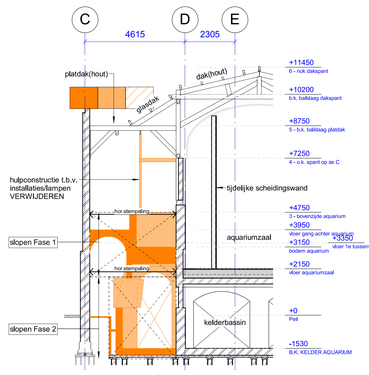

as 8 SLOOPFASE
schaal 1 : 100

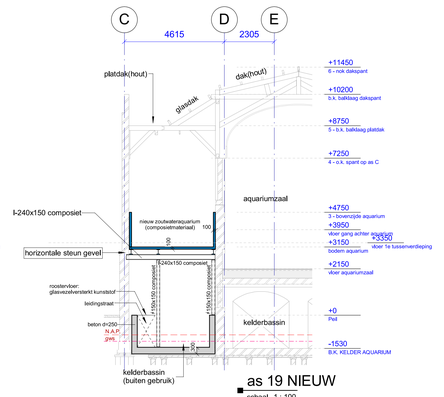

as 19 NIEUW
schaal 1 : 100

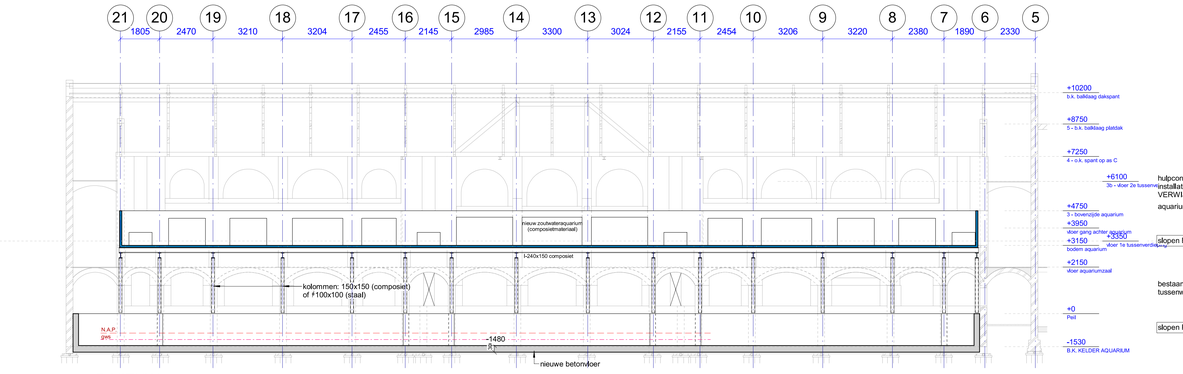

as D NIEUW
schaal 1 : 100

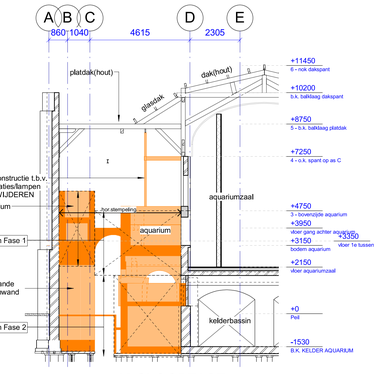

as 12 SLOOPFASE
schaal 1 : 100

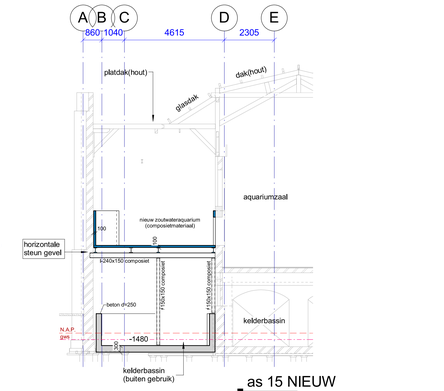

as 15 NIEUW
schaal 1 : 100

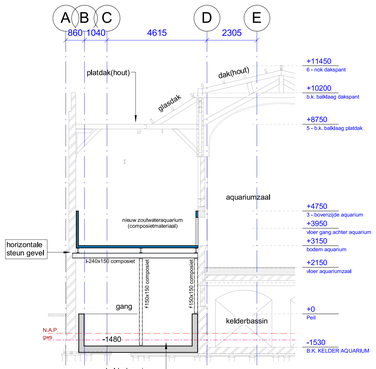

as 13 NIEUW
schaal 1 : 100

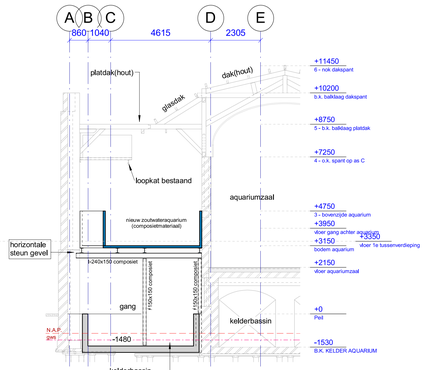

as 12 NIEUW
schaal 1 : 100

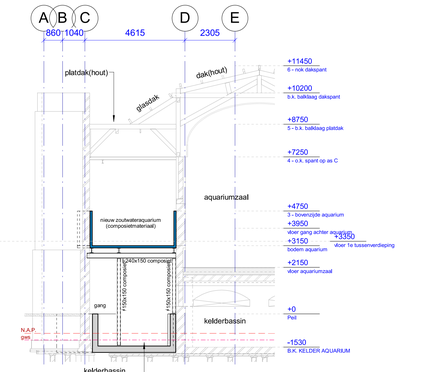

as 11 NIEUW
schaal 1 : 100

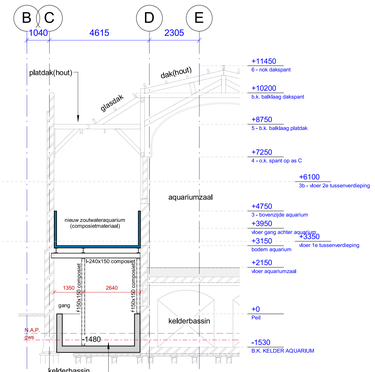

as 9 NIEUW
schaal 1 : 100

ALLE MATEN IN HET WERK CONTROLEREN

SWINN B.V.
Stuvenmeerg 4
2803 PT Gouda
0182 615655
info@swinn.nl
www.swinn.nl
the structural engineers

Project
Aquariumgebouw Artis

Projectleider	Projectconstructeur	Projectelkenaar
S.T.Jn	S.T.Jn	S.T.Jn

Opdrachtgever
Natura Artis Magistra te Amsterdam

Architect
oth_architecten bv te Amsterdam

Onderwerp
Doorsneden zoutwateraquarium NIEUW

Schaal	Formaat	Status	Datum
	A0	Wijziging B	04-04-2019

Dossiernummer	Tekeningnummer	Versie
13-036	D.108	B

Wijziging B:
- stramien
- positie kolommen aquariumbakken

fasering : V = voorlopig ontwerp D = definitief ontwerp B = bestek fase W = werk fase

13036_D108_B_doorsneden NIEUW.pdf

NIEUW AQUARIUM

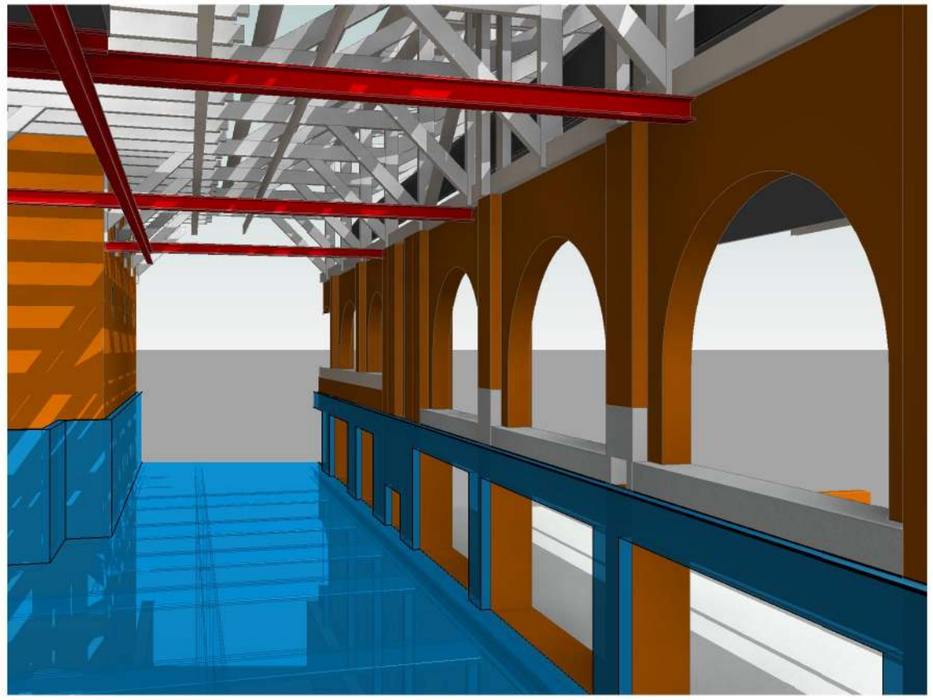

NIEUW AQUARIUM

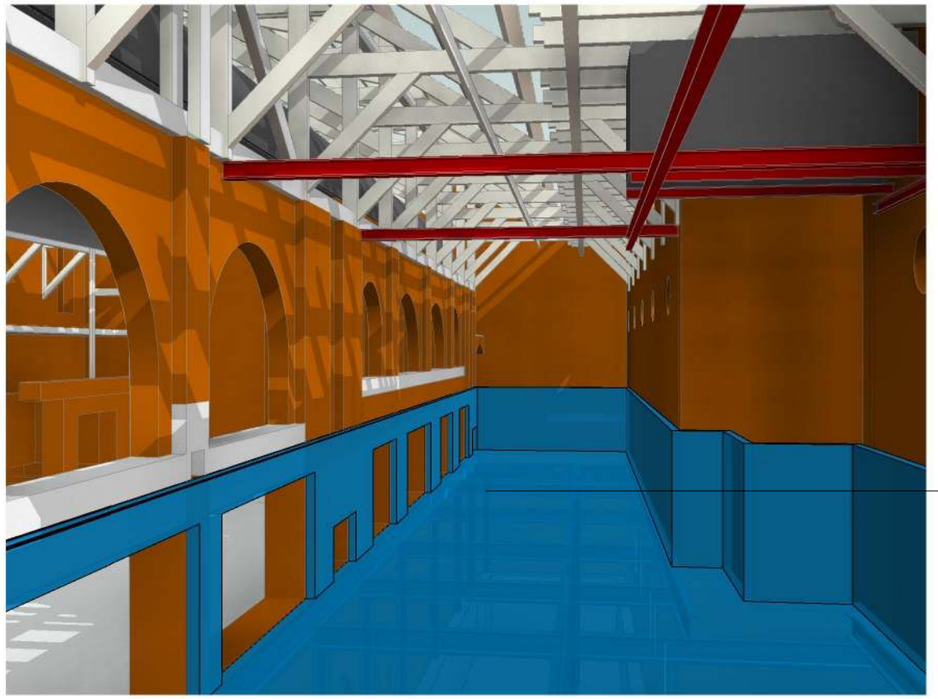

GANG ACHTER KELDERBASSINS

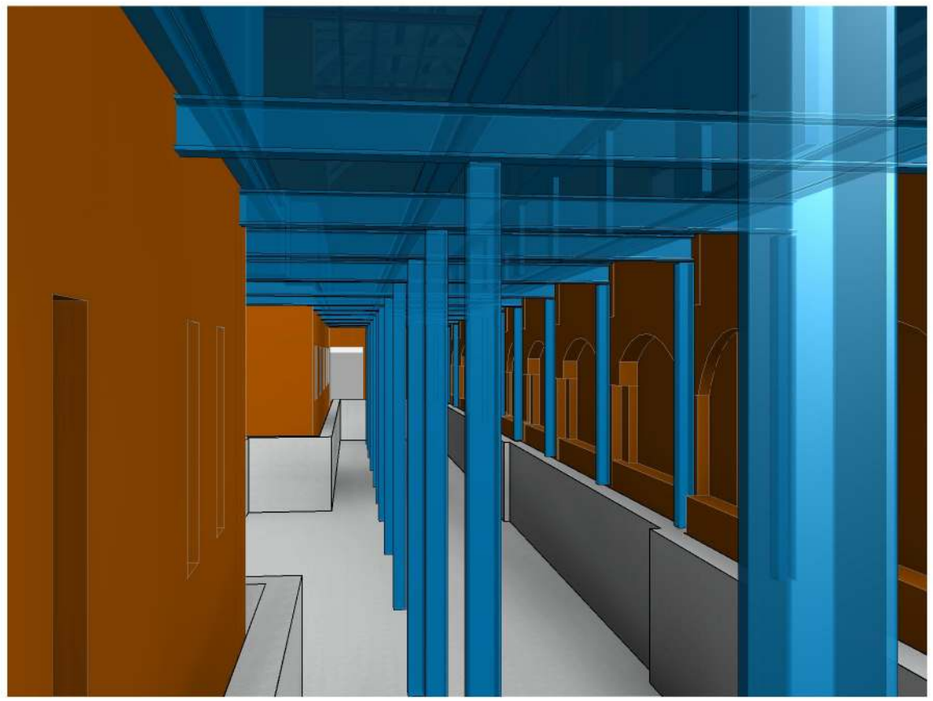

SWINN B.V.
Stavorenweg 4
2803 PT Gouda

0182 615655
info@swinn.nl
www.swinn.nl

SWINN
the structural engineers

Project

Aquariumgebouw Artis

Projectleider	Projectconstructeur	Projecttekenaar
5.1.2e	5.1.2e	5.1.2e

Opdrachtgever

Natura Artis Magistra te Amsterdam

Architect

oth_architecten bv te Amsterdam

Onderwerp

3D - views NIEUWE SITUATIE

Schaal	Formaat	Status	Datum
	A3	**Wijziging B**	**04-04-2019**

Dossiernummer	Tekeningnummer	Versie
13-036	**D.100**	**B**

Wijziging B: update 04-04-2019

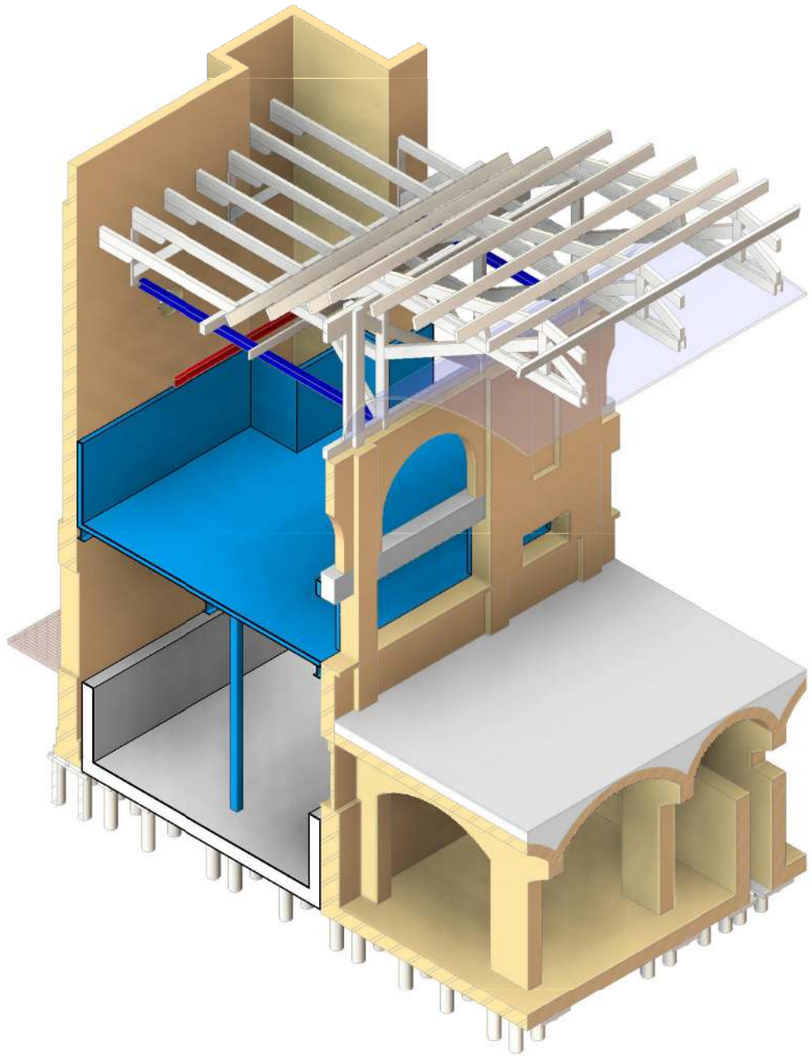

3D - View as 14-16 NIEUW

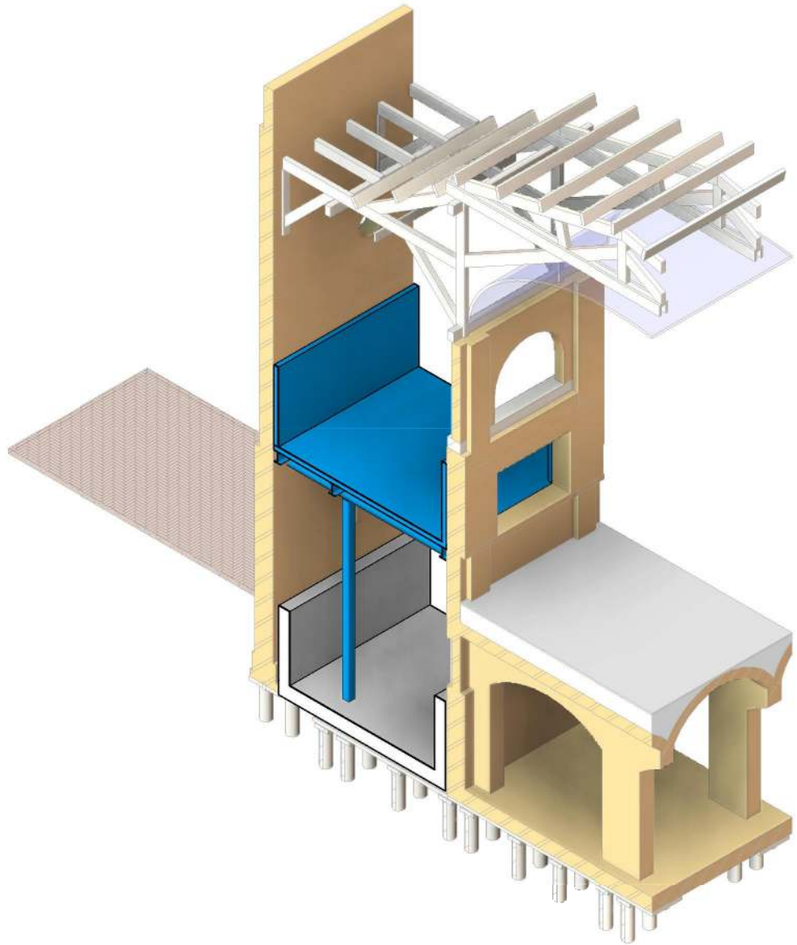

3D - View as 19-20 NIEUW

SWINN the structural engineers

Stavorenweg 4
2803 PT Gouda

0182 615655
info@swinn.nl
www.swinn.nl

dossiernummer **13-036**

detailnr. **1**

schaal

Fase/blad:

datum **04-04-2019**

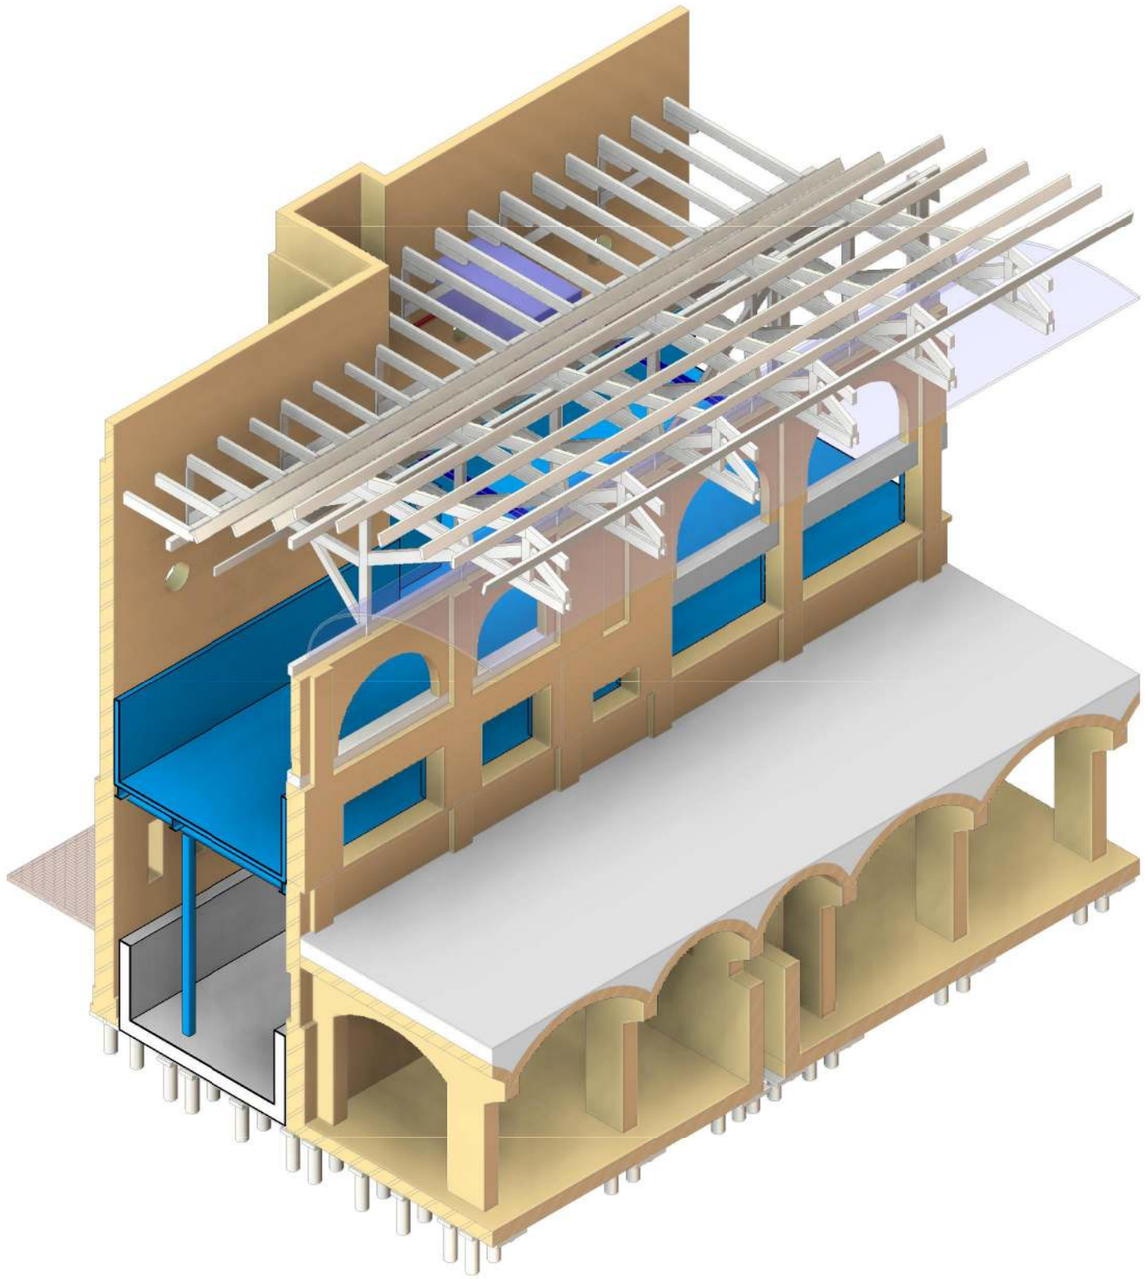

3D - View as 9-14 NIEUW

SWINN the structural engineers

Stavorenweg 4
2803 PT Gouda

0182 615655
info@swinn.nl
www.swinn.nl

dossiernummer
13-036

detailnr.
2

schaal

Fase/blad:
D.100

datum
04-04-2019

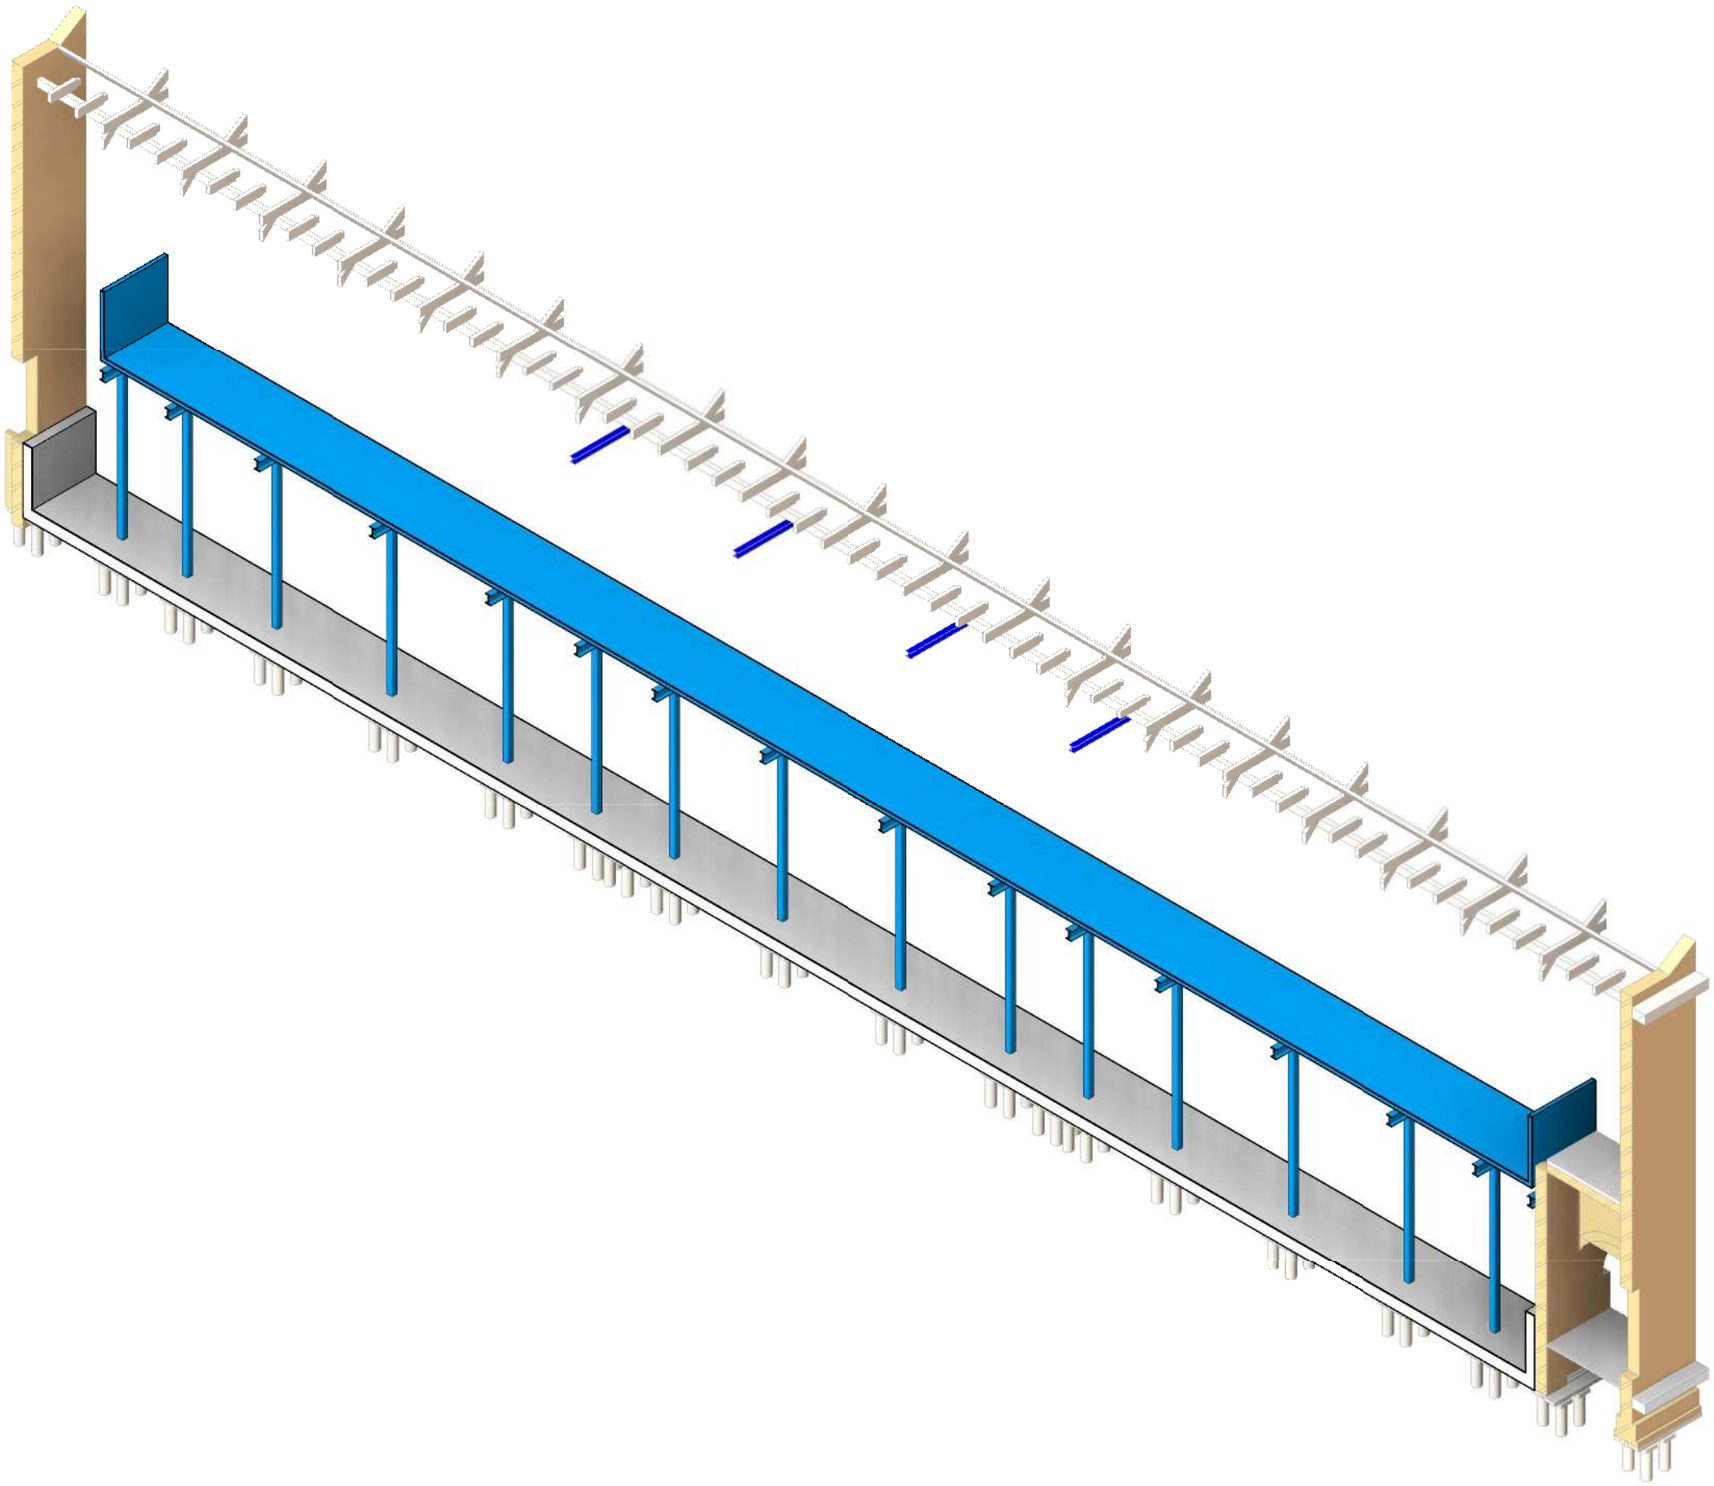

3D - View A-A NIEUW

SWINN the structural engineers

Stavorenweg 4
2803 PT Gouda

0182 615655
info@swinn.nl
www.swinn.nl

dossiernummer
13-036

detailnr.
3

schaal

Fase/blad:
D.100

datum
04-04-2019

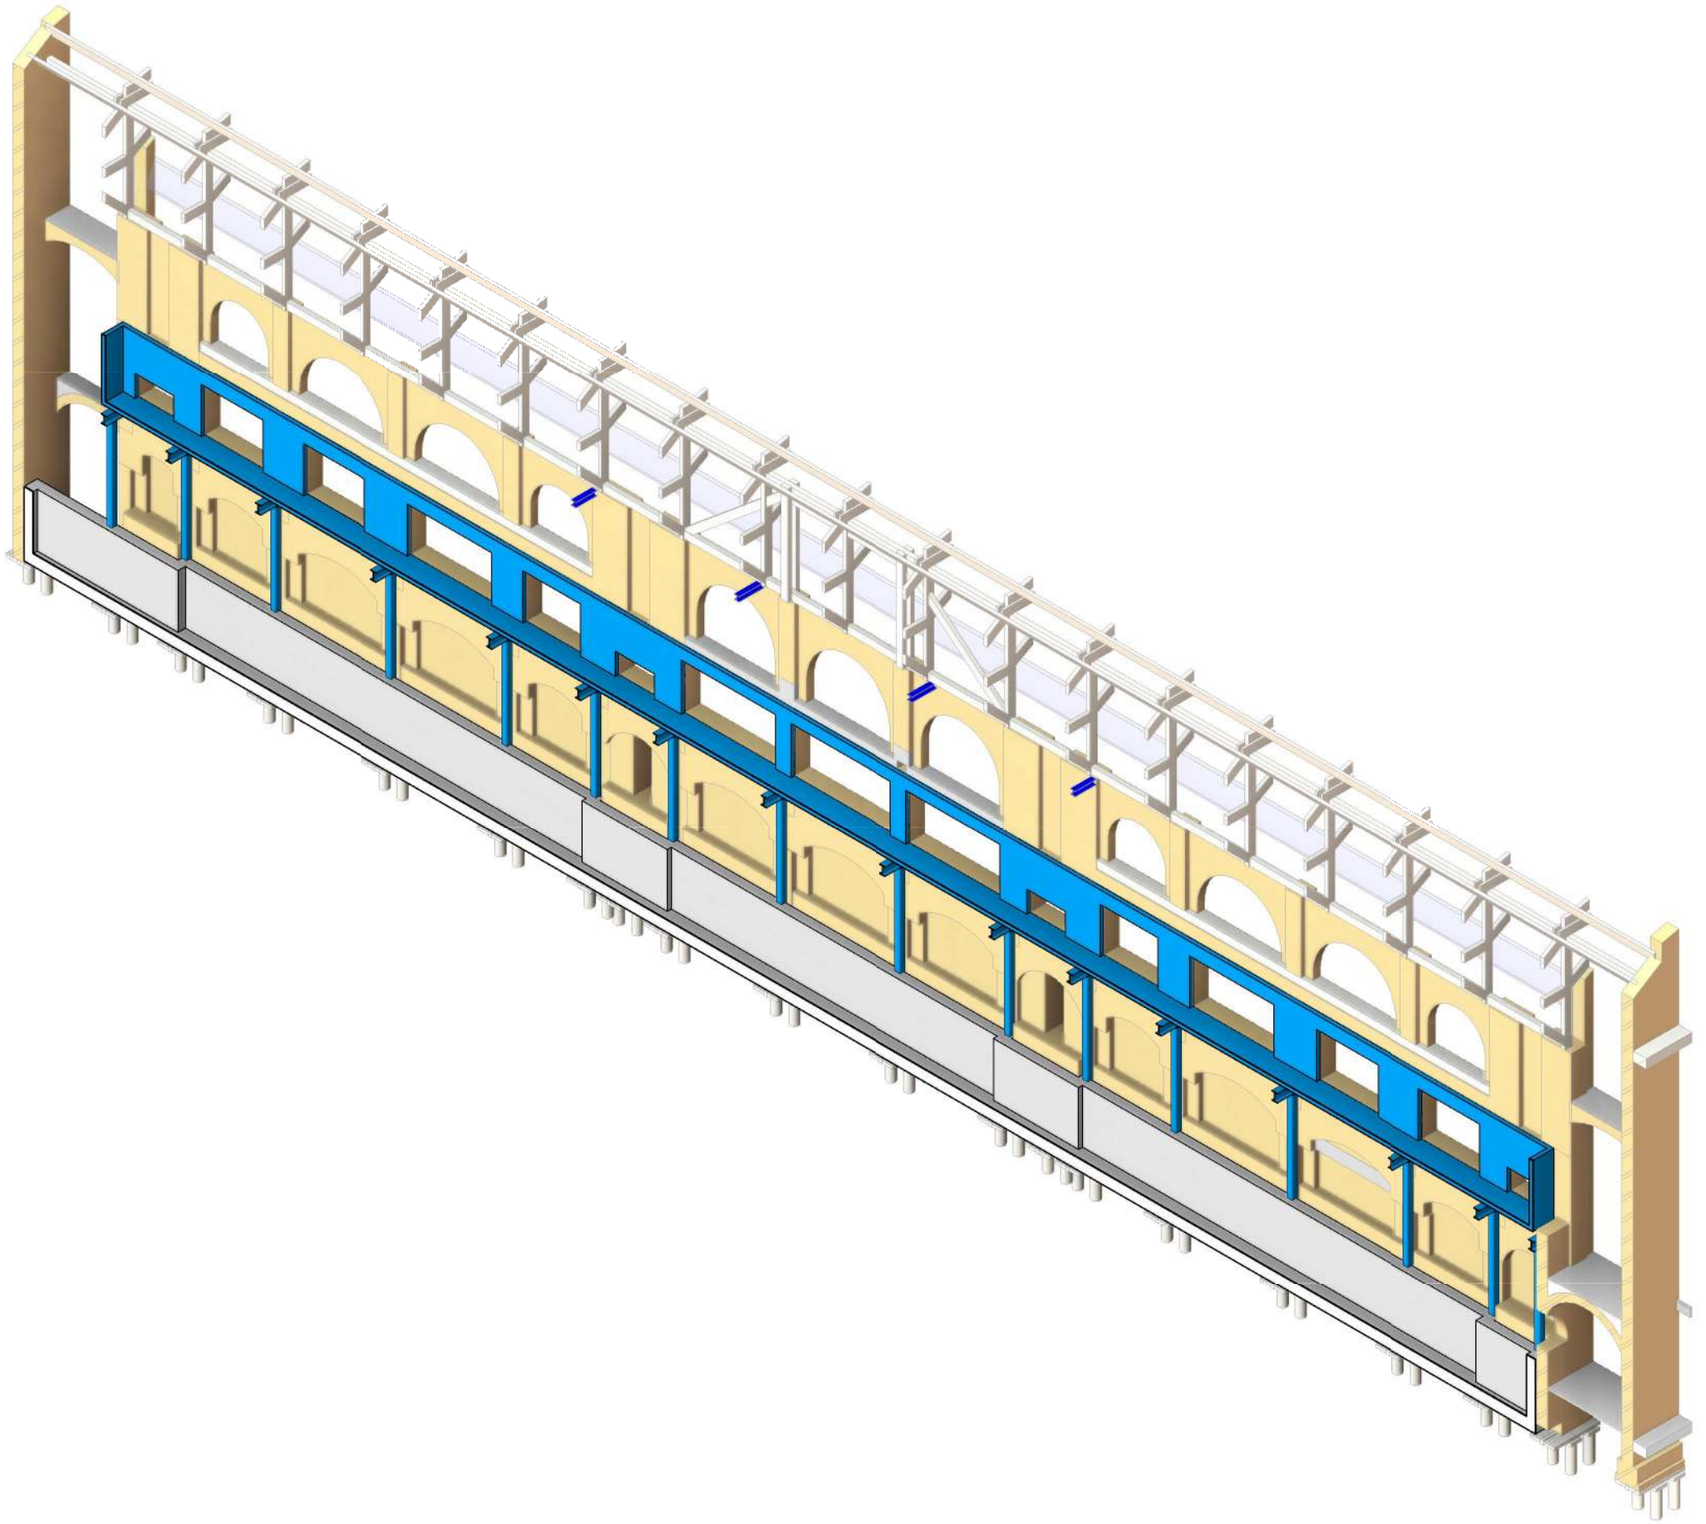

3D - View as D NIEUW

SWINN the structural engineers

Stavorenweg 4
2803 PT Gouda

0182 615655
info@swinn.nl
www.swinn.nl

dossiernummer **13-036**

detailnr. **4**

schaal

Fase/blad: **D.100**

datum **04-04-2019**

Legenda toegepaste uitzonderingsgrondslagen

In dit document zijn gegevens definitief geanonimiseerd op grond van:

Wet	Artikel	Omschrijving	Pagina's
Wet open overheid	Art. 5.1 lid 2 sub e	De eerbiediging van de persoonlijke levenssfeer	1, 4, 5, 6, 7, 8