



VOORGEVEL - ANTHONY FOKKERWEG

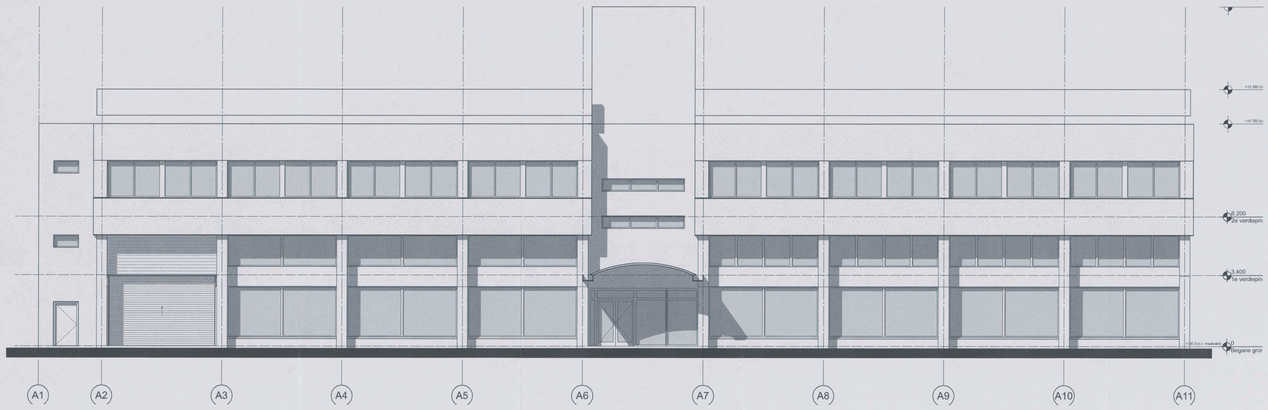

ZIJGEVEL - LUCHTVAARTSTRAAT

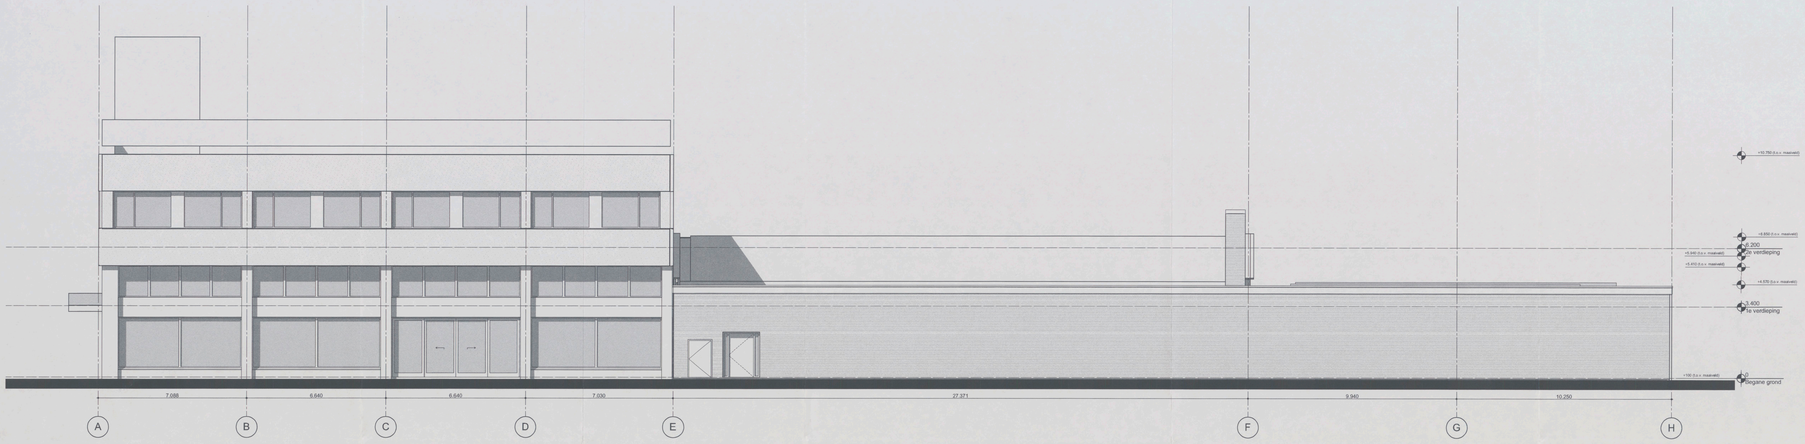

ACHTERGEVEL - PROPELLERSTRAAT

Behoort bij besluit d.d.:
14 MEI 2018
Gemeente Amsterdam

Tos
18 FEB 2018
E-3470057--

WEERGAVE BESTAANDE HOOGTEN INDICATIEF
CONFORM BESTAANDE SITUATIE

Alle maten in het werk te controleren

BOPARAI ASSOCIATES architekten
Joods Cemetarium 1 | 1311 BH Dodewaard | +31 (0)313-420020 | www.boparai.nl | office@boparai.nl

Datum: 22-12-2017

Project: Verbouwing Anthony Fokkerweg 15
Onderwerp: Gevels
Opdrachtgever: Caransa Groep
Projectstatus: Bestaande toestand
Ontwerper: NB
Getekend: EK

Schaal: 1:100
Projectnummer: 391
Tekeningnummer: 005