Bezoekadres
Anton de Komplein 150
1102 CW Amsterdam

Postbus 12491
1100 AL Amsterdam
Telefoon 14020
Fax (10)(2e)
www.zuidoost.amsterdam.nl

Gemeente Amsterdam
Stadsdeel Zuidoost
Directie Dienstverlening & Vergunningen

dossiernummer	HZ_NU_BS-2012-000475/OLO575967
Zaaknummer	2013-006HN
Behandeld door	(10)(2e)
Telefoonnummer	020-(10)(2e)
Datum	- 2 AUG. 2013

Toekenning nummeraanduiding

Aanleiding: samenvoeging

Gelet op artikel 108 van de Gemeentewet, artikel 6 van de Wet basisregistraties adressen en gebouwen en artikel 4 van de Verordening op de vastgoedregistratie Amsterdam 2011 besluit het dagelijks bestuur van stadsdeel Zuidoost:

1. tot toekenning van nummeraanduiding:

   Kantershof (10)(2e)

   overeenkomstig de bij deze nummerbeschikking behorende situatietekening;

Bij de melding gebruiksgereed vervallen de volgende nummeraanduidingen van rechtswege op grond van art. 21 lid 1 onder g Wet BAG:

   Kantershof (10)(2e)

2. dat deze beschikking in werking treedt met ingang van heden;

3. dat de nummering moet worden uitgevoerd in zwarte cijfers en letters, hoog 8,8 cm op witte achtergrond en aangebracht op 2 m boven het vloerniveau direct rechts van elke toegang, e.e.a. met in achtneming van NEN 1772 en 1773;

4. dat aan deze nummerbeschikking geen overige rechten kunnen worden ontleend.

Namens het dagelijks bestuur van stadsdeel Zuidoost,

(10)(2e)

Niet eens met dit besluit?
Op grond van artikel 7:1 van de Algemene wet bestuursrecht kan degene wiens belang rechtstreeks bij het besluit is betrokken, tegen dit besluit binnen zes weken een bezwaarschrift indienen bij het dagelijks bestuur van stadsdeel Zuidoost, Postbus 12491, 1100 AL Amsterdam Zuidoost.
De termijn vangt aan met ingang van de dag na die waarop het besluit is verzonden.
Door indiening van een bezwaarschrift wordt de werking van het besluit niet geschorst. Wel kan de indiener van het bezwaarschrift tevens om een voorlopige voorziening verzoeken bij de voorzieningenrechter van de rechtbank Amsterdam, Sector Bestuursrecht Algemeen. Een voorlopige voorziening kan worden getroffen indien onverwijlde spoed, gelet op de betrokken belangen, dat vereist.
Het correspondentieadres van de rechtbank Amsterdam is: Postbus 75850, 1070 AW Amsterdam.
Als u over DigiD beschikt kunt u het verzoek voor een voorlopige voorziening ook per internet indienen via www.loket.rechtspraak.nl/bestuursrecht Hier kunt u ook verdere informatie vinden over de procedure.

SDZO/001

ons kenmerk
2013-006HN
dossiernummer
HZ_NU_BS-2012-000475
pagina 2 van 2

- 2 AUG. 2013

Gemeente Amsterdam
Stadsdeel Zuidoost
Directie Dienstverlening & Vergunningen

Bijlage bij nummerbeschikking OLO575967

Oude situatie:

Openbare ruimte	Huisnummer	Aantal bouwlagen	Verdieping toegang	Gebruiksdoel 1, 2, 3
Kantershof	(10)(2e)	2	0	woonfunctie
Kantershof		2	0	woonfunctie

Nieuwe situatie:

Openbare ruimte	Huisnummer	Aantal bouwlagen	Verdieping toegang	Gebruiksdoelen 1, 2, 3
Kantershof	(10)(2e)	2	0	Woonfunctie

SDZO/001

0334

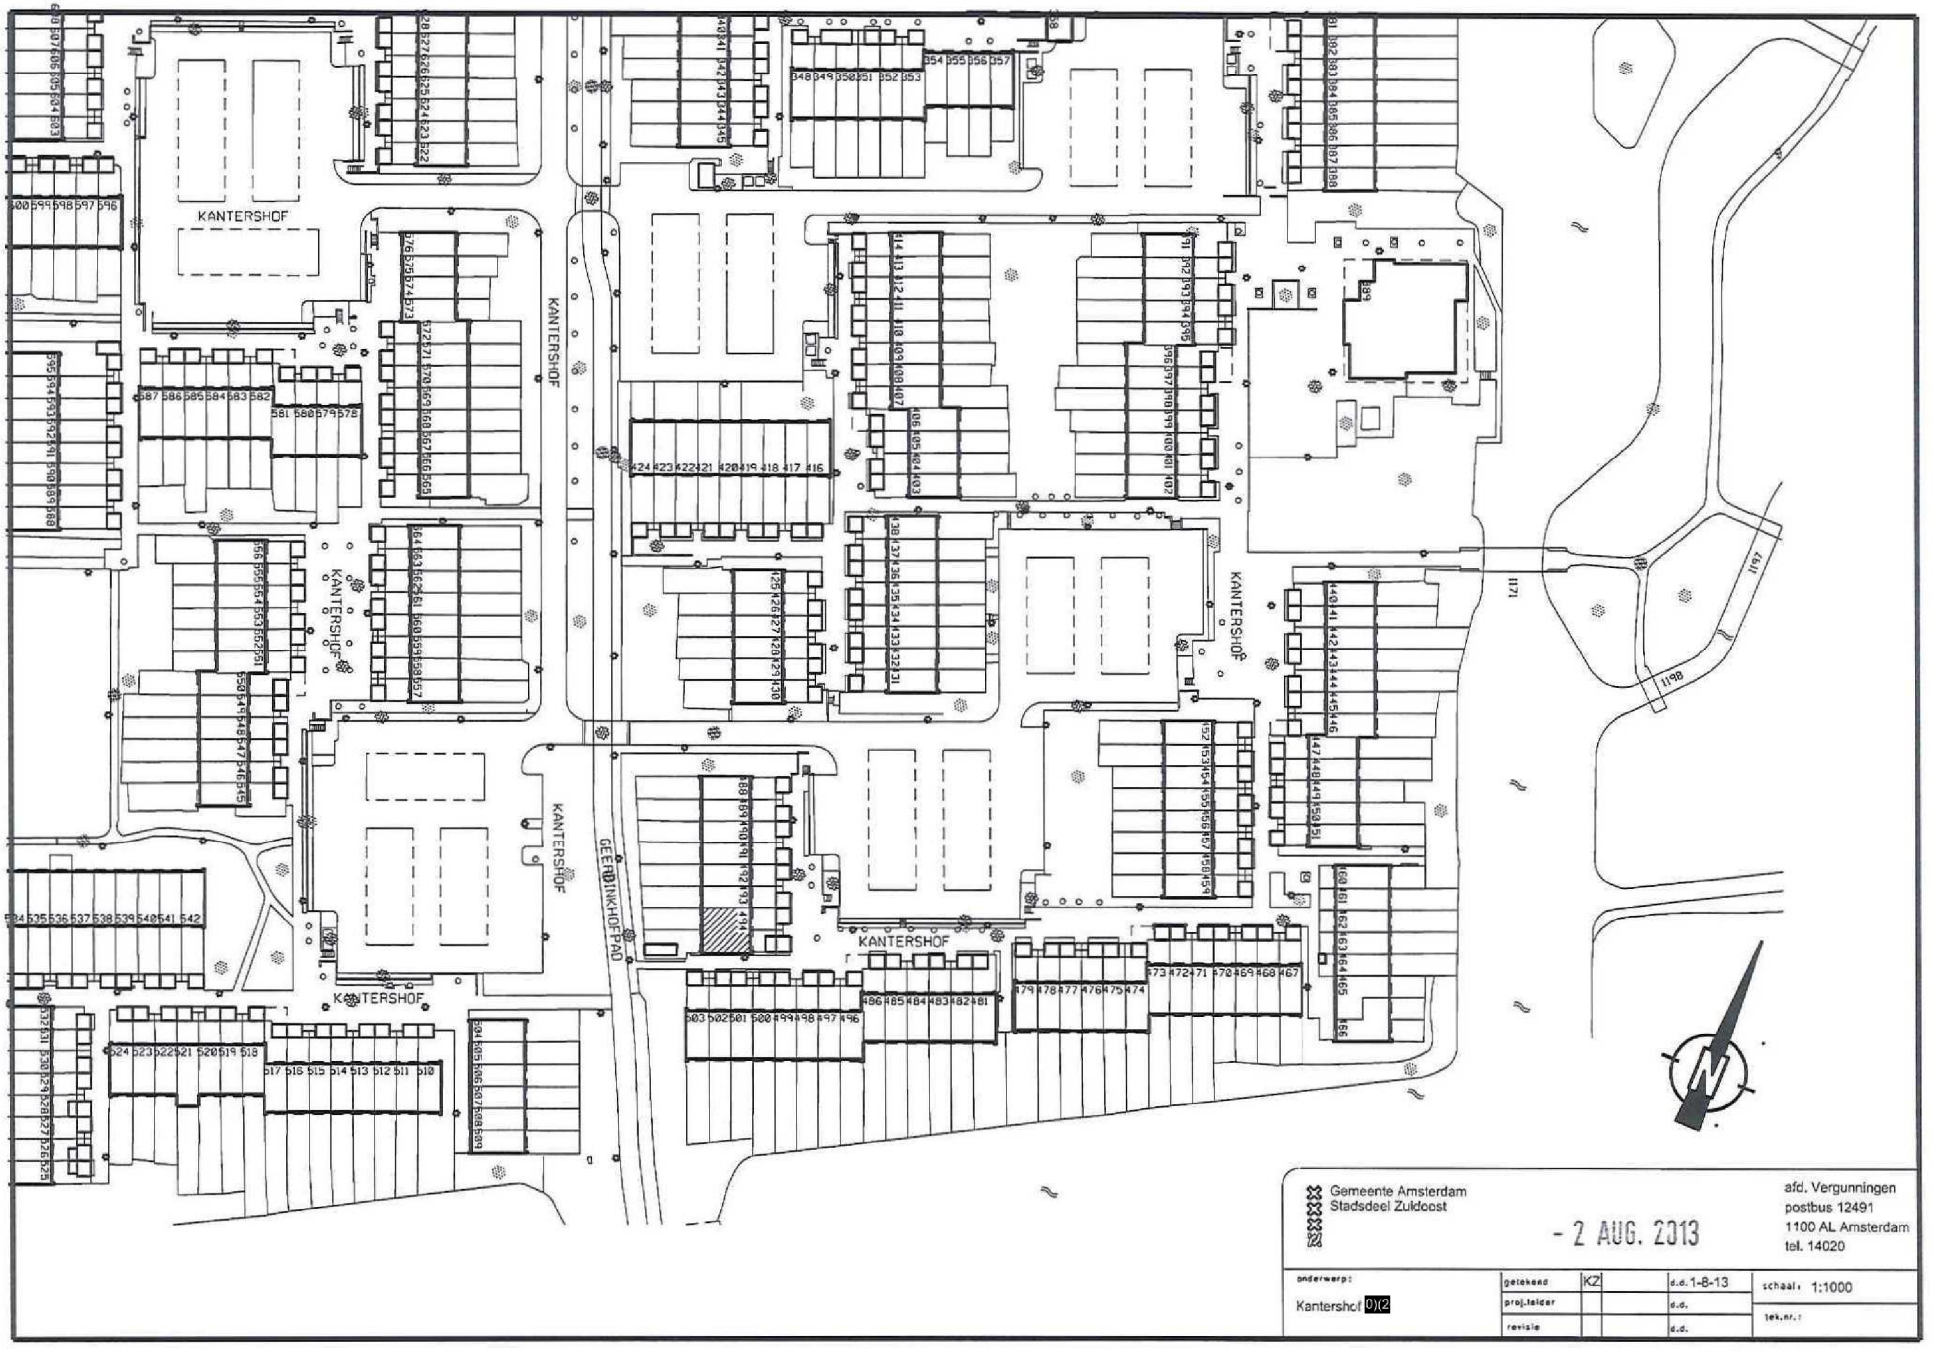
KANTERSHOF
KANTERSHOF
KANTERSHOF
KANTERSHOF
KANTERSHOF
KANTERSHOF
KANTERSHOF
GEERDINKHOFPAD
Gemeente Amsterdam
Stadsdeel Zuidoost
- 2 AUG. 2013
afd. Vergunningen
postbus 12491
1100 AL Amsterdam
tel. 14020
onderwerp:
Kantershof 0)(2
getekend
KZ
d.d. 1-8-13
proj.leider
d.d.
revisie
d.d.
schaal: 1:1000
tek.nr.:

[redacted]

(10)(2e)