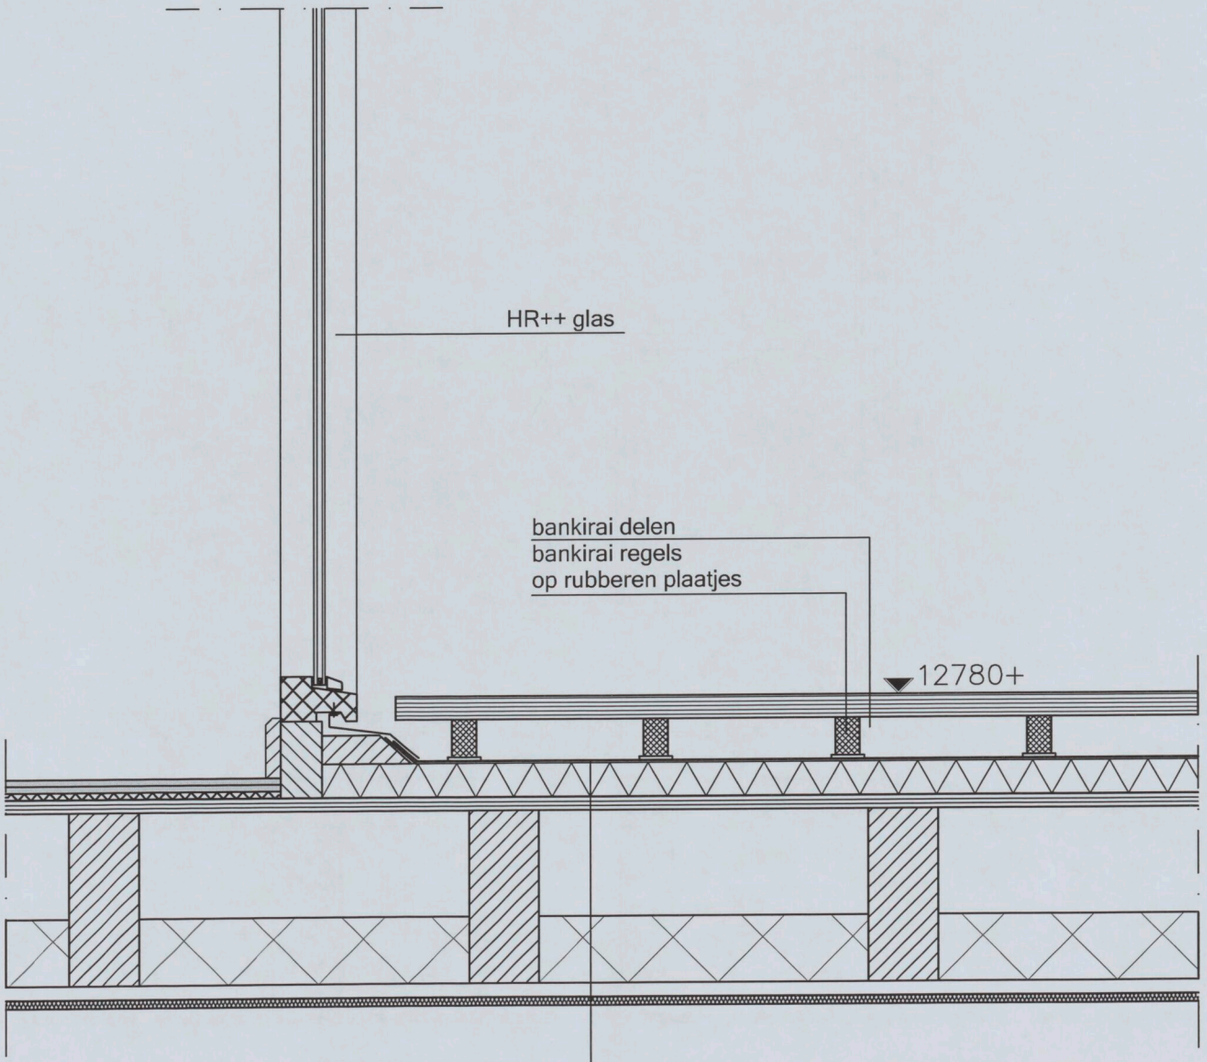

opbouw dakconstructie:

bitumineuze dakbedekking
50 mm drukvaste isolatie
bestaand dakbeschot
balklagen conform constructieberekeningen
tengelwerk
12.5mm gipsplaat

AVB
Willem Beukelsstraat 35-hs
1097 CR Amsterdam
T: [redacted]
E: [redacted]@avbmail.nl
www.amsterdamsvastgoedbeheer.nl

Onderwerp: Detail: dakhuisje vastraam
Formaat: A4
Tekeningnummer: D09
Datum: 29.02.16
Schaal: 1:10
Getekend: [redacted]