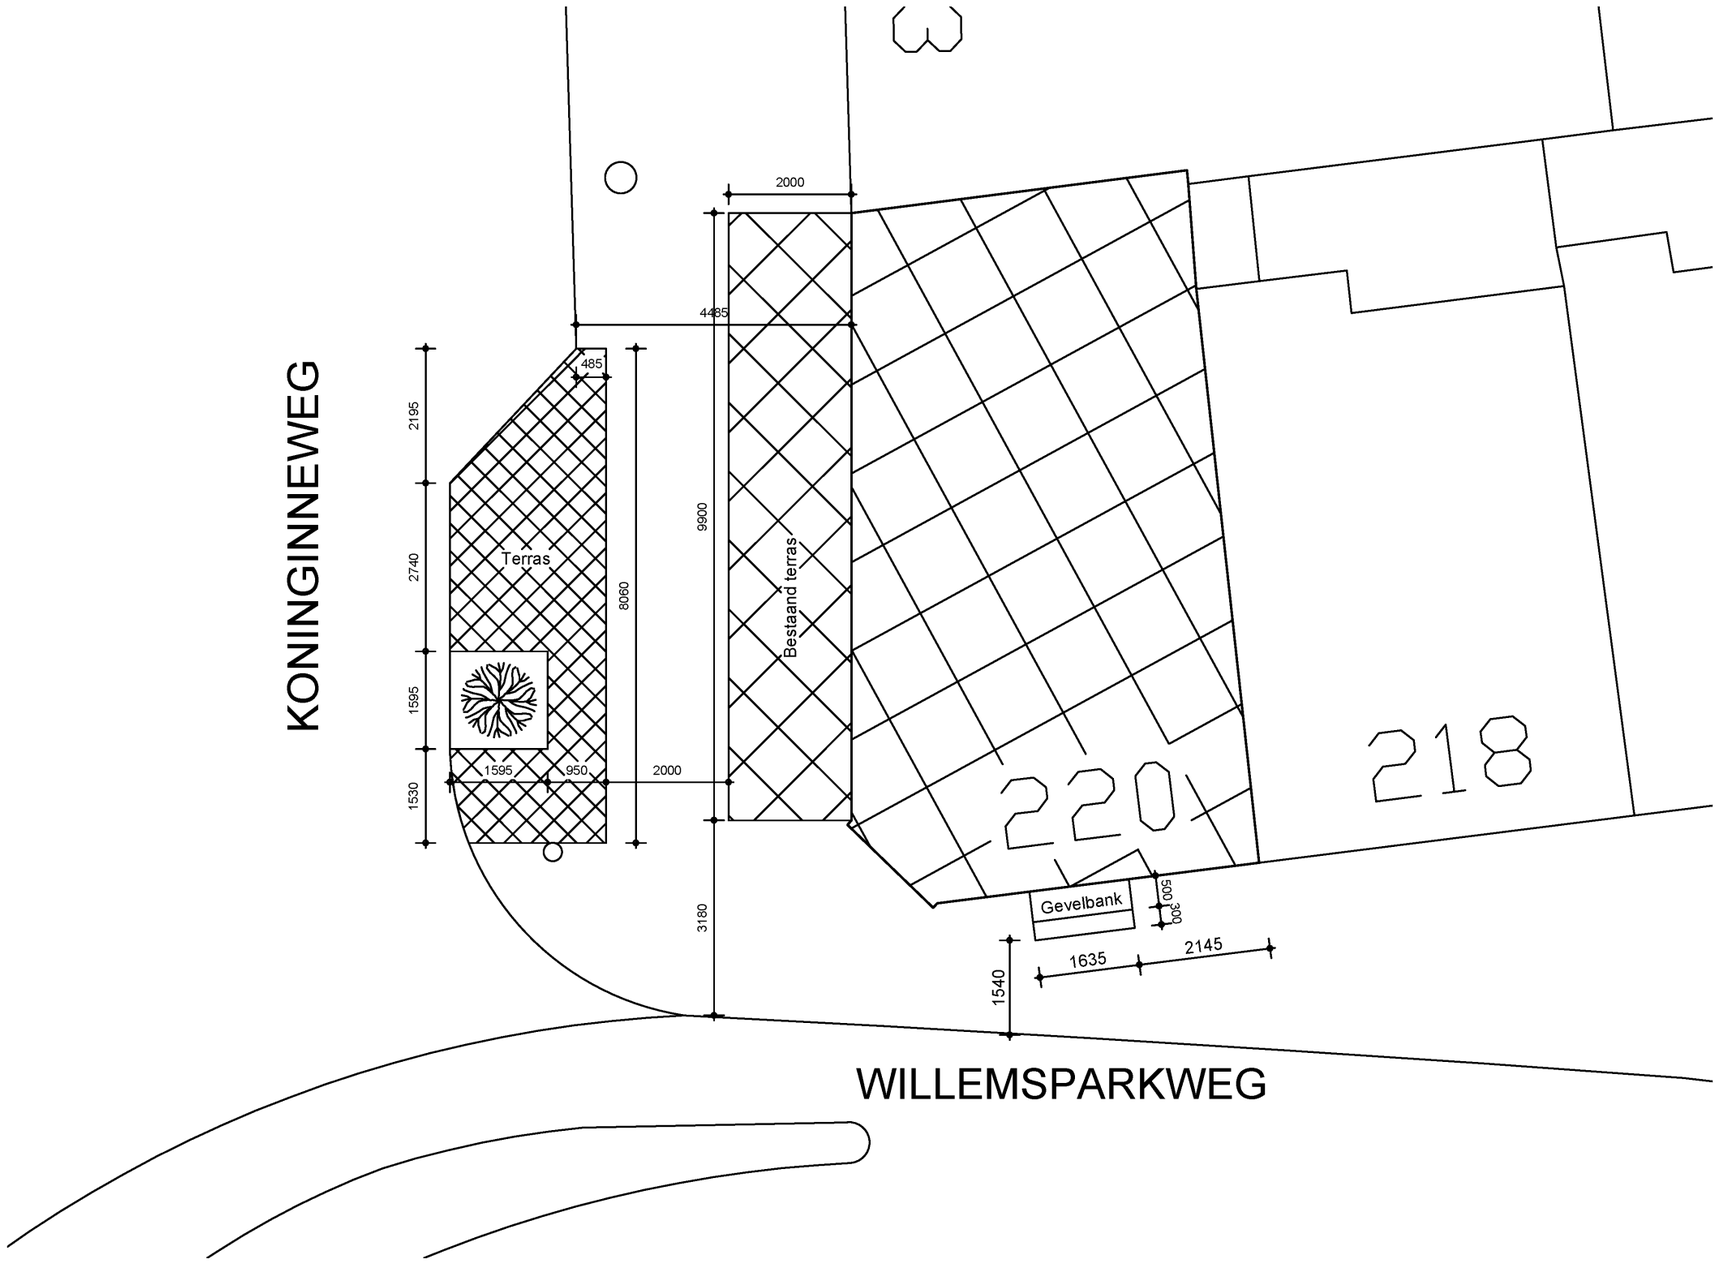

Onderdeel	Nieuwe Situatie - terras
Projekt	Willemsparkweg 5.1, 2, e
Opdrachtgever	De heer 5.1, 2, e

ARduo
Bouwkundig advies- en tekenbureau
Weesperstraat 100-C
1112 AP Diemen
Tel.: 5.1, 2, e
www.arduo.nl
info@arduo.nl

wijz A.	Datum:	03-10-2025	Tek.nr: ST-002
wijz B.	Formaat:	A3	
wijz C.	Schaal:	1:100/1:1000	
wijz D.	Getekend:	ACS	

Alle rechten voorbehouden. Niets uit deze uitgave mag worden verveelvoudigd en/of aangepast zonder voorafgaande schriftelijke toestemming van Arduo v.o.f.