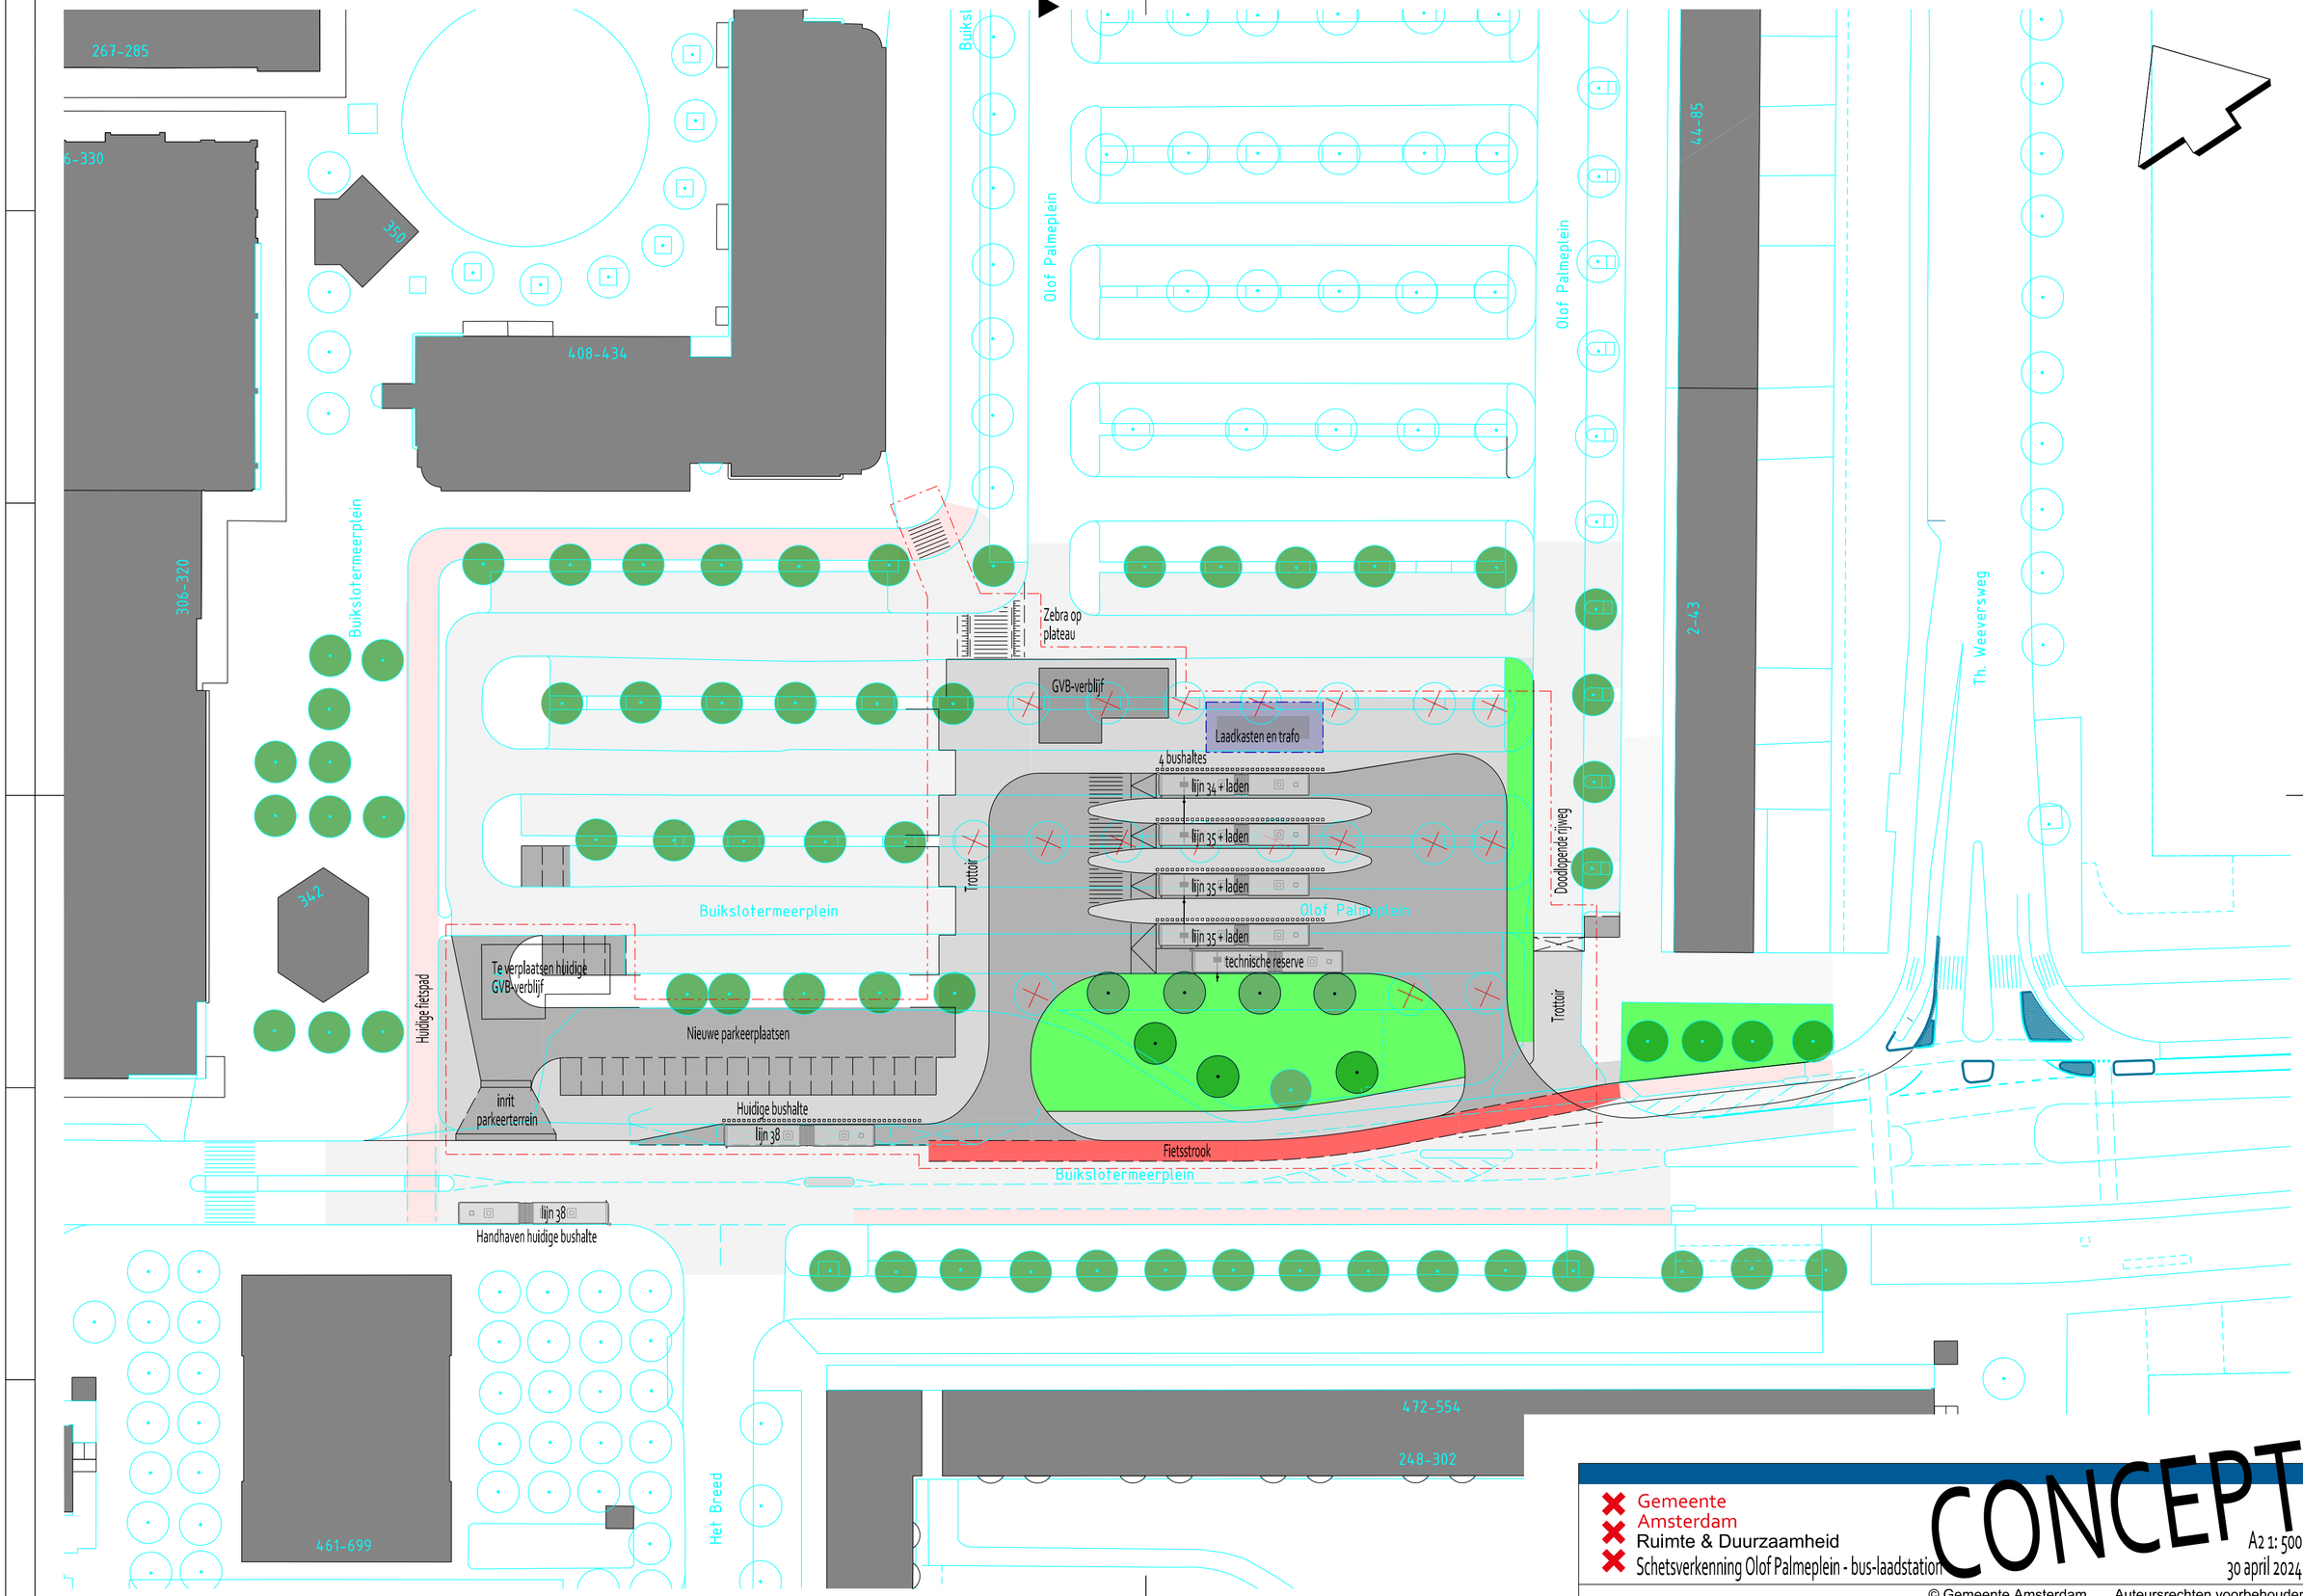
267-285
6-330
350
408-434
306-320
Buikslotermeerplein
Olof Palmeplein
Zebra op plateau
GVB-verblijf
Laadkasten en trafo
4 bushaltes
lijn 34 + laden
lijn 35 + laden
lijn 35 + laden
lijn 35 + laden
technische reserve
Trottoir
Doodlopende rijweg
Buikslotermeerplein
Olof Palmeplein
Te verplaatsen huidige GVB-verblijf
Nieuwe parkeerplaatsen
Huidige fietspad
inrit parkeerterrein
Huidige bushalte
lijn 38
Fietsstrook
Buikslotermeerplein
lijn 38
Handhaven huidige bushalte
44-85
2-43
Th. Weeversweg
472-554
248-302
461-699
Het Breed
Gemeente Amsterdam
Ruimte & Duurzaamheid
Schetsverkenning Olof Palmeplein - bus-laadstation
CONCEPT
A2 1: 500
30 april 2024
© Gemeente Amsterdam
Auteursrechten voorbehouden
Geplot door : NLCS-standaard
Datum plot : 2-5-2024
PW documentnaam : G:\RD\Projecten_K\Klaver Algemeen\Noord Van Goollaan\OPP\OPP 2024-04-26.dgn