TO Buurtkamer De Zeeslag Banne Noord



Tekeningen/documenten lijst

Tekeningnr.	Omschrijving	formaat	schaal
TO-00	Voorblad	A3	
TO-01	Situatietekening	A4	1:200
TO-100	Begane grond	A2	1:50, 1:100
TO-101	Dak	A3	1:100
TO-200	Gevels	A3	1:100
TO-201	Gevels	A3	1:100
TO-250	Doorsnede	A3	1:100
TO-251	Doorsnede	A3	1:100
TO-300	Vaste inrichting - kasten	A3	1:50
TO-300	Vaste inrichting - keuken	A3	1:50
TO-400	Kozijnstaten - voorblad	A3	
TO-401	Kozijnstaten - buitenkozijnen	A3	1:1
TO-402	Kozijnstaten - binnenkozijnen	A3	1:1
TO-500	Details-overzichten	A3	1:100
TO-501	H-Details	A2	1:5
TO-502	H-Details	A2	1:5
TO-503	V- Details	A2	1:5
TO-504	V-Details	A2	1:5
TO-505	V- Details	A2	1:5
TO-506	V-Details	A2	1:5
TO-507	V-Details	A3	1:5
TO-510	H-Details-int	A3	1:5
TO-511	V-Details-int	A3	1:5
TO-600	Plafondtekening	A3	1:100
TO-601	Kleur wanden	A3	1:100
TO-700	kleur en materialenstaat	A3	
TO-800	3D ligging	A3	
TO-801	3D gebouw	A3	

NOLABEL
architectuur
stedenbouw
interieur

project:	**Buurtkamer De Zeeslag**
adres:	Banne Noord Amsterdam
projectnummer:	2112
opdrachtgever:	Gemeente Amsterdam
fase:	Concept TO
tekening nummer:	TO-00
omschrijving:	Voorblad
datum:	14-03-2023
schaal:	
formaat:	A3
editie:	1

No Label - postbus 28068 - 3003 KB - Rotterdam - 010 2827240 - info@no-label.info - www.no-label.info



BVO Buurtkamer
195 m²

Inrichting terrein door de gemeente Amsterdam

N

NOLABEL
architectuur
stedenbouw
interieur

project:	**Buurtkamer De Zeeslag**
adres:	Banne Noord Amsterdam
projectnummer:	2112
opdrachtgever:	Gemeente Amsterdam
fase:	Concept TO
tekening nummer:	TO-01
omschrijving:	Situatietekening
datum:	14-03-2023
schaal:	1:200,
formaat:	A4
editie:	1

No Label - postbus 28068 - 3003 KB - Rotterdam - 010 2827240 - info@no-label.info - www.no-label.info

noordgevel

Speeltuin-zijde

Parkzijde

zuidgevel

westgevel

oostgevel

totaal maat
stramienmaten
gevel openingen
binnenwanden
binnenwanden

BU-010 BU-001 BU-002 BU-012sp BU-014

BU-011 BU-016 BU-003-sl BU-004-sl BU-015 BU-013 BU-012

BI-01 BI-02 BI-02-sl BI-02sp-sl BI-03-sl BI-04-sl BI-04-sl-sp BI-01sp BI-05 t BI-06 t BI-07-sl BI-08-sl BI-10

Kantoor/spreek ruimte
12 m²
max aantal personen: 4 pers.
verblijfsruimte

Entree
3 m²

Werkkast
1 m²

patch
1 m²

Voorruimte toiletten
6 m²

toilet kind
1 m²

toilet M
1 m²

MIVA/Vr
4 m²

Techniek ruimte
4 m²
let op geluidswering

Bergruimte
6 m²

kraan speeltuin

Inloopruimte met keuken
65 m²
max aantal personen: 40 pers.
verblijfsruimte

afzuigkap kookplaat

inbouw oven kookplaat

VR KK VW

Multifunctionele ruimte
30 m²
max aantal personen: 12 pers.
verblijfsruimte

Multifunctionele ruimte
20 m²
max aantal personen: 8 pers.
verblijfsruimte

positie scherm

kantoor/spreek ruimte
13 m²
max aantal personen: 4 pers.
verblijfsruimte

verdeelkast 0 m²
MK 0 m²

Entree
4 m²

BVO Buurtkamer
195 m²

windverband

buiten kraan

HWA

NV

Drsn A-A
Drsn B-B
Drsn B-B1
Drsn C-C
Drsn D-D

Renvooi Brandveiligheid

- Vluchtroute aanduiding *
- NV Algemene Noodverlichting**
- P 5 Draagbaar blustoestel schuim

Renvooi

- Buitenwand
- Buitenwand vzv kozijn
- wand ms 100
- wand ms 150
- wand ms 70
- wand vzv tegelwerk
- wand vzv multiplex lambrisering
- wand vzv multiplex tot 2.4m hoog
- wand vzv beplating magnetische schoolbordverf
- Schoonloopmat
- Marmoleum
- Gietvloer
- vrijhangende toiletten
- geisoleerd vloerluik 800x600 onder de mat

** Vluchtwegaanduiding uitvoeren als transparantverlichting. e.e.a conform eisen bouwregelgeving en NEN3011 + NEN-EN1838. Exacte aantallen, positionering, toe te passen pictogrammen etc. nader te bepalen door installateur/installatie-adviseur en tenminste 2 maanden voor uitvoering nader ter goedkeuring in te dienen bij het bevoegd gezag.*

***Deze (verkeers)ruimte voorzien van noodverlichting conform eisen bouwregelgeving en NEN-EN 1838. Exacte aantallen, positionering etc. nader te bepalen door installateur/installatie-adviseur en tenminste 2 maanden voor uitvoering nader ter goedkeuring in te dienen bij het bevoegd gezag.*

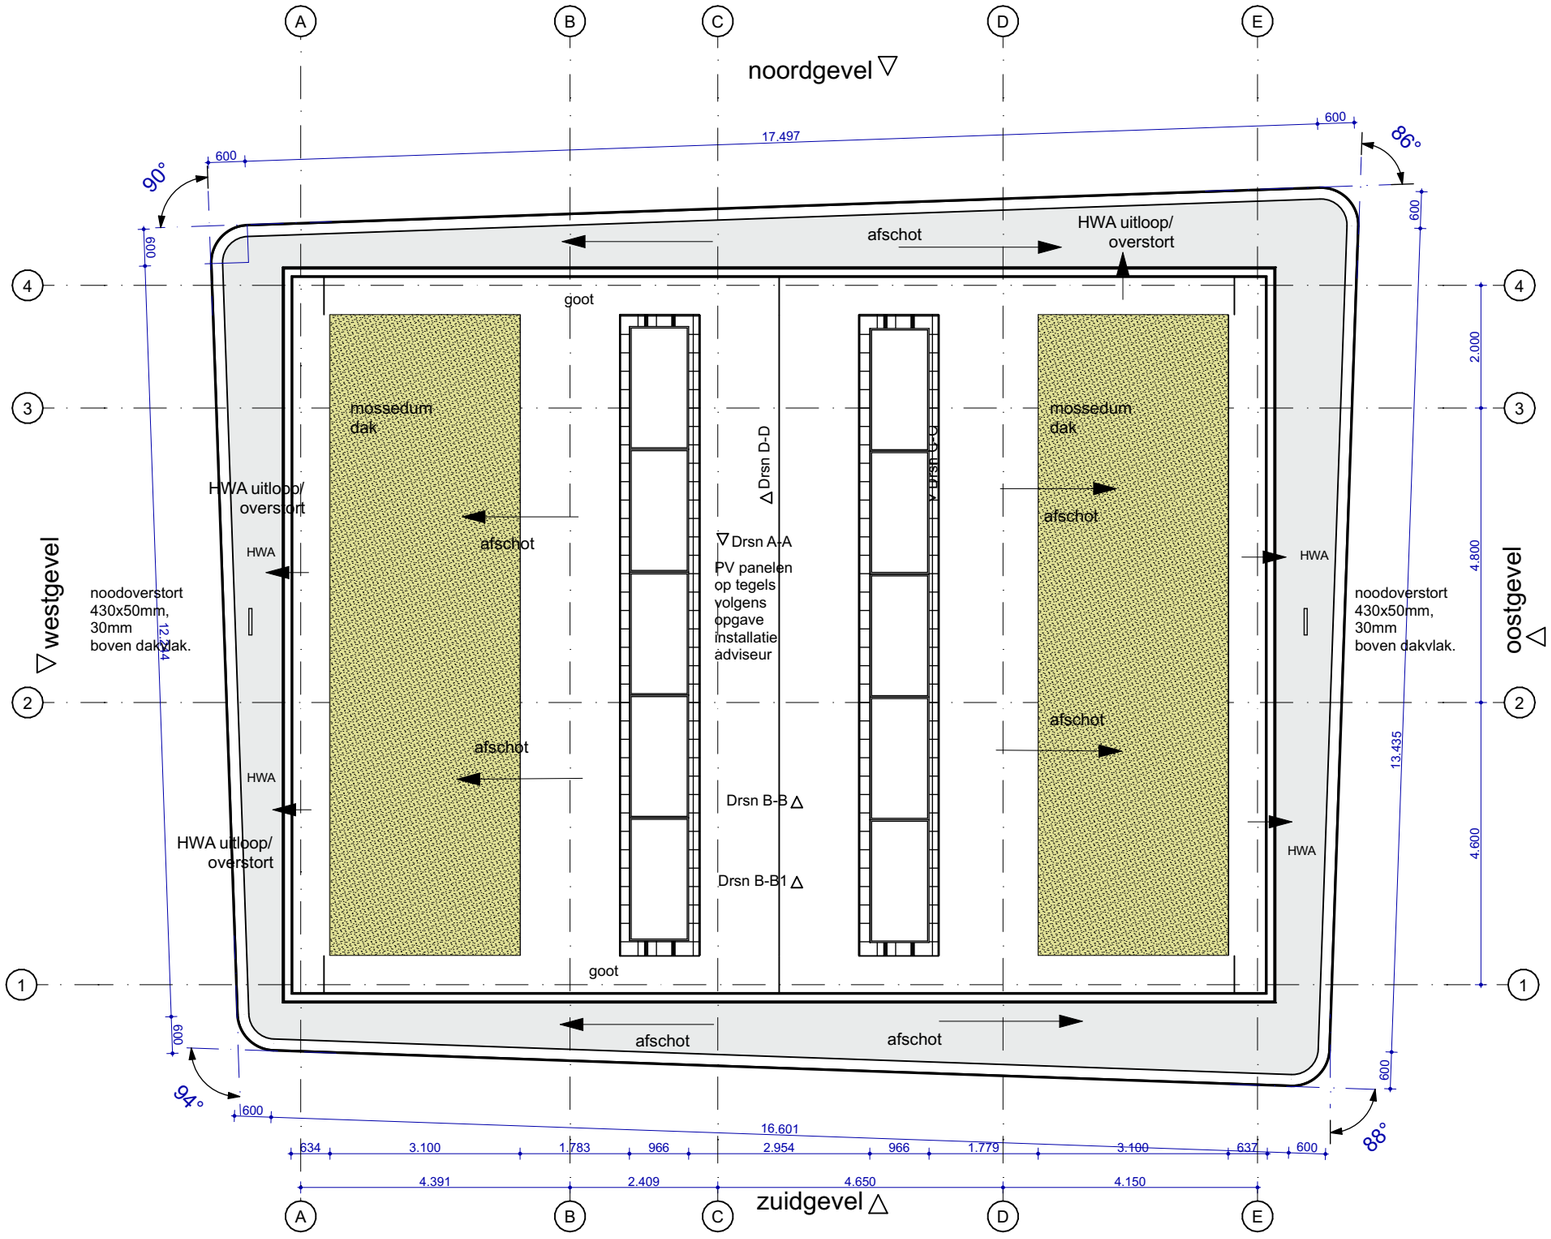
**** aantallen automatische brandmelders nader te bepalen iom installatie adviseur of installateur*

Rc waarden:
Begane grondvloer: Rc > 3,7m2K/W
Dak: Rc > 6,3m2K/W
Gevel: : Rc > 4,7m2K/W

NOLABEL architectuur stedenbouw interieur

project:	**Buurtkamer De Zeeslag**
adres:	Banne Noord Amsterdam
projectnummer:	2112
opdrachtgever:	Gemeente Amsterdam
fase:	Concept TO
tekening nummer:	TO-100
omschrijving:	Begane grond
datum:	14-03-2023
schaal:	1:50
formaat:	A2
editie:	1

No Label - postbus 28068 - 3003 KB - Rotterdam - 010 2827240 - info@no-label.info - www.no-label.info



OPBOUW:
- fundering op palen
- geïsoleerde kanaalplaatvloer 200mm
- afwerkvloer 70mm
- stalen kolommen 160x160mm, R159
- houten buitenblad
- HSB binnenblad
- houten kozijnen
- houten luifel

DAK:
- Groen dak
- bitumen dakbedekking
- isolatie
- stalen dakplaat, SAB 135R, t = 1,0mm
- stalen liggers HEA 220
- plafond: systeemplafond

Rc waarden:
Begane grondvloer: Rc > 3,7m2K/W
Dak: Rc > 6,3m2K/W
Gevel: : Rc > 4,7m2K/W

NOLABEL
architectuur
stedenbouw
interieur

project:	**Buurtkamer De Zeeslag**
adres:	Banne Noord Amsterdam
projectnummer:	2112
opdrachtgever:	Gemeente Amsterdam
fase:	Concept TO
tekening nummer:	TO-101
omschrijving:	Dak
datum:	14-03-2023
schaal:	1:100
formaat:	A3
editie:	1

No Label - postbus 28068 - 3003 KB - Rotterdam - 010 2827240 - info@no-label.info - www.no-label.info

GEVEL (Rc ≥ 4,7 m2K/W)

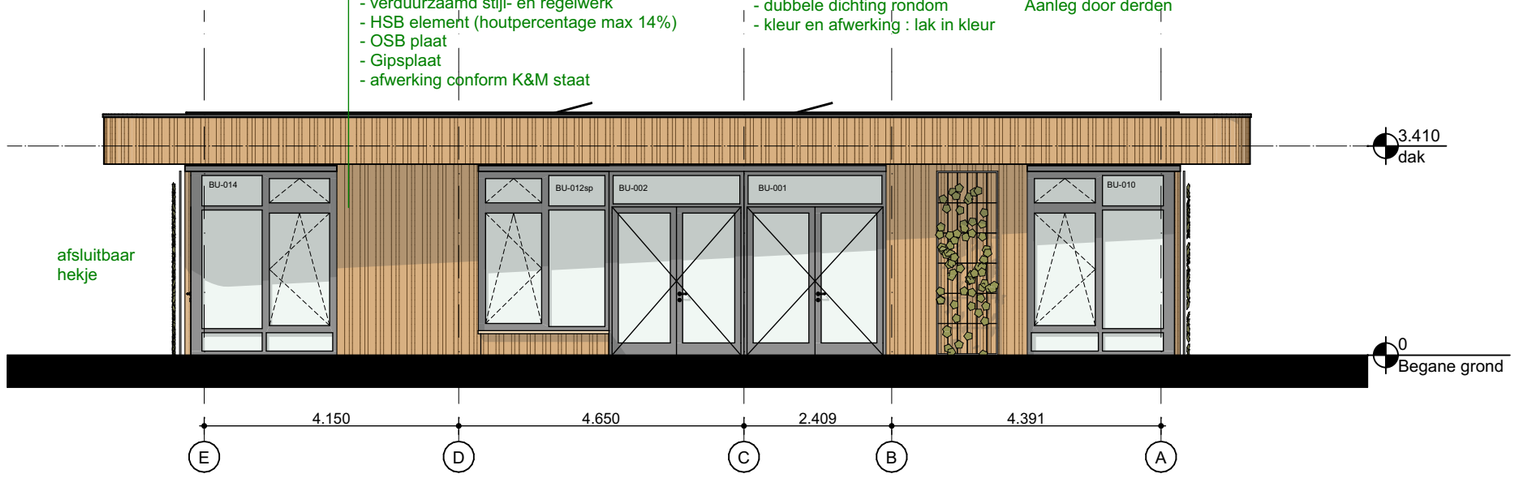
- gesloten gevel van verduurzaamde houten latten in diverse afmetingen-3 breedtes en 18mm dik, brandklasse B
  ongedierte dicht, behandeld tegen vergrijzen
- verduurzaamd stijl- en regelwerk
- HSB element (houtpercentage max 14%)
- OSB plaat
- Gipsplaat
- afwerking conform K&M staat

KOZIJNEN:


- houten kozijnen
- v.z.v. Triple HR glas
- Glas : U = 1,3 /g = 0,60
- vzv screens zonwering
- dubbele dichting rondom
- kleur en afwerking : lak in kleur

BEPLANTING:

Beplanting in overleg met het ontwerp van het park door de gemeente Amsterdam.
Aanleg door derden



noordgevel 1:100

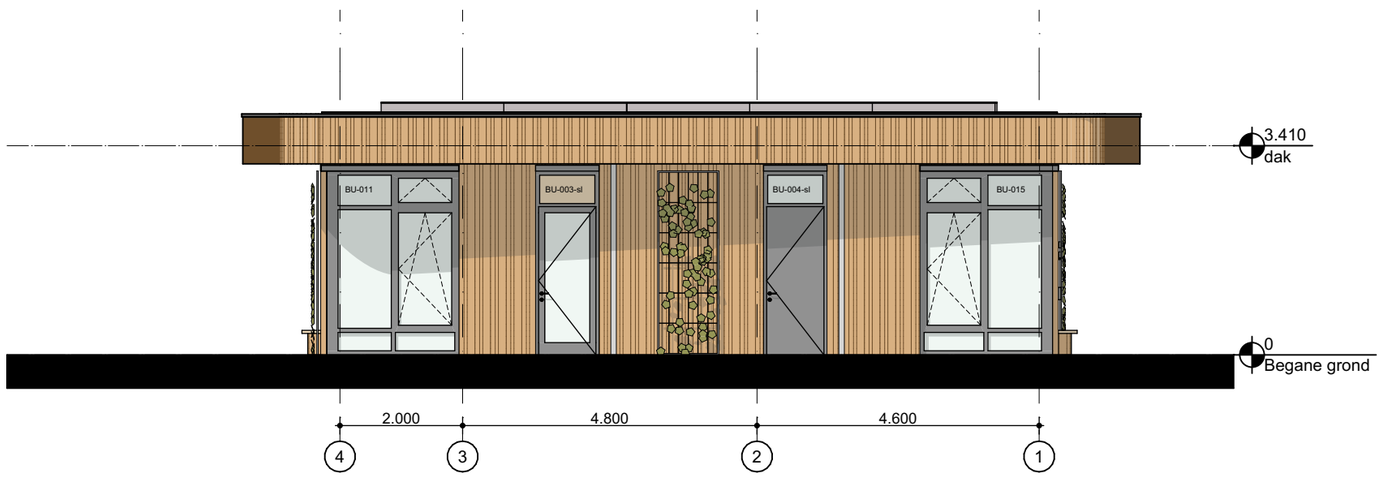

westgevel 1:100

OPBOUW:
- fundering op palen
- geïsoleerde kanaalplaatvloer 200mm
- afwerkvloer 70mm
- stalen kolommen 160x160mm, R159
- houten buitenblad
- HSB binnenblad
- houten kozijnen
- houten luifel


DAK:
- Groen dak
- bitumen dakbedekking
- isolatie
- stalen dakplaat, SAB 135R, t = 1,0mm
- stalen liggers HEA 220
- plafond: systeemplafond

Rc waarden:
Begane grondvloer: Rc > 3,7m2K/W
Dak: Rc > 6,3m2K/W
Gevel: : Rc > 4,7m2K/W

NOLABEL
architectuur
stedenbouw
interieur

project:	**Buurtkamer De Zeeslag**
adres:	Banne Noord Amsterdam
projectnummer:	2112
opdrachtgever:	Gemeente Amsterdam
fase:	Concept TO
tekening nummer:	TO-200
omschrijving:	Gevels
datum:	14-03-2023
schaal:	1:100
formaat:	A3
editie:	1

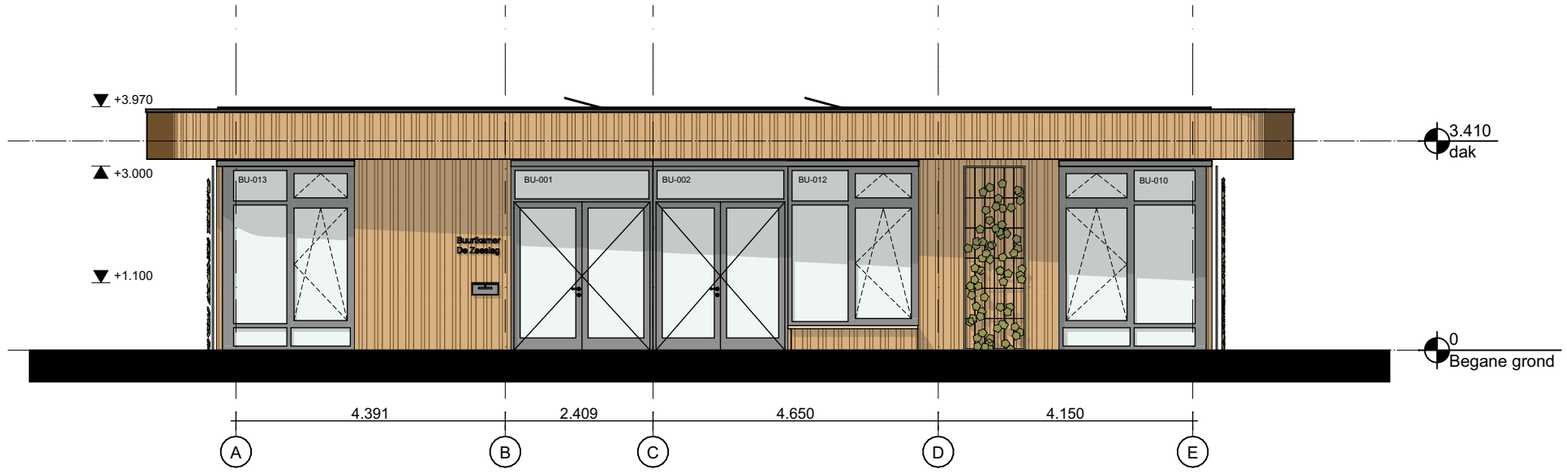No Label - postbus 28068 - 3003 KB - Rotterdam - 010 2827240 - info@no-label.info - www.no-label.info




zuidgevel 1:100

BEPLANTING:

Beplanting in overleg met het ontwerp van het park door de gemeente Amsterdam.
Aanleg door derden

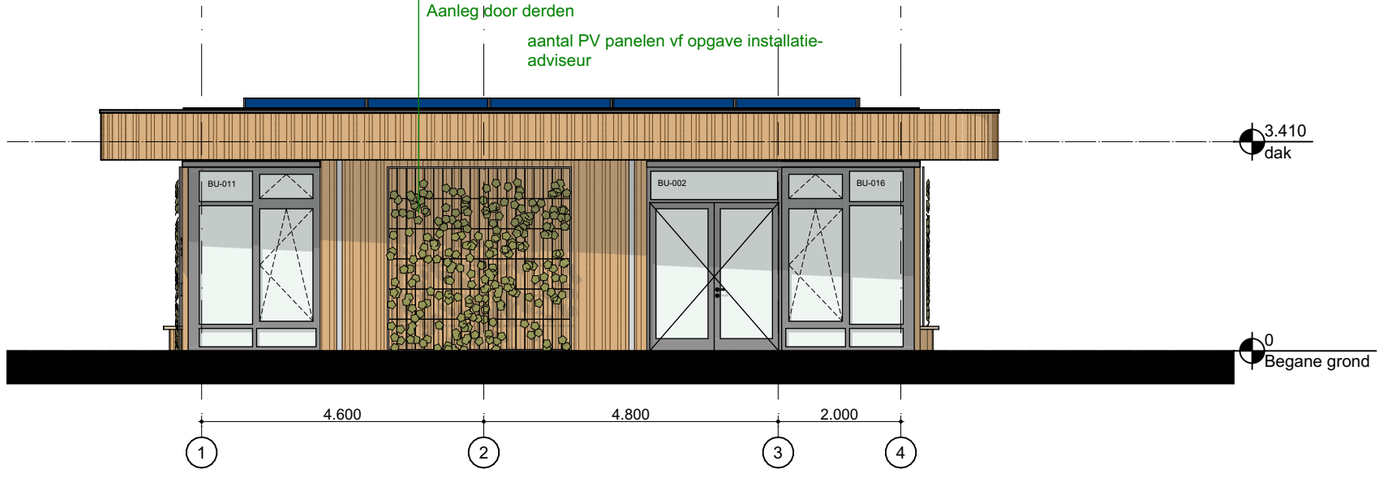aantal PV panelen vf opgave installatie-adviseur



oostgevel 1:100

OPBOUW:
- fundering op palen
- geïsoleerde kanaalplaatvloer 200mm
- afwerkvloer 70mm
- stalen kolommen 160x160mm, R159
- houten buitenblad
- HSB binnenblad
- houten kozijnen
- houten luifel

DAK:
- Groen dak
- bitumen dakbedekking
- isolatie
- stalen dakplaat, SAB 135R, t = 1,0mm
- stalen liggers HEA 220
- plafond: systeemplafond

Rc waarden:
Begane grondvloer: Rc > 3,7m2K/W
Dak: Rc > 6,3m2K/W
Gevel: : Rc > 4,7m2K/W

NOLABEL
architectuur
stedenbouw
interieur


project:	**Buurtkamer De Zeeslag**
adres:	Banne Noord Amsterdam
projectnummer:	2112
opdrachtgever:	Gemeente Amsterdam
fase:	Concept TO
tekening nummer:	TO-201
omschrijving:	Gevels
datum:	14-03-2023
schaal:	1:100
formaat:	A3
editie:	1

No Label - postbus 28068 - 3003 KB - Rotterdam - 010 2827240 - info@no-label.info - www.no-label.info

DAK (Rc ≥ 6,0 m2K/W)
Groen dak (gewicht ca 80kg/m2)
- Sedumbeplanting - Sedummat - Daktuinsubstraat - Filtervlies -
Drainageplaat - Beschermvlies


- APP-bitumen (WW) dakbedekking 2 laags
- afschotisolatie PIR, afschot 16mm/m
- isolatie PIR 140mm (drukvast), labda 0,022
- dampdichte folie, getaped
- stalen dakplaat: SAB 135R, t = 1,0mm cf opgave constructeur
- stalen liggers HEA 220 cf opgave constructeur
- ruimte tbv istallaties
- systeemplafond

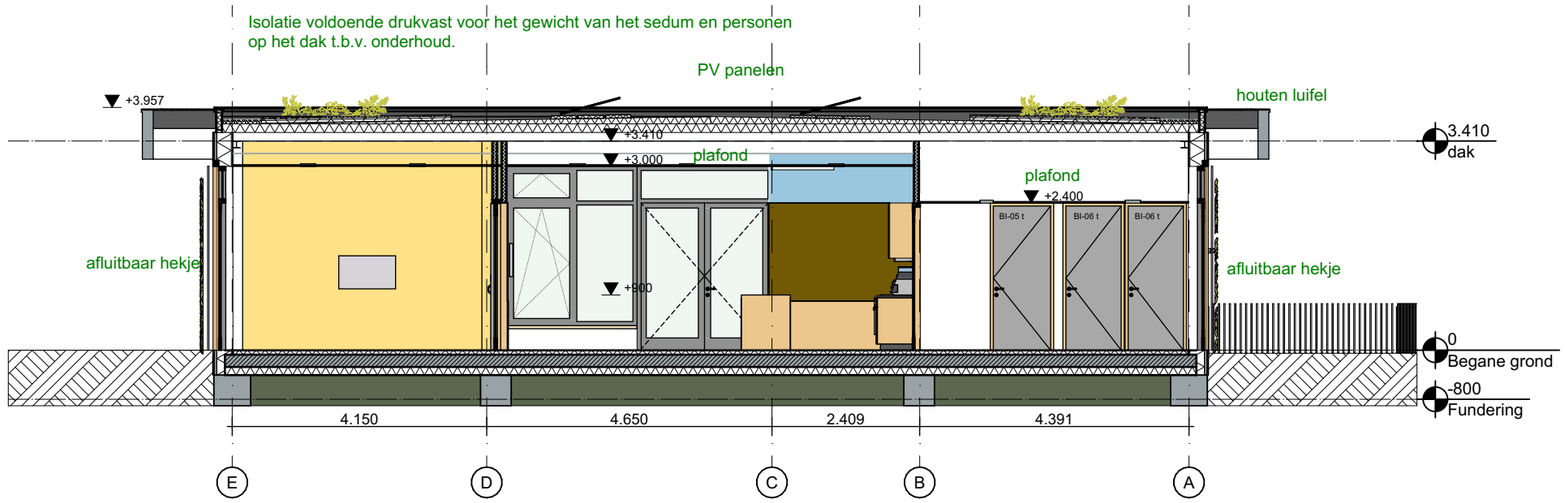Isolatie voldoende drukvast voor het gewicht van het sedum en personen
op het dak t.b.v. onderhoud.



Drsn A-A 1:100

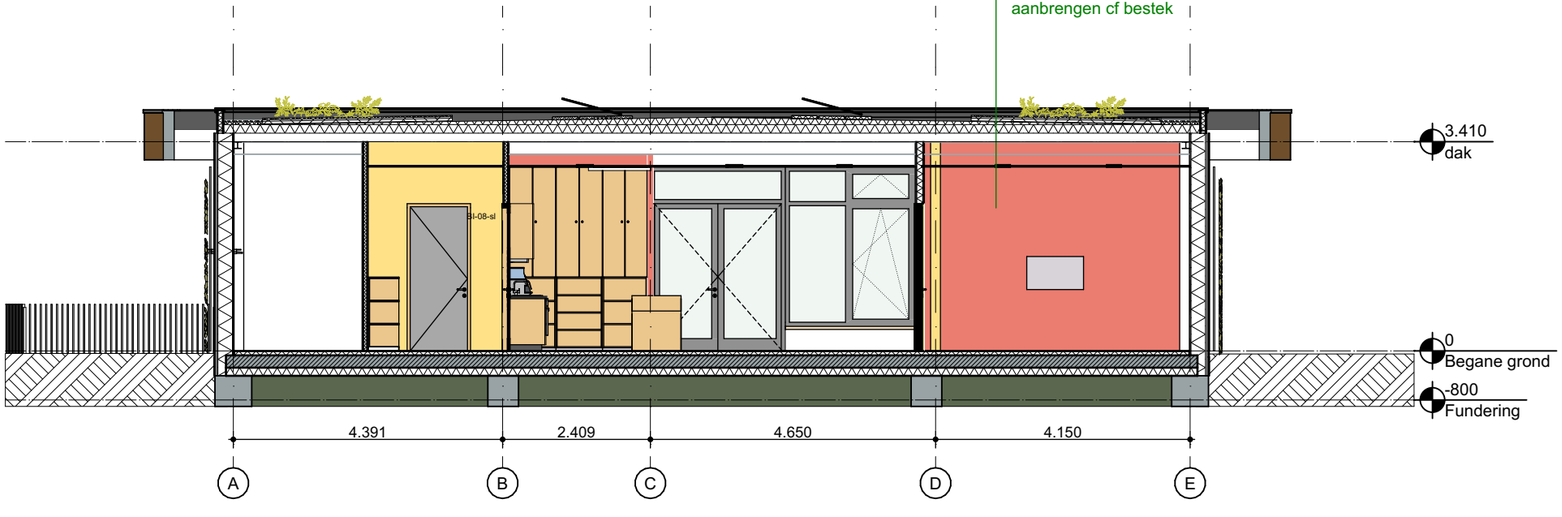Binnenkozijnen:
Wit Europees Essen met FSC-keurmerk
128x67
afwerking: mat zijdeglans, 1ste laag
fabrieksmatig
aanbrengen cf bestek



Drsn B-B 1:100

Rc waarden:
Begane grondvloer: Rc > 3,7m2K/W
Dak: Rc > 6,3m2K/W
Gevel: : Rc > 4,7m2K/W


NOLABEL
architectuur
stedenbouw
interieur

project:	**Buurtkamer De Zeeslag**
adres:	Banne Noord Amsterdam
projectnummer:	2112
opdrachtgever:	Gemeente Amsterdam
fase:	Concept TO
tekening nummer:	TO-250
omschrijving:	Doorsnede
datum:	14-03-2023
schaal:	1:100
formaat:	A3
editie:	1

No Label - postbus 28068 - 3003 KB - Rotterdam - 010 2827240 - info@no-label.info - www.no-label.info

Binnenwand voorzien van lambrisering
- Lambrisering: Berken Multiplex, blank gelakt
- Vlak schoolbord Multplex voorzien van HPL, kopse zijde blank gelakt.
- HPL Homapal 8205, Magnitsich vzv schoolbordverf. kleur: Black Matt (Chalk)

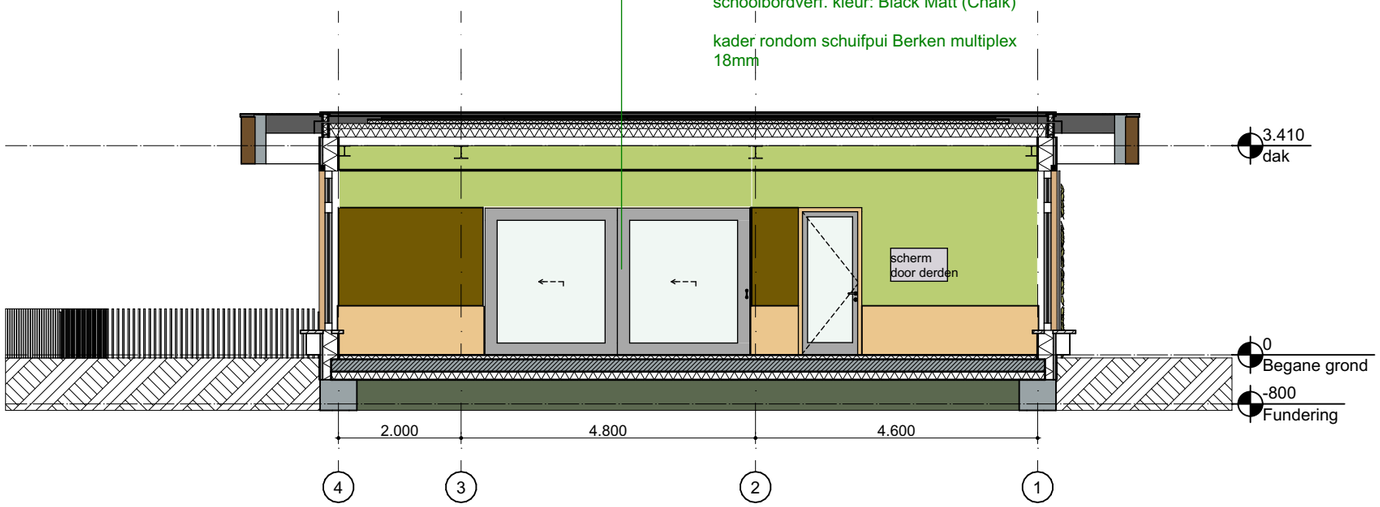
kader rondom schuifpui Berken multiplex 18mm



Drsn C-C 1:100

krasvast
- Planken in alle kasten in hoogte verstelbaar
- Kast- en ladesluiting greeploos (softclose)
- Wasbak: RVS vlakinbouw
- Plint rvs kleur
- Onderzijde bovenkast WCD opnemen voor koffieaparaat
- In onderzijde van de bovenkast verlichting opnemen, vlakke inbouw
- Achterwand tegelwerk: Mosa 100 x 300mm, grijs 15850
- Barmeubel berkenmulptiplex blank gelakt
- kasten in barmeubel: pfleiderer U12257 SD: waterbestendig, krasvast

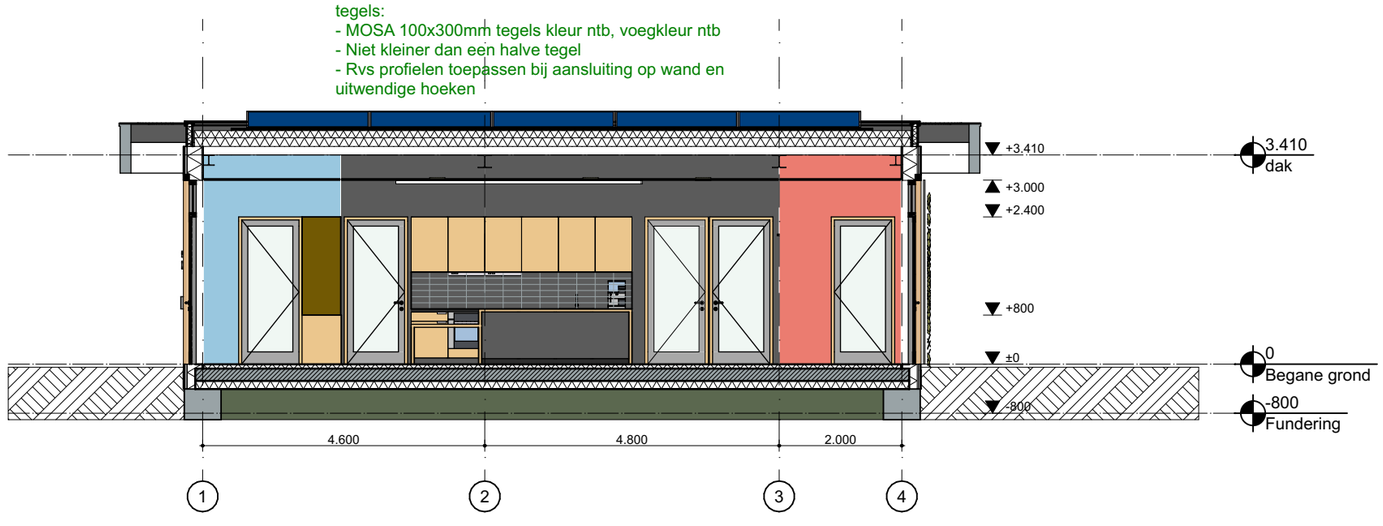tegels:
- MOSA 100x300mm tegels kleur ntb, voegkleur ntb
- Niet kleiner dan een halve tegel
- Rvs profielen toepassen bij aansluiting op wand en uitwendige hoeken




Drsn D-D 1:100

Rc waarden:
Begane grondvloer: Rc > 3,7m2K/W
Dak: Rc > 6,3m2K/W
Gevel: : Rc > 4,7m2K/W


NOLABEL
architectuur
stedenbouw
interieur

project:	**Buurtkamer De Zeeslag**
adres:	Banne Noord Amsterdam
projectnummer:	2112
opdrachtgever:	Gemeente Amsterdam
fase:	Concept TO
tekening nummer:	TO-251
omschrijving:	Doorsnede
datum:	14-03-2023
schaal:	1:100
formaat:	A3
editie:	1

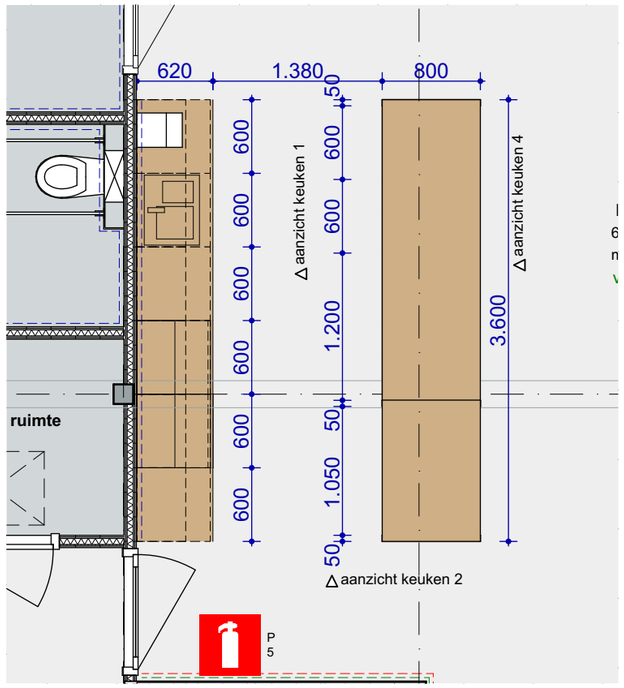
No Label - postbus 28068 - 3003 KB - Rotterdam - 010 2827240 - info@no-label.info - www.no-label.info



Plattegrond 1:50

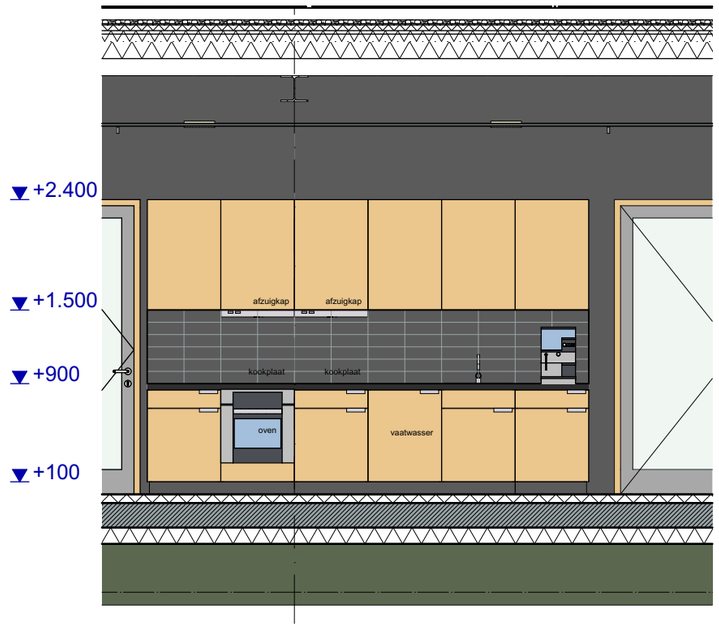

aanzicht keuken 1 1:50

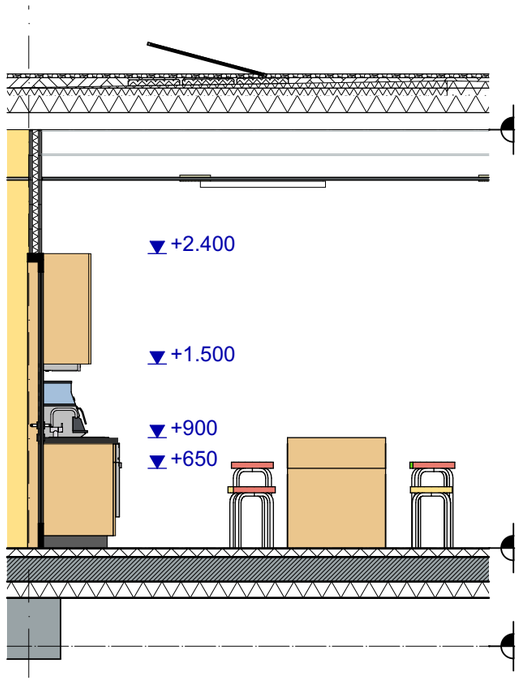


aanzicht keuken 2 1:50

Keuken:


- Kasten berkenmulptiplex blank gelakt
- Blad: meubelpaneel pfleiderer U12257 SD: waterbestendig, krasvast
- Planken in alle kasten in hoogte verstelbaar
- Kast- en ladesluiting greeploos (softclose)
- Wasbak: RVS vlakinbouw
- Plint rvs kleur
- Onderzijde bovenkast WCD opnemen voor koffieaparaat
- In onderzijde van de bovenkast verlichting opnemen, vlakke inbouw
- Achterwand tegelwerk: Mosa 100 x 300mm, grijs 15850
- Barmeubel berkenmulptiplex blank gelakt
- kasten in barmeubel: pfleiderer U12257 SD: waterbestendig, krasvast

tegels:
- MOSA 100x300mm tegels kleur ntb, voegkleur ntb
- Niet kleiner dan een halve tegel
- Rvs profielen toepassen bij aansluiting op wand en uitwendige hoeken

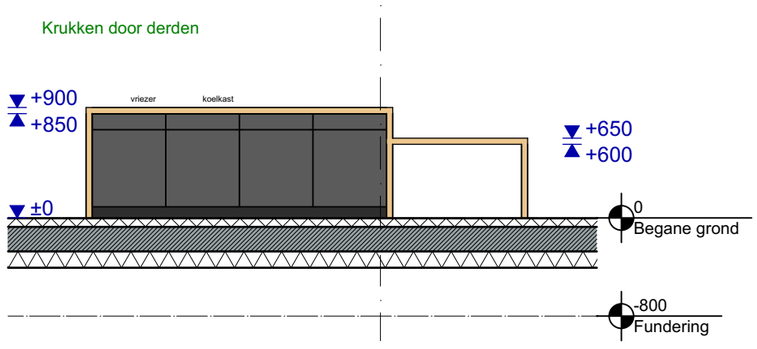Krukken door derden



aanzicht keuken 3 1:50

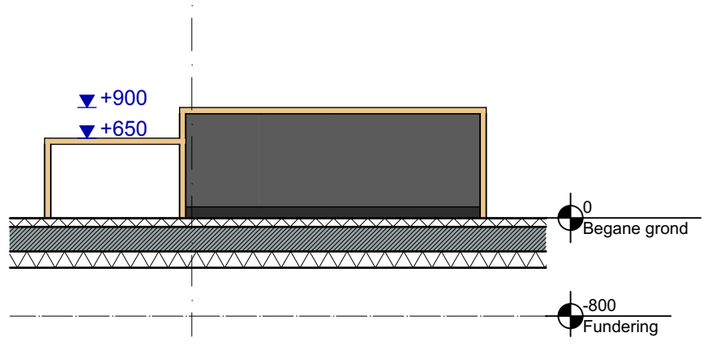


INT aanz 3 1:50


NOLABEL
architectuur
stedenbouw
interieur

project:	**Buurtkamer De Zeeslag**
adres:	Banne Noord Amsterdam
projectnummer:	2112
opdrachtgever:	Gemeente Amsterdam
fase:	Concept TO
tekening nummer:	TO-300
omschrijving:	Vaste inrichting - keuken
datum:	14-03-2023
schaal:	1:50
formaat:	A3
editie:	1

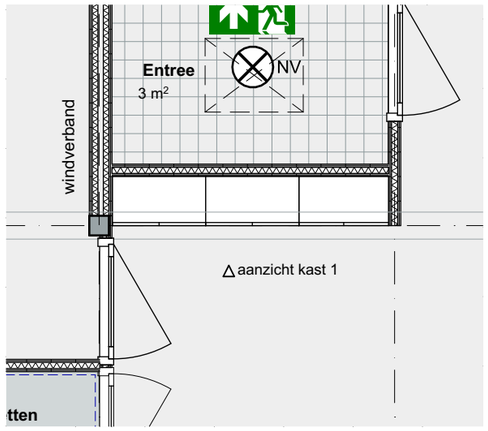No Label - postbus 28068 - 3003 KB - Rotterdam - 010 2827240 - info@no-label.info - www.no-label.info



Plattegrond 1:50

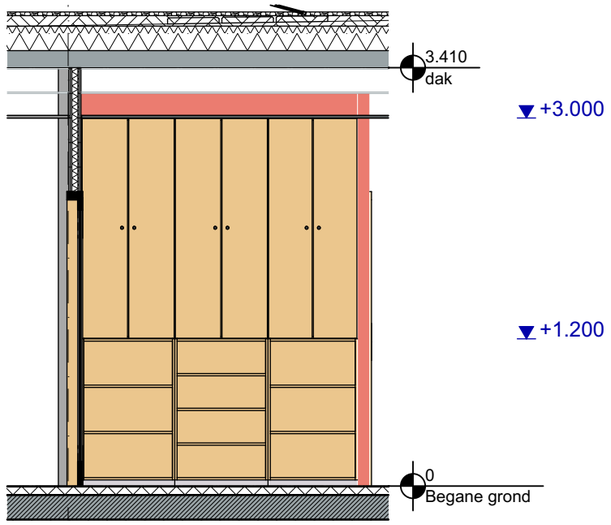

aanzicht kast 1 1:50

VASTE KASTEN:

Russisch berken multiplex blank gelakt
Plint rvs kleur
Bij dichte delen:
planken op hoogte verstelbaar in berkenmultiplex, blank gelakt
Minstens 4 per kast.

Maten altijd in het werk op te meten!

NOLABEL
architectuur
stedenbouw
interieur

project:	**Buurtkamer De Zeeslag**
adres:	Banne Noord Amsterdam
projectnummer:	2112
opdrachtgever:	Gemeente Amsterdam
fase:	Concept TO
tekening nummer:	TO-300
omschrijving:	Vaste inrichting - kasten
datum:	14-03-2023
schaal:	1:50
formaat:	A3
editie:	1

No Label - postbus 28068 - 3003 KB - Rotterdam - 010 2827240 - info@no-label.info - www.no-label.info

KOZIJNSTATEN



Aandachtspunten Buitenkozijnen

KOZIJNEN:

- houten kozijnen
- v.z.v. Triple HR glas
- Glas : U = 1,3 /g = 0,60
- vzv screens zonwering
- dubbele dichting rondom
- kleur en afwerking : lak in kleur

- alle uitwendige scheidingsconstructies kier- en naaddicht detailleren conform SBR 360 klasse 2 (verbeterde kier- en naaddichting). Er is gerekend met een forfaitaire qv10-waarde ≤ 0.42 dm3/sm2, bij de detaillering dient extra aandacht te worden besteed aan de luchtdichting;
- bewegende delen voorzien van knevelsluitingen en een goed functionerende kierdichting middels rondgaande, ingefreesde rubberprofielen;
- al het glas is letselveilig glas








Aandachtspunten Binnenkozijnen






- Binnenkozijnen, incl glaslatten (zo klein mogelijk) uitvoering conform KVT95.
Houtsoort: Wit Europees Essen met FSC-keurmerk, min. 450kg/m3, bij brandwerende kozijnen min. 550kg/m3
Afwerking: blanke lak zijdeglans, eerste laag aanbrengen doormiddel van fabriekmatig spuitwerk
- Westag Type: GT-40®.og Standaard uitvoering: stompe binnendeur. Kantlatten zo klein mogelijk.
- deuren in flankerende constructies zodanig afhangen dat de spleet aan de onderzijde kleiner is dan 15 mm en de overige spleten kleiner zijn dan 5 mm;
- beglazing bij de binnendeuren naaddicht aanbrengen
- al het glas letselveilig glas, gelaagd glas

NOLABEL
architectuur
stedenbouw
interieur

project:	**Buurtkamer De Zeeslag**
adres:	Banne Noord Amsterdam
projectnummer:	2112
opdrachtgever:	Gemeente Amsterdam
fase:	Concept TO
tekening nummer:	TO-400
omschrijving:	Kozijnstaten - voorblad
datum:	14-03-2023
schaal:	
formaat:	A3
editie:	1

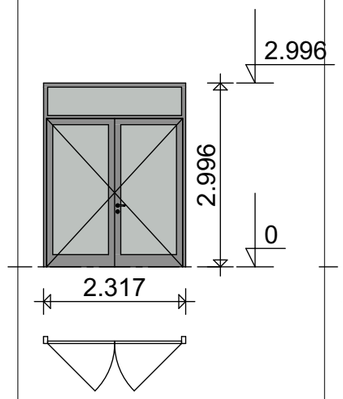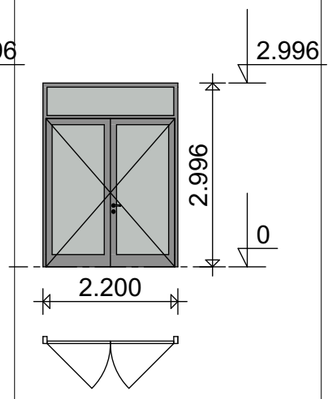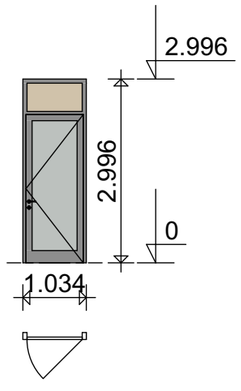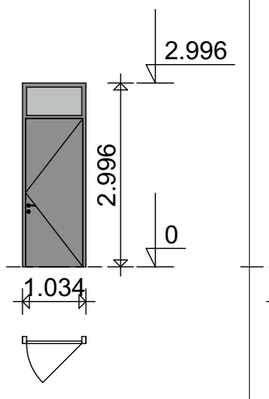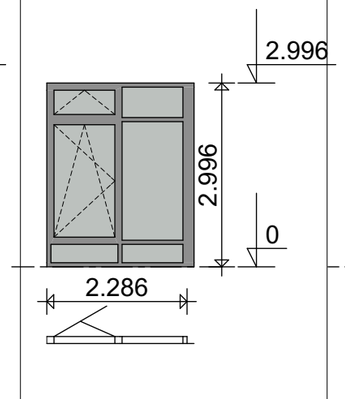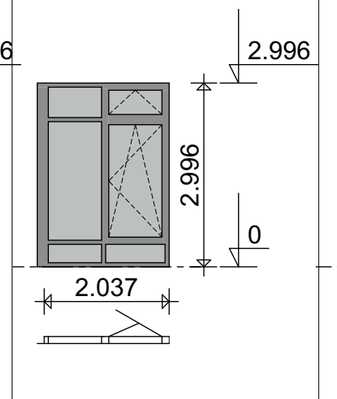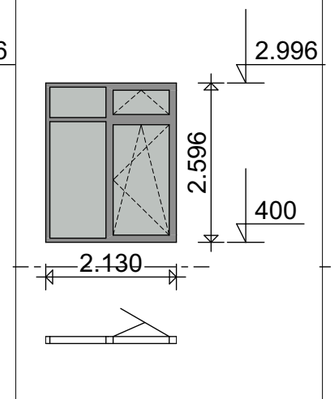No Label - postbus 28068 - 3003 KB - Rotterdam - 010 2827240 - info@no-label.info - www.no-label.info

Bu 1 Merken							
Merk	BU-001	BU-002	BU-003-sl	BU-004-sl	BU-010	BU-011	BU-012
Aantal	2	3	1	1	2	2	1
							
Dikte frame	228	342	114	114	228	228	114
Afmetingen BxH	2.317×2.996	2.200×2.996	1.034×2.996	1.034×2.996	2.286×2.996	2.037×2.996	2.130×2.596
U-waarde							
Brandwerendheid							





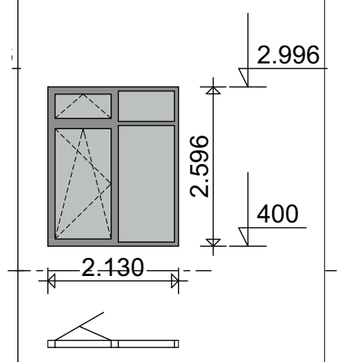
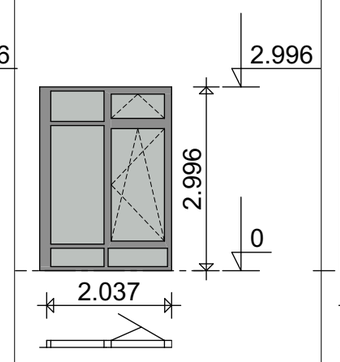
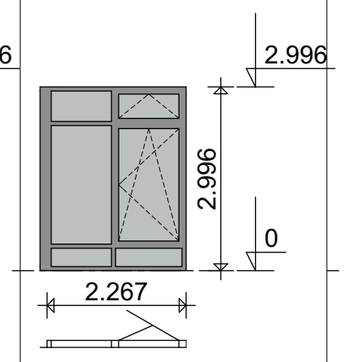
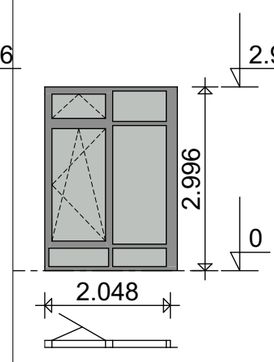
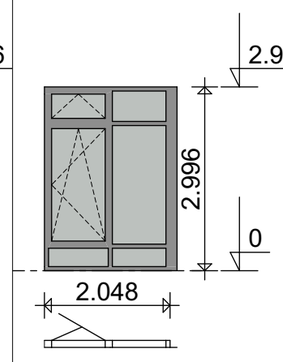
Bu 1 Merken					
Merk	BU-012sp	BU-013	BU-014	BU-015	BU-016
Aantal	1	1	1	1	1
					
Dikte frame	114	114	114	114	114
Afmetingen BxH	2.130×2.596	2.037×2.996	2.267×2.996	2.048×2.996	2.048×2.996
U-waarde					
Brandwerendheid					

NOLABEL
architectuur
stedenbouw
interieur





project:	**Buurtkamer De Zeeslag**
adres:	Banne Noord Amsterdam
projectnummer:	2112
opdrachtgever:	Gemeente Amsterdam
fase:	Concept TO
tekening nummer:	TO-401
omschrijving:	Kozijnstaten - buitenkozijnen
datum:	14-03-2023
schaal:	1:1
formaat:	A3
editie:	1

No Label - postbus 28068 - 3003 KB - Rotterdam - 010 2827240 - info@no-label.info - www.no-label.info

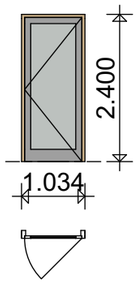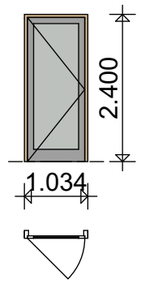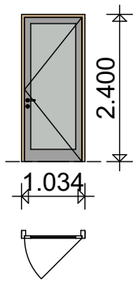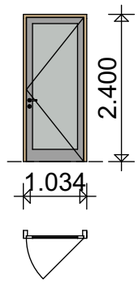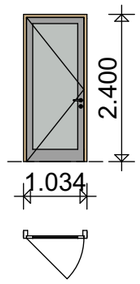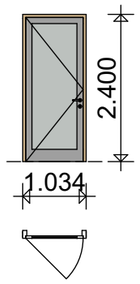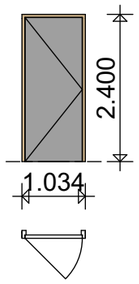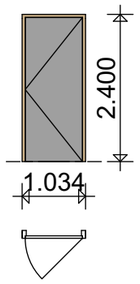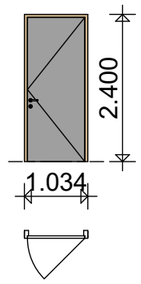Bi 1 Merken

Merk	BI-01	BI-01sp	BI-02	BI-02-sl	BI-02sp-sl	BI-03-sl	BI-04-sl	BI-04-sl-sp	BI-05 t
Aantal	1	1	1	1	1	1	2	1	1
									
Afmetingen BxH	1.034×2.400	1.034×2.400	1.034×2.400	1.034×2.400	1.034×2.400	1.034×2.400	1.034×2.400	1.034×2.400	1.034×2.400
Brandwerendheid									
Bijzonderheden			geluidswerend	geluidswerend met slot	geluidswerend met slot	voorzien van slot	voorzien van slot	voorzien van slot	vzv toiletgarnituur

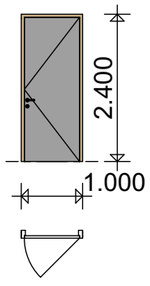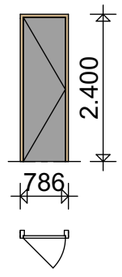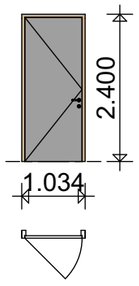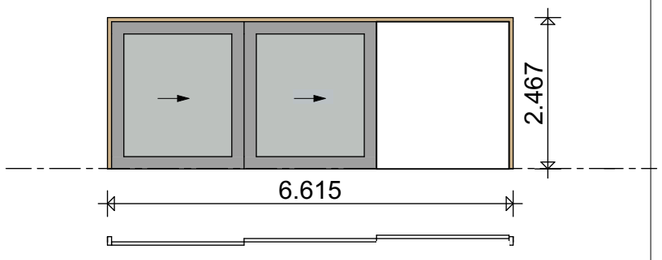Bi 1 Merken


Merk	BI-06 t	BI-07-sl	BI-08-sl	BI-10
Aantal	2	1	1	1
				
Afmetingen BxH	1.000×2.400	786×2.400	1.034×2.400	6.615×2.467
Brandwerendheid				
Bijzonderheden	vzv toiletgarnituur	voorzien van slot	geluidswerend, met slot	2 delen schuivend in wand, deuren 54mm

Alle binnendeuren voorzien van gelaagd glas

NOLABEL
architectuur
stedenbouw
interieur

project:	**Buurtkamer De Zeeslag**
adres:	Banne Noord Amsterdam
projectnummer:	2112
opdrachtgever:	Gemeente Amsterdam
fase:	Concept TO
tekening nummer:	TO-402
omschrijving:	Kozijnstaten - binnenkozijnen
datum:	14-03-2023
schaal:	1:1
formaat:	A3
editie:	1

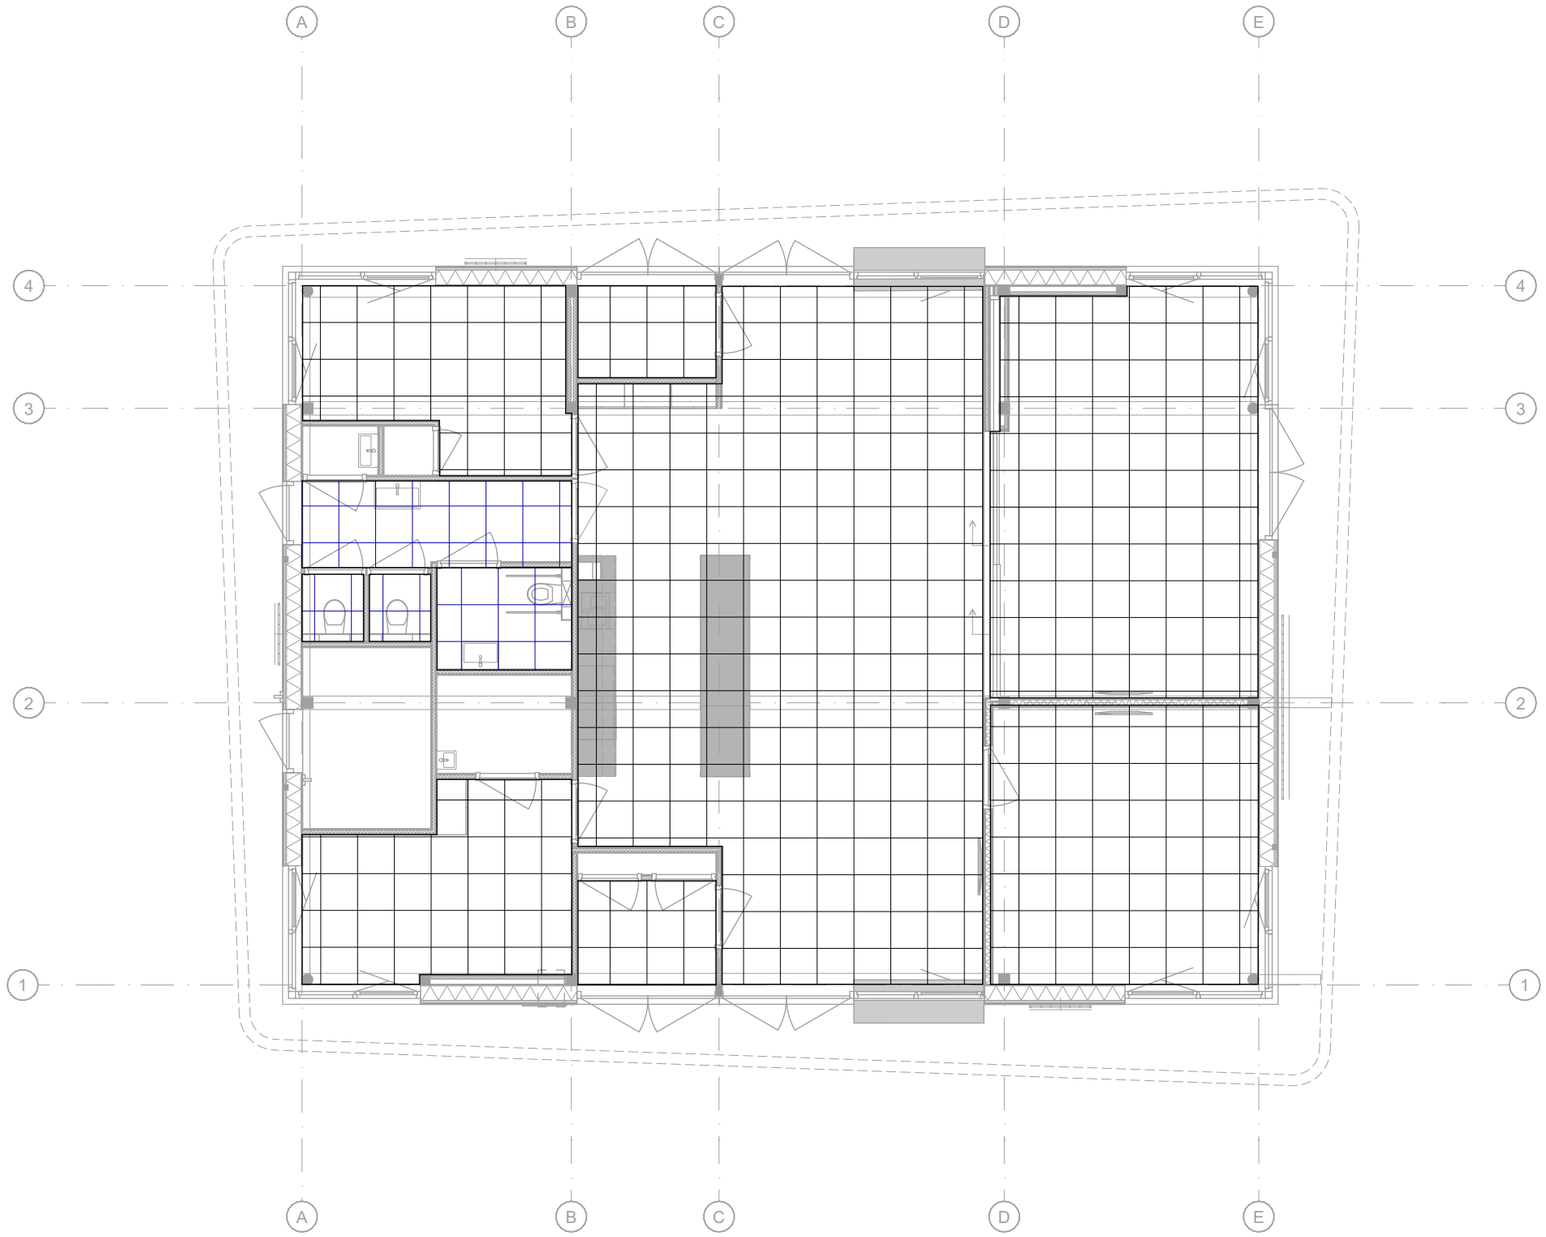No Label - postbus 28068 - 3003 KB - Rotterdam - 010 2827240 - info@no-label.info - www.no-label.info




plafondhoogte
2.4m

plafondhoogte
3.0m

NOLABEL
architectuur
stedenbouw
interieur

project:	**Buurtkamer De Zeeslag**
adres:	Banne Noord Amsterdam
projectnummer:	2112
opdrachtgever:	Gemeente Amsterdam
fase:	Concept TO
tekening nummer:	TO-600
omschrijving:	Plafondtekening
datum:	14-03-2023
schaal:	1:100
formaat:	A3
editie:	1

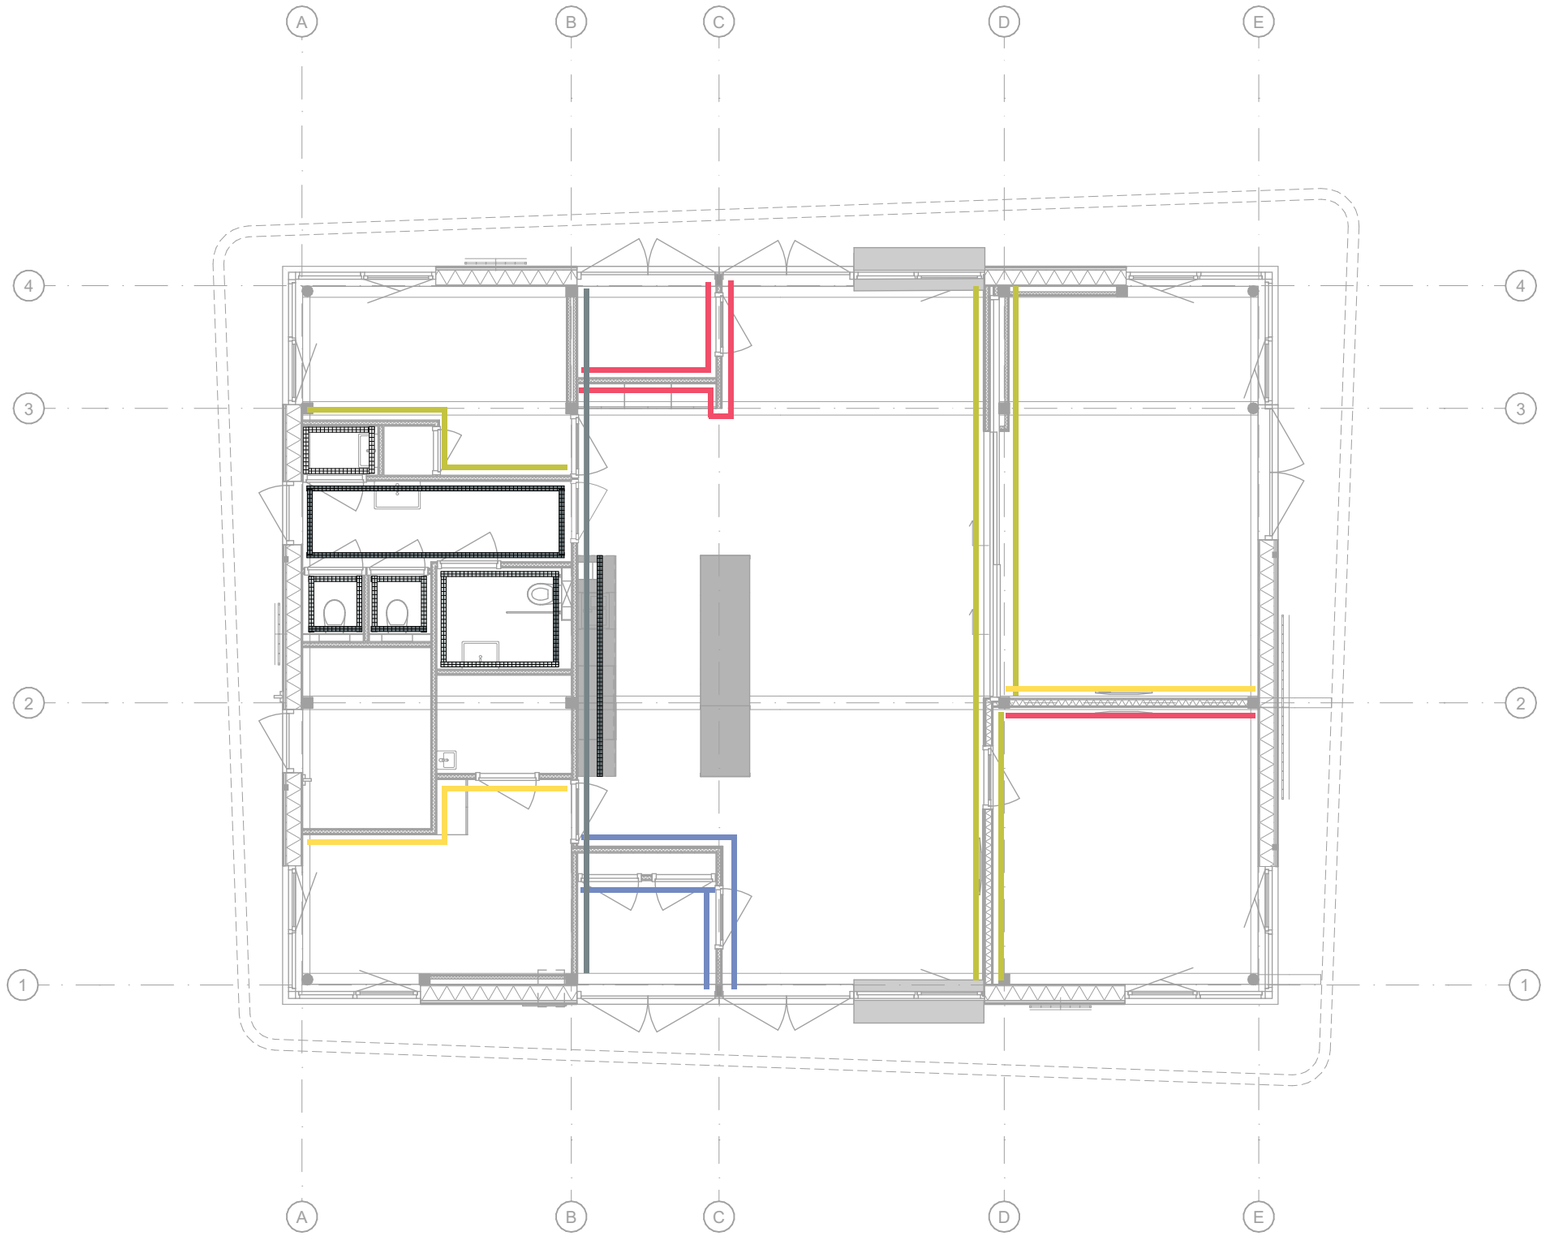No Label - postbus 28068 - 3003 KB - Rotterdam - 010 2827240 - info@no-label.info - www.no-label.info



legenda

- kleur groen S 1060-G50Y
- kleur geel S 1060-Y10R
- kleur rood S 1070-Y70R
- kleur blauw S 2020-B10G
- kleur donker grijs S 6502-Y
- tegels donker grijs: mosa 15850
- tegels licht grijs: mosa 15820
- tegels wit: mosa 15810

NOLABEL
architectuur
stedenbouw
interieur

project:	**Buurtkamer De Zeeslag**
adres:	Banne Noord Amsterdam
projectnummer:	2112
opdrachtgever:	Gemeente Amsterdam
fase:	Concept TO
tekening nummer:	TO-601
omschrijving:	Kleur wanden
datum:	14-03-2023
schaal:	1:100
formaat:	A3
editie:	1

No Label - postbus 28068 - 3003 KB - Rotterdam - 010 2827240 - info@no-label.info - www.no-label.info

TO 700 - kleur- en materiaalstaat

Datum : 14-03-2023
Project : Buurtkamer Banne Noord
Betreft : kleur- en materiaalstaat

onderdeel	omschrijving	materiaal	kleur	Kleurnr.	afwerking
Constructie	Staalconstructie; binnen in het zicht	staal	wit	Ral 9010	Poedercoaten
	stalen kolommen binnen	staal	cf wandkleur	div	in het werk aflakken
Buiten Gevels	Dichte delen, zie geveltekeningen	Accoya	behandeld tegen vergrijzen	ntb	
	luifels, bovenzijde bankjes - hout	Accoya	behandeld tegen vergrijzen		
	Belettering gevel	RVS, bevestiging niet zichtbaar, geborsteld, korrel 320	RVS		bevestigingsmiddelen, corrosie-bestendig, rvs
	Brievenbussen en bellentableau	Aluminium	Graualuminium	RAL 9007	Poedercoaten
	Huisnummer op brievenbus				
	buitenplafond	geschilderd	quartzgrau	Ral 7039	
	dakranden en afdekkers (bij hekwerken)	Aluminium	quartzgrau	RAL 7039	Poedercoaten
Gevelopeningen	Kozijnen en Draaiende delen (ramen en deuren)	Hout	quartzgrau	RAL 7039	
	Waterslagen t.p.v. kozijnen	Aluminium	donker grijs	RAL 7039	Poedercoaten
	binnenzijde - bankjes	berken multiplex	Blank gelakt		
	Onderdorpels (entree)deuren, kozijnen	Belgisch hardsteen			gezoet
	Buitenzonwering elektrisch bediend.	Aluminium	als kozijnen, Doek grijs/antraciet	RAL 7039	poedercoaten
	Beglazing	Triple beglazing. In deuren en puien tot 2,1 m hoog 2-zijdig doorvalveilig glas	Helderheid en kleurtint van de verschillende beglazing dient eenduidig helder en kleurloos te zijn.		
	Spuwers en roosters tpv gevel	Aluminium	Graualuminium	RAL 7039	poedercoaten
	Geveldichtingen en andere naden (indien van toepassing).	Gesloten cellenband	antraciet	ral 7022	Daar waar nodig voor een goede waterdichting
Daken	groen dak	sedum			
	HWA luifel	zink			
Vloeren	Droogloopmat binnen in entree gebieden	Forbo Coral duo 9730	zwart/antraciet	9730	Rondom in RVS onder de deur
	Sanitaire ruimten (toiletten)	gietvloer vzv antislip en holplinten	Umbragrau	RAL 7022	Randen opgezet - holplinten
	Vloeren overig	Forbo marmuleum	Liquid Clay 3702		
	Plinten	Hardhout	In kleur	In kleur van de wand	schilderwerk
	Vloerovergangen tussen verschillende vloertypen	RVS strip	naturel		
Wanden	Lichte scheidingswanden algemeen (Zie overzicht tekeningen wandkleur).	Glasvlies behang zonder zichtbaar wevingspatroon.	Wit	RAL 9010	Dekkend geschilderd met disbopox 447 (extra molestbestendig)
	lambrisering in inloopruimte, kader rondom schuifpui, negge buitenkozijnen binnenzijde, wanden buitenberging	berkenmultiplex	blank gelakt		
	Lichte scheidingswanden in kleuraccent incl kolommen in de wand, zie tekening 601	Glasvlies behang zonder zichtbaar wevingspatroon.	kleur groen S 1060-G50Y kleur geel S 1060-Y10R kleur rood S 1070-Y70R kleur blauw S 2020-B10G kleur donker grijs S 6502-Y		Dekkend geschilderd met disbopox 447 (extra molestbestendig)
	vlakken op de wanden, multiplex voorzien van HPL	kopse zijden blank gelakt. HPL	Homapal 8205, Magnitsich vzv schoolbordverf. kleur: Black Matt (Chalk)		2 zijden HPL ivm kromtrekken
Binnen kozijnen / deuren	Binnenkozijnen algemeen	Wit Europees Essen, Gelamineerd gevingerlast	naturel	naturel	Blanke lak mat, eerste laag fabrieksmatig
	Deuren (diverse) v.v. glas/ schuifdeuren	Westag og Standaard uitvoering: stompe binnendeur	HPL formica	Formica F9266 Citadel Matte 58	HPL, glaslatten in kleur deur en zo smal mogelijk. deuren grijs Folkestone: NCS - S 6502-Y, RAL 7039
	glaslatten, profiel zo klein mogelijk	Wit Europees Essen,	Naturel	Naturel	Blanke lak
	Schuifwand MF ruimte v.v. glas	kozijn essen, deuren ntb HPL	cf kleur binnendeuren		HPL toplaag
	dorpel vloerovergang gietvloer- marmoleum tpv voorruimte toilet. Dorpel onder de kozijnen door laten lopen	belgisch hardsteen	gezoet		
	deurbeslag	RVS			
	Binnen beglazing, letselveilig gelaagd glas	Veiligheidsglas			
Vaste inrichting	kasten, keuken, bar	Russisch Berkenmultiplex FSC B/BB kwaliteit v.v.	Blank gelakt		blank gelakt
	Tegelwerk natte ruimten (toilet- en wasruimte), achterwanden keukens en pantry's, wastafels. Spiegels in tegelwerk opnemen	Tegelwerk; Mosa 100 x 300 liggend, tegelverband	tegels donker grijs: mosa 15850 tegels licht grijs: mosa 15820 tegels wit: mosa 15810	conform tekening 601	uitwendige hoeken voorzien van alu hoekprofiel (jolly)
	blad keuken en kasten in de bar	HPL keukenblad	graphite	pfleiderer U12257 SD	
	planken in kasten en pantry's	verstelbaar op verschillende hoogten	berkenmultiplex	HPL kleur wit	kopse zijde blank gelakt
Plafonds	systeemplafond, cf plafondtekening Ecophon Gedina A	Wit			Kleur kantlat: zwart
	Alle onderdelen opgenomen in het plafondsysteem (roosters, melders, (nood)verlichting etc.)	wit	Wit	RAL 9010	

NOLABEL
architectuur
stedenbouw
interieur

project:	**Buurtkamer De Zeeslag**
adres:	Banne Noord Amsterdam
projectnummer:	2112
opdrachtgever:	Gemeente Amsterdam
fase:	Concept TO
tekening nummer:	TO-700
omschrijving:	kleur en materialenstaat
datum:	14-03-2023
schaal:	1:1
formaat:	A3
editie:	1

No Label - postbus 28068 - 3003 KB - Rotterdam - 010 2827240 - info@no-label.info - www.no-label.info







NOLABEL
architectuur
stedenbouw
interieur

project:	**Buurtkamer De Zeeslag**
adres:	Banne Noord Amsterdam
projectnummer:	2112
opdrachtgever:	Gemeente Amsterdam
fase:	Concept TO
tekening nummer:	TO-800
omschrijving:	3D ligging
datum:	14-03-2023
schaal:	
formaat:	A3
editie:	1

No Label - postbus 28068 - 3003 KB - Rotterdam - 010 2827240 - info@no-label.info - www.no-label.info









NOLABEL

architectuur
stedenbouw
interieur

project:	**Buurtkamer De Zeeslag**
adres:	Banne Noord Amsterdam
projectnummer:	2112
opdrachtgever:	Gemeente Amsterdam
fase:	Concept TO
tekening nummer:	TO-801
omschrijving:	3D gebouw
datum:	14-03-2023
schaal:	
formaat:	A3
editie:	1

No Label - postbus 28068 - 3003 KB - Rotterdam - 010 2827240 - info@no-label.info - www.no-label.info