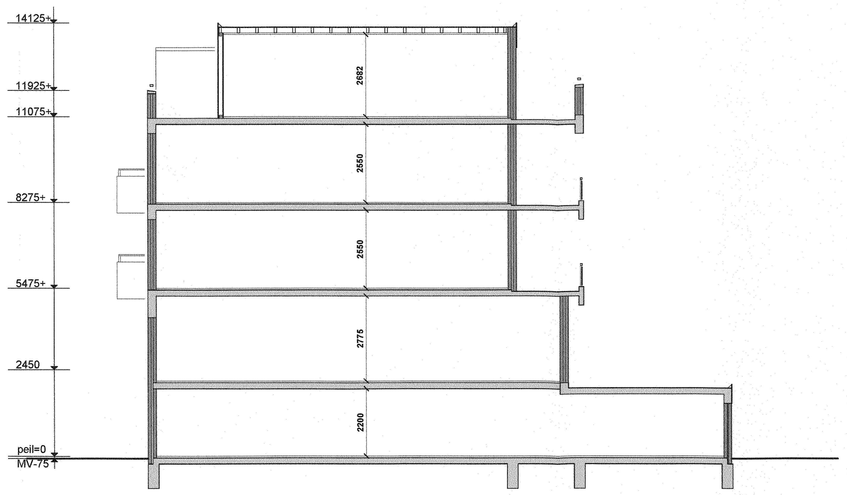

Dwarsdoorsnede
(Bestaande situatie)

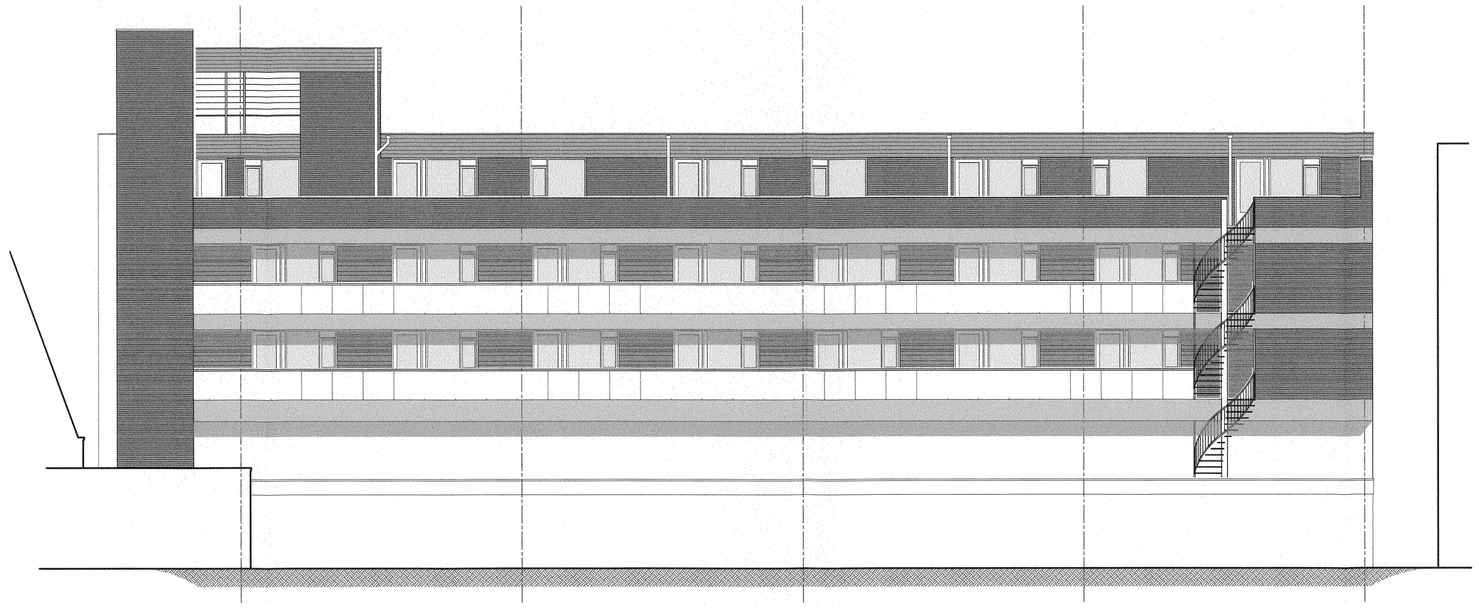

Achtergevel
(Bestaande situatie)

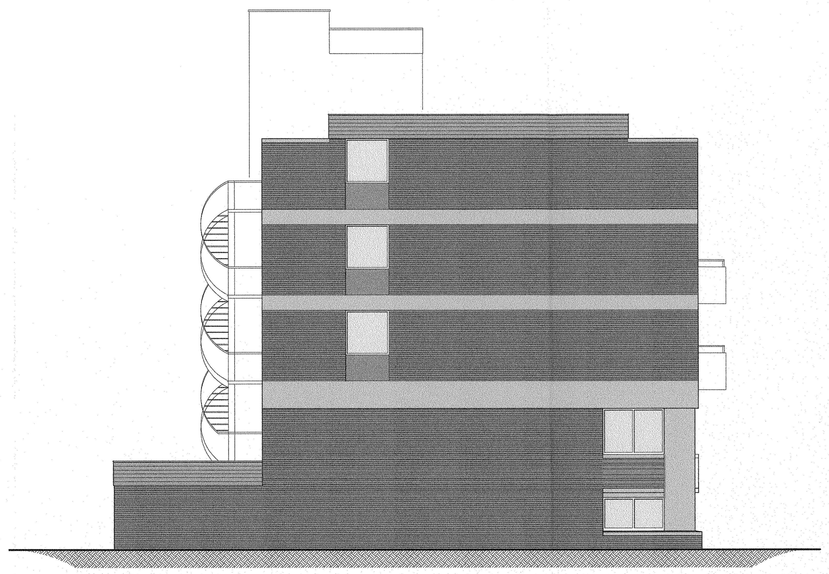

Linker zijgevel
(Bestaande situatie)

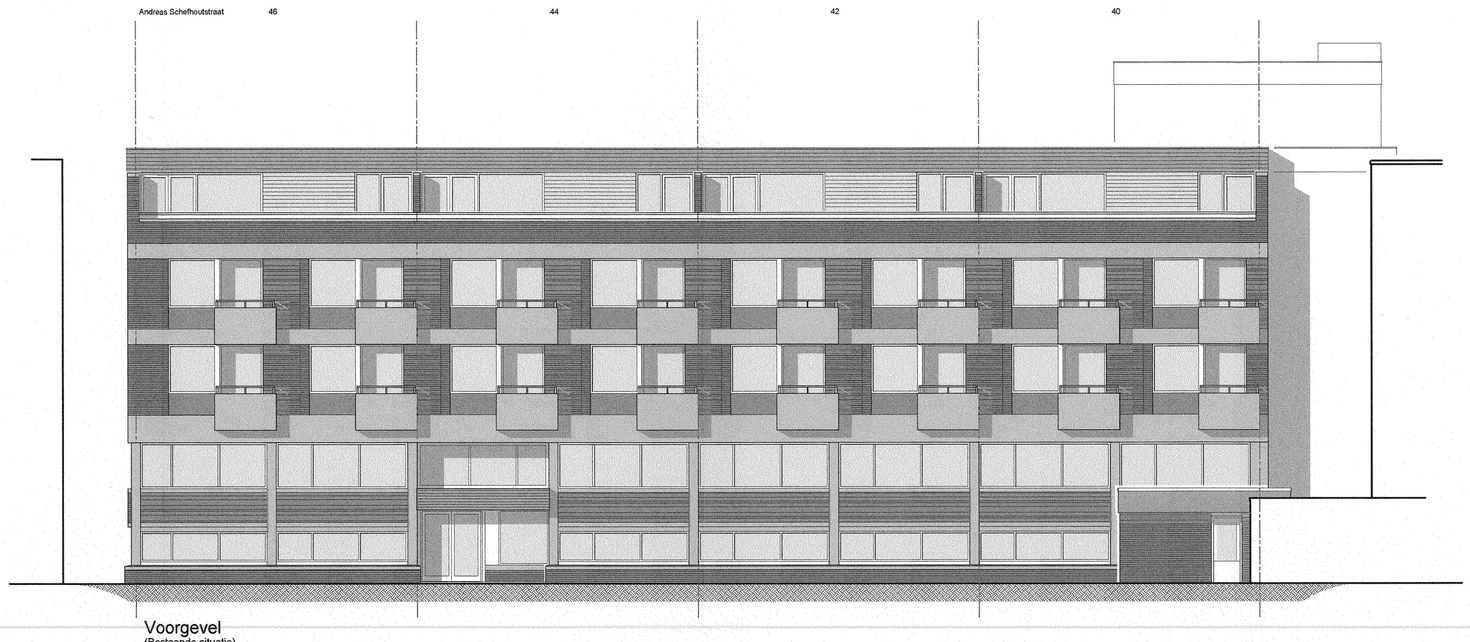

Voorgevel
(Bestaande situatie)

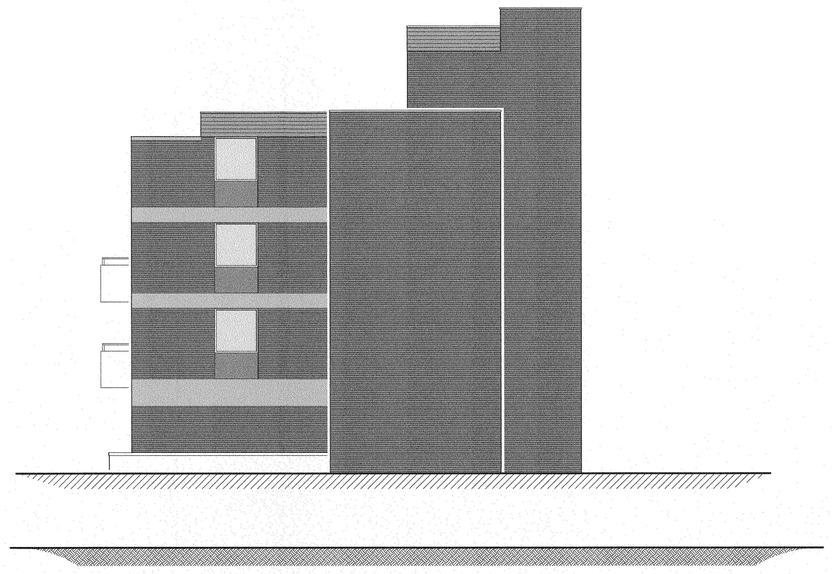

Rechter zijgevel
(Bestaande situatie)

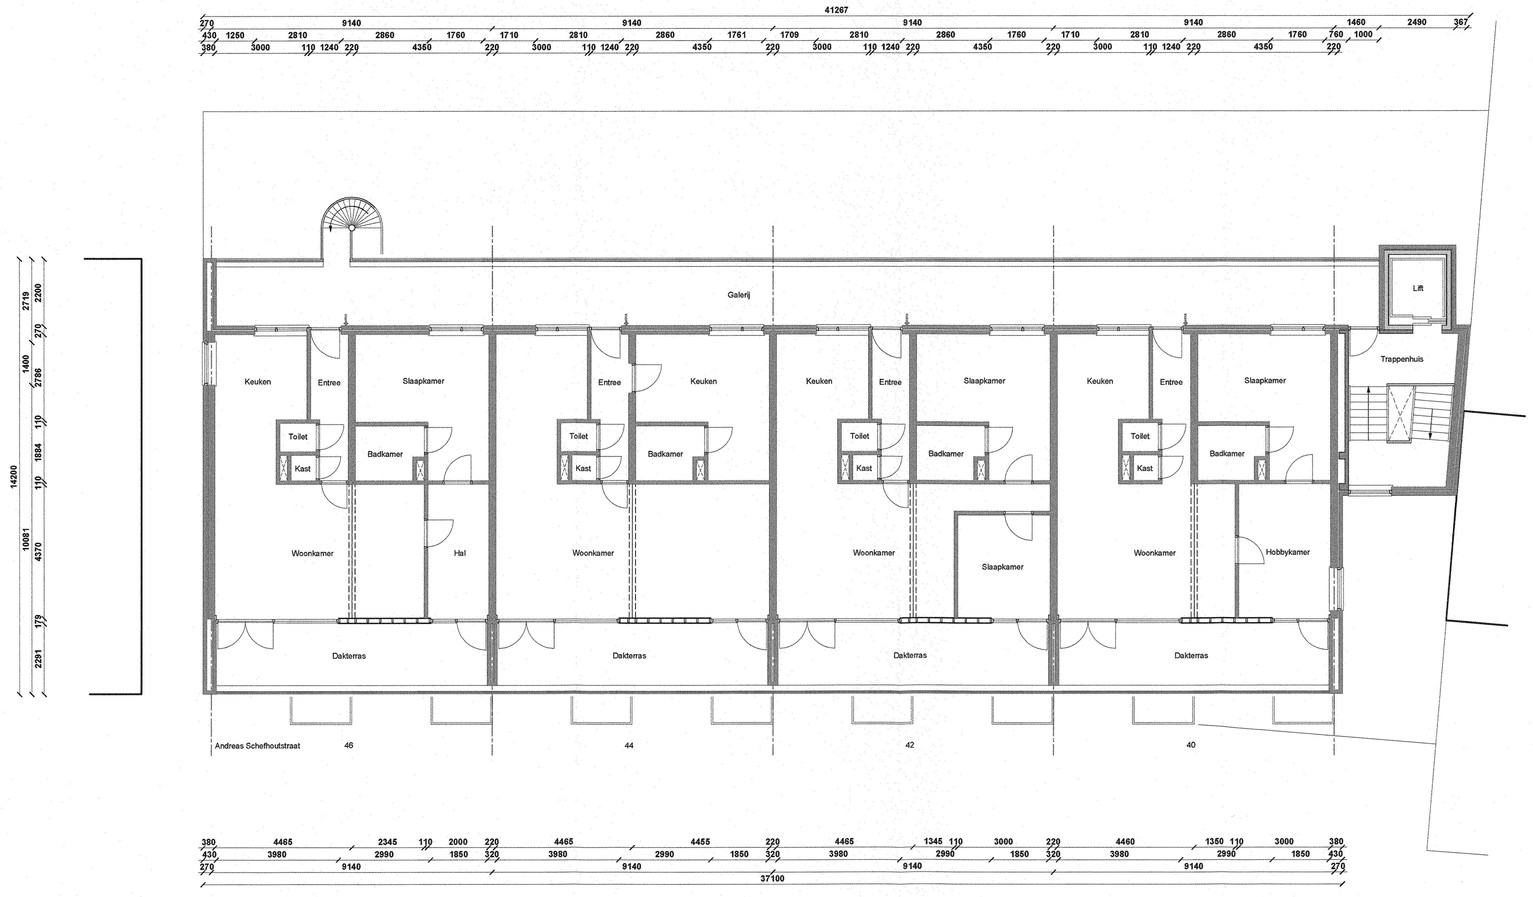

Vierde verdieping
(Bestaande situatie)

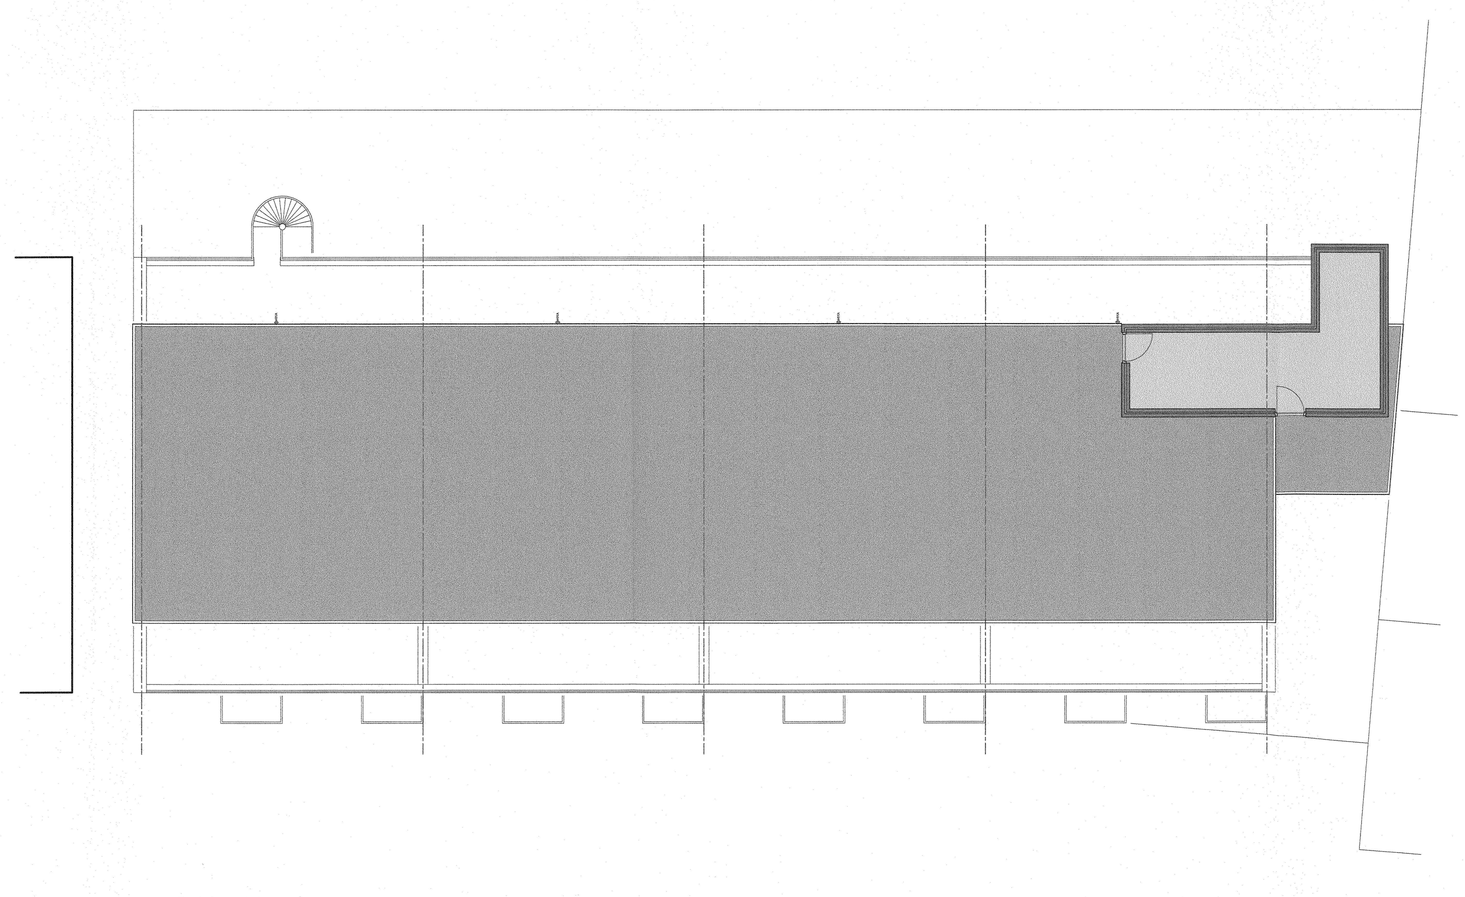

Dakaanzicht
(Bestaande situatie)

Behoort bij besluit d.d.:
- 9 AUG. 2018
Gemeente Amsterdam
3665865
11-5-2018
06

HAARLEM DAK OPBOUW

Opdrachtgever: **Andreas Schelfhoutstraat 40-46 1058 HV, Amsterdam**

Tekening: **aanvraag omgevingsvergunning bestaande situatie**

Kenmerk	Formaat	Schaal	Datum:	Blad
1708-1711	A0	1:100	01-08-2017	AO-01