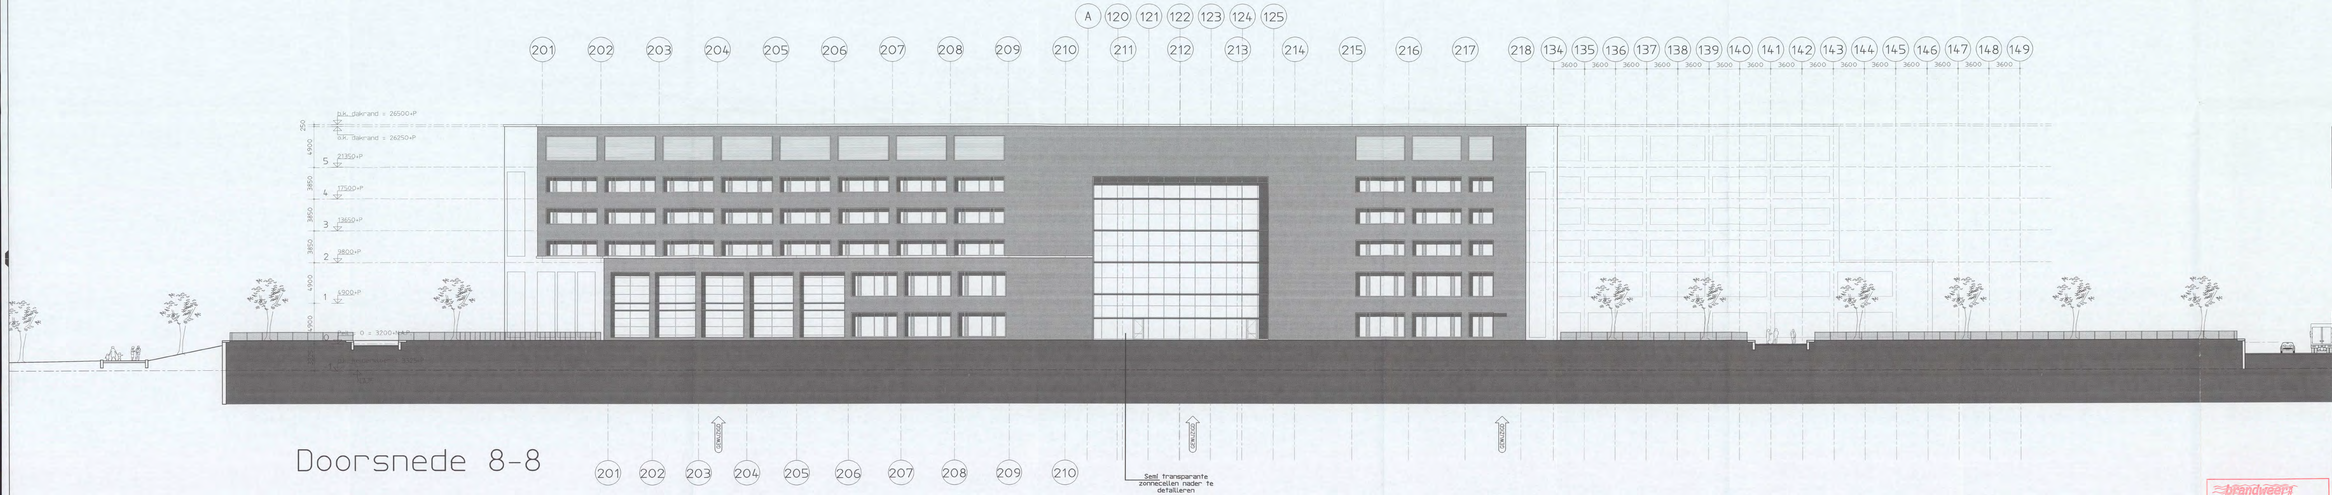

Doorsnede 8-8

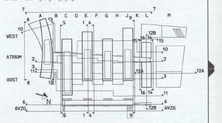

Versie	Omschrijving wijziging	Naam	Datum
B	Aanpassingen Bouwaanvraag	[redacted]	04-01-'05

ARCADIS
Infrastructuur, gebouwen, milieu, communicatie

ARCADIS Infra BV
Piet Mondriaanlaan 26
Postbus 220
3800 AE Amersfoort
Tel: +31 (0)33 - 477 1000
Fax: +31 (0)33 - 477 2000
www.arcadis.nl

Opdrachtgever : Shell International Chemicals B.V.

Ontwerp : ARCADIS Bouw & Vastgoed BV i.s.m. van mourik vermeulen

Project : Shell NTC Amsterdam

Onderwerp : Doorsnede 8-8
aanzicht zuidgevel hoorn
gevel baksteen

Fase : Bouwaanvraag

Getekend	[redacted]	Discipline	Bouwtechnologie
Datum	03-12-2004	Gecontroleerd	[redacted]
Schaal	1:200	Goedgekeurd	
Bladformaat	A3x4	Status	definitief

Projectnummer :	Tekeningnummer :	Versie :
140327.000256	04-3308	B

brandweer
Amsterdam-Amstelland
EXEMPT BRANDVEILIGHEID
Behoort bij brief
Amsterdam: 01 / BTA-2005
Nr: 35000
18 FEB 2005