Detail		Datum	Wijz.	Wijz. datum
001		05-11-2025		
002		05-11-2025		
003		05-11-2025		
004		05-11-2025		
005		05-11-2025		
006		05-11-2025		
007		05-11-2025		
101		05-11-2025		
102		05-11-2025		
103		05-11-2025		
104		05-11-2025		
105		05-11-2025		
106		05-11-2025		
107		05-11-2025		
108		05-11-2025		
201		05-11-2025		
202		05-11-2025		
203 / 203a		05-11-2025		
204		05-11-2025		
301		05-11-2025		
401		05-11-2025		
402		05-11-2025		
403		05-11-2025		
501		05-11-2025		
502		05-11-2025		
503		05-11-2025		
504		05-11-2025		
505		05-11-2025		
506		05-11-2025		
507		05-11-2025		
508		05-11-2025		
509		05-11-2025		

Alle staalprofielen : S355 J0, tenzij anders aangegeven

* is staalconstructie 120 minuten brandwerend bekleden

** is staalconstructie 60 minuten brandwerend bekleden

(b1) is betongevulde stalen kolommen, betonkwaliteit C45/55, wapening 7ø 25 + beugels ø 8-300

(b2) is betongevulde stalen kolommen, betonkwaliteit C45/55

WIJZ.	DATUM	OMSCHRIJVING	GET.	GEC.

VAN WIJNEN

Van Wijnen Engineering Drachten

Zonnedauw 14
9202 PA Drachten
T 0512-51 38 00
E drachten.engineering@vanwijnen.nl
www.vanwijnen.nl

OPDRACHTGEVER:
Van Wijnen Lelystad BV te Lelystad

ARCHITECT:
Arons en Gelauff architecten te Amsterdam

PROJECT:
Zorgcomplex Schuitenhuis te Amsterdam

ONDERDEEL:
Details

STATUS:
T.b.v. Bouwaanvraag

DATUM:	05-11-2025
SCHAAL:	1:20
CONSTRUCTEUR:	5.1, 2, e
TEKENAAR:	5.1, 2, e
GECONTROLEERD:	5.1, 2, e
WERKNR.:	224048
TEK.NR.:	DO.301

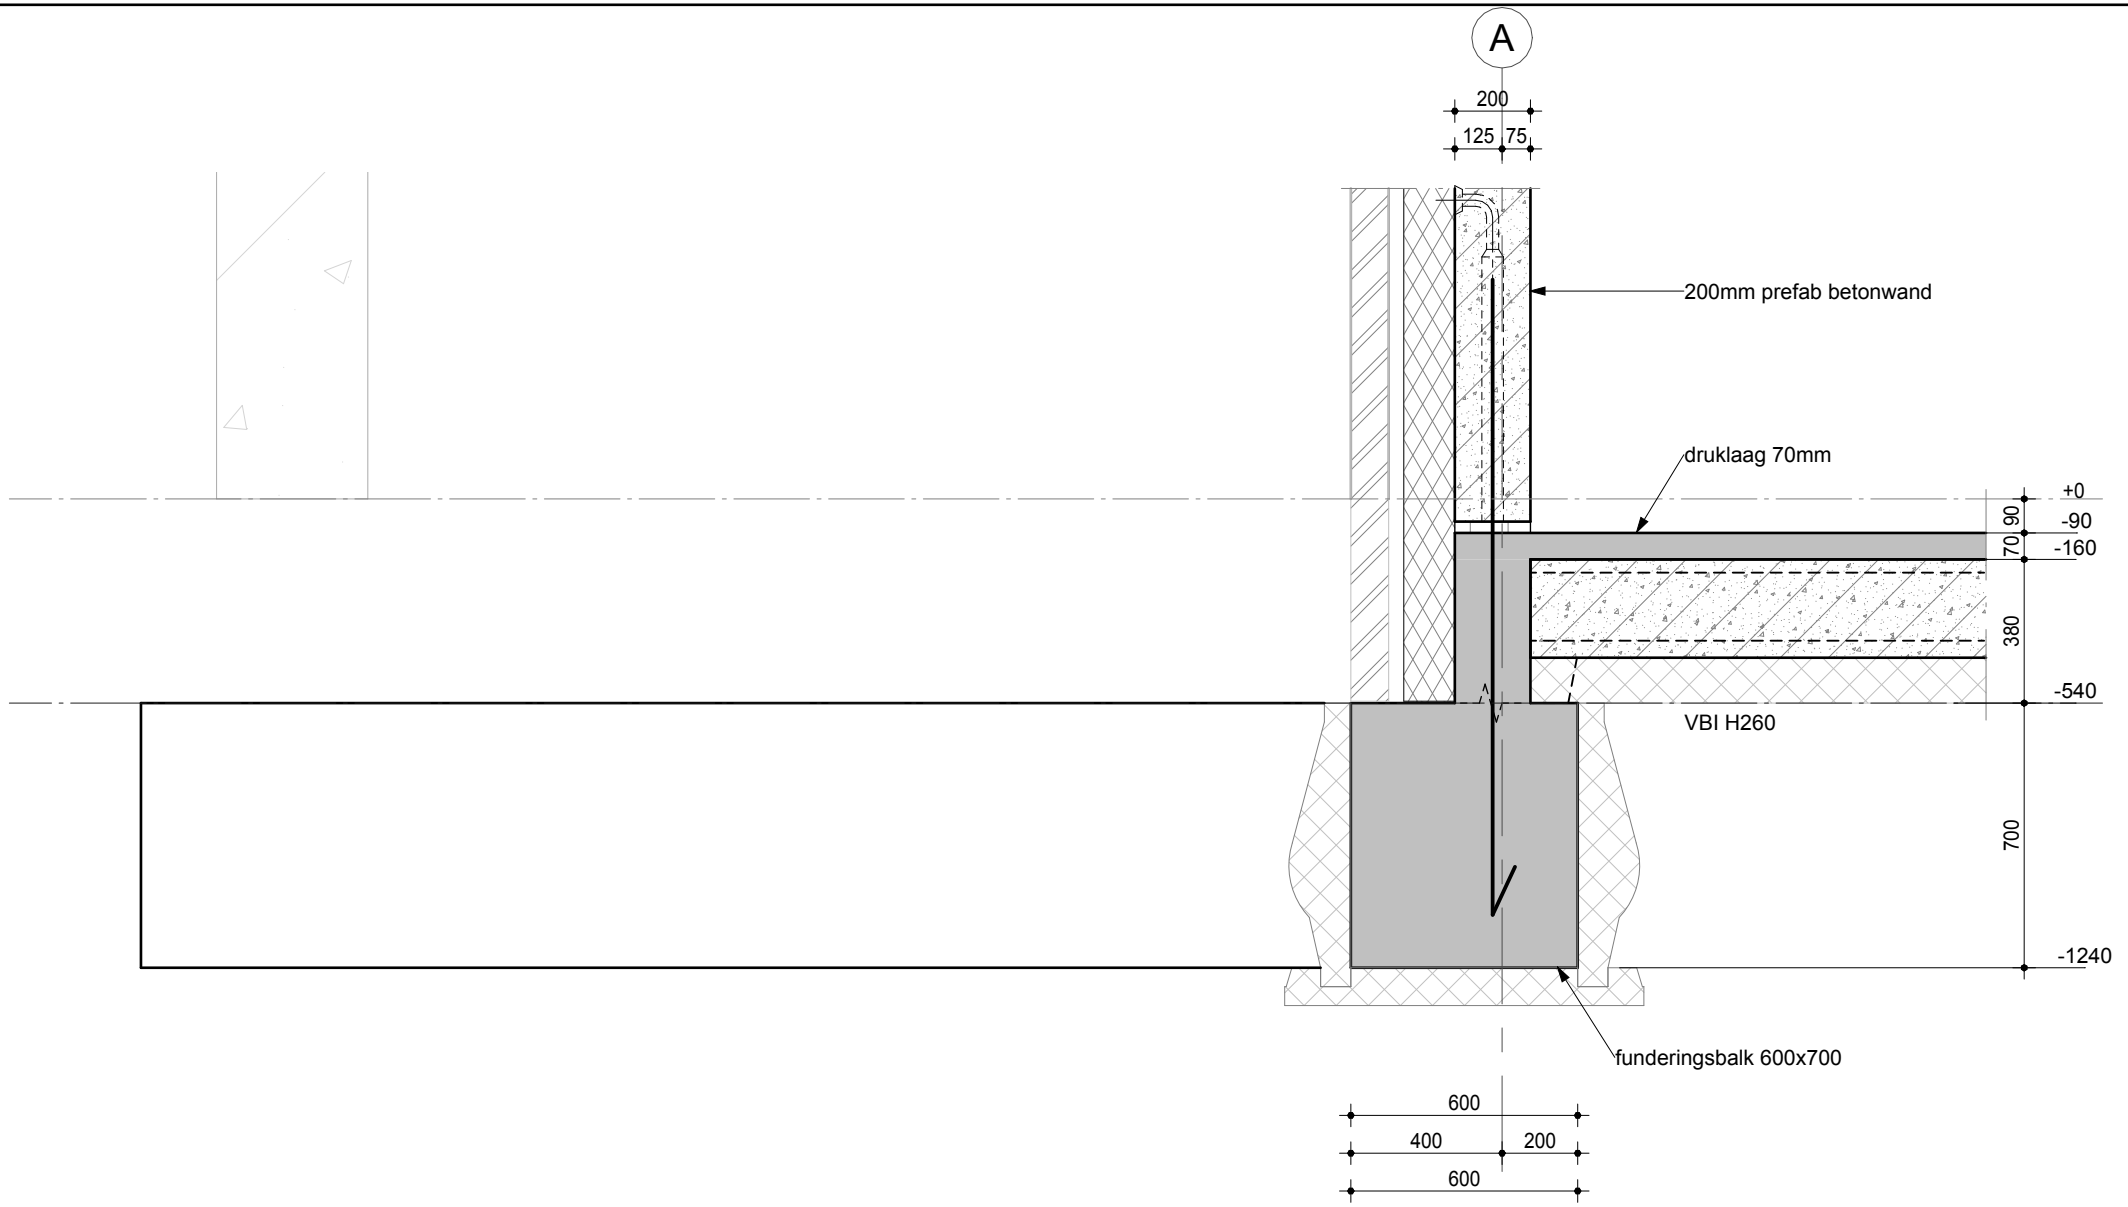

VAN WIJNEN

Van Wijnen Engineering B.V.
Edauw 14 | 5.1, 2, e
E 5.1, 2, e vanwijnen.nl 5.1, 2, e

project	Zorgcomplex Schuitenhuis te Amsterdam
opdrachtgever	Van Wijnen Lelystad BV te Lelystad
onderdeel	
status	

dat. 05-11-2025

schaal	1 : 20
formaat	A4
werknr.	224048
detailnr.	001

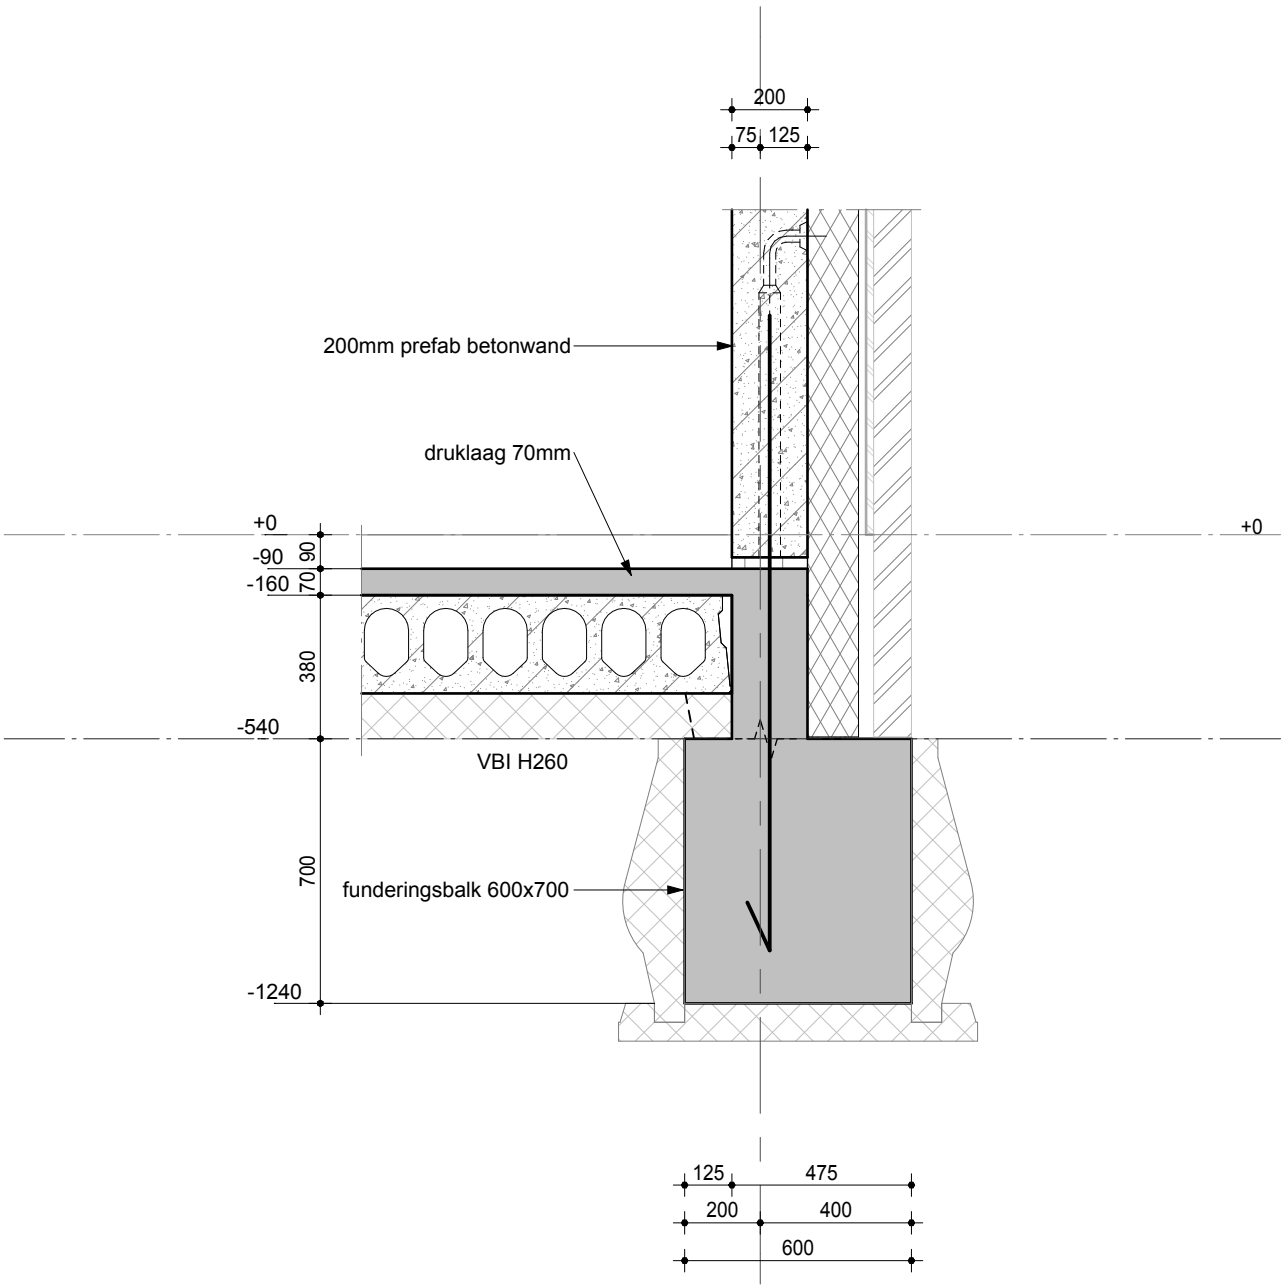

project	Zorgcomplex Schuitenhuis te Amsterdam	schaal 1 : 20
opdrachtgever	Van Wijnen Lelystad BV te Lelystad	formaat A4
onderdeel		werknr. 224048
status		detailnr. 002
		dat. 05-11-2025

VAN WIJNEN
Van Wijnen Engineering B.V.
Edauw 14 | 5.1, 2, e
E 5.1, 2, e vanwijnen.nl 5.1, 2, e

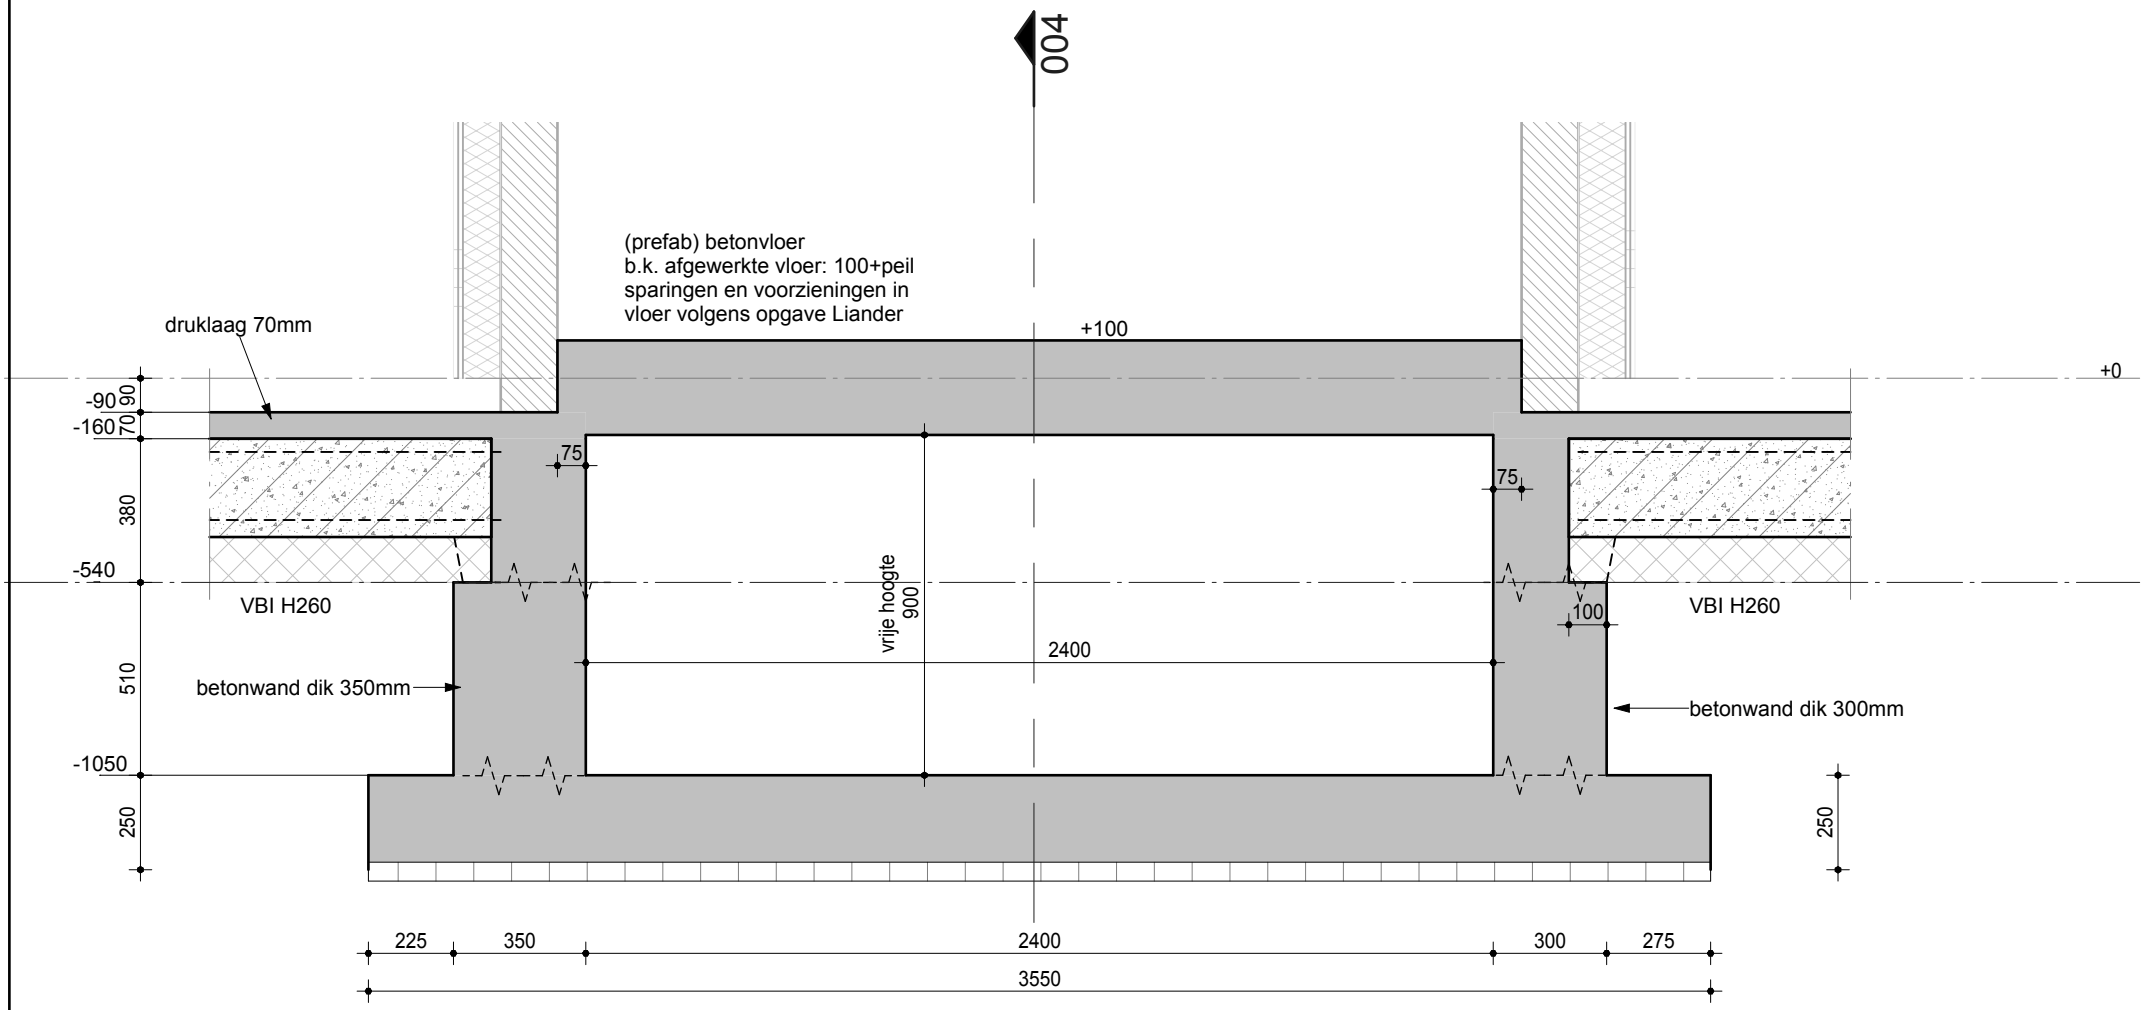

VAN WIJNEN

Van Wijnen Engineering B.V.
Edauw 14 | vanwijnen.nl
E 5.1, 2, e 5.1, 2, e

project	Zorgcomplex Schuitenhuis te Amsterdam
opdrachtgever	Van Wijnen Lelystad BV te Lelystad
onderdeel	
status	
dat. 05-11-2025	
schaal	1 : 20
formaat	A4
werknr.	224048
detailnr.	003

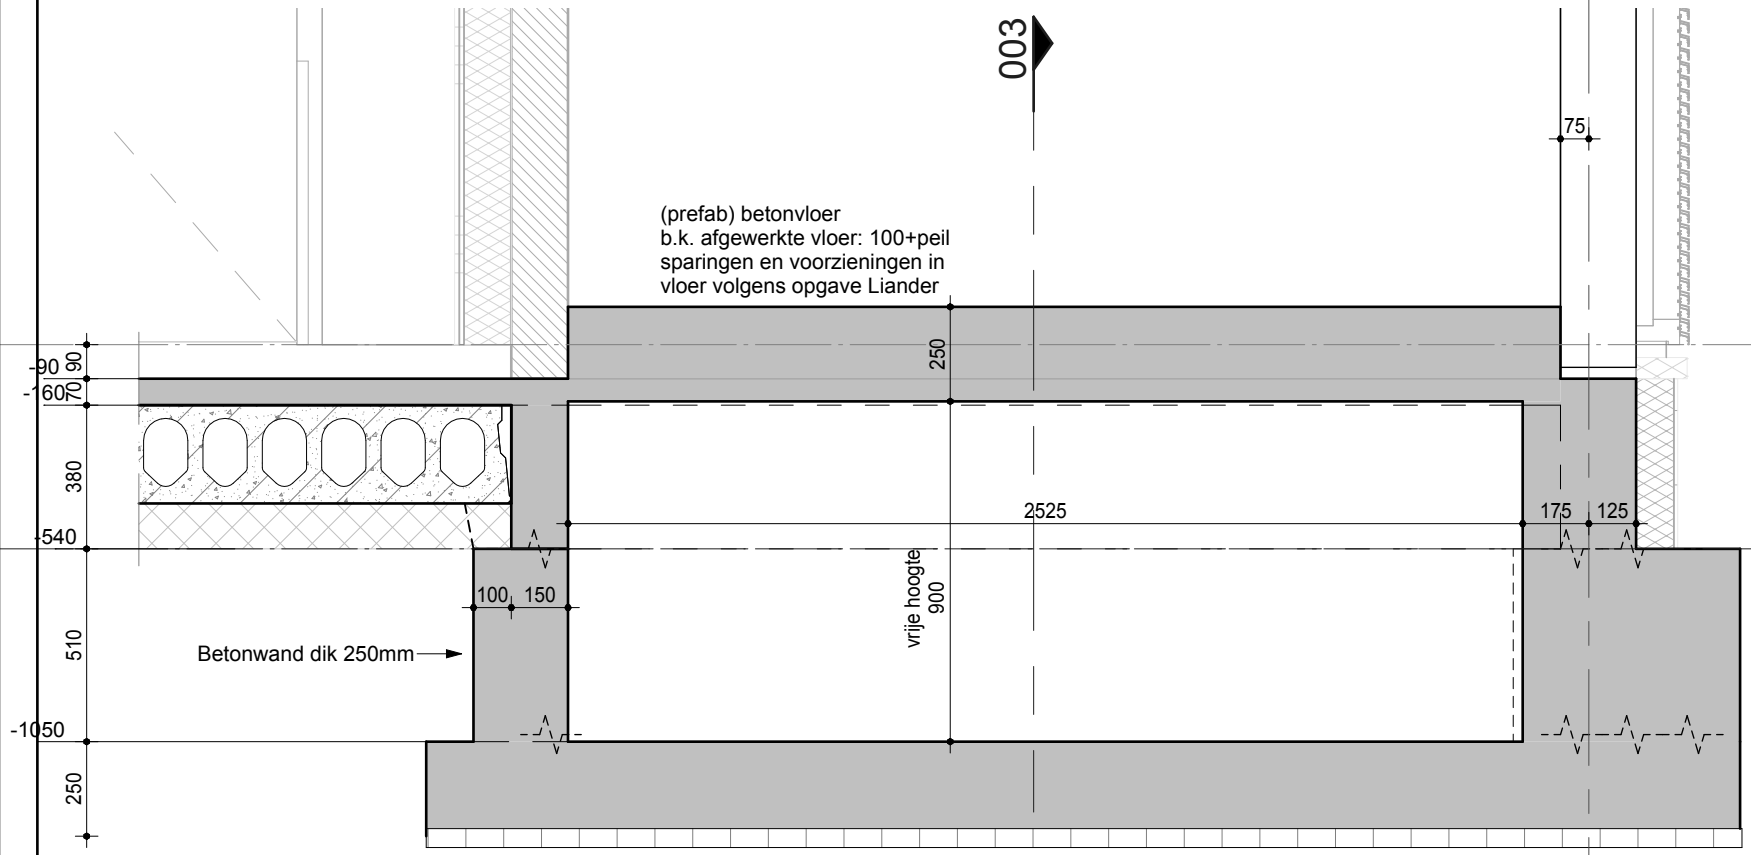

VAN WIJNEN

Van Wijnen Engineering B.V.
edauw 14 | 5.1, 2, e
E 5.1, 2, e vanwijnen.nl 5.1, 2, e

project	Zorgcomplex Schuitenhuis te Amsterdam
opdrachtgever	Van Wijnen Lelystad BV te Lelystad
onderdeel	
status	

dat. 05-11-2025

schaal	1 : 20
formaat	A4
werknr.	224048
detailnr.	004

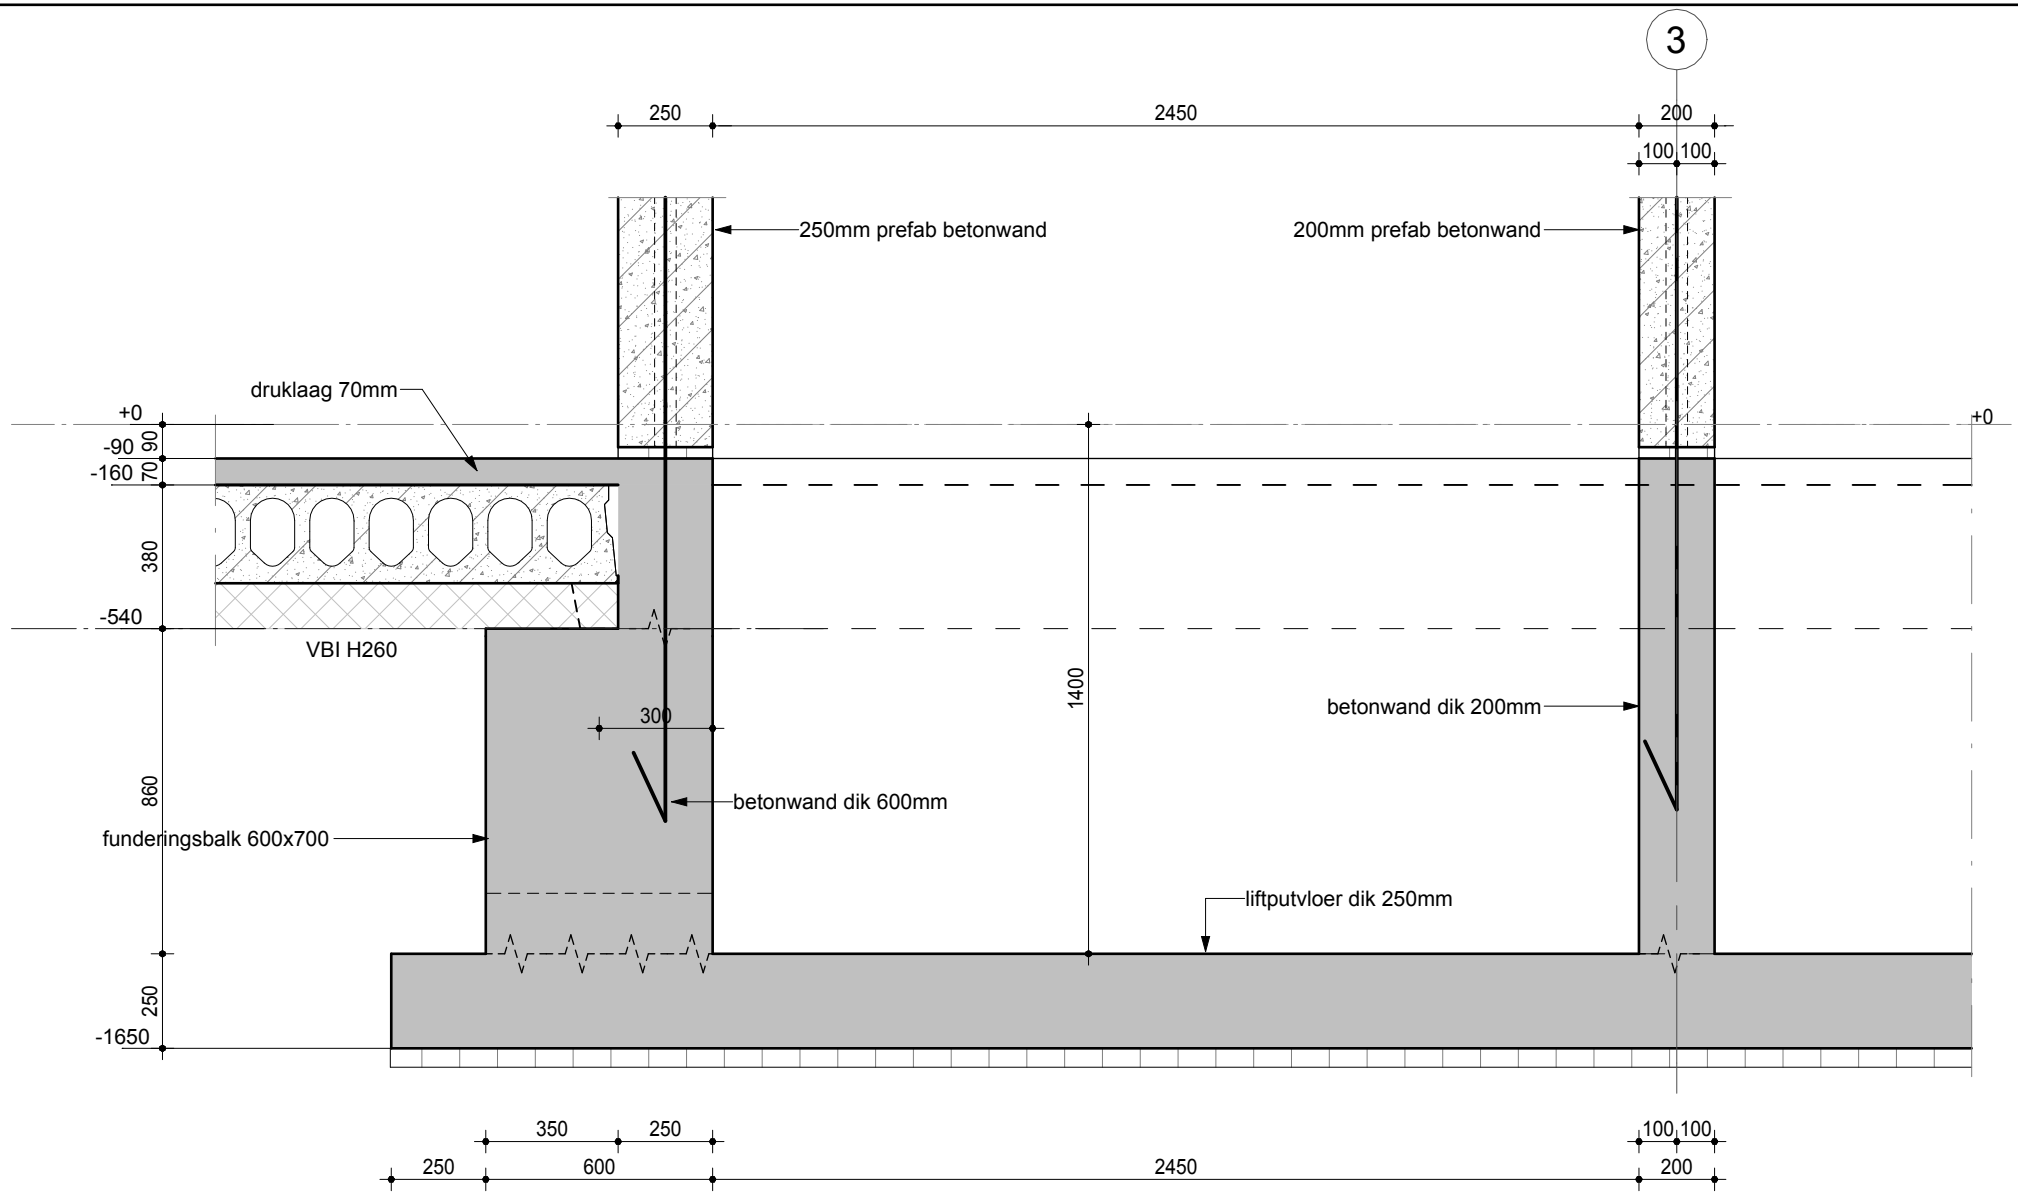

VAN WIJNEN

Van Wijnen Engineering B.V.
Edauw 14 | 5.1, 2, e
E 5.1, 2, e vanwijnen.nl 5.1, 2, e

project	Zorgcomplex Schuitenhuis te Amsterdam
opdrachtgever	Van Wijnen Lelystad BV te Lelystad
onderdeel	
status	

dat. 05-11-2025

schaal	1 : 20
formaat	A4
werknr.	224048
detailnr.	005

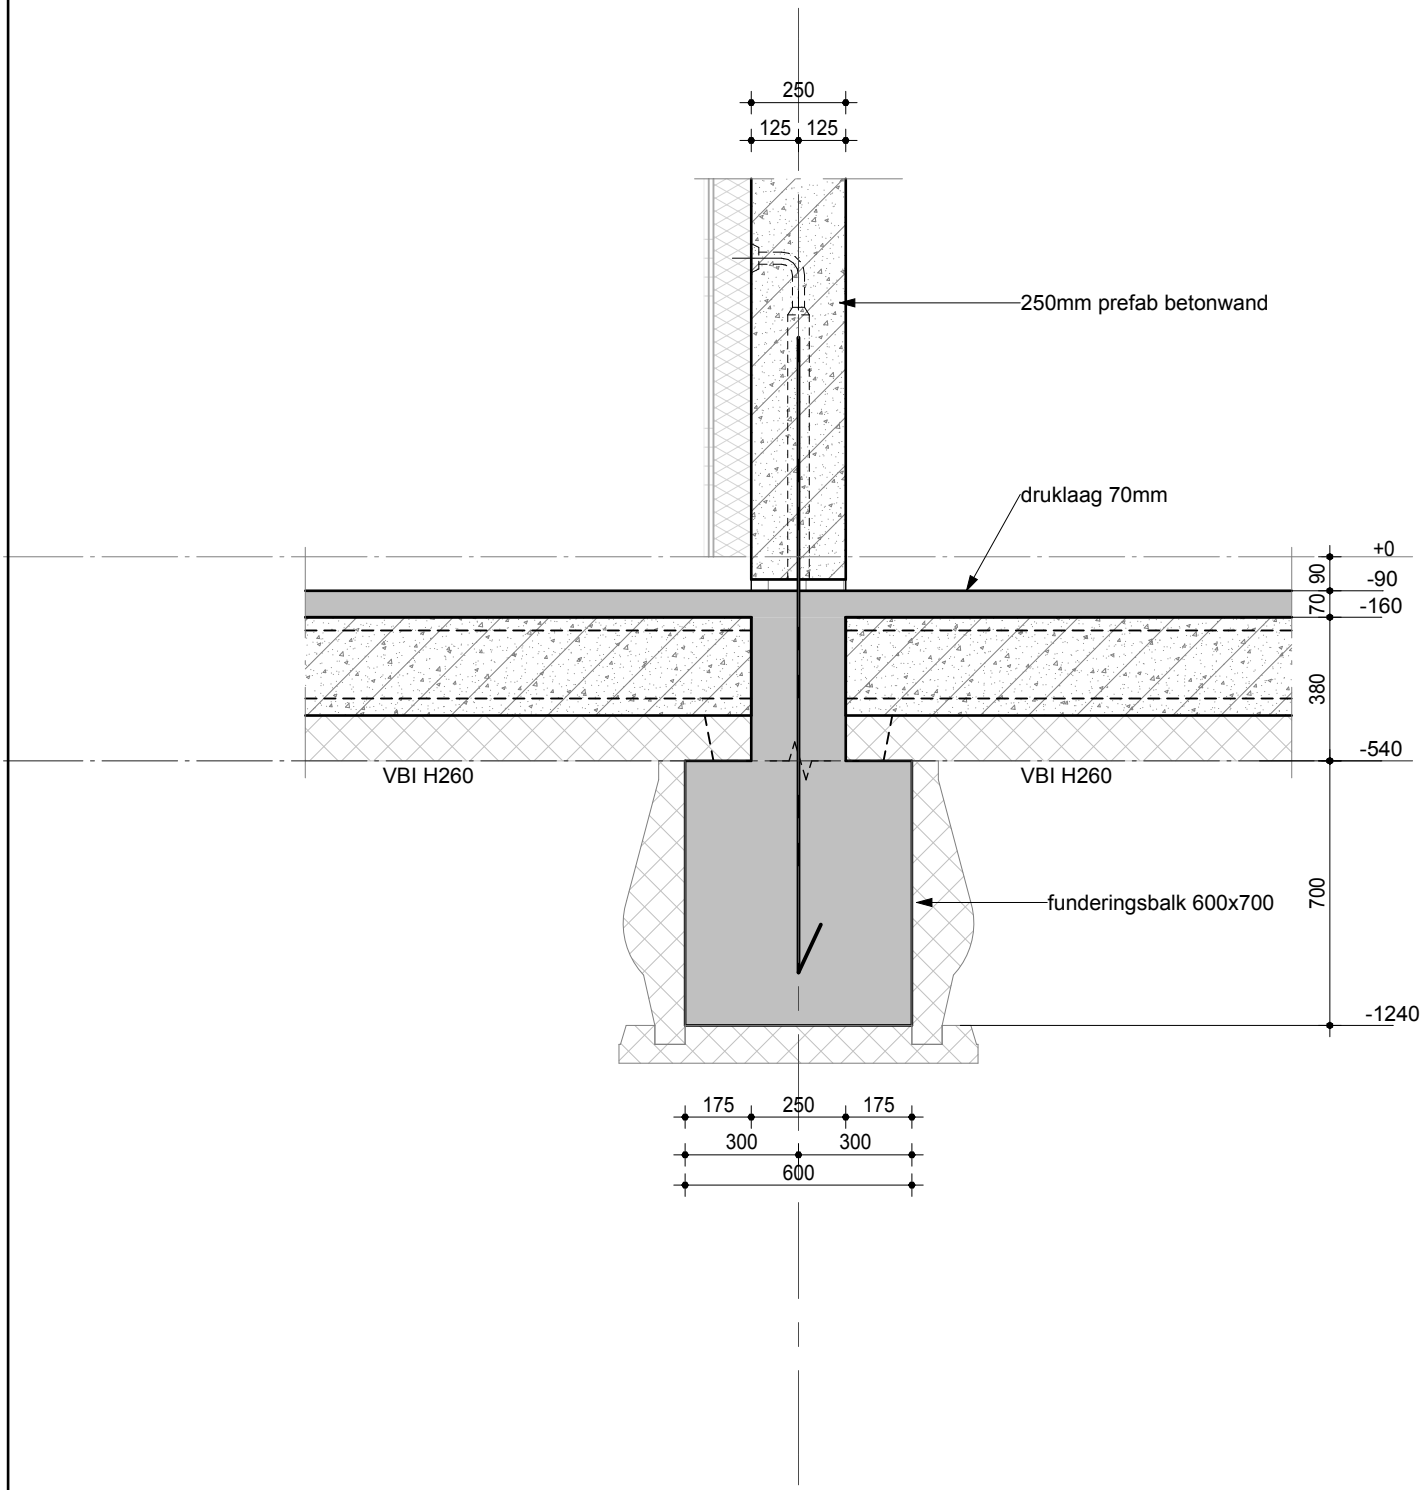

project	Zorgcomplex Schuitenhuis te Amsterdam		schaal 1 : 20
opdrachtgever	Van Wijnen Lelystad BV te Lelystad		formaat A4
onderdeel			werknr. 224048
status		dat. 05-11-2025	detailnr. 006

VAN WIJNEN
Van Wijnen Engineering B.V.
Edauw 14 | 5.1, 2, e
E 5.1, 2, e vanwijnen.nl 5.1, 2, e

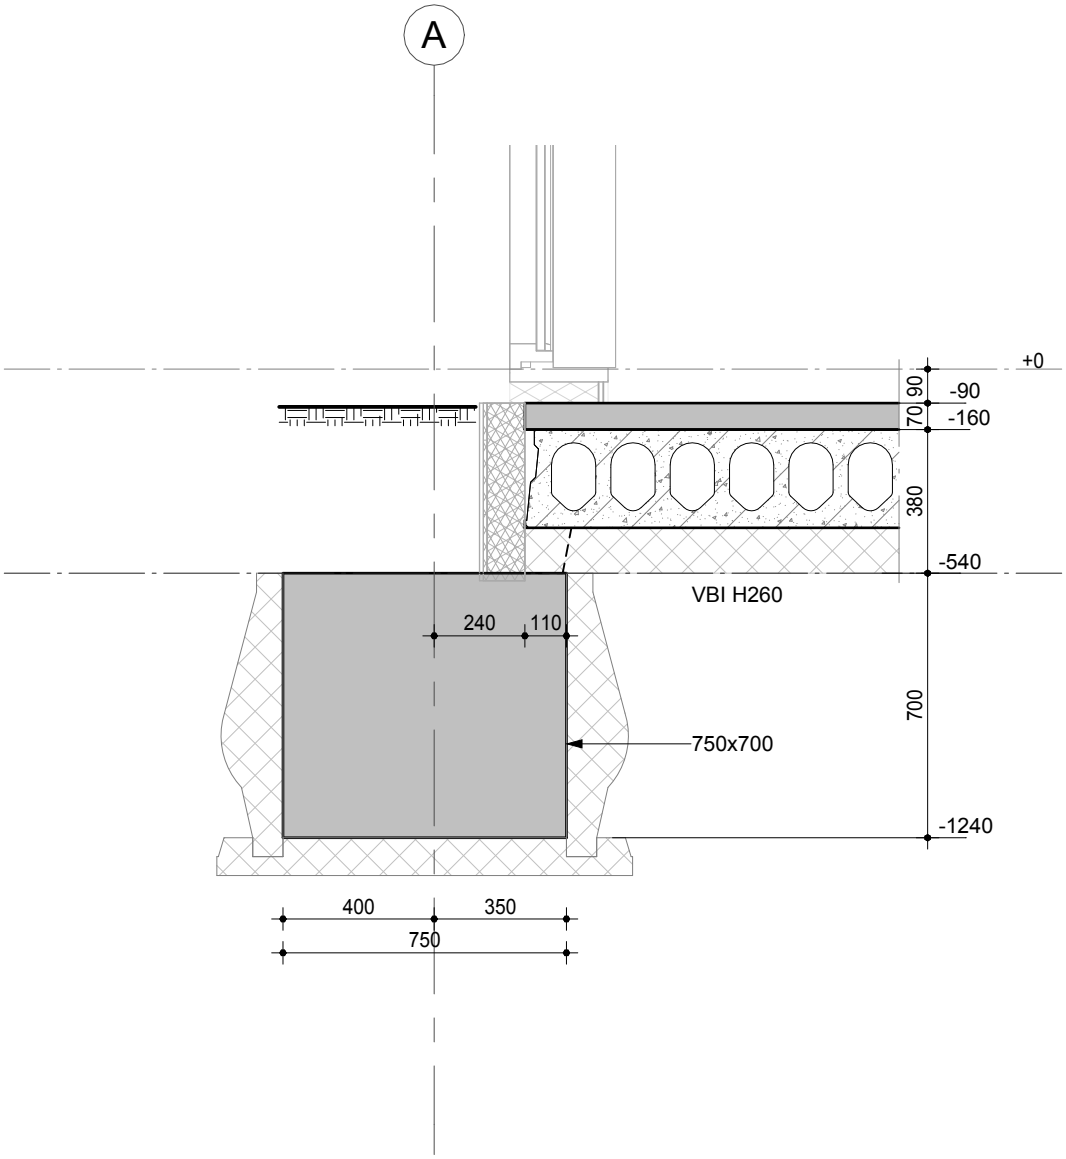

VAN WIJNEN Van Wijnen Engineering ten B.V. Meedauw 14 | 5.1, 2, e E 5.1, 2, e vanwijnen.nl 5.1, 2, e	project: Zorgcomplex Schuitenhuis te Amsterdam opdrachtgever: Van Wijnen Lelystad BV te Lelystad onderdeel status	dat. 05-11-2025	schaal: 1 : 20 formaat: A4 werknr.: 224048 detailnr.: 007

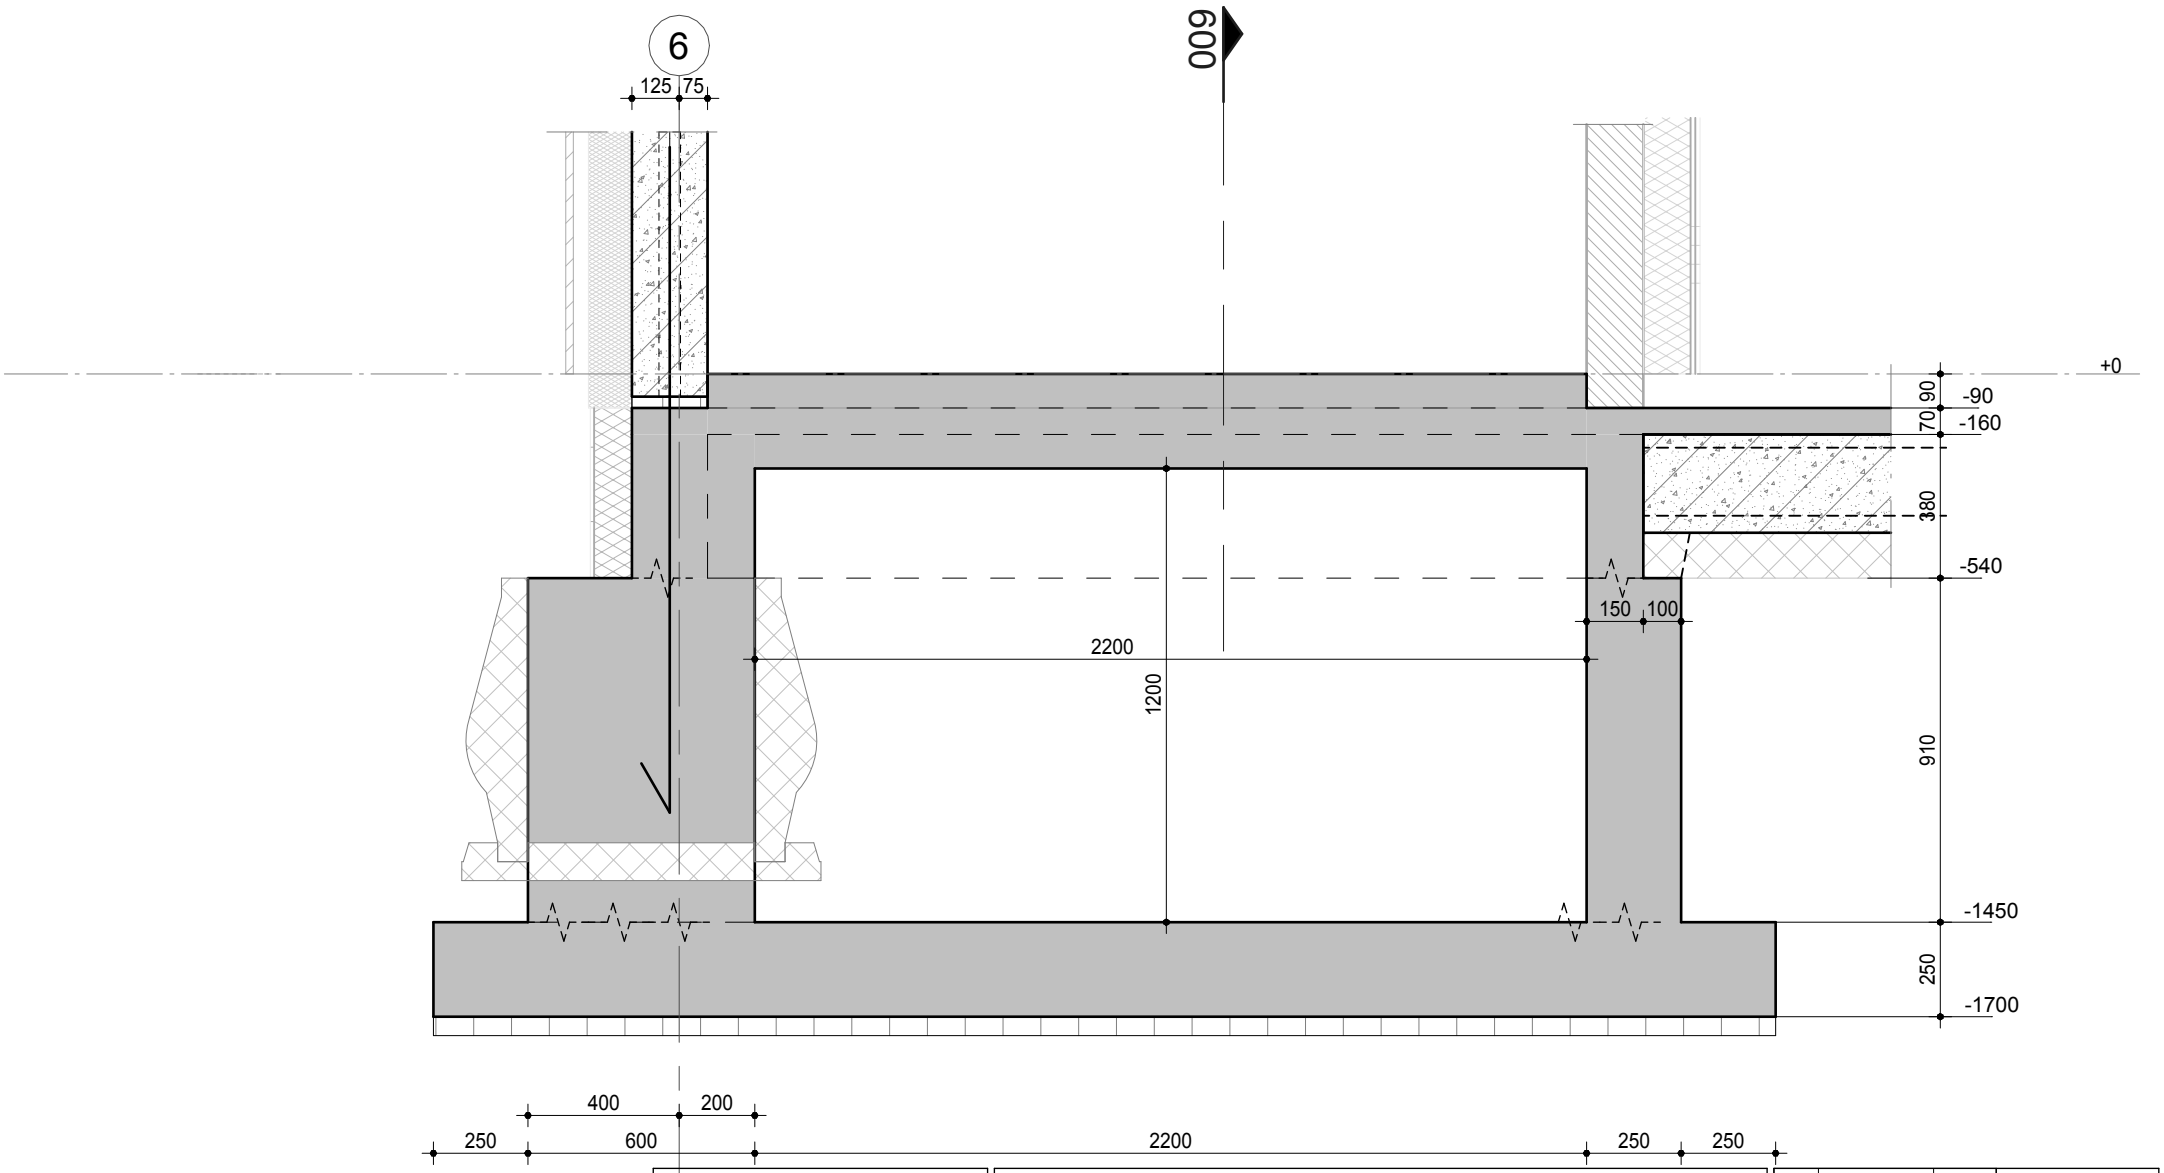

project	Zorgcomplex Schuitenhuis te Amsterdam
opdrachtgever	Van Wijnen Lelystad BV te Lelystad
onderdeel	
status	

VAN WIJNEN

Van Wijnen Engineering B.V.
Edauw 14 | vanwijnen.nl
E 5.1, 2, e 5.1, 2, e

dat. 10/15/25

schaal	1 : 20
formaat	A4
werknr.	224048
detailnr.	008

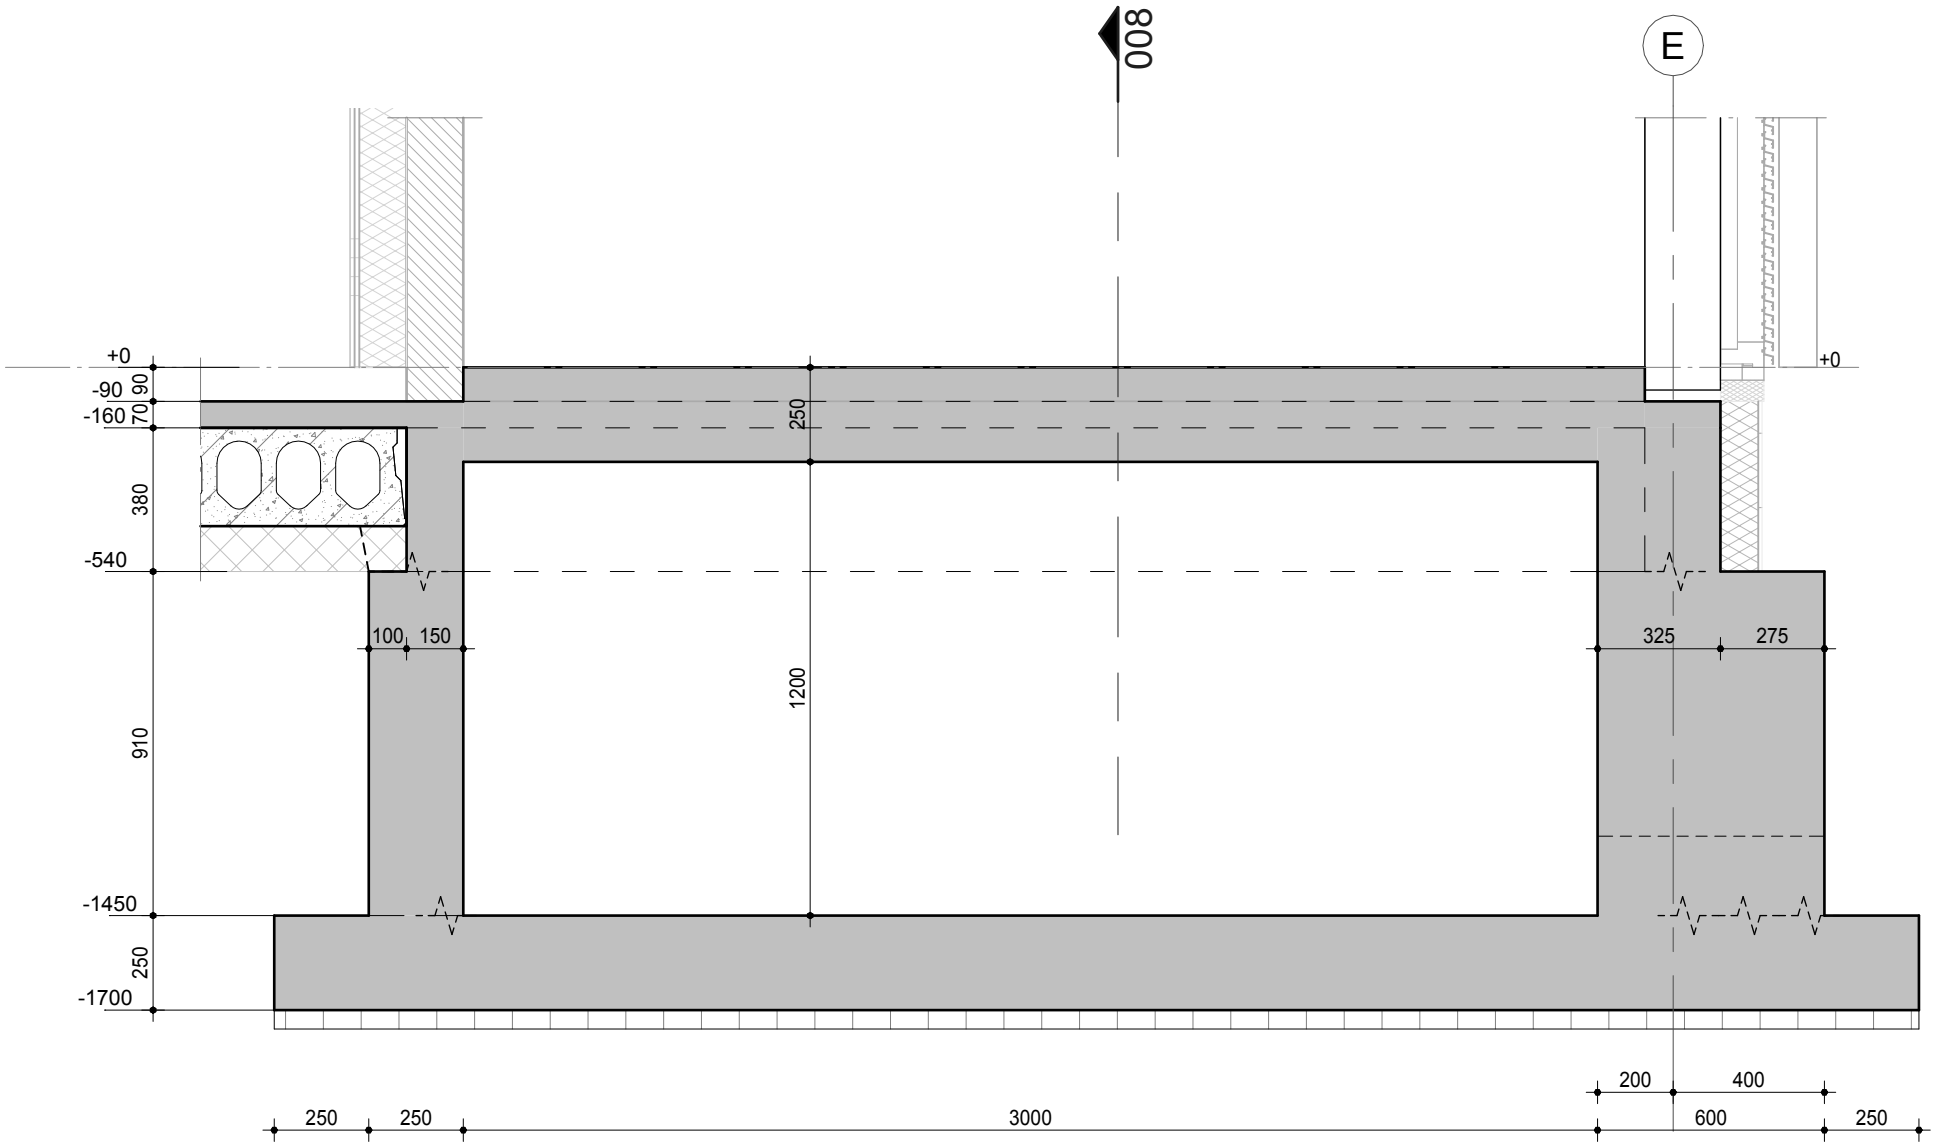

VAN WIJNEN

Van Wijnen Engineering B.V.
Meedauw 14 | 5.1, 2, e
E 5.1, 2, e vanwijnen.nl 5.1, 2, e

project	Zorgcomplex Schuitenhuis te Amsterdam
opdrachtgever	Van Wijnen Lelystad BV te Lelystad
onderdeel	
status	

dat. 10/15/25

schaal	1 : 20
formaat	A4
werknr.	224048
detailnr.	009

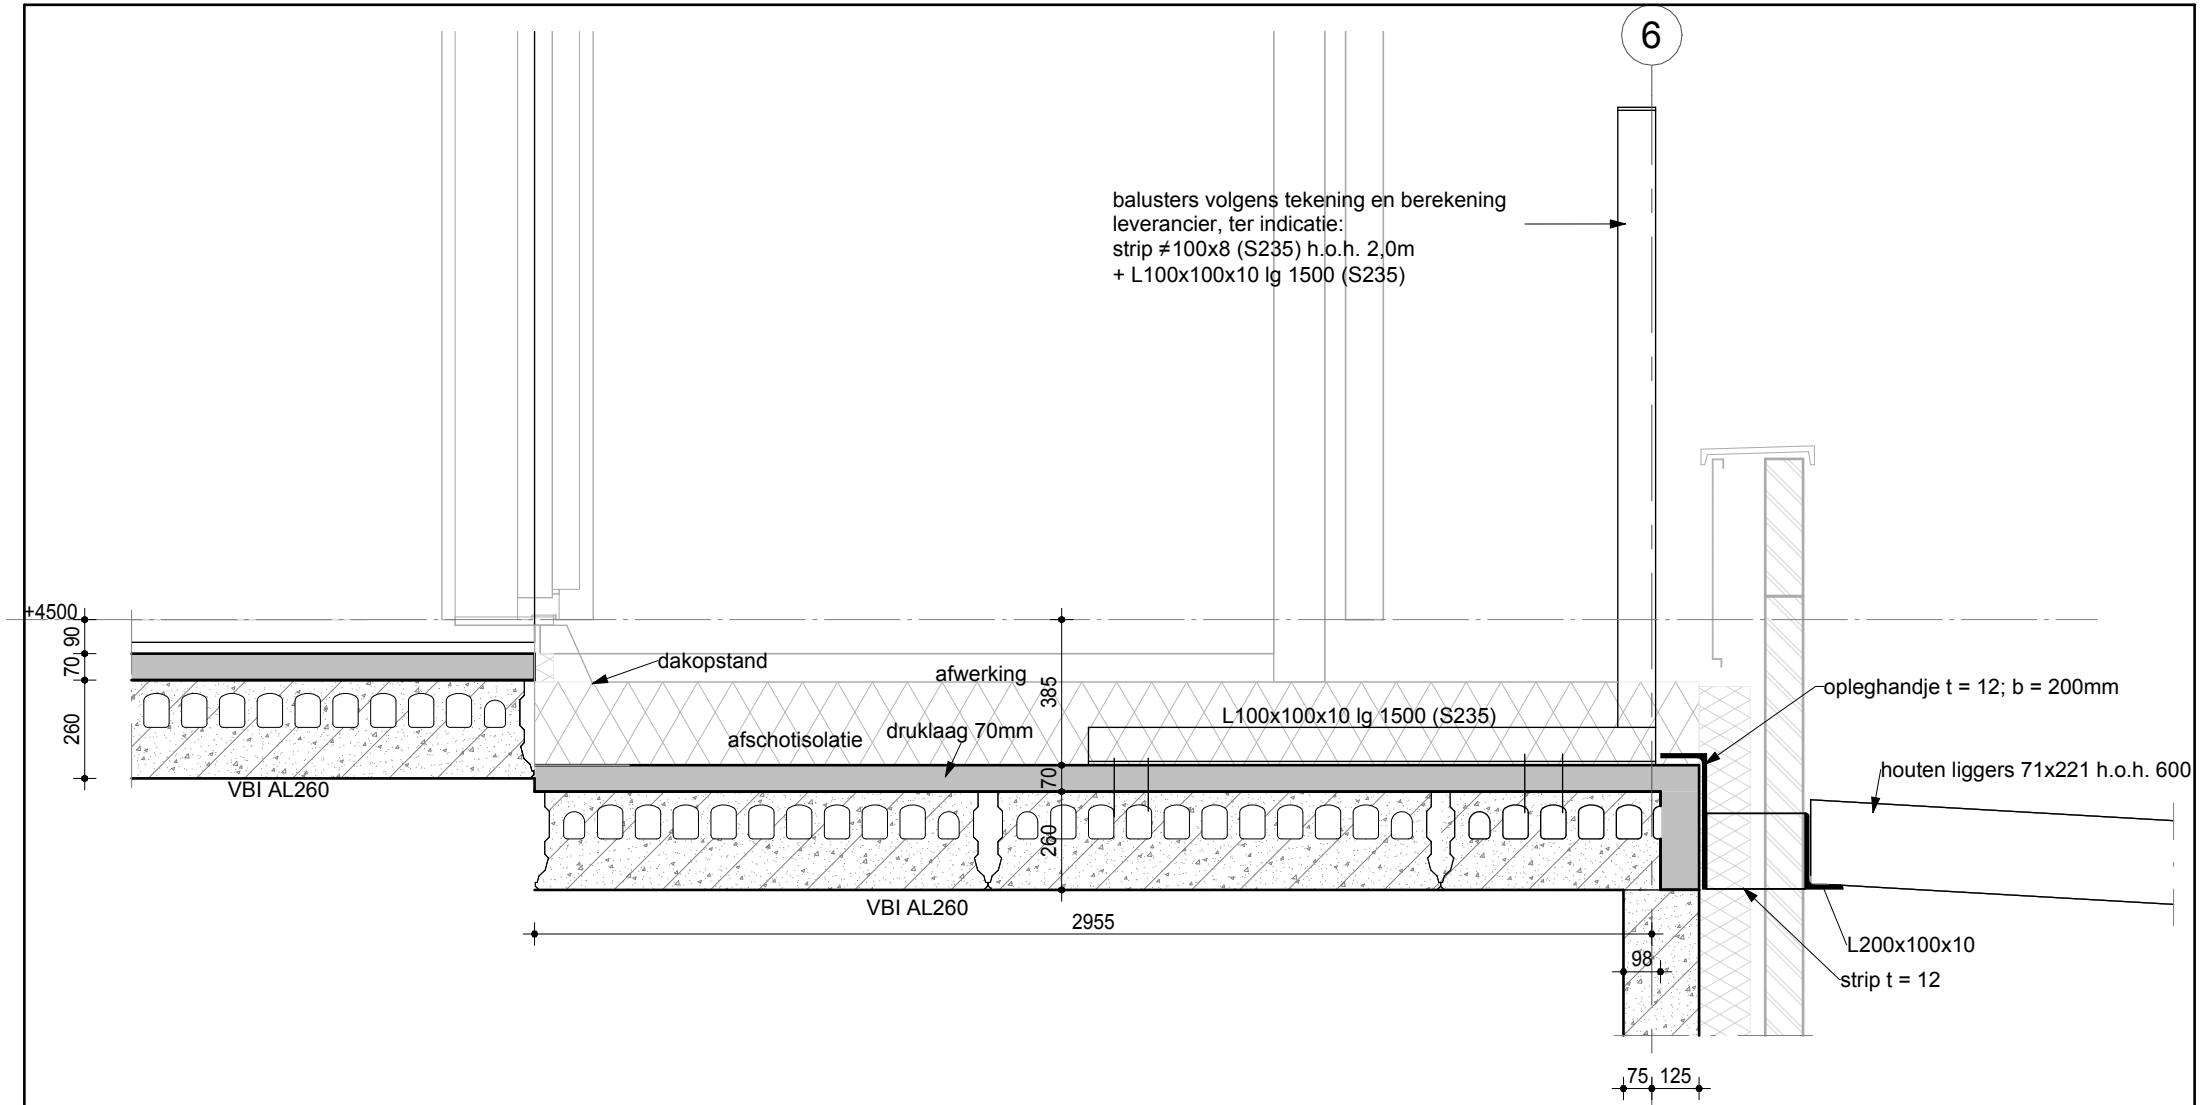

VAN WIJNEN

Van Wijnen Engineering B.V.
Edauw 14 | 5.1, 2, e
E 5.1, 2, e vanwijnen.nl 5.1, 2, e

project	Zorgcomplex Schuitenhuis te Amsterdam
opdrachtgever	Van Wijnen Lelystad BV te Lelystad
onderdeel	
status	
dat. 05-11-2025	
schaal	1 : 20
formaat	A4
werknr.	224048
detailnr.	101

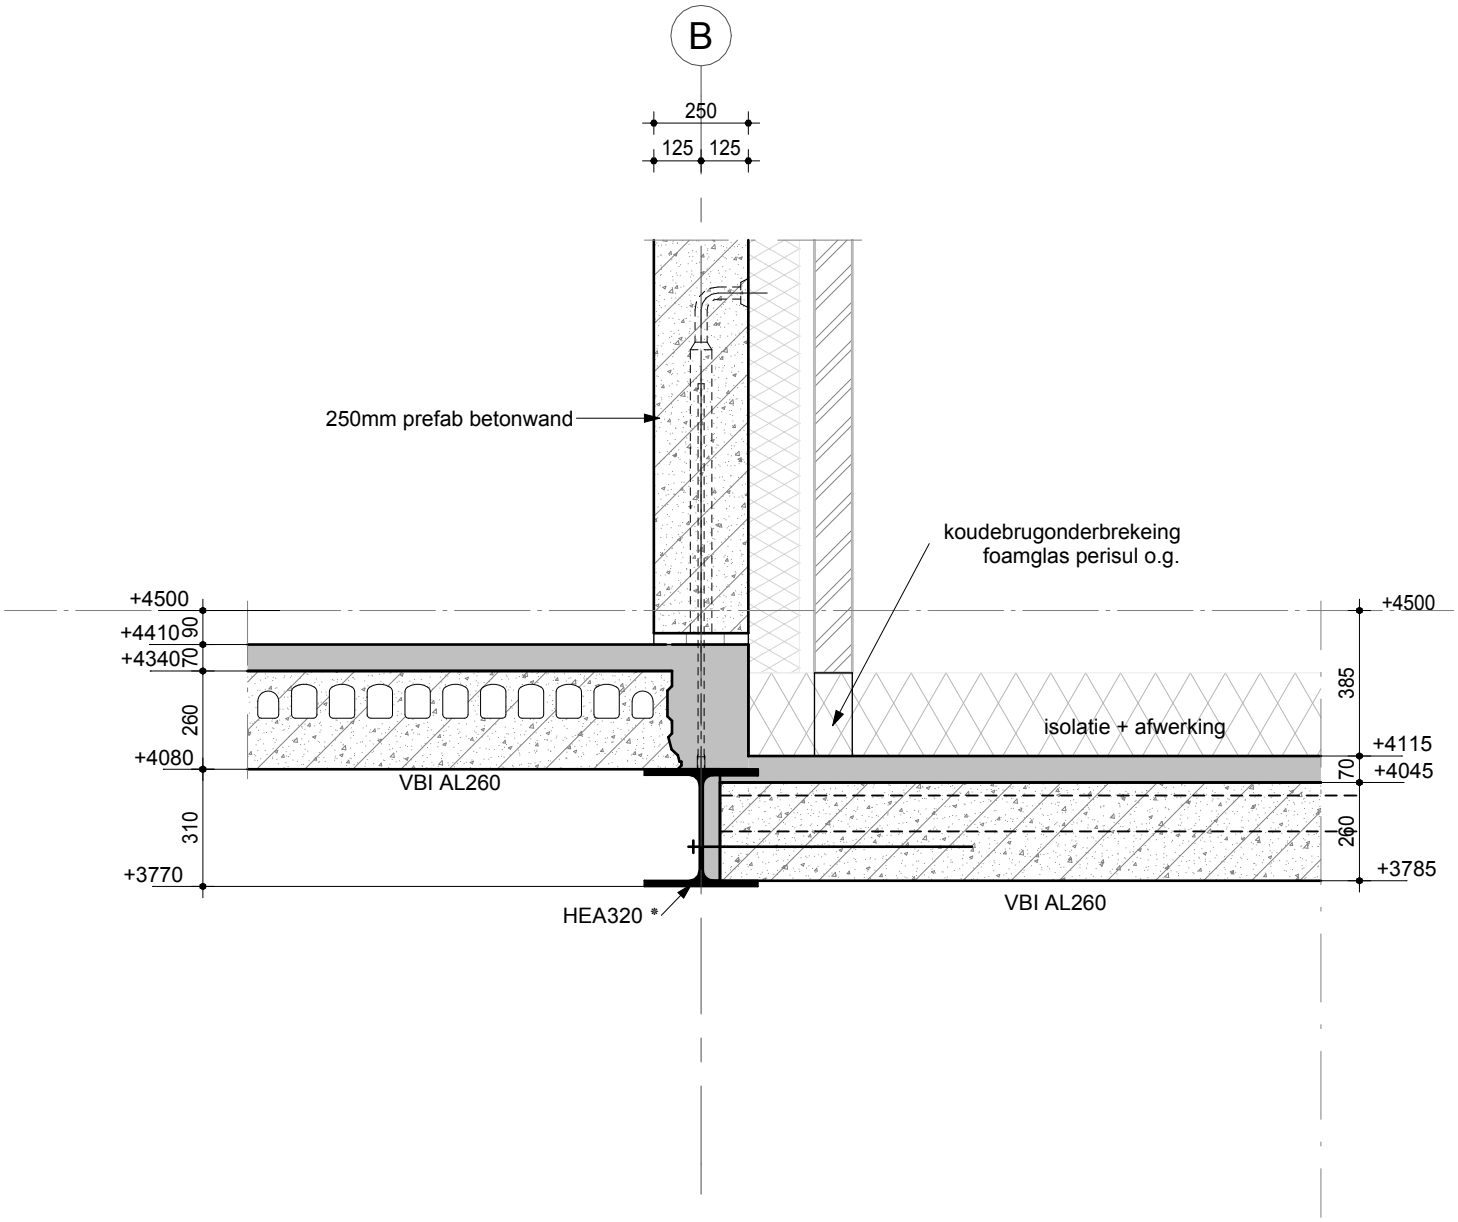

project	Zorgcomplex Schuitenhuis te Amsterdam		schaal 1 : 20
opdrachtgever	Van Wijnen Lelystad BV te Lelystad		formaat A4
onderdeel			werknr. 224048
status		dat. 05-11-2025	detailnr. 102

VAN WIJNEN
Van Wijnen Engine ten B.V.
edauw 14 |
E 5.1, 2, e vanwijnen.n 5.1, 2, e

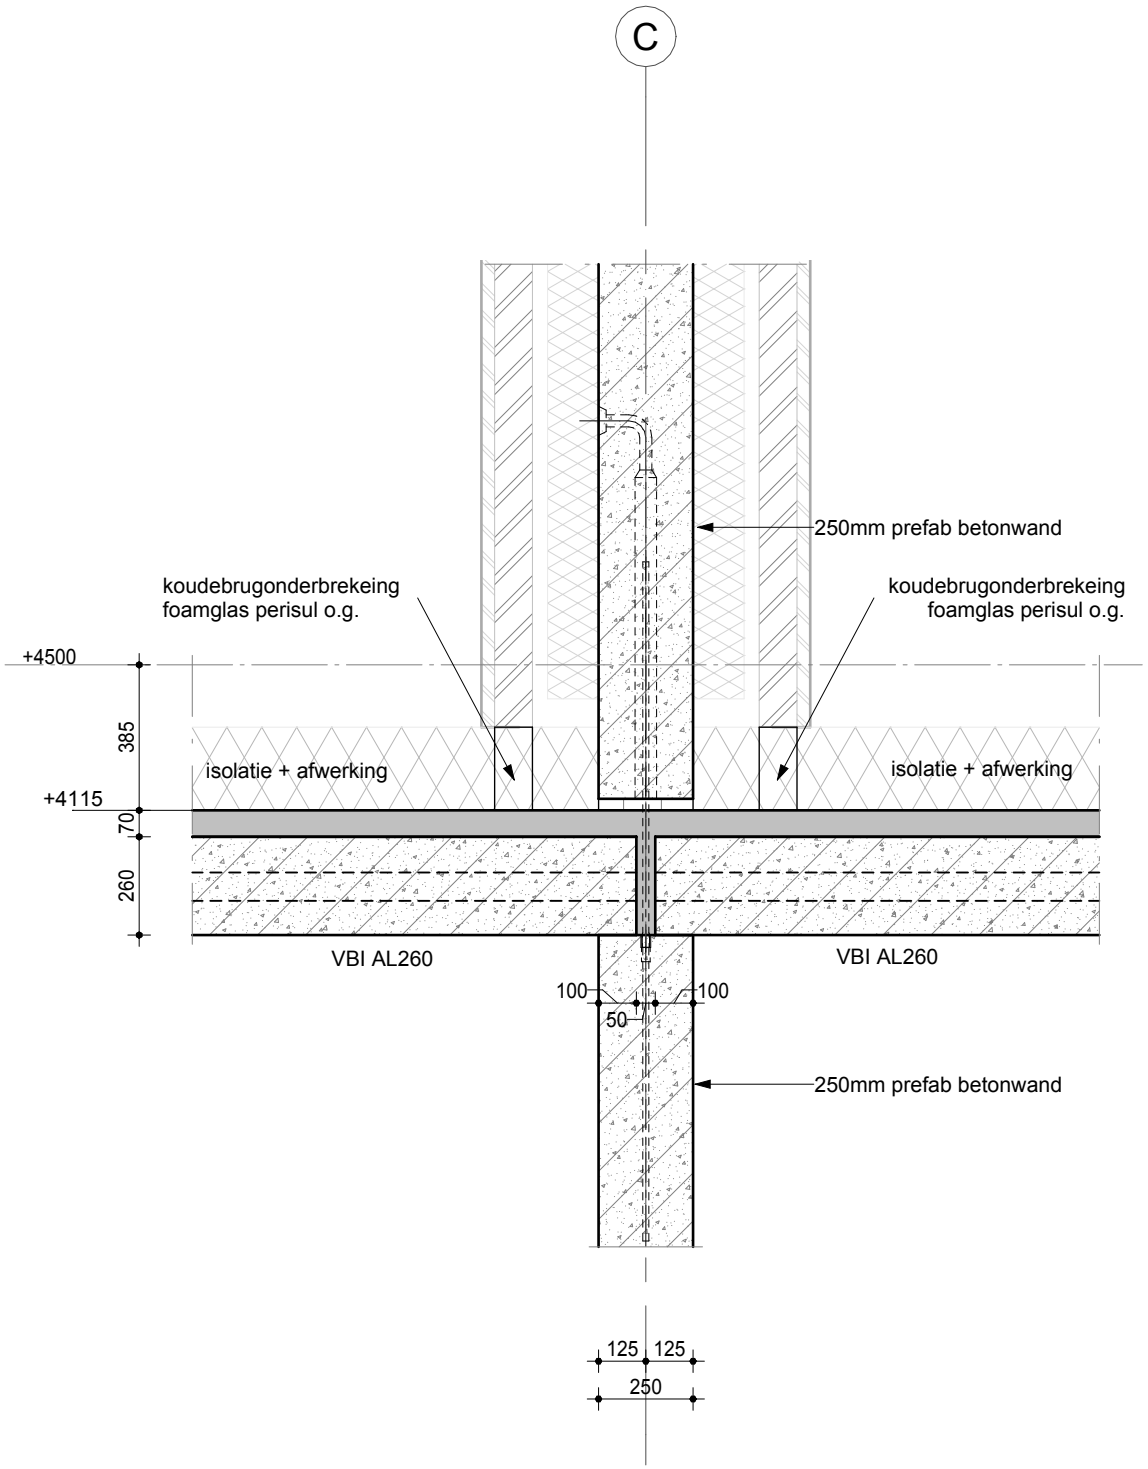

project	Zorgcomplex Schuitenhuis te Amsterdam		schaal 1 : 20
opdrachtgever	Van Wijnen Lelystad BV te Lelystad		formaat A4
onderdeel			werknr. 224048
status		dat. 05-11-2025	detailnr. 103

VAN WIJNEN
Van Wijnen Engineering B.V.
Edauw 14 | 5.1, 2, e
E 5.1, 2, e vanwijnen.nl 5.1, 2, e

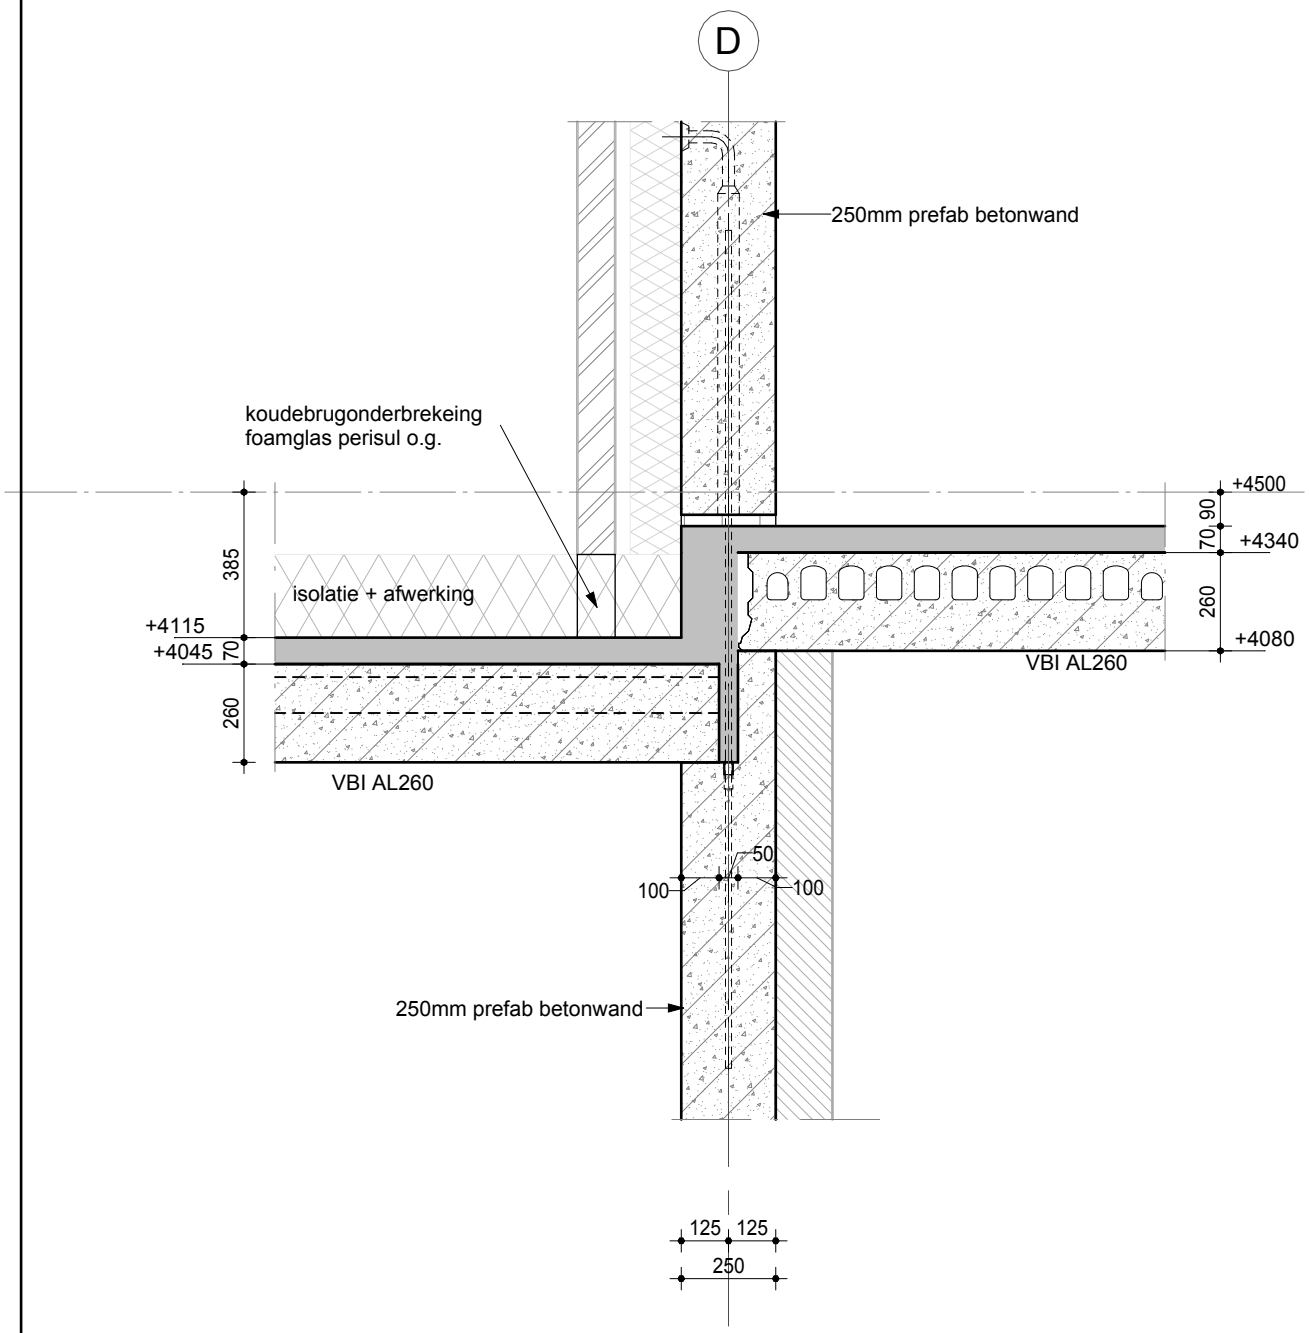

project	Zorgcomplex Schuitenhuis te Amsterdam		schaal 1 : 20
opdrachtgever	Van Wijnen Lelystad BV te Lelystad		formaat A4
onderdeel			werknr. 224048
status		dat. 05-11-2025	detailnr. 104

VAN WIJNEN
Van Wijnen Engine 5.1, 2, e ten B.V.
edauw 14 |
E 5.1, 2, e vanwijnen.n 5.1, 2, e

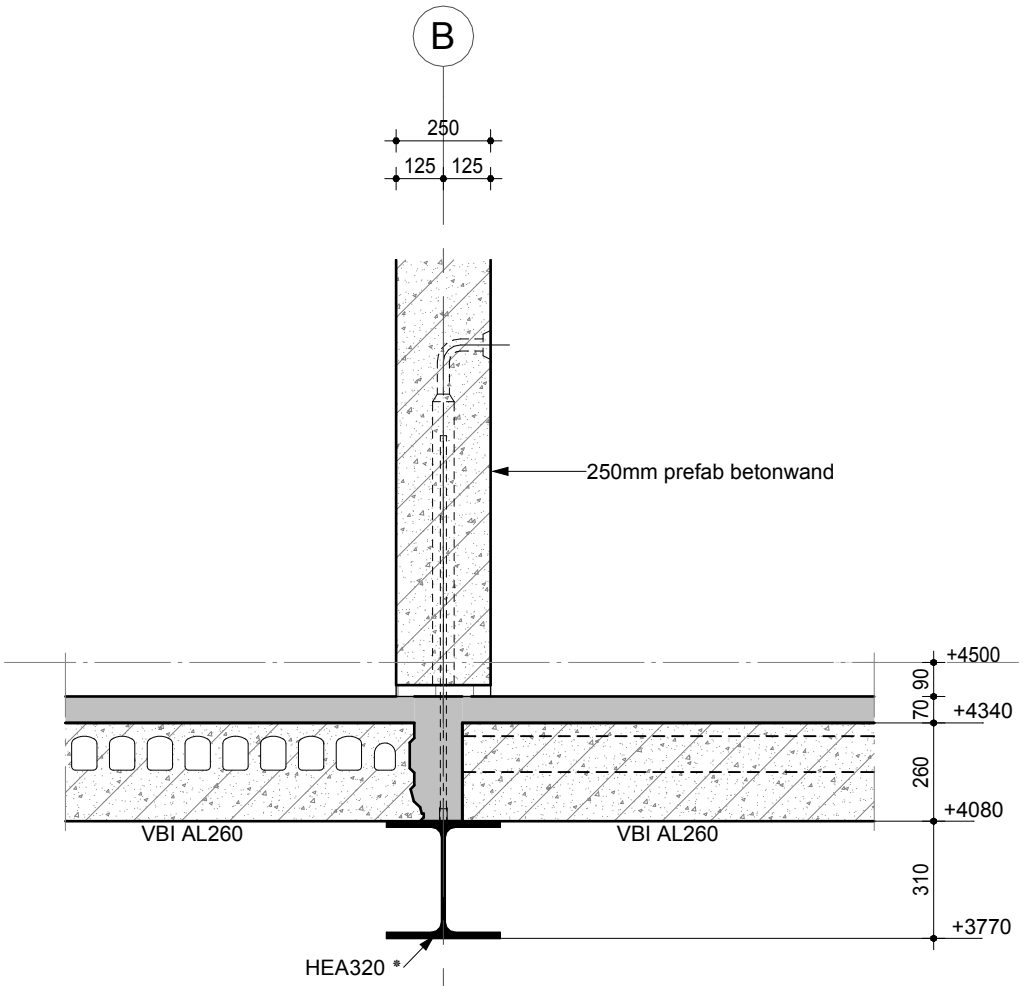

project	Zorgcomplex Schuitenhuis te Amsterdam		schaal 1 : 20
opdrachtgever	Van Wijnen Lelystad BV te Lelystad		formaat A4
onderdeel			werknr. 224048
status		dat. 05-11-2025	detailnr. 105

VAN WIJNEN
Van Wijnen Engine ten B.V.
edauw 14 |
E 5.1, 2, e vanwijnen.n 5.1, 2, e

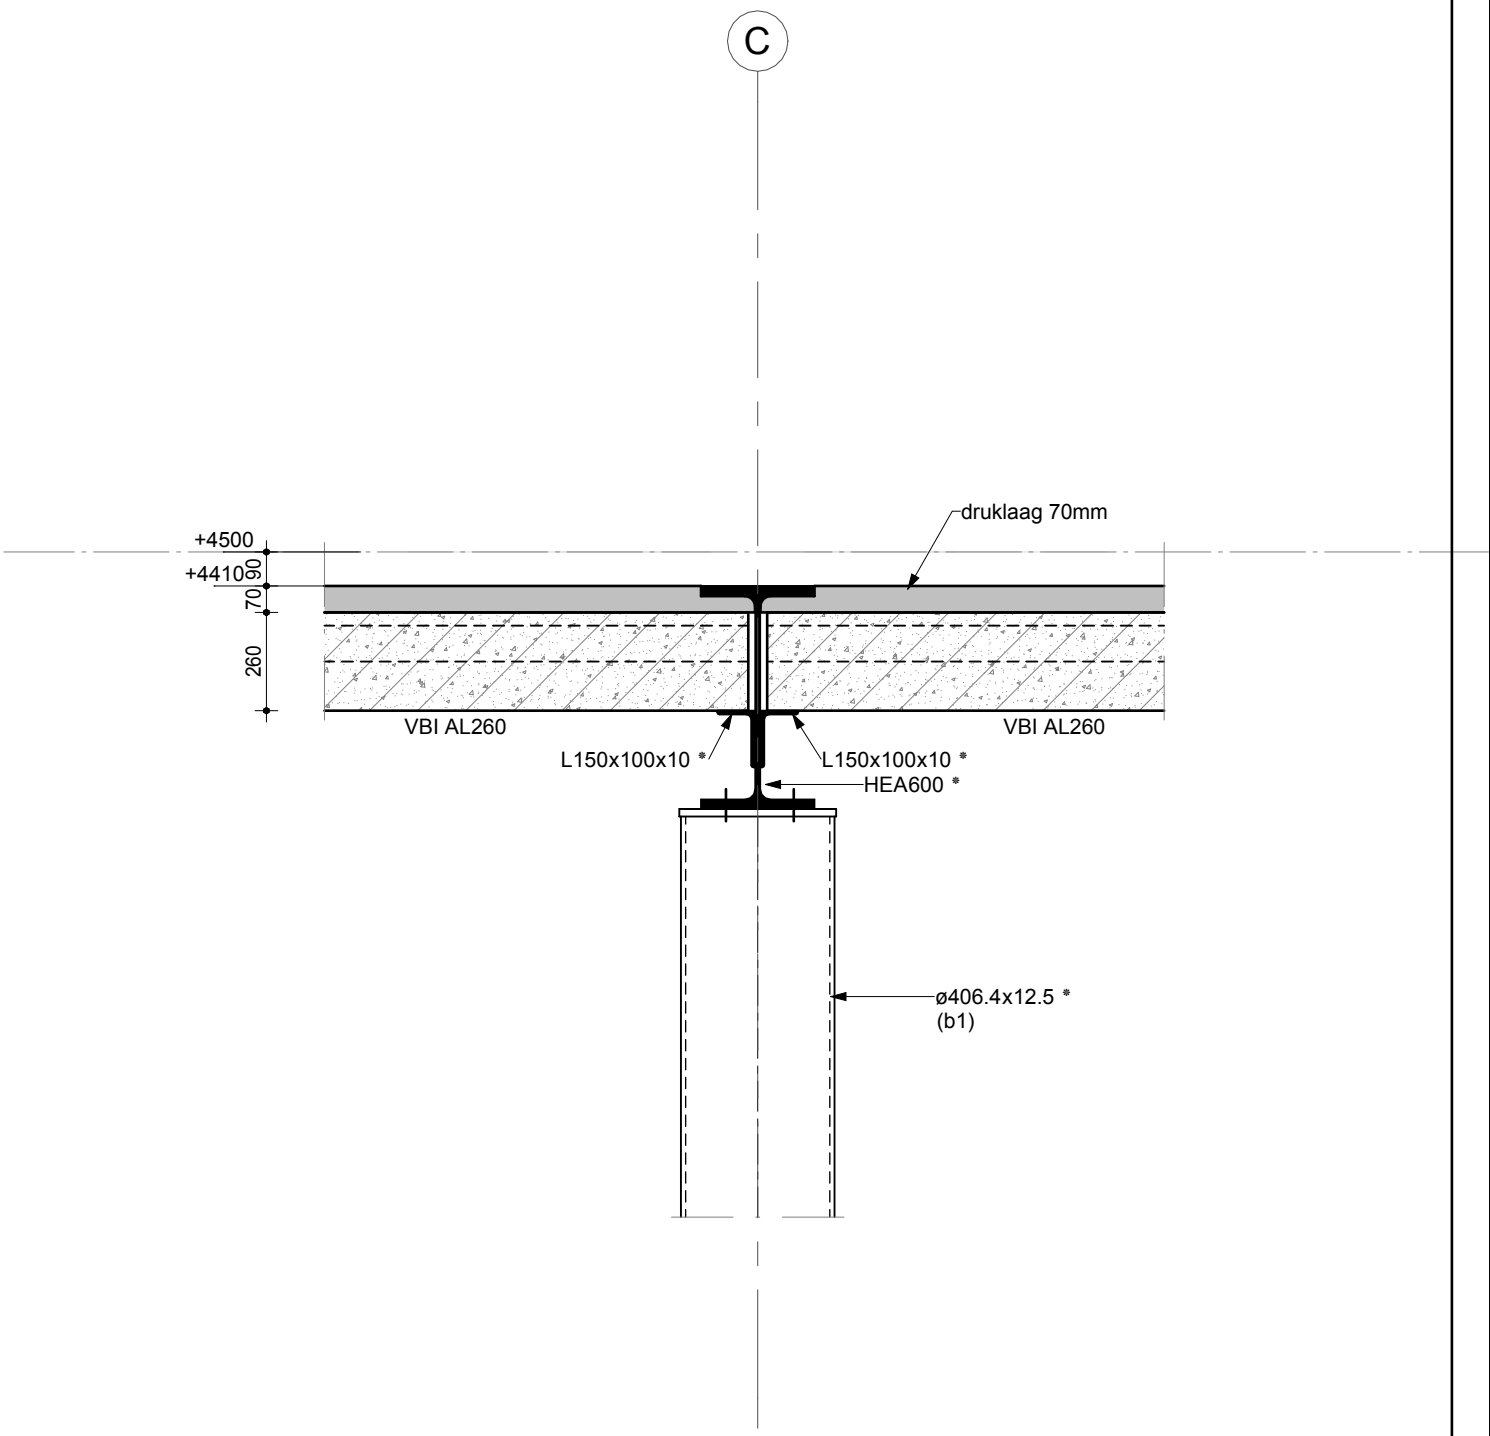

project	Zorgcomplex Schuitenhuis te Amsterdam	schaal 1 : 20
opdrachtgever	Van Wijnen Lelystad BV te Lelystad	formaat A4
onderdeel		werknr. 224048
status		detailnr. 106
	dat. 05-11-2025	

VAN WIJNEN

Van Wijnen Engine ten B.V.
edauw 14 |
E 5.1, 2, e vanwijnen.n 5.1, 2, e

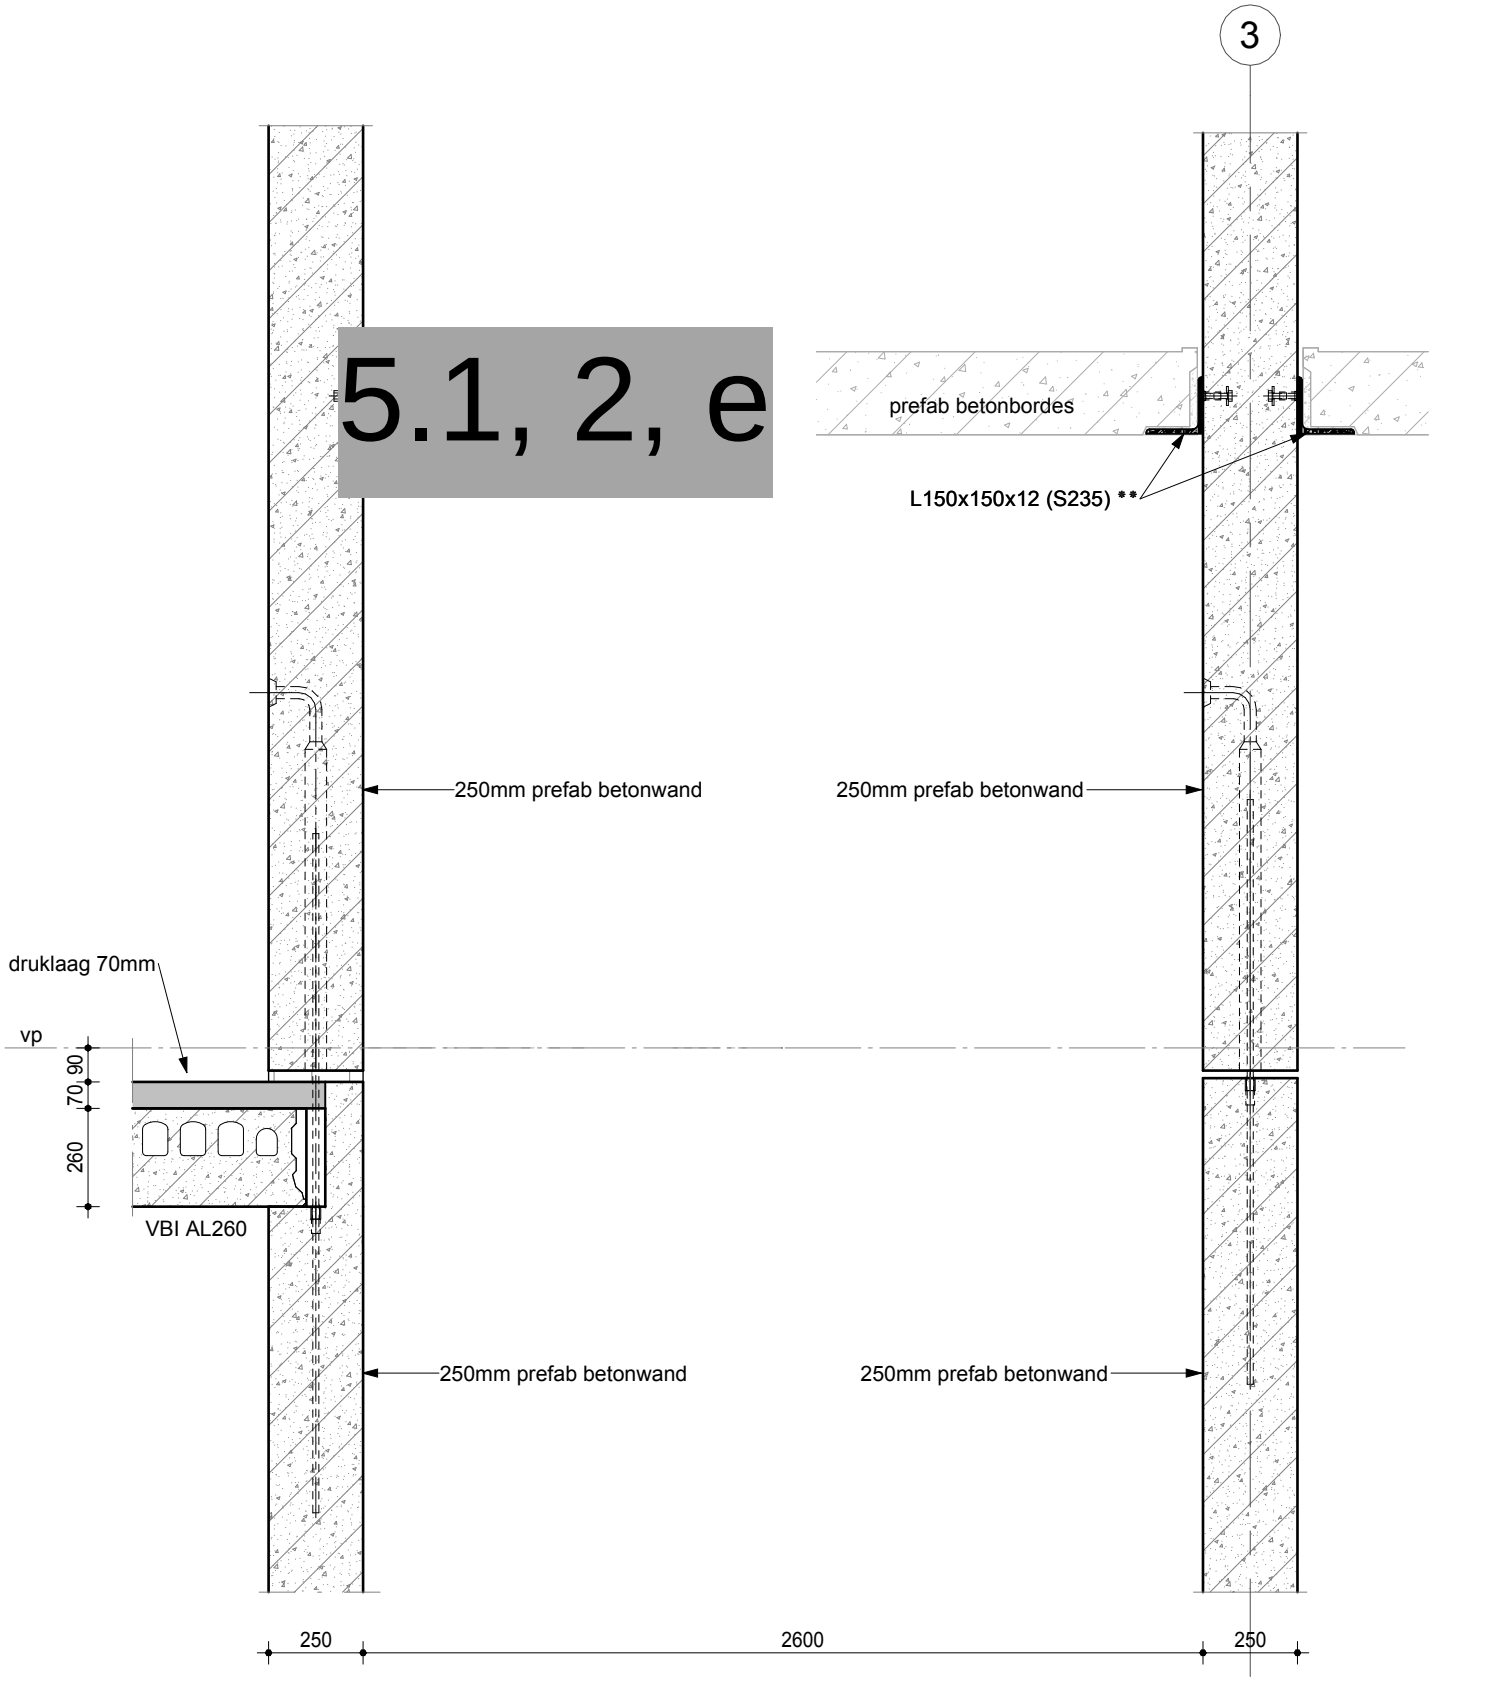

vp = 4500+, 8000+, 11500+,15000+

VAN WIJNEN

Van Wijnen Engine ten B.V.
edauw 14 | 5.1, 2, e
E 5.1, 2, e vanwijnen.n 5.1, 2, e

project	Zorgcomplex Schuitenhuis te Amsterdam
opdrachtgever	Van Wijnen Lelystad BV te Lelystad
onderdeel	
status	

dat. 05-11-2025

schaal	1 : 20
formaat	A4
werknr.	224048
detailnr.	107

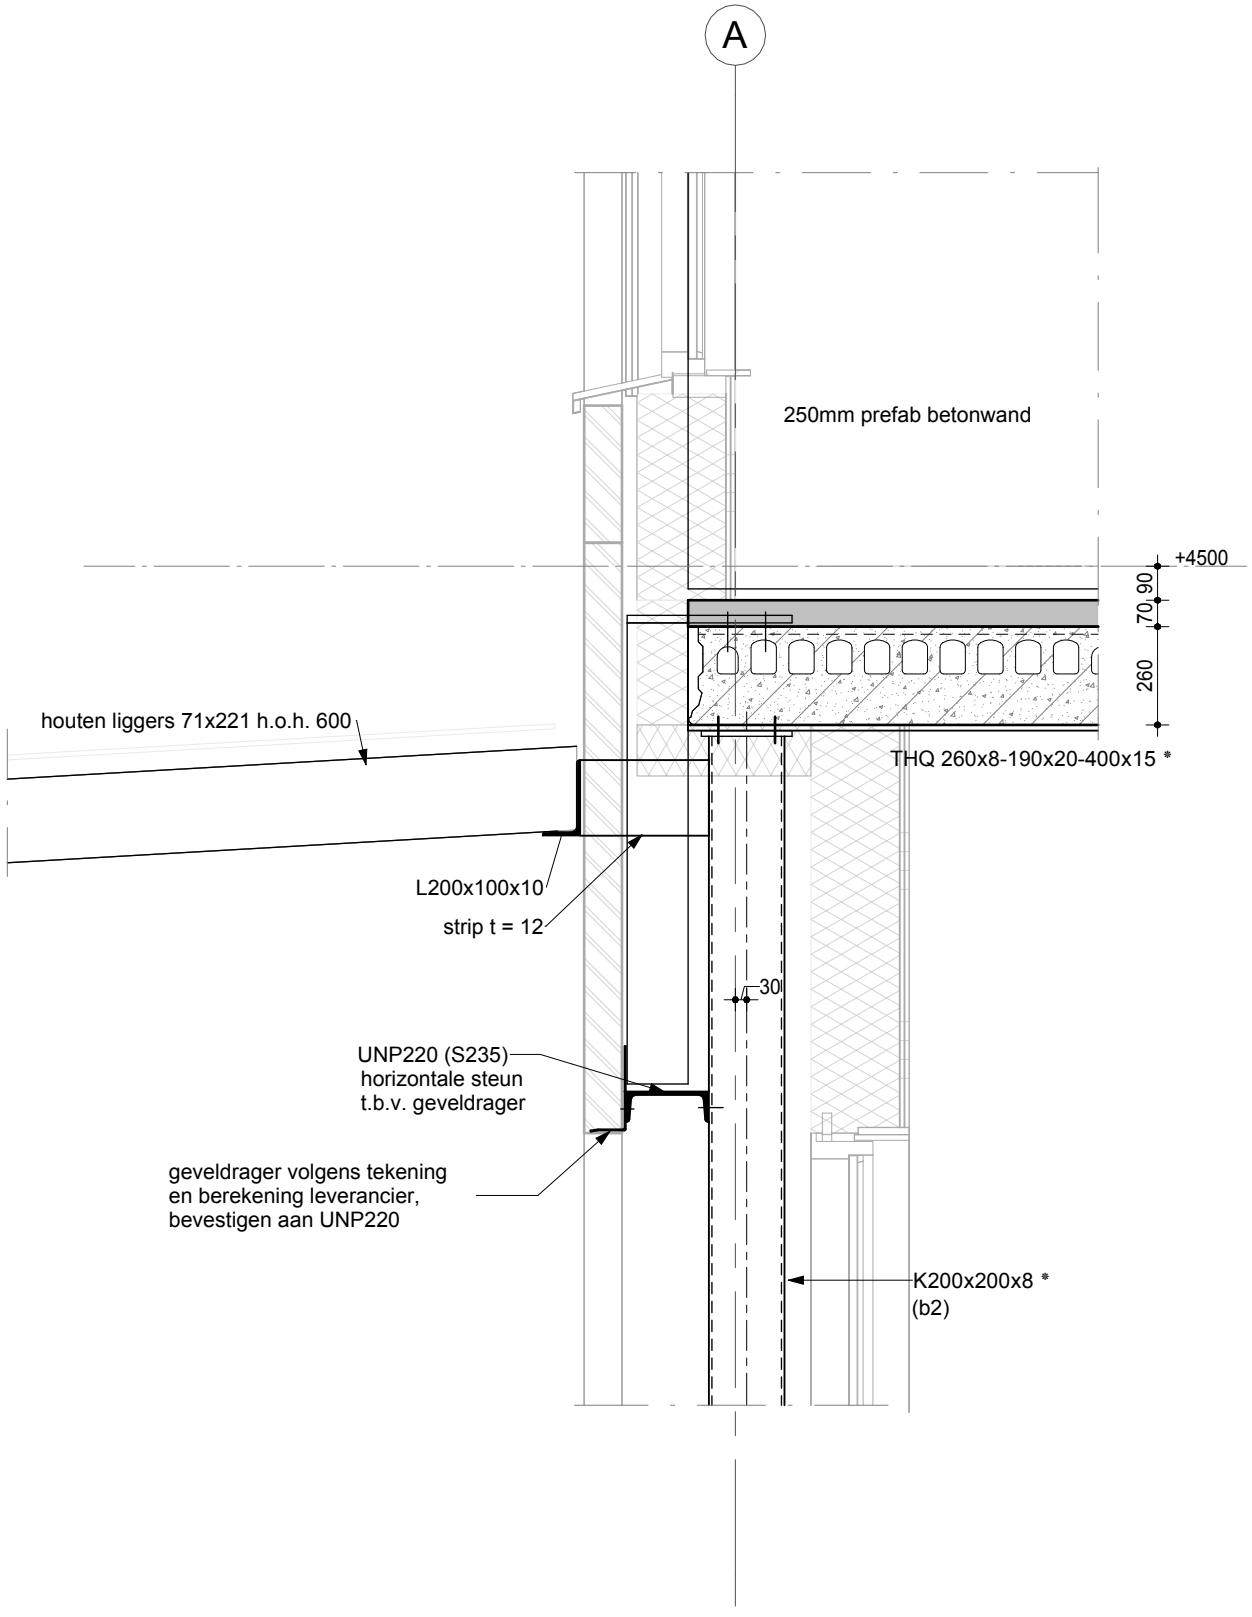

	project	Zorgcomplex Schuitenhuis te Amsterdam	schaal 1 : 20
	opdrachtgever	Van Wijnen Lelystad BV te Lelystad	formaat A4
	onderdeel		werknr. 224048
	status		detailnr. 108
		dat. 05-11-2025	

VAN WIJNEN
Van Wijnen Engineering B.V.
Meedauw 14 | 5.1, 2, e
E 5.1, 2, e vanwijnen.nl 5.1, 2, e

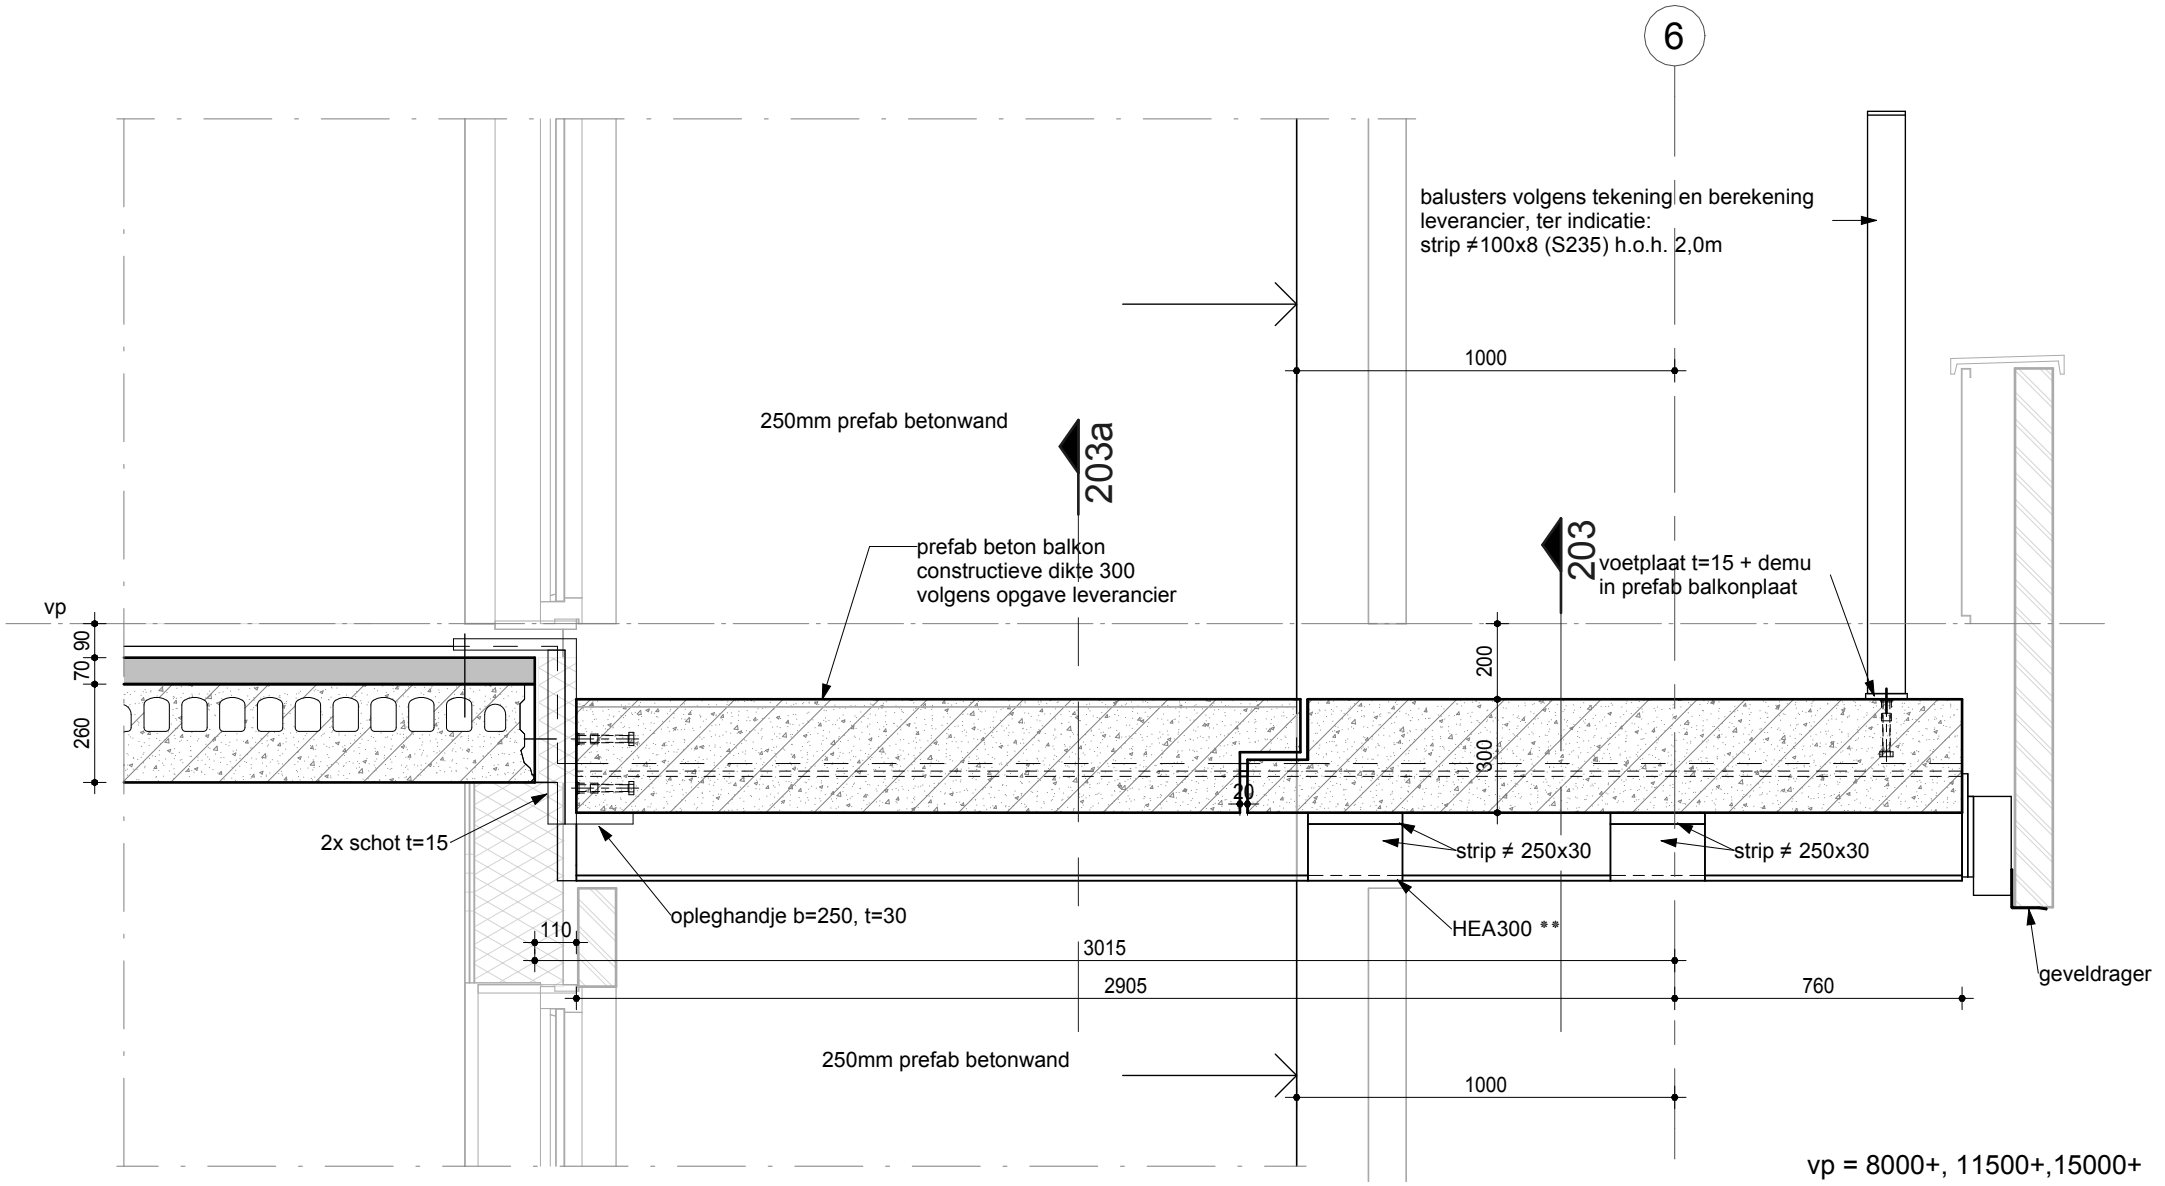

VAN WIJNEN

Van Wijnen Engineering B.V.
Edauw 14 | 5.1, 2, e
E 5.1, 2, e vanwijnen.nl 5.1, 2, e

project	Zorgcomplex Schuitenhuis te Amsterdam
opdrachtgever	Van Wijnen Lelystad BV te Lelystad
onderdeel	
status	
dat. 05-11-2025	
schaal	1 : 20
formaat	A4
werknr.	224048
detailnr.	201

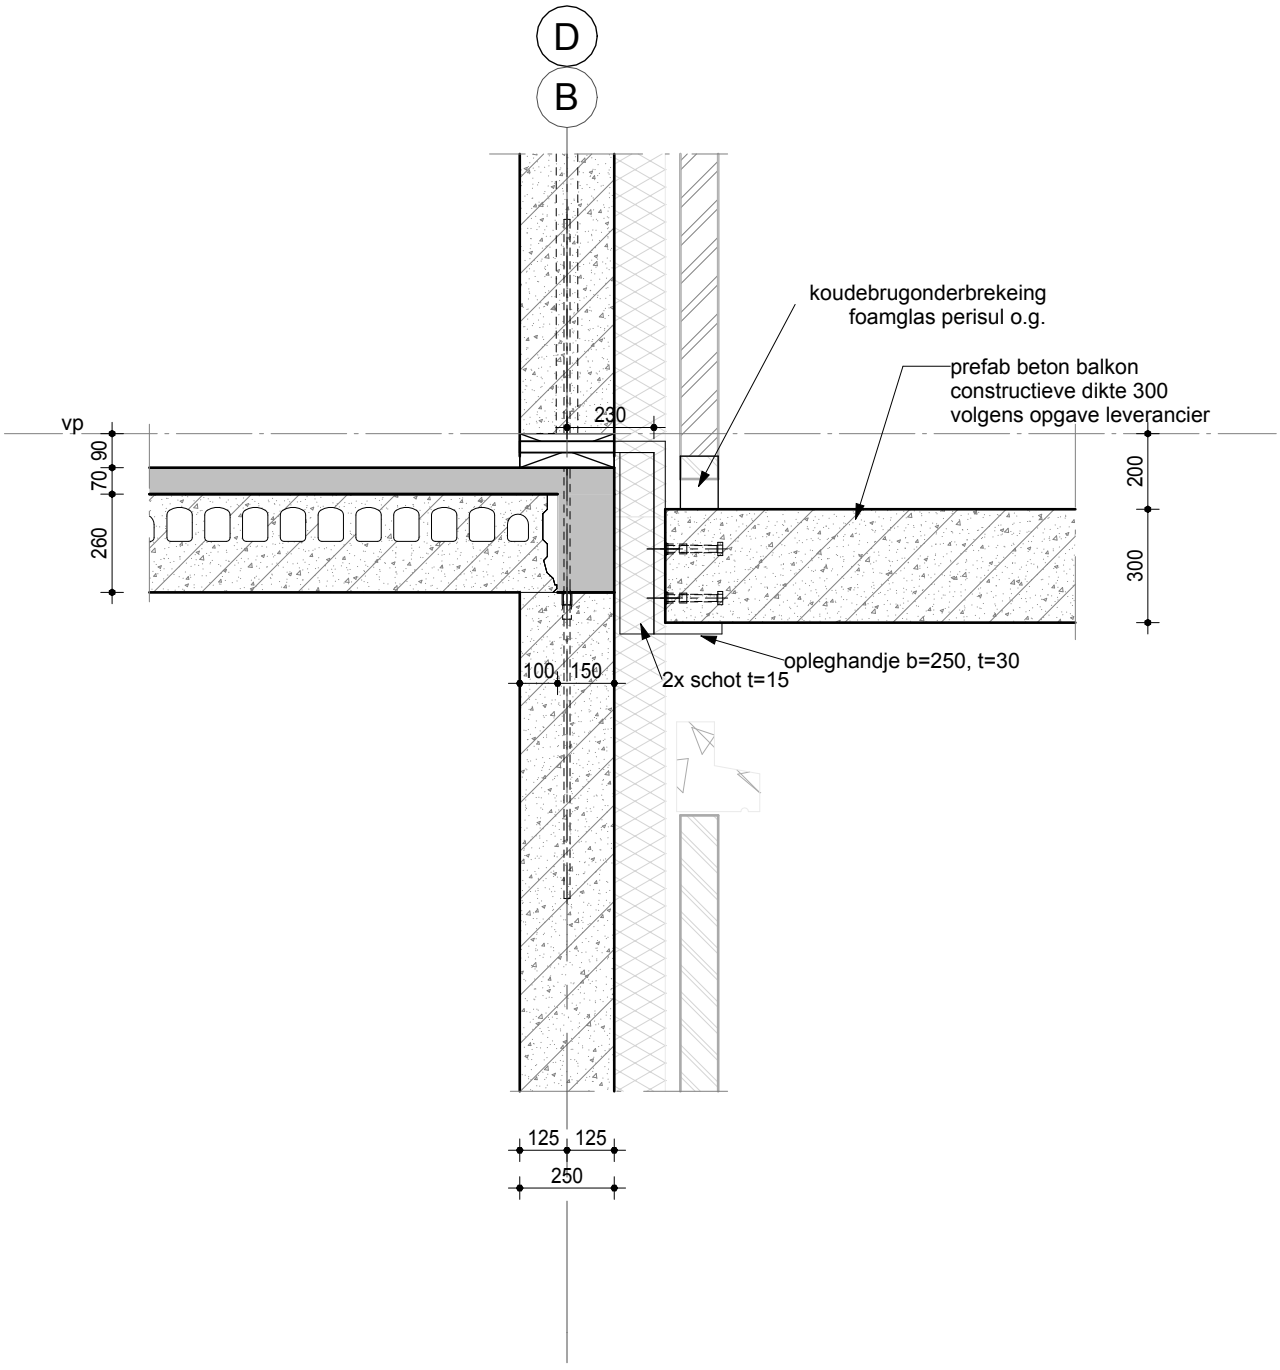

vp = 8000+, 11500+,15000+

project	Zorgcomplex Schuitenhuis te Amsterdam	schaal 1 : 20
opdrachtgever	Van Wijnen Lelystad BV te Lelystad	formaat A4
onderdeel		werknr. 224048
status	dat. 05-11-2025	detailnr. 202

VAN WIJNEN
Van Wijnen Engineering B.V.
Edauw 14 | 5.1, 2, e
E 5.1, 2, e vanwijnen.nl 5.1, 2, e

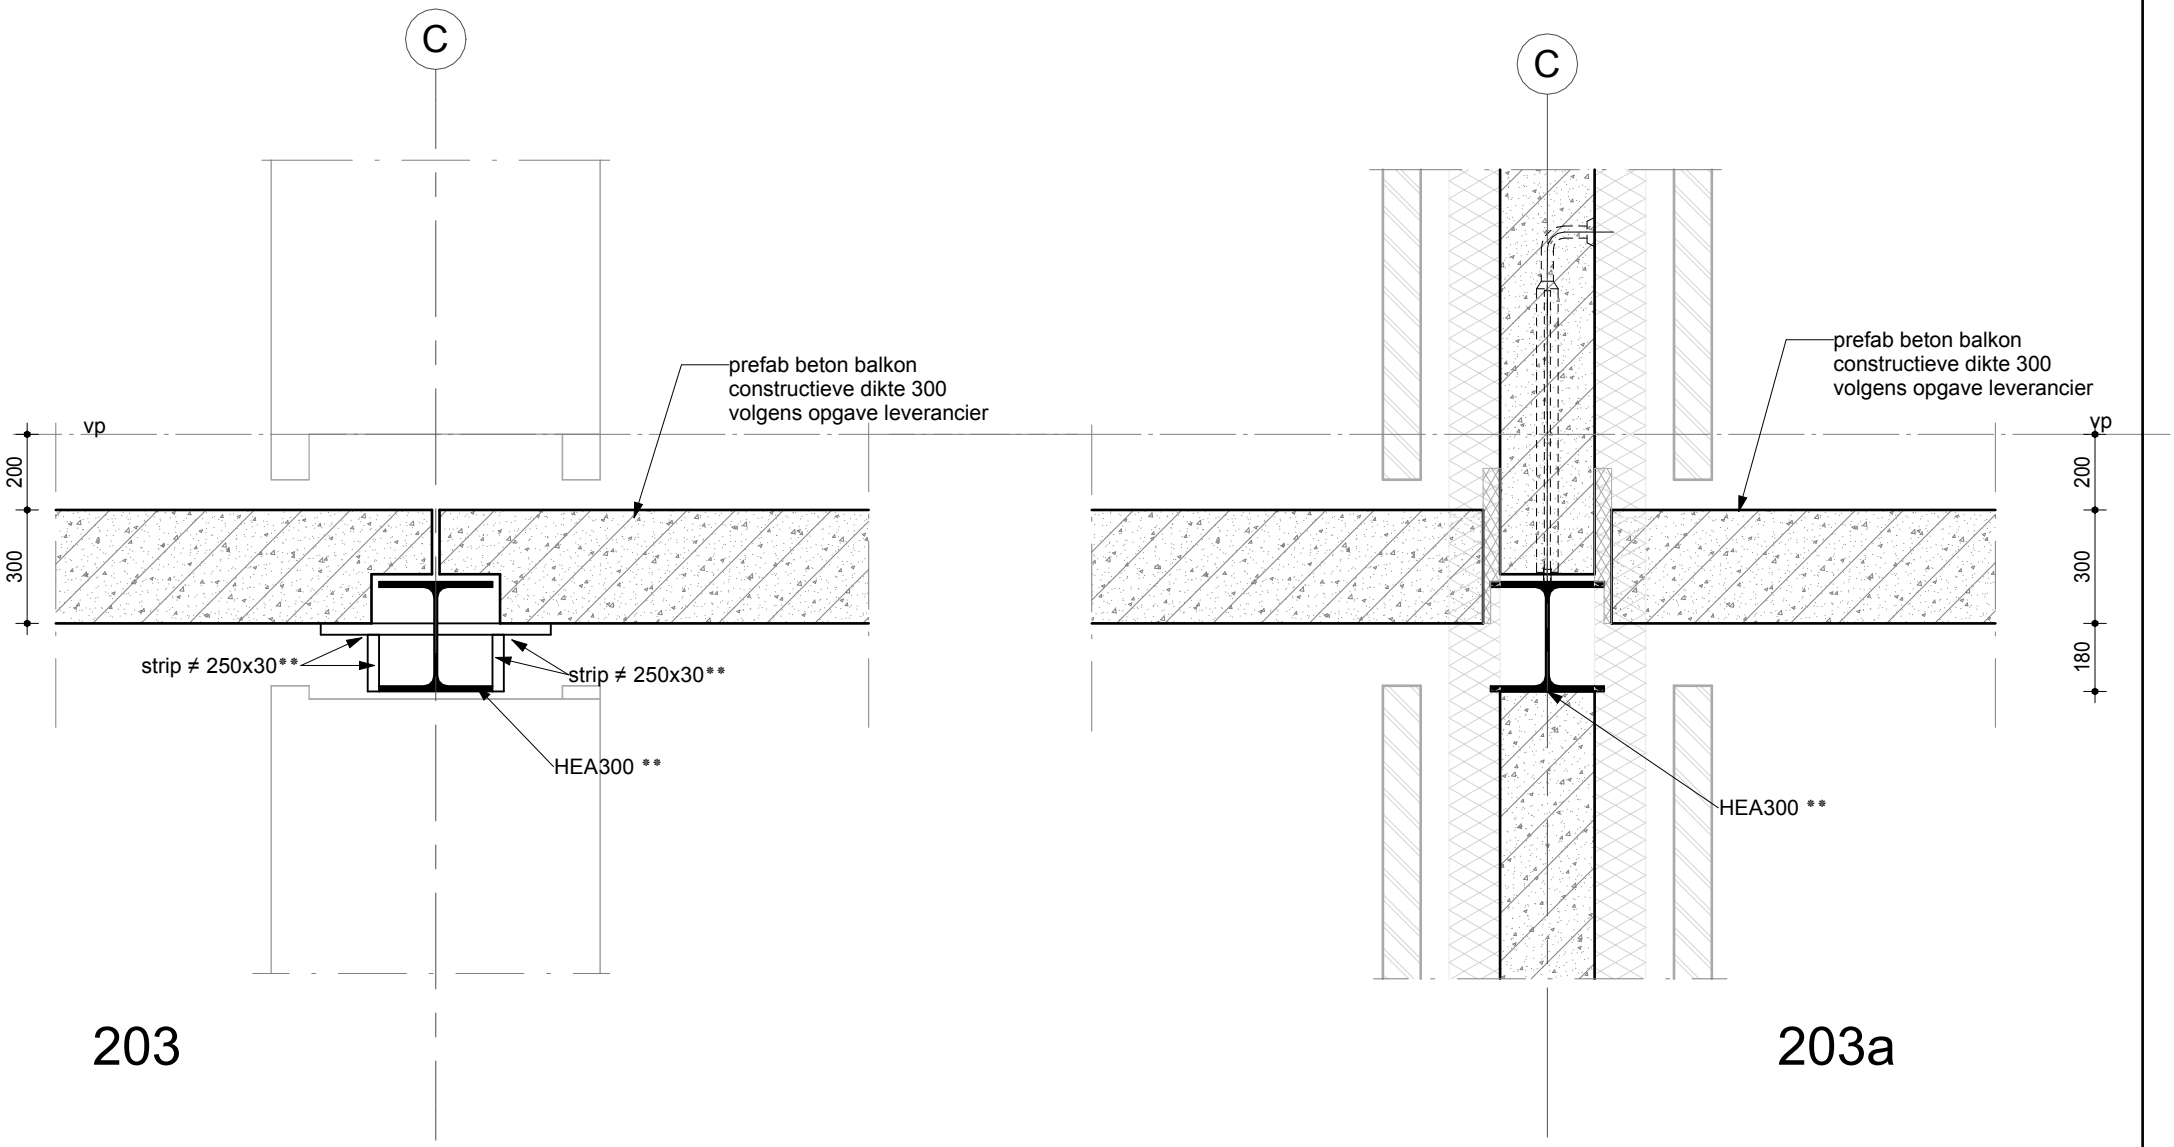

203

203a

vp = 8000+, 11500+,15000+

VAN WIJNEN

Van Wijnen Engineering B.V.
Edauw 14 | 5.1, 2, e
E 5.1, 2, e vanwijnen.nl 5.1, 2, e

project	Zorgcomplex Schuitenhuis te Amsterdam
opdrachtgever	Van Wijnen Lelystad BV te Lelystad
onderdeel	
status	
dat. 05-11-2025	
schaal	1 : 20
formaat	A4
werknr.	224048
detailnr.	203 / 203a

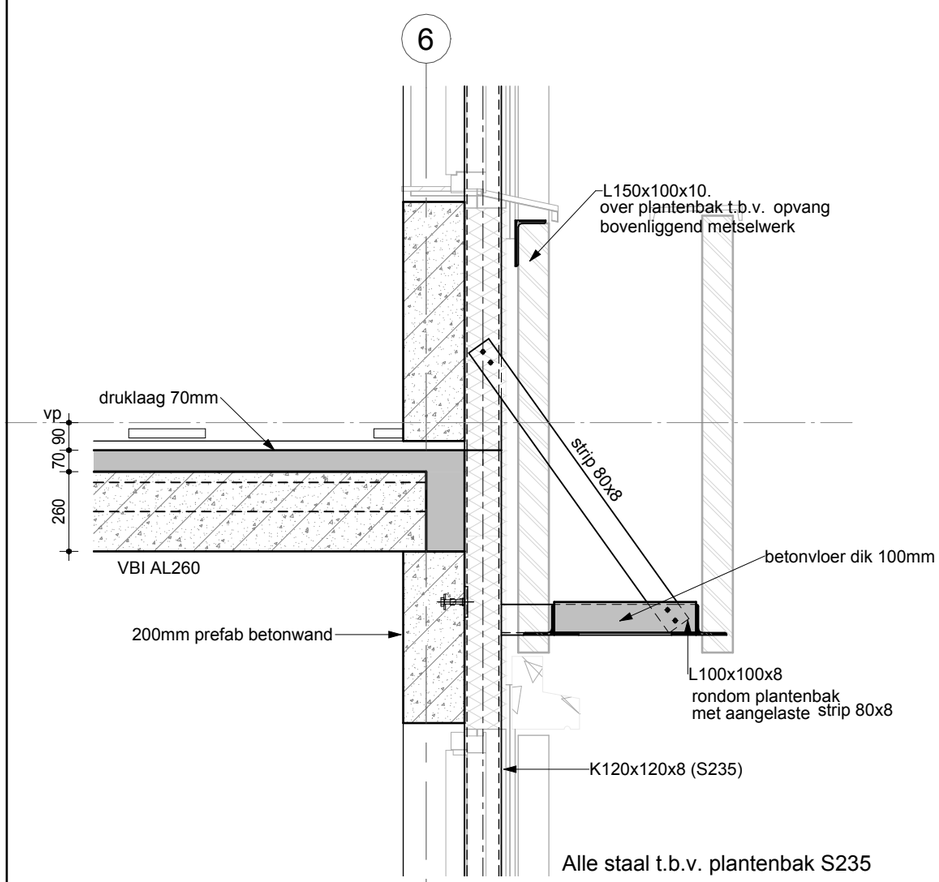

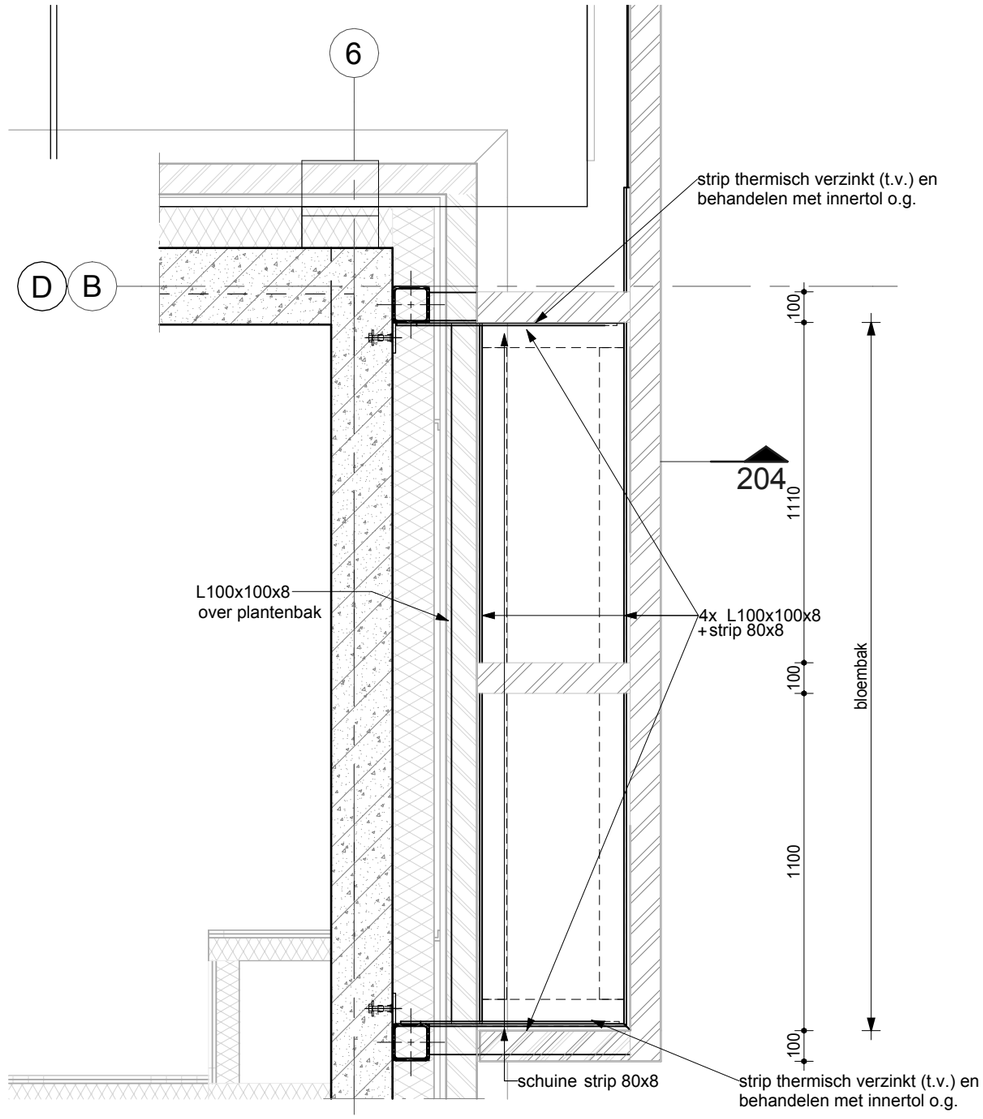

204 bovenaanzicht

vp = 8000+, 11500+,15000+

VAN WIJNEN

Van Wijnen Engineering B.V.
Hedauw 14
E 5.1, 2, e vanwijnen.nl T 5.1, 2, e

project	Zorgcomplex Schuitenhuis te Amsterdam
opdrachtgever	Van Wijnen Lelystad BV te Lelystad
onderdeel	
status	
dat. 05-11-2025	
schaal	1 : 20
formaat	A3
werknr.	224048
detailnr.	204

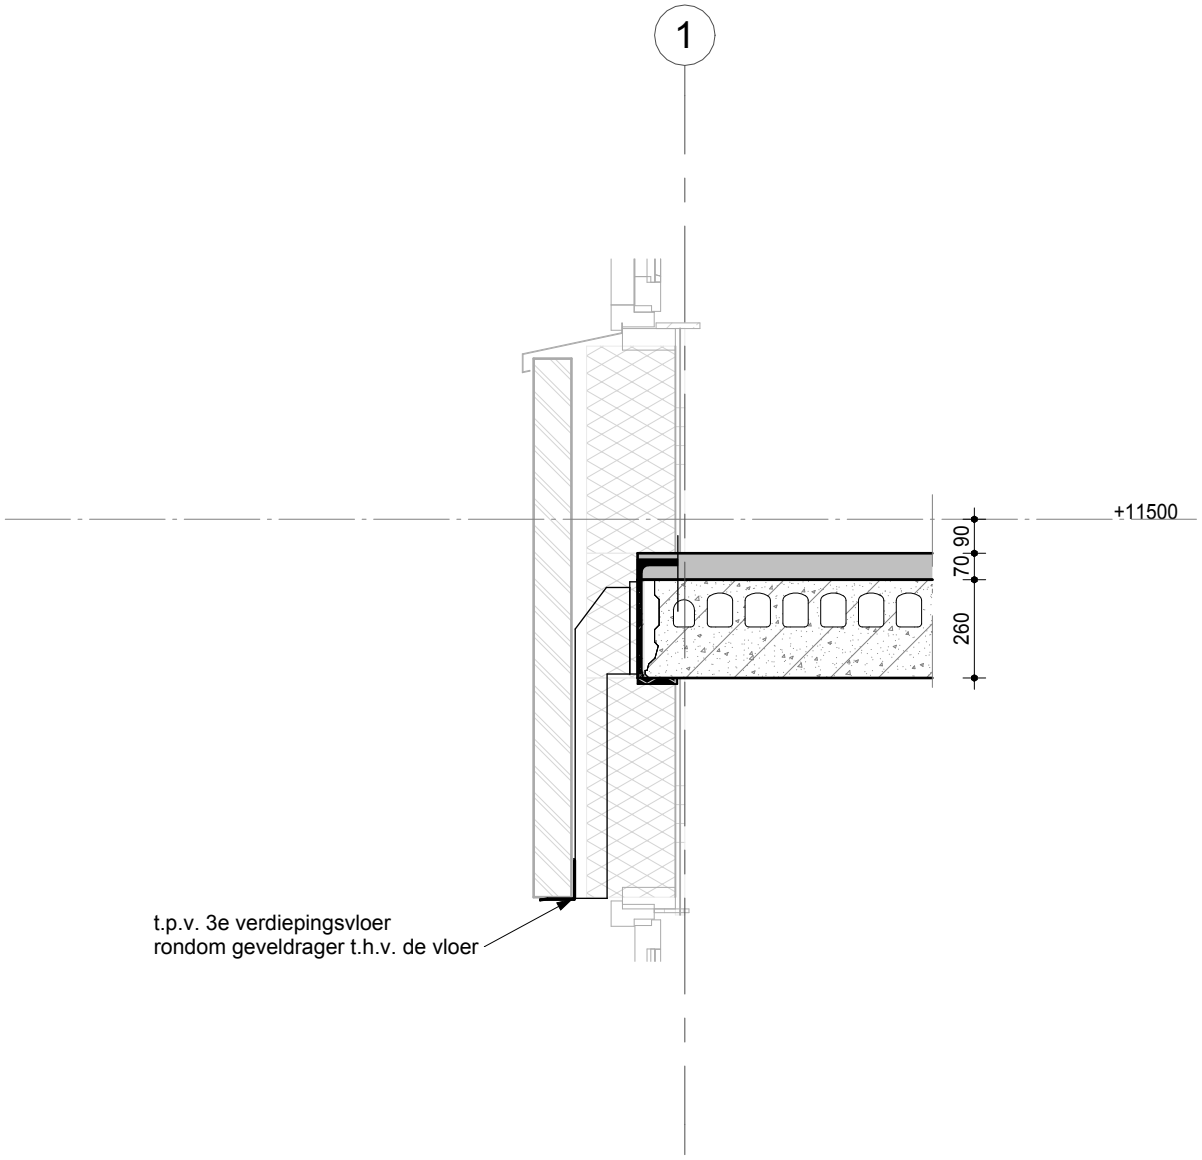

VAN WIJNEN Van Wijnen Engineering B.V. Meedauw 14 | 5.1, 2, e E 5.1, 2, e vanwijnen.nl 5.1, 2, e	project: Zorgcomplex Schuitenhuis te Amsterdam opdrachtgever: Van Wijnen Lelystad BV te Lelystad onderdeel: status:	dat. 05-11-2025	schaal: 1 : 20 formaat: A4 werknr.: 224048 detailnr.: 301

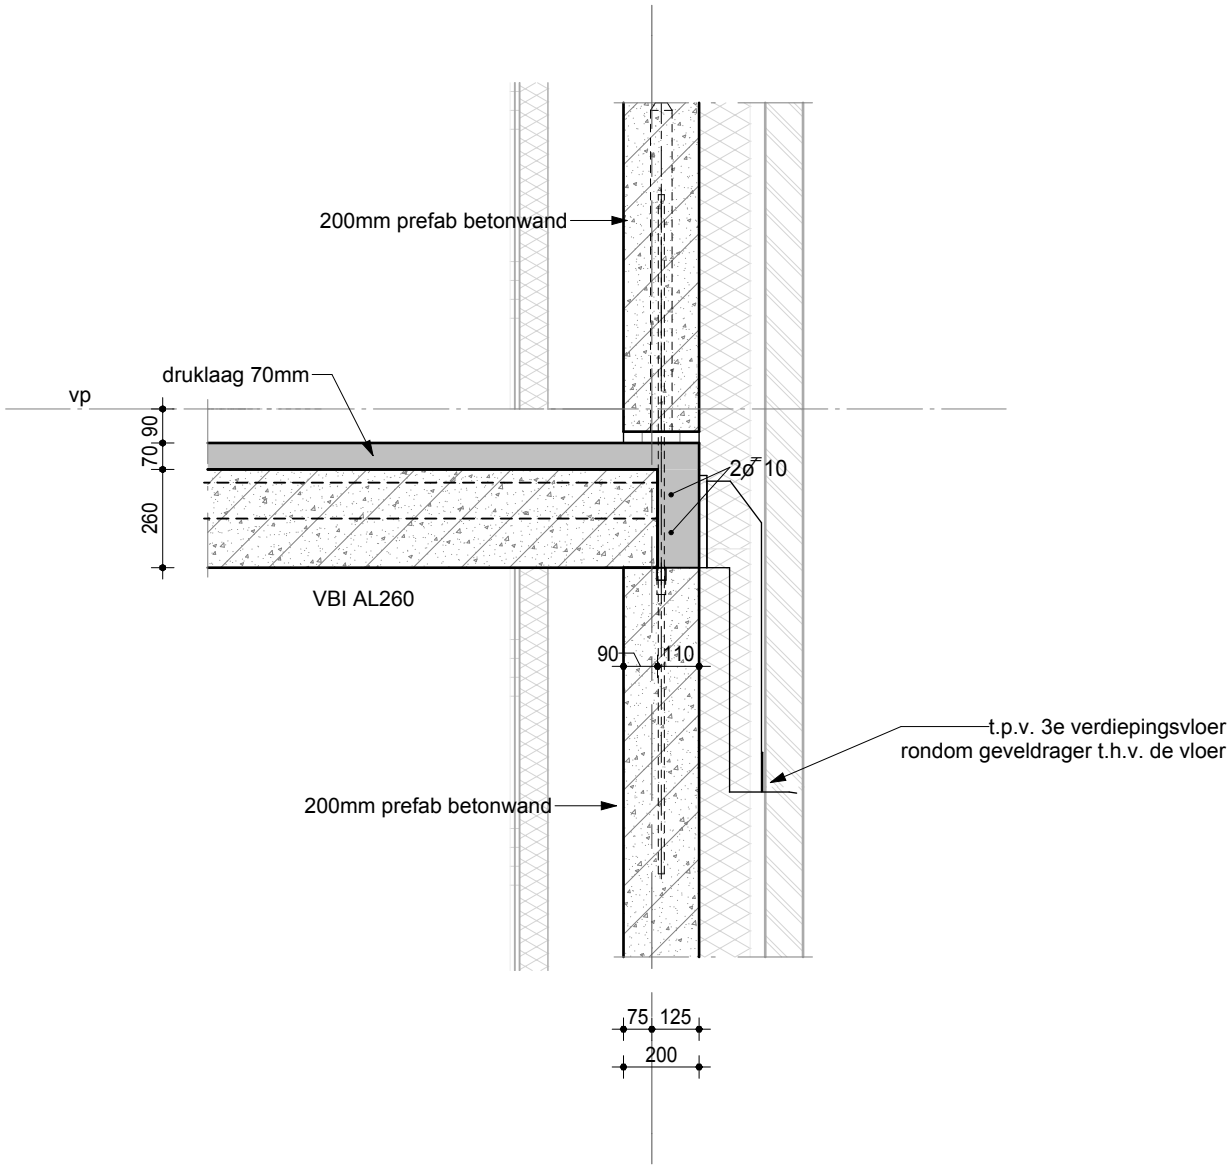

vp = 8000+, 11500+,15000+

project	Zorgcomplex Schuitenhuis te Amsterdam	schaal 1 : 20
opdrachtgever	Van Wijnen Lelystad BV te Lelystad	formaat A4
onderdeel		werknr. 224048
status	dat. 05-11-2025	detailnr. 401

VAN WIJNEN
Van Wijnen Engineering B.V.
Edauw 14 | 5.1, 2, e
E 5.1, 2, e vanwijnen.nl 5.1, 2, e

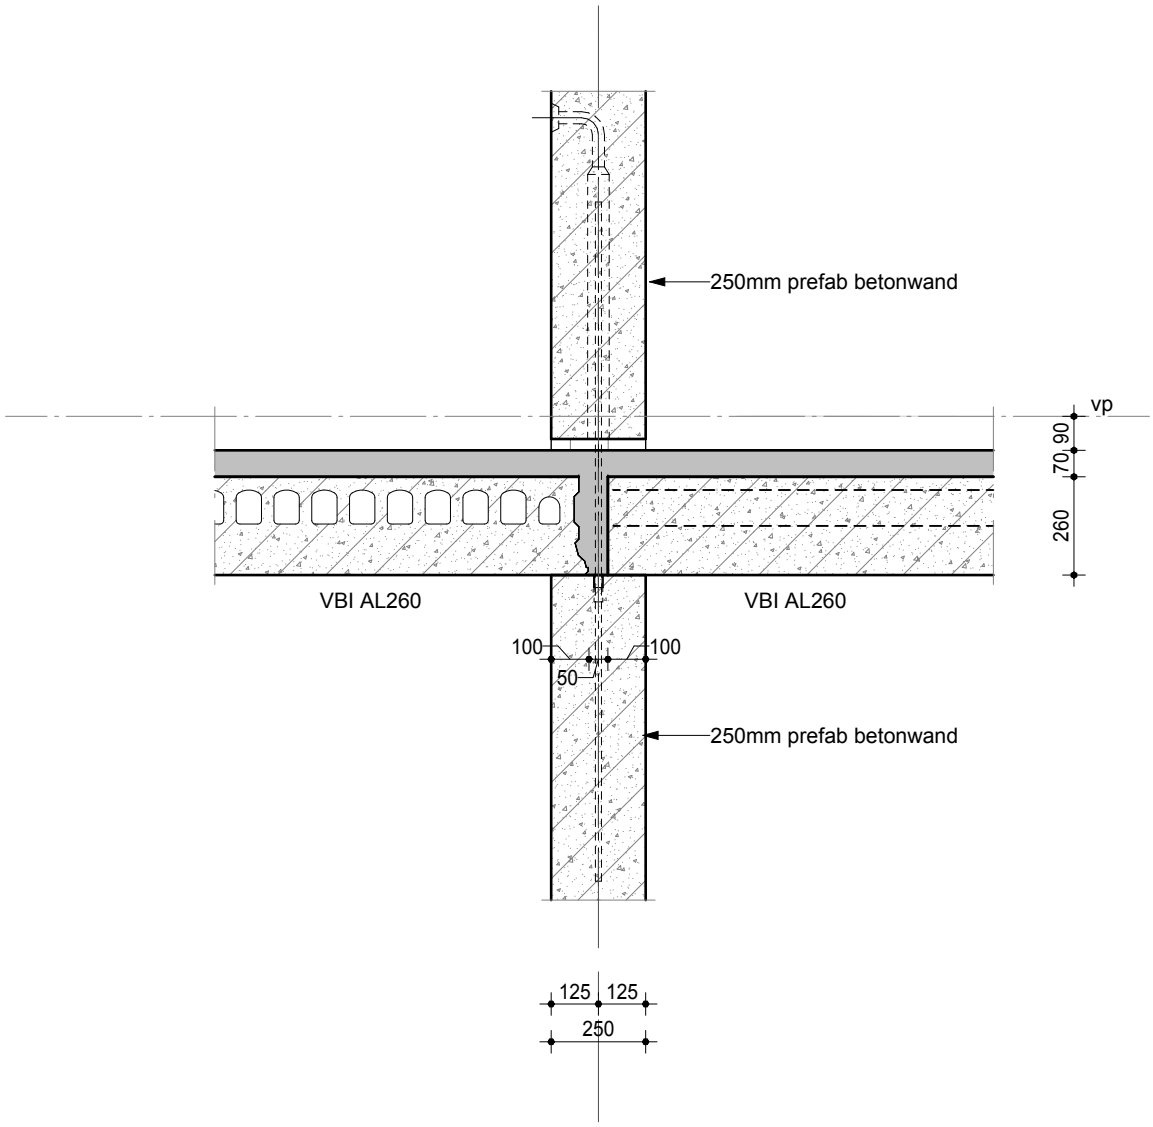

vp = 4500+, 8000+, 11500+,15000+

project	Zorgcomplex Schuitenhuis te Amsterdam	schaal 1 : 20
opdrachtgever	Van Wijnen Lelystad BV te Lelystad	formaat A4
onderdeel		werknr. 224048
status		detailnr. 402
		dat. 05-11-2025

VAN WIJNEN
Van Wijnen Engineering B.V.
Edauw 14 | 5.1, 2, e
E 5.1, 2, e vanwijnen.nl 5.1, 2, e

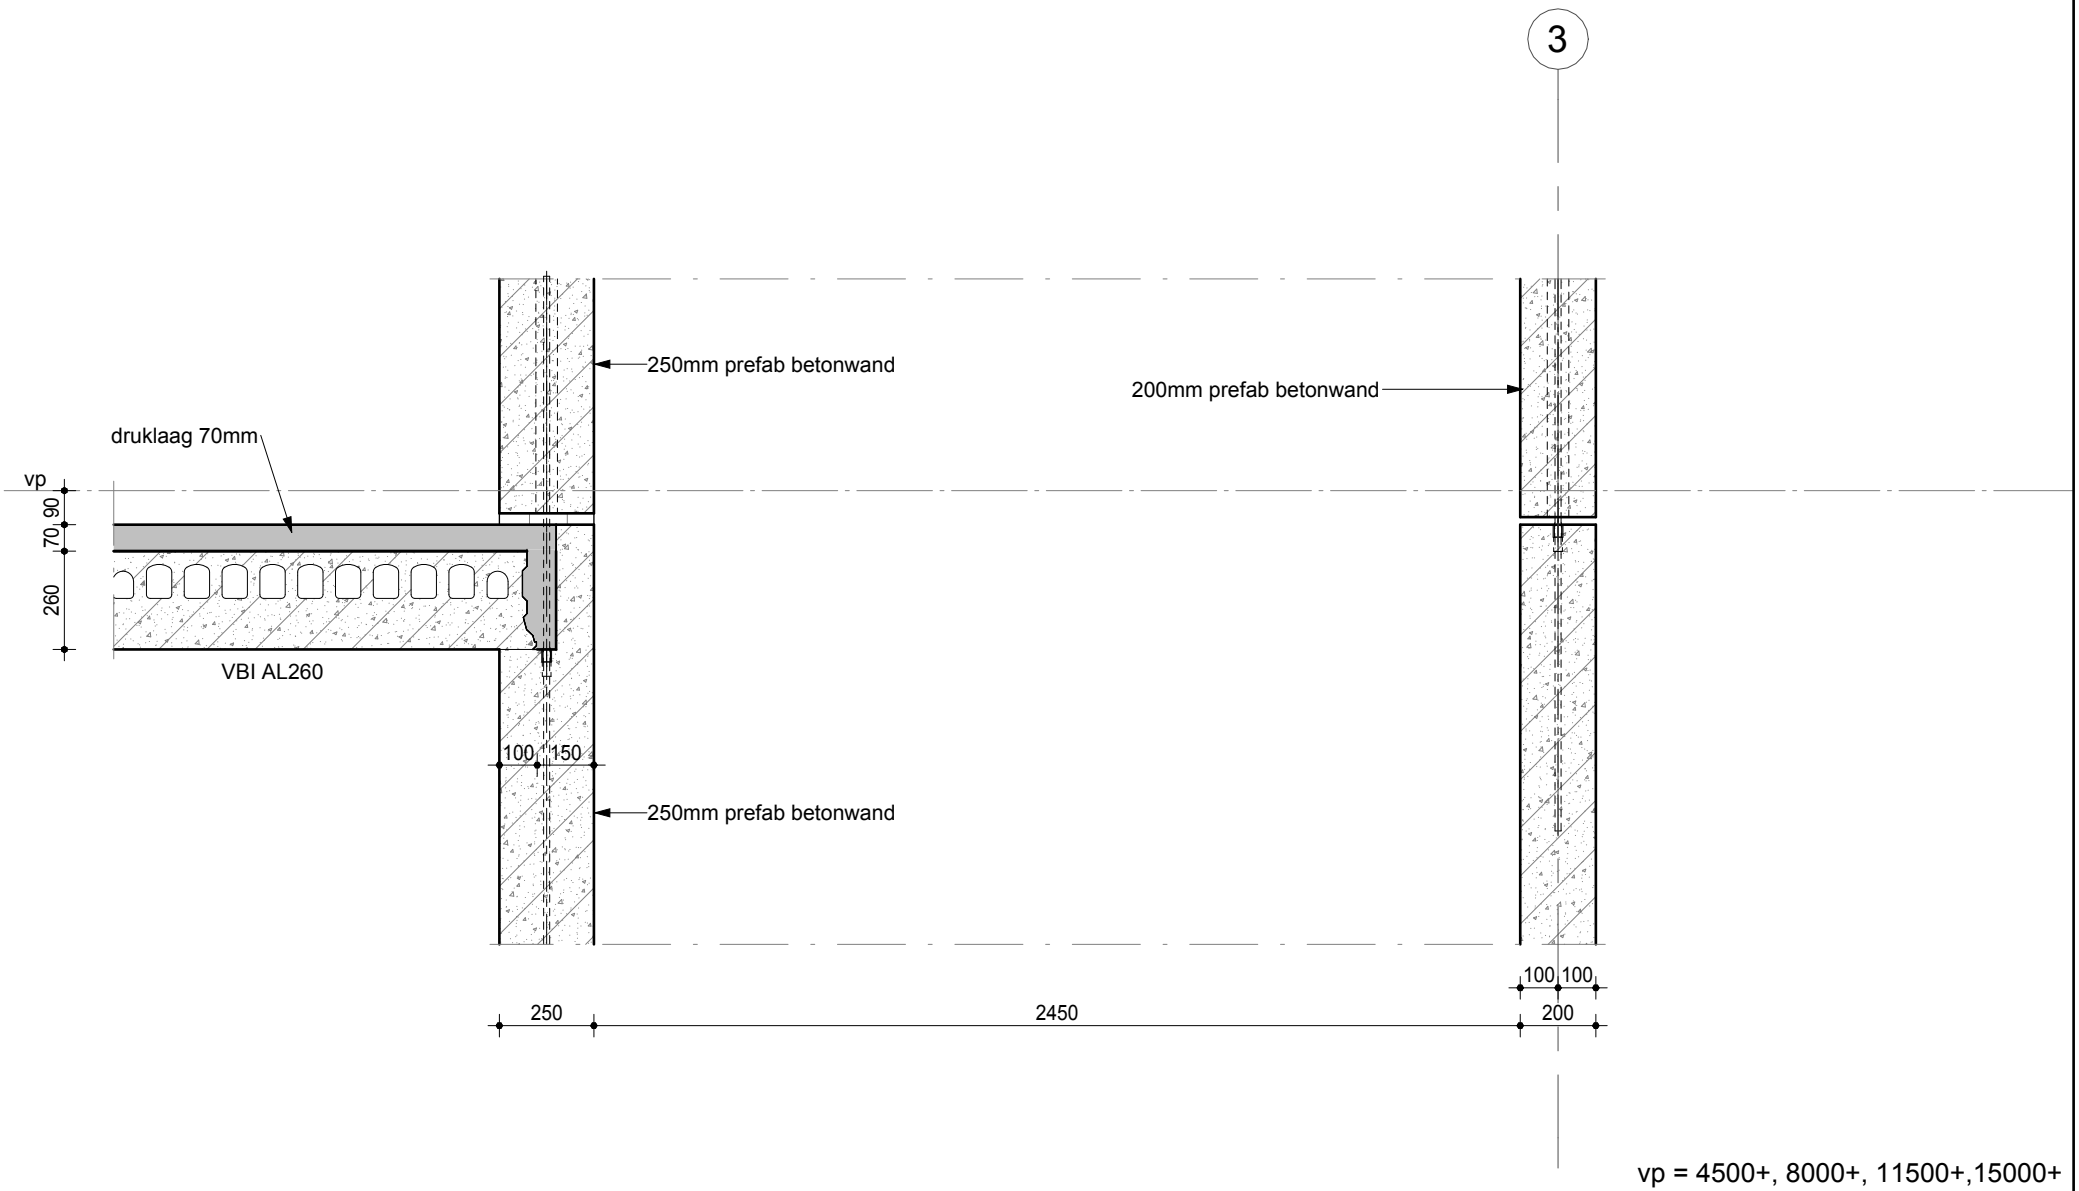

vp = 4500+, 8000+, 11500+,15000+

	project	Zorgcomplex Schuitenhuis te Amsterdam
VAN WIJNEN Van Wijnen Engineering B.V. Edauw 14 | 5.1, 2, e E 5.1, 2, e vanwijnen.nl 5.1, 2, e	opdrachtgever	Van Wijnen Lelystad BV te Lelystad
	onderdeel	
	status	
dat. 05-11-2025	schaal	1 : 20
	formaat	A4
	werknr.	224048
	detailnr.	403

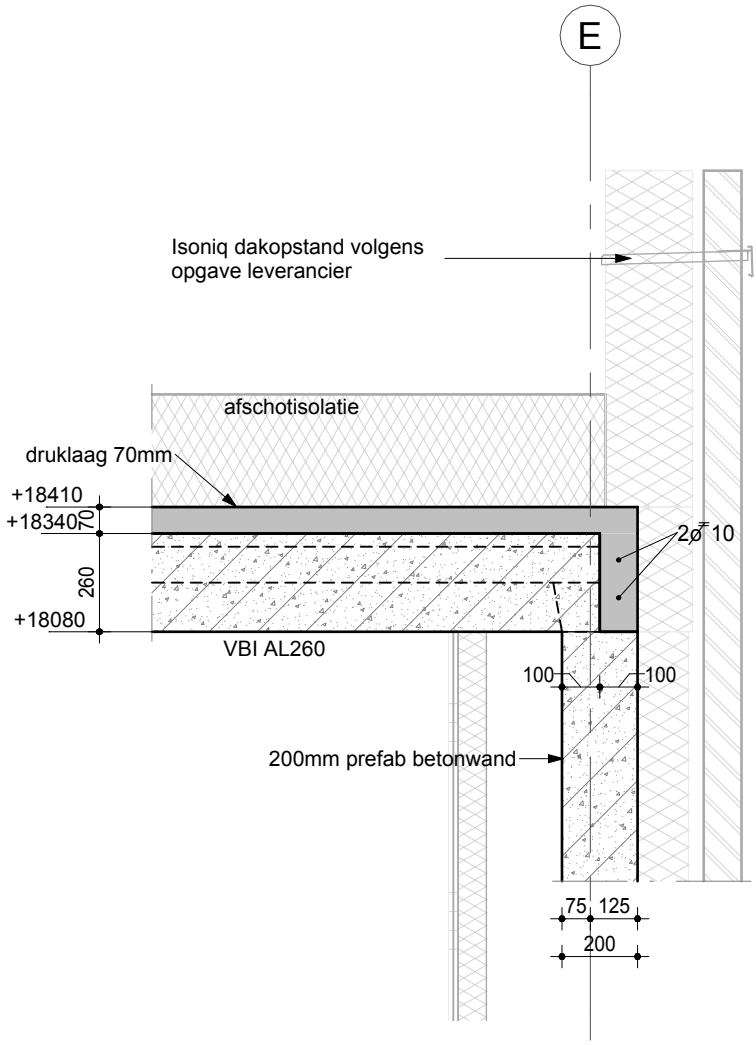

	project	Zorgcomplex Schuitenhuis te Amsterdam	schaal 1 : 20
	opdrachtgever	Van Wijnen Lelystad BV te Lelystad	formaat A4
	onderdeel		werknr. 224048
VAN WIJNEN	status		detailnr. 501
Van Wijnen Engine 5.1, 2, e ten B.V. edauw 14 | E 5.1, 2, e vanwijnen.n 5.1, 2, e		dat. 05-11-2025	

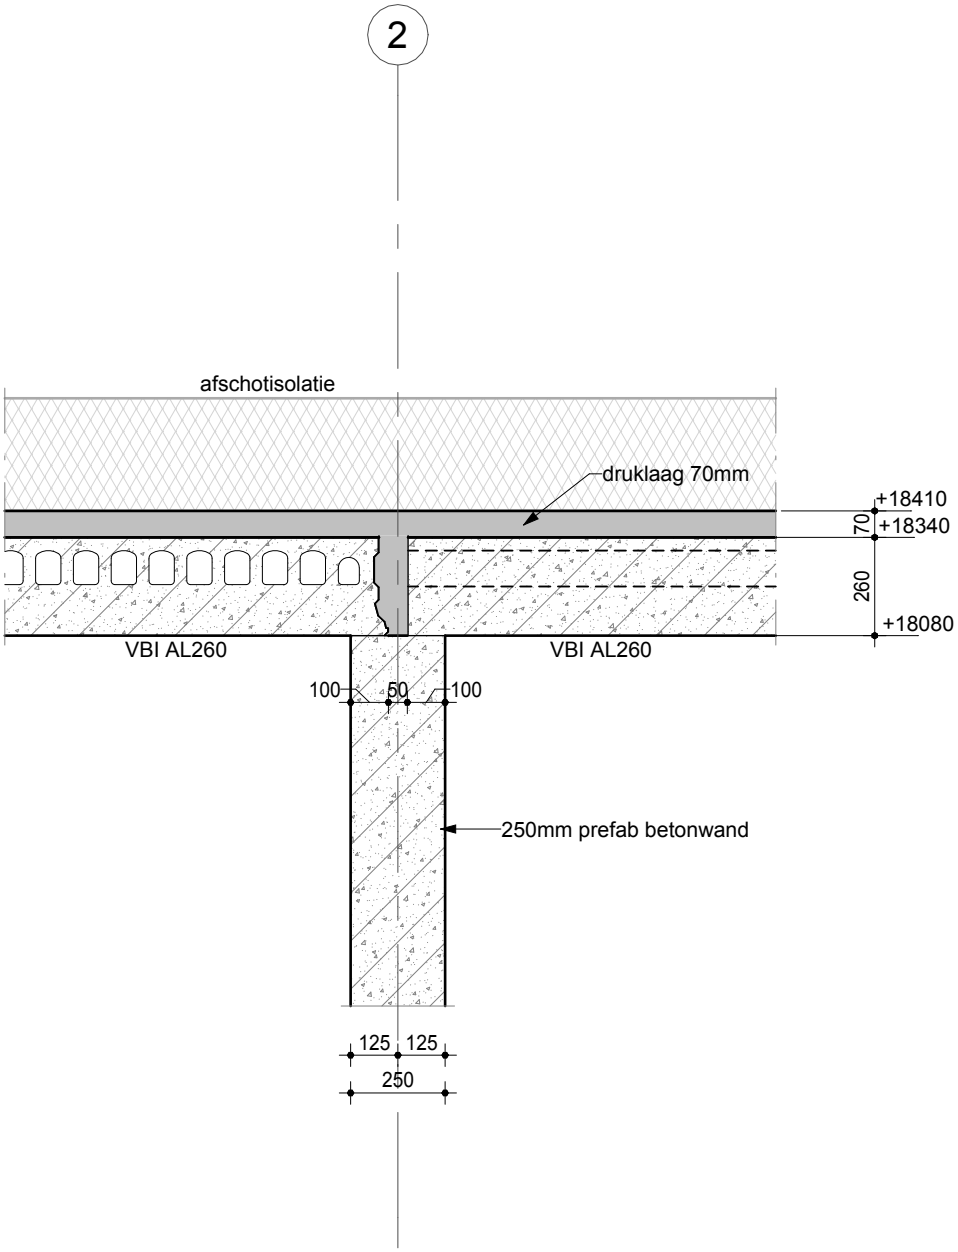

VAN WIJNEN Van Wijnen Engineering B.V. edauw 14 | 5.1, 2, e E 5.1, 2, e vanwijnen.nl 5.1, 2, e	project: Zorgcomplex Schuitenhuis te Amsterdam opdrachtgever: Van Wijnen Lelystad BV te Lelystad onderdeel status	dat. 05-11-2025	schaal: 1 : 20 formaat: A4 werknr.: 224048 detailnr.: 502

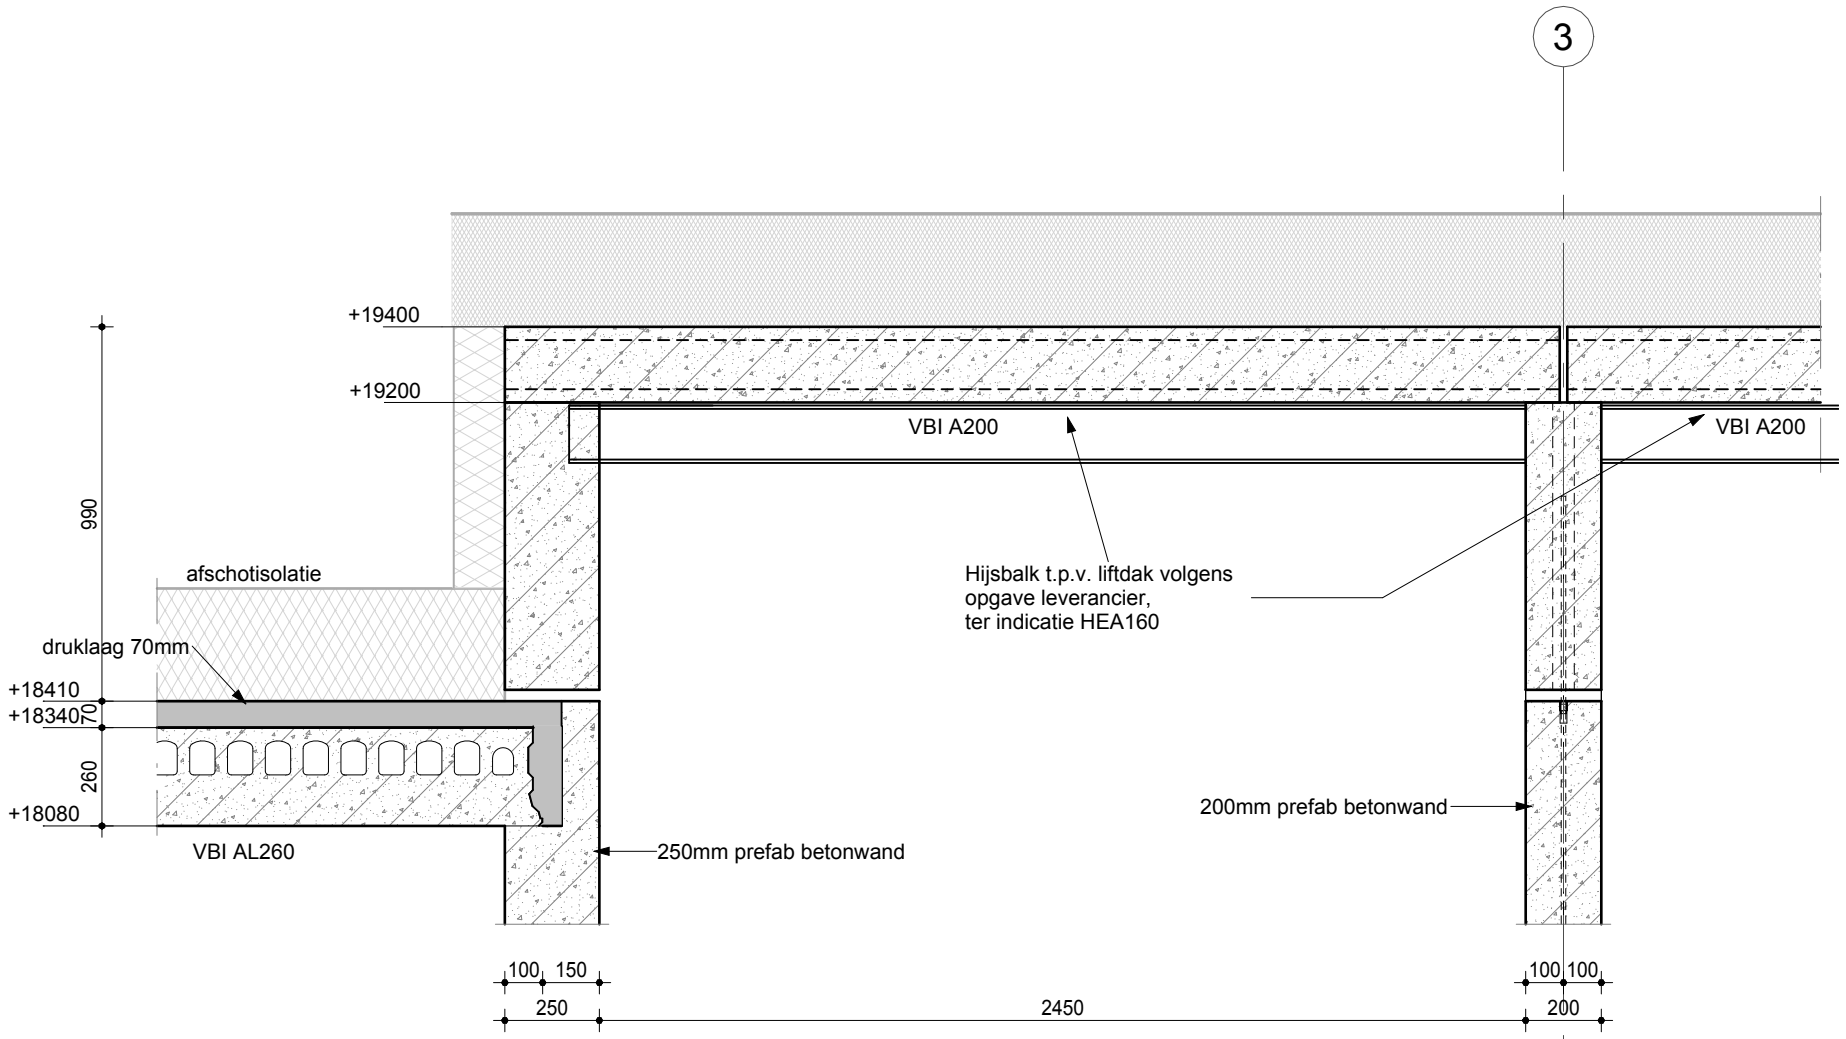

VAN WIJNEN

Van Wijnen Engineering B.V.
Edauw 14 | 5.1, 2, e
E 5.1, 2, e vanwijnen.nl 5.1, 2, e

project	Zorgcomplex Schuitenhuis te Amsterdam
opdrachtgever	Van Wijnen Lelystad BV te Lelystad
onderdeel	
status	
dat. 05-11-2025	
schaal	1 : 20
formaat	A4
werknr.	224048
detailnr.	503

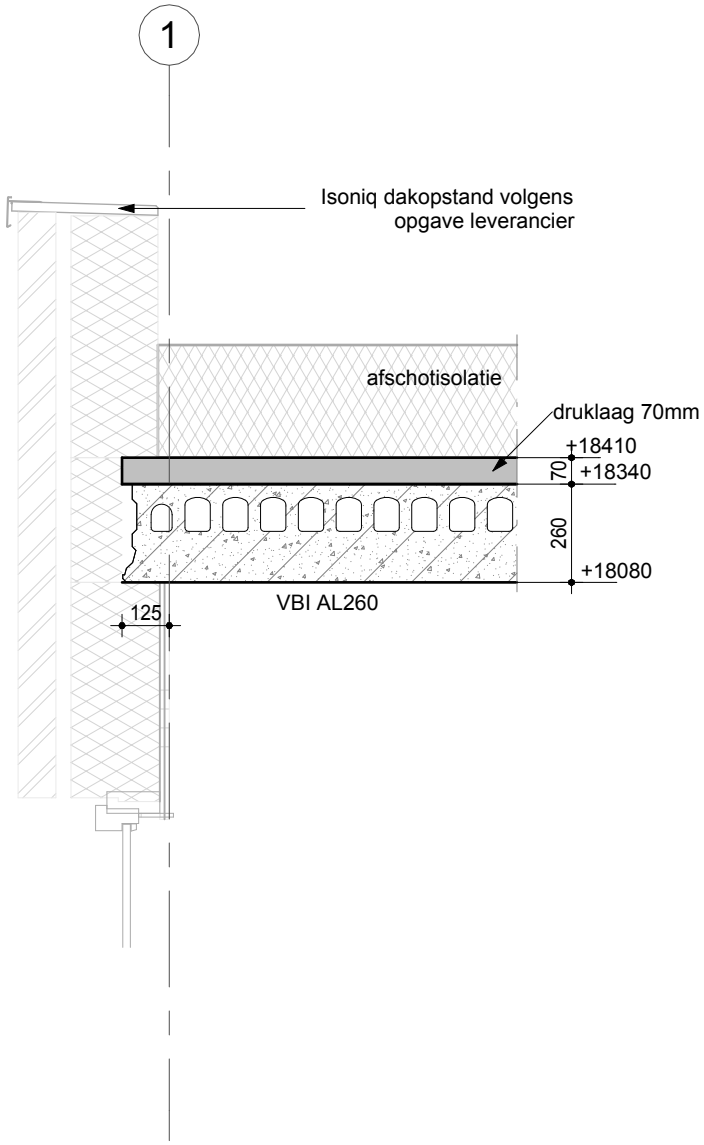

VAN WIJNEN Van Wijnen Engineering B.V. Edauw 14 | 5.1, 2, e E 5.1, 2, e vanwijnen.nl 5.1, 2, e	project: Zorgcomplex Schuitenhuis te Amsterdam opdrachtgever: Van Wijnen Lelystad BV te Lelystad onderdeel status	dat. 05-11-2025	schaal: 1 : 20 formaat: A4 werknr.: 224048 detailnr.: 504

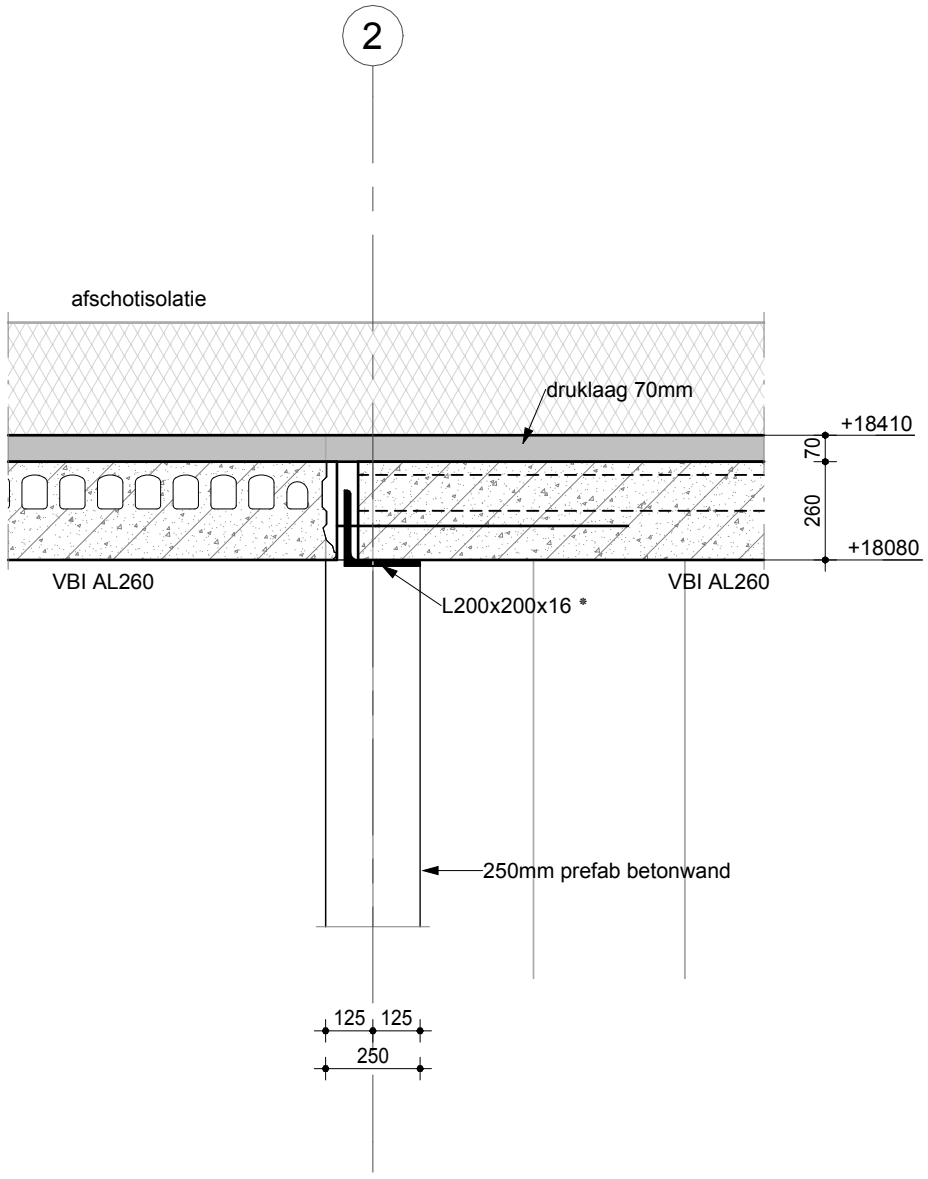

VAN WIJNEN

Van Wijnen Engine ten B.V.
edauw 14 | 5.1, 2, e
E 5.1, 2, e vanwijnen.n 5.1, 2, e

project	Zorgcomplex Schuitenhuis te Amsterdam
opdrachtgever	Van Wijnen Lelystad BV te Lelystad
onderdeel	
status	

dat. 05-11-2025

schaal	1 : 20
formaat	A4
werknr.	224048
detailnr.	505

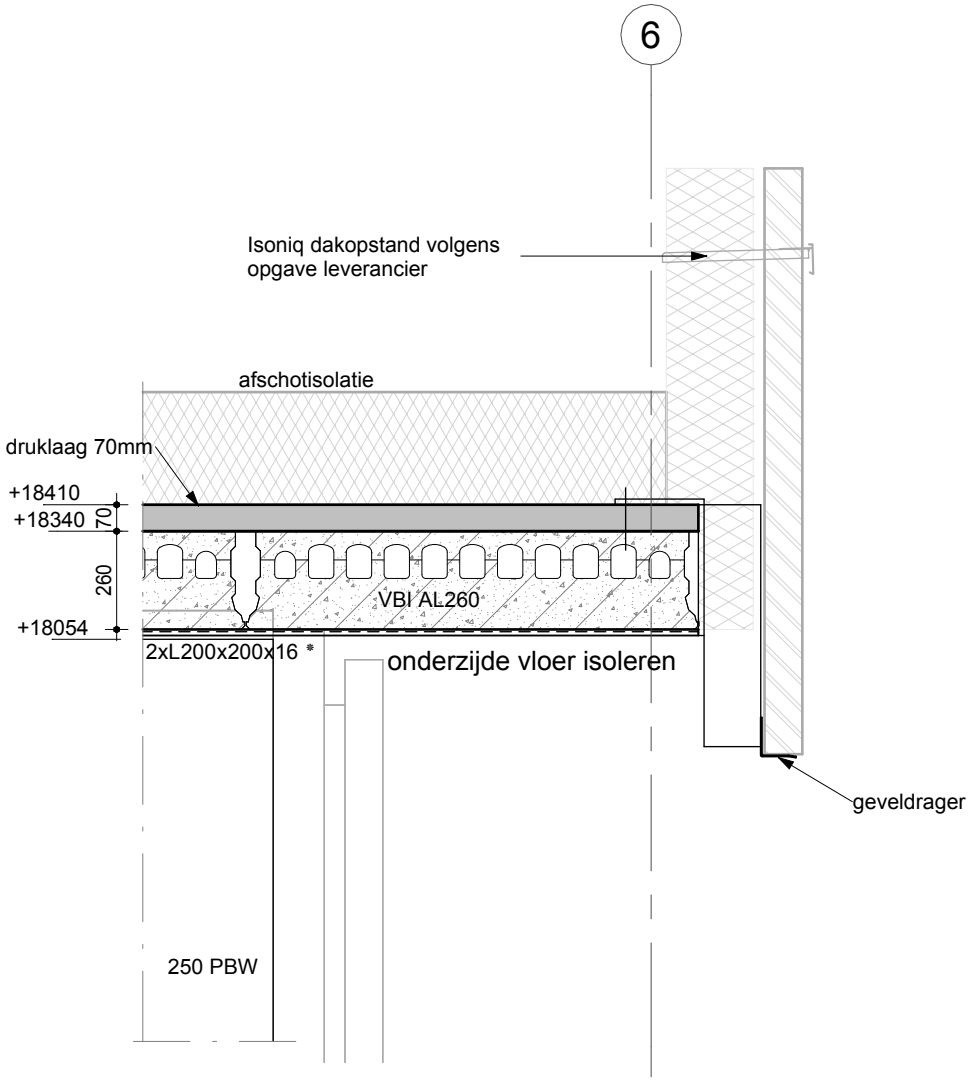

project	Zorgcomplex Schuitenhuis te Amsterdam	schaal 1 : 20
opdrachtgever	Van Wijnen Lelystad BV te Lelystad	formaat A4
onderdeel		werknr. 224048
status	dat. 05-11-2025	detailnr. 506

VAN WIJNEN
Van Wijnen Engineering B.V.
Meedauw 14 | 5.1, 2, e
E 5.1, 2, e vanwijnen.nl 5.1, 2, e

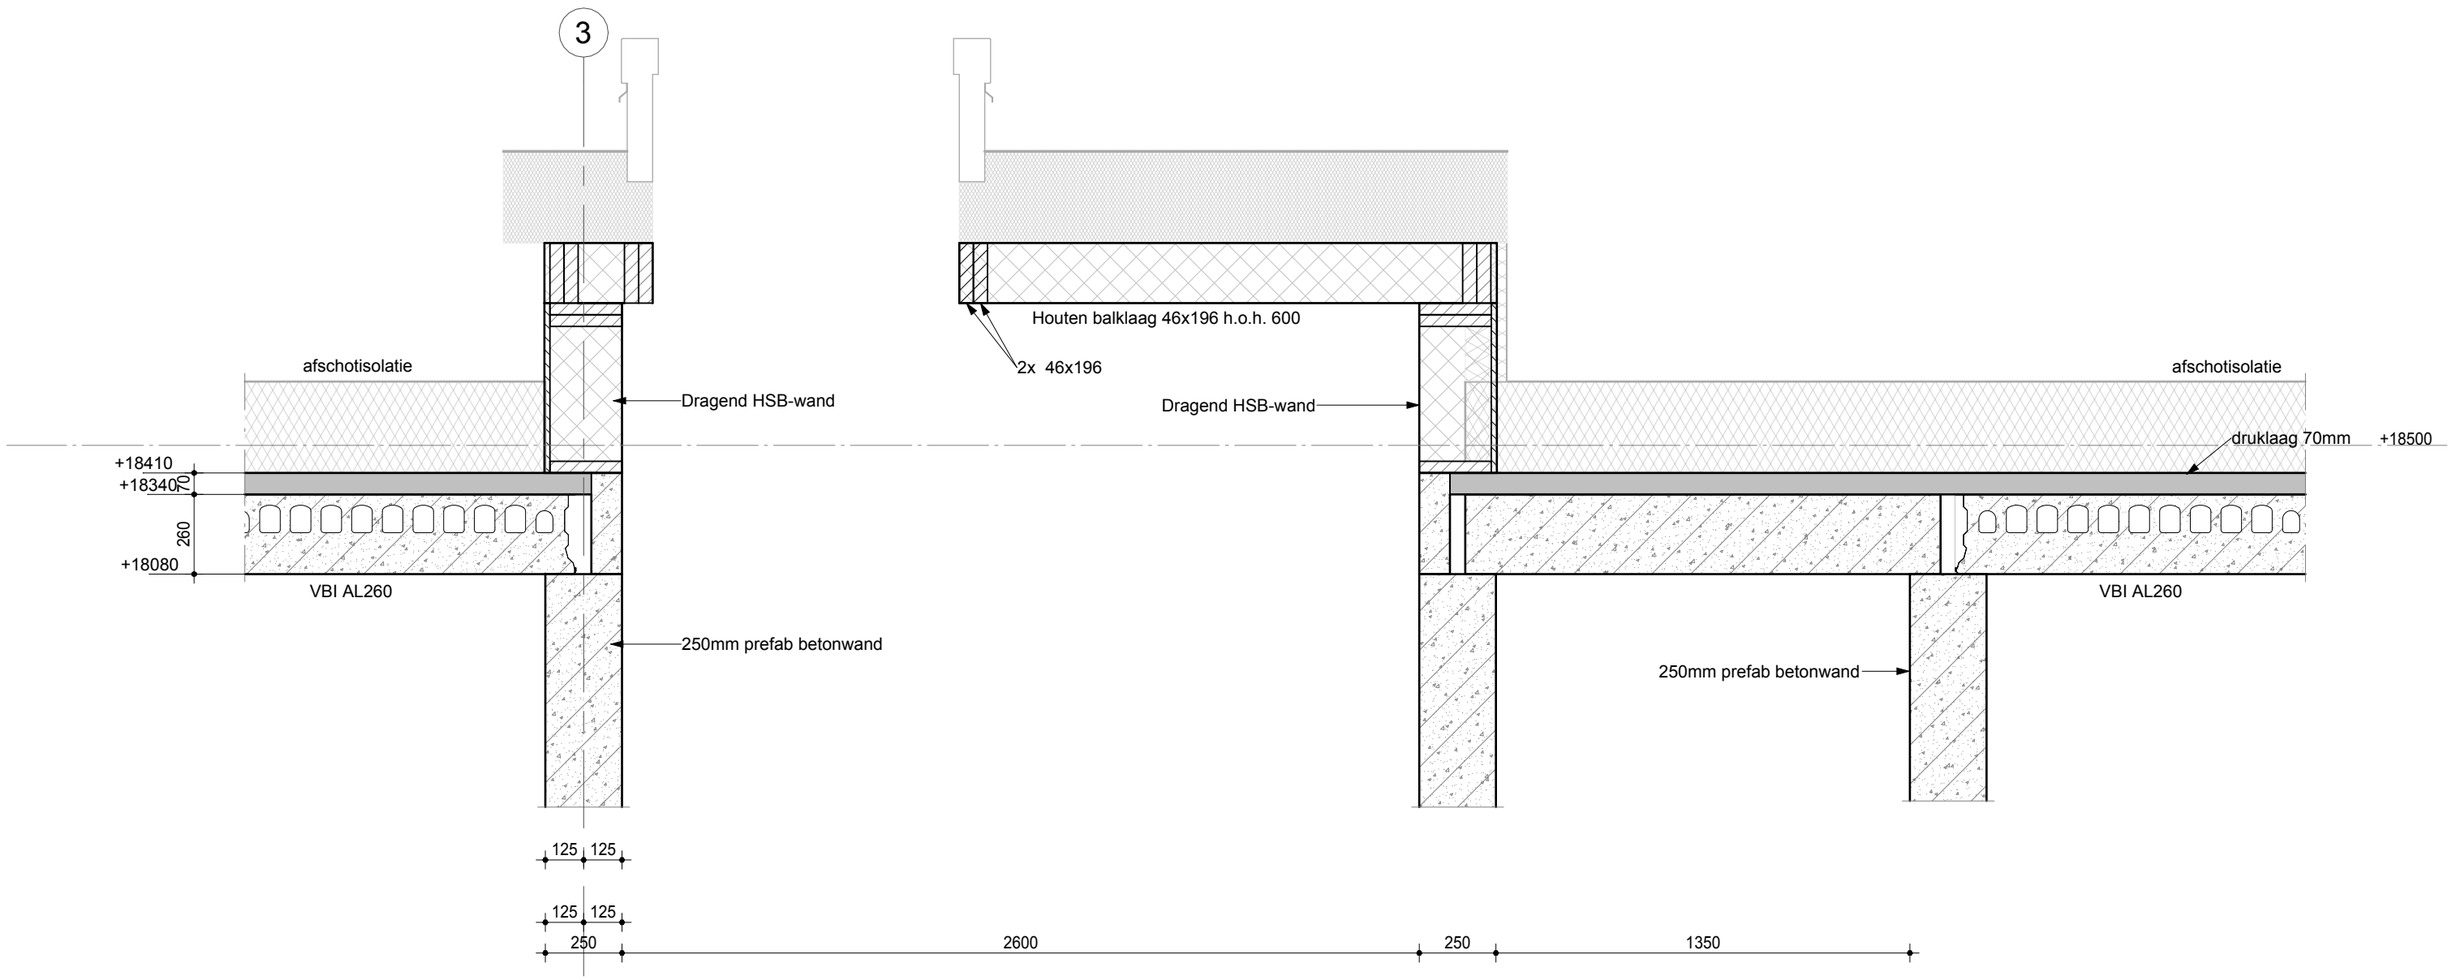

VAN WIJNEN

Van Wijnen Engineering Lelystad B.V.
Hedauw 14 | 5.1, 2, e
E 5.1, 2, e vanwijnen.n 5.1, 2, e

project	Zorgcomplex Schuitenhuis te Amsterdam
opdrachtgever	Van Wijnen Lelystad BV te Lelystad
onderdeel	
status	

dat. 05-11-2025

schaal	1 : 20
formaat	A3
werknr.	224048
detailnr.	507

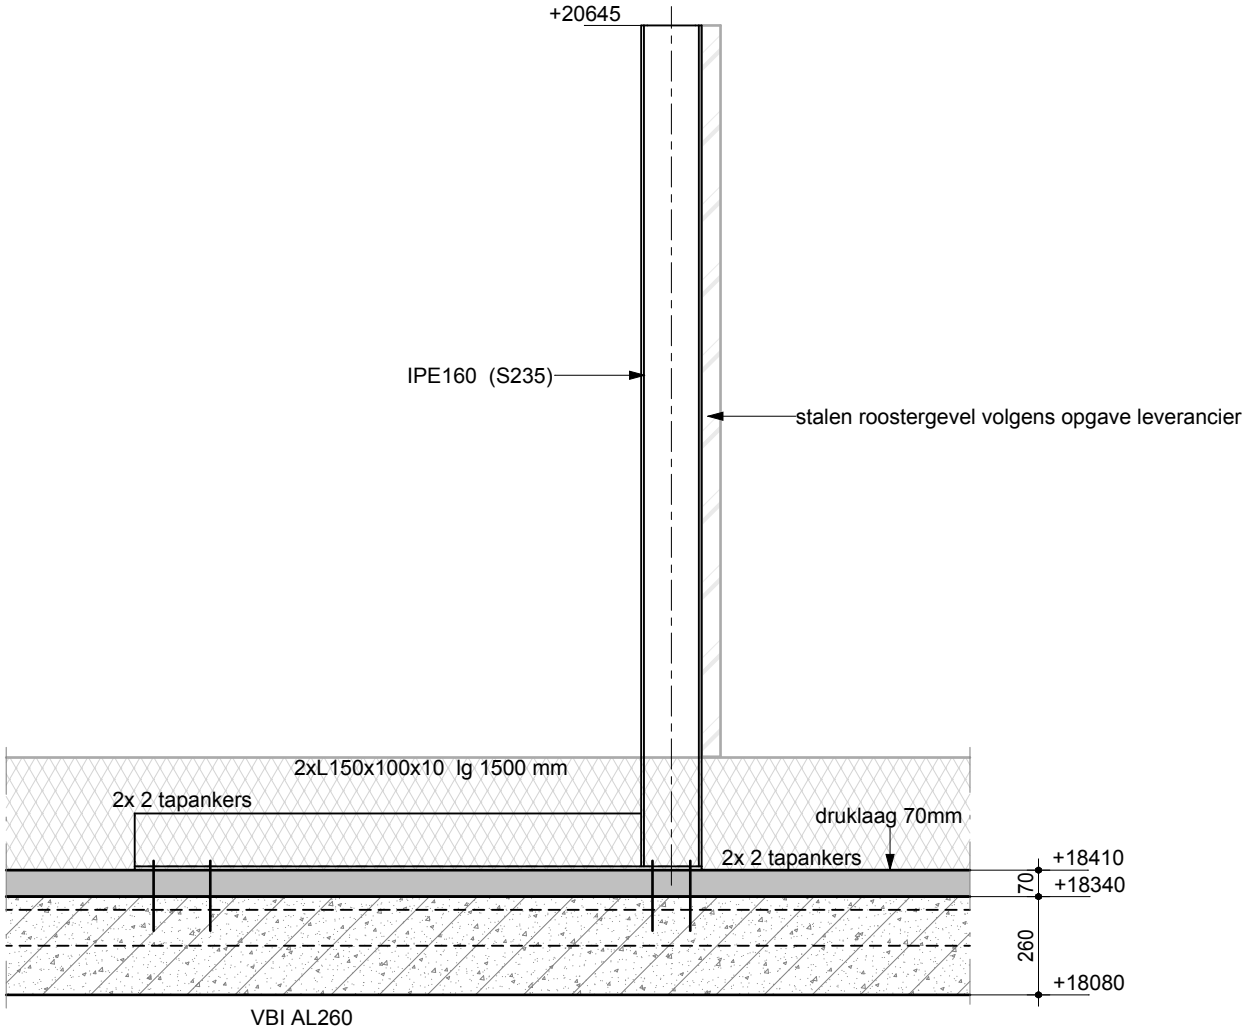

VAN WIJNEN Van Wijnen Engineering B.V. Edauw 14 | 5.1, 2, e E 5.1, 2, e vanwijnen.nl 5.1, 2, e	project: Zorgcomplex Schuitenhuis te Amsterdam opdrachtgever: Van Wijnen Lelystad BV te Lelystad onderdeel status	dat. 05-11-2025	schaal: 1 : 20 formaat: A4 werknr.: 224048 detailnr.: 508

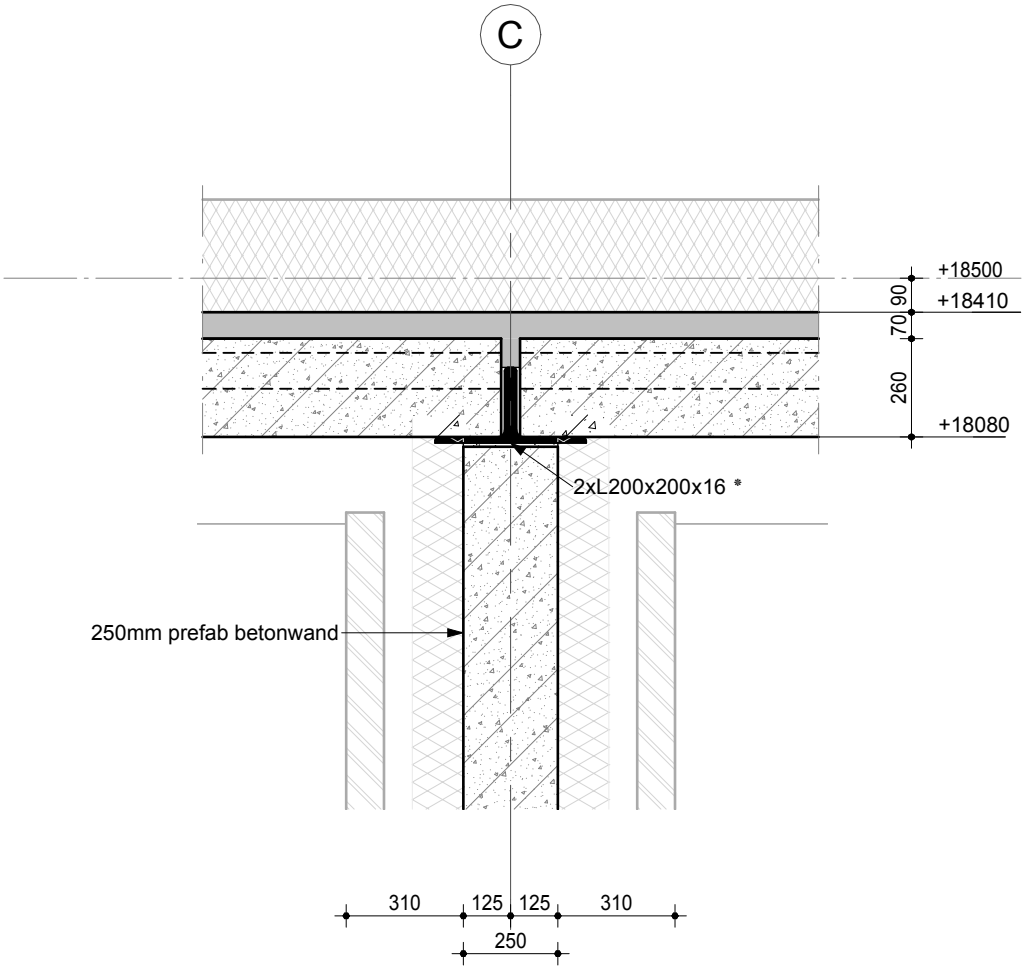

VAN WIJNEN Van Wijnen Engineering B.V. Edauw 14 | 5.1, 2, e E 5.1, 2, e vanwijnen.nl 5.1, 2, e	project: Zorgcomplex Schuitenhuis te Amsterdam opdrachtgever: Van Wijnen Lelystad BV te Lelystad onderdeel status	dat. 05-11-2025	schaal: 1 : 20 formaat: A4 werknr.: 224048 detailnr.: 509