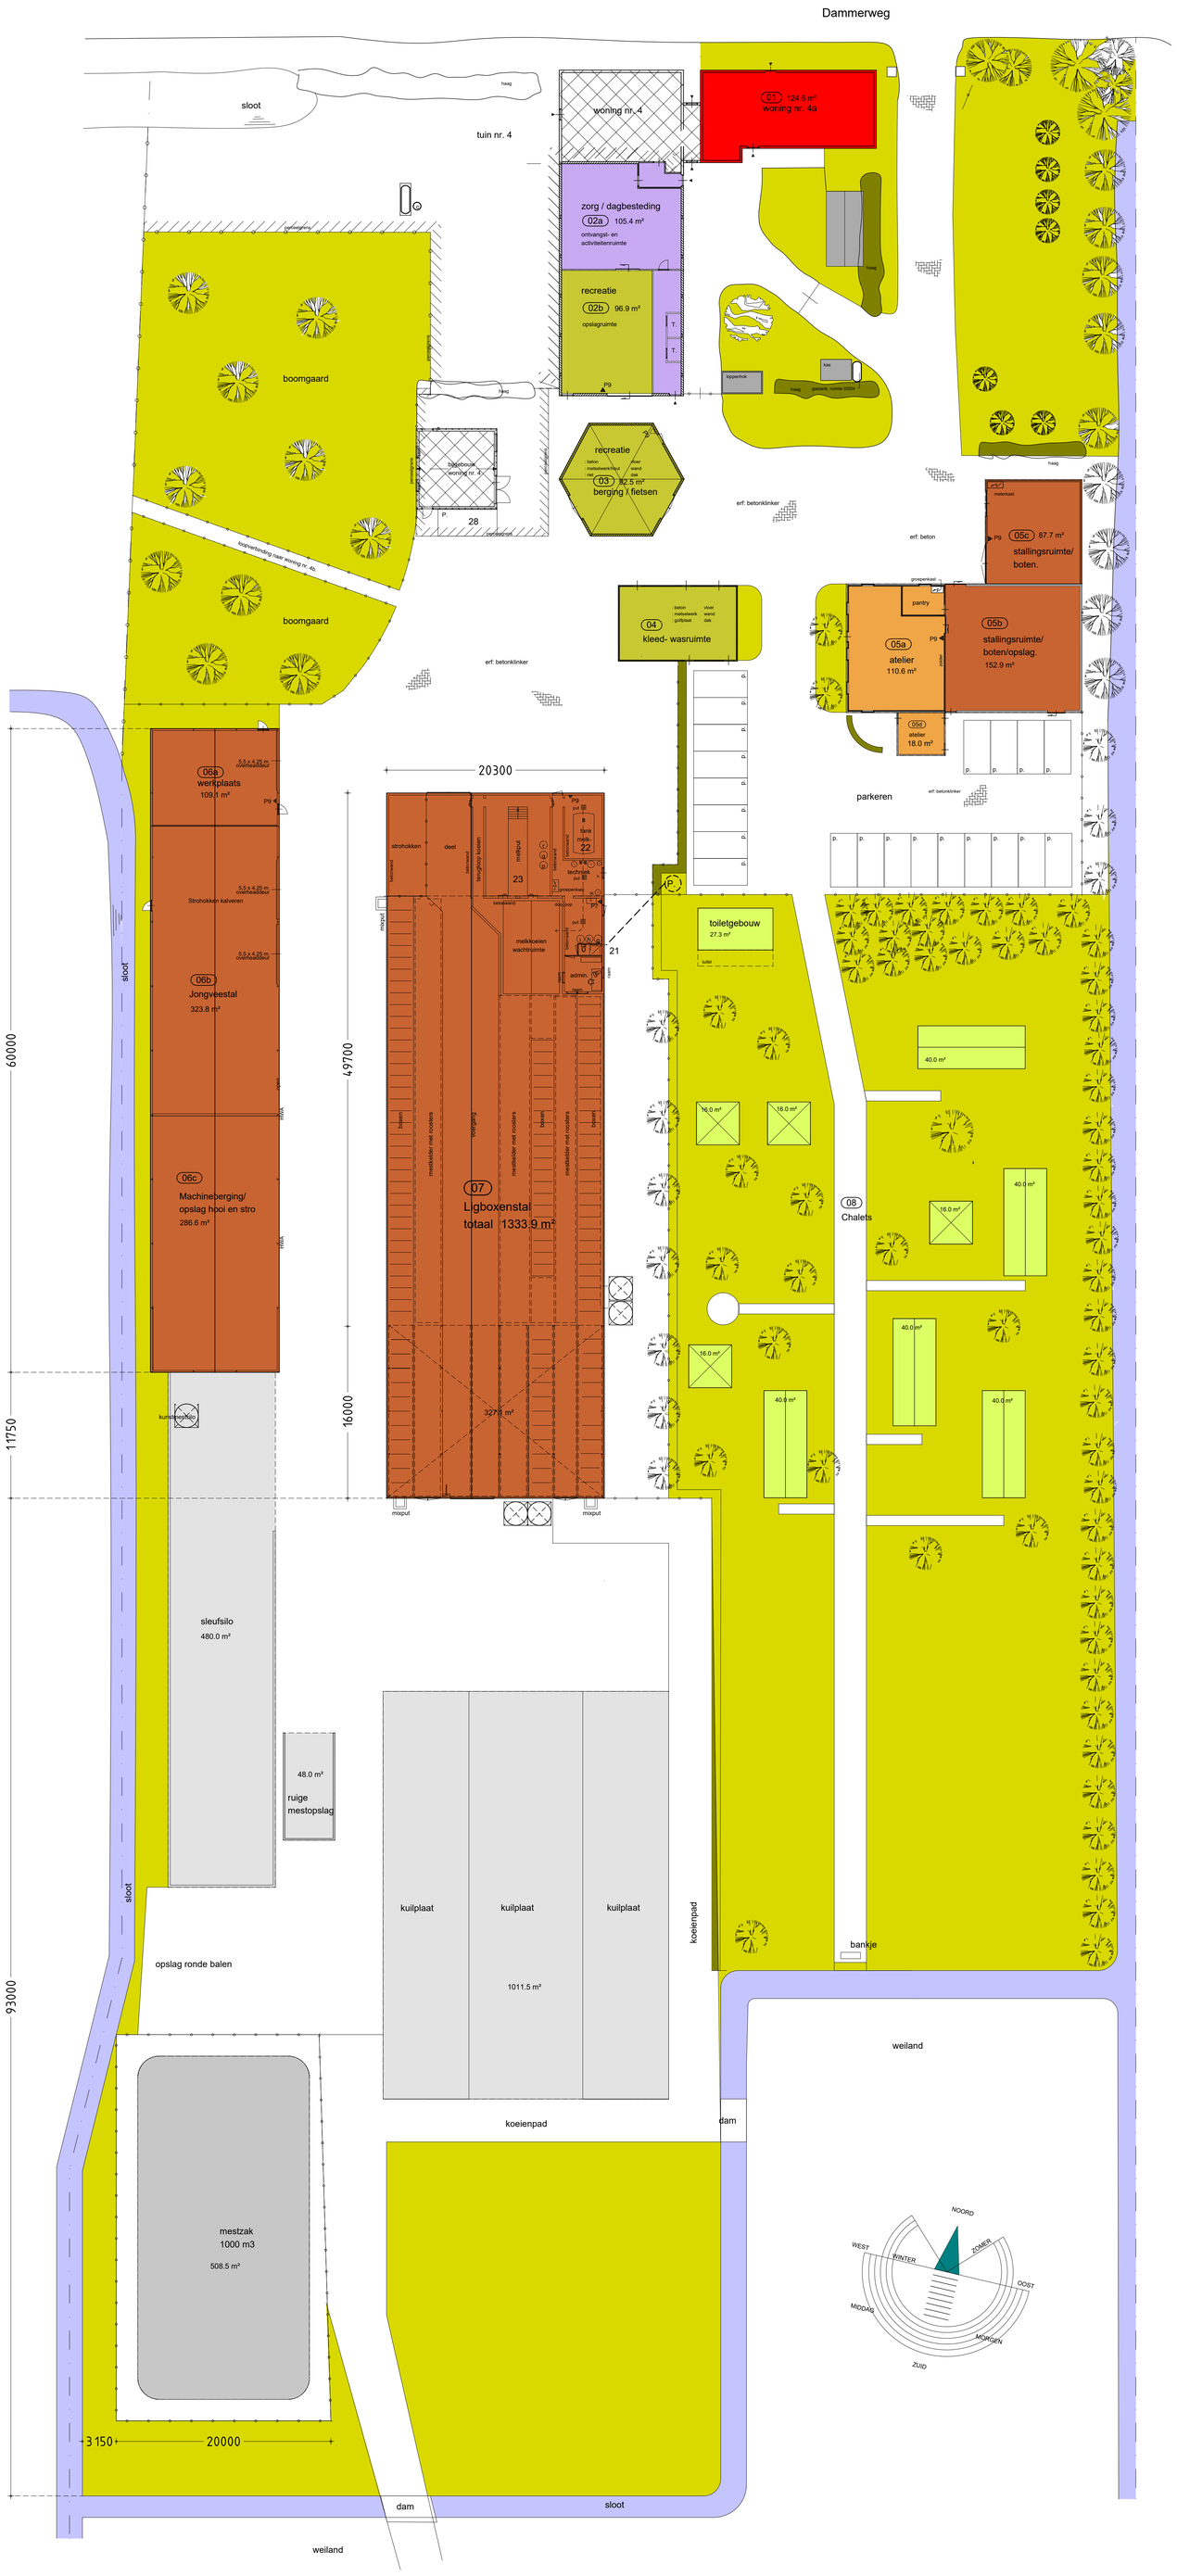


Overzicht bouwhoogten en vergunningen


Nr.	omschrijving	goothoogte:	nokhoogte:	vergunningen:	datum besluit:
01	bedrijfswoning nr. 4a	2,0 - 2,5 m.	4,6 m.	BP-1967-29	07-11-1967
02 *	oude stal (ontvangstruimte en opslagruimte)	1,9 m.	7,0 m.	oorspronkelijke stal ca. 1860	
03 *	hooiberg berging/ fietsen	4,0 m.	7,0 m.	oorspronkelijke hooiberg	
04 *	oude varkensstal (was- en kleedruimte)	2,4 m.	6,0 m.	oorspronkelijke stal ca. 1910	
05	werktuigenberging/garage	3,0 - 4,0 m.	6,5 m.	BP-21-89	25-07-1989
05 **	verbouw en vergroting tot struisvogelhouderij	3,0 - 4,0 m.	6,5 m.	BP-97-13	15-04-1997
06	loods (jongveestal)	4,9 m.	7,5 m.	W-HZ_BOUW-2014-0730	31-03-2015
07	ligboxenstal (bouw)	2,6 - 3,1 m.	5,2 m.	BP-59-72	31-07-1972
07	ligboxenstal (uitbreiding)	3,4 - 4,1 m.	6,2 m.	BP-85-83	29-09-1983
	Wet milieubeheer			WM-2000-08	18-09-2000
07	ligboxenstal (uitbreiding)	2,5 - 3,0 m.	4,9 m.	BP-2000-91	26-02-2001
	Wet milieubeheer (wijziging inrichting)				19-05-2010
	Wet milieubeheer (wijziging inrichting)				13-02-2015
	Wet natuurbescherming			RUD17.215227	13-11-2017
08 *	chalets en hooiberghutten (nevenact.)	2,5 m.	3,5 - 3,7 m.	WABO-2018-0294	20-12-2019

opmerkingen:
* = in gebruik ten behoeve van nevenactiviteit recreatie/zorg;
** = in gebruik als opslagruimte en deels als atelier na opheffing struisvogelhouderij.

Bebouwing Dammerweg 4a (bestaand-nieuw)

Nr.	omschrijving	huidig gebruik	opp. bestaand	opp. te slopen	toekomst. gebruik
01	bedrijfswoning nr. 4a	bedrijfswoning	124,6 m²		bedrijfswoning
02a	ontvangstruimte (oude stal)	recreatie	105,4 m²		recreatie
02b	opslagruimte voor recreatie	recreatie	135,5 m²		recreatie
03	berging/ fietsen	recreatie	92,5 m²		recreatie
04	kleed- /wasruimte (oude varkensstal)	recreatie	78,4 m²		recreatie
05a	atelier	atelier	110,6 m²		atelier
05b	stallingsruimte / boten	stallingsruimte	152,9 m²		stallingsruimte
05c	stallingsruimte / boten / opslag	stallingsruimte	87,7 m²		stallingsruimte
05d	atelier	atelier	18,0 m²		atelier
06a	loods, werkplaats	agrarisch	109,1 m²		recreatie
06b	loods, veestalling	agrarisch	323,8 m²		zorg / dagbesteding
06c	loods, werktuigenberging	agrarisch	286,6 m²		zorg / dagbesteding
07	ligboxenstal	agrarisch	1333,9 m²	1333,9 m²	zorg / dagbesteding
08	chalets	recreatie	291,3 m²		recreatie
	Totaal bestaand / te slopen		3250,3 m²	1333,9 m²	
	Totaal aanwezig na sloop		1916,4 m²		
06	te verbouwen*	agrarisch	ca. 600 m²		zorg / dagbesteding en recreatie

* opmerking: betreft verbouw/aanpassing binnen bestaande gebouwcontour.

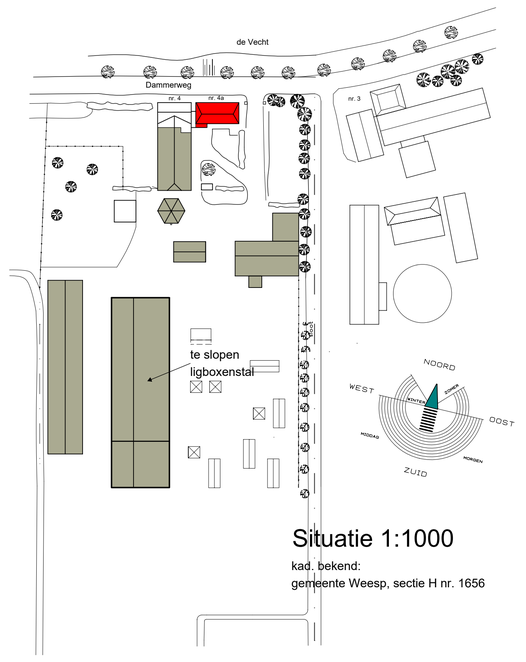

Situatie 1:1000
kad. bekend:
gemeente Weesp, sectie H nr. 1656

wijz. b: betreft volledige sloop ligboxenstal 07
wijz. c: toevoegingen overzicht bouwhoogten en vergunningen.

onderwerp: Wijziging inrichting agrarisch bedrijf (omzetting naar recreatie en zorg/dagbesteding), Dammerweg 4a Weesp.

onderdeel: Terreininrichting BESTAAND

opdrachtgever: dhr. A.J. Galesloot, Dammerweg 4a 1383 HT Weesp. tel: 0294-253447

ARCHITECTENBURO GALESLOOT
BURO VOOR ARCHITECTUUR EN BOUWADVIES
Korte Muiderweg 12a
1382 LS Weesp
tel: 0294 - 457292
e-mail: architect.galesloot@wxs.nl

schaal: 1:250
werknummer: 2023-871
gewijzigd: a: 03-04-2024 b: 11-07-2024 c: 06-09-2024 d: - e: - f: -
datum: 13-12-2023
blad: Terrein-01

TERREIN-INRICHTING BESTAAND