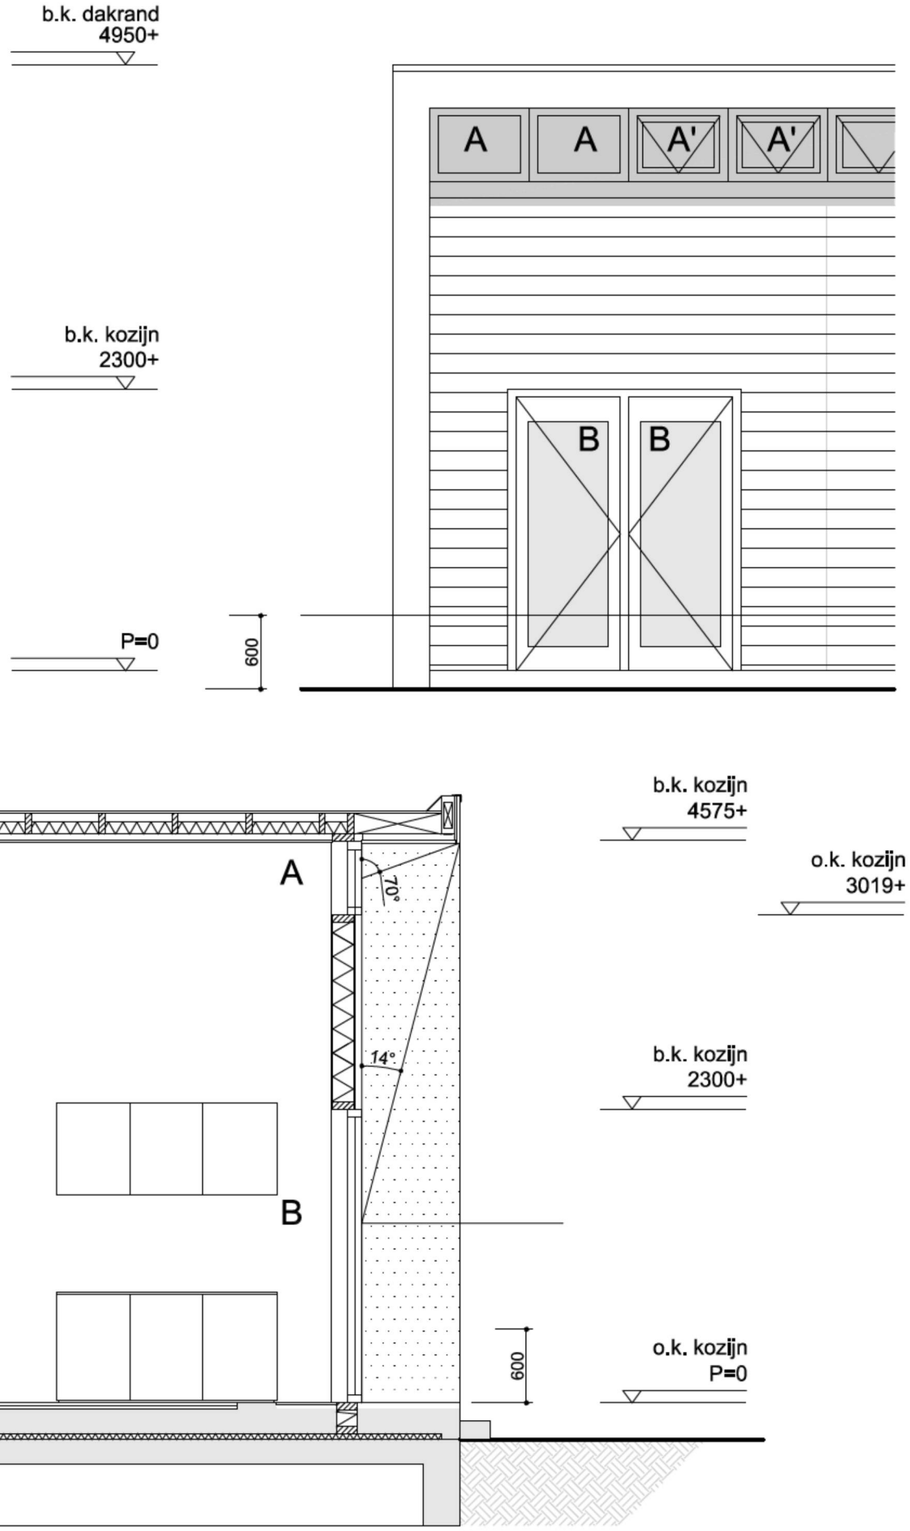

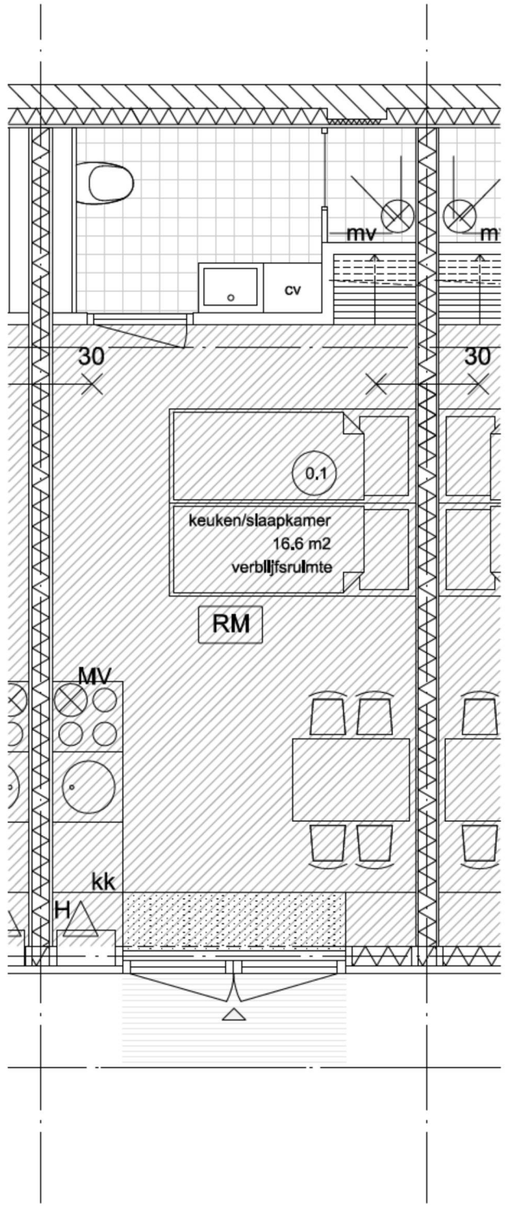

Raam	B	H	Opp.	Alfa	Beta	Cb	Eq. Opp.
A	0.6785	0.465	0.316	25	70	0.27	0.085
A x 2			0.63				0.17
A'	0.5785	0.365	0.211	25	70	0.27	0.056
A' x 2			0.422				0.11
B	0.650	1.583	1.028	25	14	0.77	0.792
B x 2			2.056				1.58
						totaal Ae=	1.86 m2

Eis logiesfunctie nieuwbouw: 7% van de verblijfsgebied
7% van 16.60 m2 = 1.16 m2 daglichtoppervlakte

daglichttoetreding voldoet

Behoort bij de beschikking van
Het dagelijks bestuur van stadsdeel Centrum

NR: BWT 123855
Gemerkt: 08

Gemeente Amsterdam
Stadsdeel Centrum
[redacted]

KNEVEL ARCHITECTEN
Schakelstraat 16 1014AW Amsterdam T: 020 - 68 12 478 F: 020 - 68 24 919 info@knevelarchitecten.nl www.knevelarchitecten.nl

code	PMA-oa
fase	OV
schaal	1:50
formaat	A3
datum	21-04-2011
gewijzigd	a b c d e f g h i
tekening	OV-33

project: Hotel Plantage Muidergracht 35a te Amsterdam
Opstallen achterterrein - GEBOUW 2

opdr.gever: [redacted]

onderwerp: Daglichttoetreding
Aanvraag Omgevingsvergunning