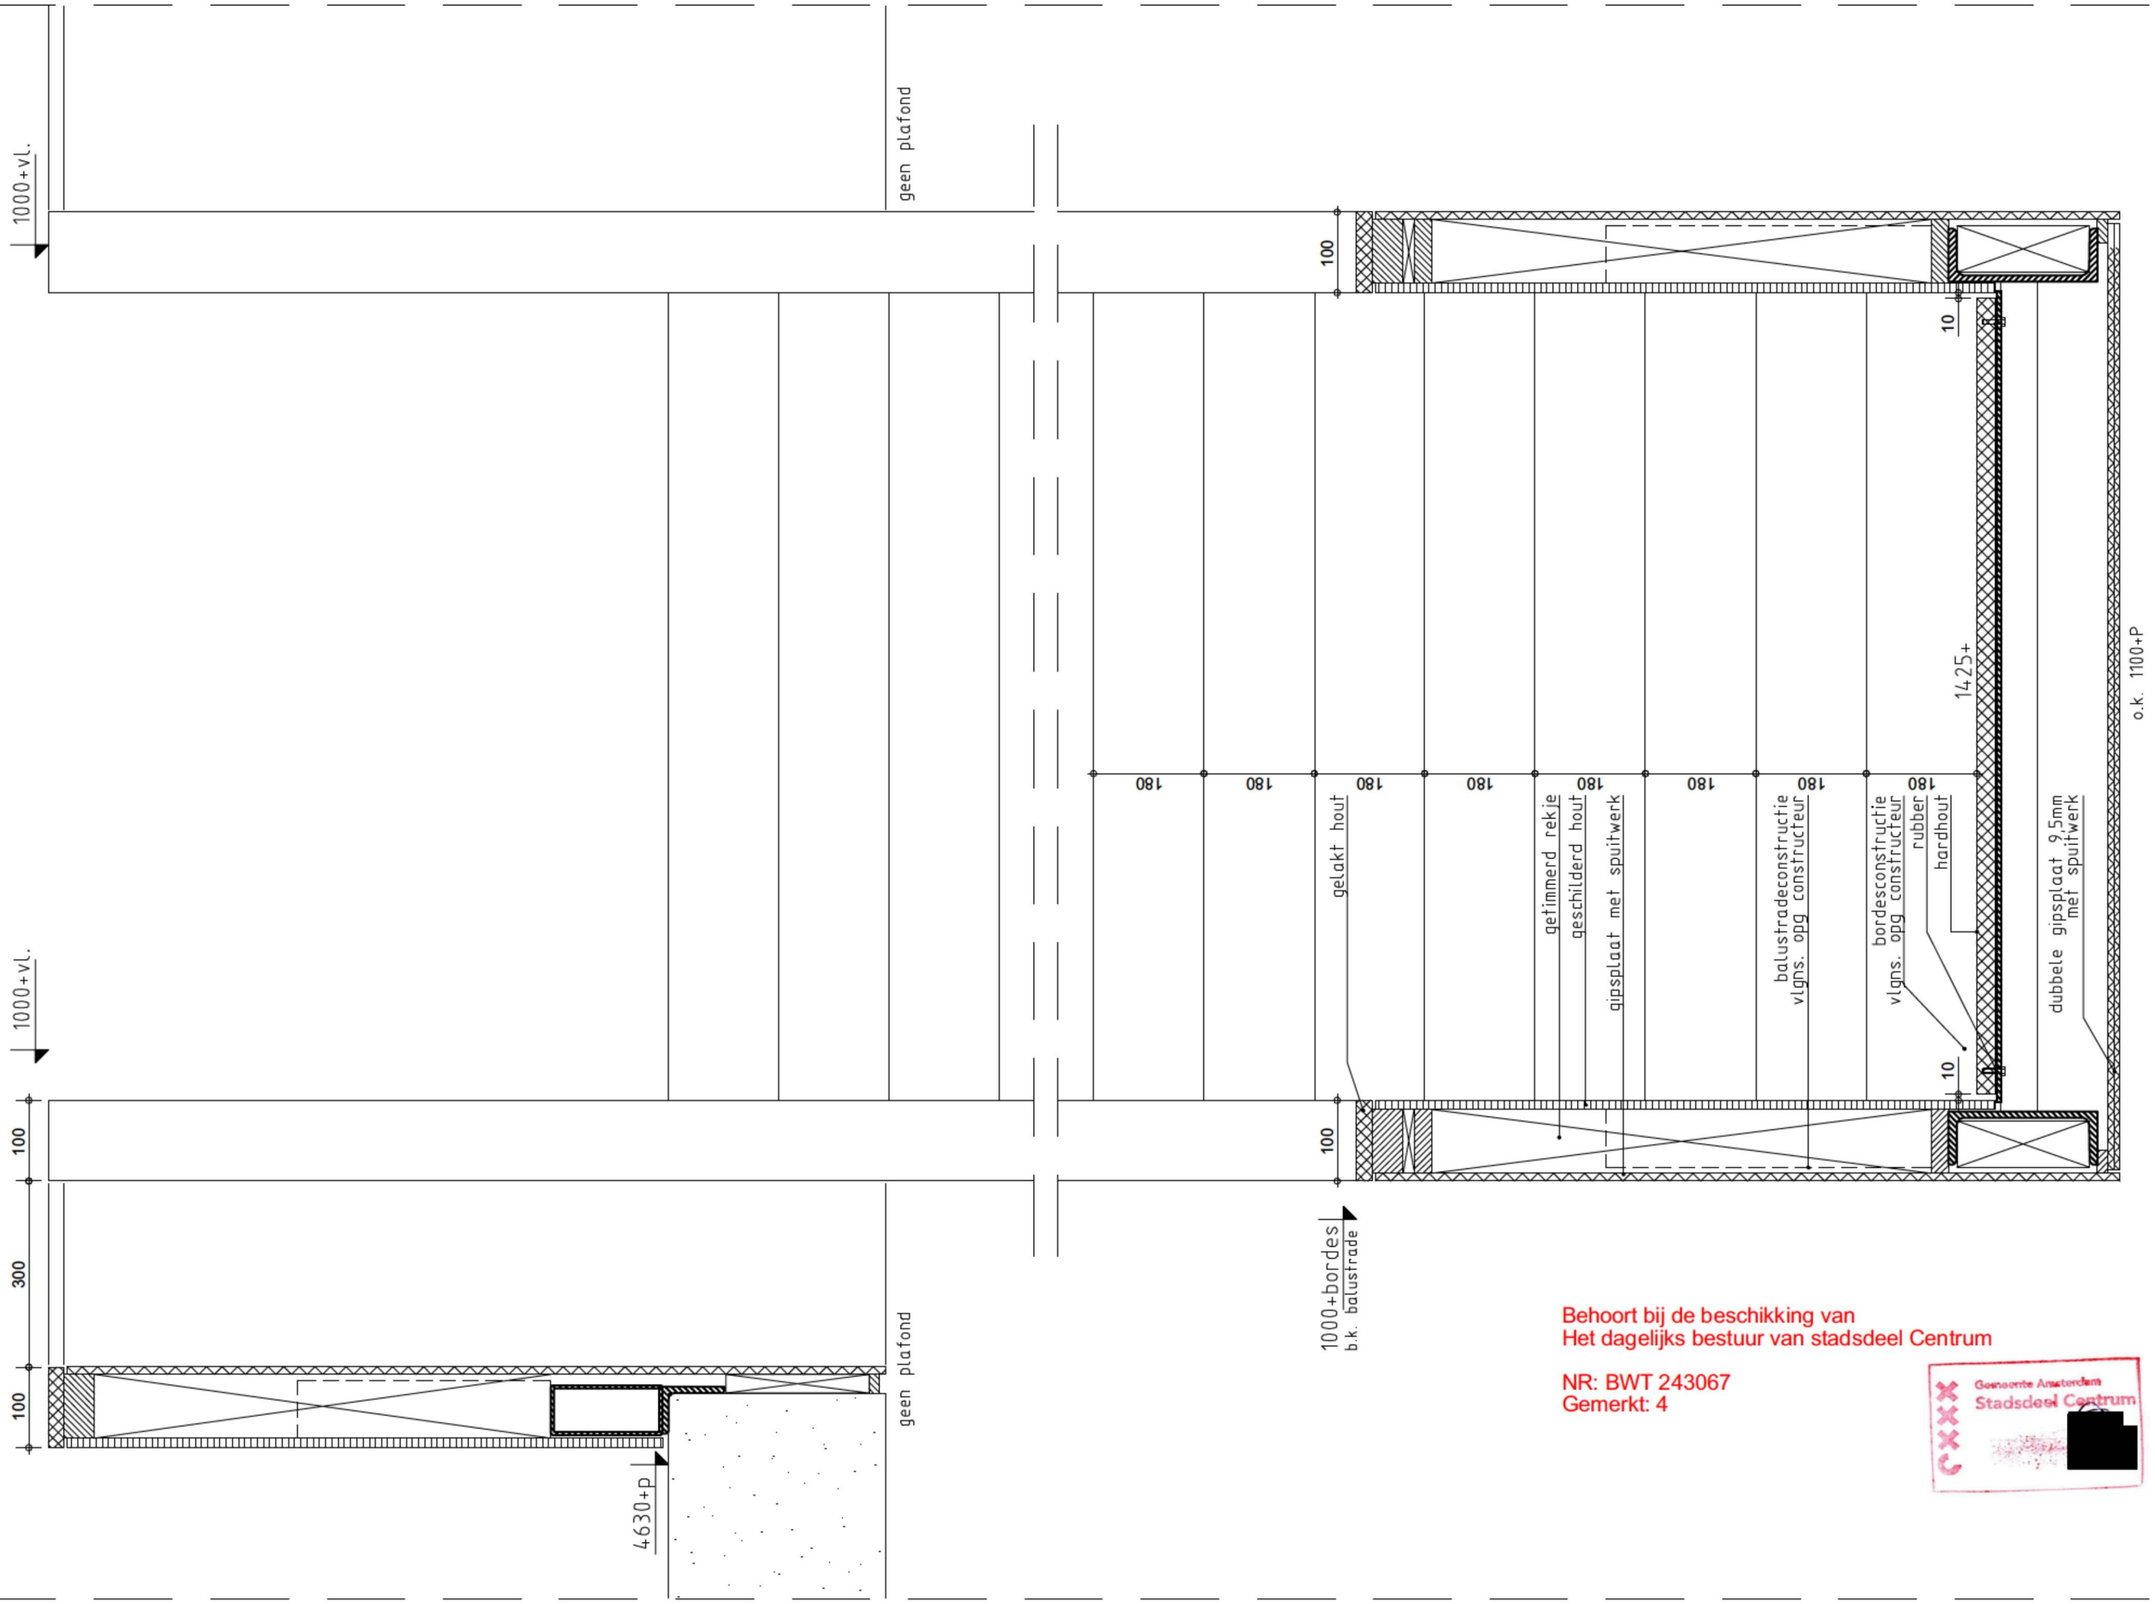

Behoort bij de beschikking van
Het dagelijks bestuur van stadsdeel Centrum

NR: BWT 243067
Gemerkt: 4

Gemeente Amsterdam
Stadsdeel Centrum

OEVERZAAIJER
architectuur en stedebouw

Details Trap Omgevingsaanvraag Muiderstraat 1	11-075ru 10-11-2011	**BA-07** schaal 1:10

P:\Gr11\11 075ru\075.tek\075.2vo\075.tek\075.bk\dwg\BA 01 nieuw.dwg