
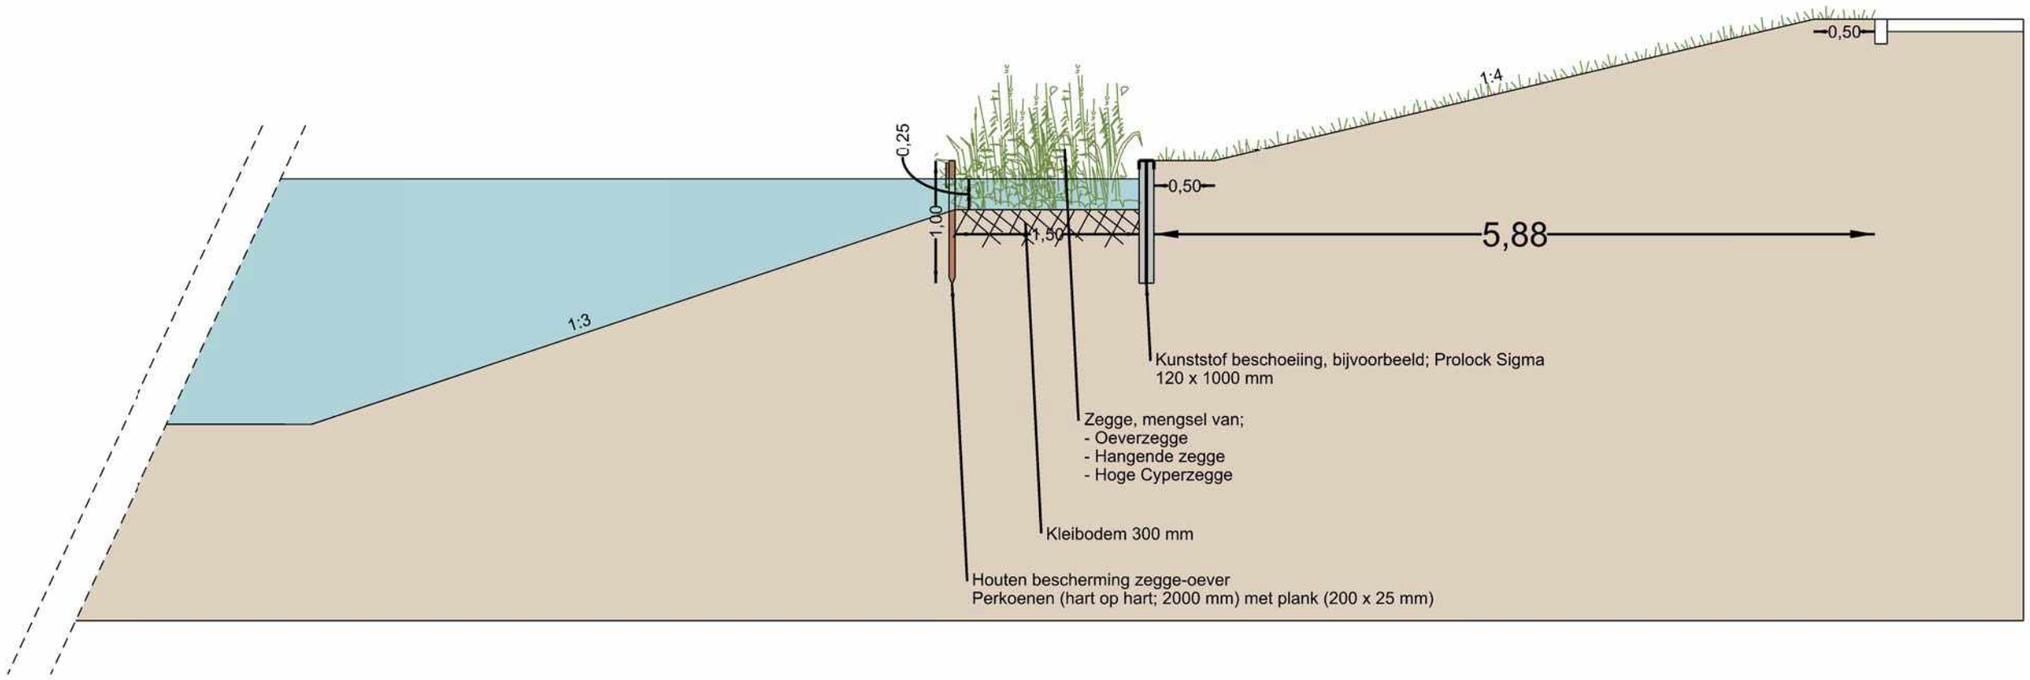


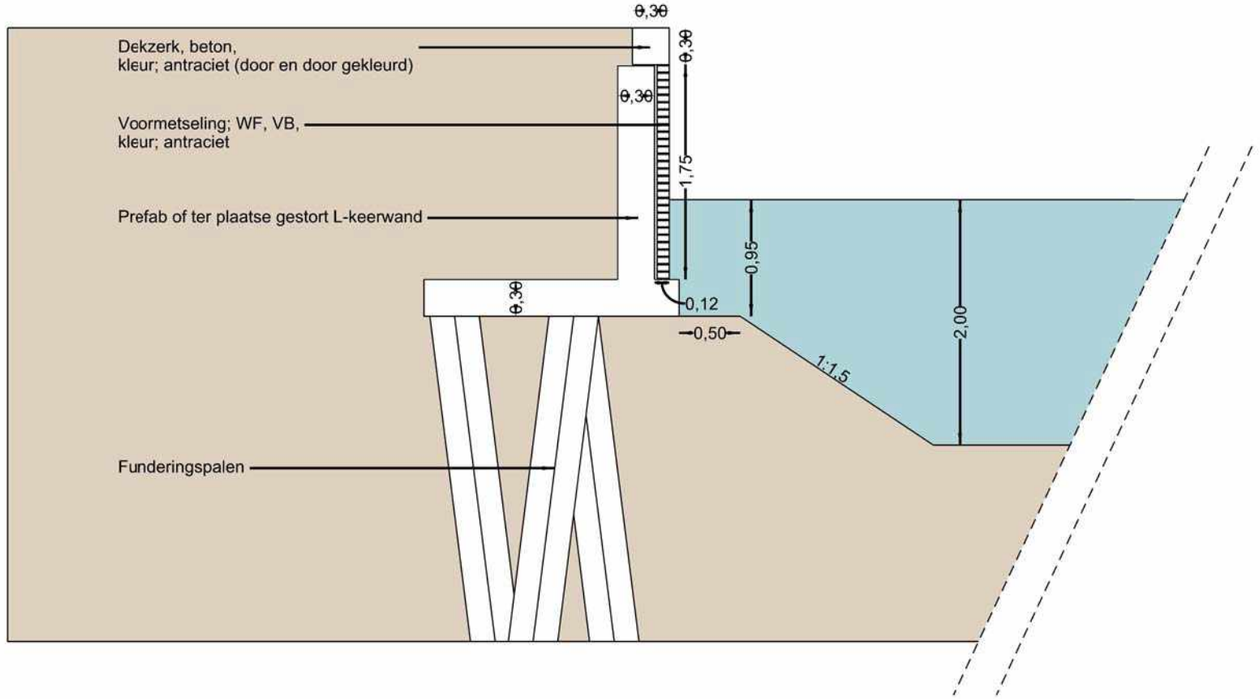

Versie	Datum	Omschrijving wijziging(en)	Tekenaar	Projectleider
01	29-04-2019	eerste versie	DB	FL
03	20-08-2019	diverse aanpassingen	DB	FL
04	24-09-2019	aanpassing oever centrumzijde	DB	FL

Project	CNW Amsterdam	Proj. nr.	17045.C
Onderdeel	Kade / oever details	Tek. nr.	DO 0703
Fase	Definitief Ontwerp (BKP)	Schaal	1:50
Opdrachtgever	Gemeente Amsterdam	Formaat	A3

Bureau Maris b.v.
Gildenveld 18
3892 DG Zeewolde
036 - 5220971
info@bureau-maris.nl

[X] Concept
[ ] Definitief

Akkoord opdrachtgever

printdatum: $DATE$ bestandsnaam: $FILES$

© AUTEURSRECHT VOORBEHOUDEN