


gevelaanzicht
(westgevel blok C )
## enkel glas

doorsnede A

doorsnede B

doorsnede C

doorsnede D

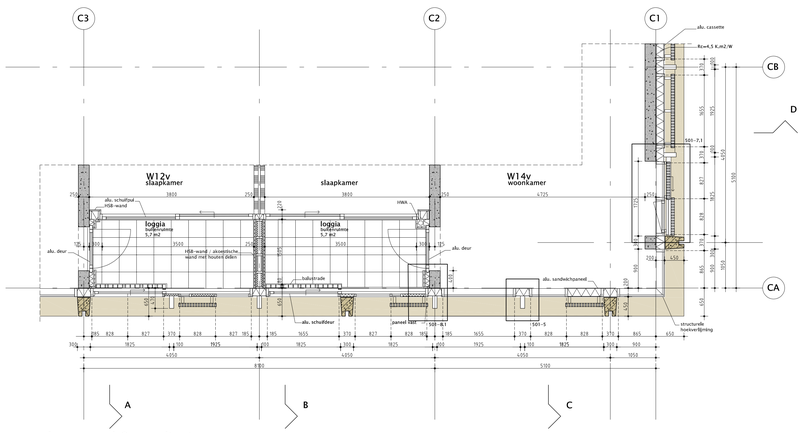


plattegrond 8e verdieping

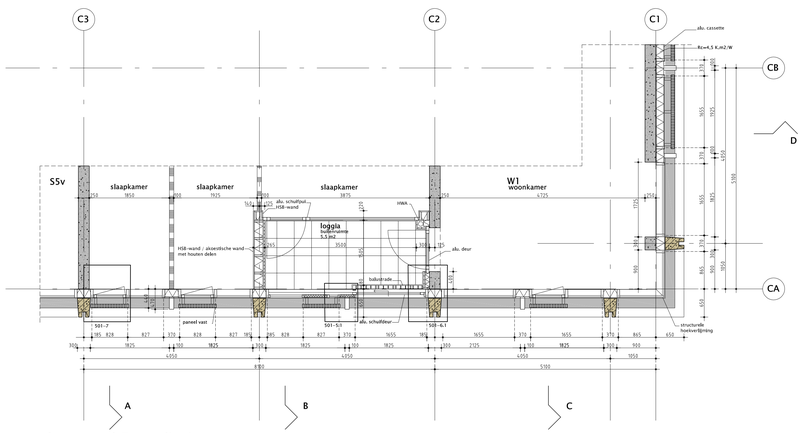


plattegrond 7e verdieping

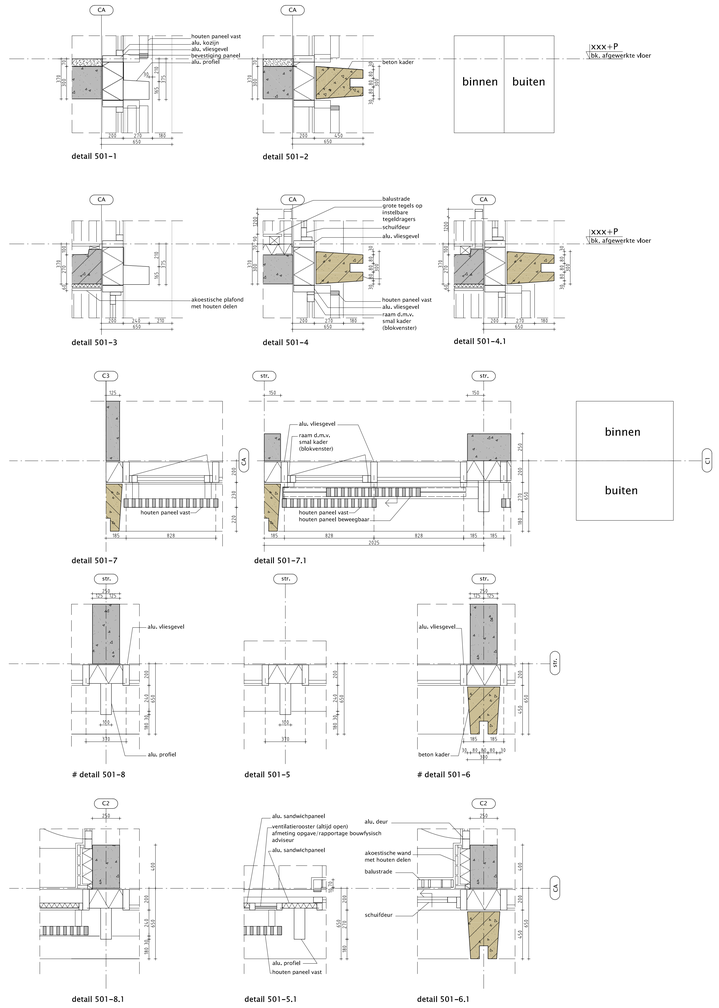


detail 501-1

detail 501-2

detail 501-3

detail 501-4

detail 501-4.1

detail 501-7

detail 501-7.1

# detail 501-8

detail 501-5

# detail 501-6

detail 501-8.1

detail 501-5.1

detail 501-6.1

Details schaal 1:20
# Dit detail is in deze fragementen niet aanwezig
zie ook Details exterieur 1:5 tekeningen DE-501 voor principedetails gevel woningen

Hulpconstructie n.t.b.
Zie voor de geluidwering van de gevel het LBP rapport.
zie voor locatie fragmenten ook de gevels, tekening G-501 en G-502
zie ook details exterieur 1:5 tekeningen DE-501 voor principedetails gevel woningen

Opdrachtgever:
**MRP development**

Project:
**Blokken B&C**

Onderdeel:
**Gevelfragment woning**

Tekeningnummer:
**F-501**

| Werknummer: | Schaal: | Formaat: | Fase: | Status: |
|---|---|---|---|---|
| 2018040 | 1:50/1:20 | A0 | 0V | Definitief |


VenhoevenCS Hoogte kadijk 143 F15 / NL-1018 BB Amsterdam
T +31 (0)20 6220218 / E info@venhoevencs.nl


Gerekend:
28.11.2019

...CS
www.VenhoevenCS.nl