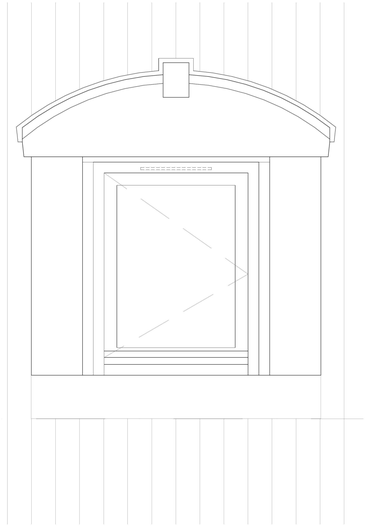

08 detail kozijnnummer 06-15
bestaande dakkapel vervangen
1:10

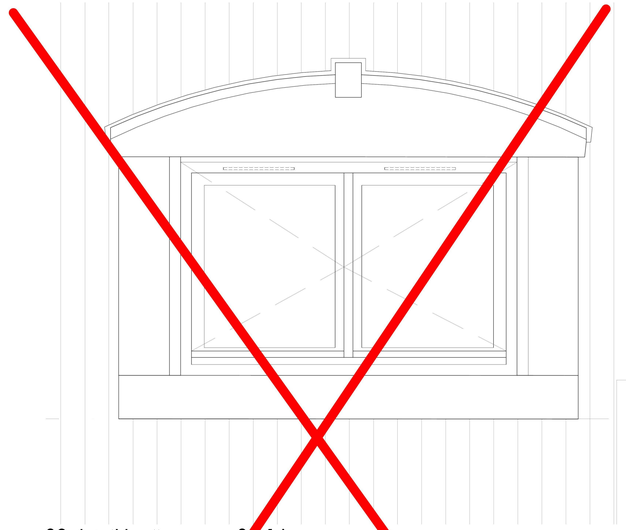

09 detail kozijnnummer 06-16
nieuwe dakkapel
1:10

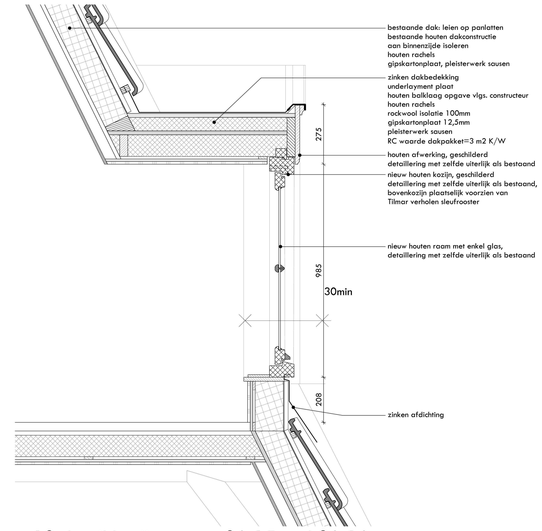

10 detail kozijnnummer 06-15 and 06-16
1:10

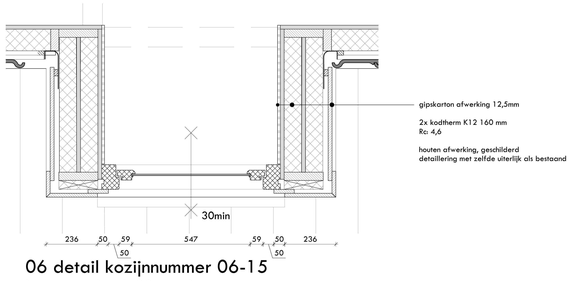

06 detail kozijnnummer 06-15
bestaande dakkapel vervangen
1:10

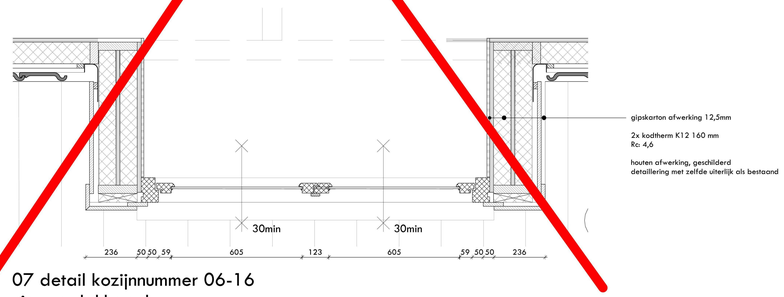

07 detail kozijnnummer 06-16
nieuwe dakkapel
1:10

VERVALLEN

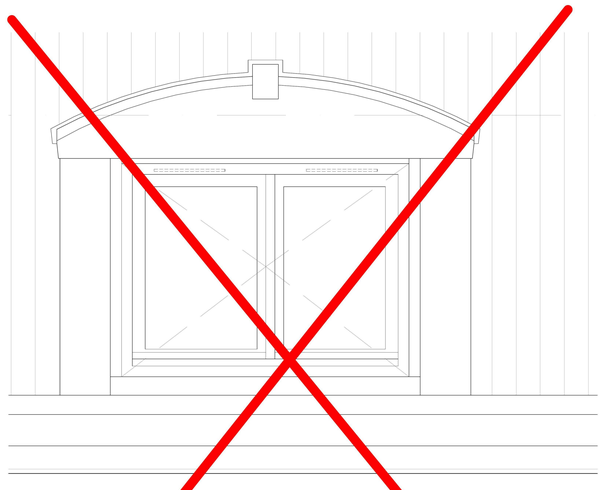

03 detail kozijnnummer 06-13
nieuwe dakkapel
1:10

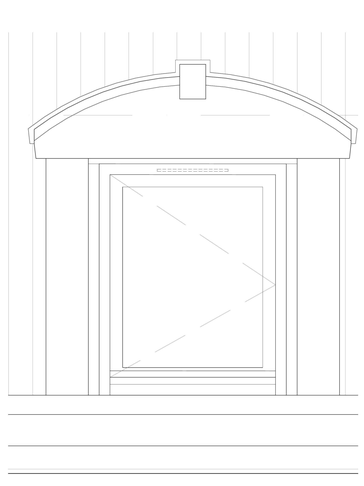

04 detail kozijnnummer 06-12
bestaande dakkapel vervangen
1:10

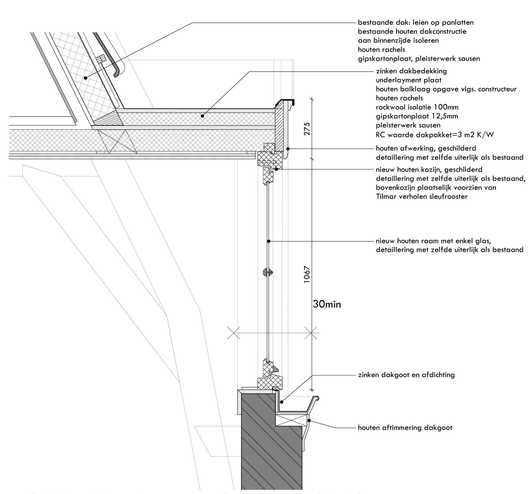

05 detail kozijnnummer 06-12 and 06-13
1:10

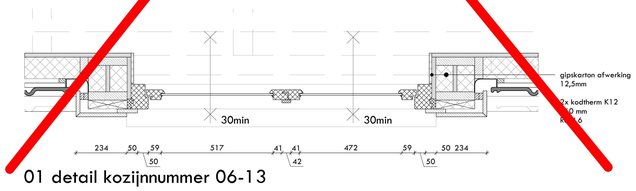

01 detail kozijnnummer 06-13

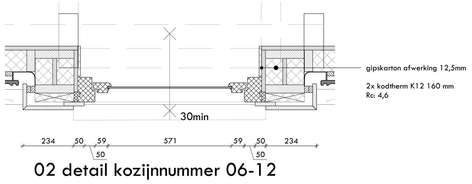

02 detail kozijnnummer 06-12

renvooi

	beton		bestaand beton
	metselwerk		bestaand metselwerk/beton
	binnenwand		bestaand binnenwand
	kalkzandsteen		
	isolatie	RM	rookmelder
	hout	MV	mechanische ventilatie

maatvoering in werk controleren!

staal volgens opgave constructeur
constructief staal brandwerend bekleden (minimaal 60min)

elektrotechnische installatie conform NEN 1010
waterleidingsysteem conform NEN 1006
riolering conform NEN-EN 1838
gasleidingsysteem conform NEN 1078
ventilatie conform NEN 1087

nieuwe situatie

opdrachtgever confidential	gewijzigd A 26.02.2018 E	B F	C G	D H
project 370 BLOEMGRACHT 99 bloemgracht 99 1016 KH amsterdam onderwerp	schaal 1:10	formaat A0	tekenaar MT	gemaakt 26-01-2018
	projectnummer 370	fase DO	code 05	nummer 00

allard architecture bv
keizersgracht 126
1015 cw amsterdam
t +31 20 620 55 99
f +31 20 620 63 80
info@allardarchitecture.com
www.allardarchitecture.com

© allard architecture