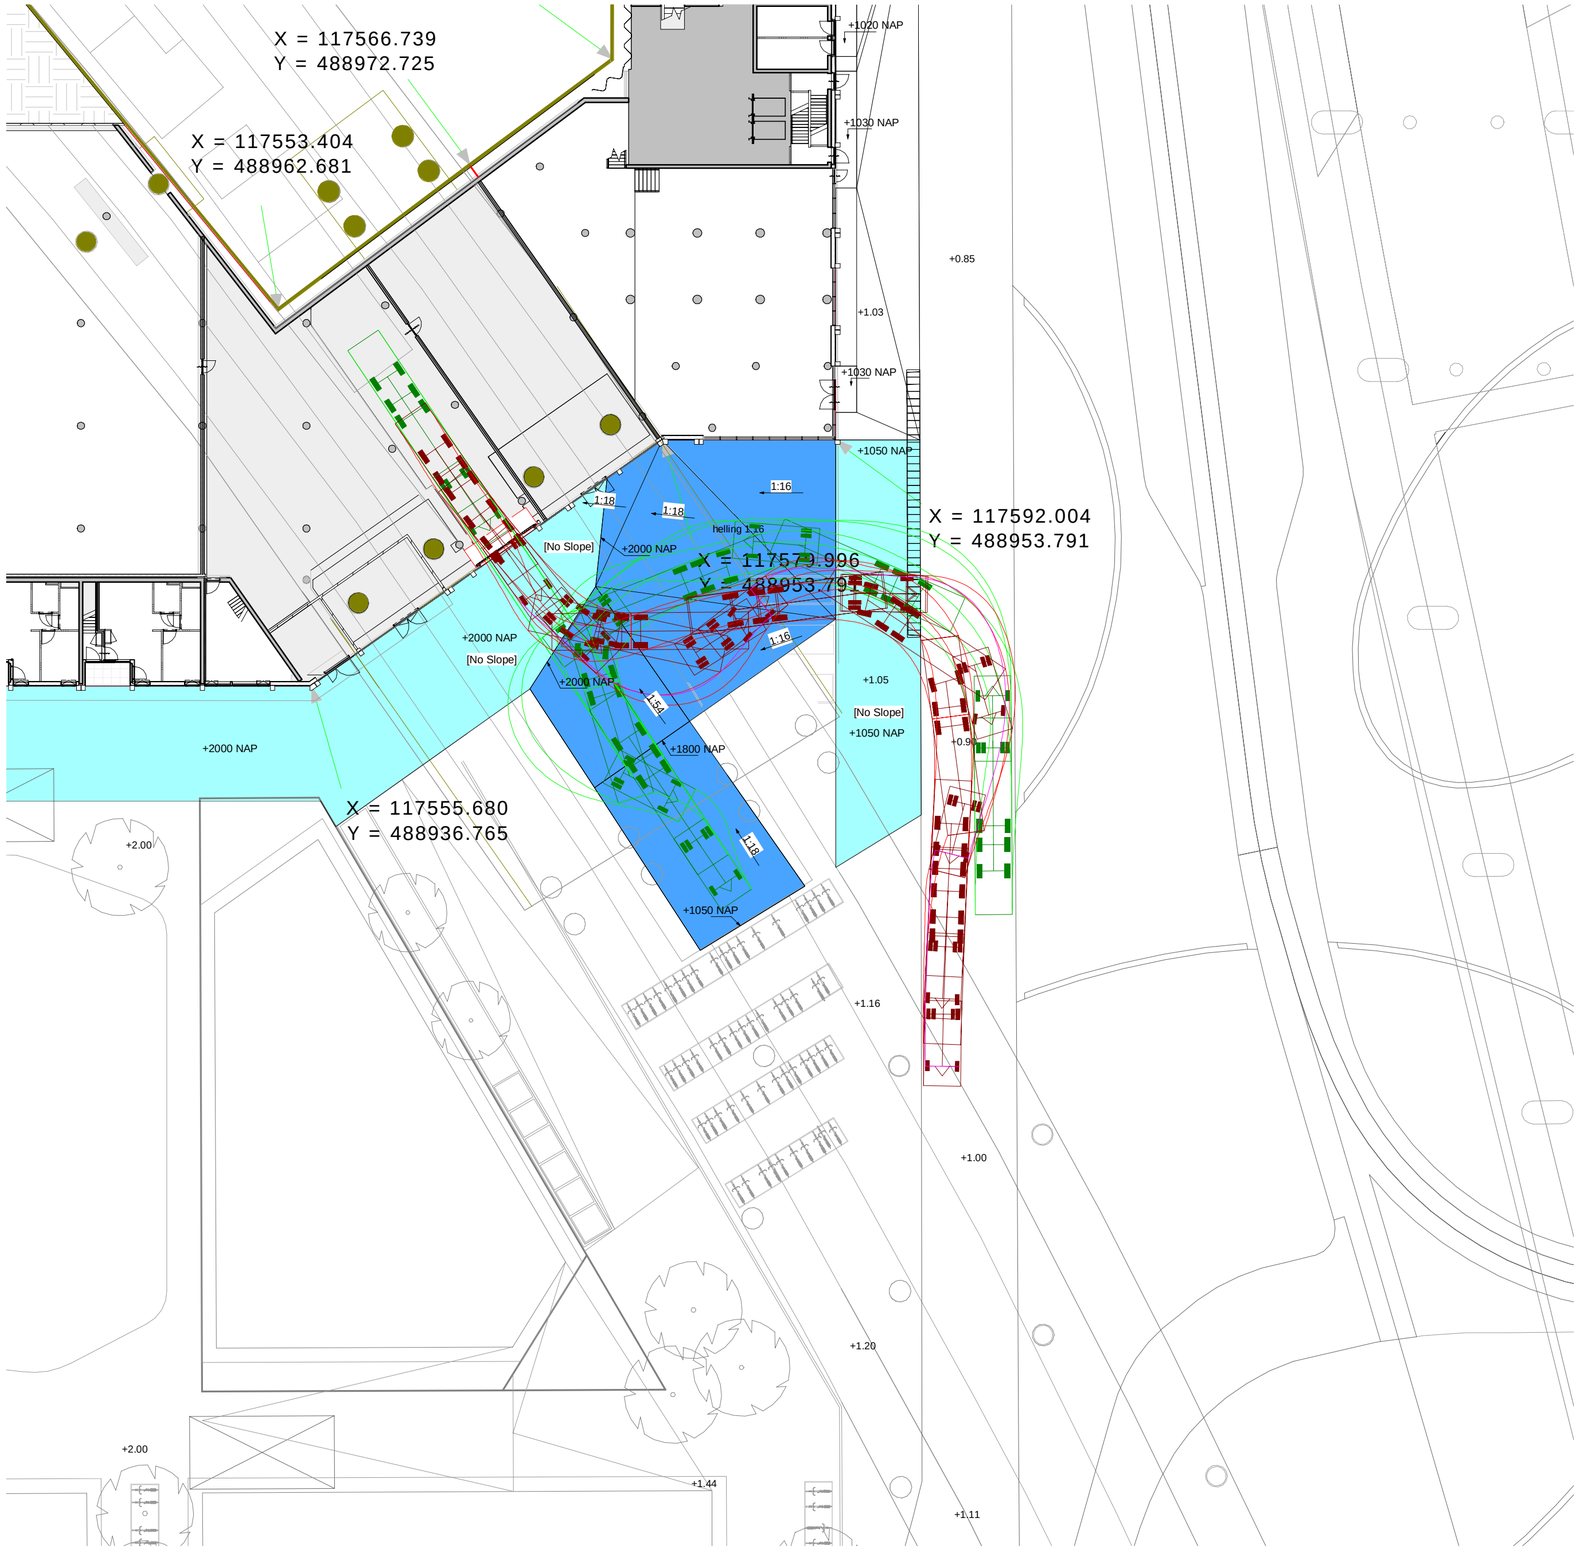

00-101 situatie begane grond + draaicirkels

MVSA
Architects

MVSA b.v.

P.O. [redacted] 2737
1000 CS Amsterdam
The Netherlands

tel. [redacted]
office@mvsa.nl
www.mvsa-architects.com

project

Crossroads
Amsterdam Sloterdijk
Kavel O blok 5 en 10

opdrachtgever
VOF Romans I

onderwerp
2.0 Situatie

datum
18-11-2021

gewijzigd
a.
b.
c.
d.
e.
f.
g.

project
18329

onderdeel
nieuwe situatie draaicirkels

schaal
1:300

formaat
A2

fase
TO

status
concept

tekeningnummer
2.0-103