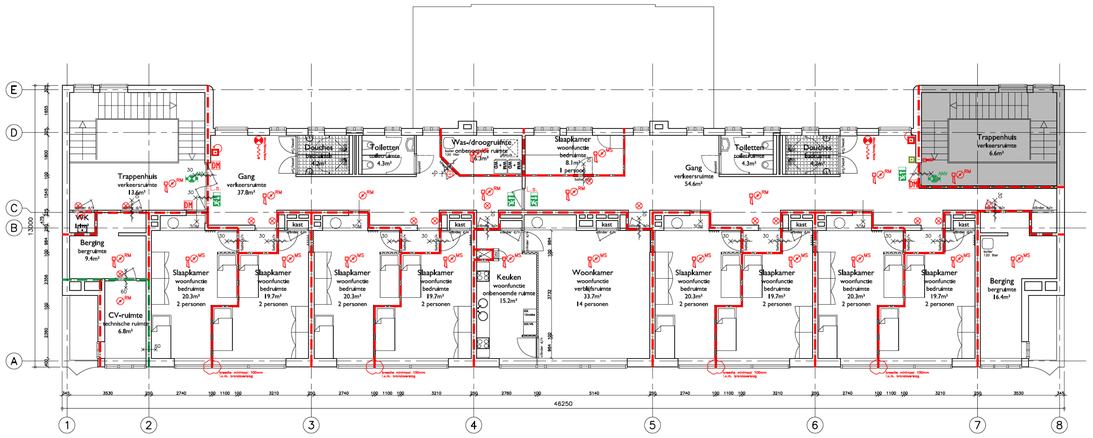



Tweede Verdieping

Woonfunctie:
BVO 494 m2
GBO 432 m2
VGO 198 m2

Onderwijsfunctie:
BVO 31.9 m2
GBO 26.9 m2
VGO 0.0 m2

maximaal aantal personen 2e verdieping: 17
maximaal aantal personen totale gebouw: 26

maximaal aantal personen 2e verdieping: –
maximaal aantal personen totale gebouw: 182

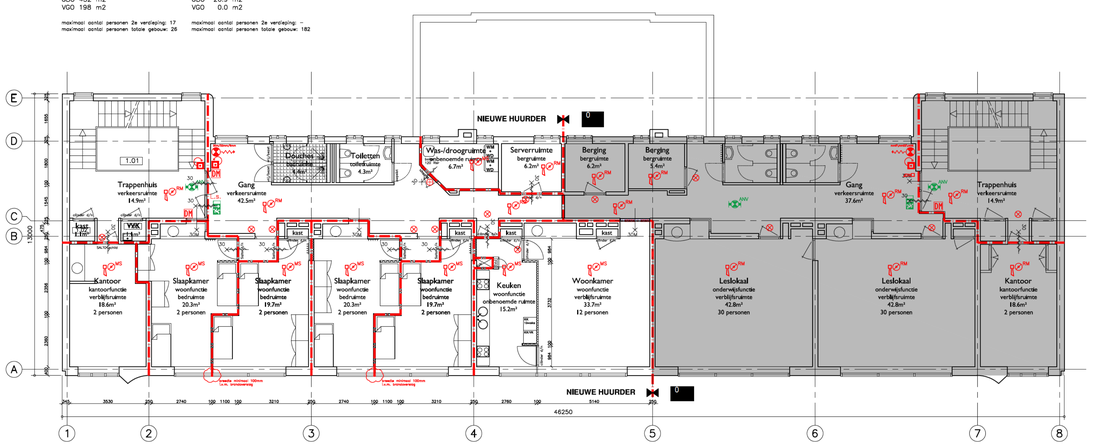


Eerste Verdieping

Woonfunctie:
BVO 298 m2
GBO 262 m2
VGO 131 m2

Onderwijsfunctie:
BVO 239 m2
GBO 210 m2
VGO 104 m2

maximaal aantal personen 1e verdieping: 14
maximaal aantal personen totale gebouw: 26

maximaal aantal personen 1e verdieping: 62
maximaal aantal personen totale gebouw: 182

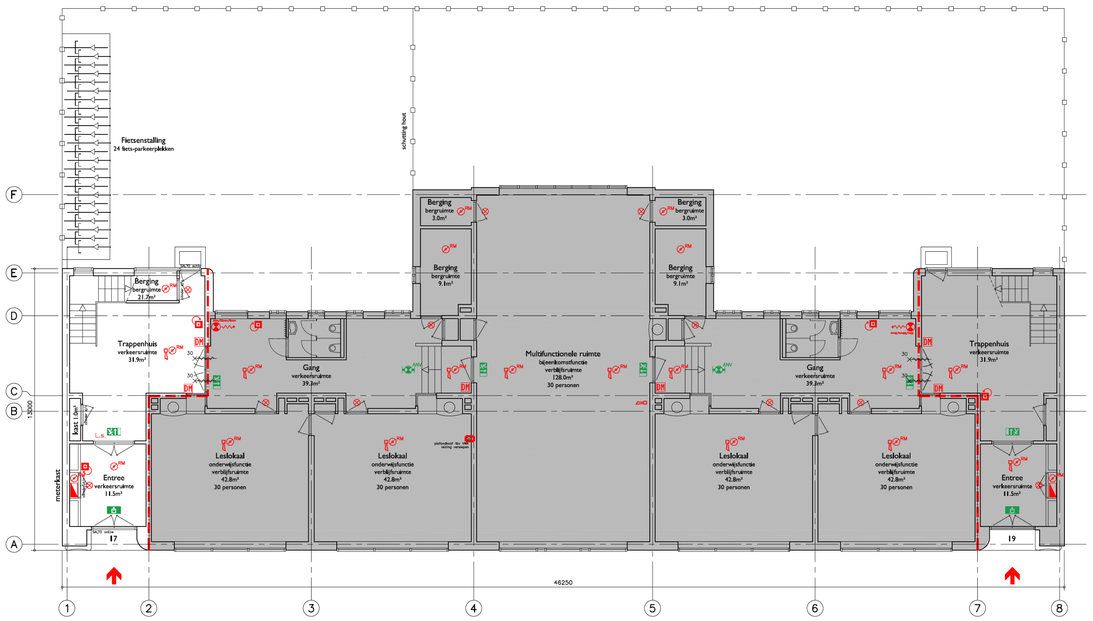


Begane Grond

Woonfunctie:
BVO 65.5 m2
GBO 55.6 m2
VGO 0.0 m2

Onderwijsfunctie:
BVO 545 m2
GBO 485 m2
VGO 299 m2

maximaal aantal personen begane grond: 0
maximaal aantal personen totale gebouw: 26

maximaal aantal personen begane grond: 120
maximaal aantal personen totale gebouw: 182

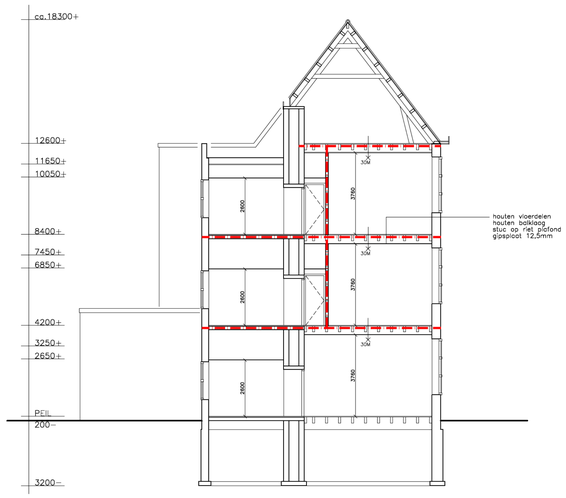

Principedoorsnede


Oppervlakten vlgs NEN 2580

GEBOUW TOTAAL BVO = 1674 m2
GEBOUW TOTAAL GBO = 1444 m2

3 BRANDCOMPARTIMENTEN
B.C. 1 GBO = 429+171 = 600 m2 (ROC begane grond en 1e verdieping)
B.C. 2 GBO = 222+389 = 611 m2 (woonfunctie 1e en 2e verdieping)
B.C. 3 GBO = 7 m2 (cv-ruimte)

ROC (onderwijsfunctie) BVO = 816 m2
ROC (onderwijsfunctie) GBO = 694 m2
ROC (onderwijsfunctie) bezetting: 182 personen (maximaal)

ongedocumenteerden BVO = 858 m2
ongedocumenteerden GBO = 750 m2
ongedocumenteerden bezetting: 26 personen
slaapkamers zijn subbrandcompartiment 30 minuten wbdbo

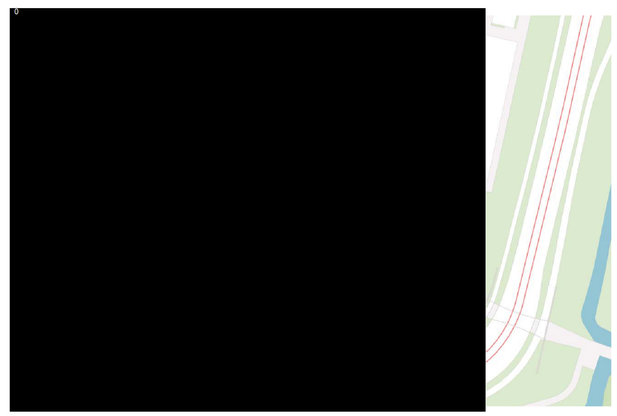



Situatie

schaal 1:1000

MATEN IN HET WERK TE CONTROLEREN

RENVOOI

- 60 minuten brandwerendheid conform NEN 6068
- 30 minuten brandwerendheid conform NEN 6068
- De brandwerende wanden lopen door tot de onderkant van de vloer of dakconstructie.
- De brandwerendheid van doorvoeringen door brandwerende wanden of vloeren is gelijk aan die van de desbetreffende wand of vloer e.e.a. conform de NEN 6069 of de NEN–EN 1366 – 3+4
- WBD via schachten, kokers en kanalen door brandscheidingen tenminste 30 minuten.
- Deur die zelfsluitend is uitgevoerd en in combinatie met het kozijn een brandwerendheid bezit van tenminste 30 minuten
- Deur die in combinatie met het kozijn een brandwerendheid bezit van tenminste 30 minuten
- Deur die zelfsluitend is uitgevoerd en in combinatie met het kozijn een brandwerendheid bezit van tenminste 60 minuten
- Brandslanghaspel 30m/22mm/6mm. Welke voldoet aan het gestelde in hoofdstuk 3 van het boekwerk "Brandbeveiligingsinstallaties" van Brandweer Nederland, 3e druk juni 2012.
- Koolzuursneeuwblusser gevuld met tenminste 5 KG. koolzuursneeuw, welke voldoet aan de NEN 2559
- Sproeischuimblusser gevuld met tenminste 6 liter schuim welke voldoet aan de NEN 2559
- Deur welke te openen is zonder gebruik te maken van losse hulpmiddelen.Uitvoering volgens NEN–EN 179 "Hang en sluitwerk; sluitingen voor nooduitgangen met een deurkruk of drukplaat; Eisen en beproevingsmethoden".
- Panieksluiting. Deur moet draaien met de vluchtrichting mee. Te openen middels een paniekbalk. Uitvoering volgens NEN–EN 1125 "Hang en sluitwerk; paniekuitgangen voor vluchtdeuren met een horizontale bedieningsstang; Eisen en beproevingsmethoden"
- Vluchtweg aanduidingsbord/ transparant verlichtingsarmaturen conform de pictogrammen zoals deze zijn vermeld in de NEN 6088. Projectering conform hoofdstuk 11 van het boek "Brandbeveiligingsinstallaties" van Brandweer Nederland, 3e druk juni 2012, NEN–EN 1838 en NE–EN–ISO 7010
- Ruimte voorzien van noodverlichting. Uitvoering en projectering conform hoofdstuk 11 van het boek "Brandbeveiligingsinstallaties" van Brandweer Nederland, 3e druk juni 2012 en de NEN–EN 1838.
- Hoofdpaneel brandmeldcentrale
- Nevenpaneel brandmeldcentrale
- Handbrandmelder
- Rookmelder (optisch) als bedoeld in NEN 2555
- Rookmelder (multi–sensor) als bedoeld in NEN 2555
- Slow whoop
- Nevenindicator
- Nevenindicator (waterdicht)
- Kleefmagneet
- Dagmaat deur in cm
- Flitslicht
- Brandweerschakelaar
- Blusdeken, afmetingen 1,80 x 2,20m
- EHBO kit
- brandweeringang
- overige ingang

In het pand zijn de volgende installaties aangebracht:

Nood en transparant verlichtingsinstallaties, uitgevoerd conform NEN 6088, NEN–EN 1838 en NEN–EN–ISO 7010.

Brandmeldinstallatie conform NEN 2535 met doormelding naar particuliere alarmcentrale.
Beheer en controle van de brandmeldinstallatie voldoet aan het gestelde in NEN 2654–1.

Ontruimingsinstallatie type B uitgevoerd conform NEN 2575. Beheer en controle van de ontruimingsinstallatie voldoet aan het gestelde in NEN 2654–2.

Uitvoering brandbeveiligingsinstallaties conform het boek "Brandbeveiligingsinstallaties" van Brandweer Nederland, 3e druk juni 2012.

De ventilatie– en luchtbehandelingsinstallatie moet voldoen aan het gestelde in hoofdstuk 13 van het boek "Brandbeveiligingsinstallaties" van Brandweer Nederland, 3e druk juni 2012.

De brandblusinstallatie (brandslanghaspels) conform NEN–EN 671–1.

Nieuw aan te brengen materialen voldoen tenminste aan:

- in gangen en trappenhuizen brandklasse Bs2 en voor beloopbare vlakken Cfls1fl.
- overige ruimten brandklasse Ds2 en voor beloopbare vlakken Dfls1fl.

PREMARK
ADVIES EN ARCHITECTUUR
CONTACTWEG 133 2E
1014 BJ AMSTERDAM
TEL: 020–6387520
FAX: 020–6387530
E-MAIL: INFO@PREMARK.NL

ARCHITECT	0
GETEKEND DOOR	ng
OPDRACHTGEVER	Gemeente Amsterdam afdeling Vastgoed
WERK	**Huisvesting ongedocumenteerden Brandveilig Gebruik**
WERKADRES	0 1095
SCHAAL	1:100
FORMAAT	A0
DATUM	08–10–2019
WERKNR	19.500.149

DATUM GET	WIJZIGING
a 21–11–2019	
b 30–01–2020	loglesfunctie
c 19–03–2020	
d	
e	
f	
g	

TEK.NR **500.149.11**
ONDERDEEL **Plattegronden Nieuw**