BLUSPUNT NR. 460

Toekomstige berging (24m²)

Aanduiding parkeervakken.
BSS KF wit om en om

Kabelstrook nutsvoorzieningen woonwagen

INDICATIEVE OPSTELPLAATS T.B.V. HULPDIENSTEN

Zaagsnede asfalt

Leeg- en overloop wadi naar bestaande watergang

DWA aansluiten op bestaand rioolnet

BLUSPUNT NR. 452a

Situatie
Schaal 1:200

0 2 4 6 8m

## LEGENDA

ALGEMEEN
- BESTAANDE SITUATIE
- KADASTRALE GRENS
- BESTAANDE BEBOUWING
- BESTAANDE BOOM
- NIEUWE WOONWAGEN
  AFMETING 5X15M = 75M²

RIOLERING
- HWA-RIOOL
  Ø160 PVC, GRIJS
- REGENWATERAFVOER DAK
  Ø90 PVC, GRIJS
- INSPECTIEPUT HWA-RIOOL
  Ø315 PVC
- DWA-RIOOL
  Ø160 PVC, ROOD/BRUIN
- INSPECTIEPUT DWA-RIOOL
  Ø315 PVC


KANTOPSLUITING
- OPSLUITBAND
  100X200MM KLEUR GRIJS

VERHARDING
- BETONSTRAATSTENEN
  KEIFORMAAT KLEUR ZWART, ELLEBOOGVERBAND
- BETONSTRAATSTENEN
  KEIFORMAAT KLEUR GRIJS, ELLEBOOGVERBAND

GROENVOORZIENING
- AAN TE BRENGEN NIEUWE WADI
  DIEPTE 500MM, TALUD 1:2
  DAKOPP. 100M², MIN BERGINGSEIS 60MM = 6.0M³
  WATERDIEPTE 300MM, BODEMOPP. 22M²,
  BESCHIKBARE BERGING 6.6M³
  MET ZOWEL LEEG- ALS OVERLOOPVOORZIENING OP BESTAANDE WATERGANG

K&L
- DATA
- EUROFIBER
- ZIGGO
- LAAGSPANNING
- MIDDENSPANNING
- HOGE DRUK GASLEIDING
- LAGE DRUK GASLEIDING
- BUISLEIDING GEVAARLIJKE INHOUD
  GASUNIE MET BESCHERMGRENS 2X20M
- WATERLEIDING
- RIOOL OP DRUK
  WATERNET
- RIOOL VRIJVERVAL
  WATERNET

OVERIGE
- BESTAANDE LICHTMAST
- BESTAANDE KUNSTWERK SLUIS WATERNET (CF KLIC)
- BESTAAND BLUSPUNT
- NIEUW TE PLAATSEN HEKWERK
- VOORGESTELDE K&L STROOK
  BREEDTE 1M

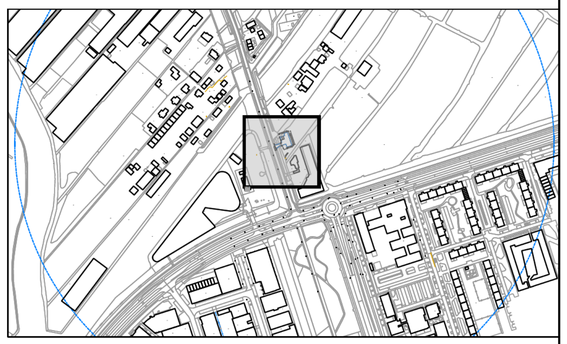

Maten in meters, tenzij anders vermeld
Materiaalmaten in mm, tenzij anders vermeld
Peilmaten in meters t.o.v. N.A.P., tenzij anders vermeld
Diameters in mm, tenzij anders vermeld

Hoewel de ligging van de kabels en leidingen zo nauwkeurig mogelijk is weergegeven, geschiedt de beschikbaarstelling van deze kabels en leidingen en de daaruit blijkende gegevens, onder de uitdrukkelijke voorwaarde, dat door ons generlei aansprakelijkheid of verantwoordelijkheid wordt aanvaard, voor eventueel blijvende onvolledigheden of on-juistheden de verkrijger ons vrijwaart tegen alle aanspraken van derden.
Wij verzoeken nadrukkelijk, bij werkzaamheden in de nabijheid van kabels en leidingen, tijdig met het desbetreffende nutsbedrijf overleg te plegen, omdat tussentijdse wijziging van de situatie of de kabel of de leiding mogelijk is en mede omdat de huisaansluitingen niet op deze tekening zijn weergegeven.

| versie | omschrijving | datum | getekend | vrijgegeven |
|---|---|---|---|---|
| 3.0 | Feedback verwerkt, gem. Amsterdam | 14-10-2025 | 5.1,2,e | |
| 2.0 | Wadi bijgevoegd | 02-10-2025 | | |
| 1 | Eerste uitgave | 30-09-2025 | | |


GEONIUS
Geonius Infra
De Asselen Kuil 10
6161 RD Geleen
5.1, 2, e


| | | | |
|---|---|---|---|
| project: AMSTERDAM, OSDORPERWEG 5.1, 2, e | | opdrachtgever: GEMEENTE AMSTERDAM | |
| onderdeel: VOORLOPIG ONTWERP OPSTELPLAATS VOOR 1 NIEUWE WOONWAGEN | | status: DEFINITIEF | datum uitgave: 14-10-2025 |
| | | schaal: 1:200 | blad: 1 / 1 |
| getekend: 5.1, 2, e | paraaf | formaat: A1 | projectnummer: CA250110 |
| vrij. e. geven: 5.1, 2, e | paraaf | | documentsoort: TEKENING |
| | | tekening nummer: CA250110-VO-T01-SIT | versie: 3.0 |

© 2025 - www.geonius.nl

CA250110-VO-T01-SIT_v3.0.dwg

Legenda

Indicatie verkregen met behulp van aangeleverde dgn /dwg

Foto van google en aangeleverd plaatje

- Nieuw aan te leggen standplaats
- Woonwagen
- Schuren / unit
- Parkeren
- Weg
- bestaand bouwvlak

Gemeente Amsterdam

# Nieuwe standplaats Osdorperweg 5.1, 2, b e Amsterdam

Optie 4


SCHAAL : 1 : 1000

GETEKEND : 5.1, 2, b


DATUM : 24-03-2025

DATUM GEW. : 10-10-2025


AAN DEZE TEKENING KUNNEN GEEN RECHTEN WORDE KLEINE MAATWIJZIGINGEN ZIJN VOORBEHOUDEN.

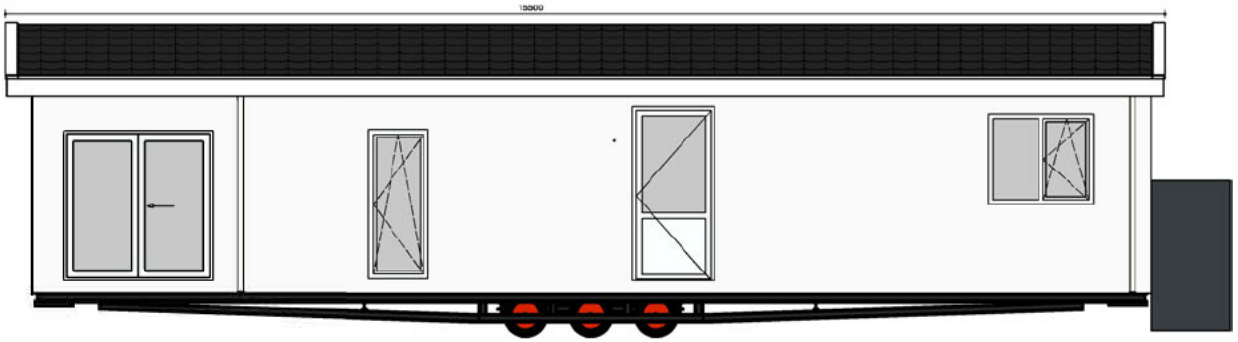


Rechteraanzicht

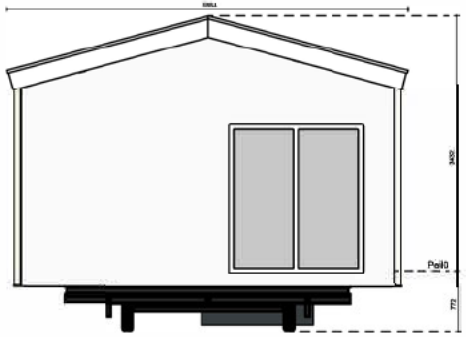


Vooraanzicht

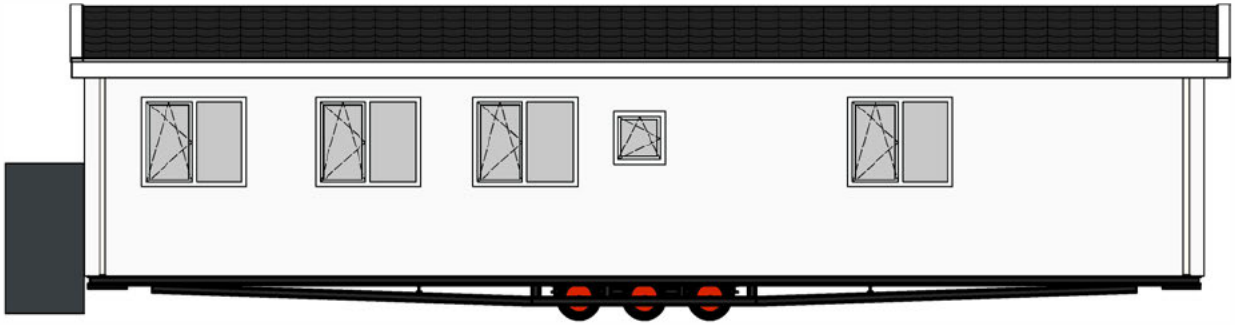


Linkeraanzicht

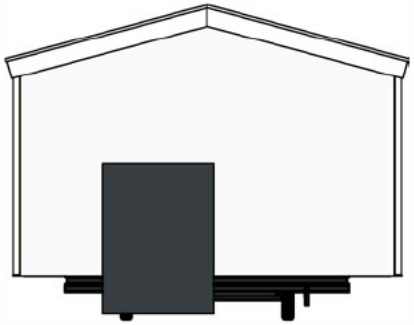

Achteraanzicht

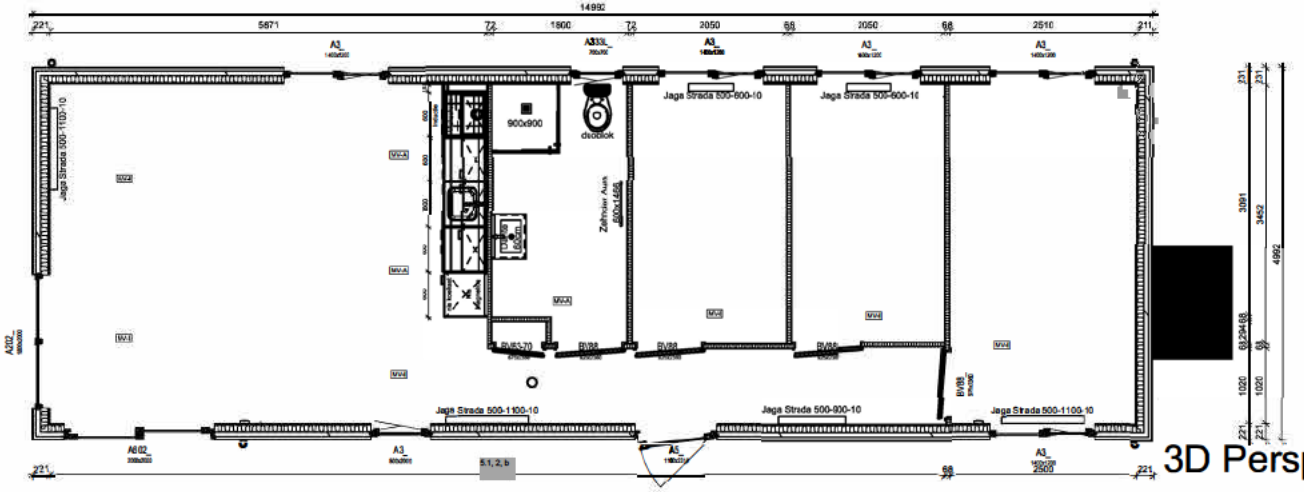


Plattegrond

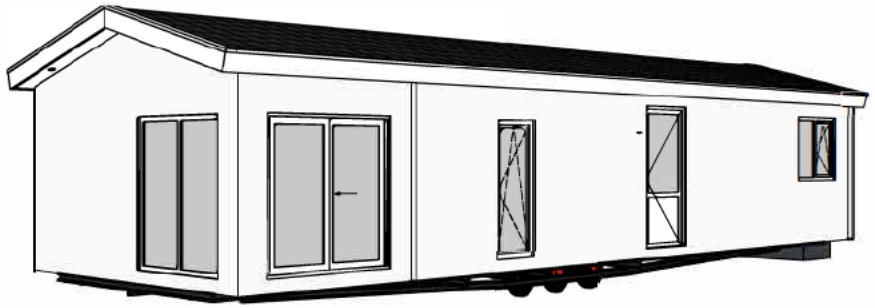


3D Perspectief

ARCABO

| | |
|---|---|
| Werk: | Arcabo 20250708 |
| Ontwerp: | Woonwagen 1500x500 |
| Opdrachtgever: | Beflex |

| | | | |
|---|---|---|---|
| Getekend: | 5.1, 2, b | Datum: 15.07.2025 | |
| Gewijzigd: | | Datum: | Versie: 02 |
| Gewijzigd: | | Datum: | Versie: 03 |
| Gewijzigd: | | Datum: | Versie: 04 |
| Gewijzigd: | | Datum: | Versie: 05 |

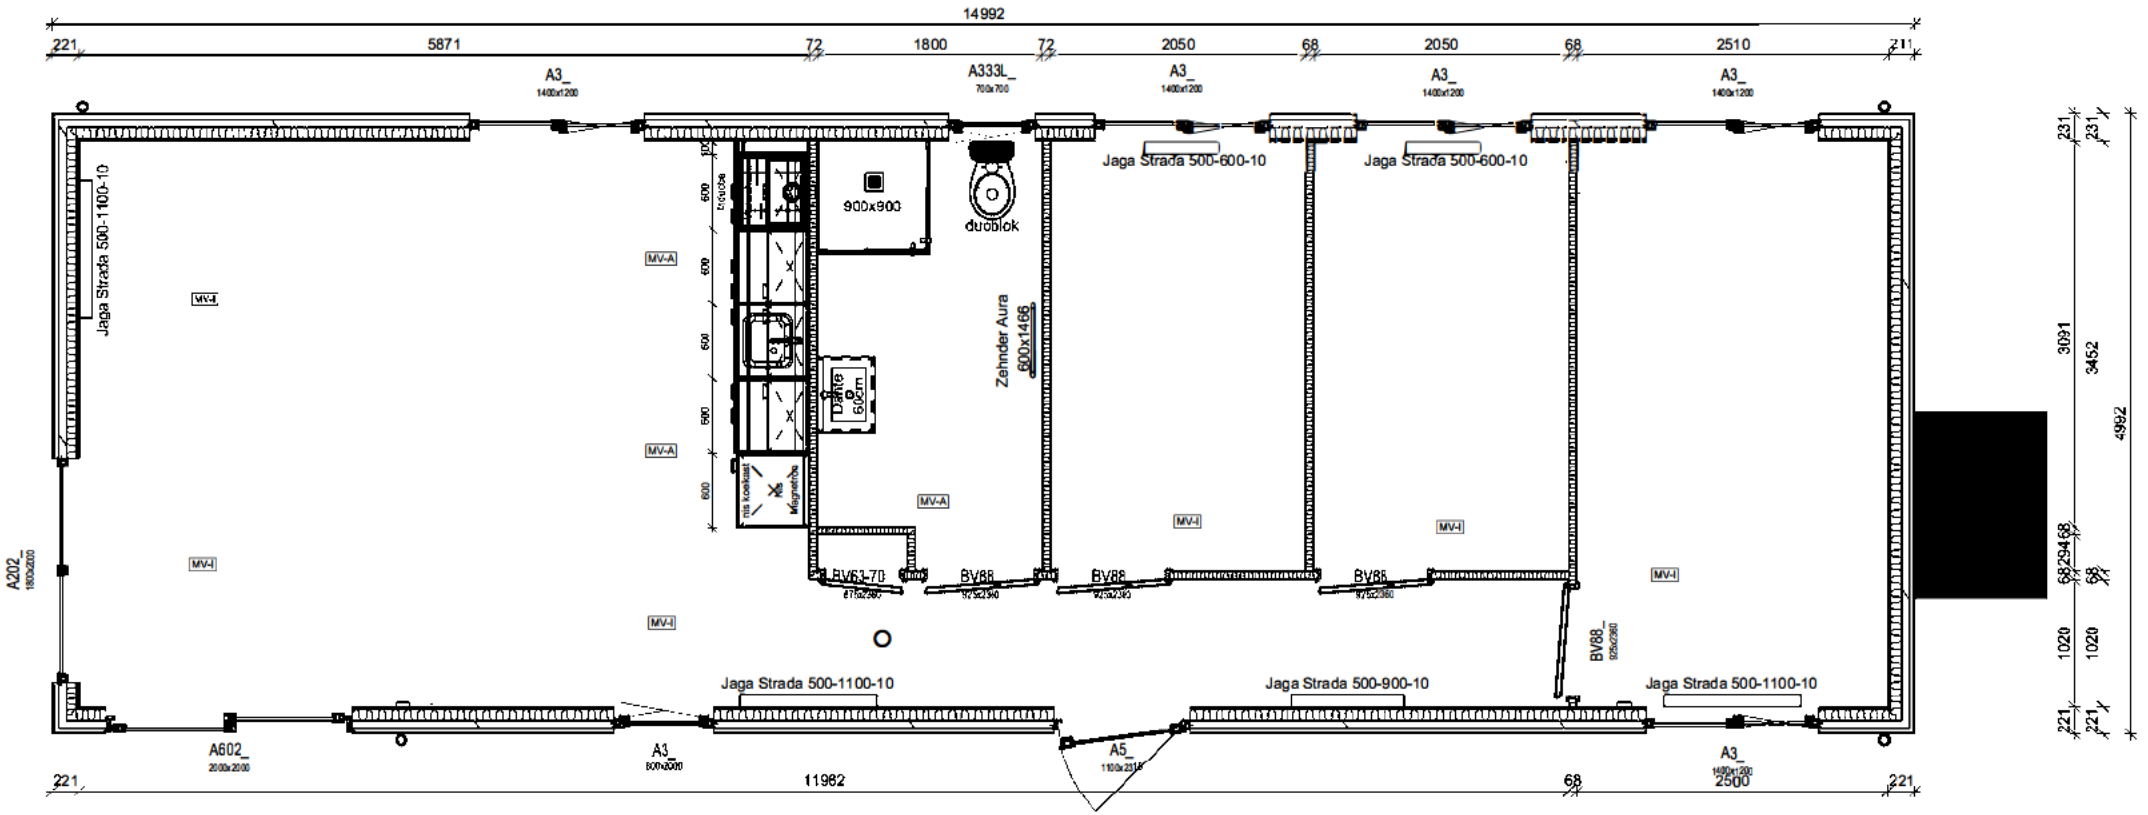



# Algemeen

ARCABO

5.1,2,e

| | | | |
|---|---|---|---|
| Gele | | | |
| Gewijzigd: | | | |
| Gewijzigd: | | | |
| Gewijzigd: | | | |
| Gewijzigd: | | | |

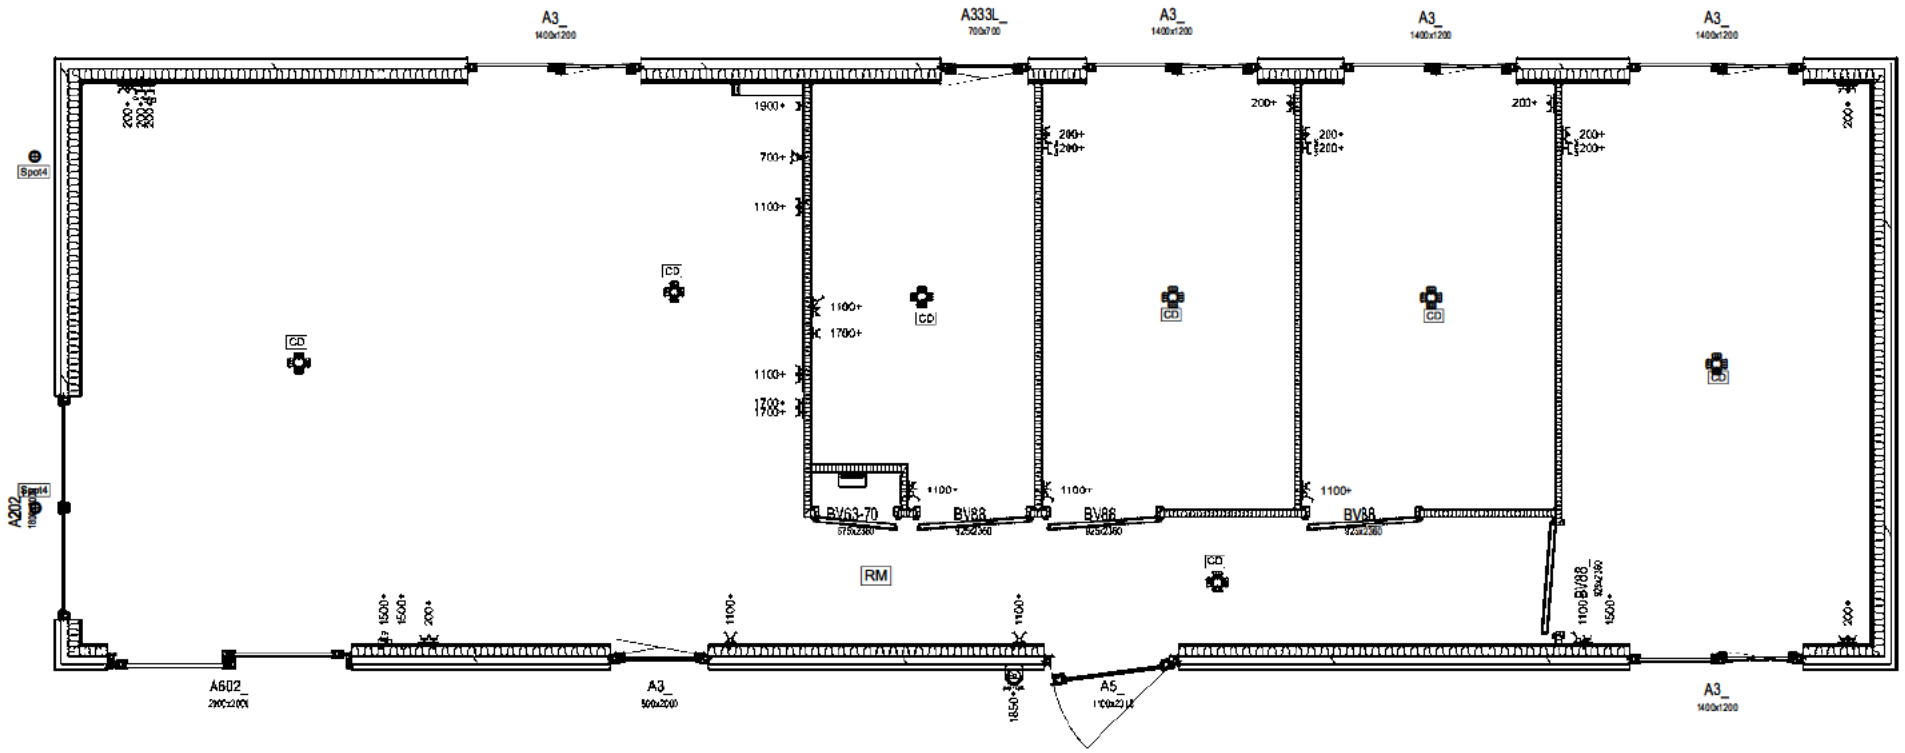


# Elektra

| | | | | | | | |
|---|---|---|---|---|---|---|---|
| | Thermostaat | | Wandcontactdoos dubbel met randaarde verticaal | | UTP aansluiting | | Lichtpunt aan muur t.b.v. buitenlamp |
| | Schakelaar, enkelpolig | | Wandcontactdoos met randaarde 2-voudig horizontaal | Cai | Cai aansluiting | Leeslampje | Lichtpunt, Leeslampje RVS |
| | Schakelaar, Serie | | Dubbele wandcontactdoos opbouw met randaarde verticaal | | Schakelaar t.b.v. zonnescherm/rolluik | DekoLight | Lichtpunt, Leeslampje Dekolight zwart |
| DIMMER | Schakelaar, Dimmer | | **Dubbele wandcontactdoos opbouw met randaarde horizontaal** | | **Blinddeksel** | | ***Lichtpunt aansluiting*** |
| | Enkelpolige schakelaar met wcd met randaarde | | **Wandcontactdoos met randaarde, USB-A en USB-C** | | **Thermostaat CV** | | Inbouwspot: LED-spot |
| | Enkelpolige schakelaar met wcdmet randaarde | | ~~Wandcontactdoos met randaarde 2-voudig, USB-A en USB-C~~ | WDD | Waterdichte Lasdoos (onderzijde chalet) | | Inbouwspot terras: Terras-LED |
| | Wandcontactdoos enkelvoudig met randaarde | | **Wandcontactdoos met randaarde 2-voudig, USB-A & USB-C** | WDWCD | **Waterdichte wandcontactdoos** | | Centraaldoos |

ARCABO

Werk: Arcabo 20250708

Ontwerp: Woonwagen 1500x500

Opdrachtgever: Reflex

| | | | |
|---|---|---|---|
| Getekend: 5.1, 2, e | | Datum: 15.07.2025 | |
| Gewijzigd: | | Datum: | Versie: |
| Gewijzigd: | | Datum: | Versie: 02 |
| Gewijzigd: | | Datum: | Versie: 03 |
| Gewijzigd: | | Datum: | Versie: 04 |