Bezoekadres
Buikslotermeerplein 2000
1025 XL Amsterdam

Postbus 37608
1030 BB Amsterdam
Telefoon: [redacted]
Fax: [redacted]
www.noord.amsterdam.nl

Gemeente Amsterdam
Stadsdeel Amsterdam-Noord

Retouradres: Postbus 37608 1030 BB Amsterdam

Shell International Chemicals
T.a.v. [redacted]
Grasweg 31
1031 HW AMSTERDAM

02 JUNI 2010

Datum	
Ons kenmerk	21/Z10-23176/16681
Uw kenmerk	
Behandeld door	[redacted]
Doorkiesnummer	[redacted] (tel. bereikbaar tussen 09.00 en 10.00 uur)
Faxnummer	
E-mail	[redacted]@noord.amsterdam.nl
Bijlage(n)	- aanvraagformulier - 3 tekeningen T1, T2 en T3.
Kopie aan	
Onderwerp	lichte bouwvergunning voor het geheel plaatsen van drie bouwwerken (glazen rookruimtes)op het terrein, Grasweg 31

Geachte heer [redacted],

Naar aanleiding van de door u op 21 januari 2010 ingediende aanvraag wordt u hierbij **een lichte bouwvergunning en ontheffing** van het bestemmingsplan verleend voor het plaatsen van drie bouwwerken (glazen rookruimtes) op het terrein, Grasweg 31, met bestemming ervan tot rookfaciliteit t.b.v. het personeel.
Op grond van artikel 4 en artikel 2 van het Besluit bouwvergunningsvrije en licht-bouwvergunningplichtige bouwwerken is in dit geval een lichte bouwvergunning vereist.

Uw bouwplan is getoetst aan artikel 44 van de Woningwet:

- **Bouwbesluit** (voorschriften constructieve veiligheid)
  Het bouwplan voldoet, voor zover dit uit de ingediende gegevens valt op te maken, aan de betreffende bepalingen.
- **Bouwverordening** (stedenbouwkundige voorschriften)
  Het bouwplan voldoet aan de betreffende bepalingen.
- **Bestemmingsplan / inpassingsplan / beheersverordening**
  De betreffende locatie heeft de bestemming(en): "Bedrijven, B1 en B2" ingevolge het bestemmingsplan: "Overhoeks".
  Het bouwplan is in strijd met dit bestemmingsplan ten aanzien van het verbod tot bouwen op grond van artikel 8, lid 3 onder b.
  Ontheffing
  De **ontheffing van het bestemmingsplan** op grond van artikel 8, lid 3 onder h van het bestemmingsplan juncto artikel 3.6, lid 1 onder c van de Wet ruimtelijke ordening **wordt u hierbij verleend**.
  - Motivering Ontheffing.
    De bouwwerken bieden medewerkers van het bedrijf tijdens slecht weer beschutting om buiten het hoofdgebouw te kunnen roken.
  - Procedure
    Het bouwplan is gepubliceerd en heeft gedurende 2 weken ter inzage gelegen. Er zijn geen schriftelijke zienswijzen kenbaar gemaakt.
  - Voorschriften en beperkingen
    Aan deze Ontheffing zijn geen voorschriften en beperkingen verbonden.

- **Welstand**
  Het advies van de Commissie voor Welstand en Monumenten van 18 maart 2010 luidt als volgt: "Geen bezwaar". Wij volgen het advies van de Commissie en zijn van mening dat het bouwplan voldoet aan redelijke eisen van welstand.
- **Monumentenvergunning ingevolge de Monumentenwet 1988 of Monumentenverordening Amsterdam-Noord 1995**
  Voor het bouwplan is geen monumentenvergunning nodig.
- **Provinciale verordening / Algemene Maatregel van bestuur (AMvB)**
  Op de desbetreffende locatie geldt geen provinciale verordening en geen AMvB.
- **Exploitatieplan**
  Het bouwplan betreft geen bouwen in de zin van artikel 6.2.1 van het Besluit ruimtelijke ordening.

Er bestaat geen verplichting om de beslissing op uw aanvraag aan te houden.

De beslissing op uw aanvraag wordt niet aangehouden omdat het bouwplan niet in strijd is met het in voorbereiding zijnde bestemmingsplan dan wel met het provinciaal en nationaal ruimtelijk beleid (o.a. Luchthavenindelingsbesluit).

BEZWAAR
Op grond van de Algemene wet bestuursrecht kan een ieder, wiens belang rechtstreeks bij dit besluit betrokken is, binnen zes weken na bekendmaking van het besluit, een gemotiveerd bezwaarschrift indienen bij het Dagelijks Bestuur van het stadsdeel Amsterdam-Noord, Postbus 37608, 1030 BB Amsterdam. Het indienen van een bezwaarschrift heeft geen schorsende werking. Hiervoor moet u een verzoek richten -naast het indienen van een bezwaarschrift- tot de voorzieningenrechter van de rechtbank te Amsterdam, sector Bestuursrecht, Postbus 75850, 1070 AW Amsterdam

Hoogachtend,
namens het dagelijks bestuur van het stadsdeel Amsterdam-Noord,

L.C. Aben,
teamleider Vergunningen/Bouw a.i.

Bouwbesluit
Uw bouwplan moet voldoen aan de voorschriften van het Bouwbesluit.

Bouwen in afwijking van de vergunning is verboden
Bouwen in afwijking van de vergunning is verboden en kan leiden tot het opleggen van een last onder dwangsom of tot het aanzeggen van bestuursdwang.

Meer informatie
Voor meer informatie kunt u terecht op onze website www.noord.amsterdam.nl en bij de afdeling Vergunningen in het Servicecentrum van het Stadsdeelhuis aan het Buikslotermeerplein 2000 - (020) 634 95 00. Openingstijden: maandag, dinsdag, woensdag en vrijdag van 08.30 tot 15.30 uur en op donderdag van 12.00 tot 19.00 uur.

Aanwijzingen

Graven of grond afvoeren
Als u gaat graven of grond gaat afvoeren van de bouwlocatie moet deze op mogelijke verontreiniging worden onderzocht. Voor meer informatie kunt u contact opnemen met de afdeling Milieu (020 6349578) of de Dienst Milieu en Bouwtoezicht - Weesperplein 4 - (020) 5513888.

Kapvergunning
Indien voor het bouwen bomen gerooid moeten worden is hiervoor meestal een kapvergunning nodig. Een kapvergunning kunt u aanvragen bij de afdeling Vergunningen in het Servicecentrum.



Gegevens gemeente		
Dossiernummer	Datum ontvangst	Aanvraag ingediend
210-23176	21-01-10	in voud

vrom 01072009/9150

Indienen bij dienst of afdeling

Vergunningen/Bouw

Verzendadres

Stadsdeel Amsterdam Noord
Postbus 37608
1030 BB AMSTERDAM
[redacted]@noord.amsterdam.nl

Aanvraag **bouwvergunning**

1 Gegevens aanvrager (vergunninghouder)

Vraagt u de vergunning aan namens een rechtspersoon (bedrijf, instelling, vereniging e.d.)? Vul dan bij 1b de naam van de rechtspersoon in en bij 1a de naam van degene die vertegenwoordigingsbevoegd is. Bij een particuliere aanvraag hoeft u 1b dus niet in te vullen >

1a Naam en voorletters [redacted] ☒ Man ☐ Vrouw

1b Rechtspersoon Shell International B.V. (Real Estate Services)

1c Correspondentieadres in Nederland, *bij voorkeur geen postbusnummer* Grasweg 31

1d Postcode en plaats 1031 HW, Amsterdam

1e Telefoon overdag [redacted]

1f Faxnummer [redacted]

1g E-mailadres [redacted]@shell.com

1h Bent u ☒ eigenaar ☐ huurder

☐ anders, namelijk

2 Machtiging

Indien deze aanvraag betrekking heeft op een bouwvergunning tweede fase: vul hier de gegevens in van de gemachtigde, ook al is dit dezelfde gemachtigde als bij de aanvraag om bouwvergunning eerste fase >

2a Laat u de aanvraag voor de bouwvergunning door een gemachtigde verzorgen?

☒ Nee, *ga naar 3*

☐ Ja, *vul dan hier de gegevens van de gemachtigde in*

2b Naam en voorletters ☐ Man ☐ Vrouw

2c Functie

2d Correspondentieadres in Nederland

2e Postcode en plaats

2f Telefoon overdag

2g Faxnummer

2h E-mailadres

3 Kosten

Zie de toelichting >

3 Aanneemsom of raming van de kosten (exclusief BTW) € 23.000,-

Behoort bij de beschikking van het dagelijks bestuur van het stadsdeel Amsterdam-Noord D.D. 02 JUNI 2010

4 Uw bouwvergunning

Lees in de toelichting welke bouwvergunning u nodig heeft. In bijlage 1 ziet u welke documenten u moet meesturen >

4a Welke bouwvergunning vraagt u aan?

- ☒ Lichte bouwvergunning
- ☐ Reguliere bouwvergunning
- ☐ Reguliere bouwvergunning fase 1
- ☐ Reguliere bouwvergunning fase 2
  - → datum afgifte bouwvergunning fase 1 .....
  - → (registratie)nummer bouwvergunning fase 1 .....

U heeft uw eerdere bouwplannen bijvoorbeeld gewijzigd >

4b Heeft u voor deze bouwwerkzaamheden al eerder een bouwvergunning aangevraagd?

☐ Ja, *ga naar 4c* ☒ Nee, *ga naar 5*

4c Op welke datum is de eerdere bouwvergunning verleend/geweigerd? .....

4d Wat is het (registratie)nummer van de eerdere aanvraag om bouwvergunning? .....

5 Lokale en kadastrale aanduiding van het bouwwerk/perceel en eigendomssituatie

5a Straat en huisnummer Grasweg 31

Postcode en plaats 1031 HW Amsterdam

Kijk voor deze informatie in de koopakte van het pand of het perceel of neem contact op met het kadaster >

5b Kadastrale aanduiding

Gemeente Amsterdam

Sectie en nummer K 8322

Het gaat om de situatie op het moment dat u de bouwvergunning aanvraagt >

5c Eigendomssituatie perceel/kavel

☒ Eigen grond ☐ Erfpacht ☐ Huur

6 De bouwwerkzaamheden

6a Geef een korte omschrijving van het bouwplan

Het gaat om het ☒ geheel ☐ gedeeltelijk →

- ☒ plaatsen
- ☐ vernieuwen
- ☐ veranderen
- ☐ oprichten
- ☐ vergroten

→ van 3 Glazen rookabri's

Ruimte voor toelichting:

Er worden in totaal 3 rookfacilititeiten geplaatst op het terrein van het STCA. De abri's zijn van een alumium frame in de kleur van de gevelkozijnen van het hoofdgebouw met een glazen invulling. 1 abri komt dicht tegen het atrium te staan aan de zuidgevel. 2 abri's worden geplaatst aan het looppad aan de IJ-zijde.

Seizoensgebonden bouwwerk als bedoeld in art. 45, 6e lid, van de Woningwet. Bijvoorbeeld een strandpaviljoen. Zie ook de toelichting >

6b Gaat het om een seizoensgebonden bouwwerk?

☒ Nee

☐ Ja → Gedurende welke periode van het jaar is het bouwwerk aanwezig? van .....

t/m .....

→ Wat is de beoogde instandhoudingstermijn van het seizoensgebonden bouwwerk? ..... jaar

Tijdelijk bouwwerk zoals bedoeld in art. 45, 1e lid, van de Woningwet. Bijvoorbeeld noodlokalen voor scholen en tijdelijke woonruimte. Zie ook de toelichting >

6c Gaat het om een tijdelijk bouwwerk?

☒ Nee

☐ Ja → Wat is de beoogde instandhoudingstermijn van het bouwwerk? ..... jaar

Gebruik wil zeggen: het daadwerkelijke gebruik van het bouwwerk. Zie de toelichting >

7 Gebruik van het bouwwerk

7a Wat is het huidige gebruik van het bouwwerk en de bijbehorende terreinen? Bestrating terrein

7b Wat is het gebruik van het bouwwerk en de bijbehorende terreinen na uitvoering van de werkzaamheden? Rookfaciliteit tbv personeel

Gaat het om wonen? Dan is de bezettingsgraadklasse niet van toepassing en vult u de GO en VO in onder 'B1'. Zie ook de toelichting bij Bezettingsgraadklasse >

7c Geef in de onderstaande tabel per gebruiksfunctie de gebruiksoppervlakte (GO) en de vloeroppervlakte van het verblijfsgebied (VO) in m² aan.

Gebruiksfunctie	Bezettingsgraadklasse									
	B1		B2		B3		B4		B5	
	GO (m²)	VO (m²)	GO (m²)	VO (m²)	GO (m²)	VO (m²)	GO (m²)	VO (m²)	GO (m²)	VO (m²)
Wonen			n.v.t.							
Bijeenkomst										
Cel										
Gezondheidszorg										
Industrie										
Kantoor										
Logies										
Onderwijs										
Sport										
Winkel										
Overige gebruiksfuncties										

De vragen 7d en 7e alleen invullen als er sprake is van woningen of wooneenheden >

7d Voor hoeveel woningen/wooneenheden vraagt u de bouwvergunning aan?

Aantal huurwoningen ..... Aantal huurwooneenheden .....

Aantal koopwoningen ..... Aantal koopwooneenheden .....

7e Bent u na voltooiing van de werkzaamheden bewoner van het bouwwerk?

☐ Ja ☐ Nee

8 Afmetingen van het bouwwerk

8a en 8b ook met 'Ja' beantwoorden bij oprichten van een bouwwerk (nieuwbouw) >

8a Verandert de onbebouwde oppervlakte van het terrein door de bouwwerkzaamheden?

☐ Ja → Bebouwde oppervlakte voor uitvoering van de werkzaamheden ..... m²

→ Bebouwde oppervlakte na uitvoering van de werkzaamheden ..... m²

☒ Nee

8b Verandert de bruto vloeroppervlakte van het bouwwerk door de bouwwerkzaamheden?

☐ Ja → Bruto vloeroppervlakte voor uitvoering van de werkzaamheden ..... m²

→ Bruto vloeroppervlakte na uitvoering van de werkzaamheden ..... m²

☒ Nee

8c Verandert de bruto inhoud van het bouwwerk door de bouwwerkzaamheden?

☐ Ja → Bruto inhoud voor uitvoering van de werkzaamheden ..... m³

→ Bruto inhoud na uitvoering van de werkzaamheden ..... m³

☒ Nee

9 Materiaal en kleurgebruik

Heeft het bouwwerk andere bijzondere onderdelen of materialen of gaat het om een bouwwerk dat geen gebouw is? Vul dan de gegevens in op de lege regels in het schema. Meer ruimte nodig? Stuur een bijlage mee >

9a Vul in het onderstaande schema de gegevens in over materiaal en kleurgebruik

Onderdeel	Materiaal	Kleur
Gevels	Alumium frame	RAL 9007
· **Plint gebouw**		
· **Gevelbekleding**		
· **Borstweringen**		
· **Voegwerk**		
Kozijnen		
· **Ramen**	Hardglas	transparant
· **Deuren**		
· **Luiken**		
Balkonhekken		
Dakgoten en boeidelen		
Dakbedekking	Hardglas	semi-transparant

Informeer bij uw gemeente of dit mogelijk is >

9b Wilt u het bouwplan mondeling toelichten voor de welstandscommissie/stadsbouwmeester?

☐ Ja ☒ Nee

10 Overige vergunningen

Informeer bij de gemeente of u nog andere vergunningen nodig heeft >

10 Heeft u voor de bouwwerkzaamheden ook de volgende vergunningen nodig?

☒ Nee ☐ Ja, *kruis aan om welke vergunningen het gaat en stuur een kopie van de vergunning of een bewijs van de aanvraag mee* →

- ☐ Monumentenvergunning
- ☐ Vergunning Kernenergiewet
- ☐ Milieuvergunning
- ☐ Vergunning Wet toelating zorginstellingen
- ☐ Sloopvergunning

De gegevens die u invult bij vraag 11 t/m 13 worden niet gepubliceerd.

Kruis aan wat van toepassing is. Zie verder de toelichting >

11 Wonen en zorg

11a Vraagt u een bouwvergunning aan voor woningen of wooneenheden?

- ☒ Nee *Ga verder met 12*
- ☐ Ja Om welk soort woningen gaat het?
  - ☐ Individueel wonen
    - ☐ Zelfstandige woning
      - ☐ Grondgebonden
      - ☐ In woongebouw
    - ☐ Geclusterde woningen i.v.m. zorg
      - ☐ Grondgebonden
      - ☐ In woongebouw
  - ☐ Groepswoning

11b Welke zorgvoorziening is aanwezig in de woningen/wooneenheden?

- ☐ Geen zorg/n.v.t.
- ☐ Zorg op afspraak (thuiszorg)
- ☐ Zorg op afroep (zorgpost in de buurt, via intercom)
- ☐ 24-uurs zorg (zorgverleners in huis)

12 Handtekening

Hierbij verklaar ik dat ik het formulier en de bijlagen naar waarheid heb ingevuld en dat het gehele bouwwerk zal voldoen aan de eisen zoals die zijn vastgelegd in het Bouwbesluit 2003.

12a Aanvrager

Datum 15-12-2009

Handtekening aanvrager

Zie de toelichting > 12b Burgerservicenummer

Als een gemachtigde is aangewezen, moeten zowel de aanvrager als de gemachtigde dit formulier ondertekenen > 12c Gemachtigde

Datum

Handtekening gemachtigde

13 Toestemming publiceren persoonsgegevens

Zie de toelichting > 13a Geeft u toestemming om uw antwoorden op de vragen 1 t/m 3 te publiceren?

☒ Ja ☐ Nee

13b Handtekening aanvrager

Als een gemachtigde is aangewezen, moeten zowel de aanvrager als de gemachtigde dit formulier ondertekenen > 13c Handtekening gemachtigde

Terugsturen van de aanvraag

Stuur de aanvraag inclusief de bijlagen naar het adres dat rechtsboven op de voorzijde van het formulier staat vermeld. Als er geen adres op het formulier staat vermeld, informeer dan bij uw gemeente naar het juiste adres. Controleer of u alle bijlagen heeft bijgevoegd.

Bijlage 1
Aanvraag bouwvergunning

Checklist

Kruis hieronder aan welke gegevens en bescheiden u bijvoegt bij de aanvraag en stuur deze lijst mee met de aanvraag. Uit alle gegevens en bescheiden moet blijken wie ze heeft opgesteld, bijvoorbeeld een architect of een adviseur. Voorzie de gegevens en bescheiden van het corresponderende nummer uit de linkerkolom. In de tabel is aangegeven welke gegevens en bescheiden van toepassing kunnen zijn bij een lichte bouwvergunning of bij een eerste fase of een tweede fase van een reguliere bouwvergunning. Vraagt u de reguliere vergunning in één keer aan? Dan zijn de gegevens en bescheiden van zowel fase 1 als fase 2 van toepassing.

Op basis van de gegevens die u meestuurt, moet de gemeente kunnen beoordelen of uw bouwwerk voldoet aan de eisen. Deze eisen zijn vastgelegd in het Bouwbesluit 2003, het Gebruiksbesluit, de Woningwet, het ruimtelijke kader (o.a. het bestemmingsplan), de gemeentelijke welstandsnota en de gemeentelijke bouwverordening. Stuur alle gegevens en bescheiden die van toepassing zijn op uw aanvraag mee met het aanvraagformulier.

Meer informatie over de indieningsvereisten aanvraag bouwvergunning vindt u via www.vrom.nl/bouwregelgeving onder 'Wetten en regels' (Besluit indieningsvereisten aanvraag bouwvergunning).

*De met een * gemarkeerde gegevens en bescheiden hoeft u niet direct met de aanvraag mee te sturen. Uw gemeente zal u informeren of en welke gegevens nodig zijn.*

	Gegevens en bescheiden	Lichte bouwvergunning	Reguliere bouwvergunning fase 1	Reguliere bouwvergunning fase 2	bijgevoegd
01	Kwaliteitsverklaringen, gelijkwaardigheidsverklaringen e.d.	ja	ja	ja	
02	Overzichtslijst / verklaring digitaal ingediende gegevens en bescheiden	ja	ja	ja	
03	Plattegronden en doorsnedetekeningen	ja	ja	ja	X
04	Aanduiding bestemmingen	ja	ja		X
05	Afmetingen perceel en situering	ja	ja		X
06	Hoogte bouwwerk t.o.v. straatpeil en aantal bouwlagen	ja	ja		
07	Inrichting parkeervoorzieningen	ja	ja		
08	Indieningsvereisten Agrarische Adviescommissie	*	*		
09	Overige indieningsvereisten in verband met toetsing aan planologische voorschriften krachtens de Wet ruimtelijke ordening	*	*		
10	Indieningsvereisten exploitatieplan		*		
11	Indieningsvereisten in verband met afwijkingsmogelijkheden van de Wet ruimtelijke ordening	*	*		
12	Rapport archeologisch bodemonderzoek	*	*		
13	Advies van de Commissie tunnelveiligheid	*		*	
14	Toestemming artikel 14 EU-richtlijn nr. 2004/54/EG (veiligheid wegtunnels)	*		*	
15	Geveltekeningen en belendende bebouwing	ja	ja		X
16	Detailtekeningen gezichtsbepalende bouwdelen	ja	ja		
17	Foto's bestaande situatie en omliggende bebouwing	ja	ja		X
18	Belastingen en belastingcombinaties constructie	ja		ja	
19	De uiterste grenstoestand van de bouwconstructie	ja		ja	
20	Gegevens en bescheiden Wet Bibob			*	
21	EPC-berekening thermische eigenschappen en luchtdoorlatendheid			ja	
22	Geluidwering uitwendige scheidingsconstructie en geluidabsorptie			ja	
23	Daglichttoetreding			ja	
24	Ventilatievoorzieningen, verbrandingsgassen en verbrandingslucht			ja	
25	Brandveiligheid en rookproductie			ja	
26	Brand- en rookcompartimentering			ja	
27	Vluchtroutes en brandveiligheidsvoorzieningen			ja	
28	Noodstroomvoorziening en –verlichting			ja	
29	Wateropname materialen vloer, wand en plafonds in sanitaire ruimten			ja	
30	Lucht- en waterdichtheid en vochtwerende voorzieningen			ja	
31	Riolering en hemelwaterafvoeren			ja	
32	Gas-, elektra- en waterleiding, inclusief aansluitpunten			ja	
33	Drinkwater- en warmwatervoorzieningen			ja	
34	Inbraakwerendheid			ja	
35	Weren van ratten en muizen			ja	
36	Gebruiksfunctie en afmetingen van ruimten			ja	
37	Opslagplaats afvalstoffen			ja	
38	Opslagplaats gevaarlijke stoffen			ja	
39	Stallingsruimte voor fietsen			ja	
40	Integrale toegankelijkheid en toegankelijkheid van ruimten			ja	
41	Trappen, hellingbanen en vloerafscheidingen			ja	
42	Opstelplaats aanrecht, kook-/stooktoestel en warmwatervoorziening			ja	
43	Aanduiding bad- en toiletruimte, meterruimte, liften en liftschachten			ja	
44	Hoogteligging vloeren t.o.v. het aansluitende terrein			ja	
45	Draairichting draaiende delen			ja	
46	Bouwveiligheidsplan en toegankelijkheid bouwplaats			ja	
47	Brandveiligheidinstallaties			ja	
48	Bluswatervoorzieningen en opstelplaatsen van brandweervoertuigen			ja	
49	Rapportage bodemgesteldheid			ja	
50	Indieningsvereisten experimentele bouw	*		*	





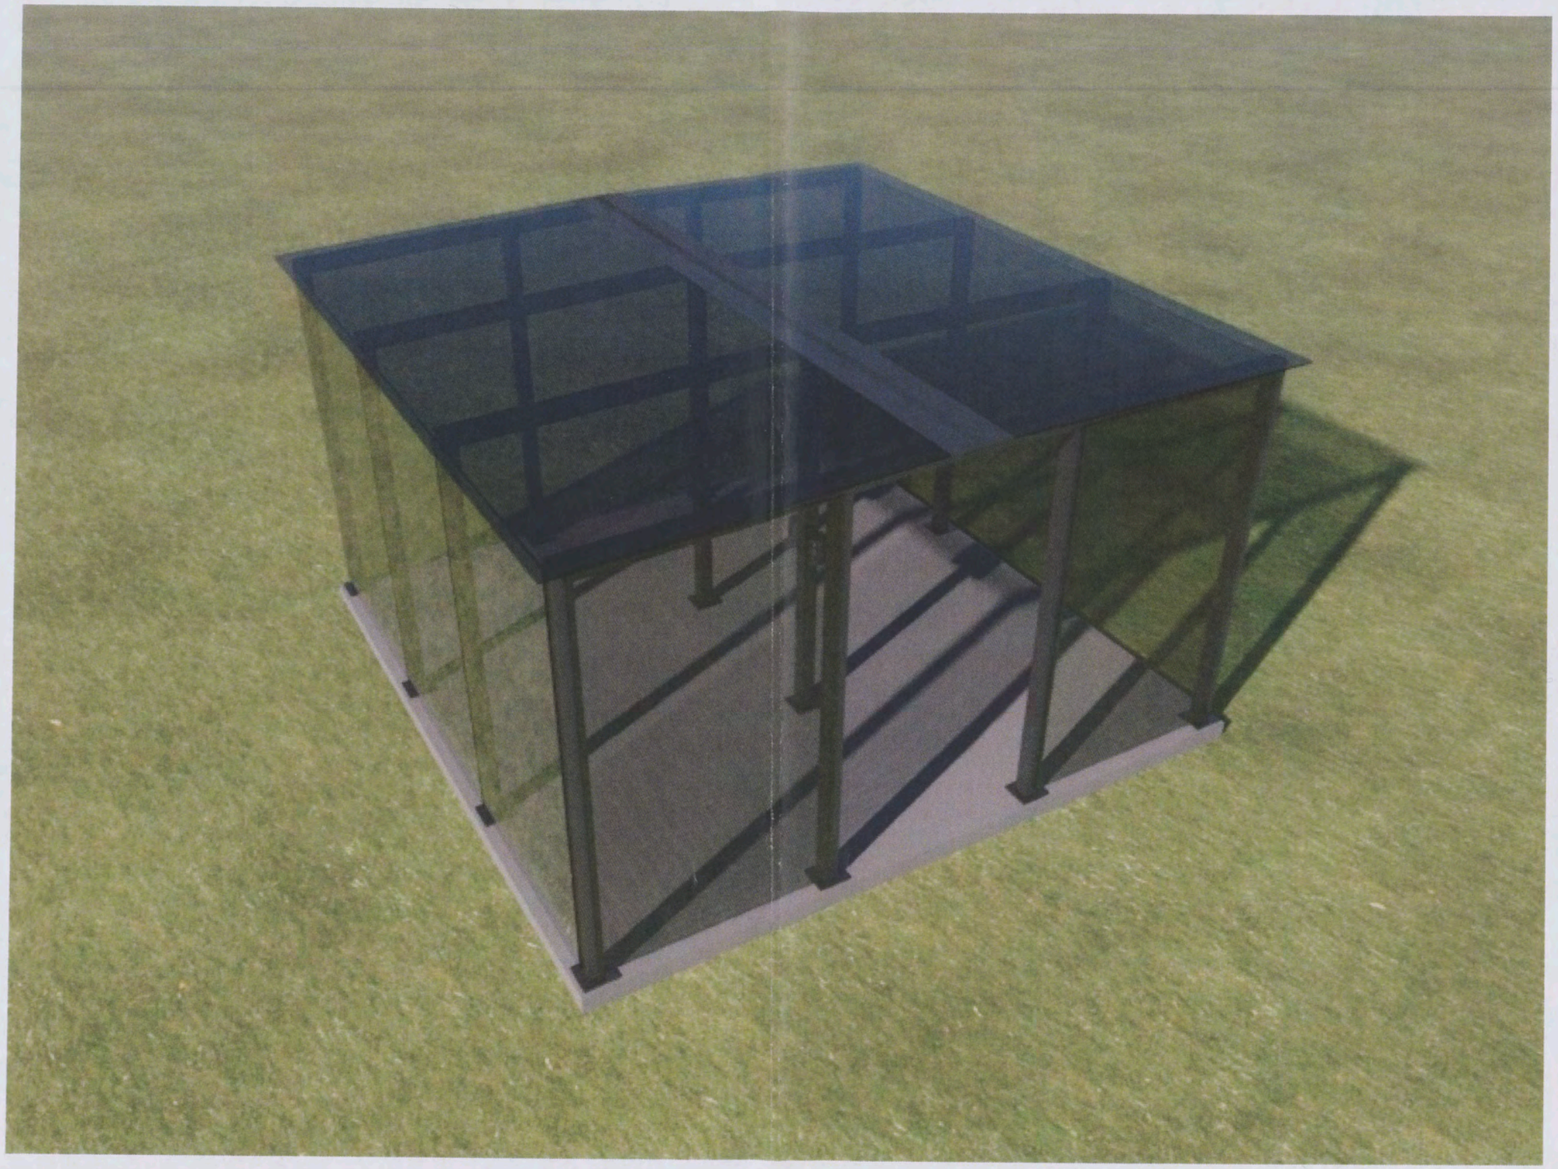

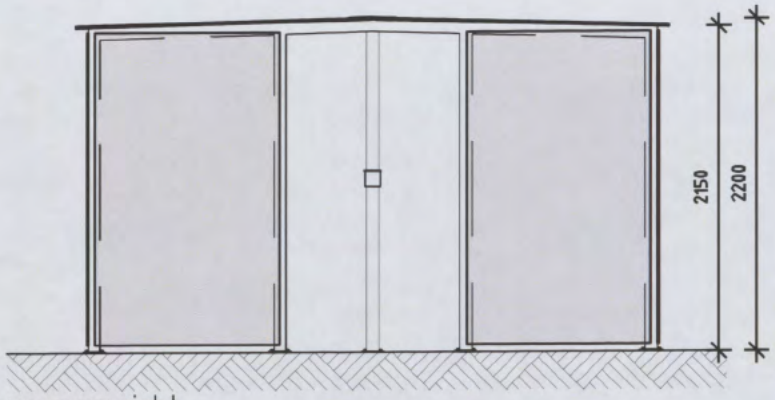

vooraanzicht

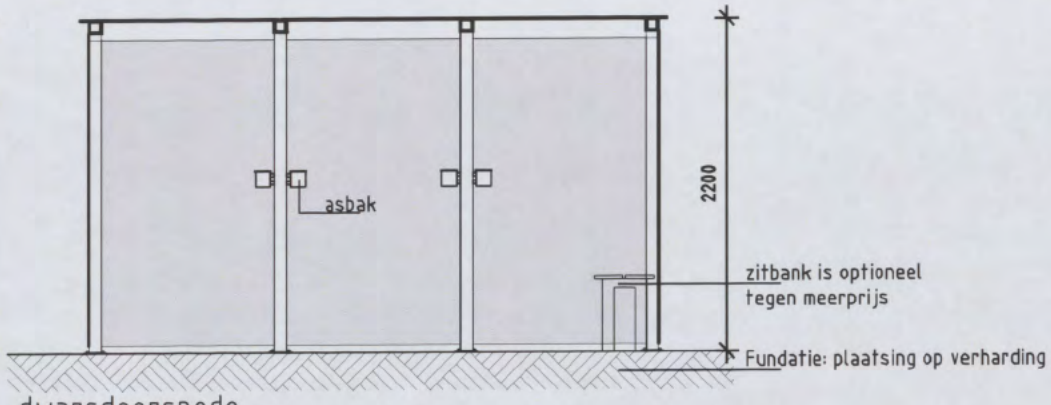

dwarsdoorsnede

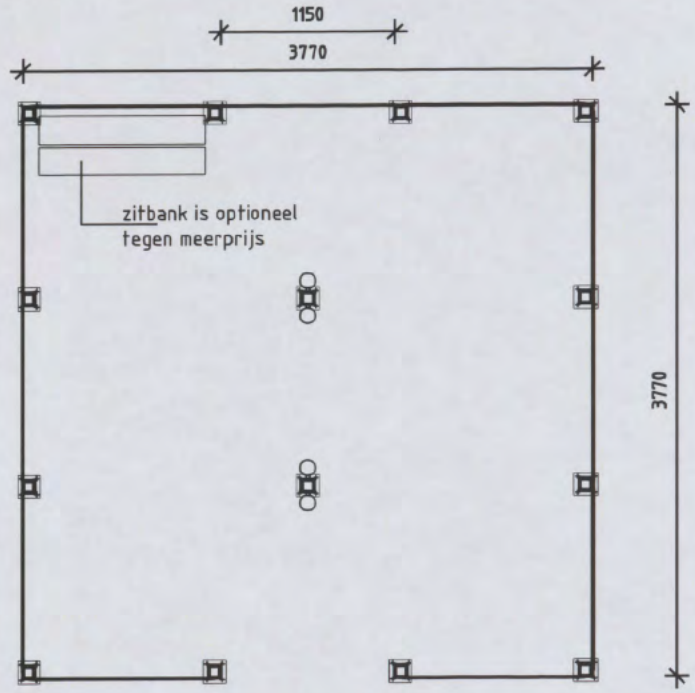

plattegrond

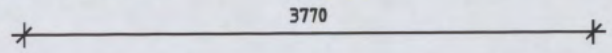

Algemeen:
Materialen

Casco:	Aluminium staanders voorzien van coating in RAL 7016 (donkergrijs)
Wanden:	Blanco gehard glas van 8 mm dik. (naast ingang voorzien van striping)
Dak:	Semi-transparant gehard glas van 10 mm dik in RAL 9006 (Zilvergrijs)
Fundatie:	plaatsing op verharding optie betonplaat, tevens de vloer, voorzien van wapening en hijsankers
Uitrusting:	Inclusief 4 asbakken - Rond model, zilverkleurig met zwarte deksel

Levering:
Onze producten worden gebruiksklaar bij u opgeleverd.
Transport & plaatsing d.m.v. vrachtwagen mét hijskraan.

Levertijd:
Wij houden gemiddeld 15 werkdagen na opdracht aan.
De datum is altijd in overleg.

Behoort bij de beschikking
van het dagelijks bestuur
van het stadsdeel
Amsterdam-
Noord D.D. 02 JUNI 2010

Rokersabri Vennep
type 9

Maatvoering: Capaciteit: 30 personen
Binnenzijde: 3.770 x 3.770 x 2.200 mm (L x B x H)
Ingang: 1.150 mm (rolstoelvriendelijk)

RBCE Outdoor

Bedrijfsgegevens

Nederland

T. [redacted]
F.
E. [redacted]@rbce.nl
W. www.buitenroken.nl

Hoofdkantoor

Venneperweg 403
Nieuw-Vennep

Belgie

[redacted]@rbce.be
www.buitenroken.be

Vestiging

Tilburgseweg 28
Ravels

Centraal Postadres

R.B.c.e Outdoor
Postbus 174
2150 AD NIEUW-VENNEP
Nederland

21 JAN. 2010

-21/10-23176

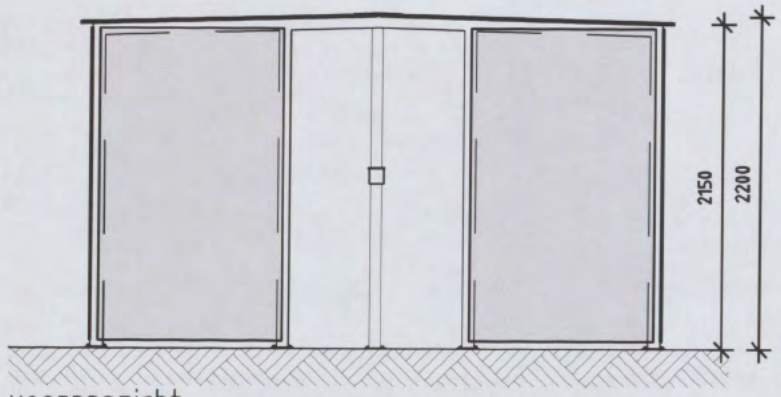

vooraanzicht

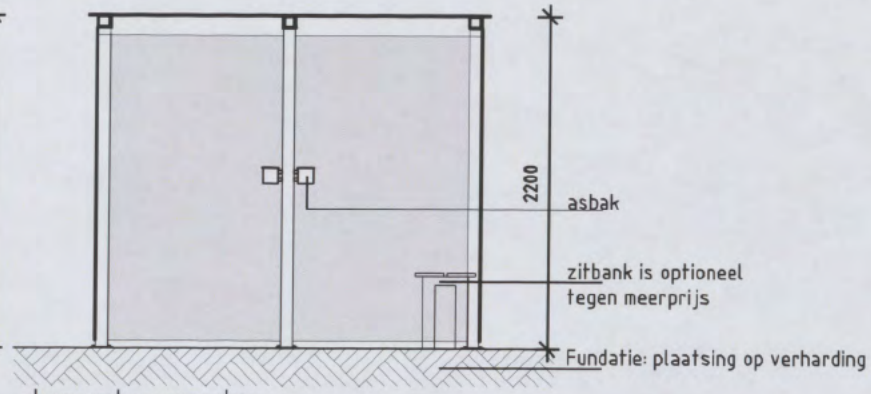

dwarsdoorsnede

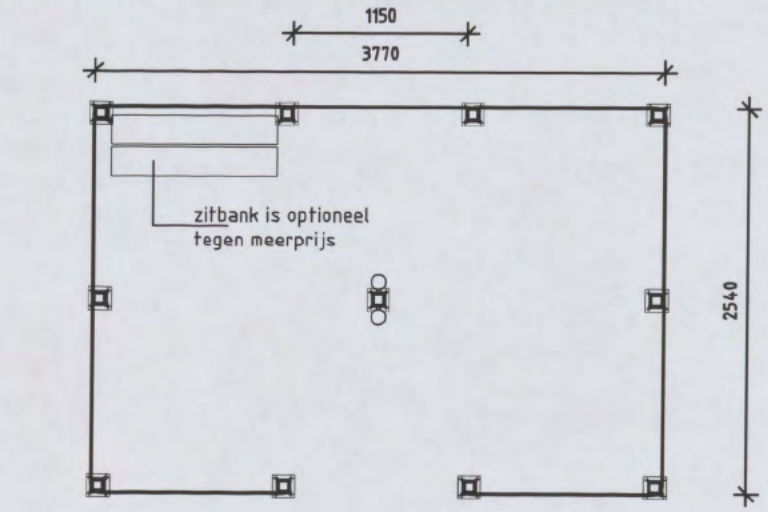

plattegrond

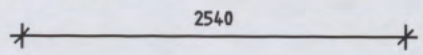

Algemeen:
Materialen

Casco:	Aluminium staanders voorzien van coating in RAL 7016 (donkergrijs)
Wanden:	Blanco gehard glas van 8 mm dik. (naast ingang voorzien van striping)
Dak:	Semi-transparant gehard glas van 10 mm dik in RAL 9006 (Zilvergrijs)
Fundatie:	plaatsing op verharding optie betonplaat, tevens de vloer, voorzien van wapening en hijsankers
Uitrusting:	Inclusief 2 asbakken - Rond model, zilverkleurig met zwarte deksel

Levering:
Onze producten worden gebruiksklaar bij u opgeleverd.
Transport & plaatsing d.m.v. vrachtwagen mét hijskraan.

Levertijd:
Wij houden gemiddeld 15 werkdagen na opdracht aan.
De datum is altijd in overleg.

Rokersabri Vennep
type 6

Maatvoering: Capaciteit: 20 personen
Binnenzijde: 3.770 x 2.540 x 2.200 mm (L x B x H)
Ingang: 1.150 mm (rolstoelvriendelijk)

RBCE Outdoor

Bedrijfsgegevens

Nederland

T. [redacted]
F.
E. [redacted]@rbce.nl
W. www.buitenroken.nl

Hoofdkantoor

Venneperweg 403
Nieuw-Vennep

Centraal Postadres

R.B.c.e Outdoor
Postbus 174
2150 AD NIEUW-VENNEP
Nederland

Belgie

[redacted]@rbce.be
www.buitenroken.be

Vestiging

Tilburgseweg 28
Ravels

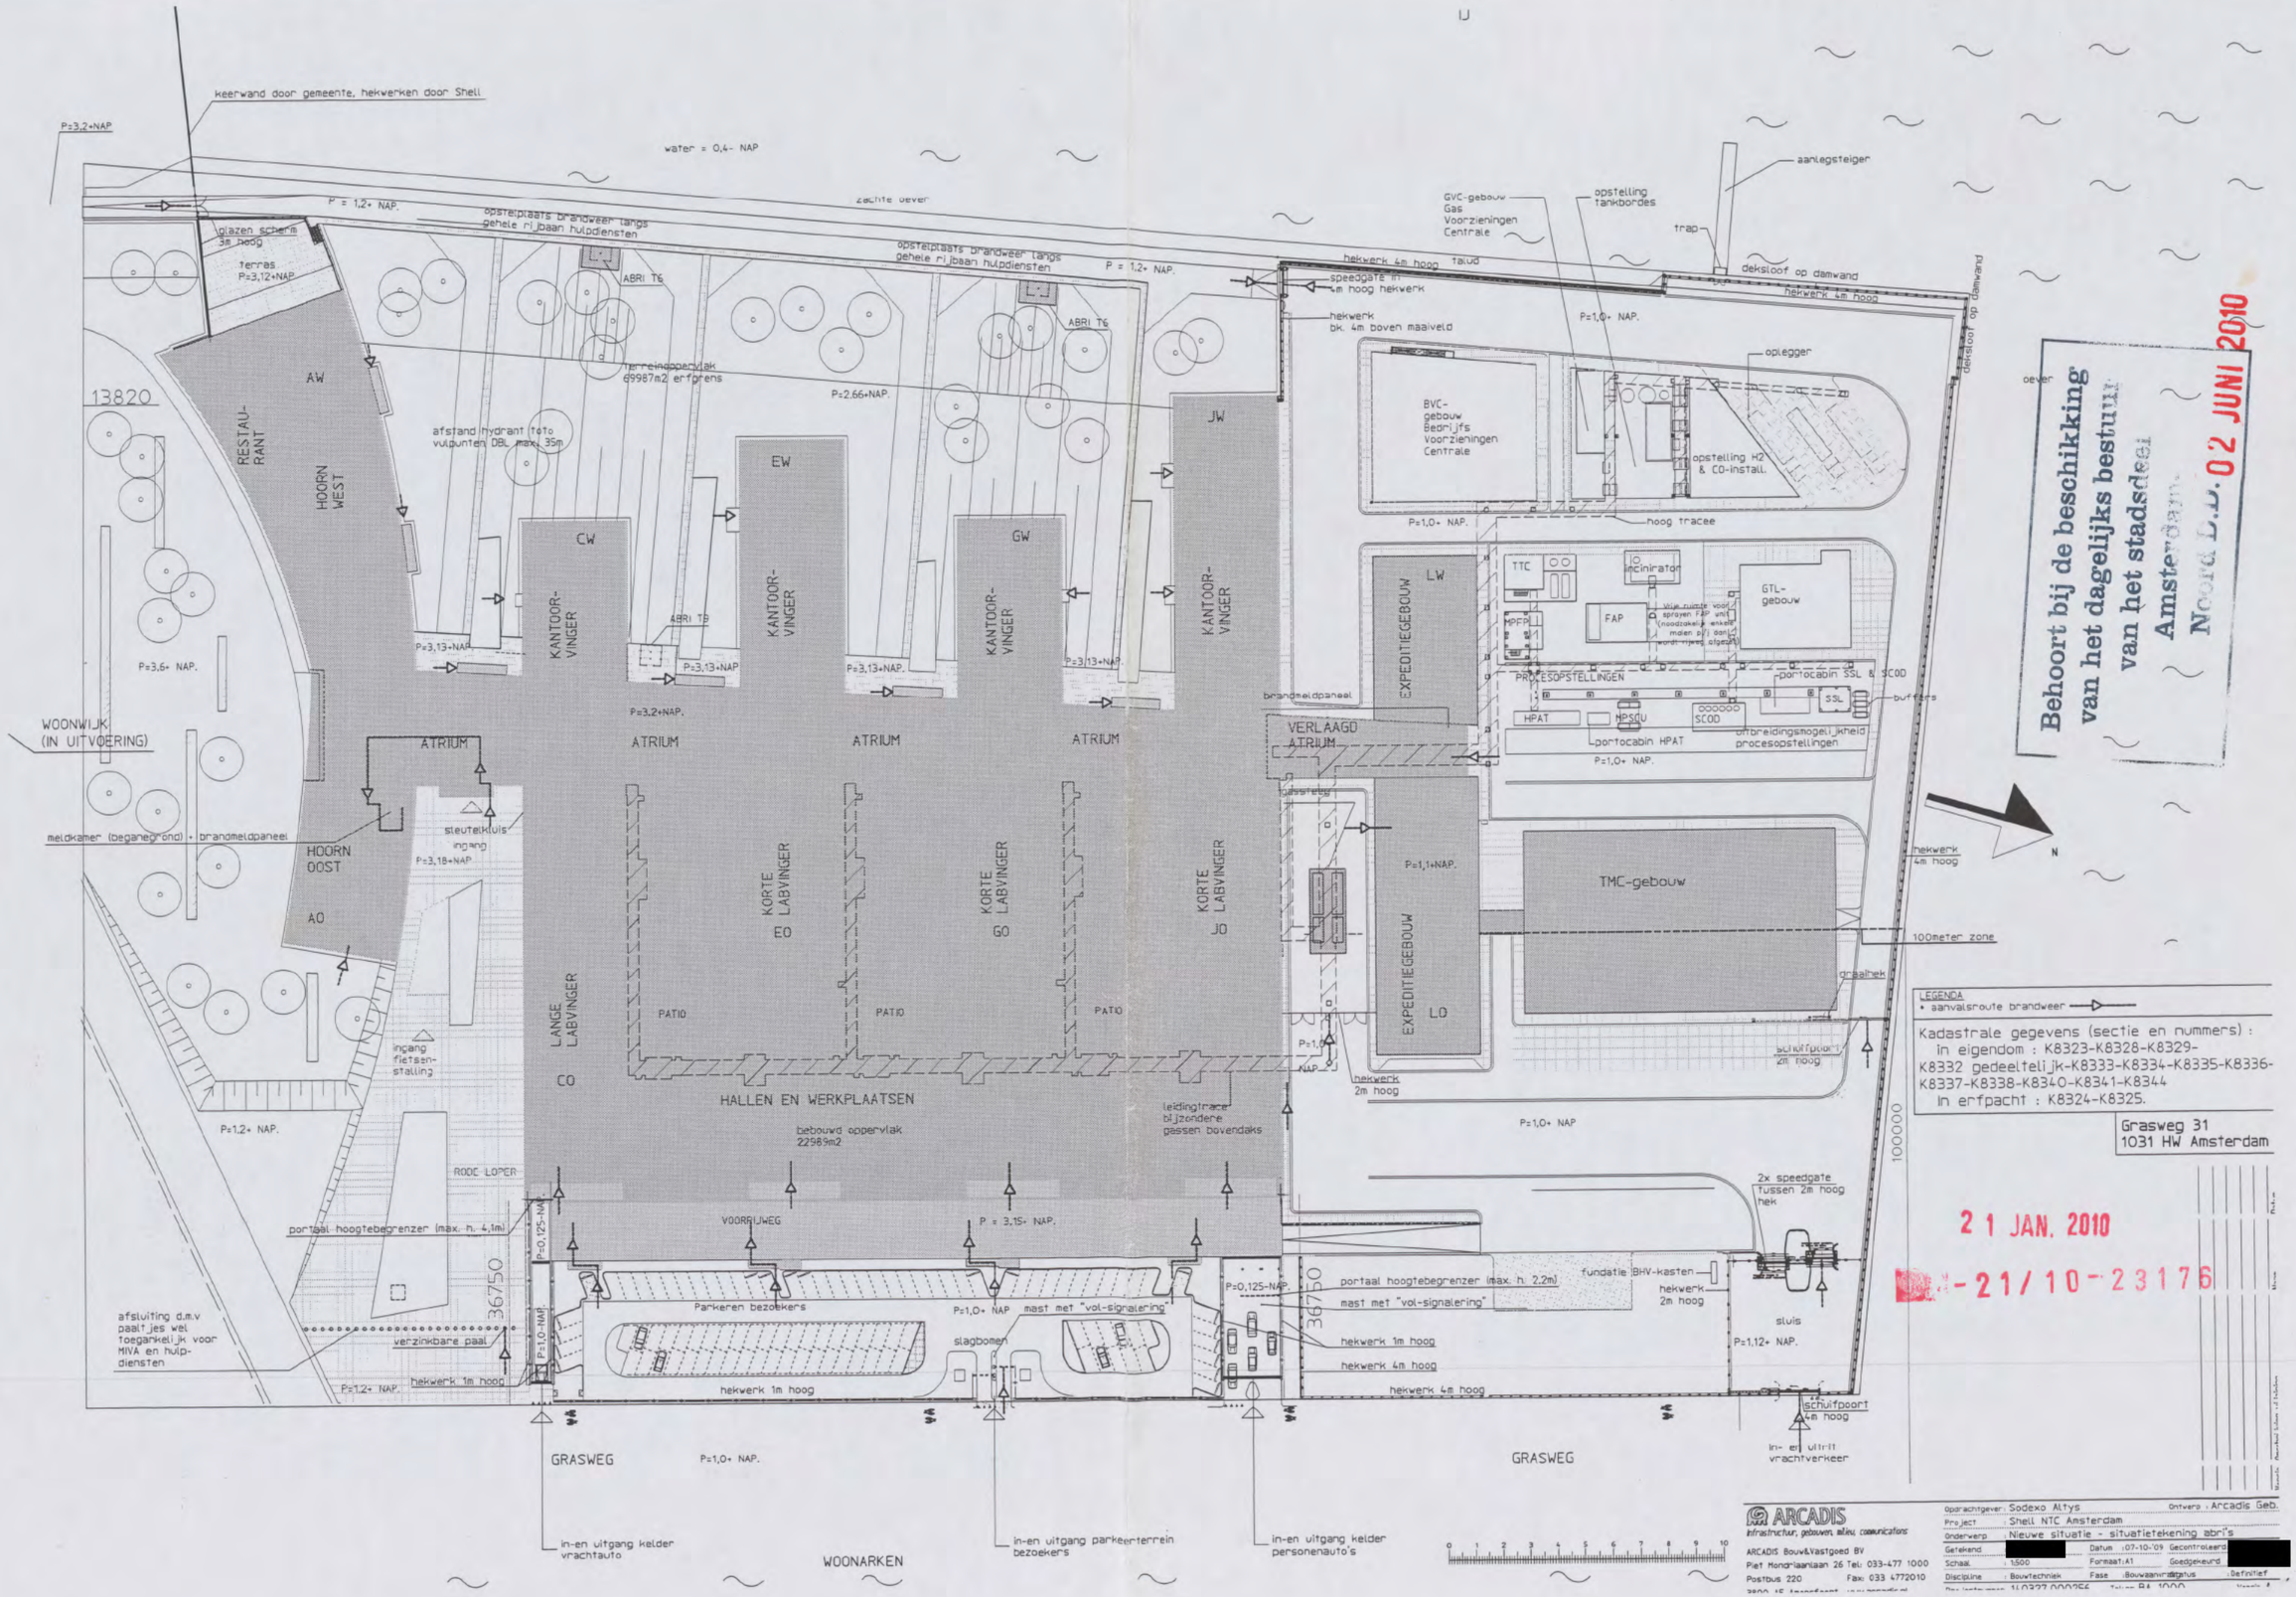

Behoort bij de beschikking van het dagelijks bestuur van het stadsdeel Amsterdam-Noord D.D. 02 JUNI 2010

21 JAN. 2010

-21/10-23176

ARCADIS
Infrastructuur, gebouwen, milieu, communications
ARCADIS Bouw&Vastgoed BV
Piet Mondriaanlaan 26 Tel: 033-477 1000
Postbus 220 Fax: 033 4772010

Opdrachtgever:	Sodexo Altys	Ontwerp:	Arcadis Geb.
Project:	Shell NTC Amsterdam		
Onderwerp:	Nieuwe situatie - situatietekening abri's		
Getekend:	[redacted]	Datum: 07-10-'09	Gecontroleerd: [redacted]
Schaal:	1:500	Formaat: A1	Goedgekeurd:
Discipline:	Bouwtechniek	Fase: Bouwaanvraag	Status: Definitief

Gemeente Amsterdam
Stadsdeel Amsterdam-Noord

Antwoordkaart start bouwwerkzaamheden

Op (datum) ..... is er een bouwvergunning afgegeven voor het gebouw aan de/het Graaswerg 31 ,onder nummer 210-23176

De start van de bouwwerkzaamheden staat gepland voor: 12 augustus 2010

Verantwoordelijk voor de uitvoering van de bouw is:

- Firmanaam: Sodexo Altys B.V.
- Persoon: [redacted]
- Tel. & ~~Fax~~:
- Adresgegevens: Stationsplein 101, Schiphol-Oost

112 Volgens art. 4.5 van de bouwverordening dient bouwtoezicht, tenminste twee dagen voor de aanvang van de bouwwerkzaamheden, daarvan in kennis te worden gesteld.

Stadsdeel Amsterdam Noord
Afdeling Bouwtoezicht
Antwoordnummer 12006
1000 PM Amsterdam

A07PP 1000PM0006



[redacted]

Onderwerp: Grasweg 31 Shell Z10- 23176
Begindatum: donderdag 21 januari 2010
Einddatum: dinsdag 4 januari 2011

Status: Niet gestart
Percentage voltooid: 0%

Totale hoeveelheid werk:
0 uur
Reële hoeveelheid werk: 0 uur

Eigenaar: [redacted]

Shell International Chemicals
[redacted]

3 bouwwerken (glazen rookruimtens) op het terrein

2011
04 jan. Objecten zijn geplaats.

Bouwvergunning kan aflopen

BWT-005578 7e etage

stadsdeel amsterdam-noord

SWW. B&M: bouwtoezicht

Om advies:

VERGUNNING

Oost/West: [redacted]

Inspecteur: [redacted]

Coalitiegebied J / N

[redacted] Bruiken insp. [redacted]

Boekingsnummer	21/Zio - 23176
Plaatsaanduiding	Grasweg 31
Beschrijving	geheel plaatsen van 3 glazen cookabri's

Aanvrager

Voorletters en achternaam	[redacted] Shell International BV
Straat en huisnummer	Grasweg 31
Postcode en plaats	1031 HW Amsterdam
Telefoon / fax privé	020 [redacted] Telefoon / fax werk 020 - [redacted]

Gemachtigde

Voorletters en achternaam	
Straat en huisnummer	
Postcode en plaats	
Telefoon / fax privé	Telefoon / fax werk

Datum ontvangst	Dossiernummer	Eig.	Stadsged.
210110		p	7e a

Bouwsom	Legesbedrag
€ 23000,-	€ 554,40

Nadere aanduiding

Gegevens technische registratie

Buurtkaartnummer 24 Zone

Vigerend plan	67.00.00 Overhoeks
Plan in procedure	
Milieu	Wet op geluidhinder A-inrichting luchthavenindelingsbesluit

03-02-10 [redacted]

model 2572

Adviesaanvragen

Bouwberaad	9-3-2010
Welstandscom	
Ruimtelijk en E	
Ontwikkeling e	
Brandweer	
Milieudienst	
Milieu-intern	
Grondproduk	
Stadsdeelwer	
Landmeten	

18-5 | 9:10

[redacted]

of je [redacted] terug wil bellen
of over de rookabris Z 10-23176

[redacted] ??

[redacted]

Datum		Paraaf
29 01 2010	ontw. ker. verzonden, Publicatie wk 6	[redacted]
15-4-10	Concept ontwerpbesluit naar jr. mdw. ter controle en voor 2 weken t/m 4/5-10 ter visie naar administratie	[redacted]
18-5-2010	Besluit ter controle → jur. mdw. n.b. 4 setjes in stuk aanwezig. Gaarne afhandelen	[redacted]
02-06-10	LBV verz., cc. BAG, WL, HHR, [redacted], buitendienst, publikatie wk 23, Kopie omslag [redacted], leges SFI.	
05-07-'11	Geheel plaatsen is voltooid. [redacted]	[redacted]

Gemeente Amsterdam
Stadsdeel Amsterdam-Noord

Antwoordkaart gereedmelding bouwwerkzaamheden

Op (datum) ..... is er een bouwvergunning afgegeven voor het gebouw aan de/het Oraasweg 31 ,onder nummer: 210-23176

Hierbij wil ik u mededelen dat de werkzaamheden gereed zijn op: 23-08-2010

Volgens de bouwverordening art. 4.14 geldt een verbod tot ingebruikneming indien het bouwwerk niet is gereedgemeld bij bouwtoezicht en indien er gebouwd is in afwijking van de vergunning.

the scale towards document
Image Engineering Scan Reference Chart TE263 Serial No. 318
Patch Reference numbers on LIT

Stadsdeel Amsterdam Noord
Afdeling Bouwtoezicht
Antwoordnummer 12006
1000 PM Amsterdam

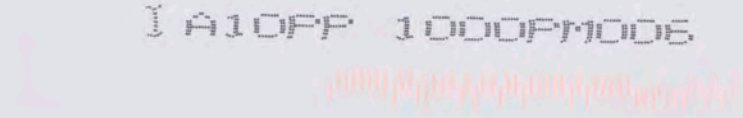





GEEN BEZWA

18 MRT 2010

Commissie voor
de secretaris



Image Engineering Scan Reference Chart TE263 Serial No. 318
Patch Reference numbers on UTT
the scale towards document

