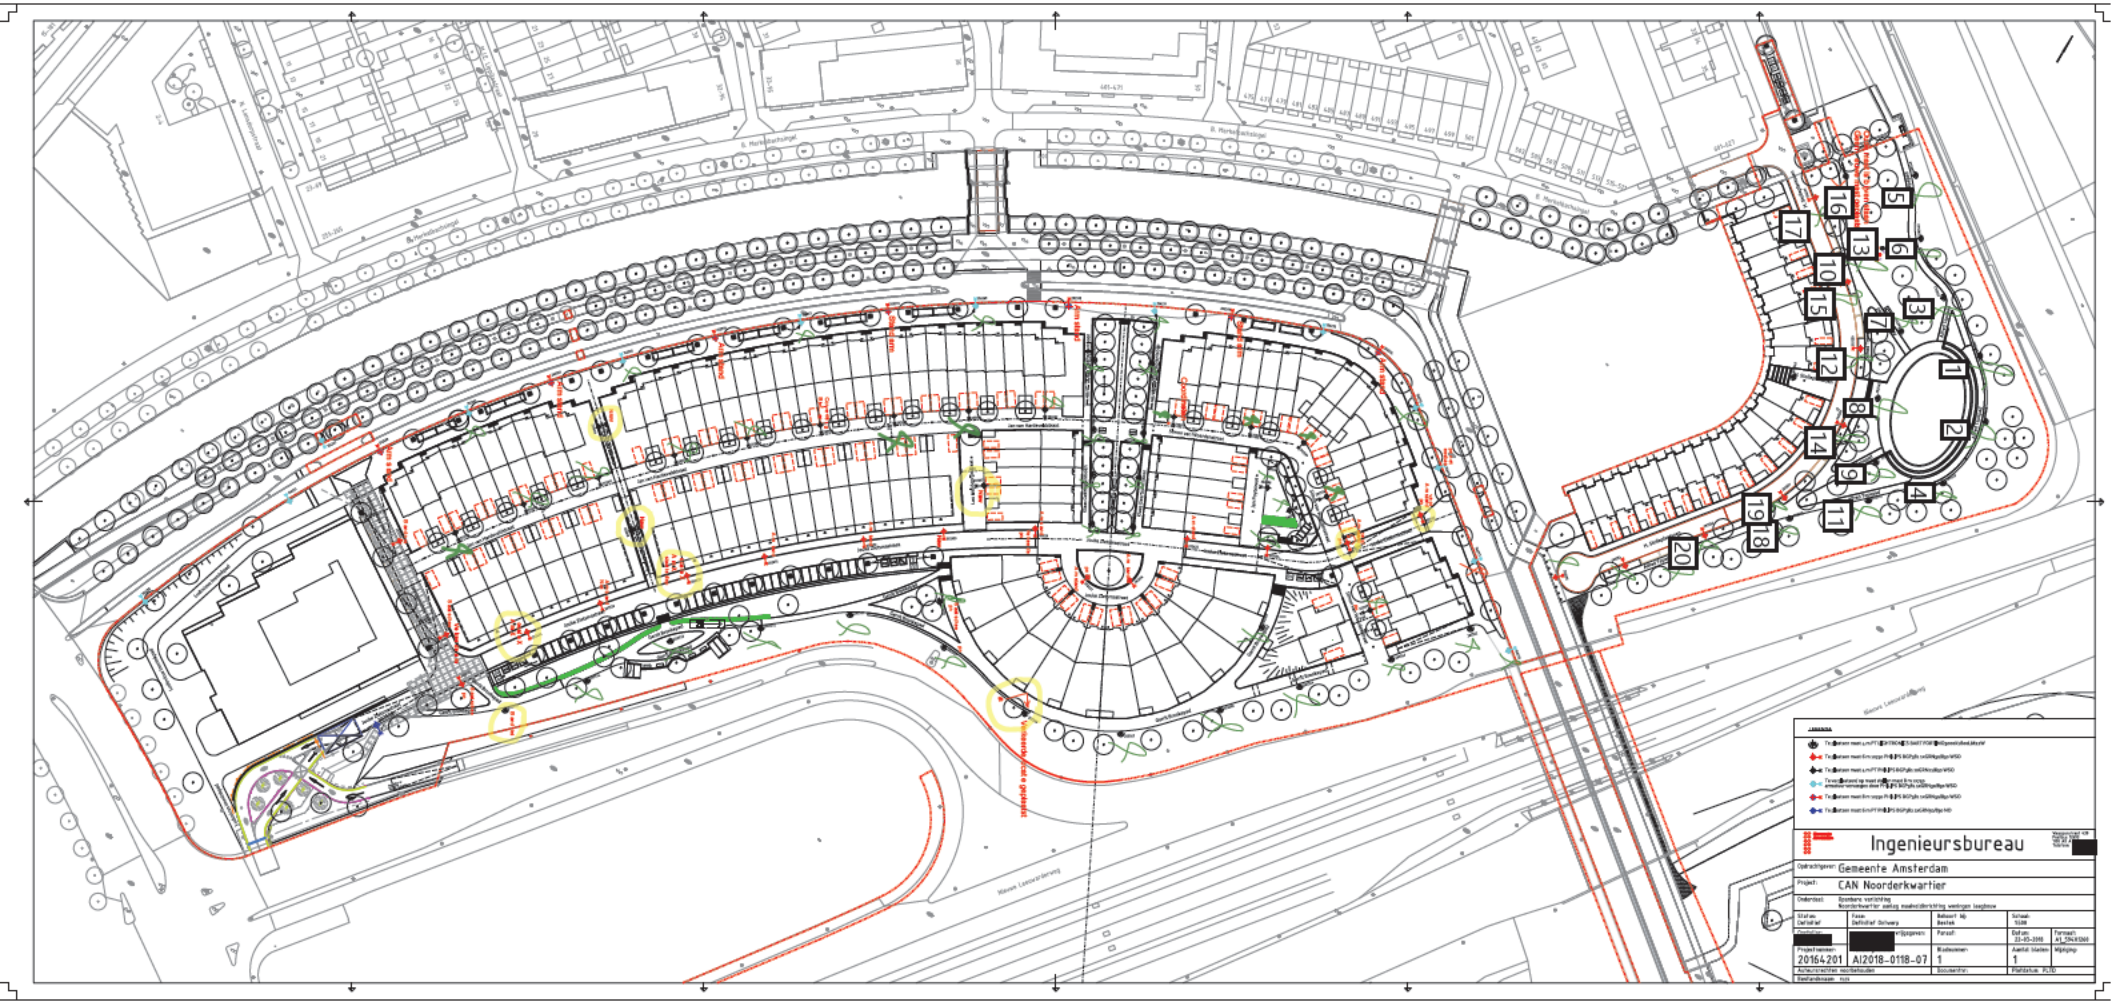

Ingenieursbureau
Opdrachtgever: Gemeente Amsterdam
Project: CAN Noorderkwartier
Onderdeel: Openbare verlichting
Noorderkwartier aanleg maaiveldberichting weningen langbouw
Status: Definitief
Fase: Definitief Ontwerp
Behoort bij: Bestek
Schaal: 1:500
Opgesteld: [redacted]
Vrijgegeven: [redacted]
Paraaf:
Datum: 23-05-2018
Formaat: A1_594X1260
Projectnummer: 20164201
Al2018-0118-07
Wijzigingen: 1
Aantal bladen: 1
Wijziging:
Aanleverstrechten voorbehouden
Documentnr:
Plotstatus: PLTD
Bestandsnaam: n.n.

Overzicht van opmerkingen bij AI2018-0118-07 Noorderkwartier aanleg maaiveldinrichting woningen laagbouw.dgn

Pagina: 1

Nummer: 1 Auteur: [redacted] Datum: 25-5-2020 12:06:08

Nummer: 2 Auteur: [redacted] Datum: 25-5-2020 12:05:35

Nummer: 3 Auteur: [redacted] Datum: 25-5-2020 12:06:32

Nummer: 4 Auteur: [redacted] Datum: 25-5-2020 12:04:54

Nummer: 5 Auteur: [redacted] Datum: 25-5-2020 12:07:02

Nummer: 6 Auteur: [redacted] Datum: 25-5-2020 12:06:48

Nummer: 7 Auteur: [redacted] Datum: 25-5-2020 12:09:25

Nummer: 8 Auteur: [redacted] Datum: 25-5-2020 12:05:08

Nummer: 9 Auteur: [redacted] Datum: 25-5-2020 12:04:33

Nummer: 10 Auteur: [redacted] Datum: 25-5-2020 12:09:09

Nummer: 11 Auteur: [redacted] Datum: 25-5-2020 12:04:38

Nummer: 12 Auteur: [redacted] Datum: 25-5-2020 12:09:28

Nummer: 13 Auteur: [redacted] Datum: 25-5-2020 12:08:25

Oude mast is blijven staan
Geen nieuwe mast geplaatst

Nummer: 14 Auteur: [redacted] Datum: 25-5-2020 12:04:45

Nummer: 15 Auteur: [redacted] Datum: 25-5-2020 12:09:18

Nummer: 16 Auteur: [redacted] Datum: 25-5-2020 12:09:43

Nummer: 17 Auteur: [redacted] Datum: 25-5-2020 12:08:46

Nummer: 18 Auteur: [redacted] Datum: 25-5-2020 12:03:25

Nummer: 19 Auteur: [redacted] Datum: 25-5-2020 12:03:28

Nummer: 20 Auteur: [redacted] Datum: 25-5-2020 12:03:04

Opmerkingen over pagina 1 worden vervolgd op de volgende pagina

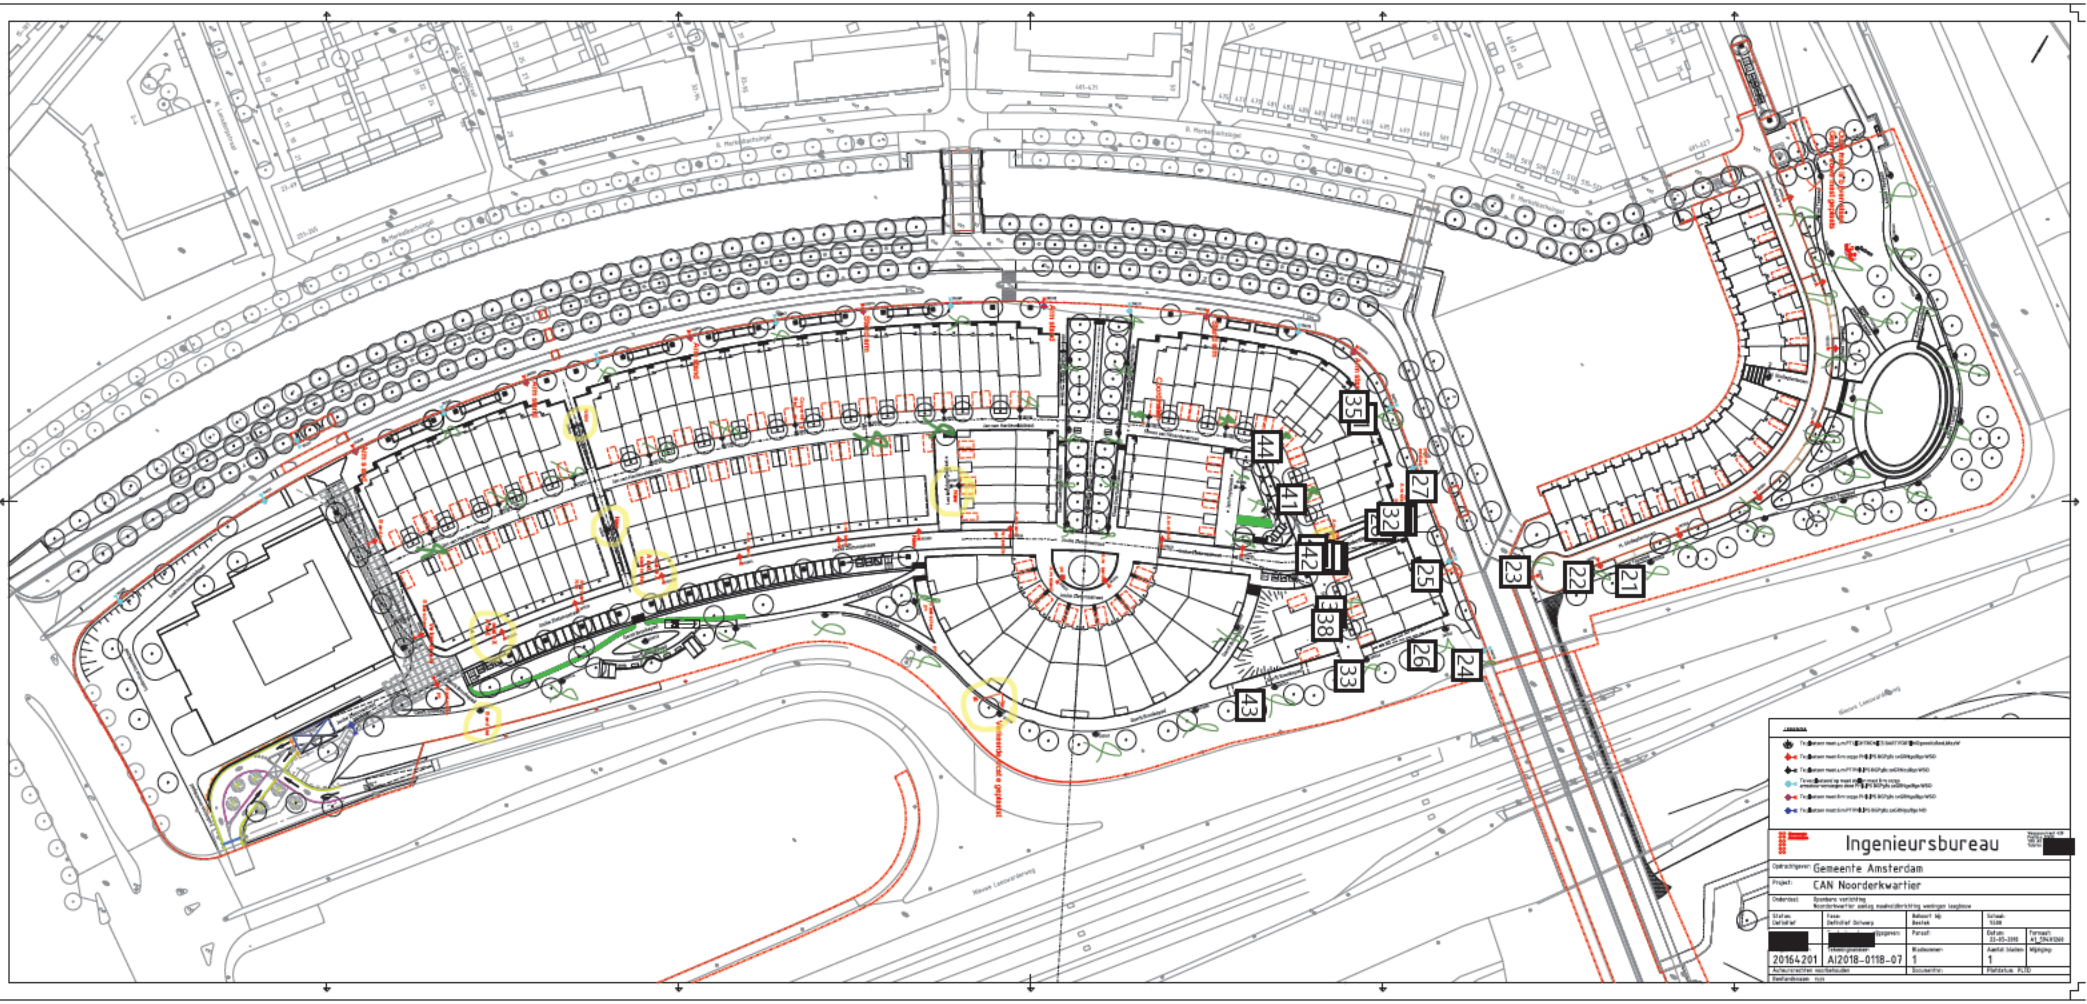

35
44
41
27
32
42
25
38
26
24
33
43
23
22
21
Ingenieursbureau
Opdrachtgever: Gemeente Amsterdam
Project: CAN Noorderkwartier
Onderdeel: Bronbare verlichting
Noorderkwartier aanleg maaiveldbrichting weningen langbouw
Status: Definitief
Fase: Definitief Ontwerp
Behoort bij: Bestek
Schaal: 1:500
[redacted]
Tekeningnummer: 20164201
Tekeningnummer: AI2018-0118-07
Maatnummer: 1
Aantal bladen: 1
Bijlagen:
Aanleg: 23-03-2018
Formaat: A1_594X1260
Aanleg: 1
Bestandsnaam: n.n.
Plotdatum: PLTD

Nummer: 21 Auteur: [redacted] Datum: 25-5-2020 12:02:57

Nummer: 22 Auteur: [redacted] Datum: 25-5-2020 12:01:53

Nummer: 23 Auteur: [redacted] Datum: 25-5-2020 12:01:38

Nummer: 24 Auteur: [redacted] Datum: 25-5-2020 14:06:40

Nummer: 25 Auteur: [redacted] Datum: 25-5-2020 12:48:44

Nummer: 26 Auteur: [redacted] Datum: 31-8-2020 9:28:47

Nummer: 27 Auteur: [redacted]s Datum: 31-8-2020 9:32:08
Lpn niet
Leesbaar

Nummer: 28 Auteur: [redacted] Datum: 2-9-2021 16:07:30

Nummer: 29 Auteur: [redacted] Datum: 29-10-2020 10:32:35 +01'00'
verpl

Nummer: 30 Auteur: [redacted] Datum: 29-10-2020 10:32:53 +01'00'
Arm stand

Nummer: 31 Auteur: [redacted] Datum: 25-5-2020 12:46:23

Nummer: 32 Auteur: [redacted] Datum: 29-10-2020 10:33:24 +01'00'
Lpn

Nummer: 33 Auteur [redacted] Datum: 25-5-2020 12:13:52

Nummer: 34 Auteur: [redacted] Datum: 31-8-2020 9:30:08

Nummer: 35 Auteur: [redacted] Datum: 29-10-2020 11:41:59 +01'00'
Arm stand

Nummer: 36 Auteur: [redacted] Datum: 29-10-2020 10:34:45 +01'00'
verpl

Nummer: 37 Auteur: [redacted] Datum: 29-10-2020 10:34:35 +01'00'
Arm stand

Nummer: 38 Auteur: [redacted] Datum: 29-10-2020 10:30:44 +01'00'
Lpn

Nummer: 39 Auteur: [redacted] Datum: 25-5-2020 12:01:13

Nummer: 40 Auteur: [redacted] Datum: 25-5-2020 12:01:07

Nummer: 41 Auteur: [redacted] Datum: 25-5-2020 11:53:12

Nummer: 42 Auteur: [redacted] Datum: 29-10-2020 10:35:39 +01'00'
Lpn

Nummer: 43 Auteur: [redacted] Datum: 25-5-2020 12:14:58

Nummer: 44 Auteur: [redacted] Datum: 25-5-2020 11:52:51

Opmerkingen over pagina 1 worden vervolgd op de volgende pagina

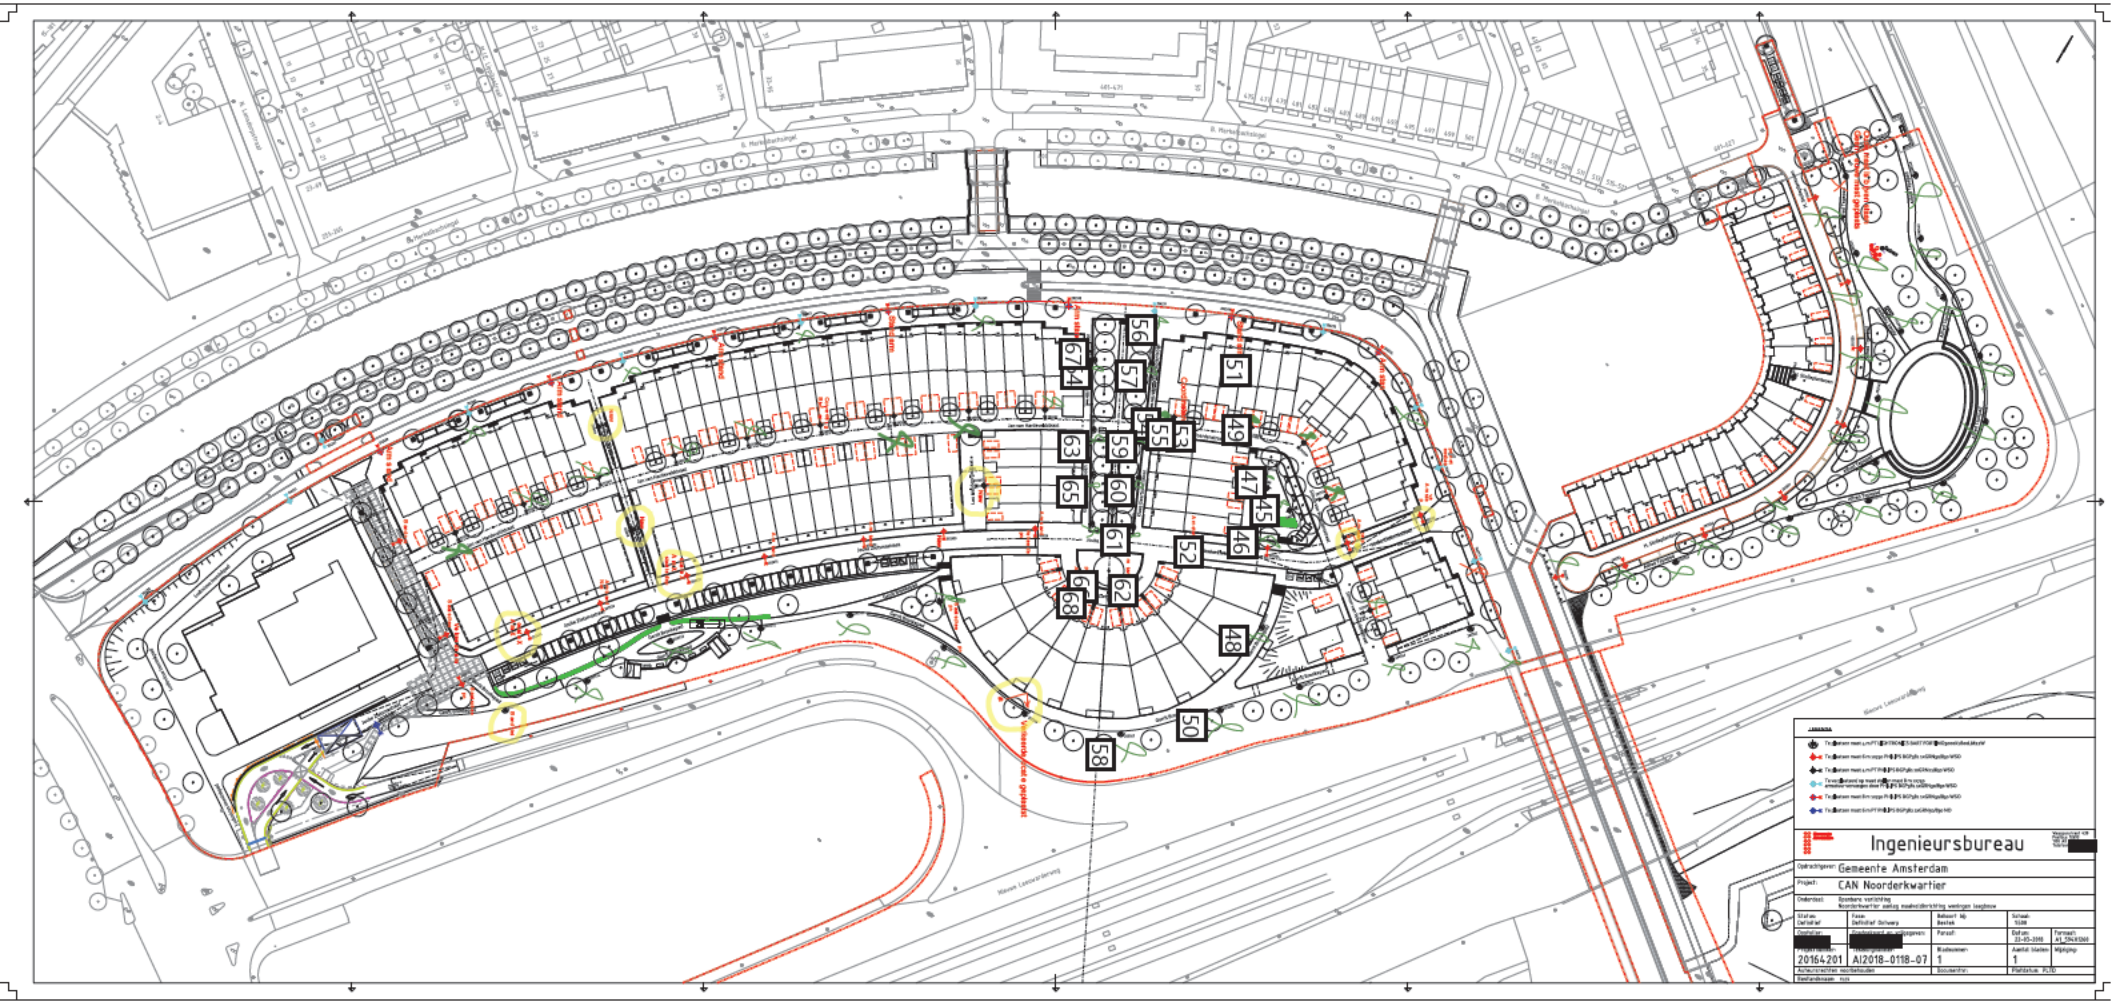

Ingenieursbureau
Opdrachtgever: Gemeente Amsterdam
Project: CAN Noorderkwartier
Onderdeel: Openbare verlichting
Noorderkwartier aanleg maaiveldinrichting weningen laagbouw
Status: Definitief
Fase: Definitief Ontwerp
Bekeurt bij: Bestek
Schaal: 1:500
Opsteller: [redacted]
Goedgekeurd door: [redacted]
Parasit:
Datum: 23-03-2018
Formaat: A1_594X1260
20164201
AI2018-0118-07
Wiedeuwen: 1
Aantal bladen: 1
Mijdeling:
Aanleunrichten voorbehouden
Documentnr:
Plotdatum: PLTD
Bestandsnaam: n.n.

Nummer: 45 Auteur: [redacted] Datum: 29-10-2020 10:28:40 +01'00'

Nummer: 46 Auteur: [redacted] Datum: 12-10-2020 20:04:18

Nummer: 47 Auteur: [redacted] Datum: 5-6-2020 8:37:18

Nummer: 48 Auteur: [redacted] Datum: 31-8-2020 9:27:40

Nummer: 49 Auteur: [redacted] Datum: 25-5-2020 11:52:33

Nummer: 50 Auteur: [redacted] Datum: 25-5-2020 12:15:27

Nummer: 51 Auteur: [redacted] Datum: 29-10-2020 11:41:03 +01'00'

Stand arm

Nummer: 52 Auteur: [redacted] Datum: 29-10-2020 9:04:19 +01'00'

Arm stand

Nummer: 53 Auteur: [redacted] Datum: 29-10-2020 9:08:17 +01'00'

Coordinaten

Nummer: 54 Auteur: [redacted] Datum: 31-8-2020 9:23:19

Nummer: 55 Auteur: [redacted] Datum: 25-5-2020 11:51:16

Nummer: 56 Auteur: [redacted] Datum: 25-5-2020 12:41:49

Nummer: 57 Auteur: [redacted] Datum: 31-8-2020 9:23:01

Nummer: 58 Auteur: [redacted] Datum: 25-5-2020 12:15:57

Nummer: 59 Auteur: [redacted] Datum: 31-8-2020 9:22:27

Nummer: 60 Auteur: [redacted] Datum: 31-8-2020 9:22:11

Nummer: 61 Auteur: [redacted] Datum: 5-6-2020 8:33:49

Nummer: 62 Auteur: [redacted] Datum: 29-10-2020 10:21:30 +01'00'

Arm stand

Nummer: 63 Auteur: [redacted] Datum: 31-8-2020 9:22:34

Nummer: 64 Auteur: [redacted] Datum: 31-8-2020 9:23:05

Nummer: 65 Auteur: [redacted] Datum: 31-8-2020 9:22:19

Nummer: 66 Auteur: [redacted] Datum: 29-10-2020 10:21:03 +01'00'

Lpn

Nummer: 67 Auteur: [redacted] Datum: 29-10-2020 11:40:11 +01'00'

Arm stand

Nummer: 68 Auteur: [redacted] Datum: 29-10-2020 9:51:13 +01'00'

Arm stand

Opmerkingen over pagina 1 worden vervolgd op de volgende pagina

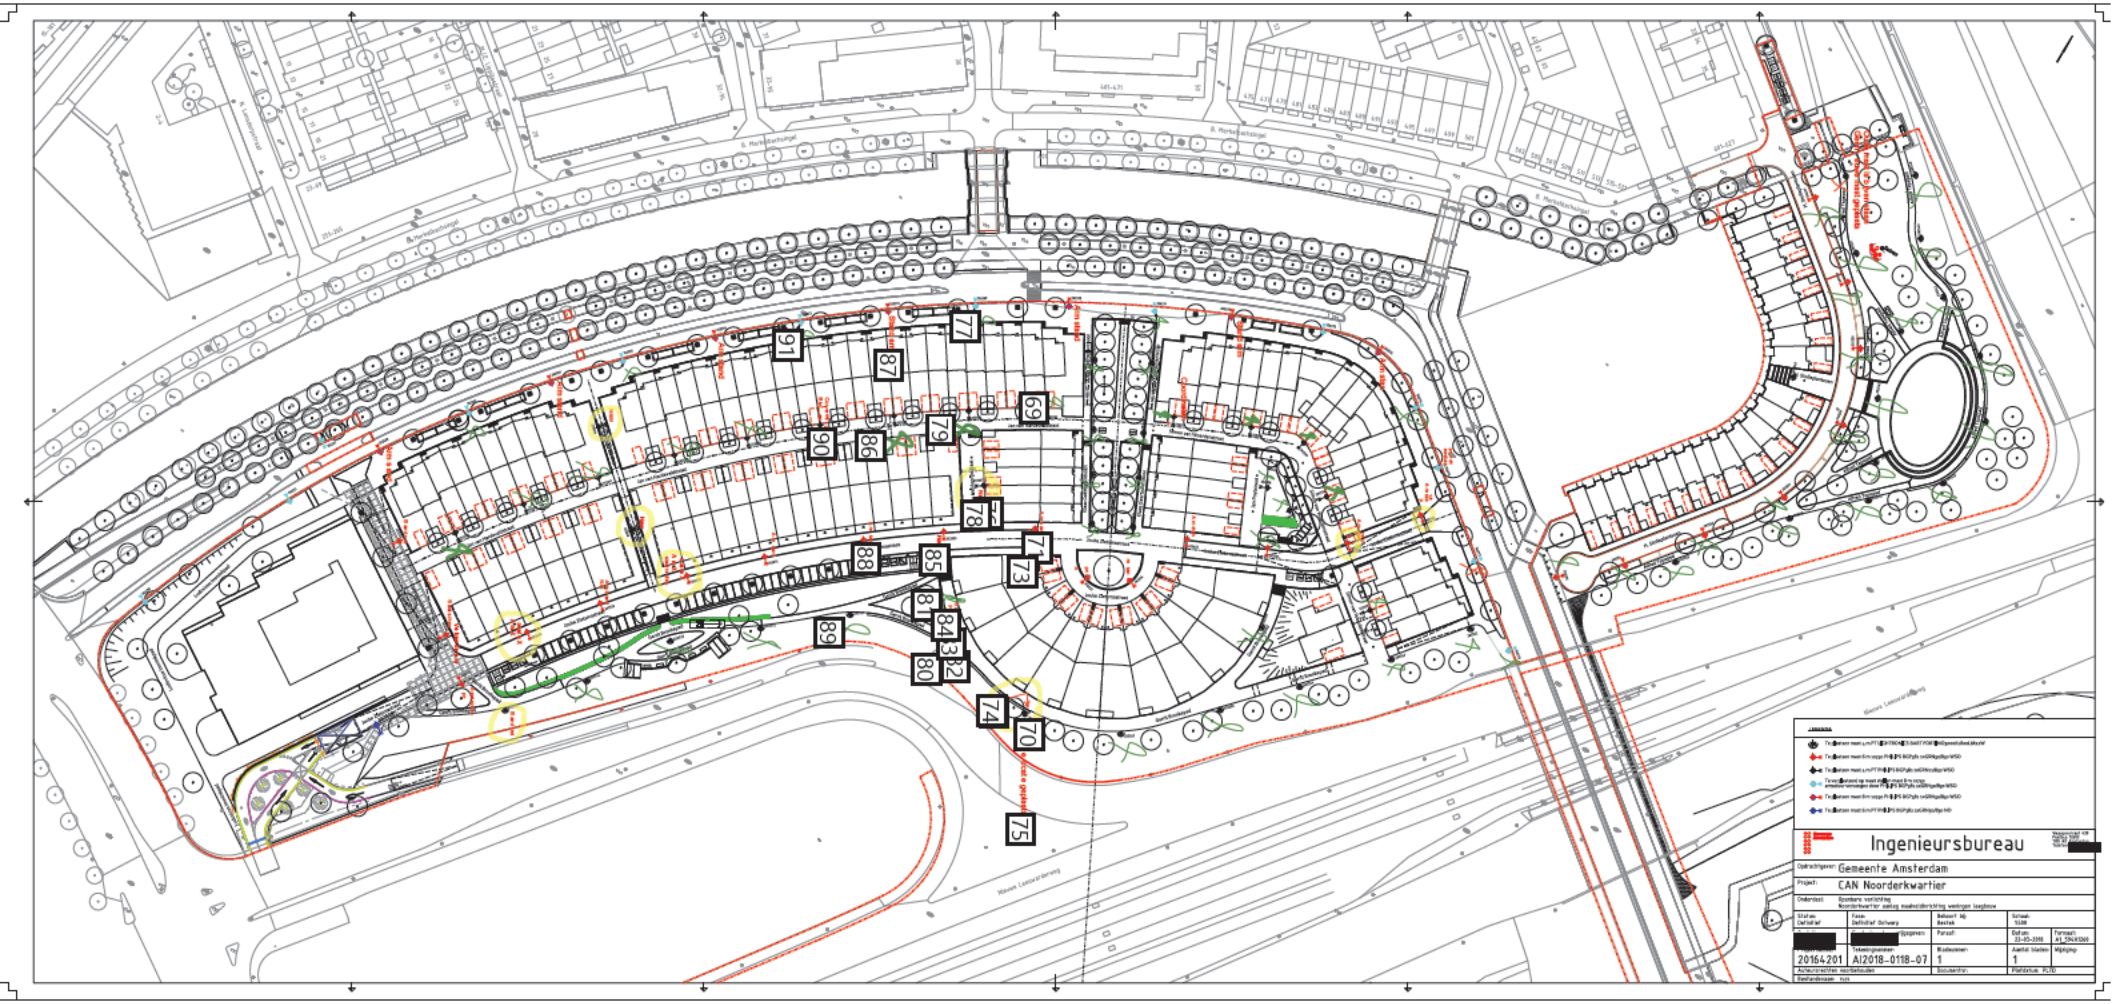

91
87
77
69
90
86
79
78
88
85
73
89
84
80
82
74
70
75
Ingenieursbureau
Opdrachtgever: Gemeente Amsterdam
Project: CAN Noorderkwartier
Onderdeel: Openbare verlichting
Noorderkwartier aanleg maaiveldberichting weningen langbouw
Status: Definitief
Fase: Definitief Ontwerp
Behoort bij: Bestek
Schaal: 1:500
Datum: 23-05-2018
Formaat: A1_594X1260
20164201
Tekeningnummer: AI2018-0118-07
Wiedenummer: 1
Aantal bladen: 1
Wijziging:
Aanleverstrichten voorbehouden
Documentnr:
Plotstatus: PLTD
Bestandsnaam: n.n.

Nummer: 69 Auteur: [redacted] Datum: 29-10-2020 11:25:51 +01'00'

Nummer: 70 Auteur: [redacted] Datum: 2-9-2021 16:10:55

Nummer: 71 Auteur: [redacted] Datum: 29-10-2020 9:12:18 +01'00'
Arm stand

Nummer: 72 Auteur: [redacted] Datum: 25-5-2020 12:18:34

Nummer: 73 Auteur: [redacted] Datum: 2-9-2021 16:08:07
Verkeerde
Lpn

Nummer: 74 Auteur: [redacted] Datum: 25-5-2020 12:18:12

Nummer: 75 Auteur: [redacted] Datum: 25-5-2020 12:17:55
Verkeerde locatie geplaatst

Nummer: 76 Auteur: [redacted] Datum: 2-9-2021 16:08:38

Nummer: 77 Auteur: [redacted] Datum: 25-5-2020 12:40:22

Nummer: 78 Auteur: [redacted] Datum: 5-6-2020 9:03:44
Naw

Nummer: 79 Auteur: [redacted] Datum: 25-5-2020 11:46:49

Nummer: 80 Auteur: [redacted] Datum: 12-10-2020 20:08:59

Nummer: 81 Auteur [redacted] Datum: 12-10-2020 20:09:07

Nummer: 82 Auteur: [redacted] Datum: 29-10-2020 10:18:49 +01'00'
Lpn

Nummer: 83 Auteur: [redacted] Datum: 2-6-2021 15:22:53
Staat scheef

Nummer: 84 Auteur [redacted] Datum: 29-10-2020 10:18:58 +01'00'
Lpn

Nummer: 85 Auteur: [redacted] Datum: 29-10-2020 10:36:17 +01'00'
Naw

Nummer: 86 Auteur: [redacted] Datum: 25-5-2020 11:45:59

Nummer: 87 Auteur: [redacted] Datum: 29-10-2020 11:39:22 +01'00'
Stand arm

Nummer: 88 Auteur: [redacted] Datum: 29-10-2020 9:12:47 +01'00'
Arm stand

Nummer: 89 Auteur: [redacted] Datum: 25-5-2020 12:21:56

Nummer: 90 Auteur: [redacted] Datum: 2-6-2021 15:41:00
Conservering
Bijwerken

Nummer: 91 Auteur [redacted] Datum: 25-5-2020 12:39:02

Opmerkingen over pagina 1 worden vervolgd op de volgende pagina

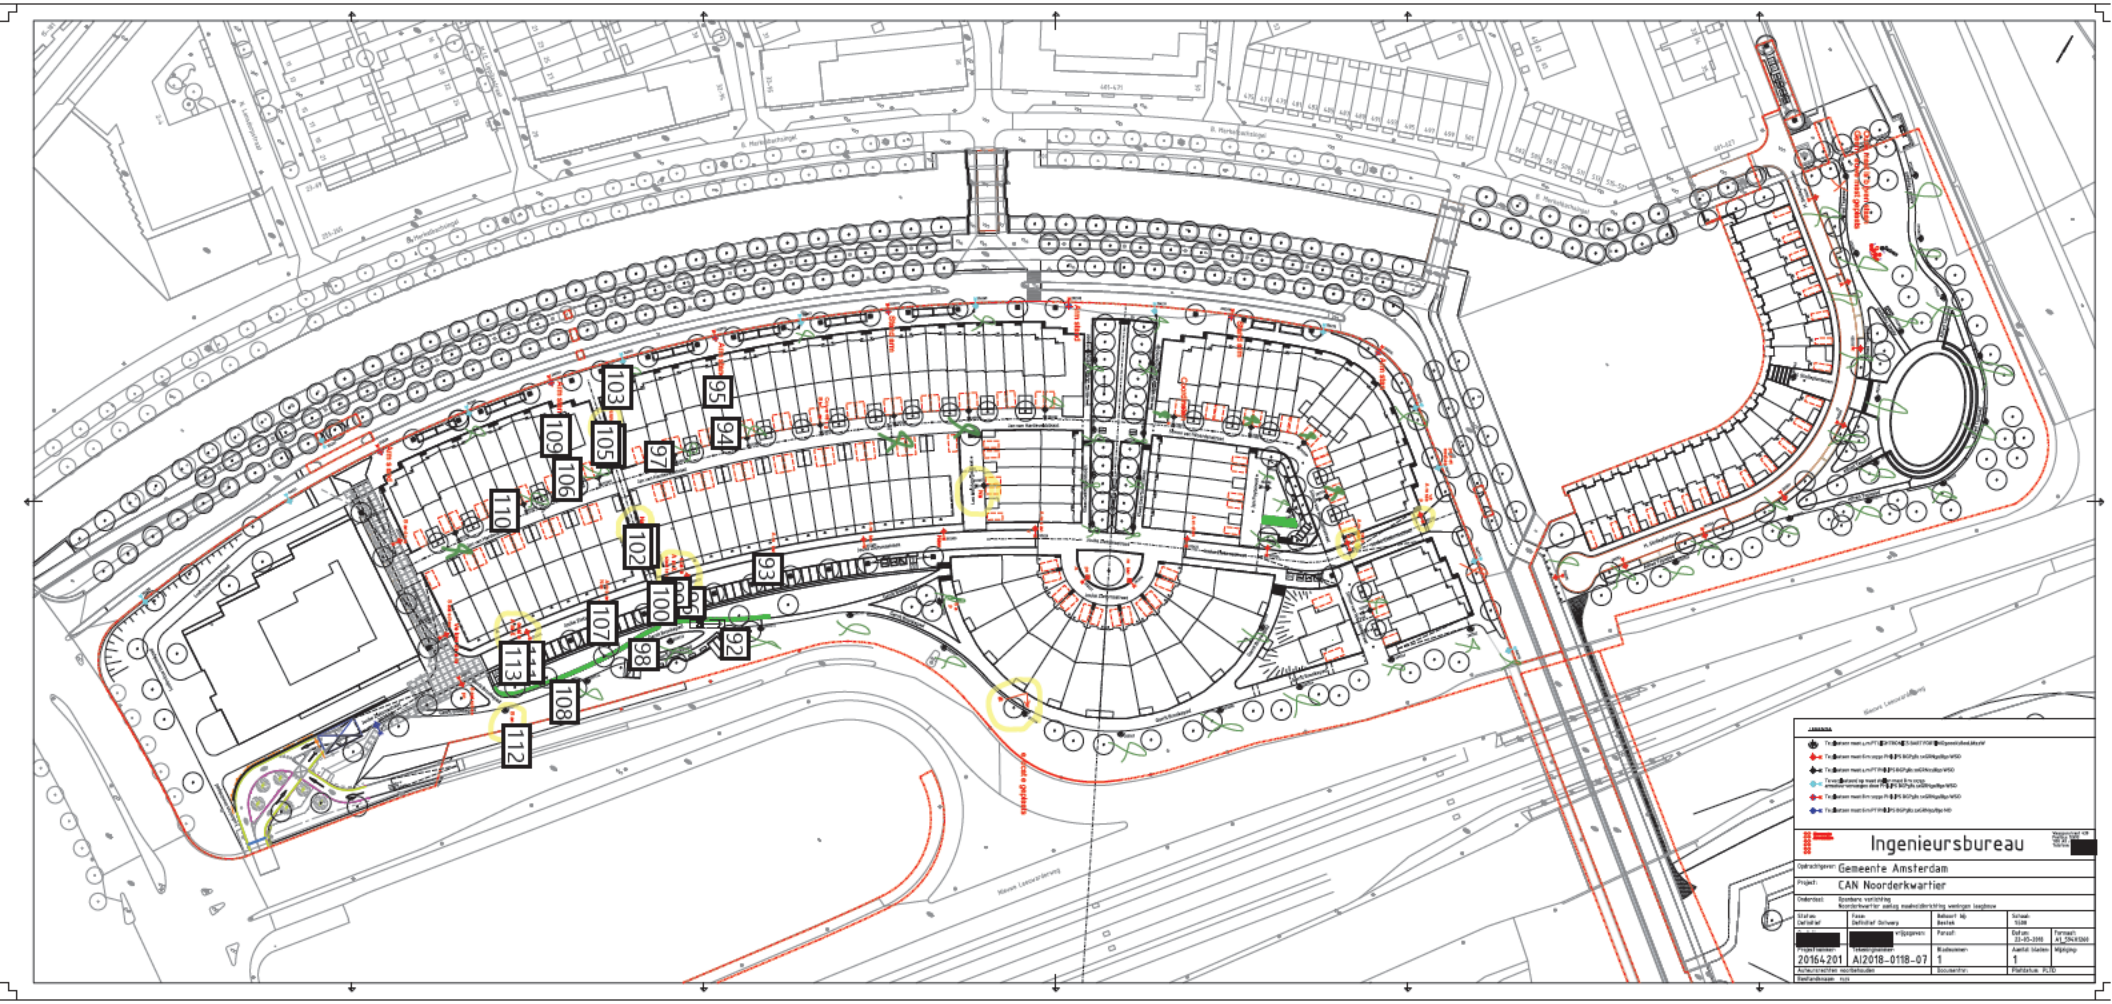
92
93
94
95
97
98
100
102
103
105
106
107
108
109
110
112
113
Ingenieursbureau
Gemeente Amsterdam
CAN Noorderkwartier
20164201
AI2018-0118-07

Nummer: 92 Auteur: [redacted] Datum: 2-6-2021 15:20:52

Nummer: 93 Auteur: [redacted] Datum: 29-10-2020 9:13:10 +01'00'
Arm stand

Nummer: 94 Auteur: [redacted] Datum: 29-10-2020 11:35:20 +01'00'

Nummer: 95 Auteur: [redacted] Datum: 25-5-2020 12:37:01
Arm stand

Nummer: 96 Auteur: [redacted] Datum: 2-9-2021 16:11:09

Nummer: 97 Auteur: [redacted] Datum: 29-10-2020 11:35:15 +01'00'

Nummer: 98 Auteur: [redacted] Datum: 25-5-2020 12:24:14

Nummer: 99 Auteur: [redacted] Datum: 5-6-2020 9:08:42
Locatie X
Arm X

Nummer: 100 Auteur: [redacted] Datum: 29-10-2020 11:56:46 +01'00'
staat te diep

Nummer: 101 Auteur: [redacted] Datum: 2-9-2021 16:08:44

Nummer: 102 Auteur: [redacted] Datum: 5-6-2020 8:22:27
Naw

Nummer: 103 Auteur: [redacted] Datum: 25-5-2020 12:36:35

Nummer: 104 Auteur: [redacted] Datum: 2-9-2021 16:10:23

Nummer: 105 Auteur: [redacted] Datum: 2-9-2021 16:10:14
NAW

Nummer: 106 Auteur: [redacted] Datum: 29-10-2020 11:35:10 +01'00'

Nummer: 107 Auteur: [redacted] Datum: 12-10-2020 20:05:27
Arm brand
Niet

Nummer: 108 Auteur: [redacted] Datum: 25-5-2020 12:25:06

Nummer: 109 Auteur: [redacted] Datum: 29-10-2020 11:37:41 +01'00'
Arm stand

Nummer: 110 Auteur: [redacted] Datum: 29-10-2020 11:35:07 +01'00'

Nummer: 111 Auteur: [redacted] Datum: 2-9-2021 16:11:27

Nummer: 112 Auteur: [redacted] Datum: 2-9-2021 16:11:51

Nummer: 113 Auteur [redacted] Datum: 5-6-2020 9:07:54
Locatie X
Arm X

Opmerkingen over pagina 1 worden vervolgd op de volgende pagina

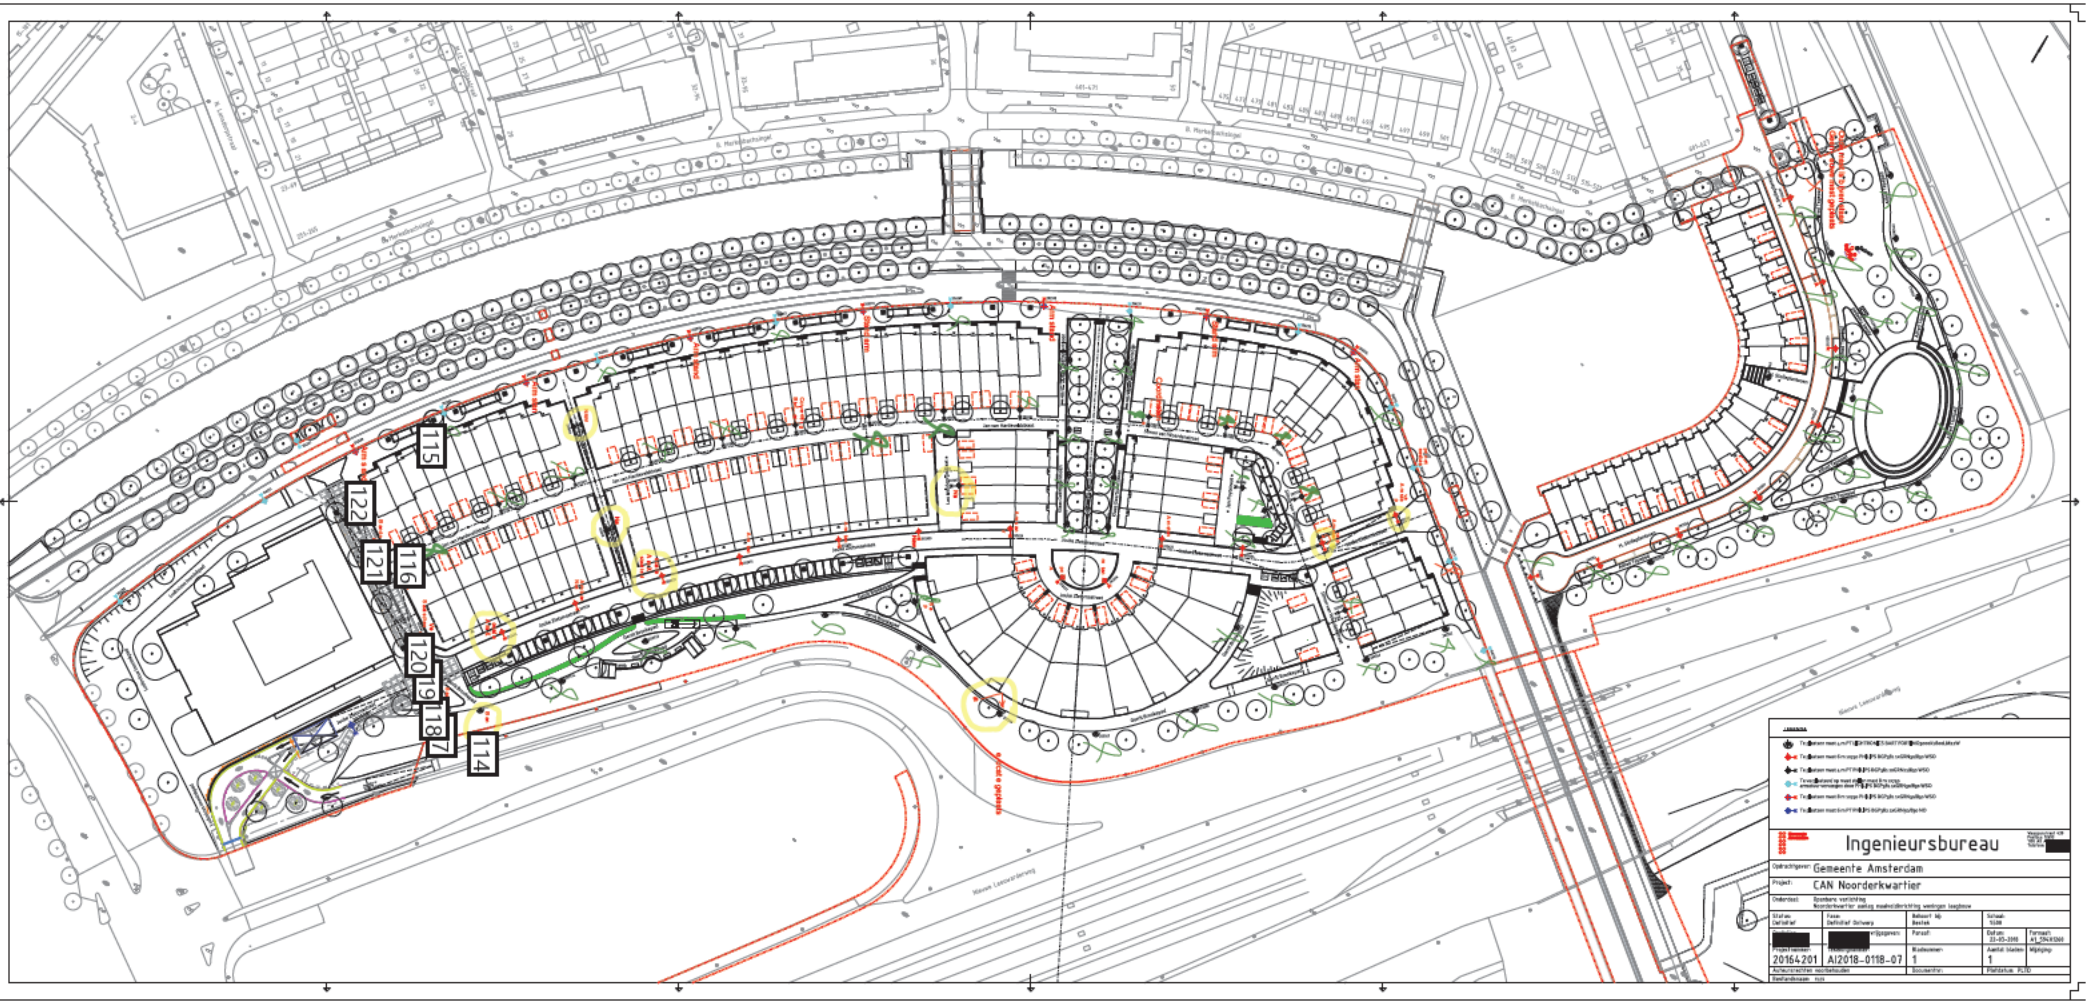

115
122
121
116
120
19
18
7
114
Ingenieursbureau
Opdrachtgever: Gemeente Amsterdam
Project: CAN Noorderkwartier
Onderdeel: Bronbare verlichting
Noorderkwartier aanleg maaiveldbrichting weningen langbouw
Status: Definitief
Fase: Definitief Ontwerp
Behoort bij: Bestek
Schaal: 1:500
Datum: 23-03-2018
Formaat: A1_594X1260
Projectnummer: 20164201
Afdeling: AI2018-0118-07
Maatnummer: 1
Aantal bladen: 1
Wijziging:
Aanleg/Inrichten voorbehouden
Documentnr:
Plotstatus: PLTD
Bestandsnaam: n.n.

Nummer: 114 Auteur: [redacted] Datum: 12-10-2020 20:13:20
Brand niet

Nummer: 115 Auteur: [redacted] Datum: 25-5-2020 12:34:44

Nummer: 116 Auteur: [redacted] Datum: 25-5-2020 11:35:25

Nummer: 117 Auteur: [redacted] Datum: 29-10-2020 11:53:43 +01'00'
Staat scheef

Nummer: 118 Auteur: [redacted] Datum: 29-10-2020 10:15:12 +01'00'
Lpn

Nummer: 119 Auteur: [redacted] Datum: 5-6-2020 9:07:14
Verkeerde arm

Nummer: 120 Auteur: [redacted] Datum: 2-6-2021 15:16:40
Staat scheef

Nummer: 121 Auteur: [redacted] Datum: 12-10-2020 20:12:30
Brand niet

Nummer: 122 Auteur: [redacted] Datum: 29-10-2020 11:37:02 +01'00'
Arm stand

Nummer: 123 Auteur: [redacted] Datum: 29-10-2020 11:52:40 +01'00'
Staat scheef