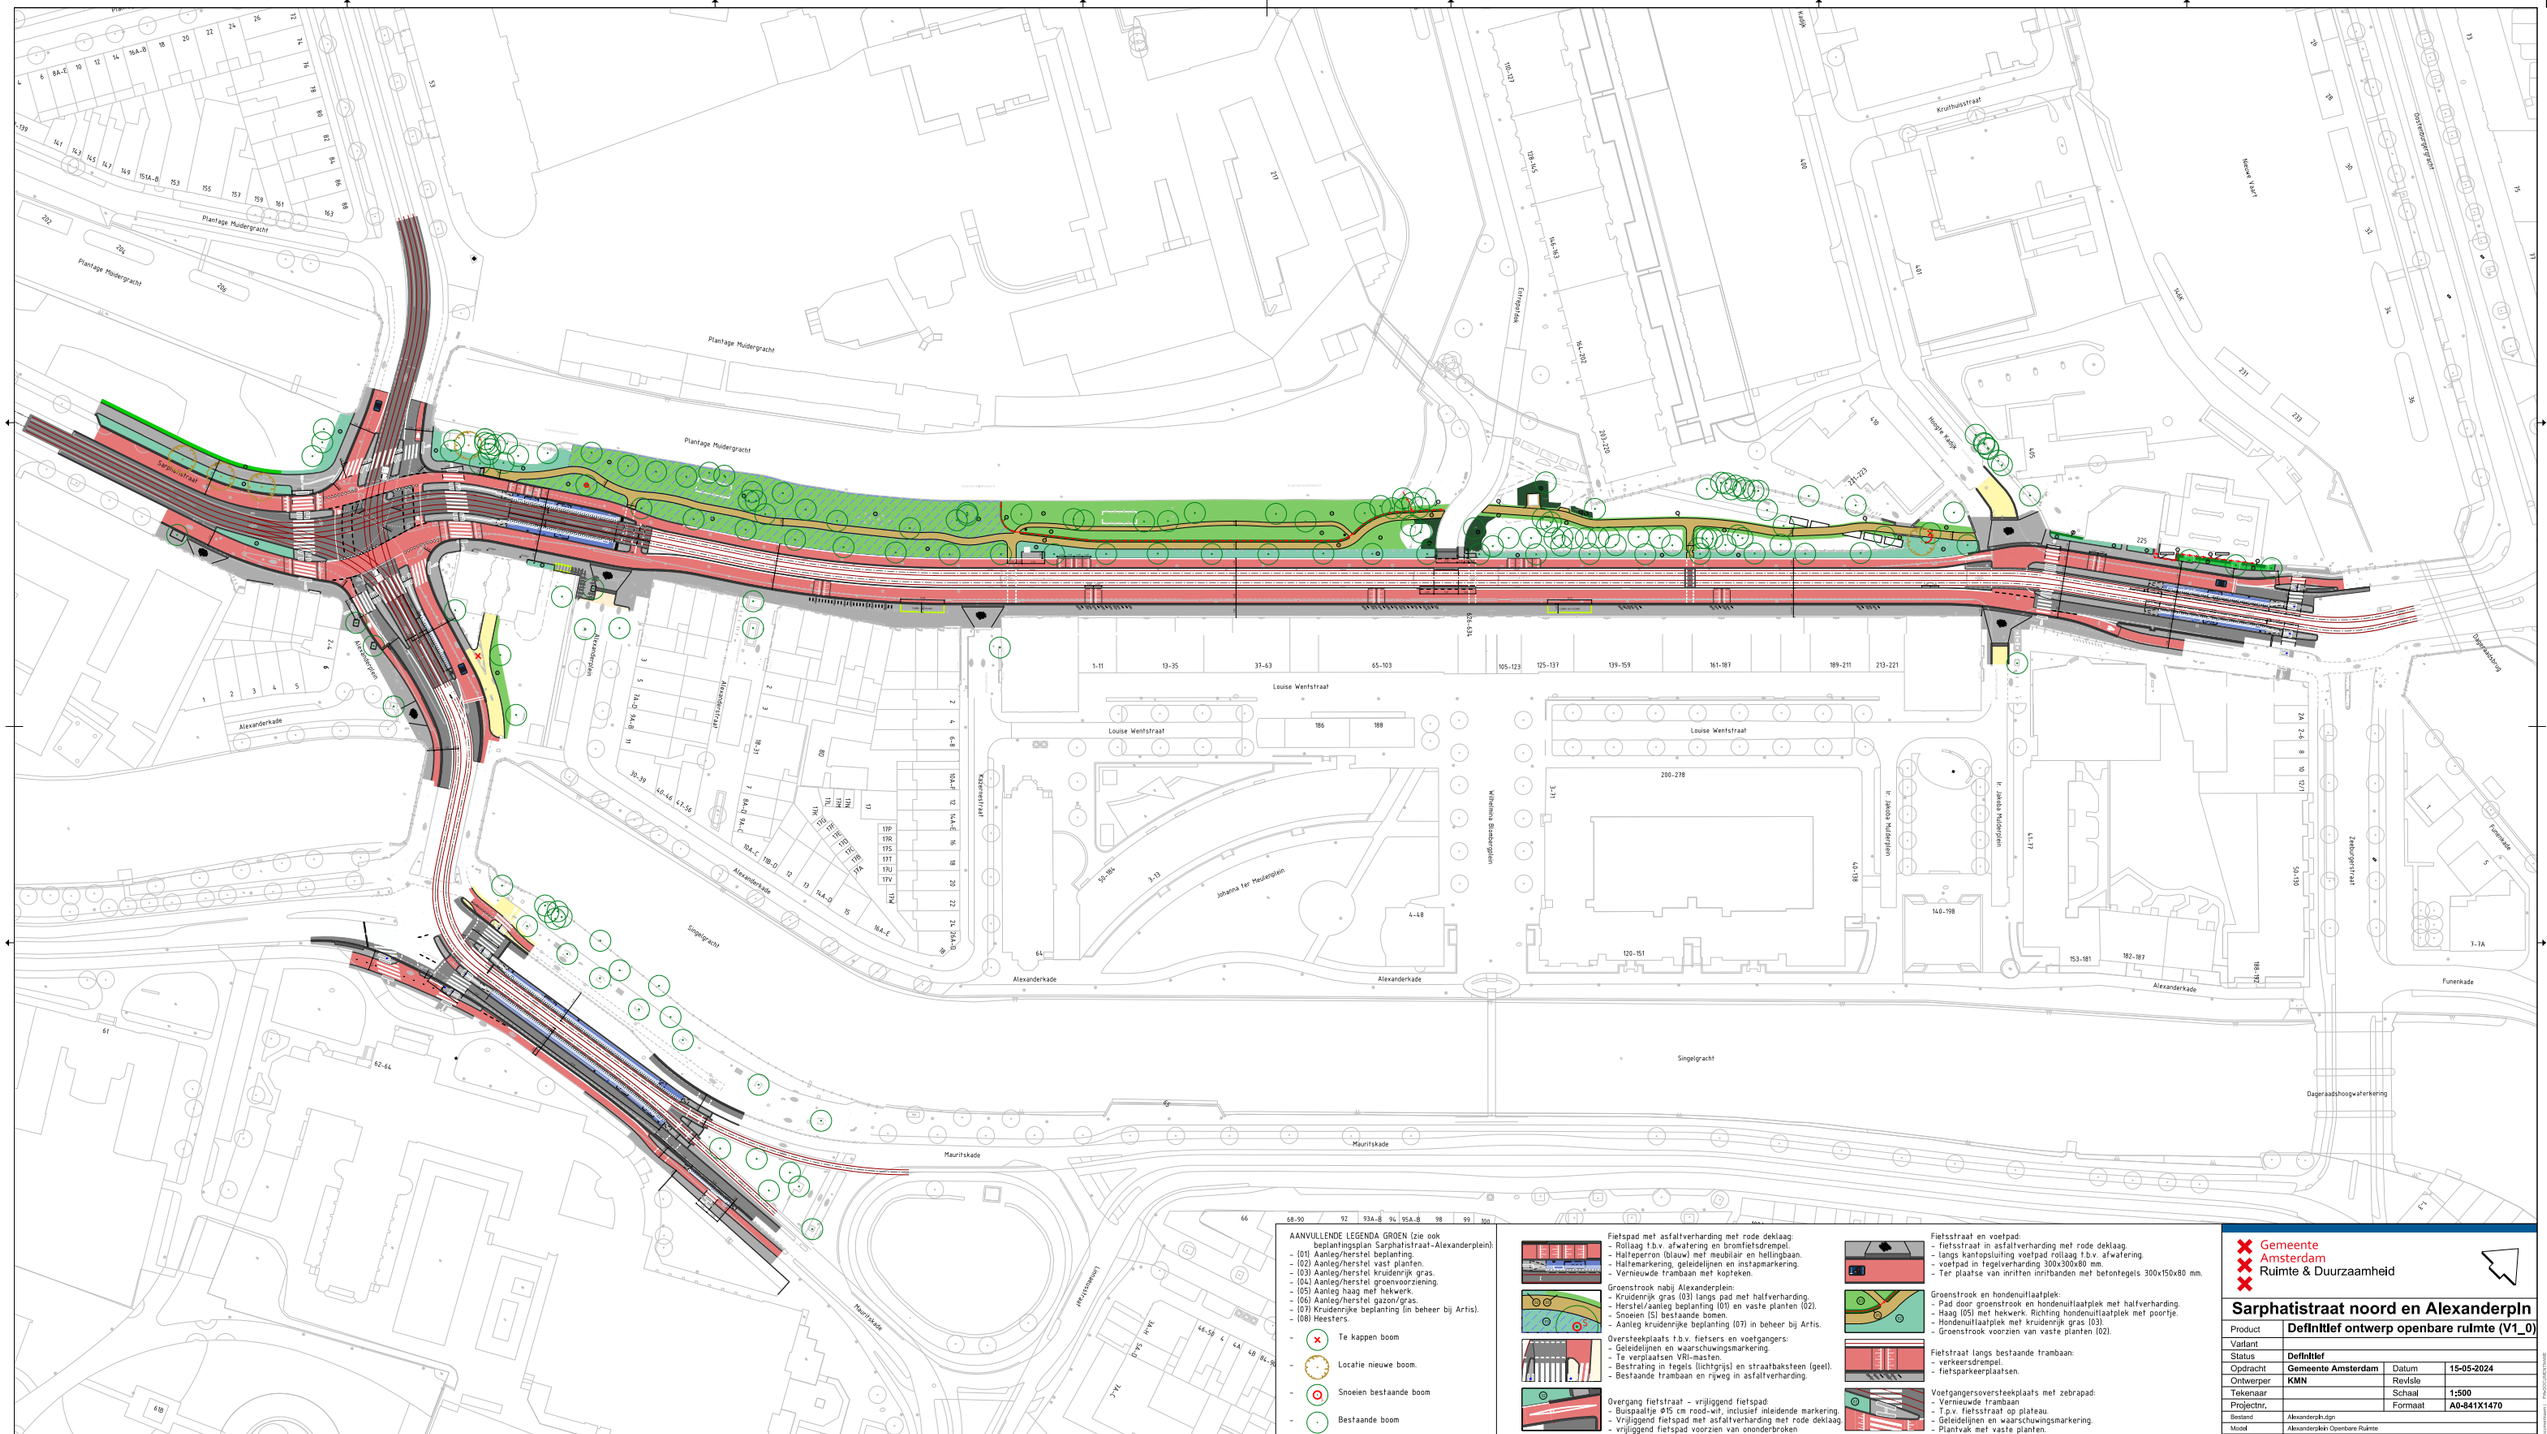

AANVULLENDE LEGENDA GROEN (zie ook beplantingsplan Sarphatistraat-Alexanderplein):

- (01) Aanleg/herstel beplanting.
- (02) Aanleg/herstel vast planten.
- (03) Aanleg/herstel kruidenrijk gras.
- (04) Aanleg/herstel groenvoorziening.
- (05) Aanleg haag met hekwerk.
- (06) Aanleg/herstel gazon/gras.
- (07) Kruidenrijke beplanting (in beheer bij Artis).
- (08) Heesters.

- Te kappen boom
- Locatie nieuwe boom.
- Snoeien bestaande boom
- Bestaande boom

Fietspad met asfaltverharding met rode deklaag:
- Rollaag t.b.v. afwatering en bromfietsdrempel.
- Haltegerron (blauw) met meubilair en hellingbaan.
- Haltemarkering, geleidelijnen en instapmarkering.
- Vernieuwde trambaan met kopteken.

Groenstrook nabij Alexanderplein:
- Kruidenrijk gras (03) langs pad met halfverharding.
- Herstel/aanleg beplanting (01) en vaste planten (02).
- Snoeien (S) bestaande bomen.
- Aanleg kruidenrijke beplanting (07) in beheer bij Artis.

Oversteekplaats t.b.v. fietsers en voetgangers:
- Geleidelijnen en waarschuwingsmarkering.
- Te verplaatsen VRI-masten.
- Bestrating in tegels (lichtgrijs) en straatbaksteen (geel).
- Bestaande trambaan en rijweg in asfaltverharding.

Overgang fietstraat – vrijliggend fietspad:
- Buispaaltje Ø15 cm rood-wit, inclusief inleidende markering.
- Vrijliggend fietspad met asfaltverharding met rode deklaag.
- vrijliggend fietspad voorzien van ononderbroken kantmarkering (0,5).

Fietsstraat en voetpad:
- fietsstraat in asfaltverharding met rode deklaag.
- langs kantopsluiting voetpad rollaag t.b.v. afwatering.
- voetpad in tegelverharding 300x300x80 mm.
- Ter plaatse van inritten inritbanden met betontegels 300x150x80 mm.

Groenstrook en hondenuitlaatplek:
- Pad door groenstrook en hondenuitlaatplek met halfverharding.
- Haag (05) met hekwerk. Richting hondenuitlaatplek met poortje.
- Hondenuitlaatplek met kruidenrijk gras (03).
- Groenstrook voorzien van vaste planten (02).

Fietstrast langs bestaande trambaan:
- verkeersdrempel.
- fietsparkeerplaatsen.

Voetgangersoversteekplaats met zebrapad:
- Vernieuwde trambaan
- T.p.v. fietsstraat op plateau.
- Geleidelijnen en waarschuwingsmarkering.
- Plantvak met vaste planten.

Gemeente Amsterdam
Ruimte & Duurzaamheid

Sarphatistraat noord en Alexanderpln

Product	**Definitief ontwerp openbare ruimte (V1_0)**		
Variant			
Status	**Definitief**		
Opdracht	**Gemeente Amsterdam**	Datum	**15-05-2024**
Ontwerper	**KMN**	Revisie	
Tekenaar		Schaal	**1:500**
Projectnr.		Formaat	**A0-841X1470**
Bestand	Alexanderpln.dgn		
Model	Alexanderplein Openbare Ruimte		

© Gemeente Amsterdam Auteursrechten voorbehouden

Geplot door : USERNAME Datum plot : DG-MM-JAAR