


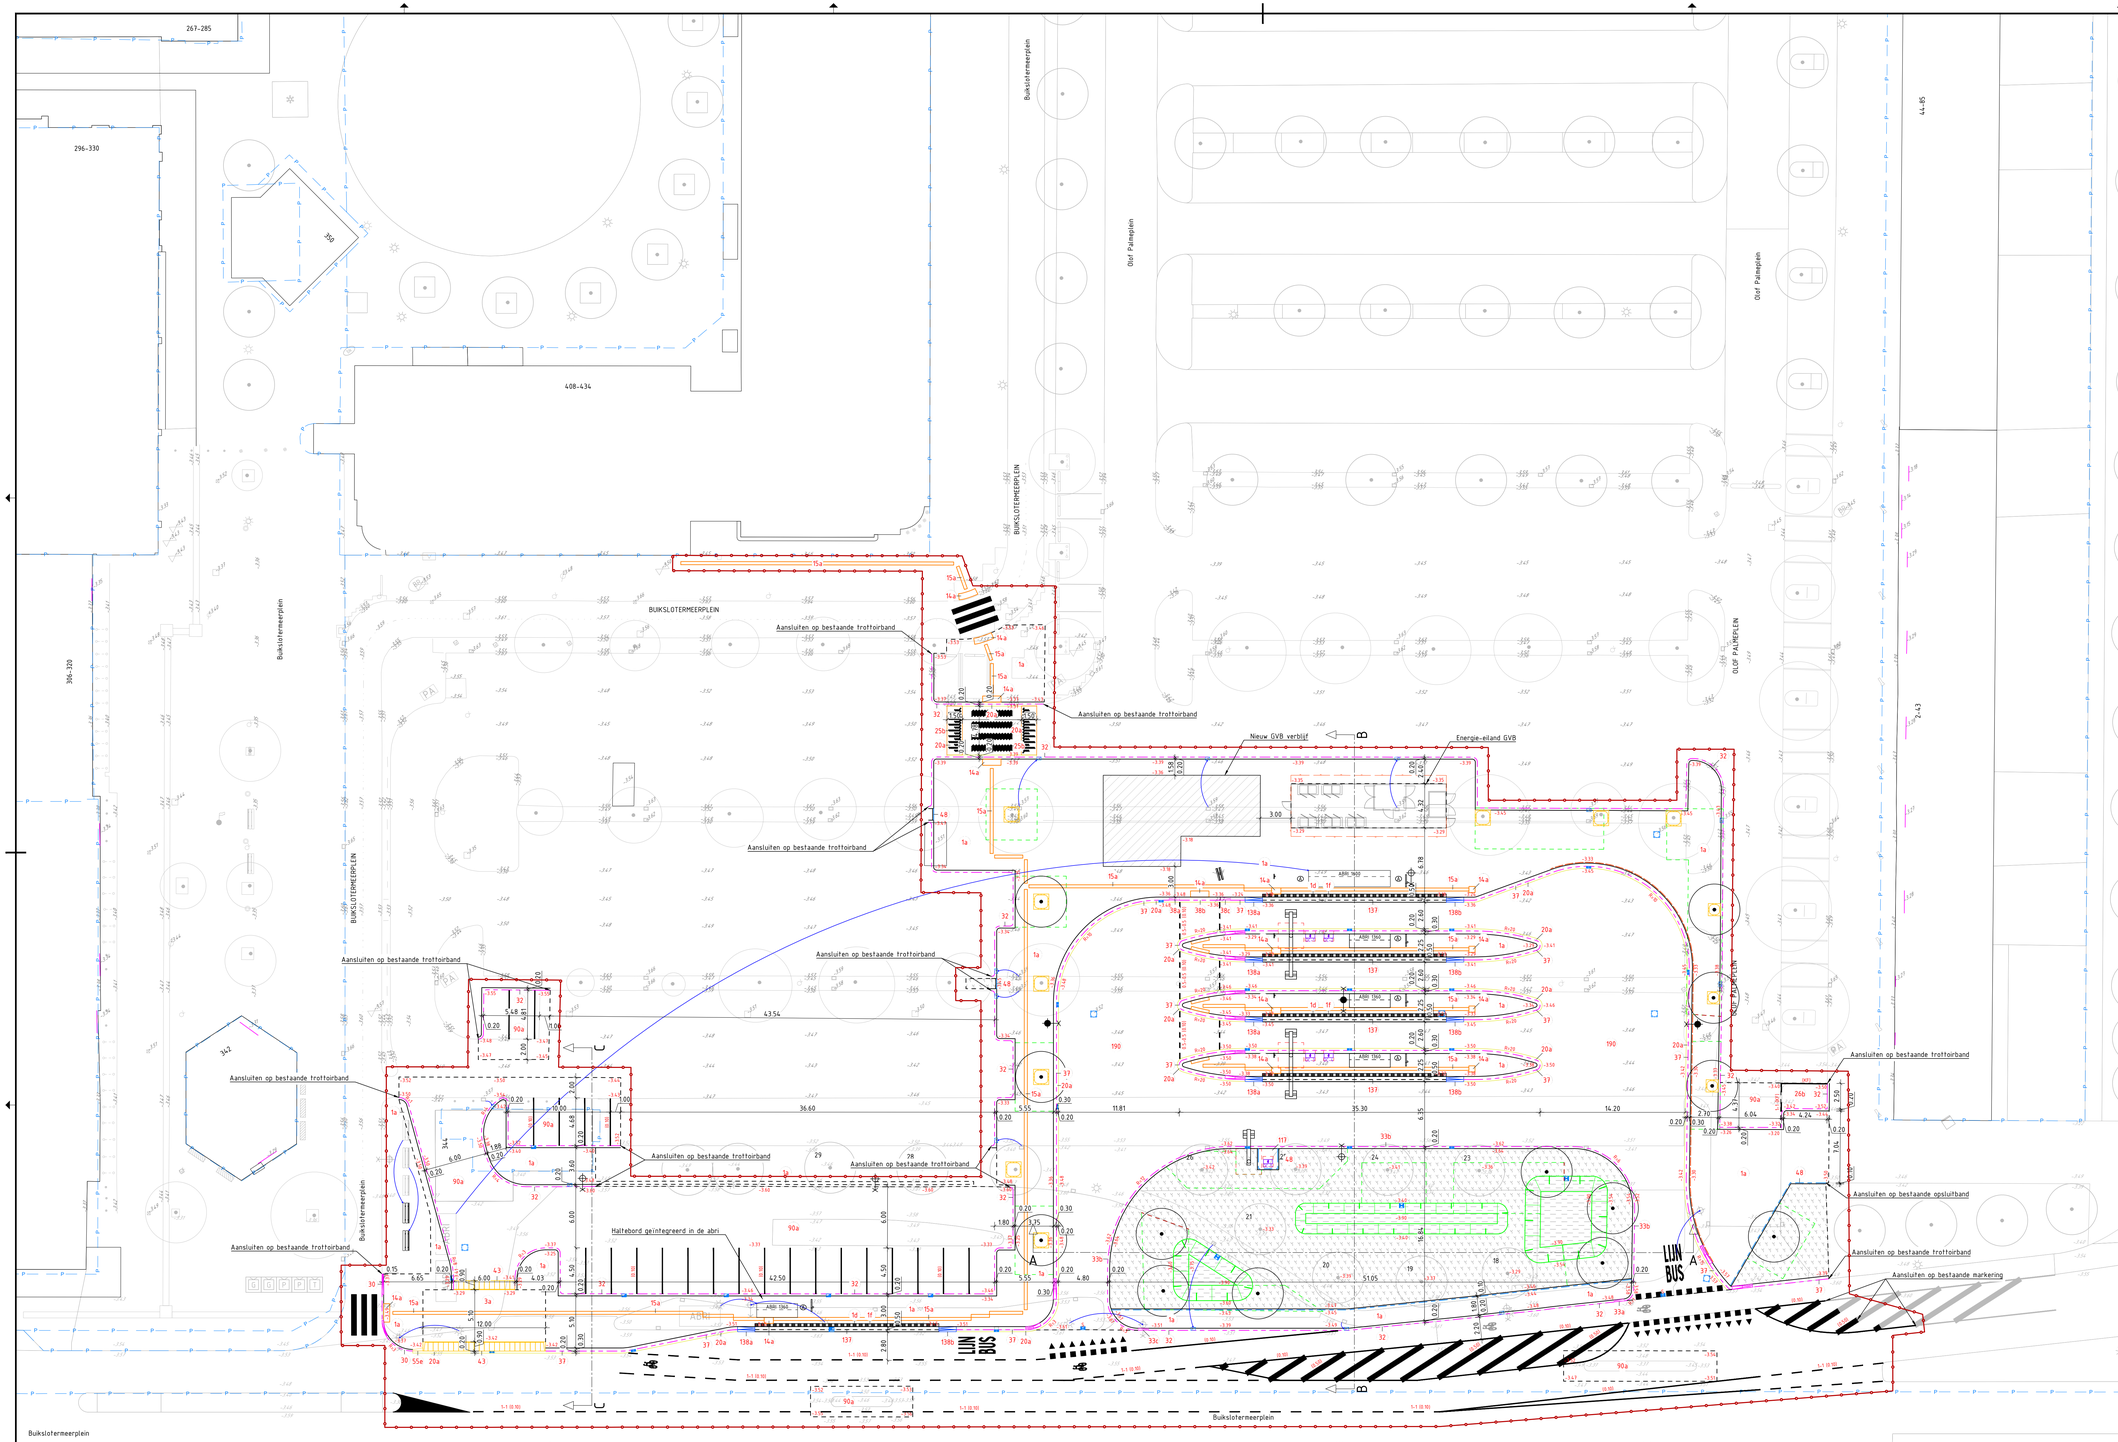

Legenda

- Projectgrens
- Materiaalgrens
- Bestaande situatie
- Kadastrale grens
- Bestaande hoogte (van AHN 5 / ingemeten)
- Toekomstige hoogte
- 1a Betontegel 300x300x45mm, Lichtgrijs, halfsteensverband
- 1d Betontegel 300x300x45mm, Zwart
- 1f Betontegel 300x300x45mm, Wit
- 3a Betontegel 300x150x80mm, Lichtgrijs, elleboogverband
- 14a Noppenbetontegel 300x300x60mm, Lichtgrijs
- 15a Passtuk t.b.v. geleidelijnbetontegel 300x300x60mm, Lichtgrijs
- 20a Gebakken klinker KF 200x100x80mm, Rood-bruin, keperverband
- 25b Markeringsbetonstraatsteen KF 200x100x80mm, Wit
- 26b Betonstraatsteen KF 211x105x80mm, Grijs, elleboogverband
- 30 Trottoirband 130/150x250mm, Uitgewassen Amsterdam
- 31a Trottoirverloopband 130/150x250mm naar 150x130mm, Uitgewassen Amsterdam
- 31b Lage trottoirband 150x130mm, Uitgewassen Amsterdam, a-niveau
- 32 Trottoirband 180/200x250mm, Uitgewassen Amsterdam
- 33a Trottoirverloopband 180/200x250mm naar 200x130mm, Uitgewassen Amsterdam
- 33b Lage trottoirband 200x130mm, Uitgewassen Amsterdam, a-niveau
- 33c Trottoirverloopband 200x130mm naar 180/200x250mm, Uitgewassen Amsterdam
- 37 Trottoirband 280/300x250mm, Uitgewassen Amsterdam
- 38a Trottoirverloopband 280/300x250mm naar 300x150mm, Uitgewassen Amsterdam
- 38b Lage trottoirband 300x150mm, Uitgewassen Amsterdam, a-niveau
- 38c Trottoirverloopband 300x150mm naar 280/300x250mm, Uitgewassen Amsterdam
- Trottoirbandverlaging d.m.v. het verlagen van 2 reguliere bochtbanden (geen verloopband)
- 43 Inritelement 900x240x1000mm, Uitgewassen Amsterdam
- 48 Opsluitband 100x200x250mm, Uitgewassen Amsterdam
- 55e Trottoirverloopband 130/150x250mm naar 280/300x250mm, Uitgewassen Amsterdam
- 90a Asfalt, zwart
- 117 Grasbetontegels, type n.t.b.
- 137 Bushalteband type Amsterdam, 280/500x310mm
- 138a Bushalteverloopband 280/300x250mm naar 280/500x310mm, Uitgewassen Amsterdam
- 138b Bushalteverloopband 280/500x310mm naar 280/300x250mm, Uitgewassen Amsterdam
- 190 Beton, type n.t.b., Lichtgrijs
- Rollaag, breedte 200mm, Gebakken klinker KF 200x100x80mm, Rood-bruin
- Drempel 1500mm CROW 30, Sinus 12, gebakken klinker KF 200x100x80mm, Rood-bruin, Markering Betonstraatsteen KF 200x100x80mm, Wit
- Voetgangersoversteekplaats, Markeringsbetonstraatsteen KF 200x100x80mm, Wit
- Voetgangersoversteekplaats, breedte 500mm, thermoplast, Wit
- Markering doorgetrokken, breedte 100mm / 500mm, thermoplast, Wit
- Markering 1-1, thermoplast, Wit
- Markering 0.50-0.50, thermoplast, Wit
- Markering doorgetrokken, betonstraatsteen KF, Wit
- Markering 1-1, betonstraatsteen KF, Wit
- Blokmarkering, 500x500mm, thermoplast, Wit
- Driehoeksmarkering, 500x500mm, thermoplast, Wit
- LIJN BUS — Tekstmarkering, thermoplast, Wit
- Symboolmarkering, fiets, lengte 1,35m, thermoplast, Wit
- Hekwerk, type n.t.b.
- Betonnen boomkrans, 1200x1200mm, Glad grijs
- Betonnen boomkrans, 1500x1500mm, Glad grijs
- Straatkolk ø50x200mm / Straatkolk 450x300mm (vervangen bestaande trottoirkolk), Straatkolk (sleuvop) t.b.v. wadi, type n.t.b., aansluiting door Waternet
- Bestaande trottoirkolk 450x300mm / Trottoirkolk bushalteband 500x500mm, aansluiting door Waternet
- Bestaande put op hoogte stellen
- Halteboord, type n.t.b.
- DRIS-bord / DRIS-overzichtsbord, type n.t.b.
- Abri groot, lengte 8m, breedte 1,60m
- Abri klein, lengte 4m, breedte 1,36m
- Afvalbak, type Puccini, 200 liter, incl. betonfundatie, Grijs
- Lichtmast met enkele uithouder, hoogte 10m
- Lichtmast met dubbele uithouder, hoogte 8m
- Lichtmast met enkele uithouder, hergebruik van onderdelen van bestaande lichtmasten
- Bestaande lichtmast met enkele uithouder
- Bestaand inrichtingselement verplaatsen
- Laadpaal, dubbel / enkel, type n.t.b., met fundering betonpoer 2500x2500x300mm
- DC-Outlet kast, type n.t.b., met fundering betonplaat 1000x1000x150mm
- Beplanting, type n.t.b.
- Infiltratiezone
- Talud
- Nieuwe boom voorzien van 2 kniepalen, beluchtingsdrain en gietrand
- Grondverbetering, diepte 1 m (25m3 per boom)
- Wortelscherm
- Bestaand gebouw
- Bestaande boom

Bijbehorende documenten

- BK2025-RHD-DO-ZZ-DR-V-1001: Opbreektekening
- BK2025-RHD-DO-ZZ-DR-N-4001: Kabels & leidingen
- BK2025-RHD-DO-ZZ-DR-N-8001: Profielen en Details

Opmerkingen

- Maten in meters, tenzij anders vermeld;
- Materiaalmaten in millimeters, tenzij anders vermeld;
- Hoogtematen in meters t.o.v. N.A.P., tenzij anders vermeld;
- Ligging kabels en leidingen indicatief weergegeven, exacte ligging bepalen d.m.v. het graven van proefsleuven.

Schaal 1:200

0 2 4 6 8m

0.0				
4.0				
3.0				
2.0	Opmerkingen projectteam verwerkt	NSP	ROU	ROU	04-03-2025
1.0	Concept DO	NSP	ROU	ROU	07-02-2025
versie	omschrijving	getekend	gecontroleerd	akkoord	datum

Gemeente Amsterdam
Ingenieursbureau
Weesperstraat 4-30
1018 VN Amsterdam
Telefoon: 020 2511111

Opdrachtgever: Gemeente Amsterdam

Project: Bus-eindstation Olof Palmeplein

Onderdeel: Toekomstige situatie
Maaiveldontwerp

Status:	Fase:	Behoort bij:	Schaal:	
Concept	Definitief Ontwerp		1:200	
Opsteller: NSP	Goedgekeurd en vrijgegeven: ROU	Paraaf:	Datum: 04-03-2025	Formaat: A0x1260mm
Projectnummer: BK2025	Tekeningnummer: RHD-DO-ZZ-DR-N-2001	Bladnummer: 01	Aantal bladen: 01	Wijziging: 2.0

Auteursrechten voorbehouden | Documentnr: | Plotdatum: PLTD

Bestandsnaam: nvt