


PLRC. 250.

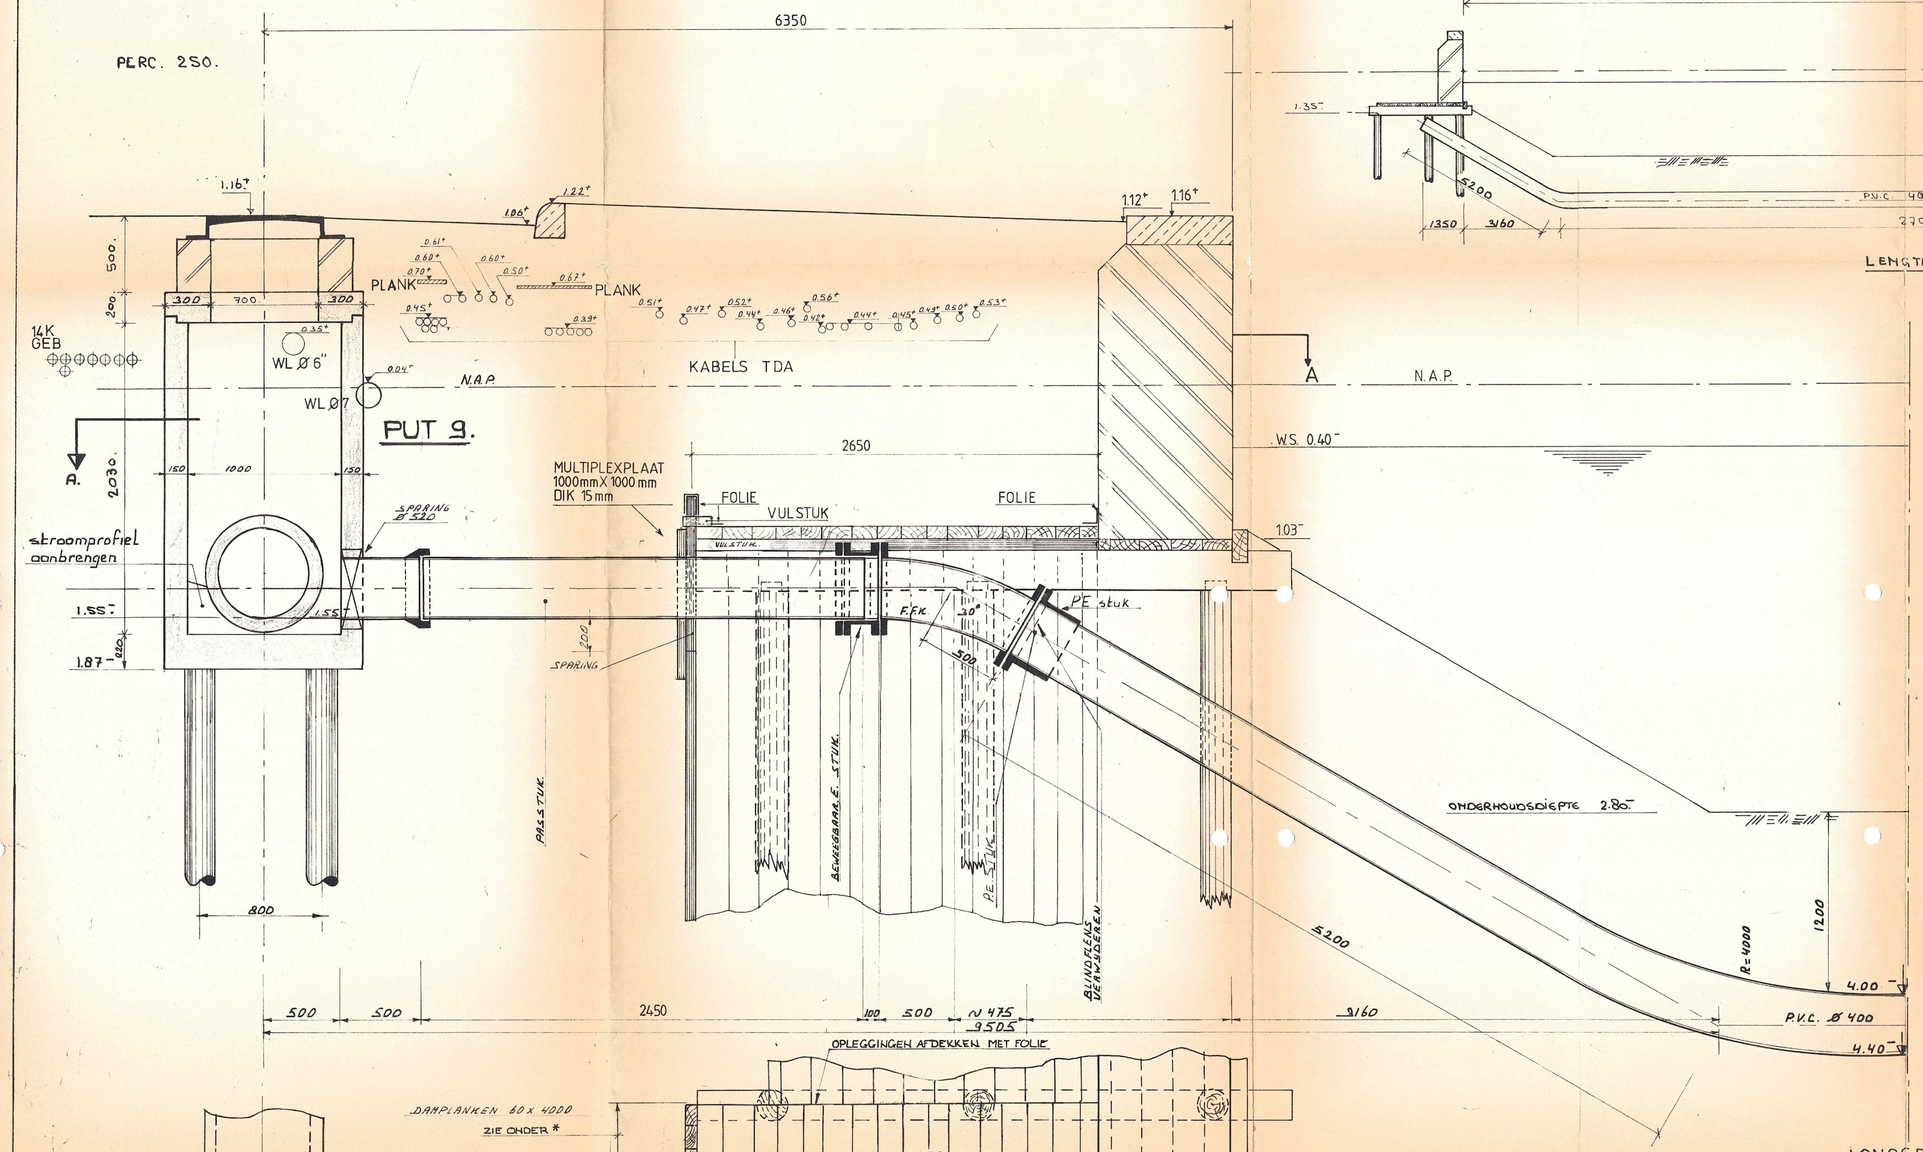


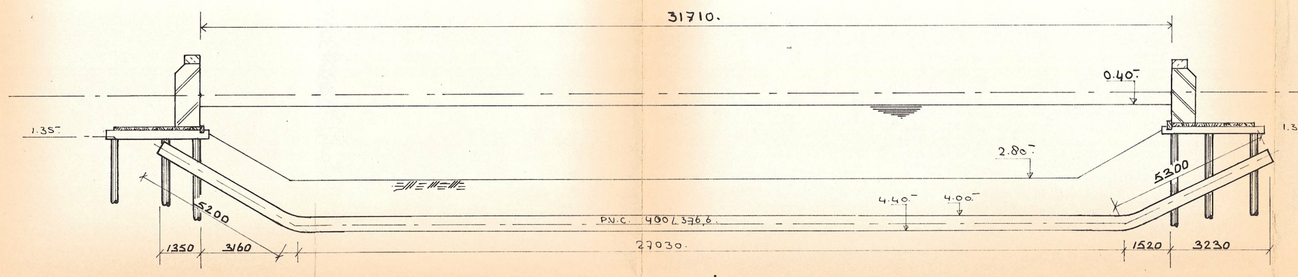

LENGTEPROFIEL 1:100.

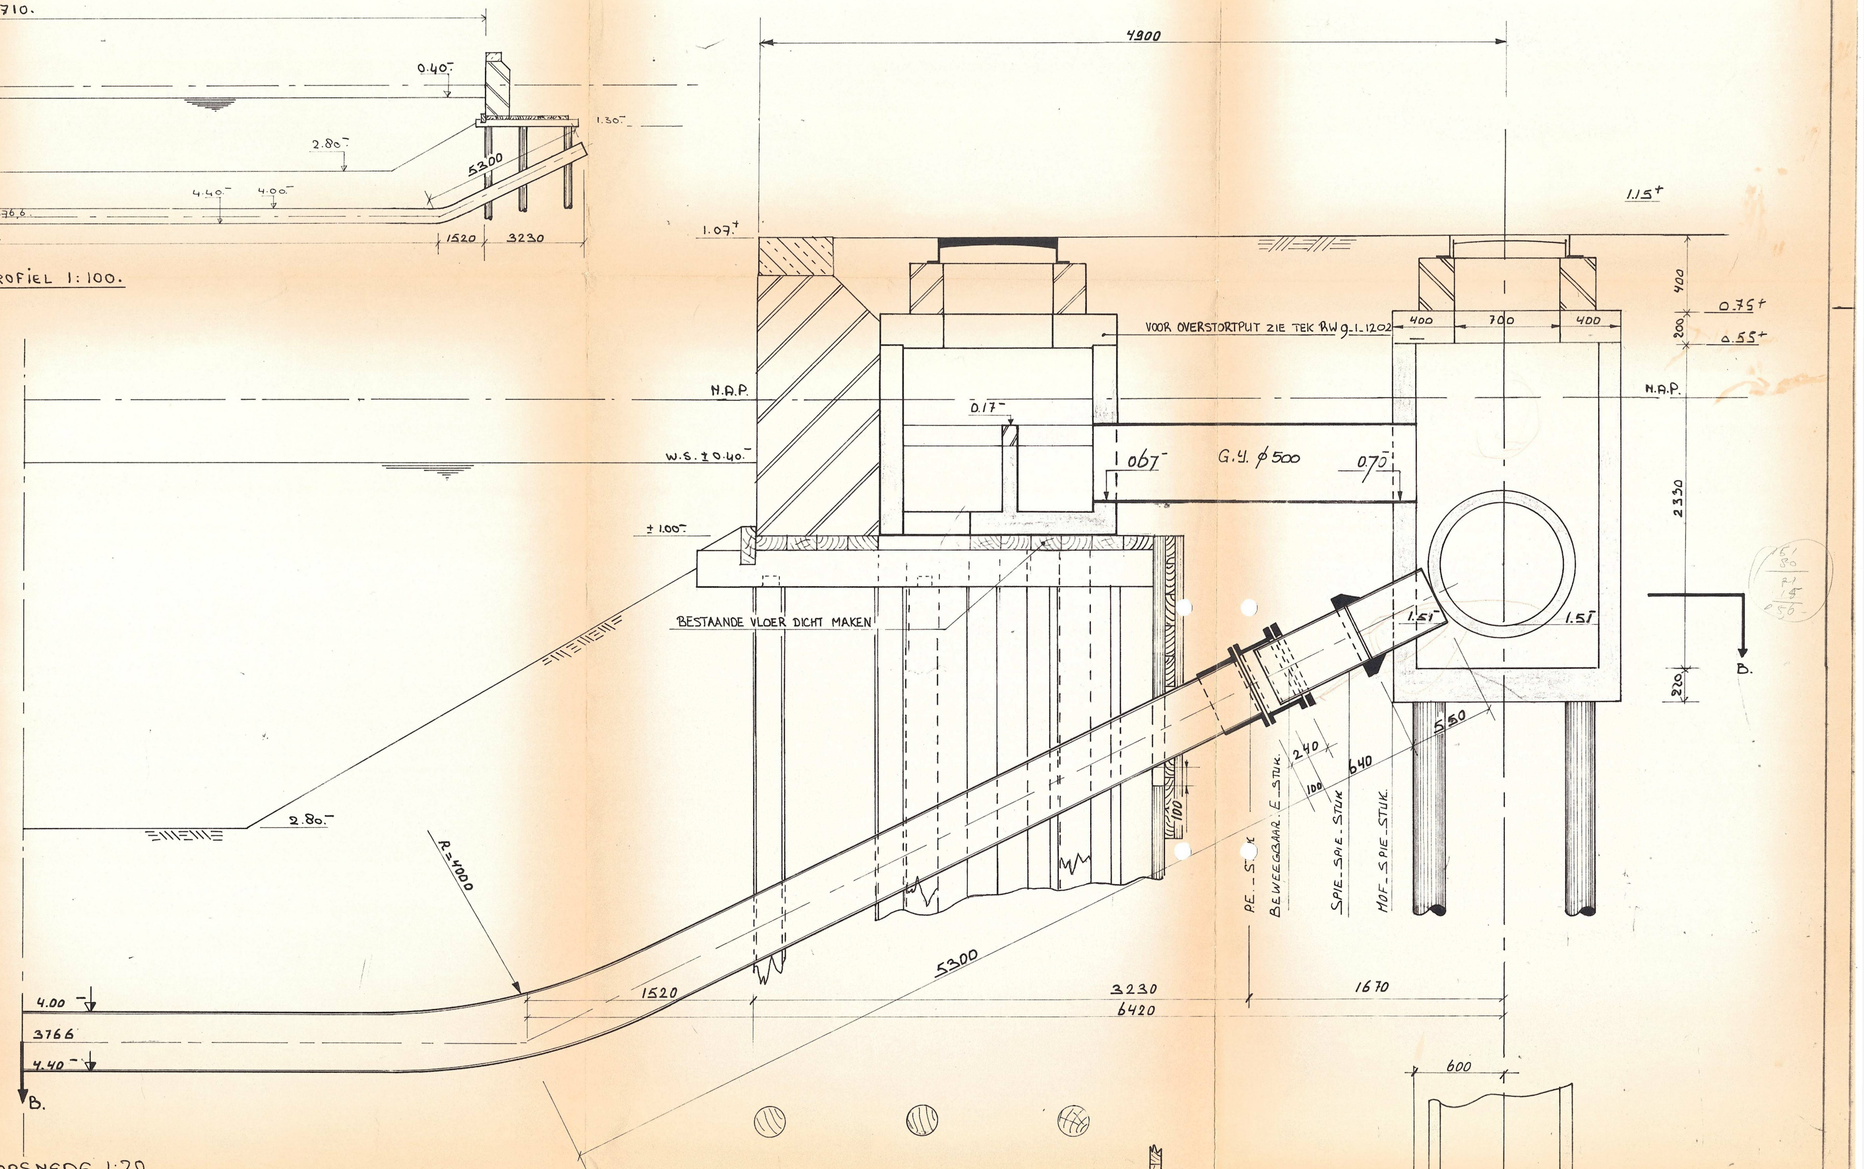

LANGSDOORSNEDE 1:20.

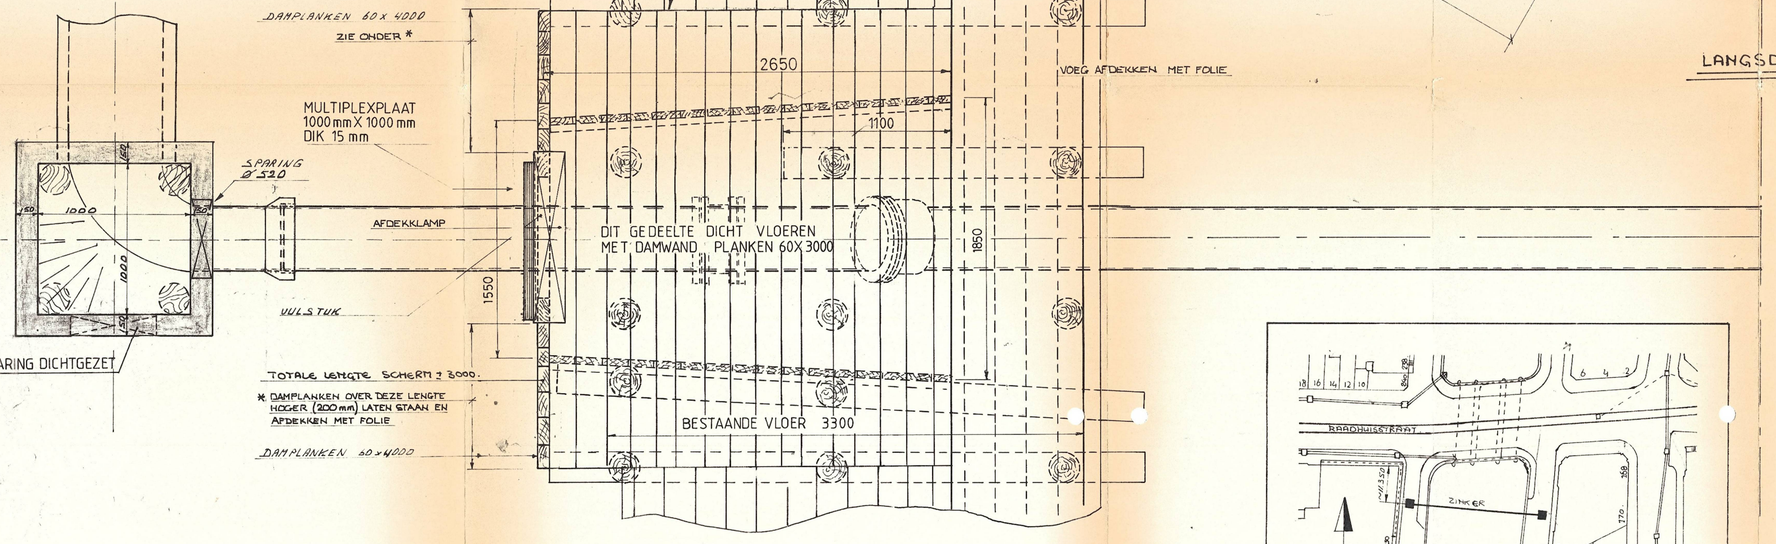

DOORSNEDE A.A


BORINGEN: VOLGENS NEN 5802.
NOMINALE DRUK 10.

SITUATIE 1:1000.

HOOGTEBOUT: BOUT NR. 2177.

KOPBOUT IN DE GEGL. AAN DE NIEUWE ZIJDS VOORBURGWAL VAN HET KONINKLIJK PALEIS AAN DE DAM; 1,5 m LINKS VAN HET OVER EEN AFSTAND VAN 12,13 m UIT DE HOEK VAN DE PALEISSTRAAT VOORUITSPRINGENDE GEDEELTE, GIS m BOVEN DE ZAHNSTEKEN PUNT.

+ 3,128. N.A.P.

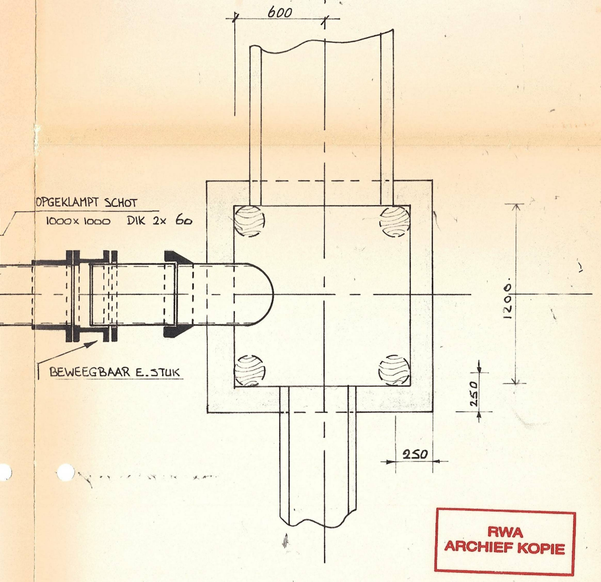

DOORSNEDE B.B.

RWA ARCHIEF KOPIE
RETOUR REVISIE MAP

REVISIE

1985 TOTALE REVISIE	DJB	17
86 DAMWANDEN + FOLIE		17
11 ONTW. AANSL. E.Z.		17
90 GEO. REVISIE DE Z.		17
DD. OMSCHRIJVING	GET.	GEC.

WIJZIGINGEN

VERKLARING
WATERLEIDING
GASLEIDING
KABELS G.E.B.
KABELS P.T.T.

MATEN IN MILLIMETERS
HOOGTEMATEN IN M. T.O.V. N.A.P.

DIENST OPENBARE WERKEN AMSTERDAM
HOOFDAFD. RIOLERING & WATERBEHEERSING

SINGEL:
HET LEGGEN VAN EEN RVC. ZINKER Ø 400 IN HET SINGEL TUSS. DE RAADHUISSTRAAT.

SCHAAL	GET.	GEC.	DATUM
1:20, 1:1000.	P.V.	IS	Dec. 1980

RIOLERINGSDISTRICT: CENTRUM.

TEK. NR. RW9-1-1078 | WIJK NR. 12/16 | STADSKRT. H. 4.

BOEKING: REK. 50 SUBREK 756 OND 16. CC 3.
PROJ. NR. WG. TEK. NR. ONDERGROND

REVISIE	GET.	GEC.	UITV.	GEZ.
DD 3.9.85	3967 DJ	15		

CENTRAAL TEKENINGEN ARCHIEF 60782