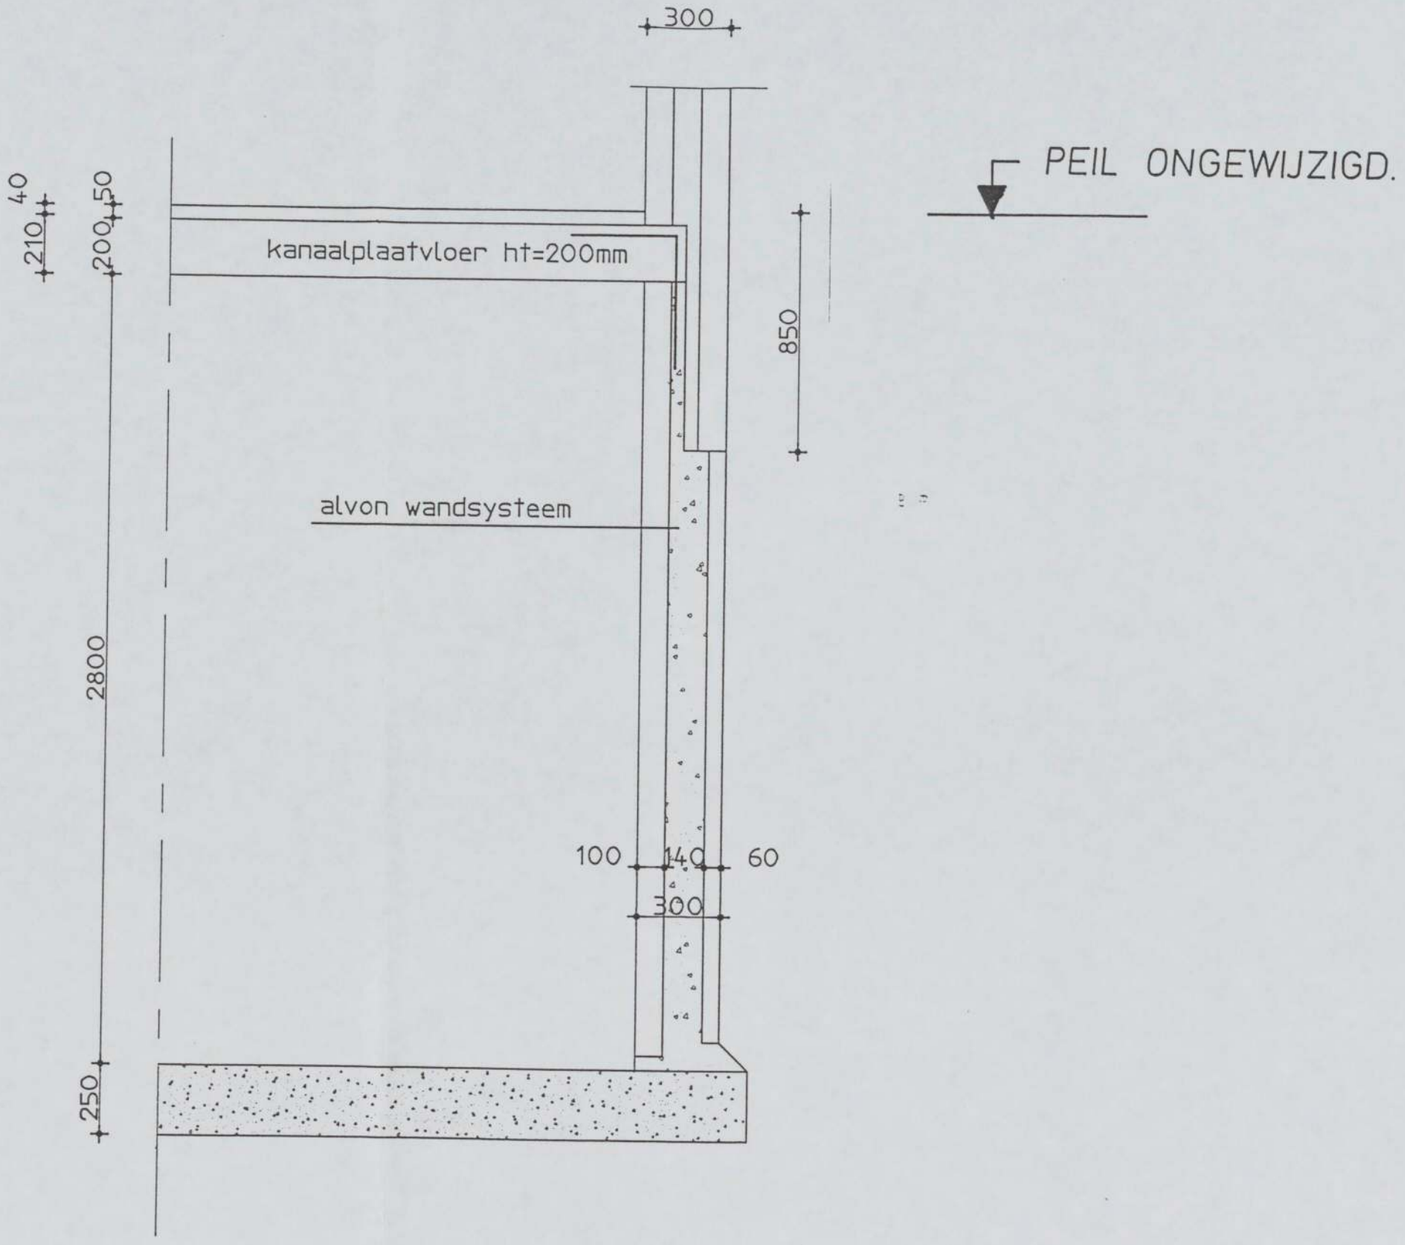
300
PEIL ONGEWIJZIGD.
210
40
200
50
kanaalplaatvloer ht=200mm
850
alvon wandsysteem
2800
100
140
60
300
250

blad 4.