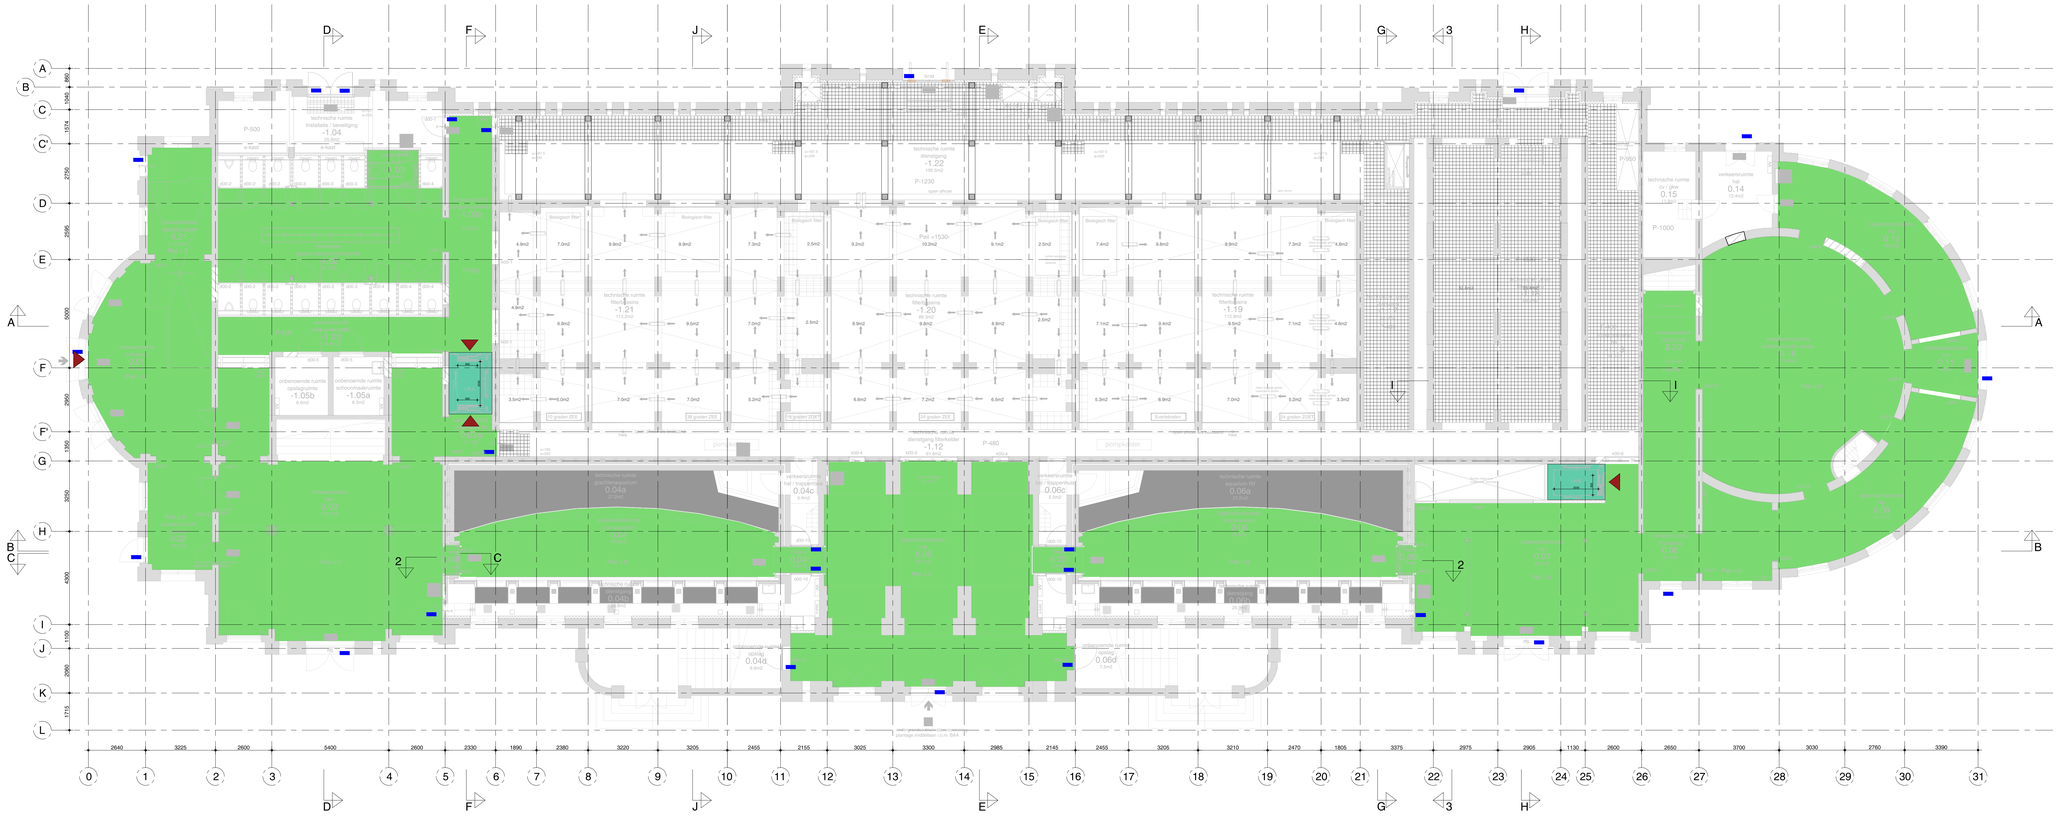
A
B
C
C'
D
E
F
F'
G
H
I
J
K
L
0
1
2
3
4
5
6
7
8
9
10
11
12
13
14
15
16
17
18
19
20
21
22
23
24
25
26
27
28
29
30
31
D
F
J
E
G
3
H
A
B
C
2
2640
3225
2600
5400
2600
2330
1890
2380
3220
3205
2455
2155
3025
3300
2985
2145
2455
3205
3210
2470
1805
3375
2975
2905
1130
2600
2650
3700
3030
2760
3390
1490
1574
2750
2695
5000
2950
1300
3250
4300
1100
2990
1715
P-500
P-490
P-480
P-1230
P-1000
technische ruimte installatie / bevloeging -1.04 22.5m2
technische ruimte dienstgang -1.22 155.5m2
technische ruimte filterbassins -1.21 173.0m2
technische ruimte filterbassins -1.20 182.0m2
technische ruimte filterbassins -1.19 173.0m2
Pakt -1530- 19.2m2
Biologisch filter
dienstgang -1.01
dienstgang -1.05b
dienstgang -1.05a
dienstgang -1.02a
dienstgang -1.02b
dienstgang -1.01
dienstgang filterkelder -1.12 41.6m2
verkeersruimte / hal 0.01 41.6m2
verkeersruimte / hal / trappenhuis 0.04c 4.4m2
verkeersruimte / hal / trappenhuis 0.06c 4.4m2
technische ruimte geschenkenmuseum 0.04a 37.9m2
technische ruimte aquarium RF 0.06a 21m2
verkeersruimte 0.03 37.9m2
verkeersruimte 0.05 41.6m2
verkeersruimte 0.07 41.6m2
verkeersruimte 0.08 4.2m2
verkeersruimte 0.14 10.4m2
technische ruimte incl. ophoogvloer 0.15 11.6m2
aquariumruimte zeezoogdieren 0.18
aquariumruimte 0.12
aquariumruimte 0.09
aquariumruimte 0.20
aquariumruimte 0.17
Pakt 4.0
Pakt 3.0
Pakt 2.0
Pakt 1.0
Pakt 0.0
onderwaterruimte 0.04b 4.4m2
onderwaterruimte 0.04d 4.4m2
onderwaterruimte 0.06b 4.4m2
onderwaterruimte 0.06d 4.4m2
opening
opening
opening
opening
open ruimte
open ruimte
open ruimte

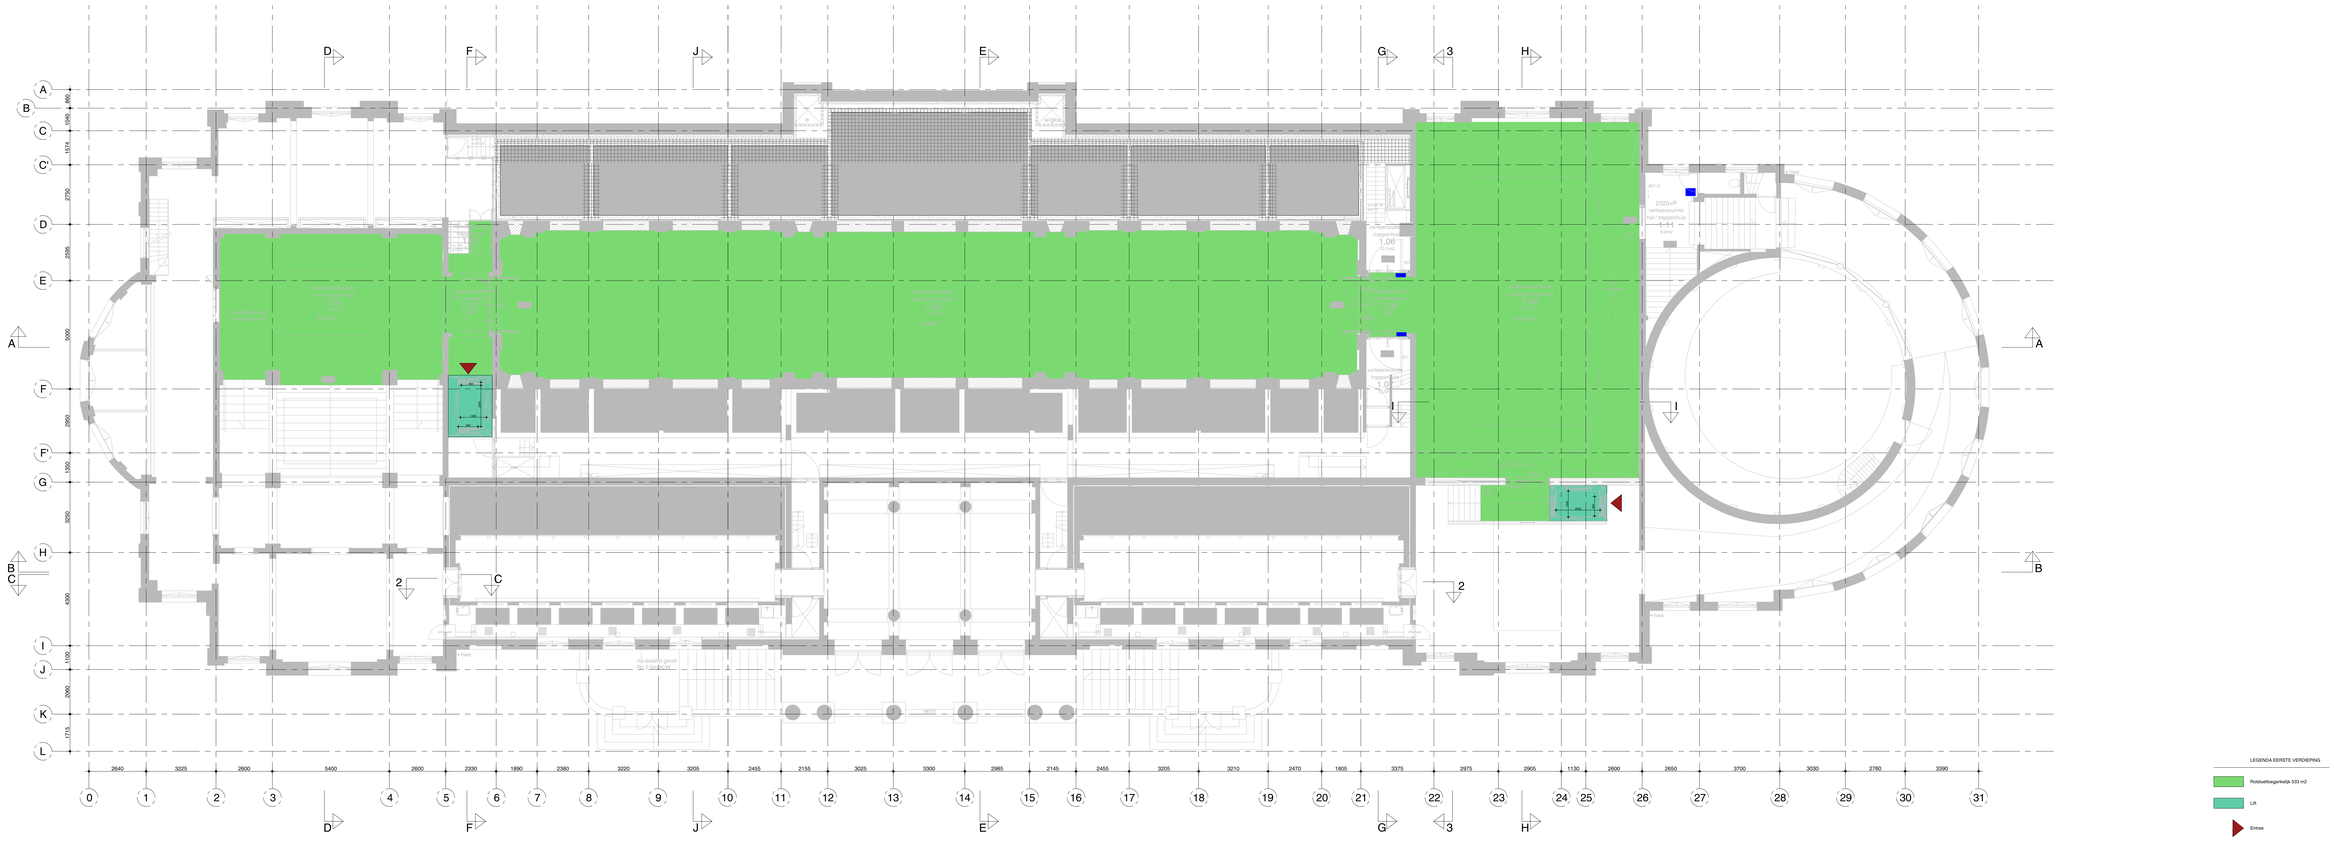

maten in het werk te controleren!

bouwaanvraag

Renovatie Aquariumgebouw	1e verdieping	ART18.11	A	01-04-2022
ARTIS	integrale toegankelijkheid	1:100	A0	A99.01

oth_architecten bv · kruithuisstraat 23 · 1018 wj amsterdam · tel. 020 - 6274576 · info@oth.nl · www.oth.nl

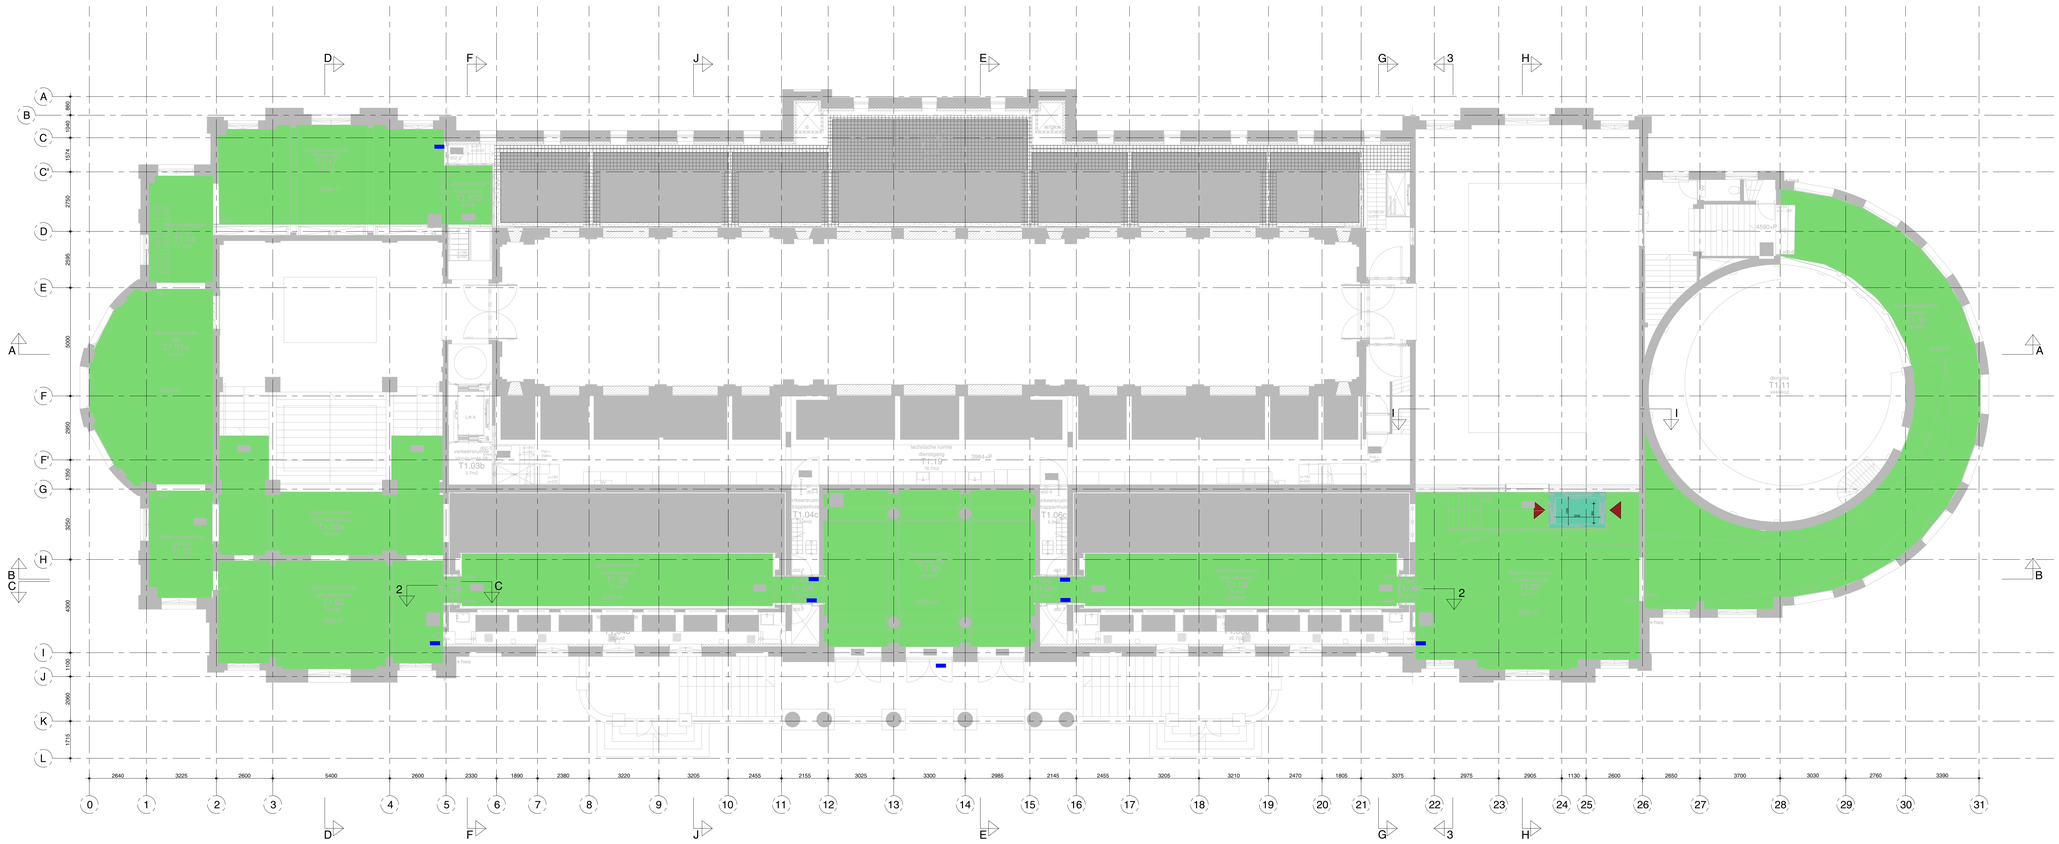

maten in het werk te controleren!

bouwaanvraag

Renovatie Aquariumgebouw	1e tussenverdieping	ART18.11	A	01-04-2022
ARTIS	integrale toegankelijkheid	1:100	A0	A99.02

oth_architecten bv · kruithuisstraat 23 · 1018 wj amsterdam · tel. 020 - 6274576 · info@oth.nl · www.oth.nl