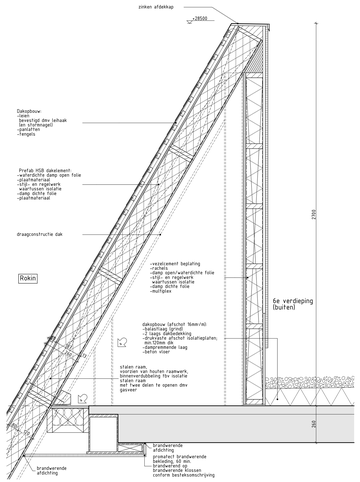

dak bestaand detail | schaal 1:10

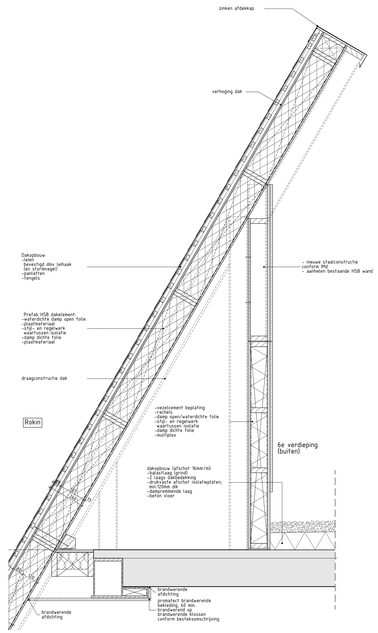

dak detail 1 | schaal 1:10

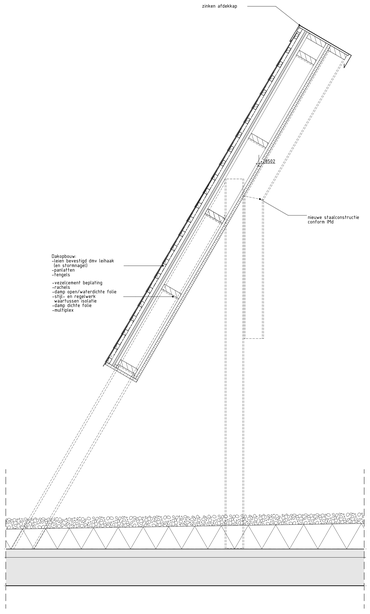

dak detail 2 | schaal 1:10

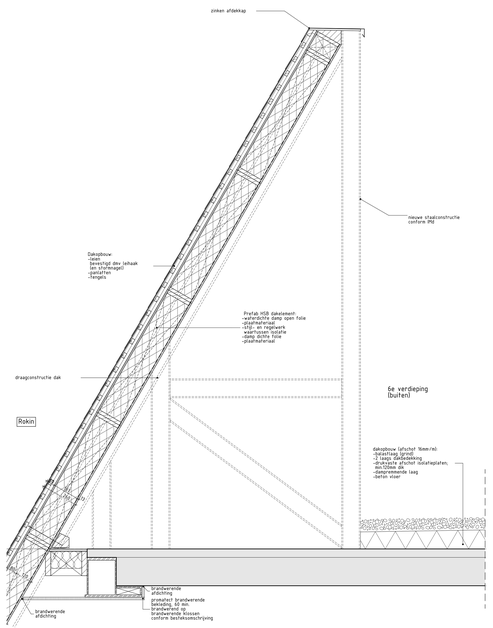

dak detail 3 | schaal 1:10

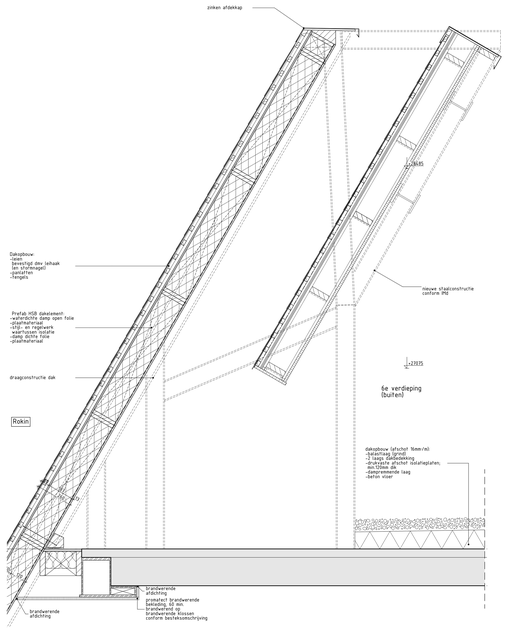

dak detail 4 | schaal 1:10

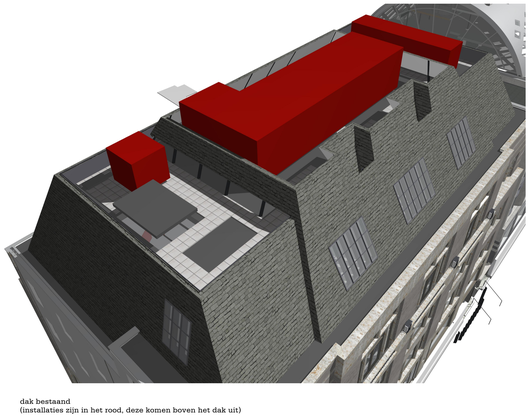

dak bestaand
(installaties zijn in het rood, deze komen boven het dak uit)

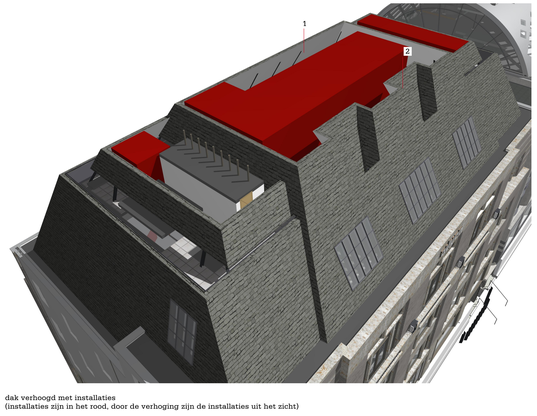

dak verhoogd met installaties
(installaties zijn in het rood, door de verhoging zijn de installaties uit het zicht)



dak bestaand
(installaties zijn in het rood, deze komen boven het dak uit)



dak nieuw
(installaties zijn in het rood, door de verhoging zijn de installaties uit het zicht)

Rijnboutt bv
The Rockanje 65
T +31 (0)10 - 2760 760
www.rijnboutt.nl



werkvoorbereid
1909

opdrachtgever
Adyen

adres
Rokin 21 eb 49
Amsterdam

stadium
verkenning

opdracht/omschrijving
verhoging dak Rokin 21
fragmenten

schaal
1:10

formaat
1819x961

gecheckt

datum
09-07-2020

gewijzigd

tekeningnummer
369