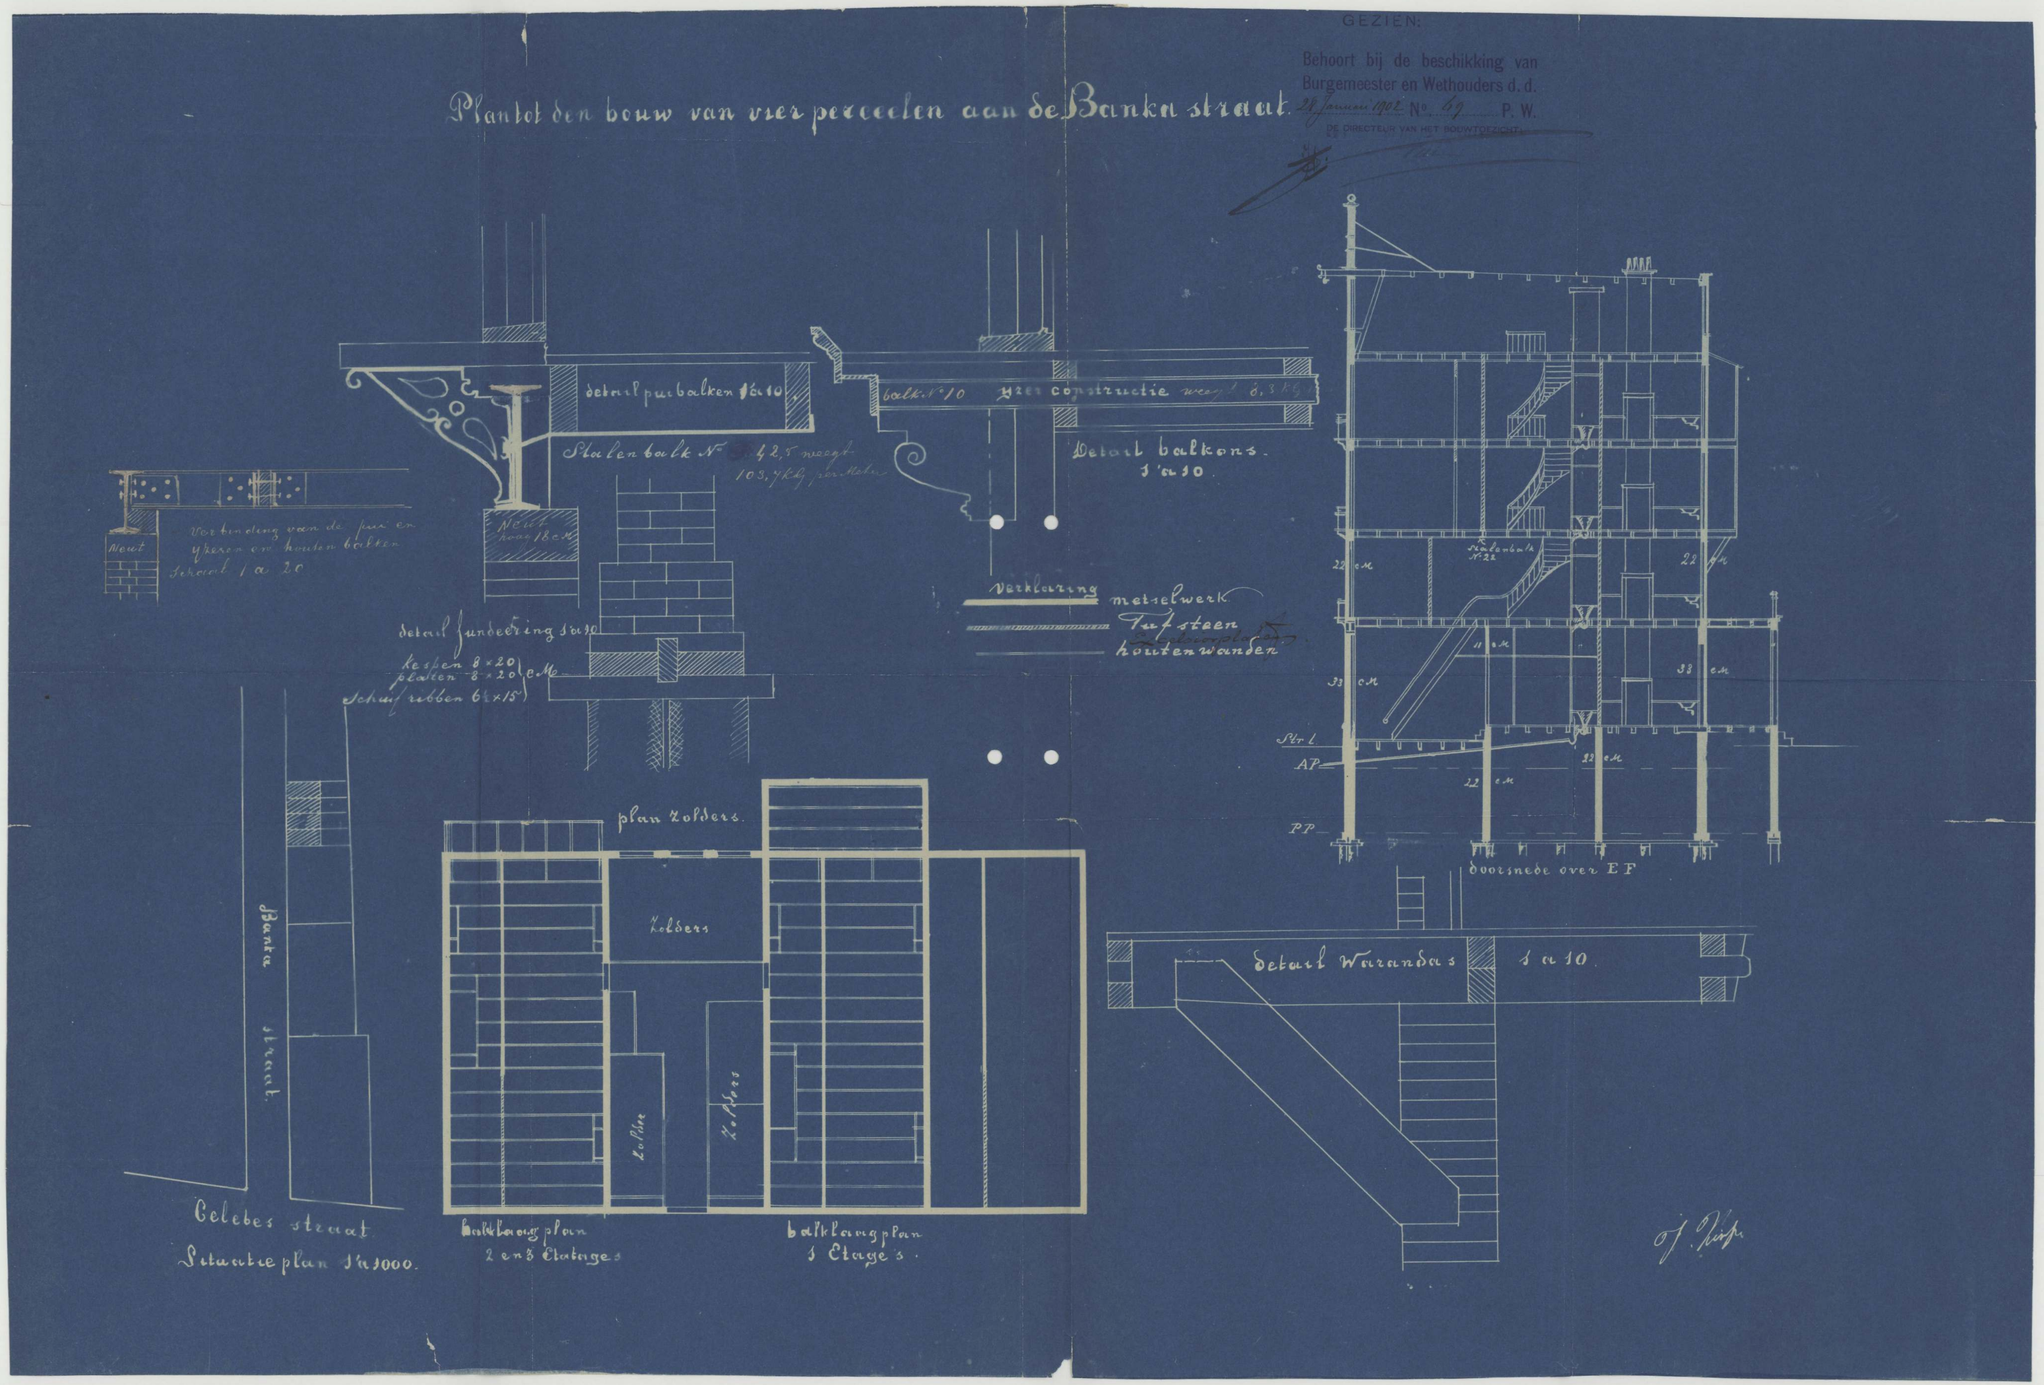
Plan tot den bouw van vier perceelen aan de Banka straat.
GEZIEN:
Behoort bij de beschikking van
Burgemeester en Wethouders d.d.
28 Januari 1902 No. 69 P. W.
DE DIRECTEUR VAN HET BOUWTOEZICHT
detail puibalken 1 a 10
Stalen balk No 42,5 weegt 103,7 kg per Meter
balk No 10 yzer constructie weegt 8,3 kg
Detail balkons. 1 a 10
Verbinding van de pui en yzeren en houten balken
Schaal 1 a 20
Neut
Neut hoog 18 cM
detail fundeering 1 a 10
kespen 8 x 20
platen 8 x 20 cM
Schuifribben 6½ x 15
Verklaring
metselwerk
Tufsteen
houtenwanden
Stalenbalk No 22
22 cM
33 cM
11 cM
Str L
AP
PP
doorsnede over EF
plan zolders.
Zolders
Zolder
Zolders
Banka straat.
Celebes straat
Situatie plan 1 a 1000.
balklaagplan 2 en 3 Etatages
balklaagplan 1 Etage's.
detail Warandas 1 a 10.