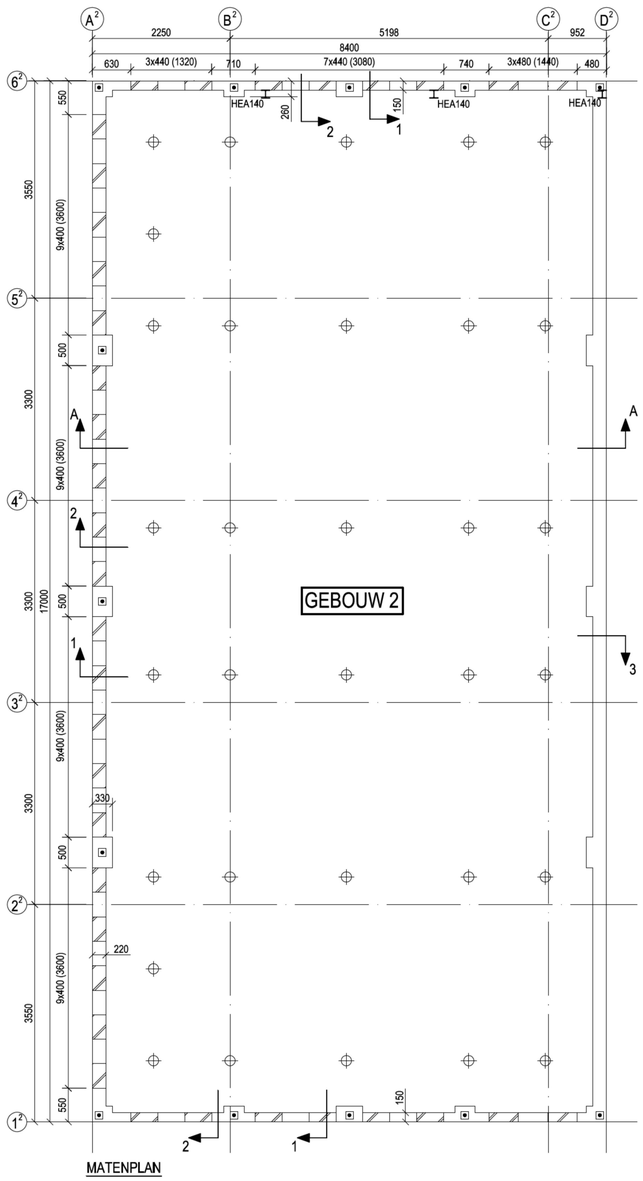

MATENPLAN

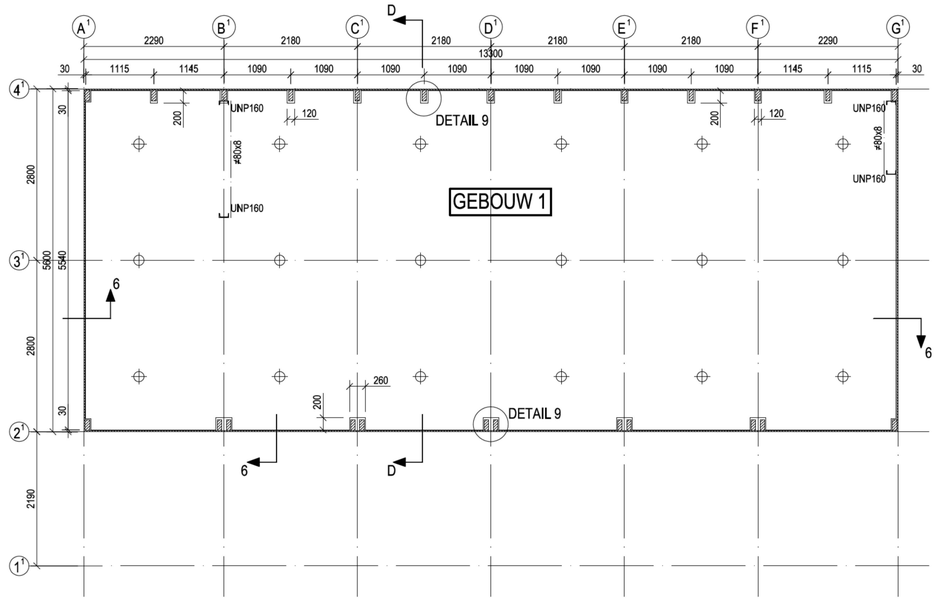

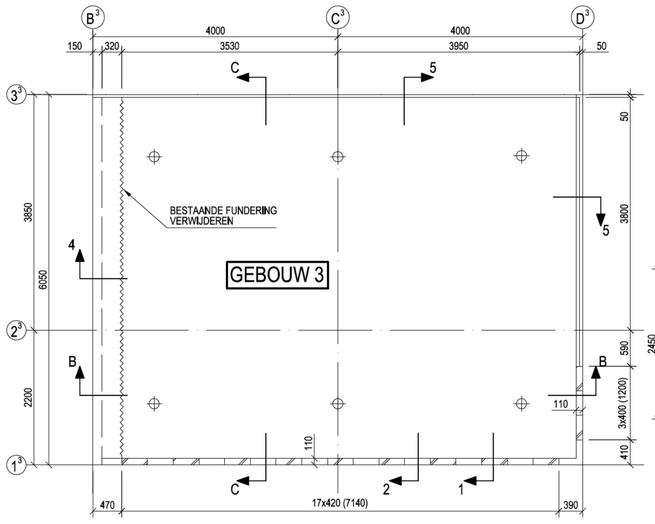

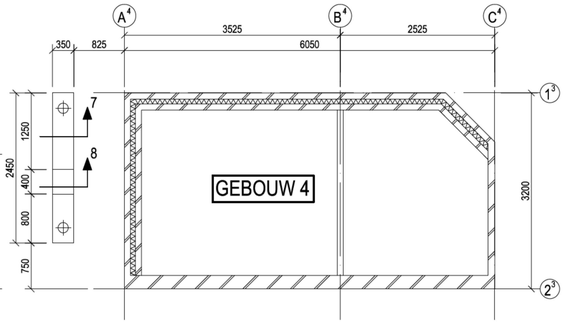

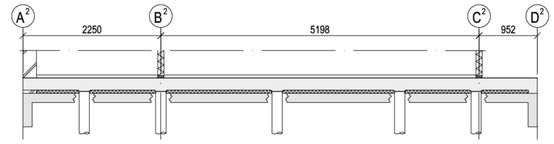

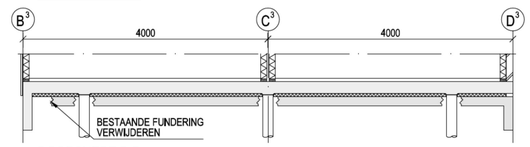

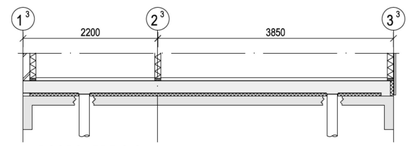

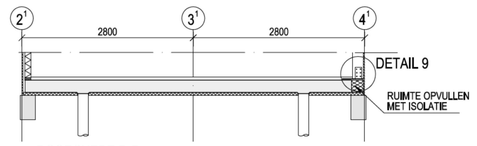

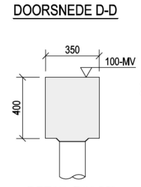

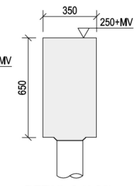

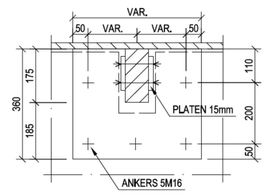

Behoort bij de beschikking van
Het dagelijks bestuur van stadsdeel Centrum

NR: BWT 18046
Gemerkt: 08

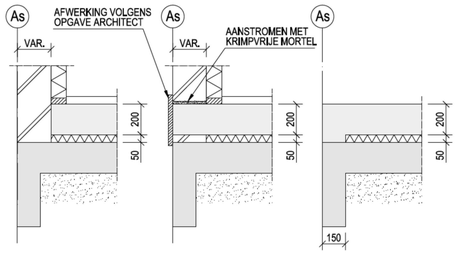

DETAIL 1 (1:20)

DETAIL 2 (1:20)

DETAIL 3 (1:20)

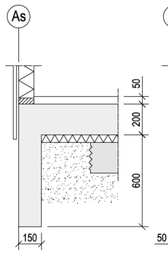

DETAIL 4 (1:20)

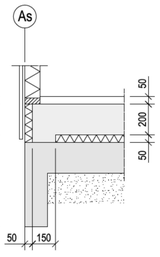

DETAIL 5 (1:20)

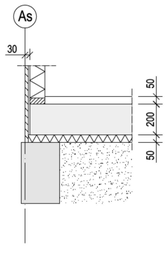

DETAIL 6 (1:20)

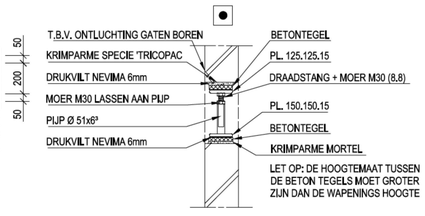

PRINCIPE DETAIL SCHROEFSTEMPEL (1:20)

STEMPELS VOLLEDIG AFWERKEN
VOOR HET STORTEN VAN DE VLOER

OPMERKINGEN

- ALLE MATEN IN HET WERK CONTROLEREN!
- HET VERLOOP VAN DE RIOLERING DIENT VOORAF MET DE CONSTRUCTEUR TE WORDEN BESPROKEN
- LEIDINGEN MET EEN DIAMTER GROTER DAN 50mm NIET ZONDER OVERLEG IN DE VLOER MEESTORTEN
- DE RUIMTE TUSSEN DE BETONVLOER EN HET METWELWERK OPVULLEN MET KRIMPARME MORTEL
- KOUDEBRUG ONDERBREKINGEN I.O.M. ARCHITECT
- OM UITLOPEN VAN CEMENTWATER TE VOORKOMEN DIENT ER PE-FOLIE ONDER DE PERSISOLATIE GEPLAATST TE WORDEN. DIT GELDT ALLEEN VOOR GEBOUW 1.

BETONCONSTRUCTIES

ALGEMEEN

BETONKWALITEIT	:	C28/35
MILIEUKLASSE	:	XC1/XC2
WATERCEMENTFACTOR	:	≤ 0.55
NOMINALE KORREL	:	31,5 mm
$\bar{X}_3$ BIJ ONTKISTEN	:	33 N/mm²
WAPENING	:	FeB 500

BETONDEKKING

VLOEREN	BOVEN	25
	ONDER	30
WANDEN	BINNEN	25
	BUITEN	25
BALKEN	BOVEN	30
	ONDER	35
	ZIJKANT	35
KOLOMMEN	RONDOM	35

UITVOEREN VLGS

NEN 6720 VBC
NEN 6722 VBU
NEN 5950 VBT

LASLENGTE

Ø8 : 400 mm
Ø10 : 500 mm
Ø12 : 600 mm
Ø16 : 800 mm
Ø20 : 1000 mm

AANDUIDING WAPENING

BUITENSTE LAAG BOVENNET
TWEEDE LAAG BOVENNET
TWEEDE LAAG ONDERNET
BUITENSTE LAAG ONDERNET

VERANKERINGSLENGTE VOLGENS NEN 6720 ART. 9.6, LASSEN VERSPRINGEND AANBRENGEN.

WERKVOLGORDE GEBOUW 1

- DE BESTAANDE SPANTEN HERSTELLEN EN AANGETASTE DELEN COMPLEET VERVANGEN.
- FUNDERINGSHERSTEL AANBRENGEN EN OM DE BESTAANDE HOUTEN KOLOMMEN HEEN STORTEN.
- ZOVEEL MOGELIJK GEWICHT VAN DE LOODS VERWIJDEREN (ZOALS HET VERWIJDEREN VAN HET DAK).
- DE BESTAANDE SPANTEN LOSMAKEN VAN DE FUNDERING EN VERHOGEN D.M.V. SCHROEFSTEMPELS. HET VERHOGEN DIEHT ZEER GELIJKMATIG TE GEBEUREN.
- NA HET VERHOGEN VAN DE LOODS EVENTUEEL ENKELE TIJDELLIJKE STABILITEITSVOORZIENINGEN AANBRENGEN EN VERANKEREN OP DE NIEUWE BETONVLOER.
- DE KOLOMMEN VAN ALLE SPANTEN WEER BEVESTIGEN OP DE NIEUWE BETONVLOER D.M.V. STALEN VOETSTUKKEN. VOETSTUKKEN. ZIE HIERVOOR DETAIL 8.
- VERSTERKINGEN AANBRENGEN VAN DE 1e VERDIEPINGSVLOER.
- DE STEMPELCONSTRUCTIE VERWIJDEREN.

OPDRACHTGEVER
VAN RIJN BEHEER

PROJECT
HOTEL PLANTAGE MUIDERGRACHT ACHTERTERREIN
RENOVATIE BESTAANDE LOODSEN

ONDERWERP
FUNDERINGSMATENPLAN

REV	WIJZIGINGEN	INI	DD
0	ALGEMEEN	S.B.	04-11-2009
A			
B			
C			
D			
E			
F			

GEC.
SCHAAL 1:50
PAR.
FORMAAT A1
ORDER 09-210
TEK.NR. 02

adviesbureau ir. T. LIST
A.G. Verbeekstraat 1b
1501 RL Zaandam
telefoon 075 6127788
fax 075 6127789
e-mail info@adviesbureaulist.nl
internet www.adviesbureaulist.nl