Dit document is
VERTROUWELIJK.
Het auteursrecht berust bij
SHELL RESEARCH B.V.
Zonder schriftelijke toestemming van genoemde Maatschappij mag de inhoud van dit document noch geheel noch gedeeltelijk vermenigvuldigd worden of aan derden worden medegedeeld.
Alle rechten voorbehouden.

ALLE ANKERS ϕ 30 - VLGS. TEK. V020AF/83/2028 - LEVERING DOOR DERDEN.
T.B.V. VORKMAST - ANKERMAL VLGS. TEK. V 3503/75/2010 } BESTAAND.
" HOEKMAST - ANKERMAL VLGS. TEK. V 3503/75/2009 }

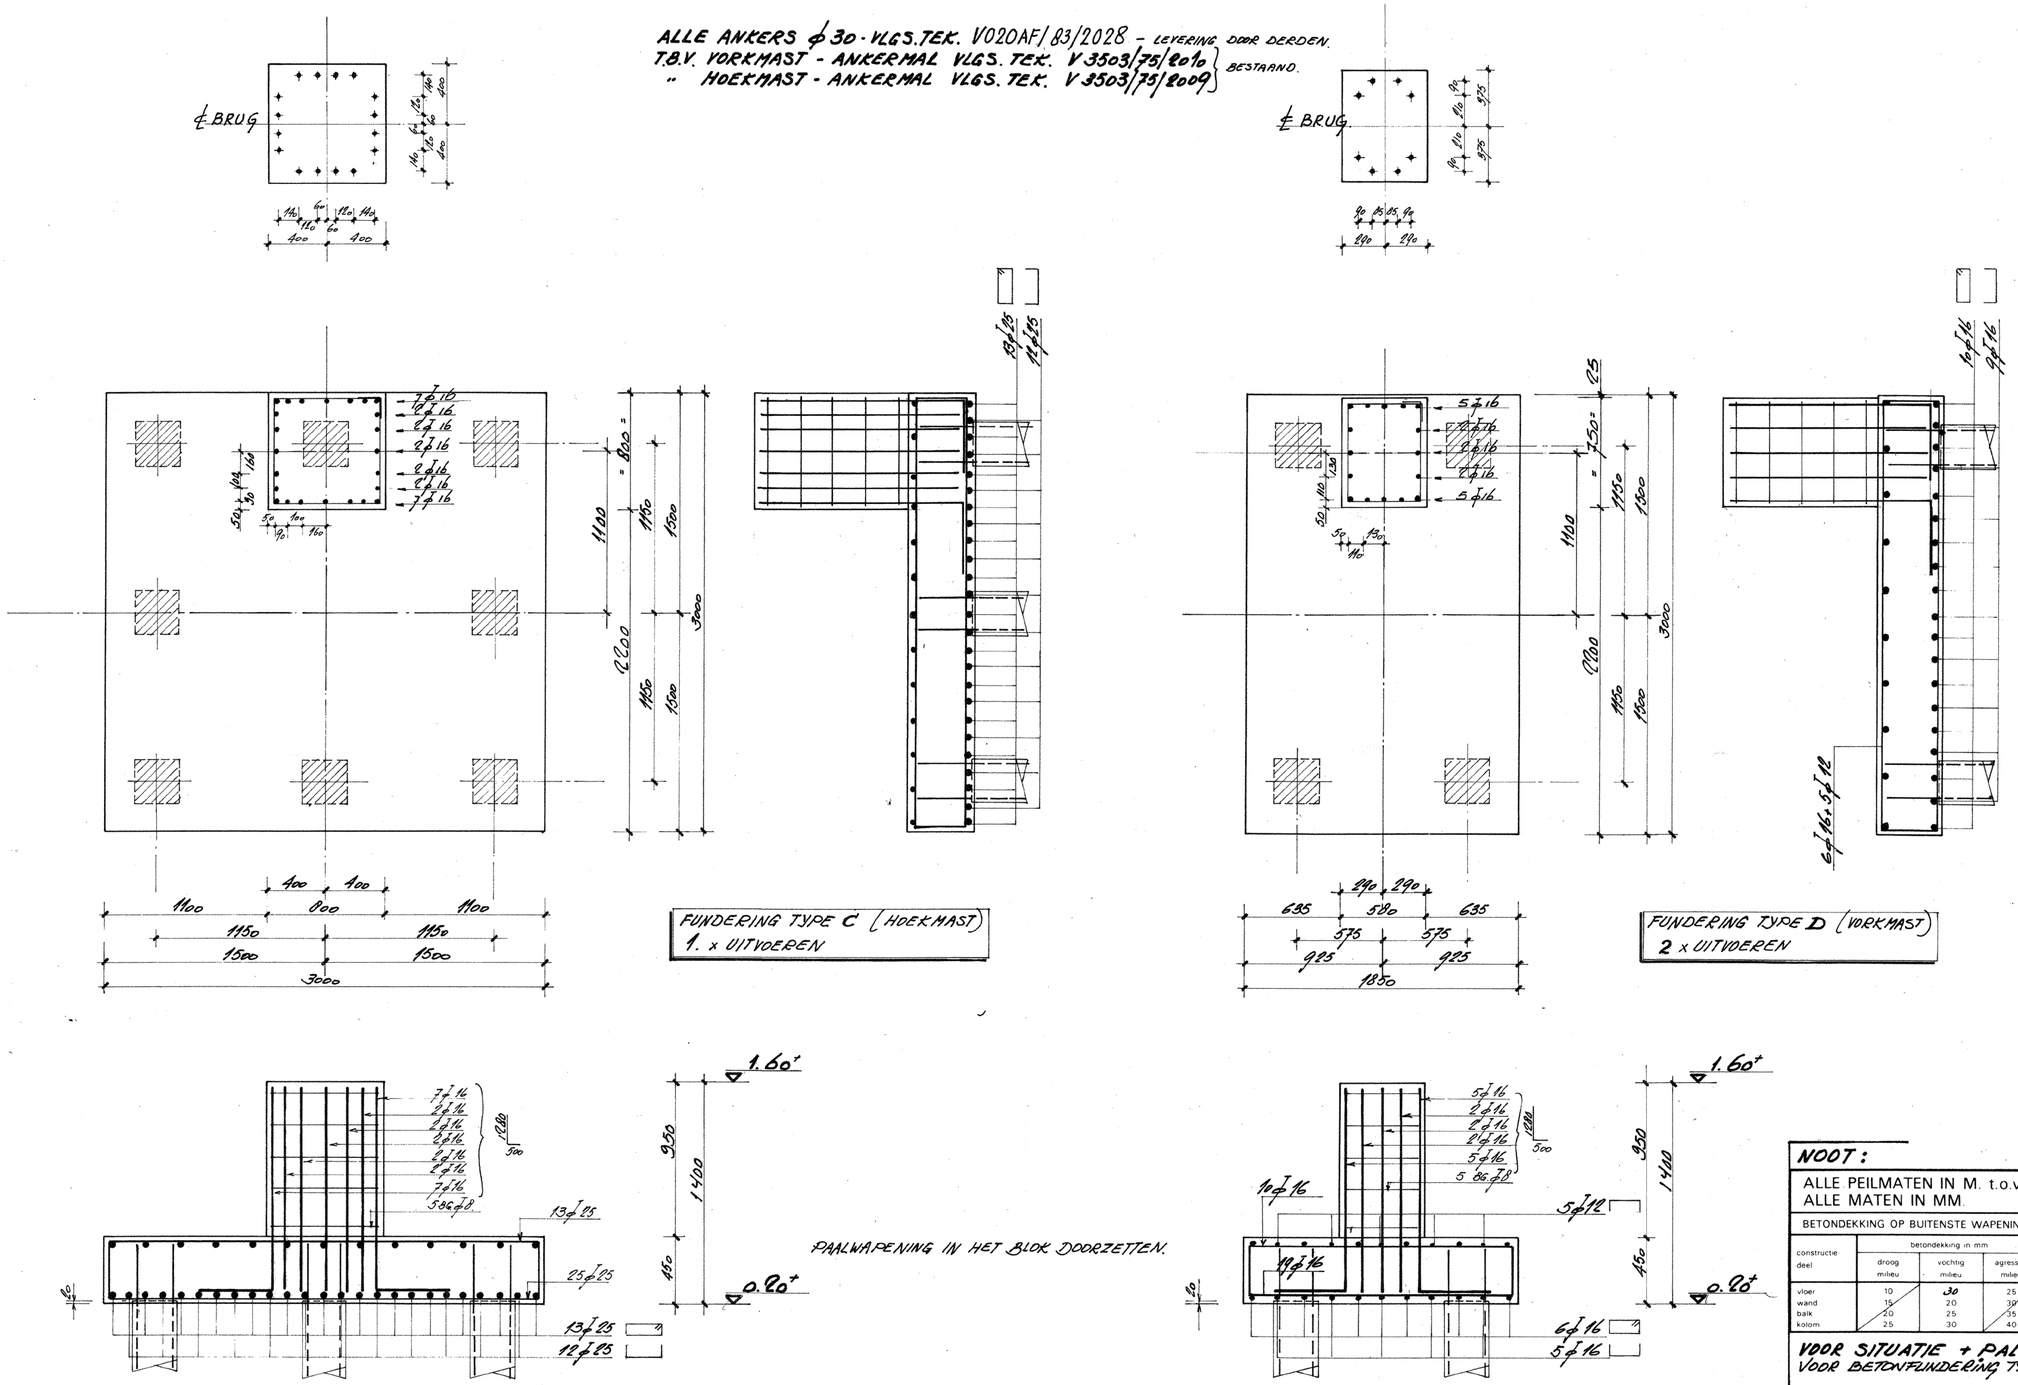

FUNDERING TYPE C (HOEKMAST)
1. x UITVOEREN

FUNDERING TYPE D (VORKMAST)
2 x UITVOEREN

NOOT:

ALLE PEILMATEN IN M. t.o.v. N.A.P.
ALLE MATEN IN MM.

BETONDEKKING OP BUITENSTE WAPENING

constructie-deel	betondekking in mm droog milieu	vochtig milieu	agressief milieu
vloer	10	30	25
wand	15	20	30
balk	20	25	35
kolom	25	30	40

UITVOERING VB 1974
STAAL ϕ FeB 400
ϕ FeB
BETON B 22,5
KLASSE I
CEMENTSOORT HOOGOVEN A.
WERKVLOER 5 CM

VOOR SITUATIE + PALENPLAN ZIE V020AF/83/1001
VOOR BETONFUNDERING TYPE „A" + „B" V020AF/83/1002

Datum	Omschrijving	Wijz.	Naam
		E	
		D	
		C	
		B	
		A	

Projectnaam: LEIDINGTRACÉ T.D. - GROOT LAB.

Benaming van de tekening: BETONFUNDERING TYPE C + D

Tekeningnummer: V020AF/83/1003 1 - A 1
Project nummer / Jaar / Vak Volgnummer / Wijz. / Formaat

Schaal: 1:20
Datum: 15 - 9 - '83
Getekend door: [redacted]
Gecontroleerd: [redacted]

Voor E accoord:
Lab afdeling: SEI
Constructeur:
Projectleider:

MATERIAALRESERVERINGSLIJSTEN
BENAMING BIJBEHORENDE TEKENINGEN
TEK.NR.
POST NRS.

KONINKLIJKE/SHELL-LABORATORIUM, AMSTERDAM