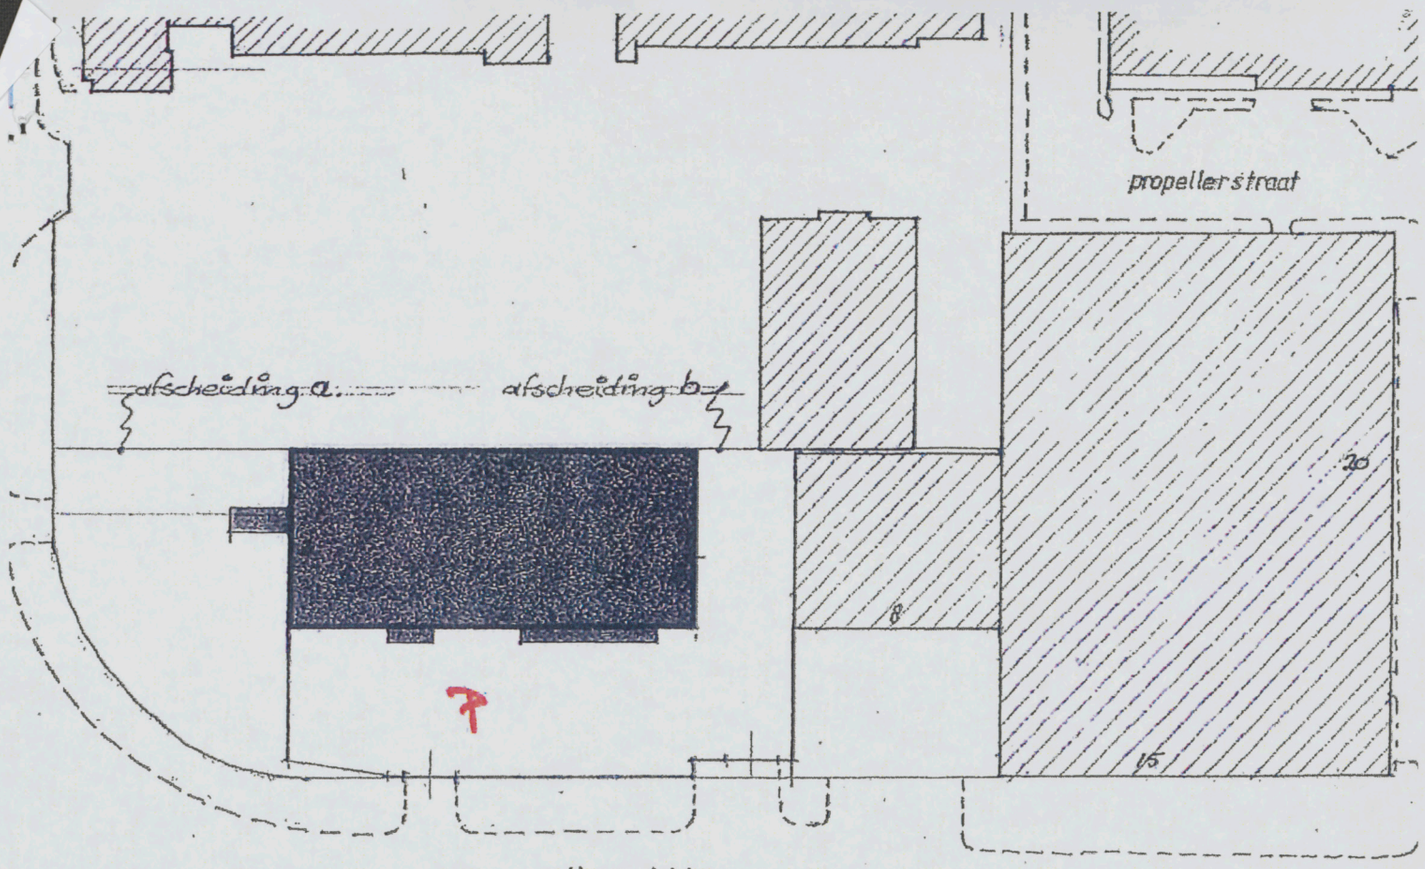

SITUATIE SCHAAL 1:1000

Behoort bij besluit van
het Dag. Bestuur d.d. 809811----2013

- 4 JUNI 2013

Gemeente Amsterdam
Stadsdeel Zuid

15 APR 2013

Situation "Bo Staal."
A. Fokkerweg 3 Amsterdam.

NLR

INBO 11/4/2013

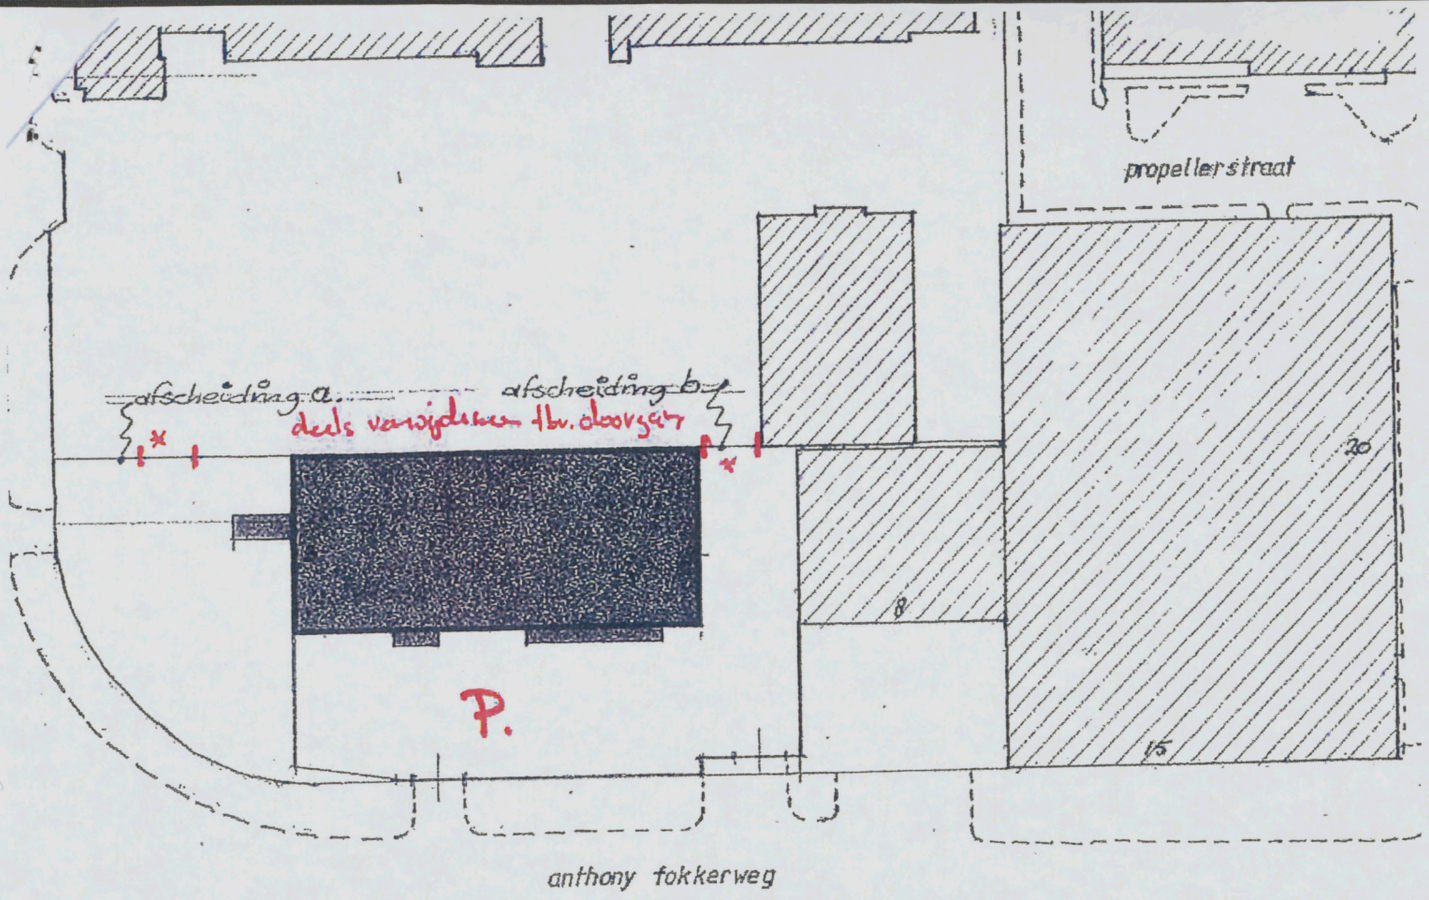

SITUATIE SCHAAL 1:1000

* hekwerken deels verwijderen tbv. tijdelijke doorgang parkeren DLR.

Situatie "Diemen" tbv tijdelijke huisvesting
A. Fokkerweg 3 Amsterdam.

DLR

INBO 11/4/2013