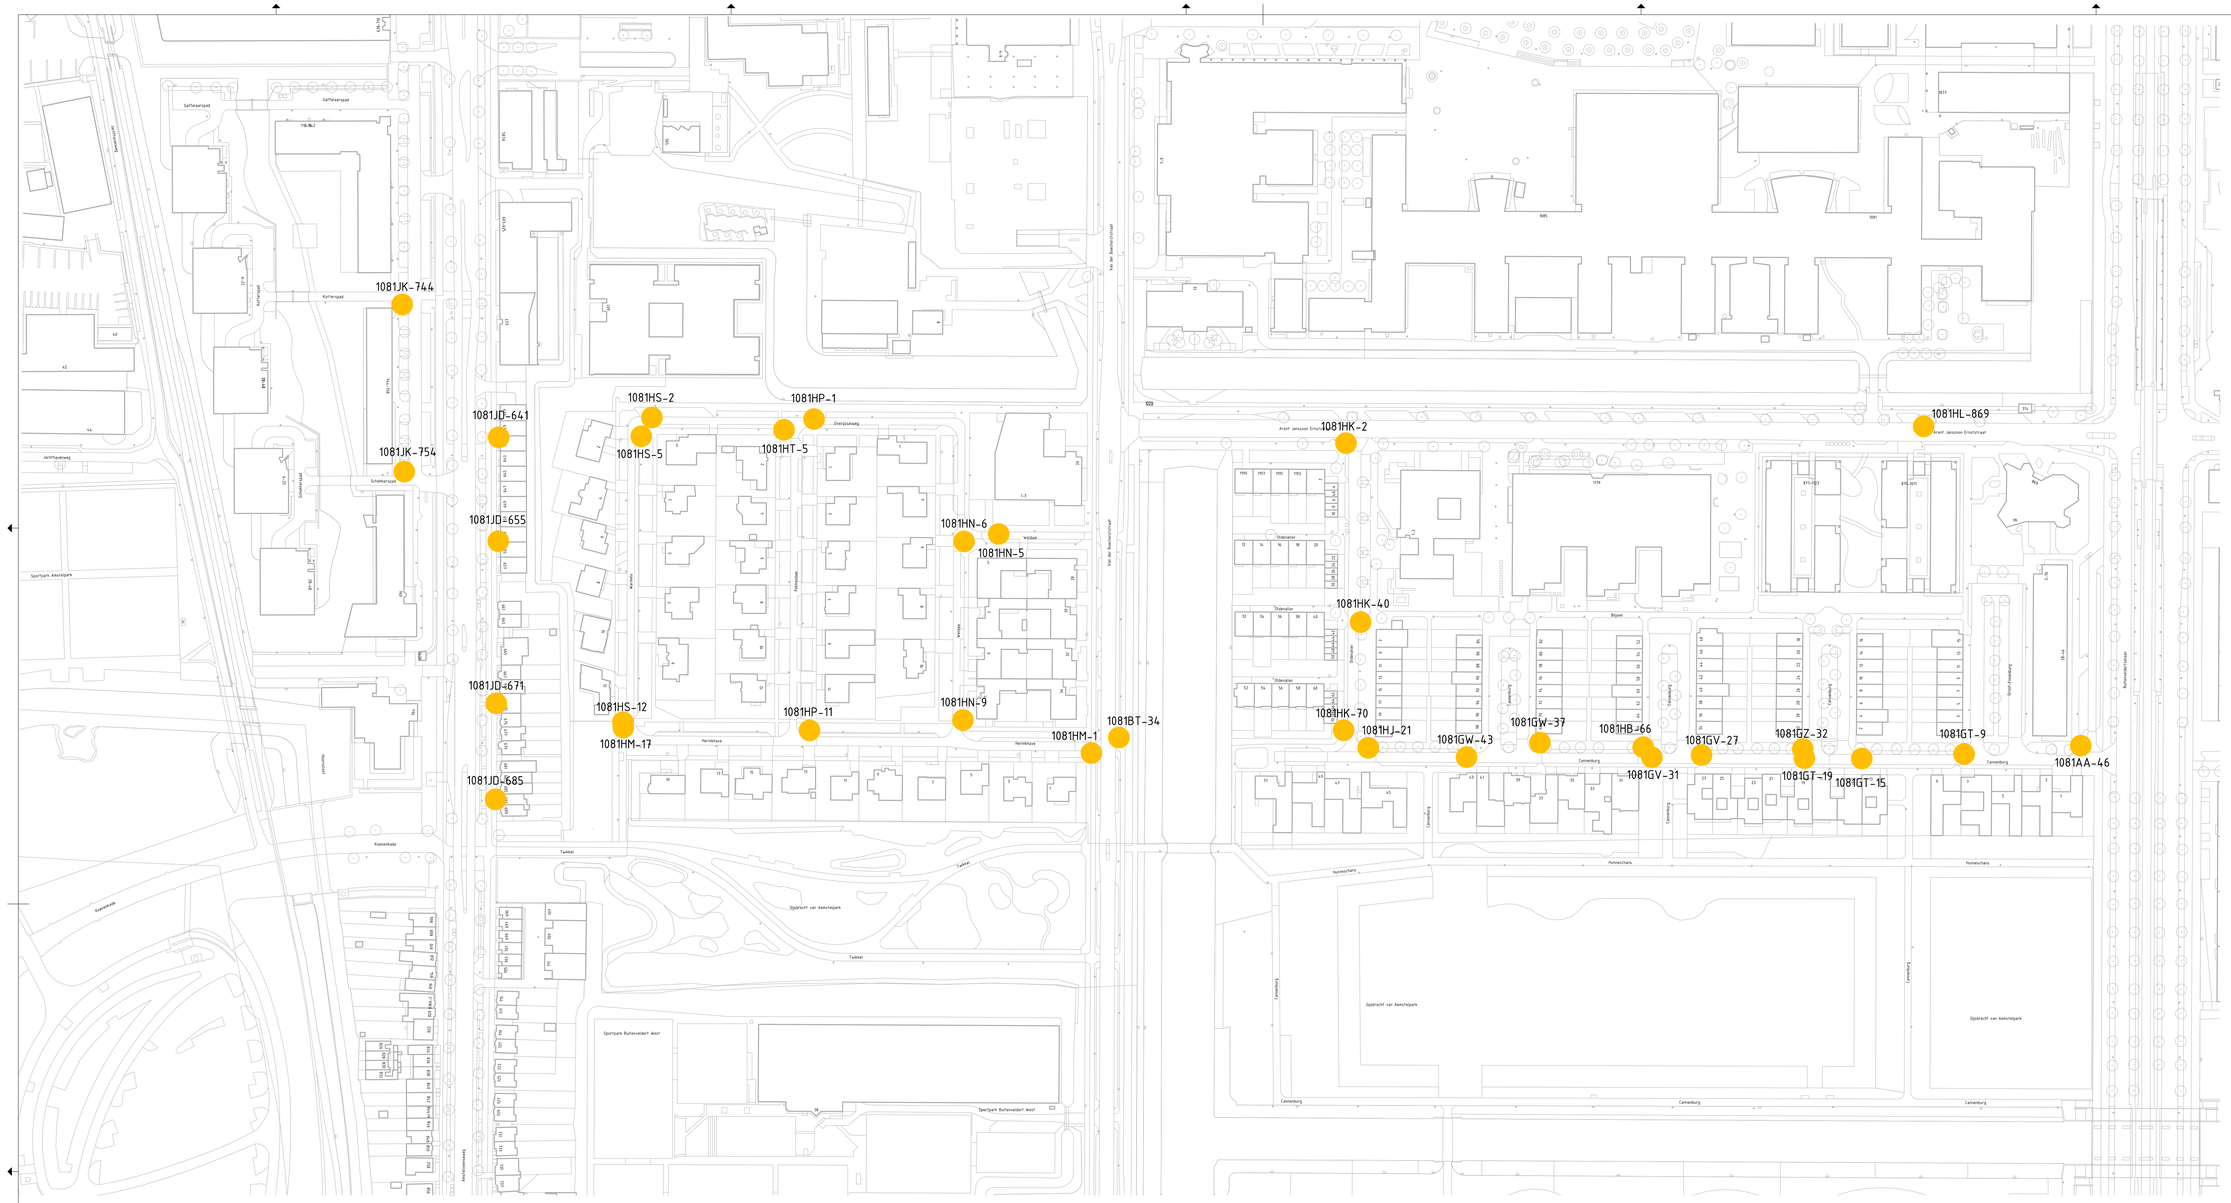

Legenda

- Nieuwe locatie
- Gewijzigd en/of uitbreiding
- Ongwijzigde locatie
- Opheffen

1102XX-1 Locatienummer

Gemeente Amsterdam	Afval & Grondstoffen		Rozenburglaan 2 1097 HK Amsterdam Telefoon: 14020	
Opdrachtgever:	Gemeente Amsterdam			
Project:	AIV SD Zuid - KQ03 Buitenveldert Westmidden			
Onderdeel:	Verzamelbesluit Aanbiedplekken			
Status: Concept	Fase: Voorlopig Ontwerp	Behoort bij:	Schaal: 1:1000	
Opsteller: P. Meinsma	Goedgekeurd en vrijgegeven: M. Eltenberg	Paraaf:	Datum: 29-10-2024	Formaat: A0
Coördinatienummer: ...	Tekeningnummer: KQ03-002	Bladnummer: 01	Aantal bladen: 1	Wijziging: 0
Auteursrechten voorbehouden		Documentnr:	Plotdatum: 29/10/2024	
Bestandsnaam:	\\beeld.bar\amsterdam\RD\Projecten_P\Programma OAK Projecten\37. Project AIV Stadsdeel\04 Zuid\02 Project\KQ03 Buitenveldert-West\AIVS_WVB_GFE\VOVKQ03_VO_GFE_Buiten			