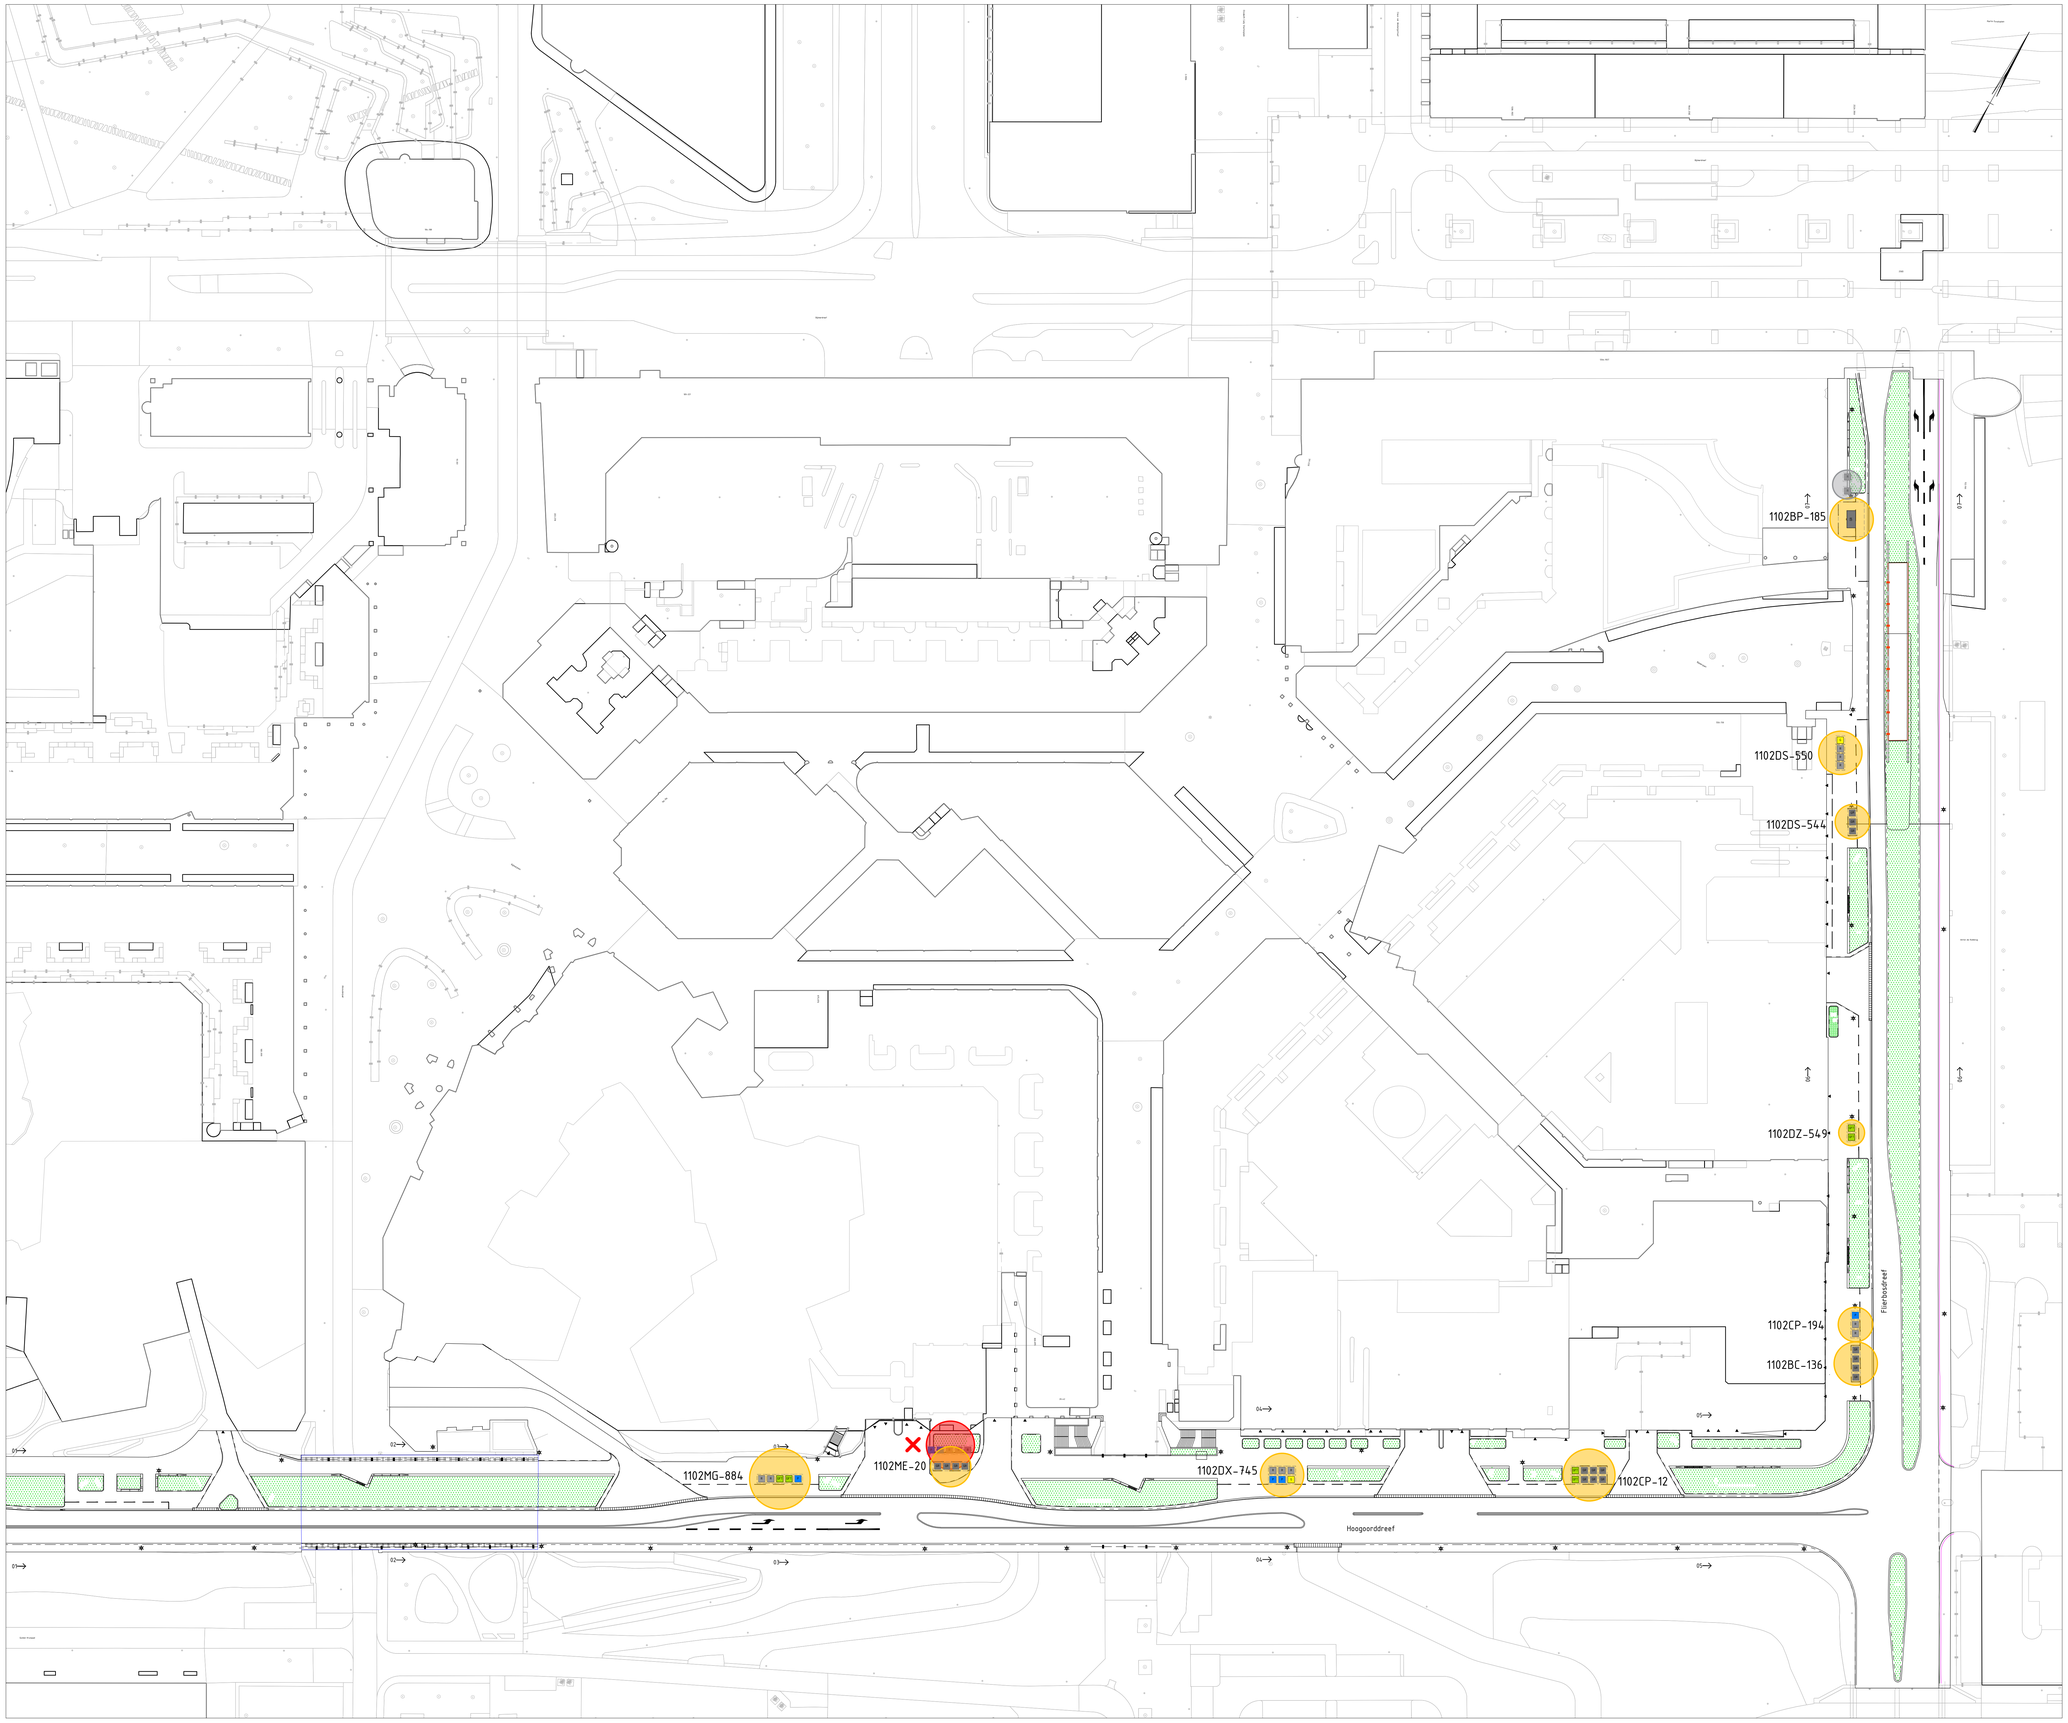

Locatiebesluit afvalcontainers
Schaal 1 : 500

Legenda

- Bestaande situatie maaiveld
- Nieuwe situatie maaiveld
- Bestaande bebouwing
- GFT — Afvalcontainer voor GFE/T
- G — Afvalcontainer voor Glas
- R — Afvalcontainer voor Restafval
- P — Afvalcontainer voor papier en karton
- GR — Aanbiedplek grof afval
- Ongewijzigde afvallocatie
- Nieuw te plaatsen afvallocatie
- Te verwijderen tijdelijke afvallocatie
- 1102DX-745 — Nummer containerlocatie

Referentie bestanden

BJ1460-RHD-WV-XX-M2-C-N-0001_BGT containerlocaties
BJ4849-RHD-DO-ZZ-M2-N-2001
BJ4849-STA-ZZ-ZZ-M2-B-0001
BGT_overzichtstekening
BJ4849-RHD-DO-ZZ-DR-N-2001



Opmerkingen

- Concept DO maaiveld Hoogoorddreef-Flierbosdreef gebruikt als onderlegger
- Boomlocaties uitgezet t.b.v. leesbaarheid tekening

Schaal 1:500
0 5 10 15 20m

1.0	Eerste uitgave	REF	SSC	HBA	12-06-2025
versie	omschrijving	getekend	gecontr.	akkoord	datum

Gemeente Amsterdam
Ingenieursbureau
Weesperstraat 430
Postbus 12693
1100 AR Amsterdam

Opdrachtgever: Gemeente Amsterdam

Project: Herinrichting Hoogoorddreef-Flierbosdreef

Onderwerp: Locatiebesluit Afvalcontainers

Project ID: BJ4849	Behoort bij: Locatiebesluit containers	Fase: Definitief Ontwerp	Status: Definitief
Tekening ID: BJ4849-RHD-DO-ZZ-DR-N-0001	Bladnummer: 1 / Van: 1	Schaal: 1:500	Formaat: A0
Opsteller: REF	D.D.: 12-06-2025	Victornr:	Wijziging: 1.0
Controle: SSC	D.D.: 12-06-2025		
Vrijgegeven: HBA	D.D.: 12-06-2025		

Auteursrechten voorbehouden