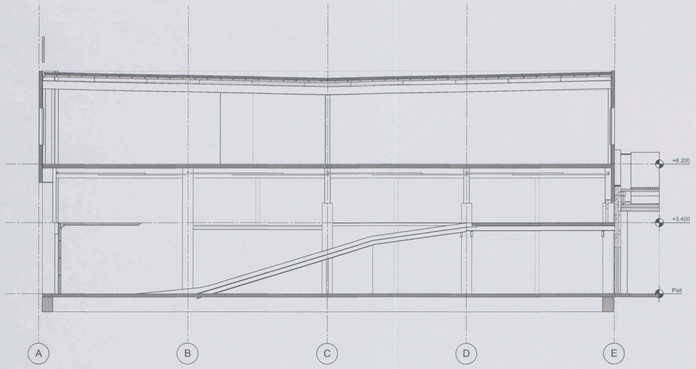

Doorsnede A-A

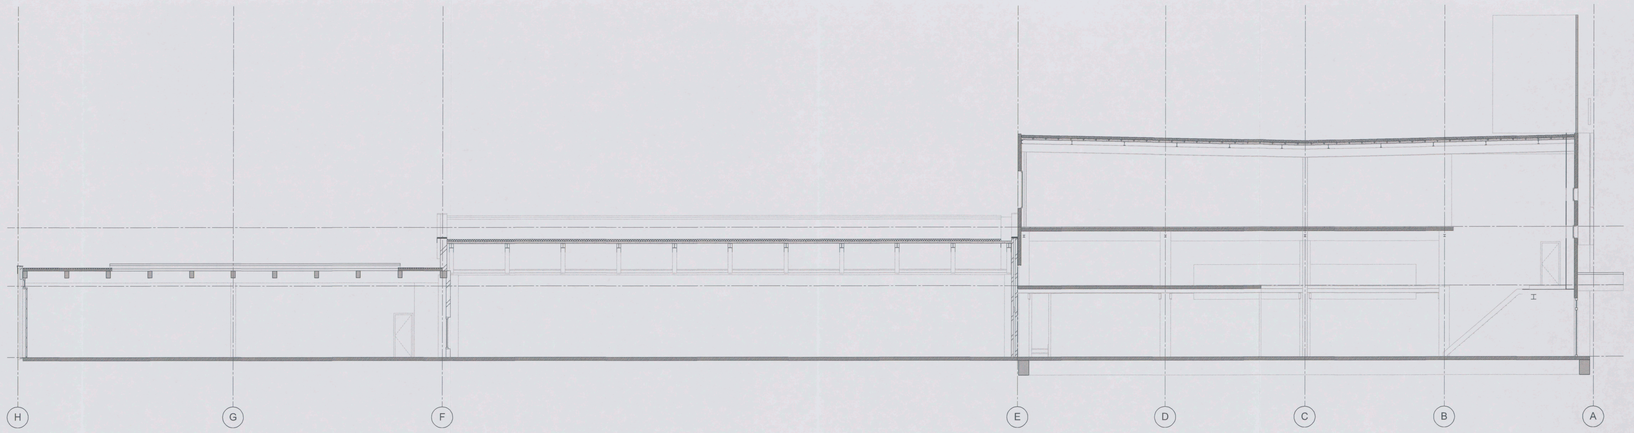

Doorsnede B-B

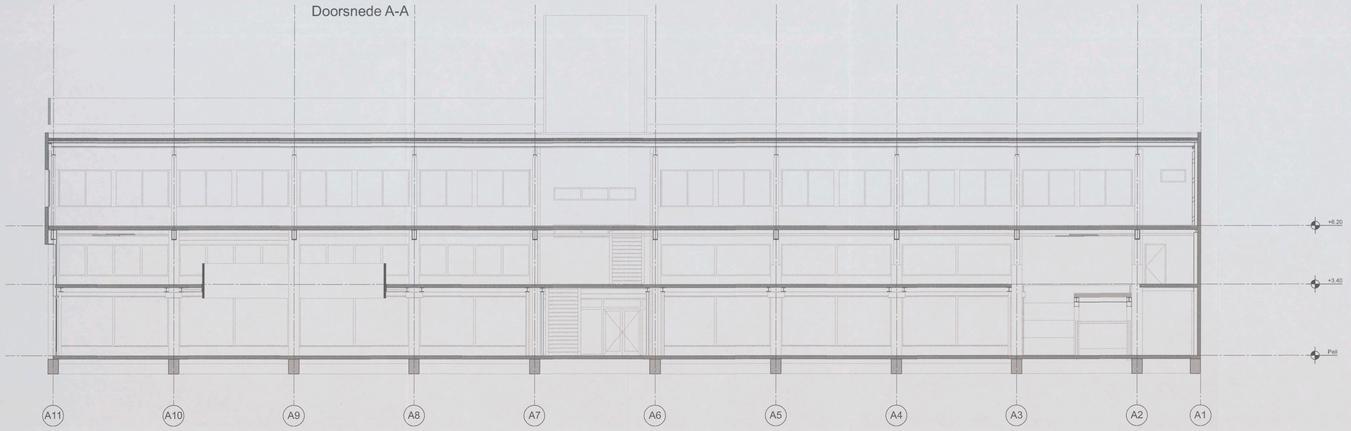

Doorsnede C-C

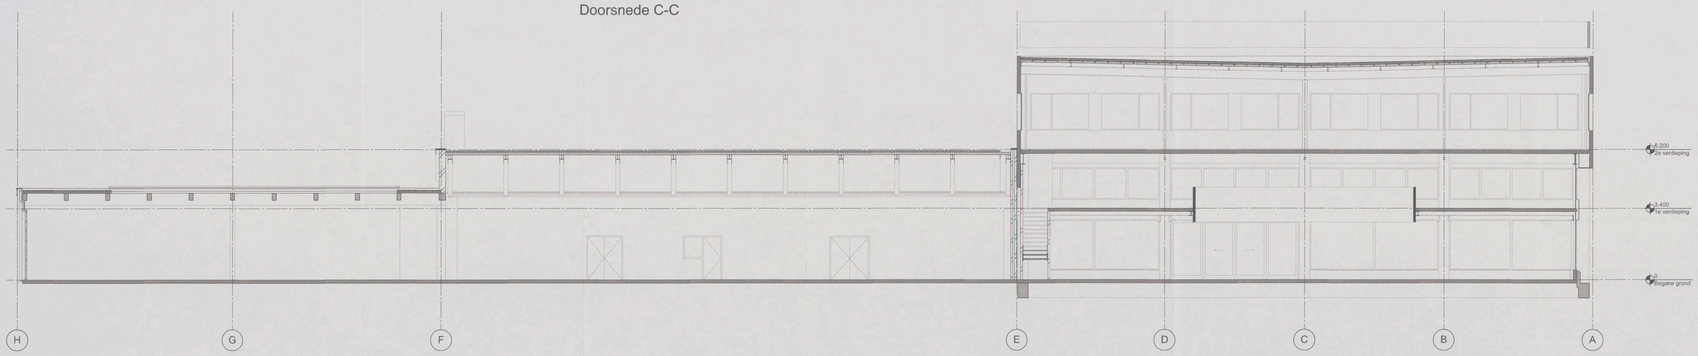

Doorsnede D-D

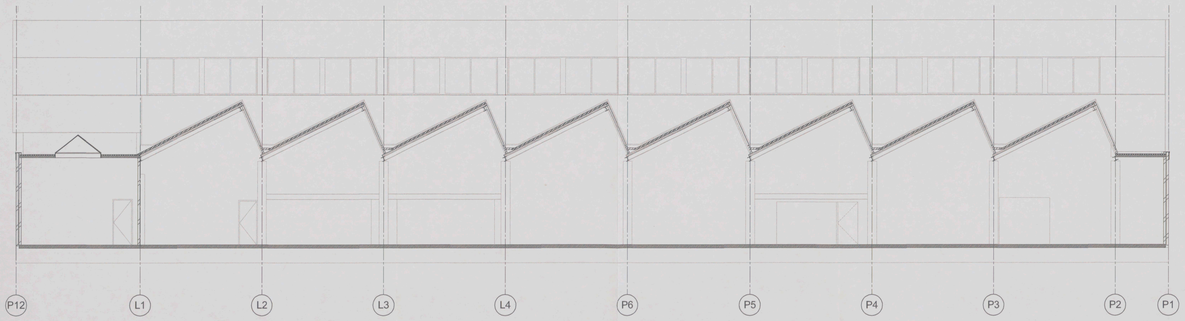

Doorsnede E-E

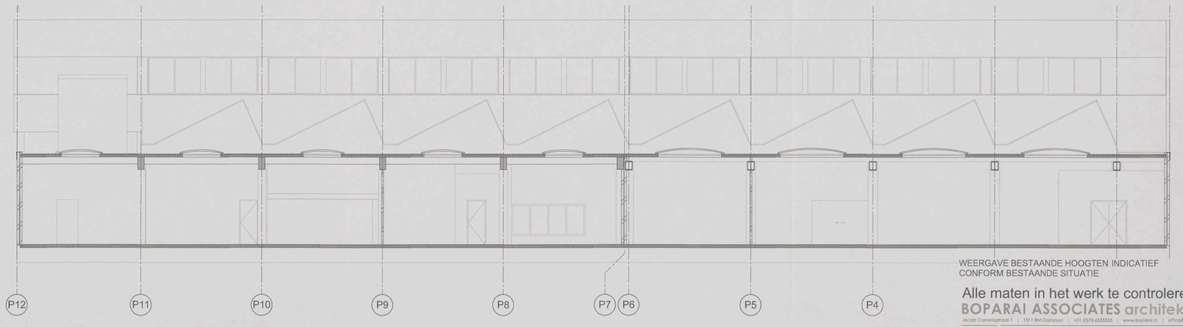

Doorsnede F-F

Behoort bij besluit d.d.:
14 MEI 2018
Gemeente
Amsterdam

WEERGAVE BESTAANDE HOOGTEN INDICATIEF
CONFORM BESTAANDE SITUATIE

Alle maten in het werk te controleren

BOPARAI ASSOCIATES architekten

Jacob Camelsstraat 1 | 1511 BM Oostzaan | +31 (0)75-4555555 | www.boparai.nl | office@boparai.nl

Datum: 22-12-2017	Project: Verbouwing Anthony Fokkerweg 15
	Onderwerp: Doorsneden
	Opdrachtgever: Caransa Groep
	Projectstatus: Bestaande toestand
	Ontwerper: NB
	Gelekend: EK
Schaal: 1:100	Projectnummer: 391 Tekeningnummer: 006

8 FEB 2018
EB-3470066
T06