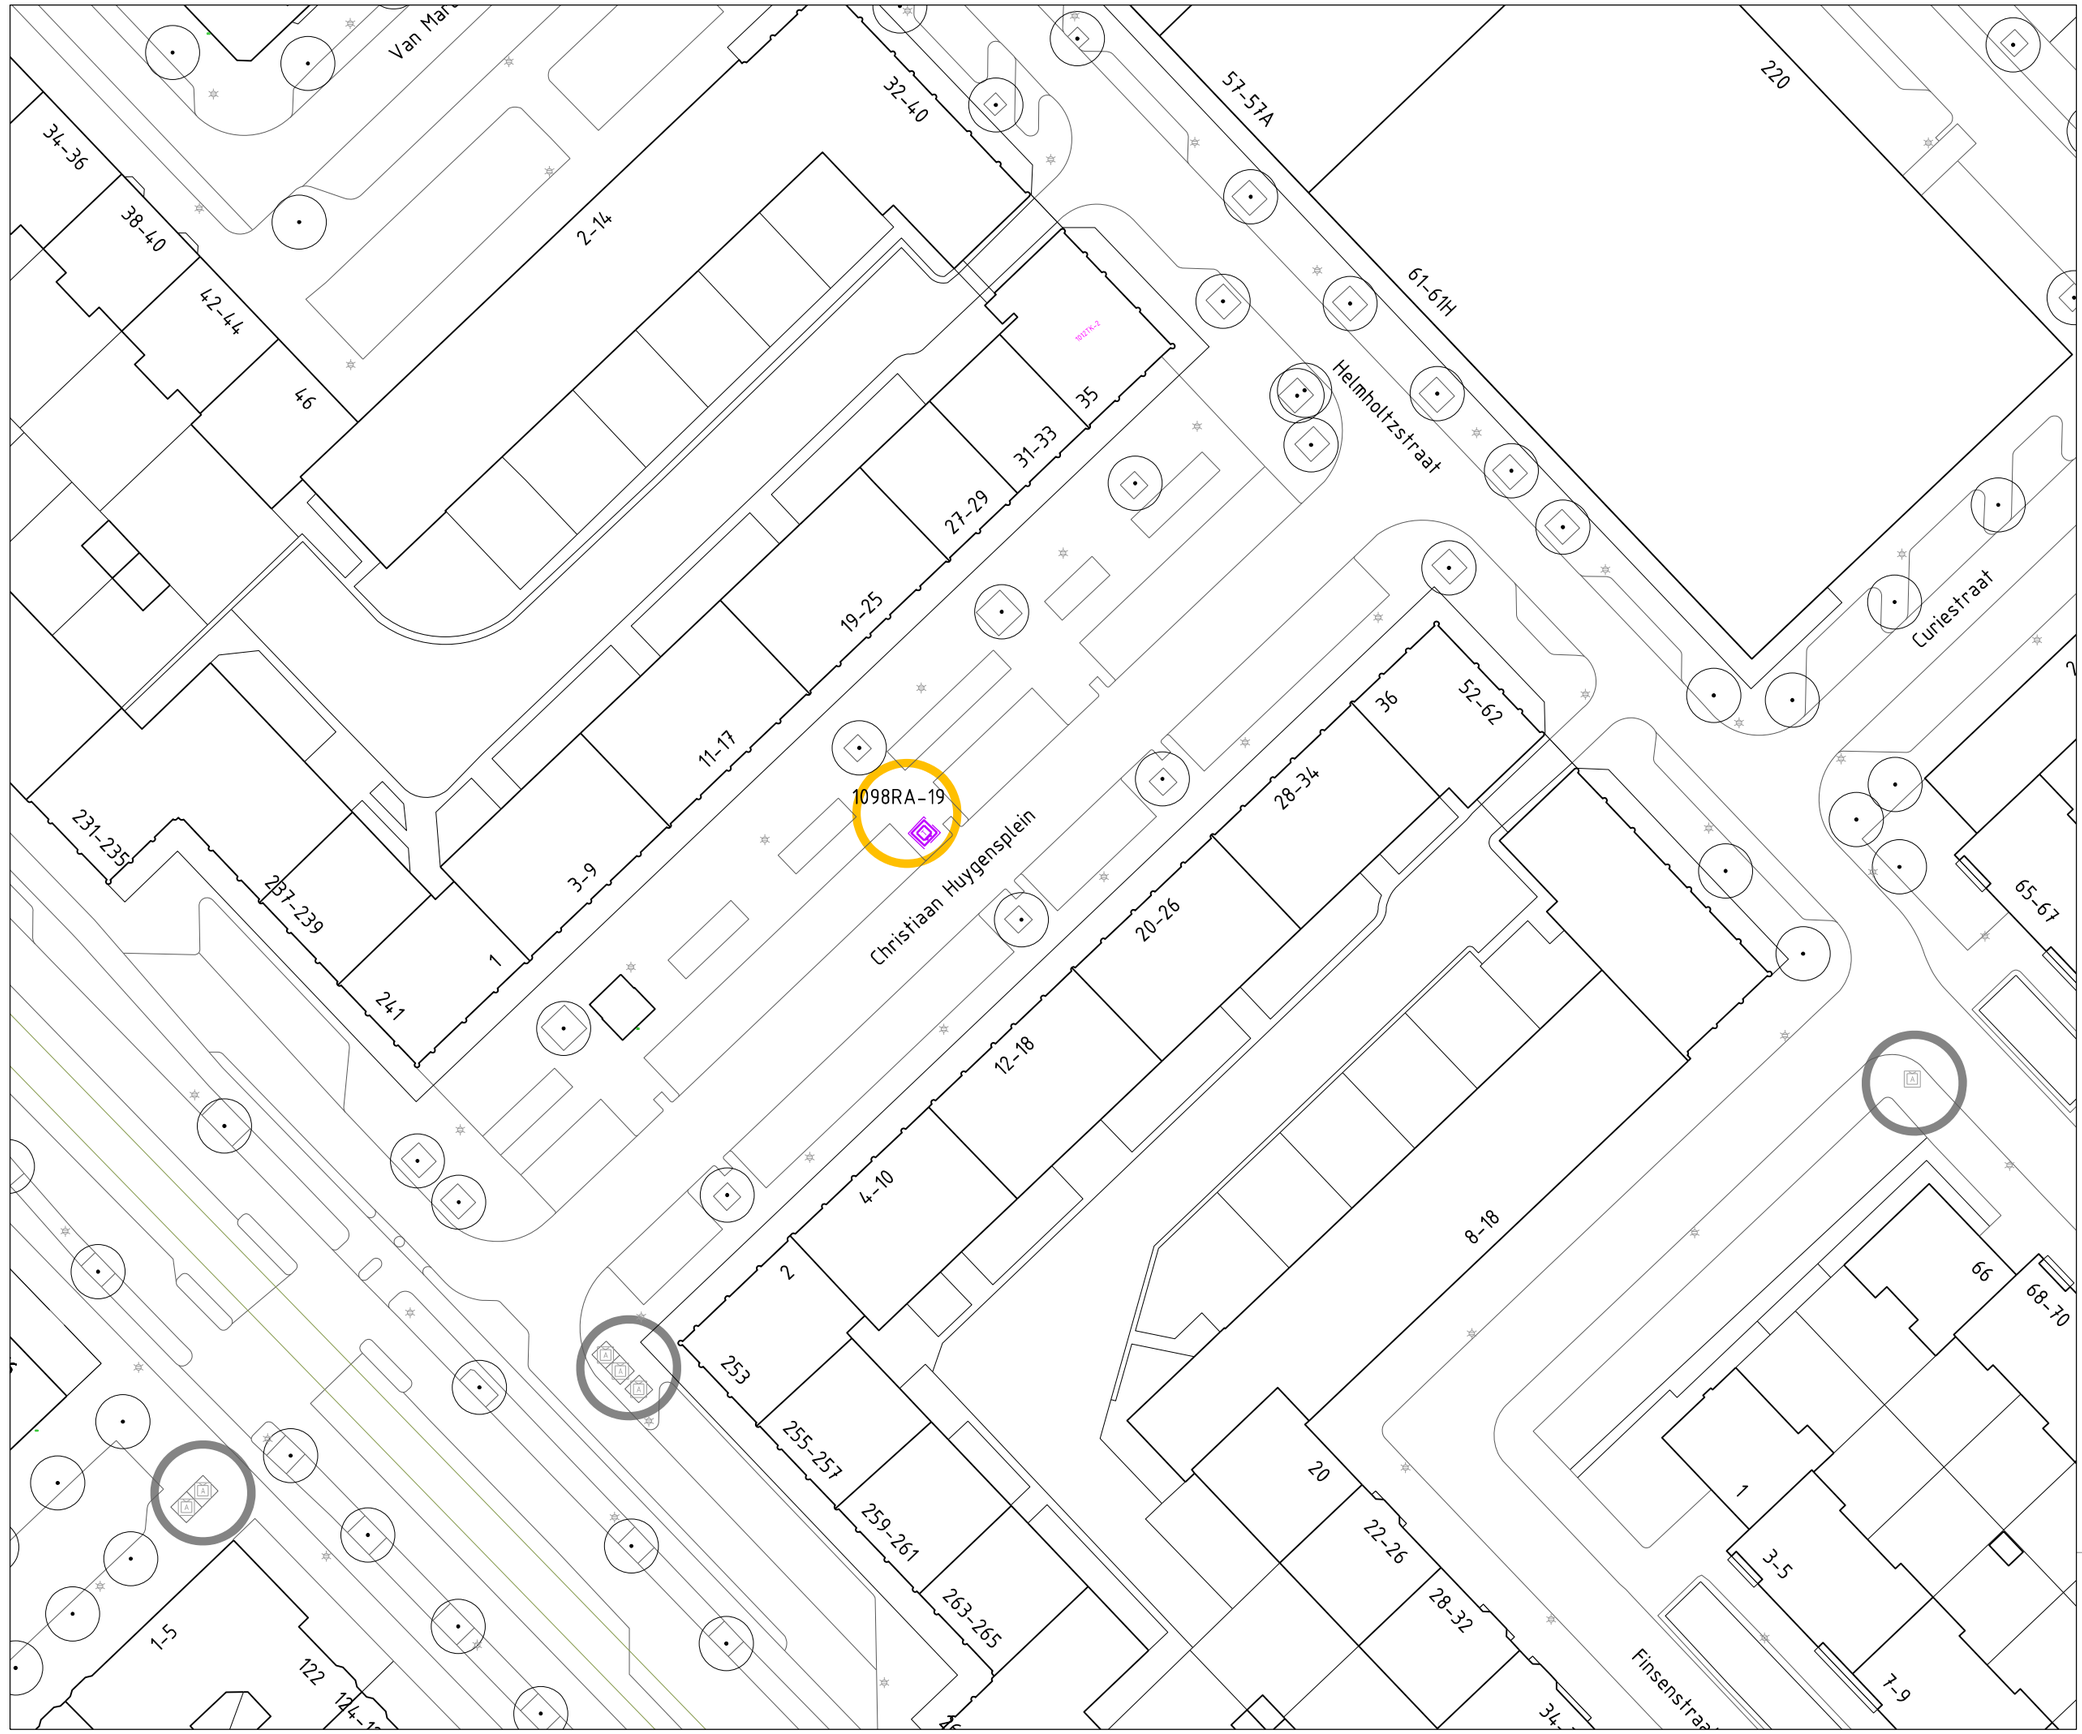

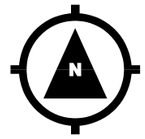

Legenda

- Containerplek ongewijzigd
- Gewijzigd zonder uitbreiding
- Uitbreiding en evt. gewijzigd
- Opheffen
- Nieuwe containerplek
- Nieuwe containerplek al geplaatst
- 1015TW-11 Nummer containerplek

- Ondergrondse afvalcontainer voor restafval
- Ondergrondse afvalcontainer voor papier en karton
- Ondergrondse afvalcontainer voor glas
- Ondergrondse afvalcontainer voor textiel
- Bovengrondse afvalcontainer voor restafval
- Bovengrondse afvalcontainer voor papier en karton
- Bovengrondse afvalcontainer voor glas
- Bovengrondse afvalcontainer voor textiel
- Aanbiedplek grofafval
- Aanbiedplek rolcontainers
- Tuinkort
- Verzamel Container GFE/T
- GFE/T Cocon

Afval & Grondstoffen

Opdrachtgever:	Gemeente Amsterdam
Project:	Voorlopig Ontwerp - Christaan Huygensplein 18 Middenmeer-Zuid (MN03)
Onderdeel:	Voorlopig Ontwerp Locatiebesluit textielcontainer Christiaan Huygensplein 19

Status: Voorlopig	Fase: Voorlopig Ontwerp	Behoort bij Voorlopig ontwerp	Schaal: 1:250	
Opsteller: HY	Goedgekeurd en vrijgegeven: HY	Paraaf: HY	Datum: 18-03-2026	Formaat: A0
Projectnummer: 88300003	Tekeningnummer: 20260318	Bladnummer: 1	Aantal bladen: 1	Wijziging:
Auteursrechten voorbehouden		Documentnr:	Plotdatum: 3/18/2026	

Bestandsnaam: C:\Users\HY\ACC\Client - Gemeente Amsterdam\11 Civiel\Afvalbeheer\Tool_MN03\02_ANALYSE\MN03_Inzamelmiddelen\Data\20260318.dwg