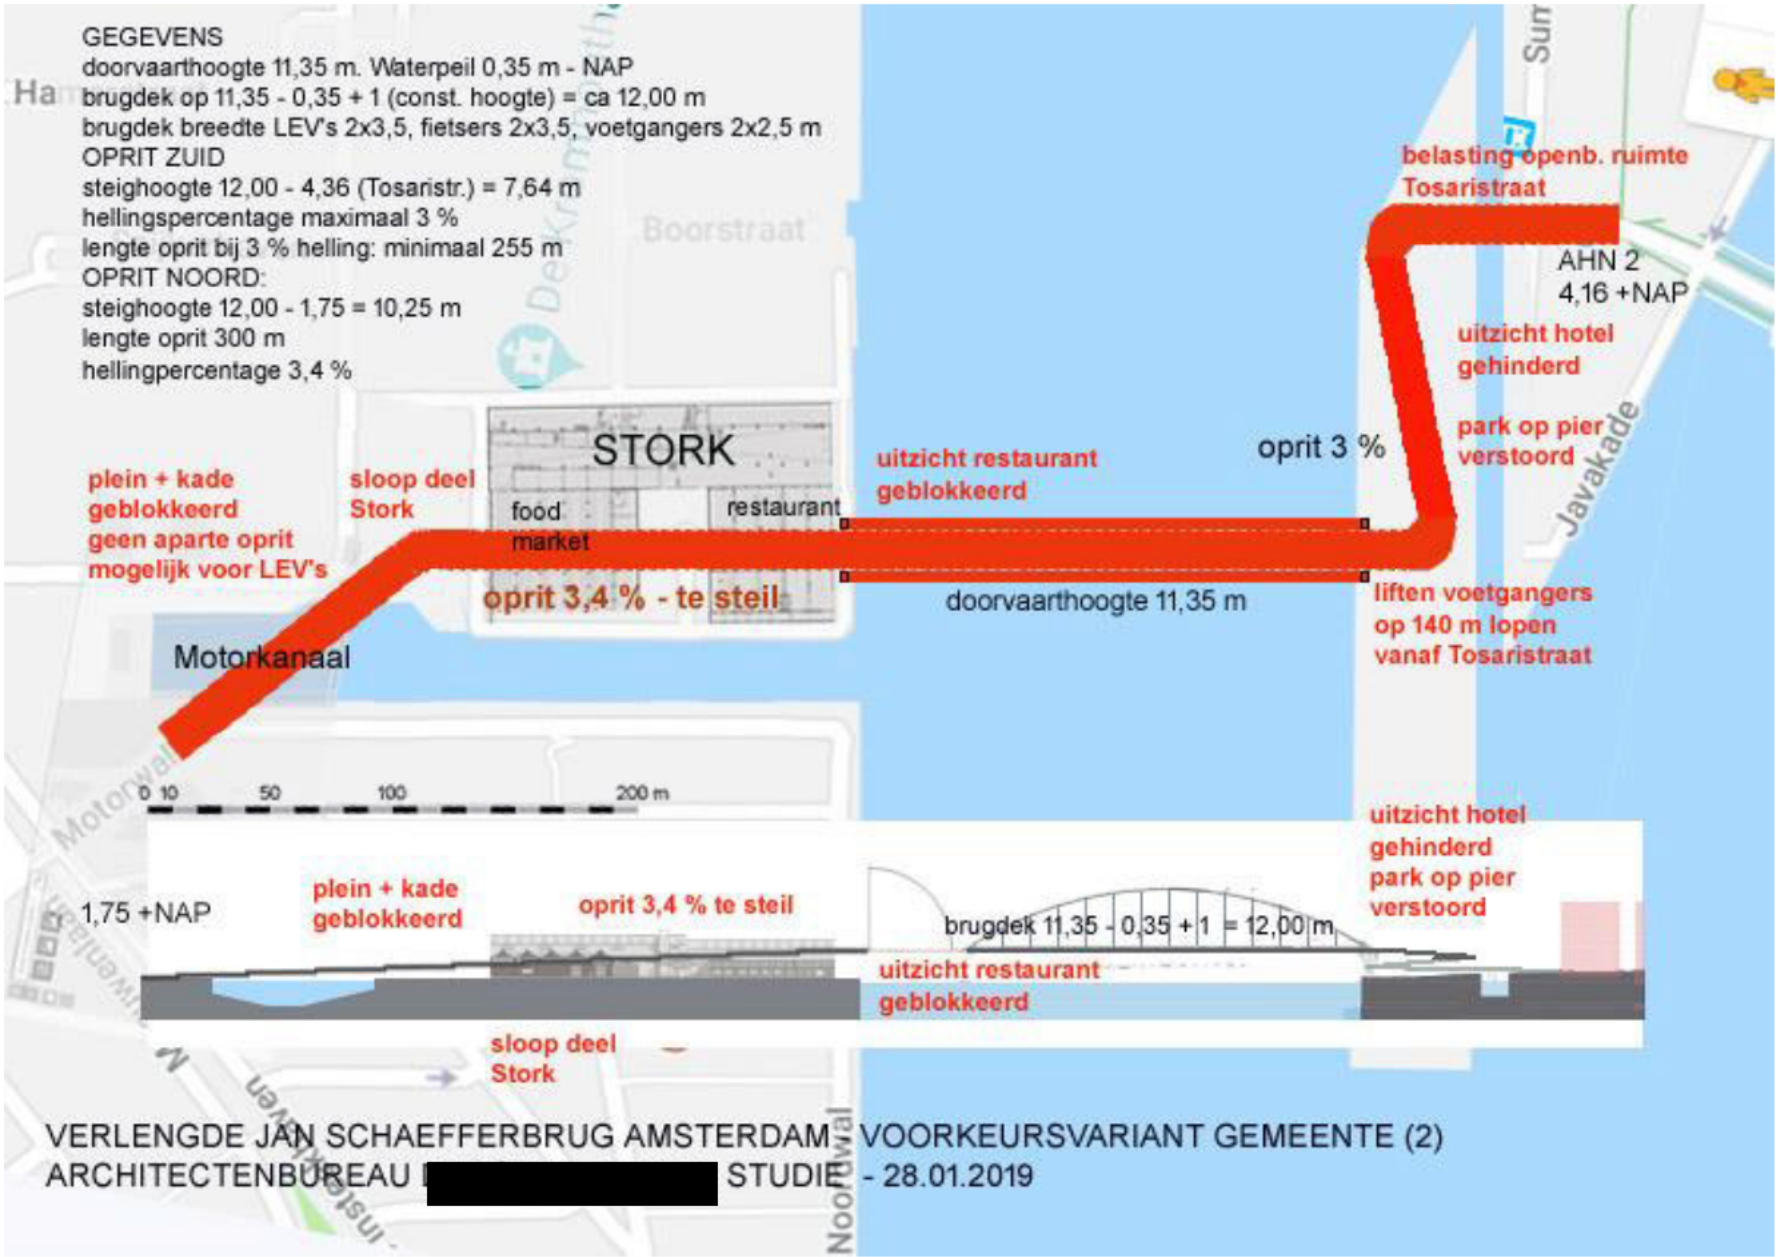

GEGEVENS
doorvaarthoogte 11,35 m. Waterpeil 0,35 m - NAP
brugdek op 11,35 - 0,35 + 1 (const. hoogte) = ca 12,00 m
brugdek breedte LEV's 2x3,5, fietsers 2x3,5, voetgangers 2x2,5 m
OPRIT ZUID
steighoogte 12,00 - 4,36 (Tosaristr.) = 7,64 m
hellingspercentage maximaal 3 %
lengte oprit bij 3 % helling: minimaal 255 m
OPRIT NOORD:
steighoogte 12,00 - 1,75 = 10,25 m
lengte oprit 300 m
hellingpercentage 3,4 %
belasting openb. ruimte Tosaristraat
AHN 2
4,16 +NAP
uitzicht hotel gehinderd
park op pier verstoord
Javakade
STORK
food market
restaurant
uitzicht restaurant geblokkeerd
oprit 3 %
plein + kade geblokkeerd
geen aparte oprit
mogelijk voor LEV's
sloop deel Stork
oprit 3,4 % - te steil
doorvaarthoogte 11,35 m
liften voetgangers op 140 m lopen vanaf Tosaristraat
Motorkanaal
Boorstraat
0 10 50 100 200 m
1,75 +NAP
plein + kade geblokkeerd
oprit 3,4 % te steil
brugdek 11,35 - 0,35 + 1 = 12,00 m
uitzicht hotel gehinderd
park op pier verstoord
uitzicht restaurant geblokkeerd
sloop deel Stork
VERLENGDE JAN SCHAEFFERBRUG AMSTERDAM - VOORKEURSVARIANT GEMEENTE (2)
ARCHITECTENBUREAU [redacted] STUDIE - 28.01.2019