principe profiel circuit 1:50

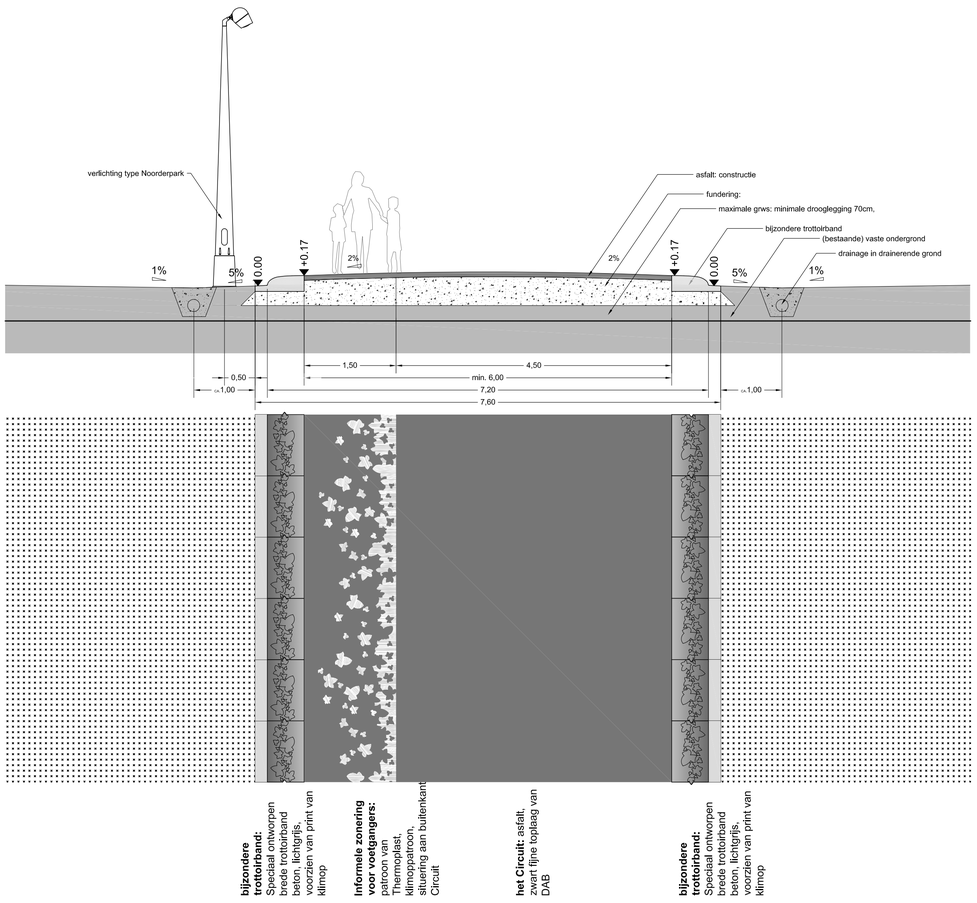

bijzondere trottoirband: Speciaal ontworpen brede trottoirband beton, lichtgrijs, voorzien van print van klimop

Informele zonering voor voetgangers: patroon van Thermoplast, klimoppatroon, situering aan buitenkant Circuit

het Circuit: asfalt, zwart fijne toplaag van DAB

bijzondere trottoirband: Speciaal ontworpen brede trottoirband beton, lichtgrijs, voorzien van print van klimop

entree banden

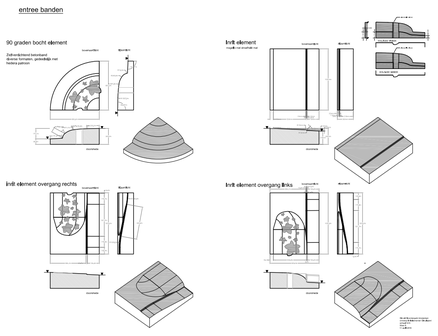

totaal 469 banden entree Buiksloterdijk

bestaande reeds gebruikte banden/mallen

aantal	omschrijving		aantal	omschrijving
19	uitwendig	R= 23.10 buitenstraal R= 22.30 binnenstraal	282	rechte band
7	uitwendig	R= 2.00 buitenstraal R= 1.20 binnenstraal	3	inrit transitie element LINKS
11	uitwendig	R= 37.20 buitenstraal R= 36.40 binnenstraal	90	inrit element
28	inwendig	R= 2.80 buitenstraal R= 2.00 binnenstraal	3	inrit transitie element RECHTS
16	inwendig	R= 16.30 buitenstraal R= 15.50 binnenstraal	3	Hoekelement 90 graden
7	inwendig	R= 30.40 buitenstraal R= 29.60 binnenstraal		

zoom 1 - schaal 1:100

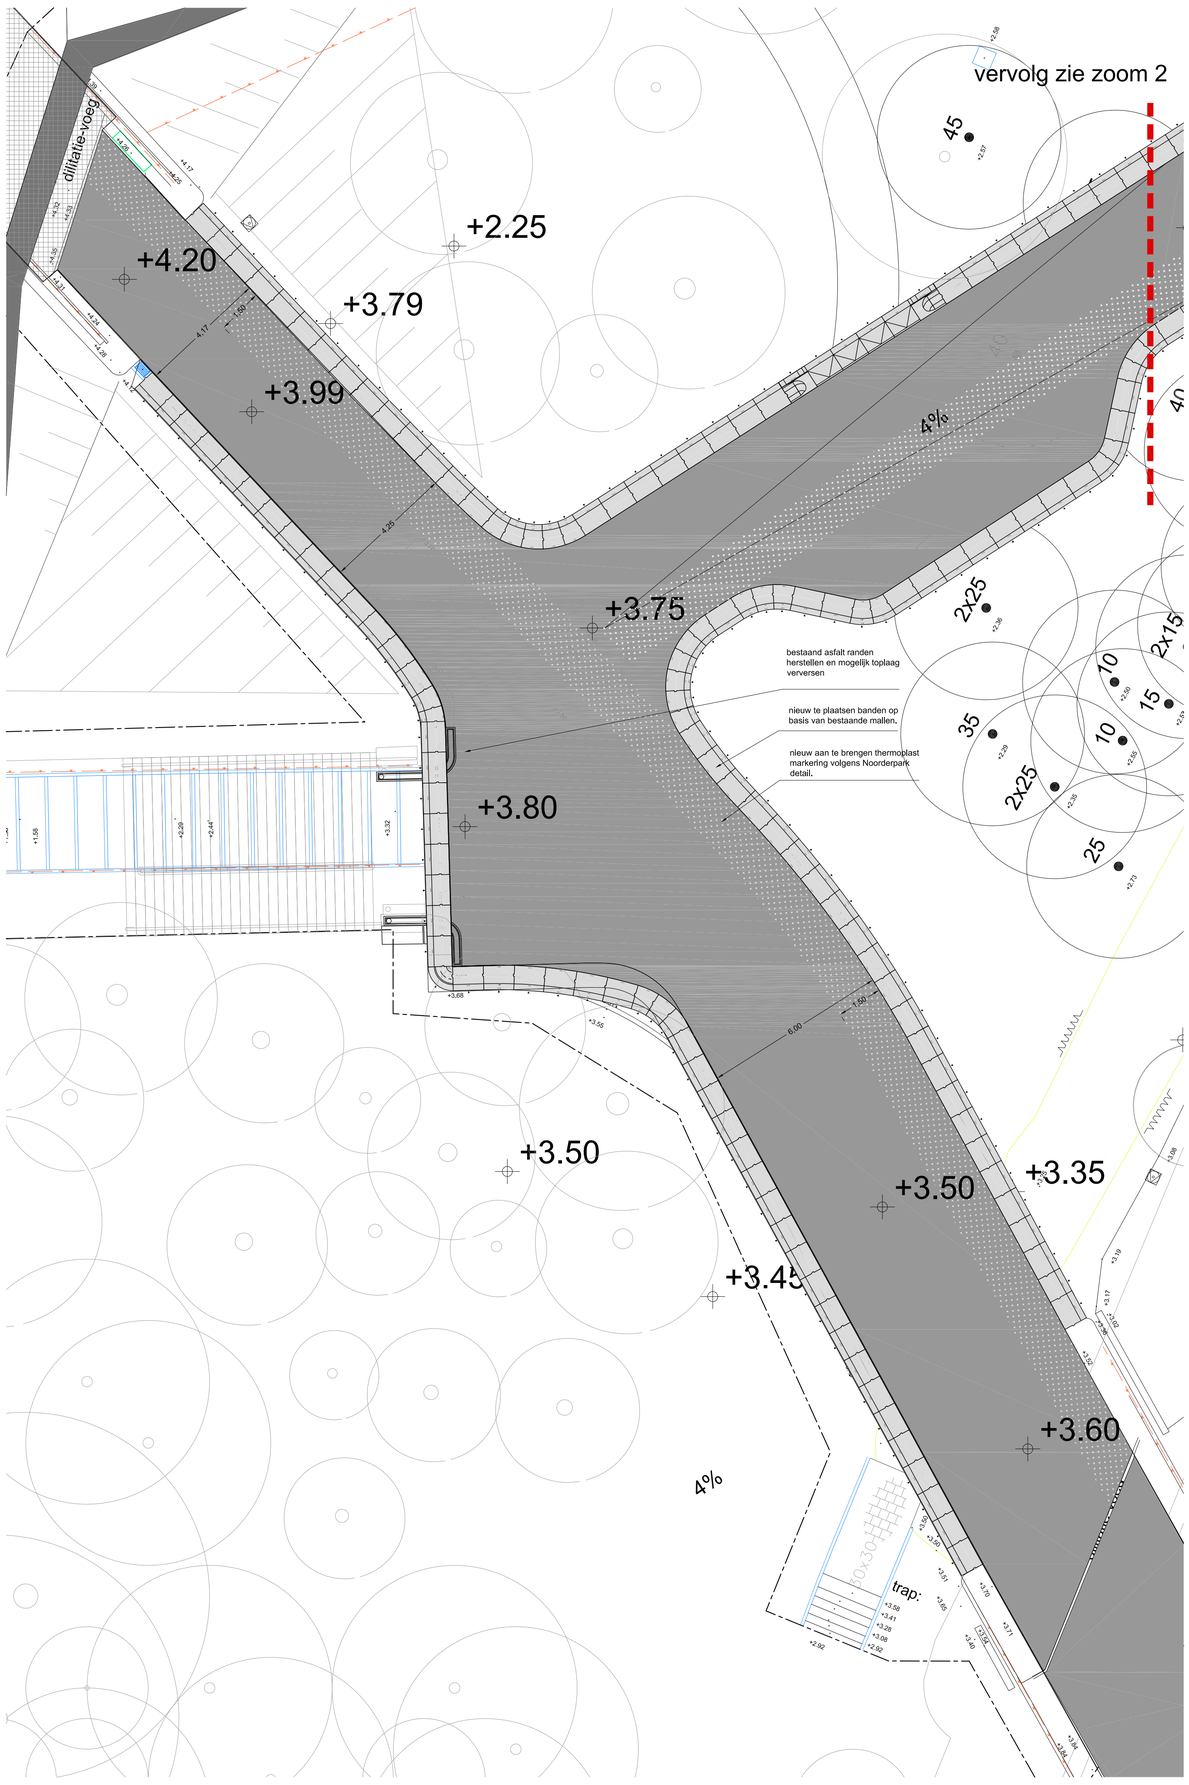

zoom 2 - schaal 1:100

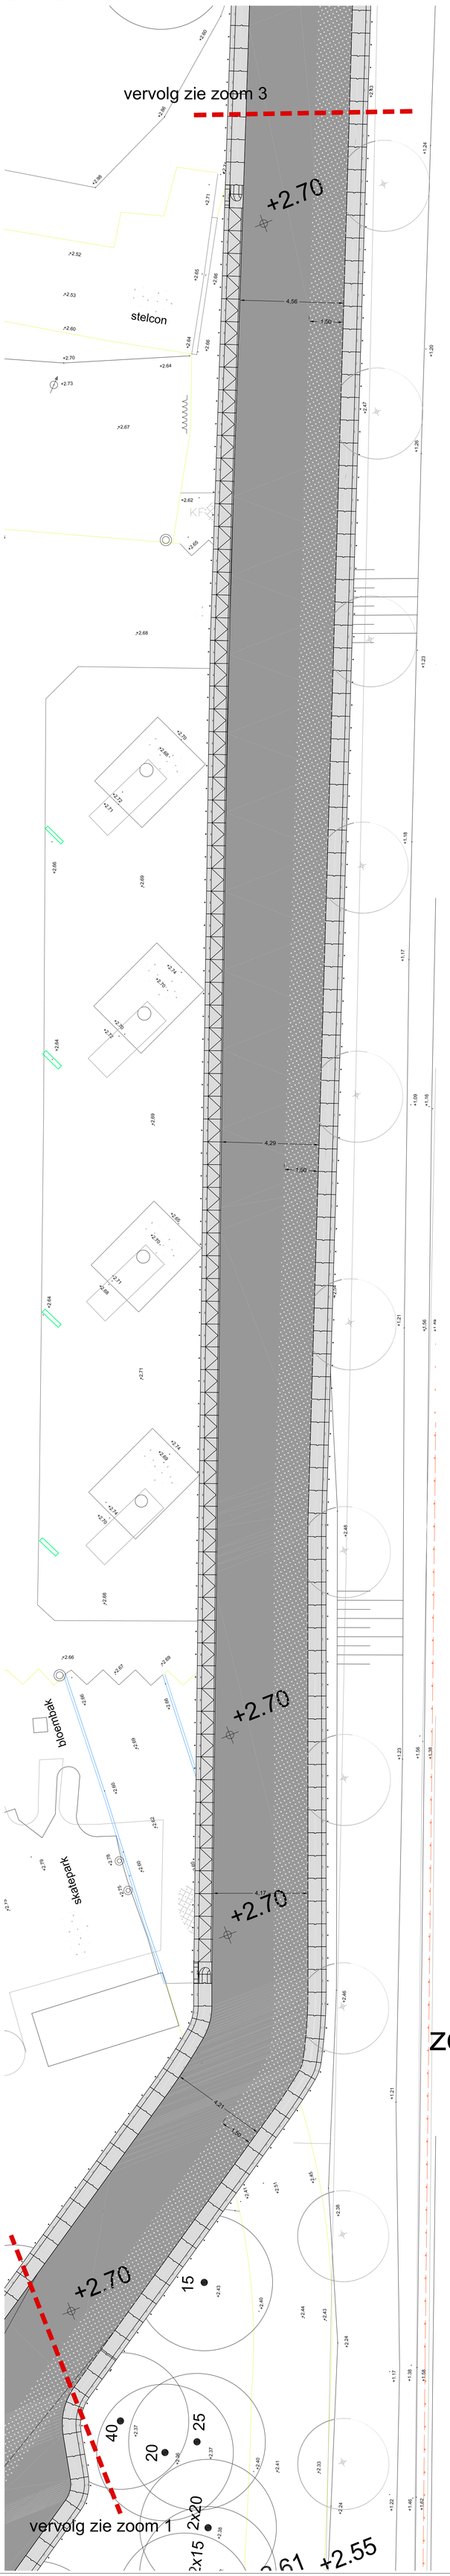

zoom 3 - schaal 1:100

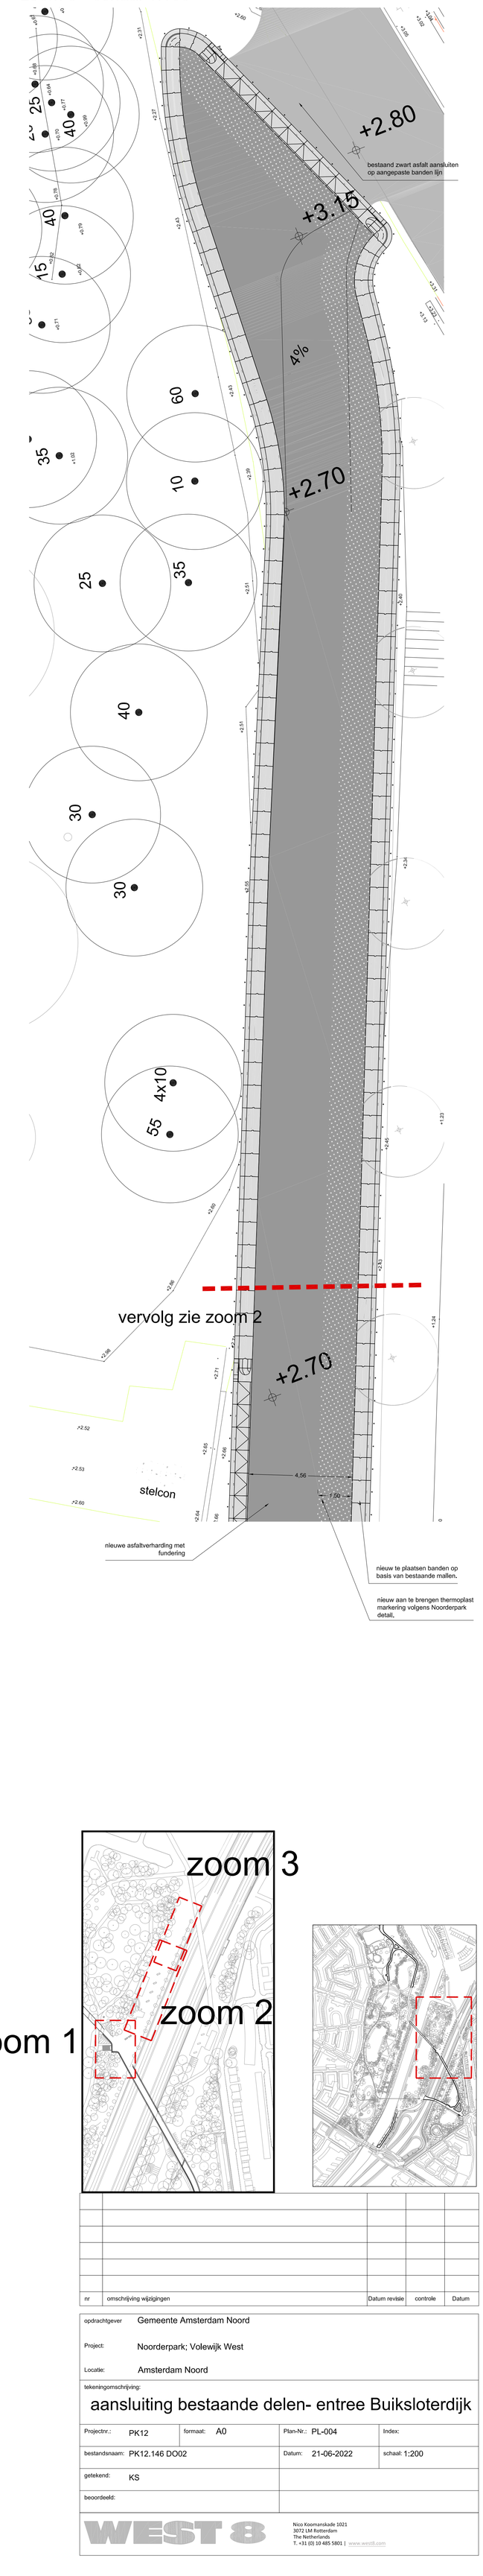

zoom 1

nr	omschrijving wijzigingen	Datum revisie	controle	Datum

opdrachtgever	Gemeente Amsterdam Noord		
Project:	Noorderpark; Volewijk West		
Locatie:	Amsterdam Noord		
tekeningomschrijving:	aansluiting bestaande delen- entree Buiksloterdijk		
Projectnr.: PK12	formaat: A0	Plan-Nr.: PL-004	Index:
bestandsnaam: PK12.146 DO02		Datum: 21-06-2022	schaal: 1:200
getekend: KS			
beoordeeld:			

WEST 8
Nico Koomanskade 1021
3072 LM Rotterdam
The Netherlands
T. +31 (0) 10 485 5801 | www.west8.com