PROJECT
RENOVATIE DAKTERRAS/BALCONS

[redacted]



VOORAANZICHT BESTAAND

NIEUW

SCHAAL 1:100


6/09/2020

PROJECT [redacted]

5.1, 2, e

RENOVATIE DAKTERRAS / BALCONS

LANGS DOORSNEDE **NIEUW** SCHAAL 1:100

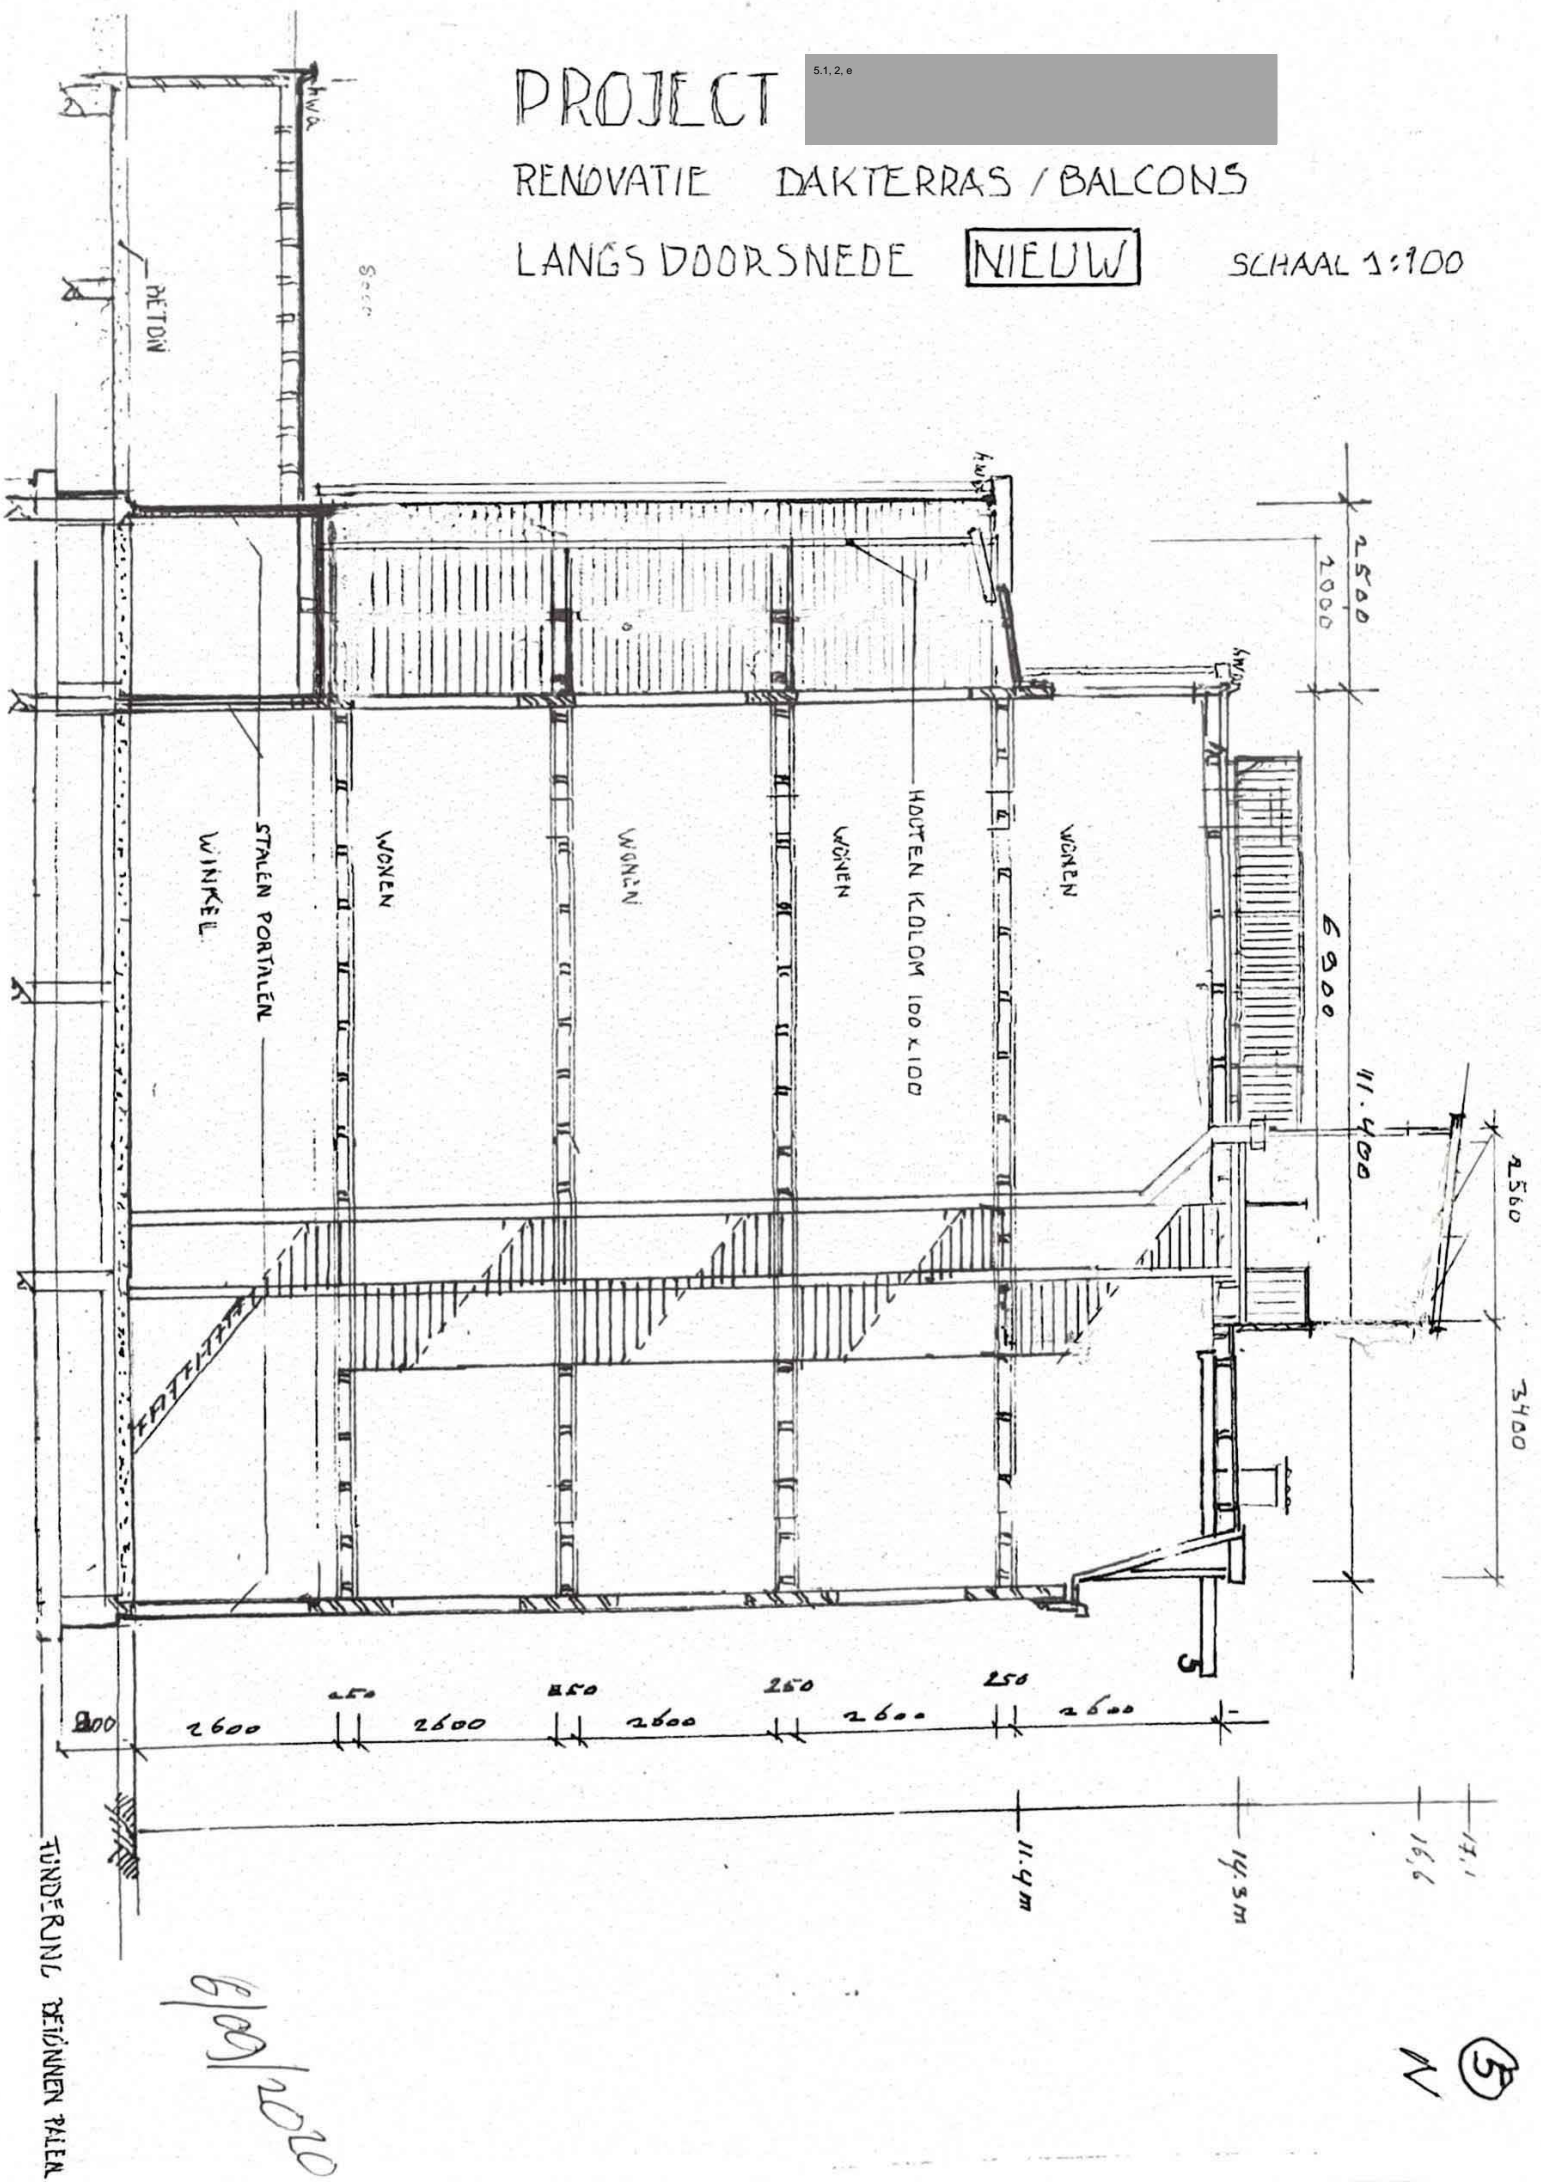

FUNDERING BEÏNNEN PALEN

6/09/2020

5

N

PROJECT 5.1.2.e

DAKTERRAS-OPBOUW DETAILS SCHAAL 1:10

