Tekeningenlijst

Tekeningnaam	Omschrijving	Omschrijving 2	Schaal	Formaat	Fase	Initialen	Aanmaakdatum
4248W-OVB2-A01.dwg	tekeningenlijst		1:100	A3	OVB	MSC	14-09-2018
4248W-OVB2-S-01.dwg	sanitair- en rioleringsinstallatie	kelder	1:100	A1	OVB	MSC	14-09-2018
4248W-OVB2-S00.dwg	sanitair- en rioleringsinstallatie	begane grond	1:100	A1	OVB	MSC	14-09-2018
4248W-OVB2-S01.dwg	sanitair- en rioleringsinstallatie	eerste verdieping	1:100	A1	OVB	MSC	14-09-2018
4248W-OVB2-S02.dwg	sanitair- en rioleringsinstallatie	tweede verdieping	1:100	A1	OVB	MSC	14-09-2018
4248W-OVB2-S03.dwg	sanitair- en rioleringsinstallatie	derde verdieping	1:100	A1	OVB	MSC	14-09-2018
4248W-OVB2-S04.dwg	sanitair- en rioleringsinstallatie	vierde verdieping	1:100	A1	OVB	MSC	14-09-2018

Behoort bij besluit

BWT 3964597
Gemerkt 09

Gemeente Amsterdam
Centrum

nelissen ingenieursbureau

Postbus 1289 5602 BG Eindhoven T (040) 248 46 56

project:
Renovatie Keizergracht 126
te Amsterdam

onderwerp:
Werktuigbouwkundige installaties
tekeningenlijst

bouwlaag:

getek.: MSC
formaat: A3 schaal: 1:100
fase: OVB datum: 14-09-2018

tek. nr. 4248W-OVB2-A01

bouwkundige onderlegger:

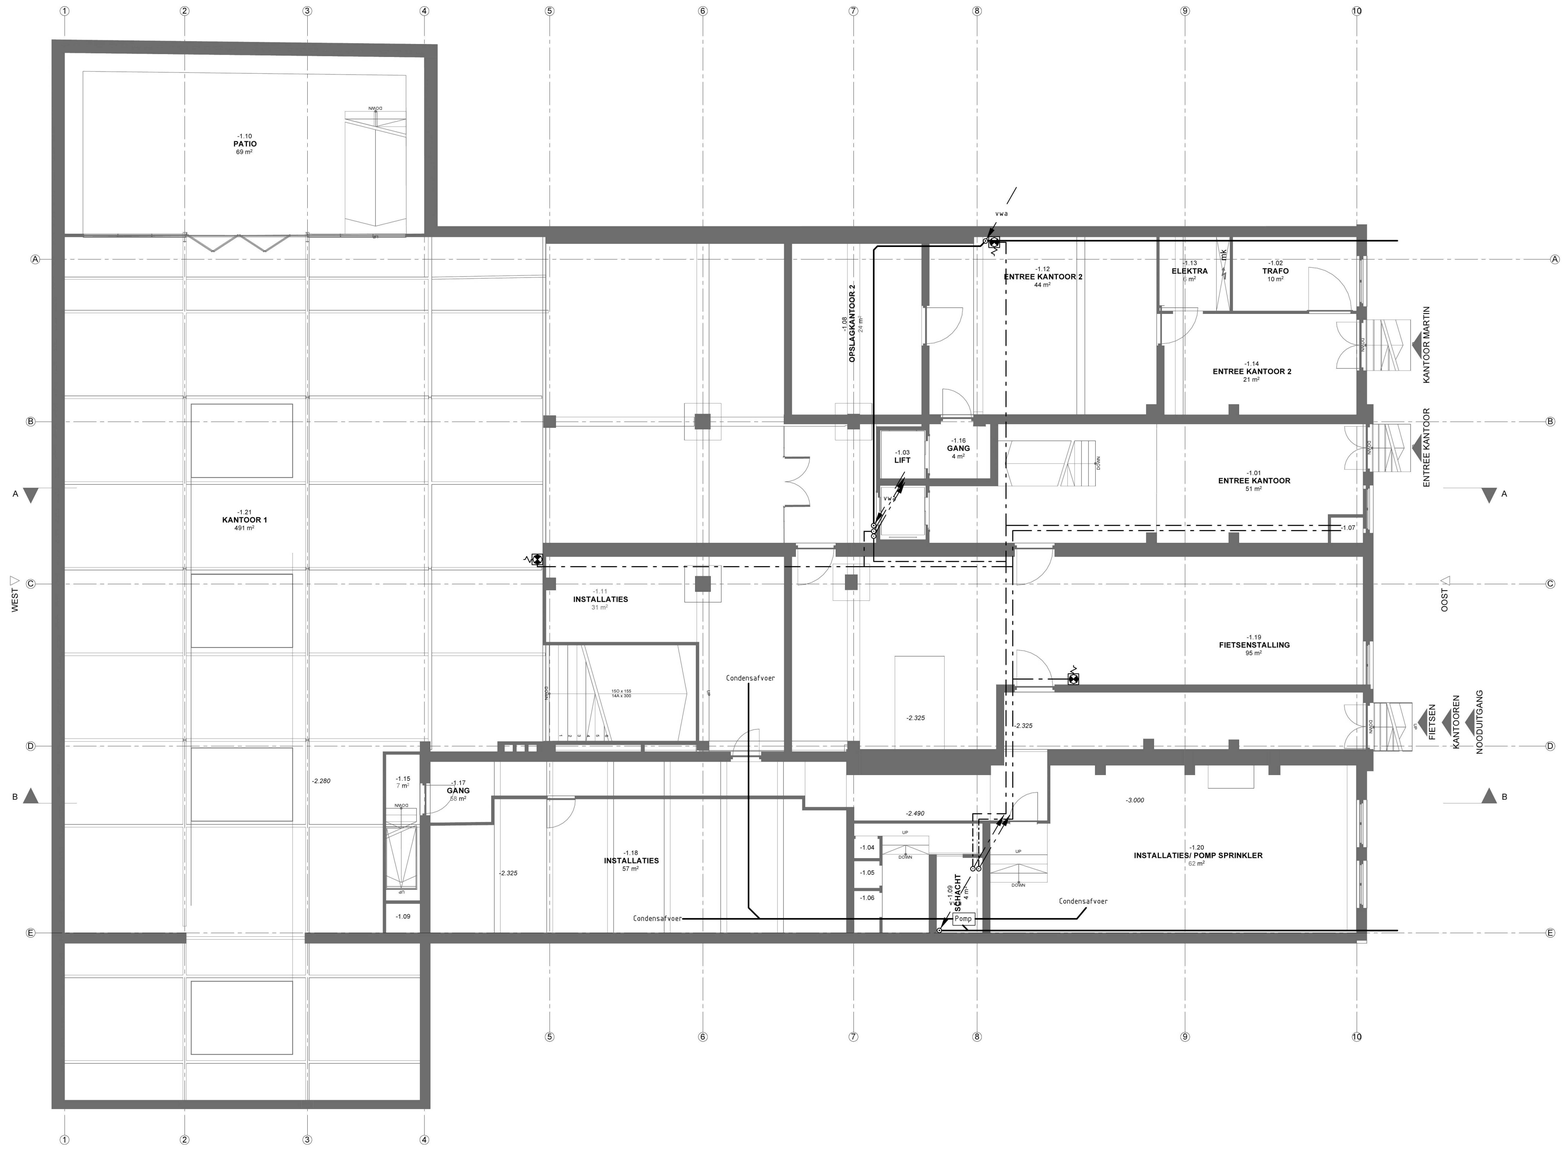

1 KELDER 1:100

nelissen ingenieursbureau
Postbus 1289 5602 BG Eindhoven T (040) 248 46 56

project:
Renovatie Keizergracht 126
te Amsterdam

onderwerp:
Werktuigbouwkundige installaties
sanitair- en rioleringsinstallatie

bouwlaag:
kelder

getek.: MSC
formaat: A1 schaal: 1:100
fase: OVB datum: 14-09-2018

tek. nr. 4248W-OVB2-S-01

bouwkundige onderlegger:

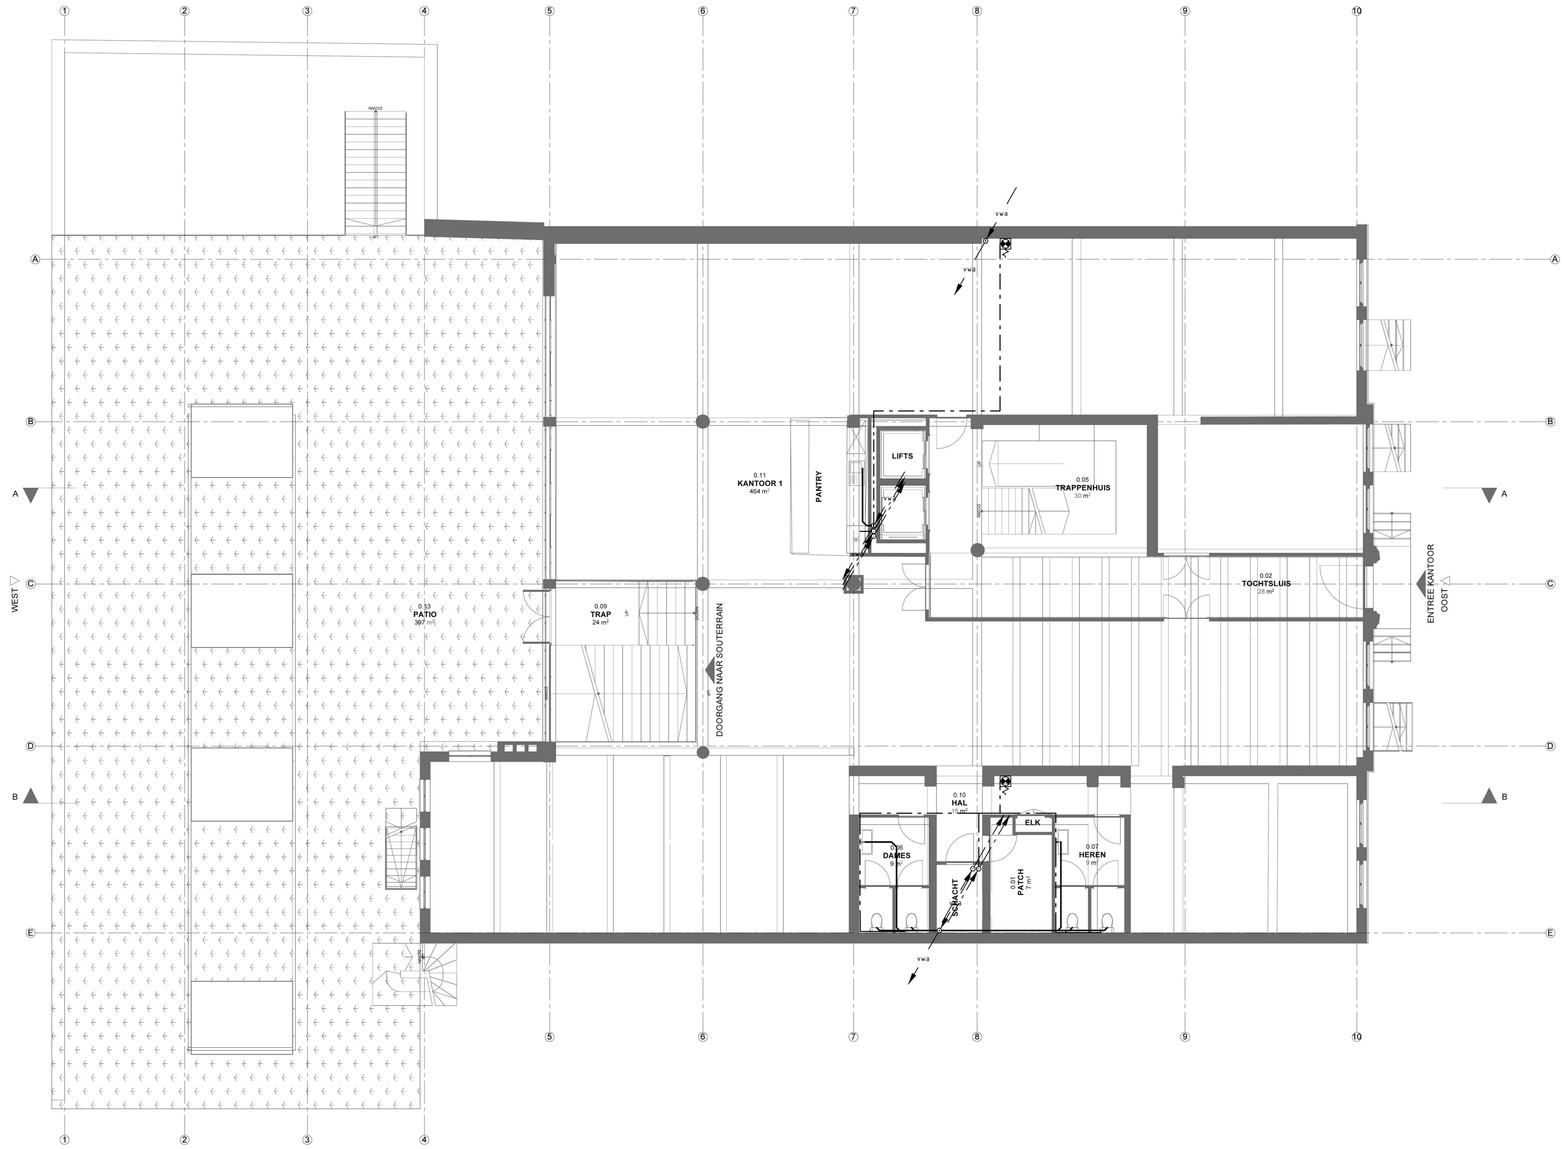

1 BEGANE GROND 1:100

nelissen ingenieursbureau
Postbus 1289 5602 BG Eindhoven T (040) 248 46 56

project:
Renovatie Keizergracht 126
te Amsterdam

onderwerp:
Werktuigbouwkundige installaties
sanitair- en rioleringsinstallatie

bouwlaag:
begane grond

getek.: MSC
formaat: A1 schaal: 1:100
fase: OVB datum: 14-09-2018

tek. nr. 4248W-OVB2-S00

bouwkundige onderlegger:



1 1E VERDIEPING 1:100

nelissen ingenieursbureau
Postbus 1289 5602 BG Eindhoven T (040) 248 46 56

project:
Renovatie Keizergracht 126
te Amsterdam

onderwerp:
Werktuigbouwkundige installaties
sanitair- en rioleringsinstallatie

bouwlaag:
eerste verdieping

getek.: MSC
formaat: A1 schaal: 1:100
fase: OVB datum: 14-09-2018

tek. nr. 4248W-OVB2-S01

bouwkundige onderlegger:



1 2E VERDIEPING 1:100

nelissen
ingenieursbureau

Postbus 1289 5602 BG Eindhoven T (040) 248 46 56

project:
Renovatie Keizergracht 126
te Amsterdam

onderwerp:
Werktuigbouwkundige installaties
sanitair- en rioleringsinstallatie

bouwlaag:
tweede verdieping

getek.: MSC
formaat: A1 schaal: 1:100
fase: OVB datum: 14-09-2018

tek. nr. 4248W-OVB2-S02

bouwkundige onderlegger:



1 3E VERDIEPING 1:100

nelissen ingenieursbureau
Postbus 1289 5602 BG Eindhoven T (040) 248 46 56

project:
Renovatie Keizergracht 126
te Amsterdam

onderwerp:
Werktuigbouwkundige installaties
sanitair- en rioleringsinstallatie

bouwlaag:
derde verdieping

getek.: MSC
formaat: A1 schaal: 1:100
fase: OVB datum: 14-09-2018

tek. nr. 4248W-OVB2-S03

bouwkundige onderlegger:



1 4E VERDIEPING 1:100

nelissen ingenieursbureau
Postbus 1289 5602 BG Eindhoven T (040) 248 46 56

project:
Renovatie Keizergracht 126
te Amsterdam

onderwerp:
Werktuigbouwkundige installaties
sanitair- en rioleringsinstallatie

bouwlaag:
vierde verdieping

getek.: MSC
formaat: A1 schaal: 1:100
fase: OVB datum: 14-09-2018

tek. nr. 4248W-OVB2-S04

bouwkundige onderlegger: