


Doc 340a

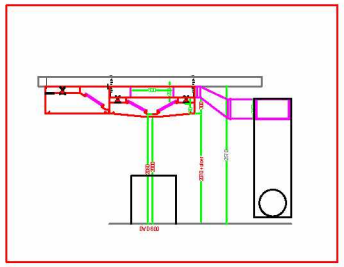

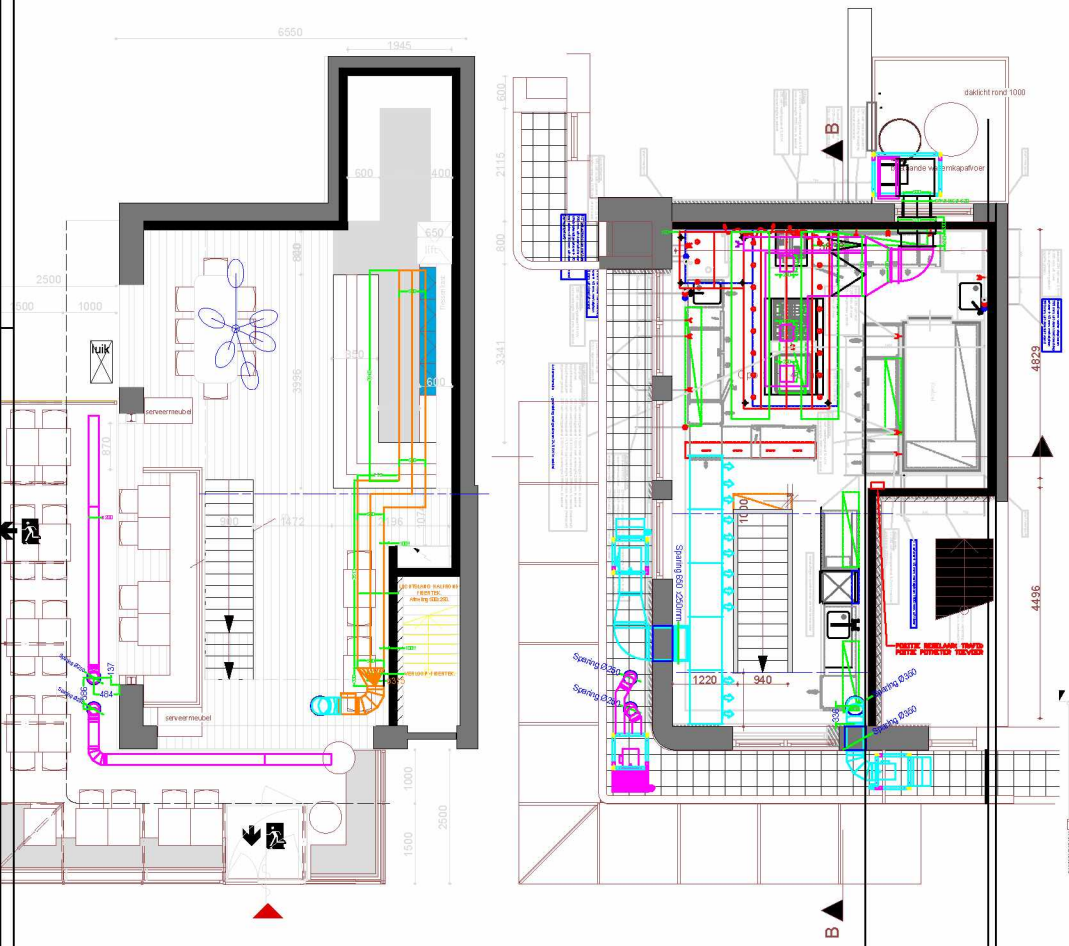

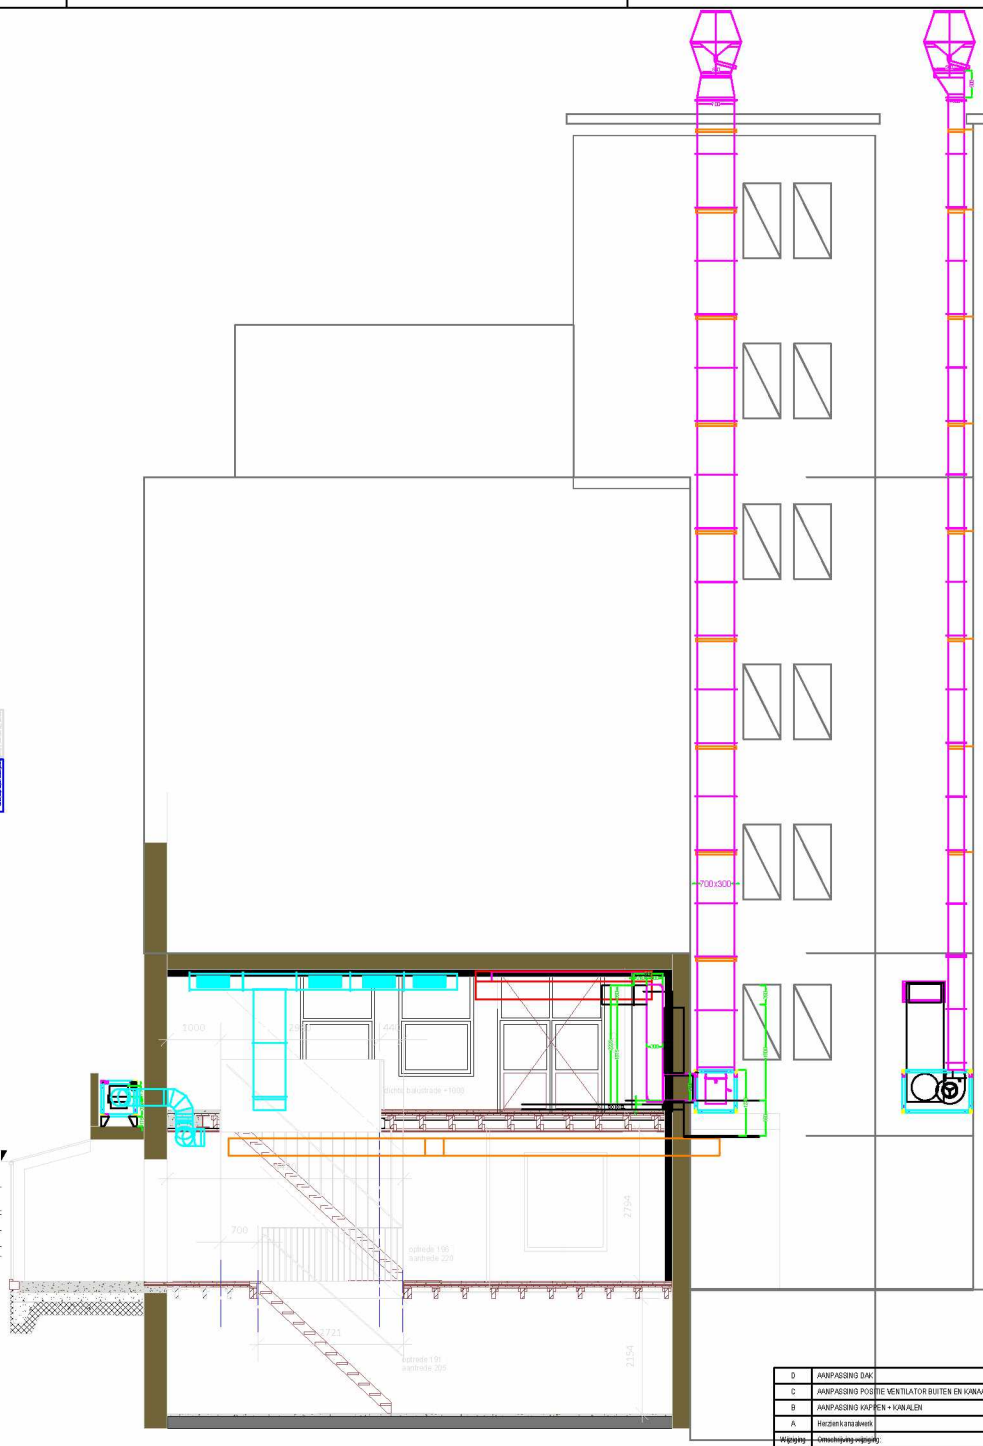

D	AANPASSING DAK	04-12-2019	MSL
C	AANPASSING POSITIE VENTILATOR BUITEN EN KANAALWERK	29-11-2019	MSL
B	AANPASSING KAPPEN + KANALEN	21-10-2019	MSL
A	Herzien kanaalwerk	16-10-2019	SR
Wijziging	Omschrijving wijziging	Datum:	Gewijzigd door:

Onderwerp : Goldmund

Bestemming : Amsterdam

Opdrachtgever :

NU-AIR Ventilatie & Airsystems

Getekend : S.Regelink
Datum : 18-05-2018
Formaat : A1
Schaal : 1:50

1931682-001