


Opmerkingen:

- Voor materialen, leidingwerk en isolatie zie Renvooi WD-3000
- Voor sanitaircodes zie sanitairboek WD-3001
- ✳ Aansluiting op de zuurkast nader te bepalen

1:1	0	10	20	30	40	50	60	70	80	90	100 mm
1:20	0	0.2	0.4	0.6	0.8	1	1.2	1.4	1.6	1.8	2 m
1:50	0	0.5	1	1.5	2	2.5	3	3.5	4	4.5	5 m
1:100	0	1	2	3	4	5	6	7	8	9	10 m
1:200	0	2	4	6	8	10	12	14	16	18	20 m

SCHAAL:

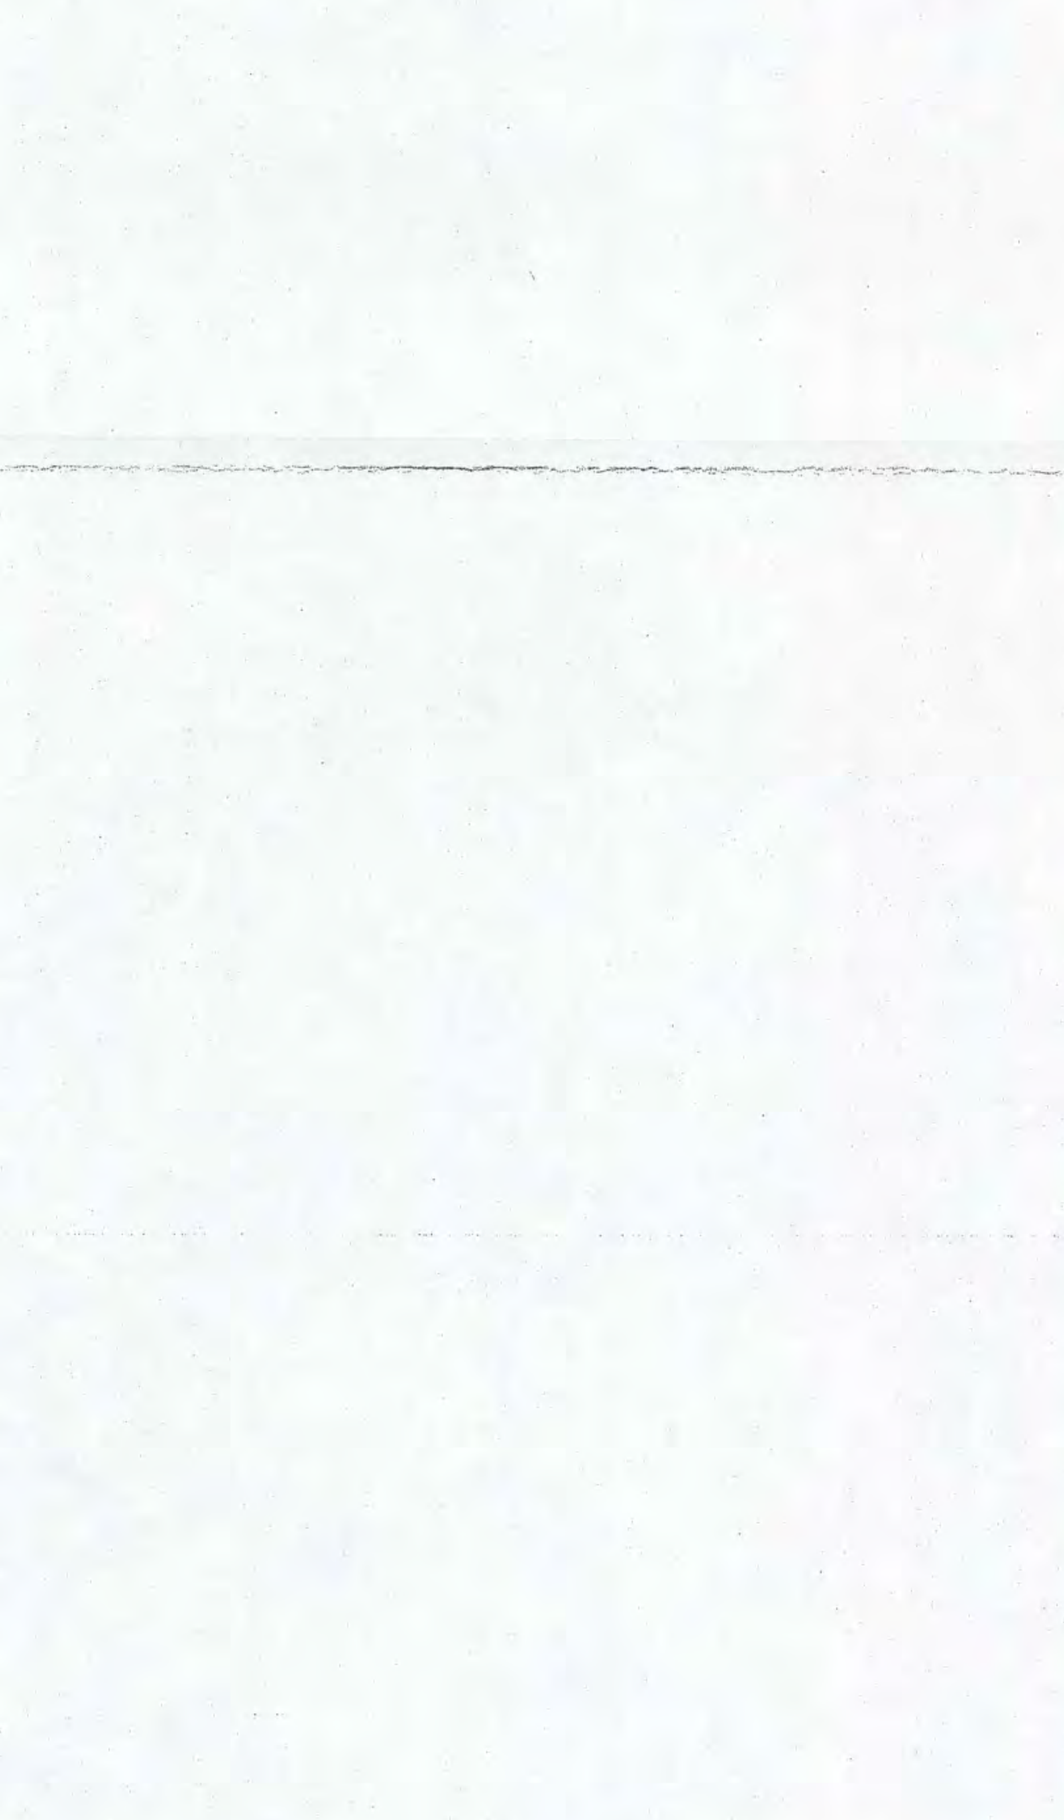

Bouwkundige onderlegger: 04-4221 d.d 28-07-2006

BURGERS ERGON
installatietechniek

brandweer
DIENST BRANDWEER
Behoort bij brief
Amsterdam:
No: 00102▲08
31 MAART 2008

Code	Datum	Omschrijving wijziging	Gewijzigd	Gecontroleerd
B	14-09-2006	Divers	Unica	[redacted]
A	13-07-2006	Divers	Unica	

Project: **Shell N.T.C. Amsterdam**		Ontwerp:	
Omschrijving:	Sanitaire installaties / 1e verdieping bouwdeel C Oost / Plafondniveau	Bedrijfsnaam:	BURGERS ERGON
		Projectnummer:	30302545
		Discipline:	[redacted]
	Get: UNICA	Gecontroleerd:	
	Versie: / Datum: 24-05-2006	Goedgekeurd:	
	Fase: Uitvoering / Schaal: 1:50	Tekeningnr:	WL-PL3-01-CO
Shell Amsterdam	Status: Concept / Formaat: A0-420-VER		

WL-PL3-01-CO.dwg

vergaderkamer 35m2 16 personen

Samenwerk ruimte 9 m2

Overleg ruimte 9 m2

vergaderkamer 20m2 10 personen

concen-tratie ruimte 6 m2

concen-tratie ruimte 6 m2

vergaderkamer 20m2 10 personen

vergaderkamer 20m2 10 personen

Rolarchief 150m1

Samenwerk ruimte 9 m2

Overleg ruimte 9 m2

vergaderkamer 25m2 12 personen

1e verdieping

Kantoor | Gang | Gang | Kantoor

Detail WD-3014
Schaal 1:50

Detail WD-3013
Schaal 1:50

Detail CD-011
Schaal 1:50

Opmerkingen:

- Voor renvooi zie tekening WD-3000
- Voor sanitaircodes zie sanitairboek WD-3001

BURGERS ERGON
installatietechniek

VOOR UITVOERING
0 7 AUG 2006

Bouwkundige onderlegger: 04-4221 d.d 14-06-2006

SHELL NTC [redacted]

Code	Datum	Omschrijving wijziging	Gewijzigd	Gecontroleerd

Project: Shell N.T.C. Amsterdam

Ontwerp:

Omschrijving: Sanitaire installaties
1e verdieping bouwdeel J West
Plafondniveau


Bedrijfsnaam: BURGERS ERGON
Projectnummer: 30902545
Discipline: [redacted]
Gecontroleerd:
Goedgekeurd:
Tekeningnr: WL-PL3-01-JW

Get: UNICA
Versie:
Datum: 20-07-2006
Fase: Uitvoering
Schaal: 1:50
Status: Definitief
Formaat: A0-210-VER

Shell Amsterdam

WL-PL3-01-JW.dwg

brandweer DIENST BRANDVEILIGHEID Bellpunt bij brief Amsterdam 31 MAART 2008 No. 00102-08




Opmerkingen:

- Voor materialen, leidingwerk en isolatie zie Renvooi WD-3000
- Voor sanitaircodes zie sanitairboek WD-3001

1:1	0	10	20	30	40	50	60	70	80	90	100 mm
1:20	0	0.2	0.4	0.6	0.8	1	1.2	1.4	1.6	1.8	2 m
1:50	0	0.5	1	1.5	2	2.5	3	3.5	4	4.5	5 m
1:100	0	1	2	3	4	5	6	7	8	9	10 m
1:200	0	2	4	6	8	10	12	14	16	18	20 m

SCHAAL:

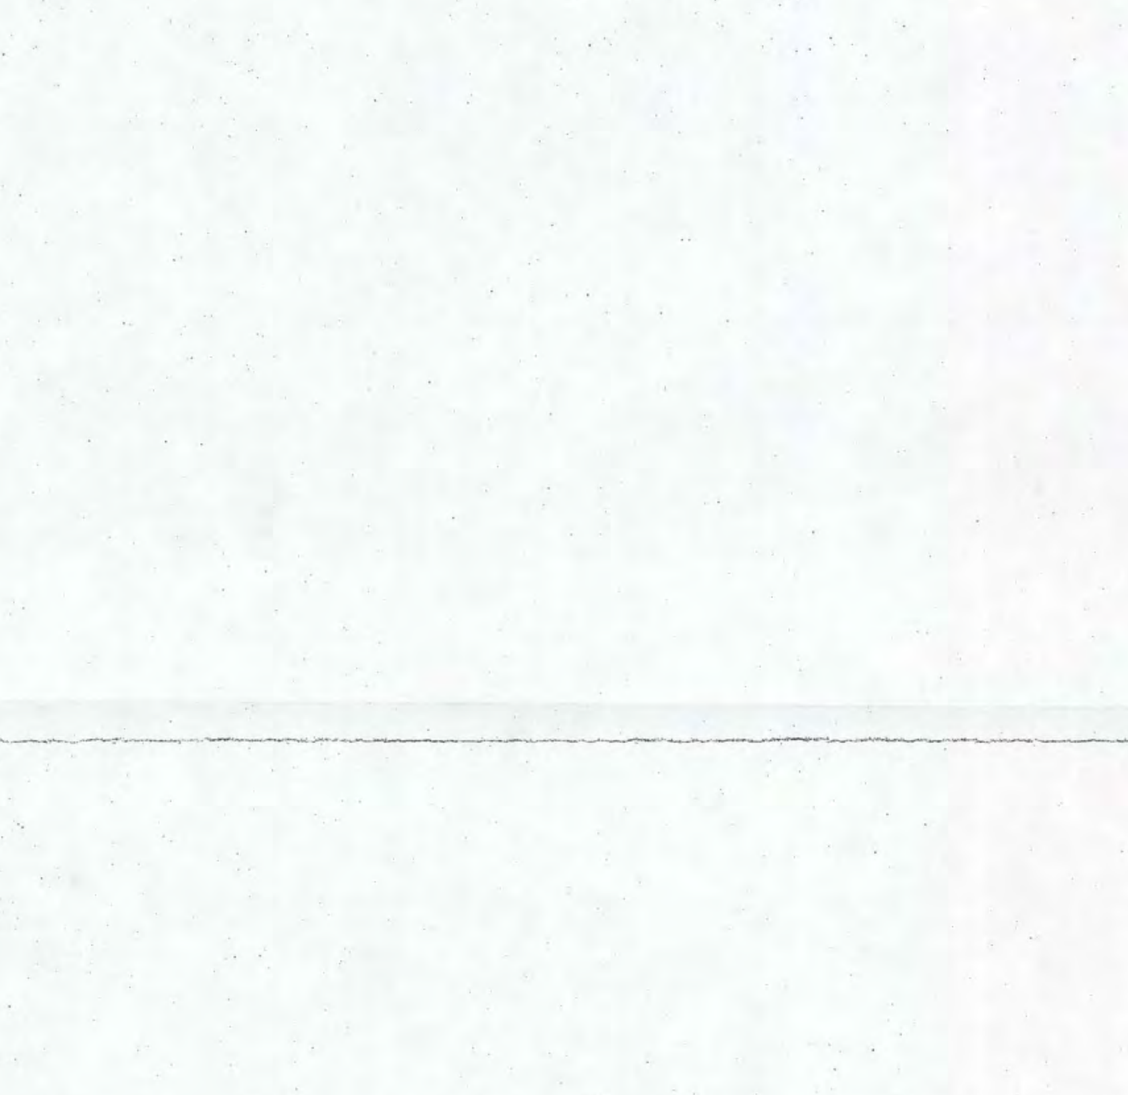


Bouwkundige onderlegger: 04-4241 d.d 27-10-2006

BURGERS ERGON
installatietechniek

Code	Datum	Omschrijving wijziging	Gewijzigd	Gecontroleerd

Project: Shell N.T.C. Amsterdam		**Ontwerp:**	
Omschrijving: Sanitaire installaties 3e verdieping bouwdeel A West Plafondniveau		**Bedrijfsnaam:** BURGERS ERGON	
		Projectnummer: 30302545	
		Discipline: [redacted]	
Shell Amsterdam	**Get:** UNICA	**Gecontroleerd:**	
	Versie:	**Datum:** 14-12-2006	**Goedgekeurd:**
	Fase: Uitvoering	**Schaal:** 1:50	**Tekeningnr:** WL-PL3-03-AW
	Status: Definitief	**Formaat:** A0-420-VER	

WL-PL3-03-AW.dwg

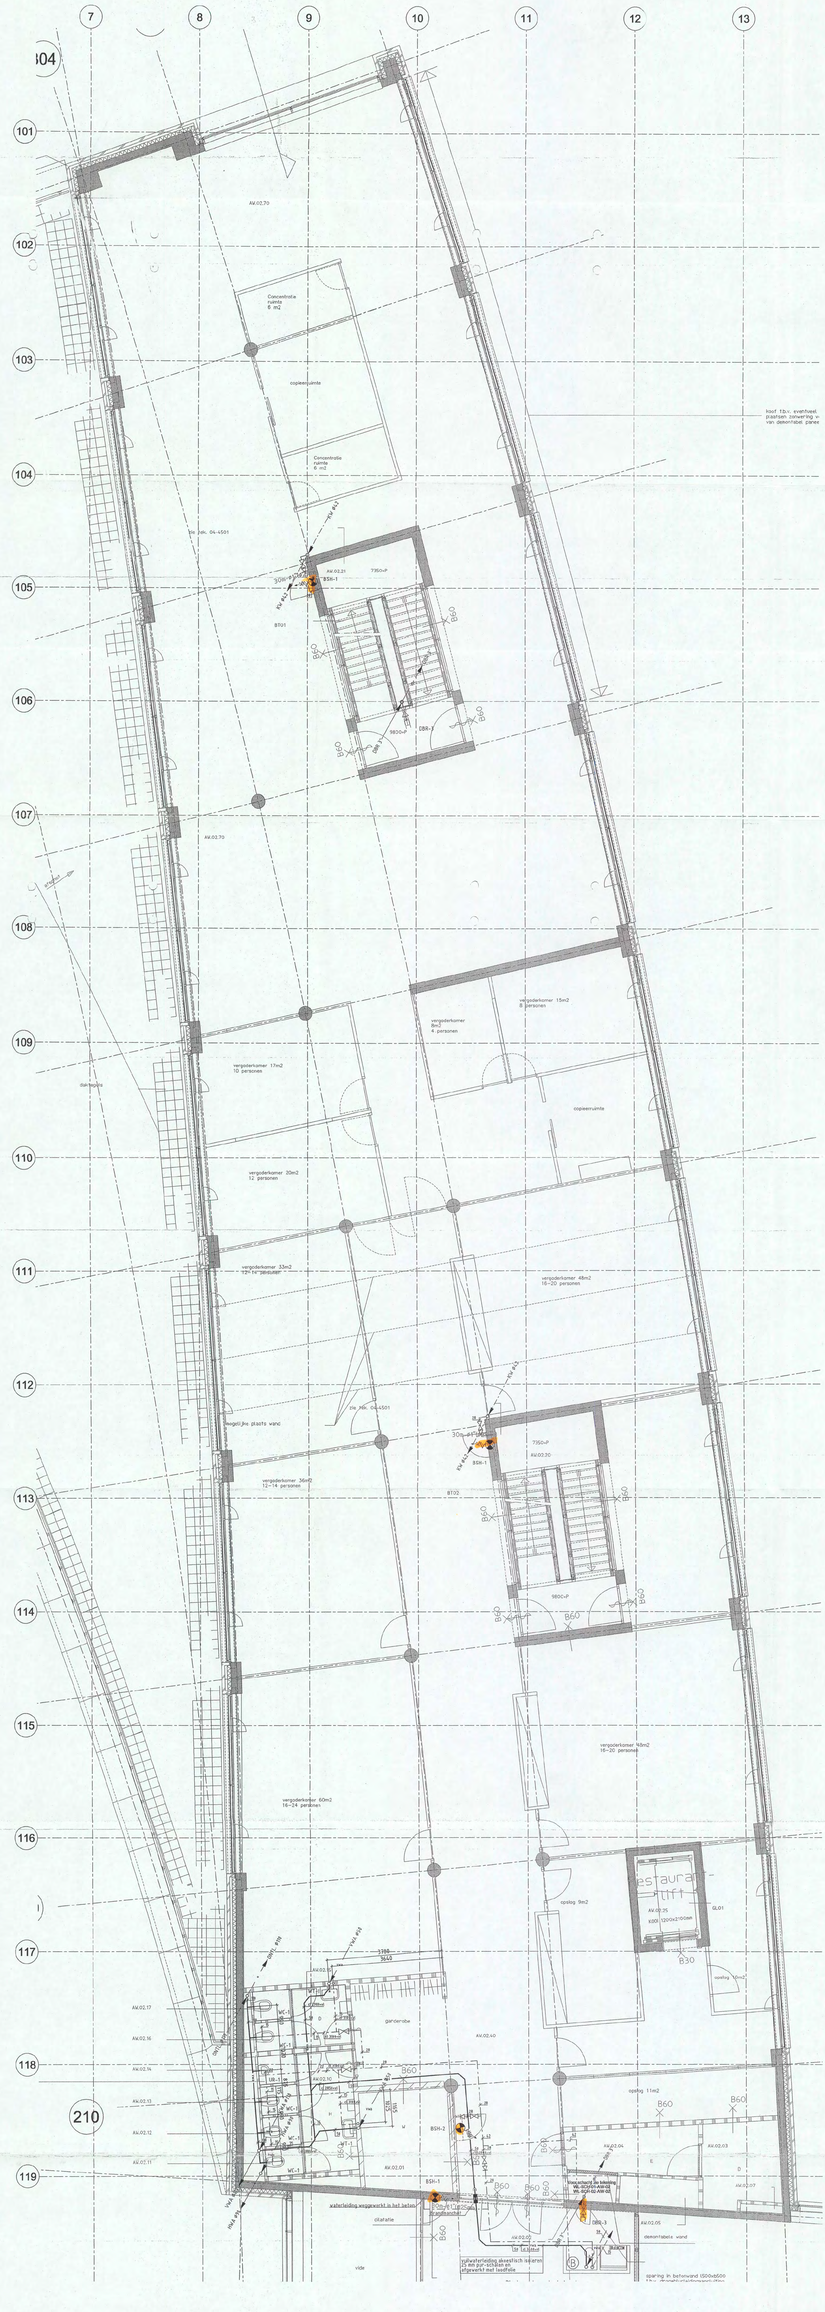

Opmerkingen:
- Voor materialen, leidingwerk en isolatie zie Renvooi WD-3000
- Voor sanitaircodes zie sanitairboek WD-3001

LT	0	10	20	30	40	50	60	70	80	90	100 lux
125	0	8.2	6.6	5.5	4.8	4	3.5	3.1	2.7	2.5	2 m
150	0	6.5	5	4.5	3.5	3	2.5	2	1.8	1.5	2.5 m
200	0	5	4	3.5	3	2.5	2	1.8	1.5	1.5	3 m
250	0	4	3.5	3	2.5	2	1.8	1.5	1.5	1	3.5 m

SCHAAL

VOOR UITVOERING
21 SEP 2006
SHELL NTC

Bouwkundige onderlegger: 04-4231 d.d 09-03-2006

BURGERS ERGON
installatietechniek

Code	Datum	Omschrijving wijziging	Gewijzigd	Gecontroleerd

Project: Shell N.T.C. Amsterdam
Onderwerp:
Omschrijving: Sanitaire installaties
2e verdieping bouwdeel A West
Plafondniveau


Bedrijfsnaam:	BURGERS ERGON
Projectnummer:	3030/2645
Discipline:	[redacted]
Gecontroleerd:	
Goedgekeurd:	
Tekeningnr:	WL-PL3-02-AW

Shell Amsterdam

Oct:	UNICA		
Versie:		Datum:	07-09-2006
Fase:	Uitvoering	Schaal:	1:50
Status:	Definitief	Formaat:	A0-420-VFR

WL-PL3-02-AW.dwg

Shell
001102 · 08
31 MAART 2008



Opmerkingen:
- Voor materialen, leidingwerk en isolatie zie Renvooi WD-3000
- Voor sanitaircodes zie sanitairboek WD-3001
- ✳ Aansluiting op de zuurkast nader te bepalen

1:1	0	10	20	30	40	50	60	70	80	90	100 mm
1:20	0	0.2	0.4	0.6	0.8	1	1.2	1.4	1.6	1.8	2 m
1:50	0	0.5	1	1.5	2	2.5	3	3.5	4	4.5	5 m
1:100	0	1	2	3	4	5	6	7	8	9	10 m
1:200	0	2	4	6	8	10	12	14	16	18	20 m

SCHAAL:



Bouwkundige onderlegger: 04-4231 d.d 09-03-2006

BURGERS ERGON
installatietechniek

Code	Datum	Omschrijving wijziging	Gewijzigd	Gecontroleerd
B	14-09-2006	Divers	Unica	[redacted]
A	27-07-2006	Divers	Unica	

brandweer
DIENST BRANDVEILIGHEID
Behoort bij brief
Amsterdam:
Nr.
31 MAART 2008
00102 08

Project: **Shell N.T.C. Amsterdam**
Ontwerp:

Omschrijving: Sanitaire installaties
2e verdieping bouwdeel C Oost
Plafondniveau


Bedrijfsnaam: BURGERS ERGON
Projectnummer: 30302545
Discipline: [redacted]
Gecontroleerd:
Goedgekeurd:

Shell Amsterdam

Get: UNICA
Versie: | Datum: 22-06-2006
Fase: Uitvoering | Schaal: 1:50
Status: Concept | Formaat: A0-420-VER

Tekeningnr: WL-PL3-02-CO


WL-PL3-02-CO.dwg



Opmerkingen:
- Voor materialen, leidingwerk en isolatie zie Renvooi WD-3000
- Voor sanitaircodes zie sanitairboek WD-3001
- ✳ Aansluiting op de zuurkast nader te bepalen

1:1	0	10	20	30	40	50	60	70	80	90	100 mm
1:20	0	0.2	0.4	0.6	0.8	1	1.2	1.4	1.6	1.8	2 m
1:50	0	0.5	1	1.5	2	2.5	3	3.5	4	4.5	5 m
1:100	0	1	2	3	4	5	6	7	8	9	10 m
1:200	0	2	4	6	8	10	12	14	16	18	20 m

SCHAAL:

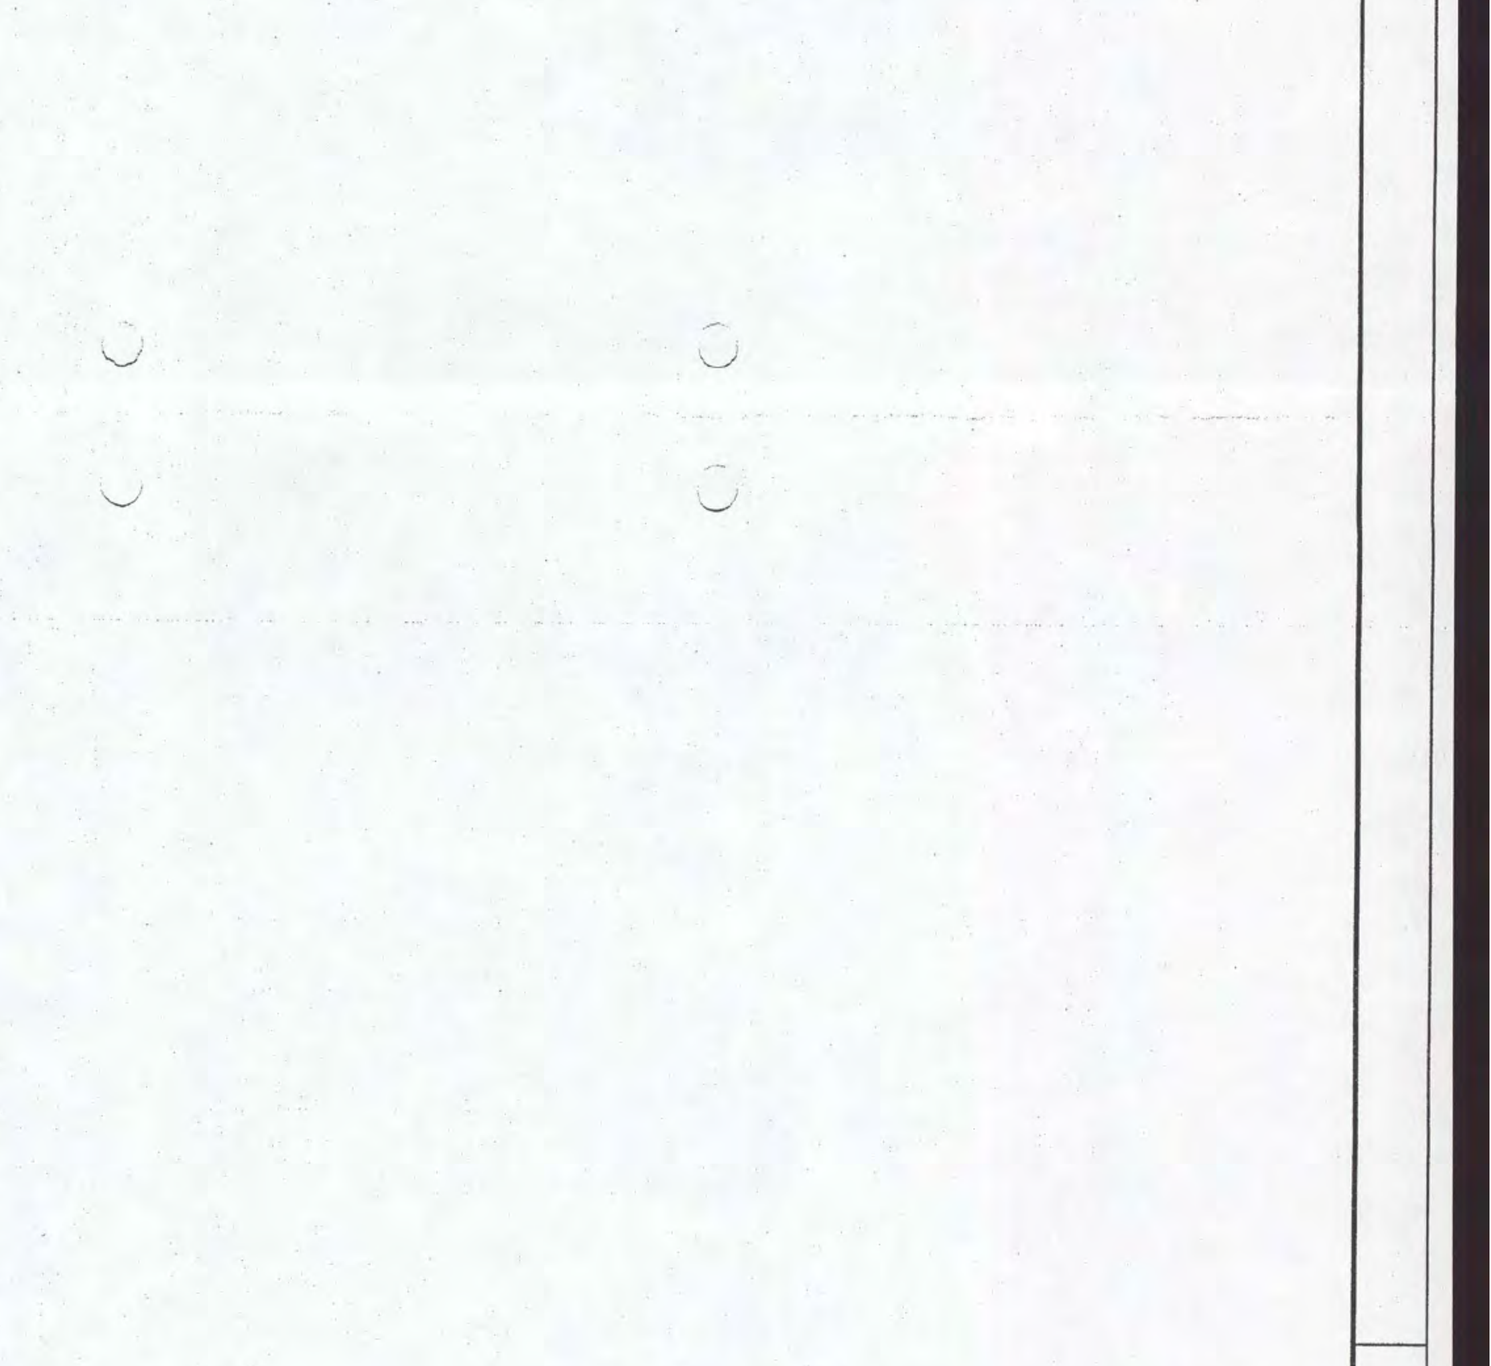

Bouwkundige onderlegger: 04-4231 d.d 09-03-2006

BURGERS ERGON
installatietechniek

brandweer
DIENST BRANDVEILIGHEID
Behoort bij brief
Amsterdam
No: 00102 08
31 MAART 2008

Code	Datum	Omschrijving wijziging	Gewijzigd	Gecontroleerd
A	14-09-2006	Divers	UNICA	[redacted]

Project: Shell N.T.C. Amsterdam
Ontwerp:
Omschrijving: Sanitaire installaties
3e verdieping bouwdeel C Oost
Plafondniveau

Bedrijfsnaam: BURGERS ERGON
Projectnummer: 30302545
Discipline:
Gecontroleerd: [redacted]
Goedgekeurd:

Get: UNICA
Versie:
Datum: 20-07-2006
Fase: Uitvoering
Schaal: 1:50
Status: Concept
Formaat: A0-420-VER
Tekeningnr: WL-PL3-03-CO

Shell Amsterdam

WL-PL3-03-CO.dwg