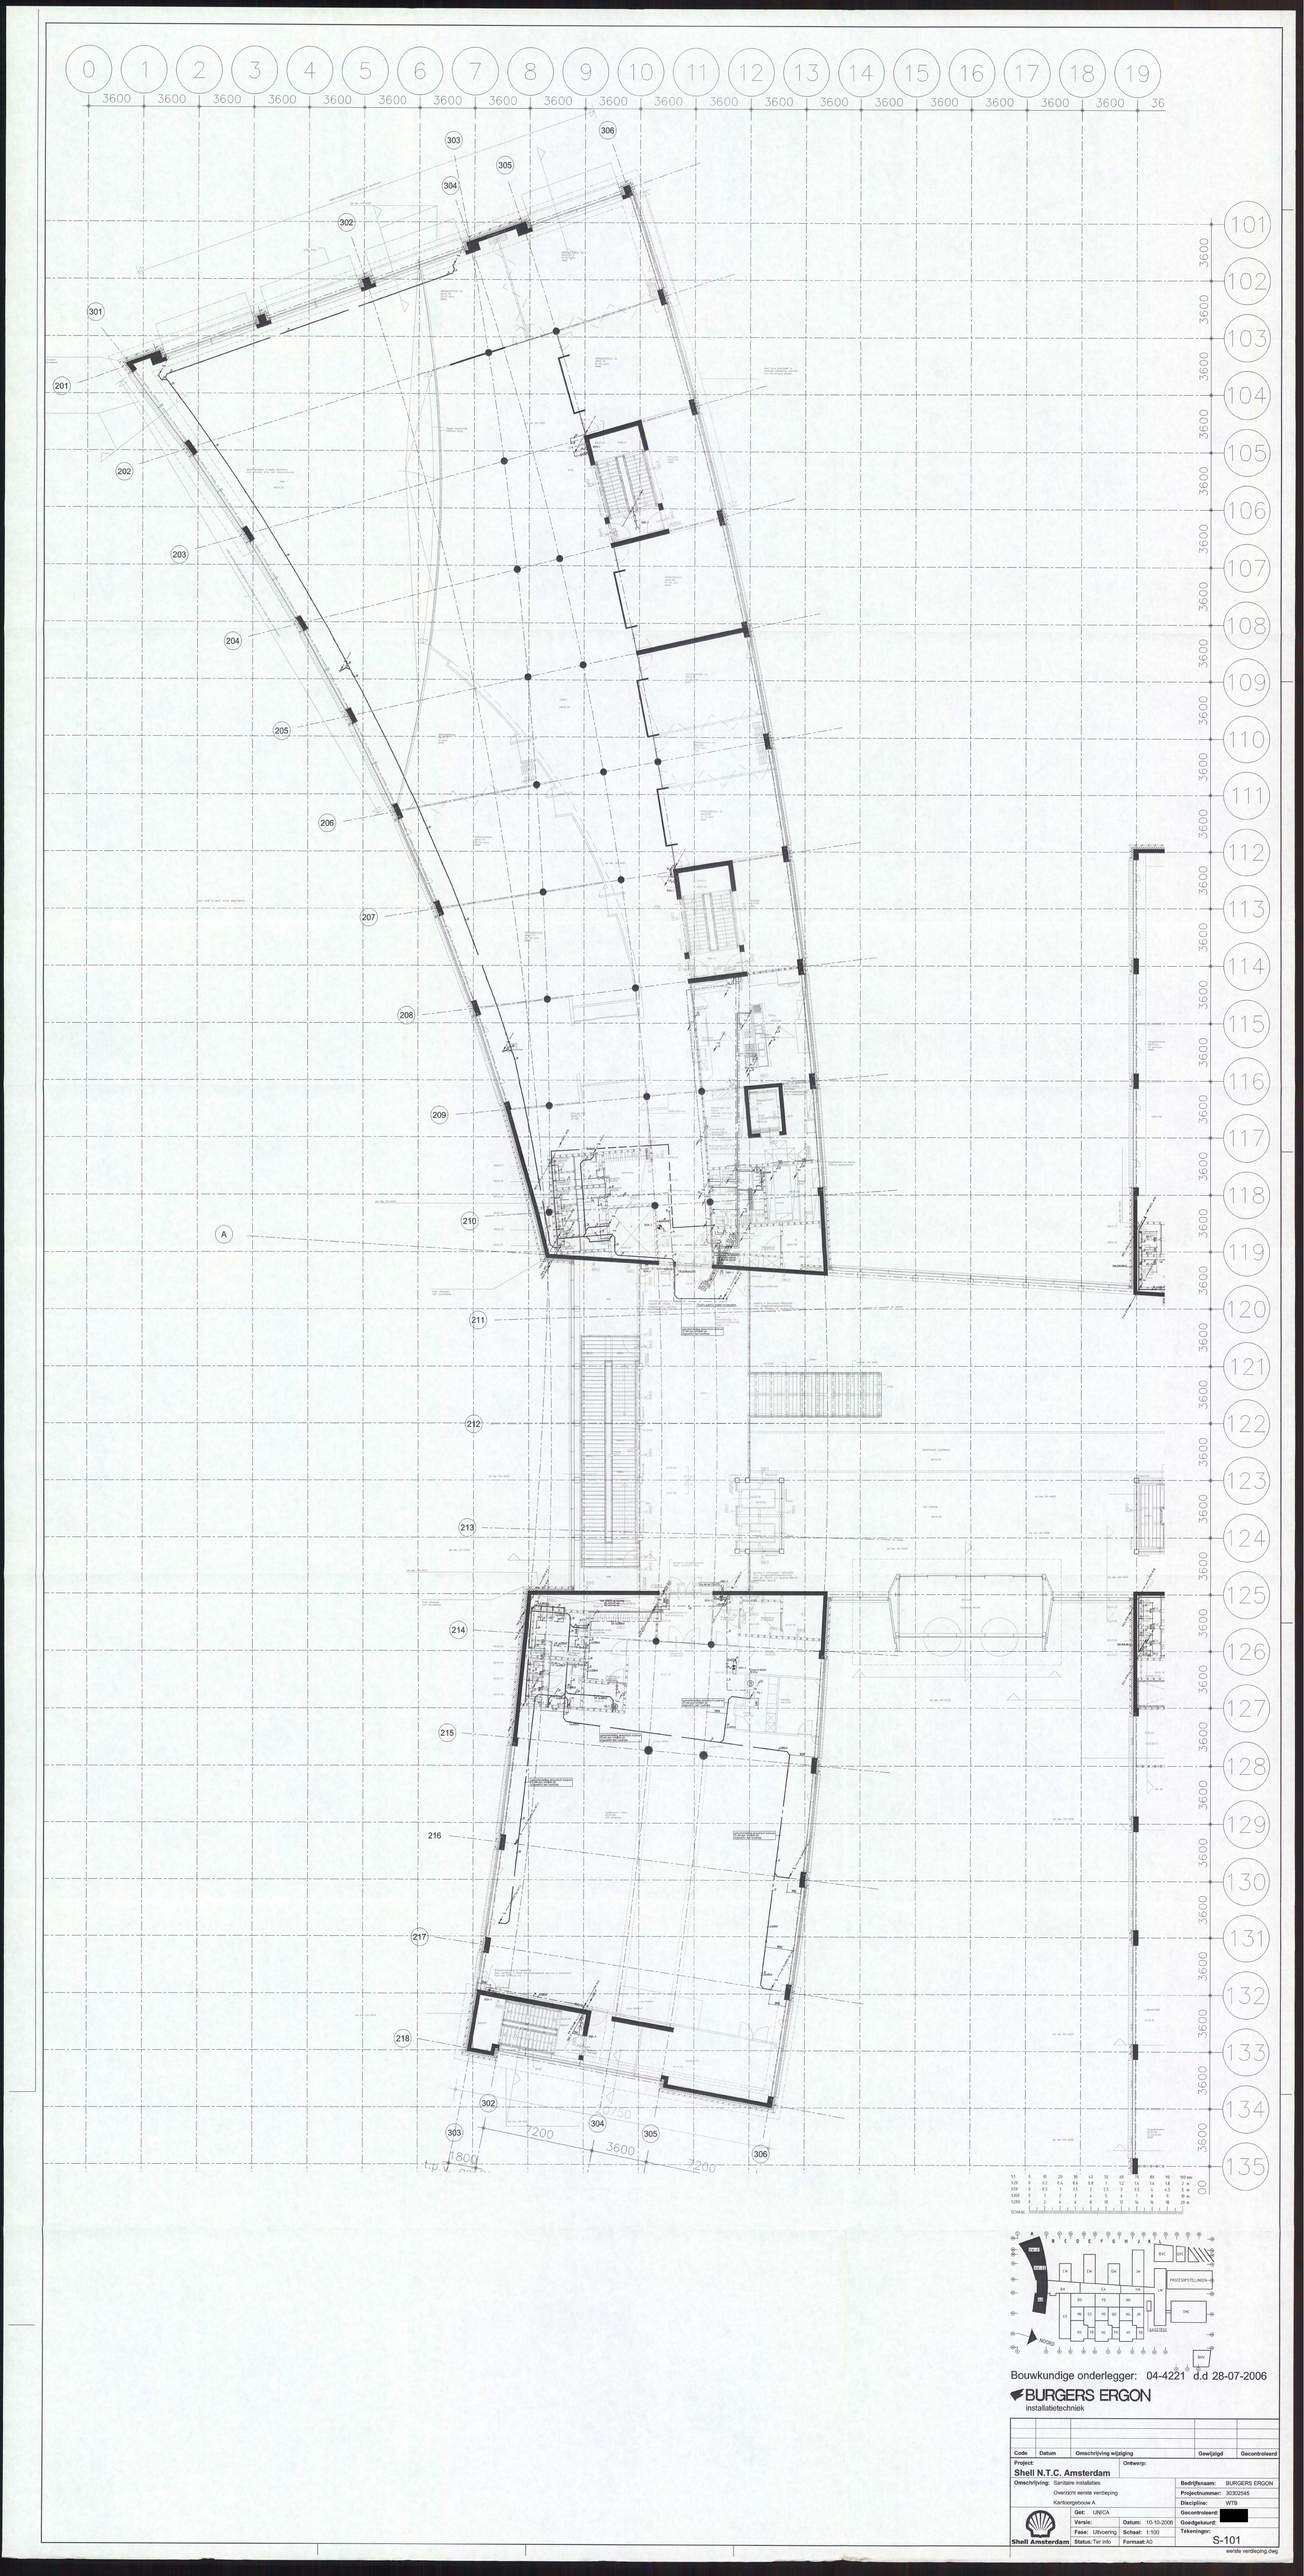

Bouwkundige onderlegger: 04-4221 d.d 28-07-2006

BURGERS ERGON
installatietechniek

Code	Datum	Omschrijving wijziging	Gewijzigd	Gecontroleerd

Project: Shell N.T.C. Amsterdam

Omschrijving: Sanitaire installaties
Overzicht eerste verdieping
Kantoorgebouw A

Ontwerp:

Bedrijfsnaam:	BURGERS ERGON
Projectnummer:	30302545
Discipline:	WTB
Gecontroleerd:	
Goedgekeurd:	
Tekeningnr:	S-101

Shell Amsterdam

Get:	UNCA		
Versie:		**Datum:**	10-10-2006
Fase:	Uitvoering	**Schaal:**	1:500
Status:	Ter Info	**Formaat**	A0

eerste verdieping.dwg