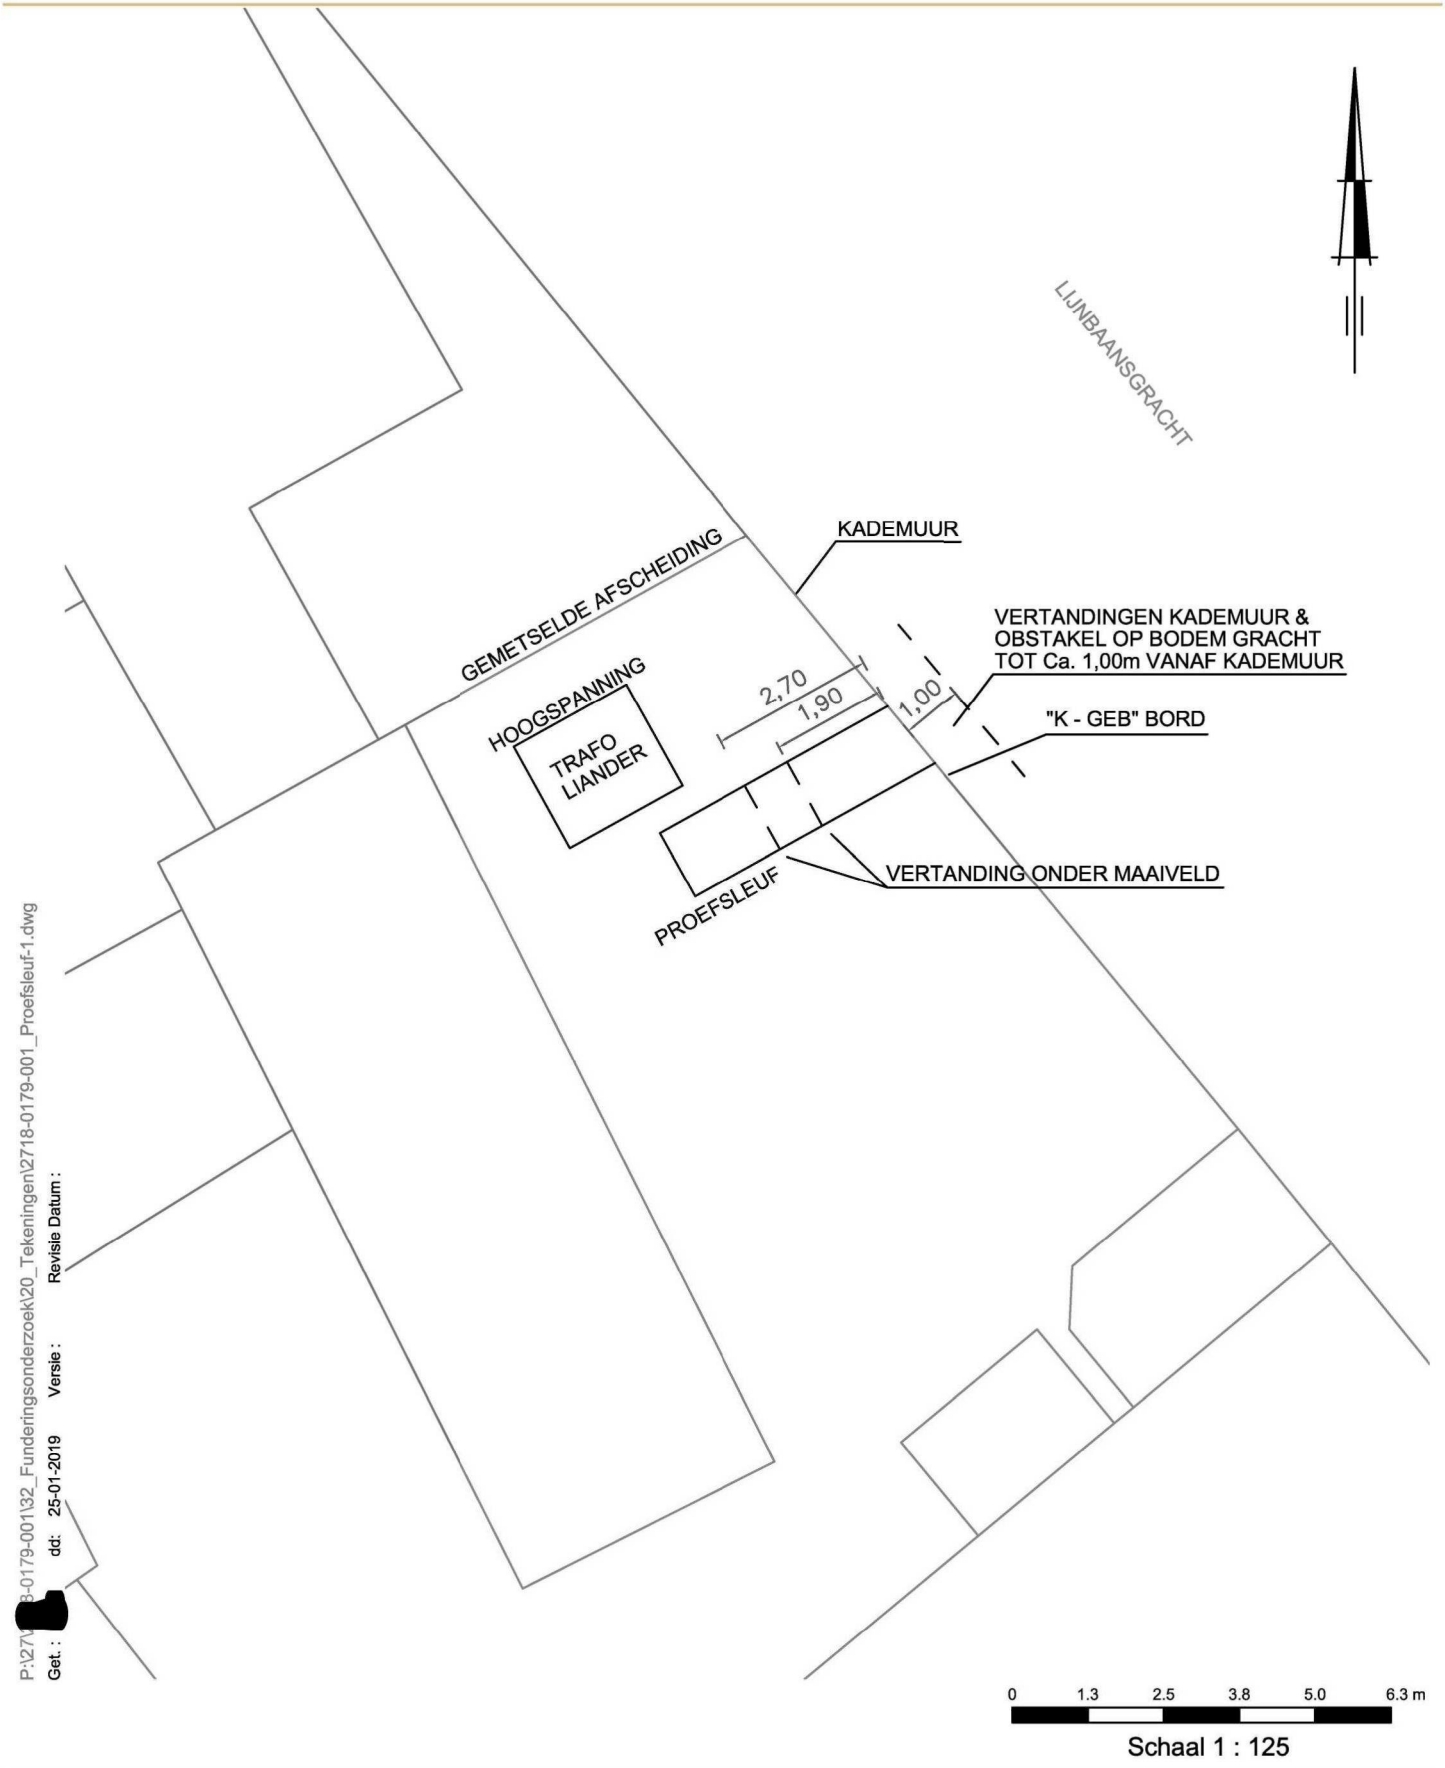


SITUATIE PROEFSLEUF

Opdr.: 2718-0179-001

KADEMUUR LIJNBAANSGRACHT TE AMSTERDAM

Bijl. :