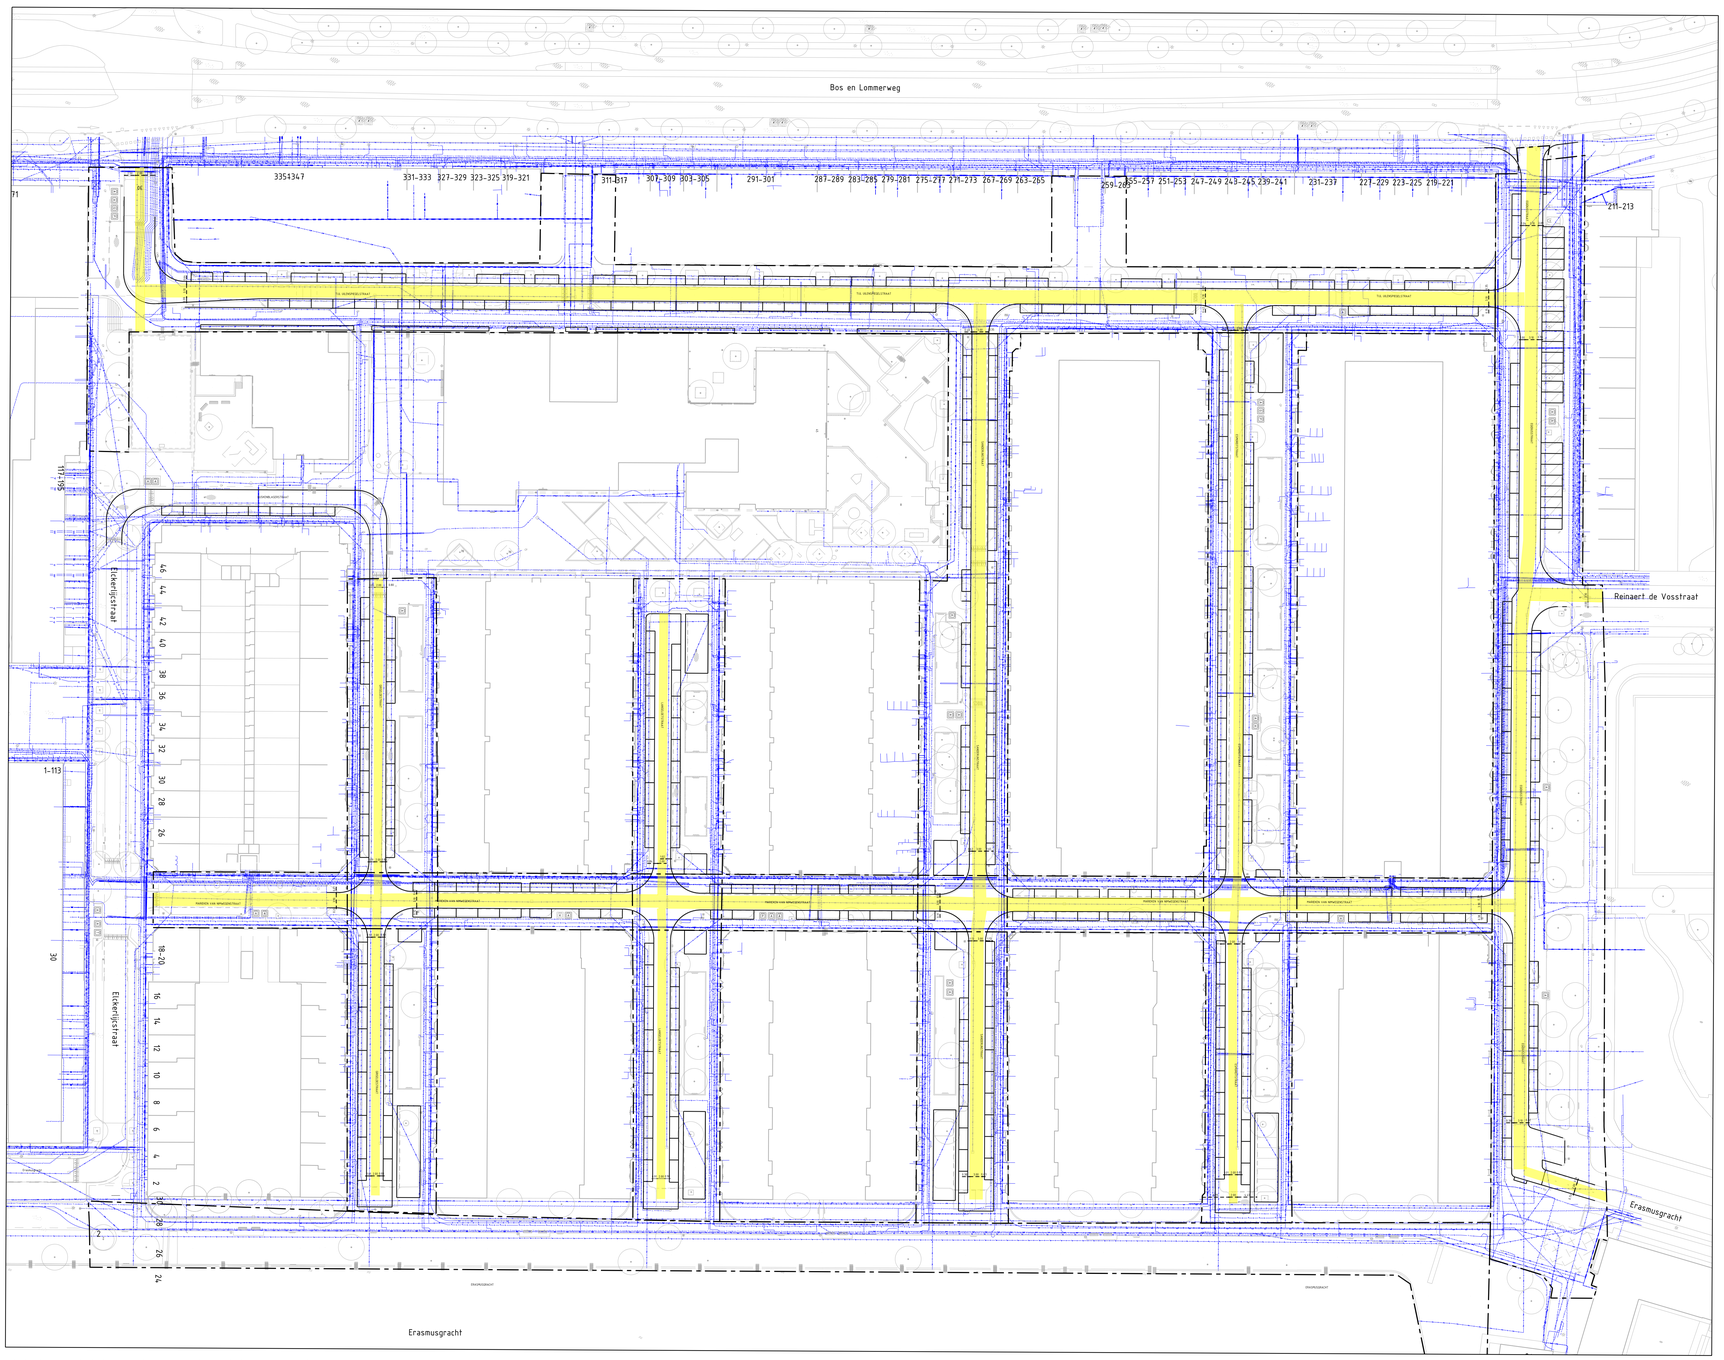

Kabels en leidingen bestaand, incl Warmtenet

SCHAAL 1 : 500

Gemeente Amsterdam — Ingenieursbureau			Weesperstraat 439 Postbus 12693 1100 AR Amsterdam Telefoon [redacted]
Opdrachtgever: Gemeente Amsterdam			
Project: GO Til uilenspiegelbuurt			
Onderdeel: KenL Warmtenet			
Status: concept	Fase: voorbereiding	Behoort bij: aanmelding	Schaal: 1:500
Opsteller: [redacted]	Goedgekeurd en vrijgegeven:	Paraaf:	Datum: 31-10-2023 / Formaat: A0
Projectnummer: 35628	Tekeningnummer: Tijl-08	Bladnummer: 1	Aantal bladen: 1 / Wijziging:
Auteursrechten voorbehouden		Documentnr:	Plotdatum: PLTD
Bestandsnaam: FILES			