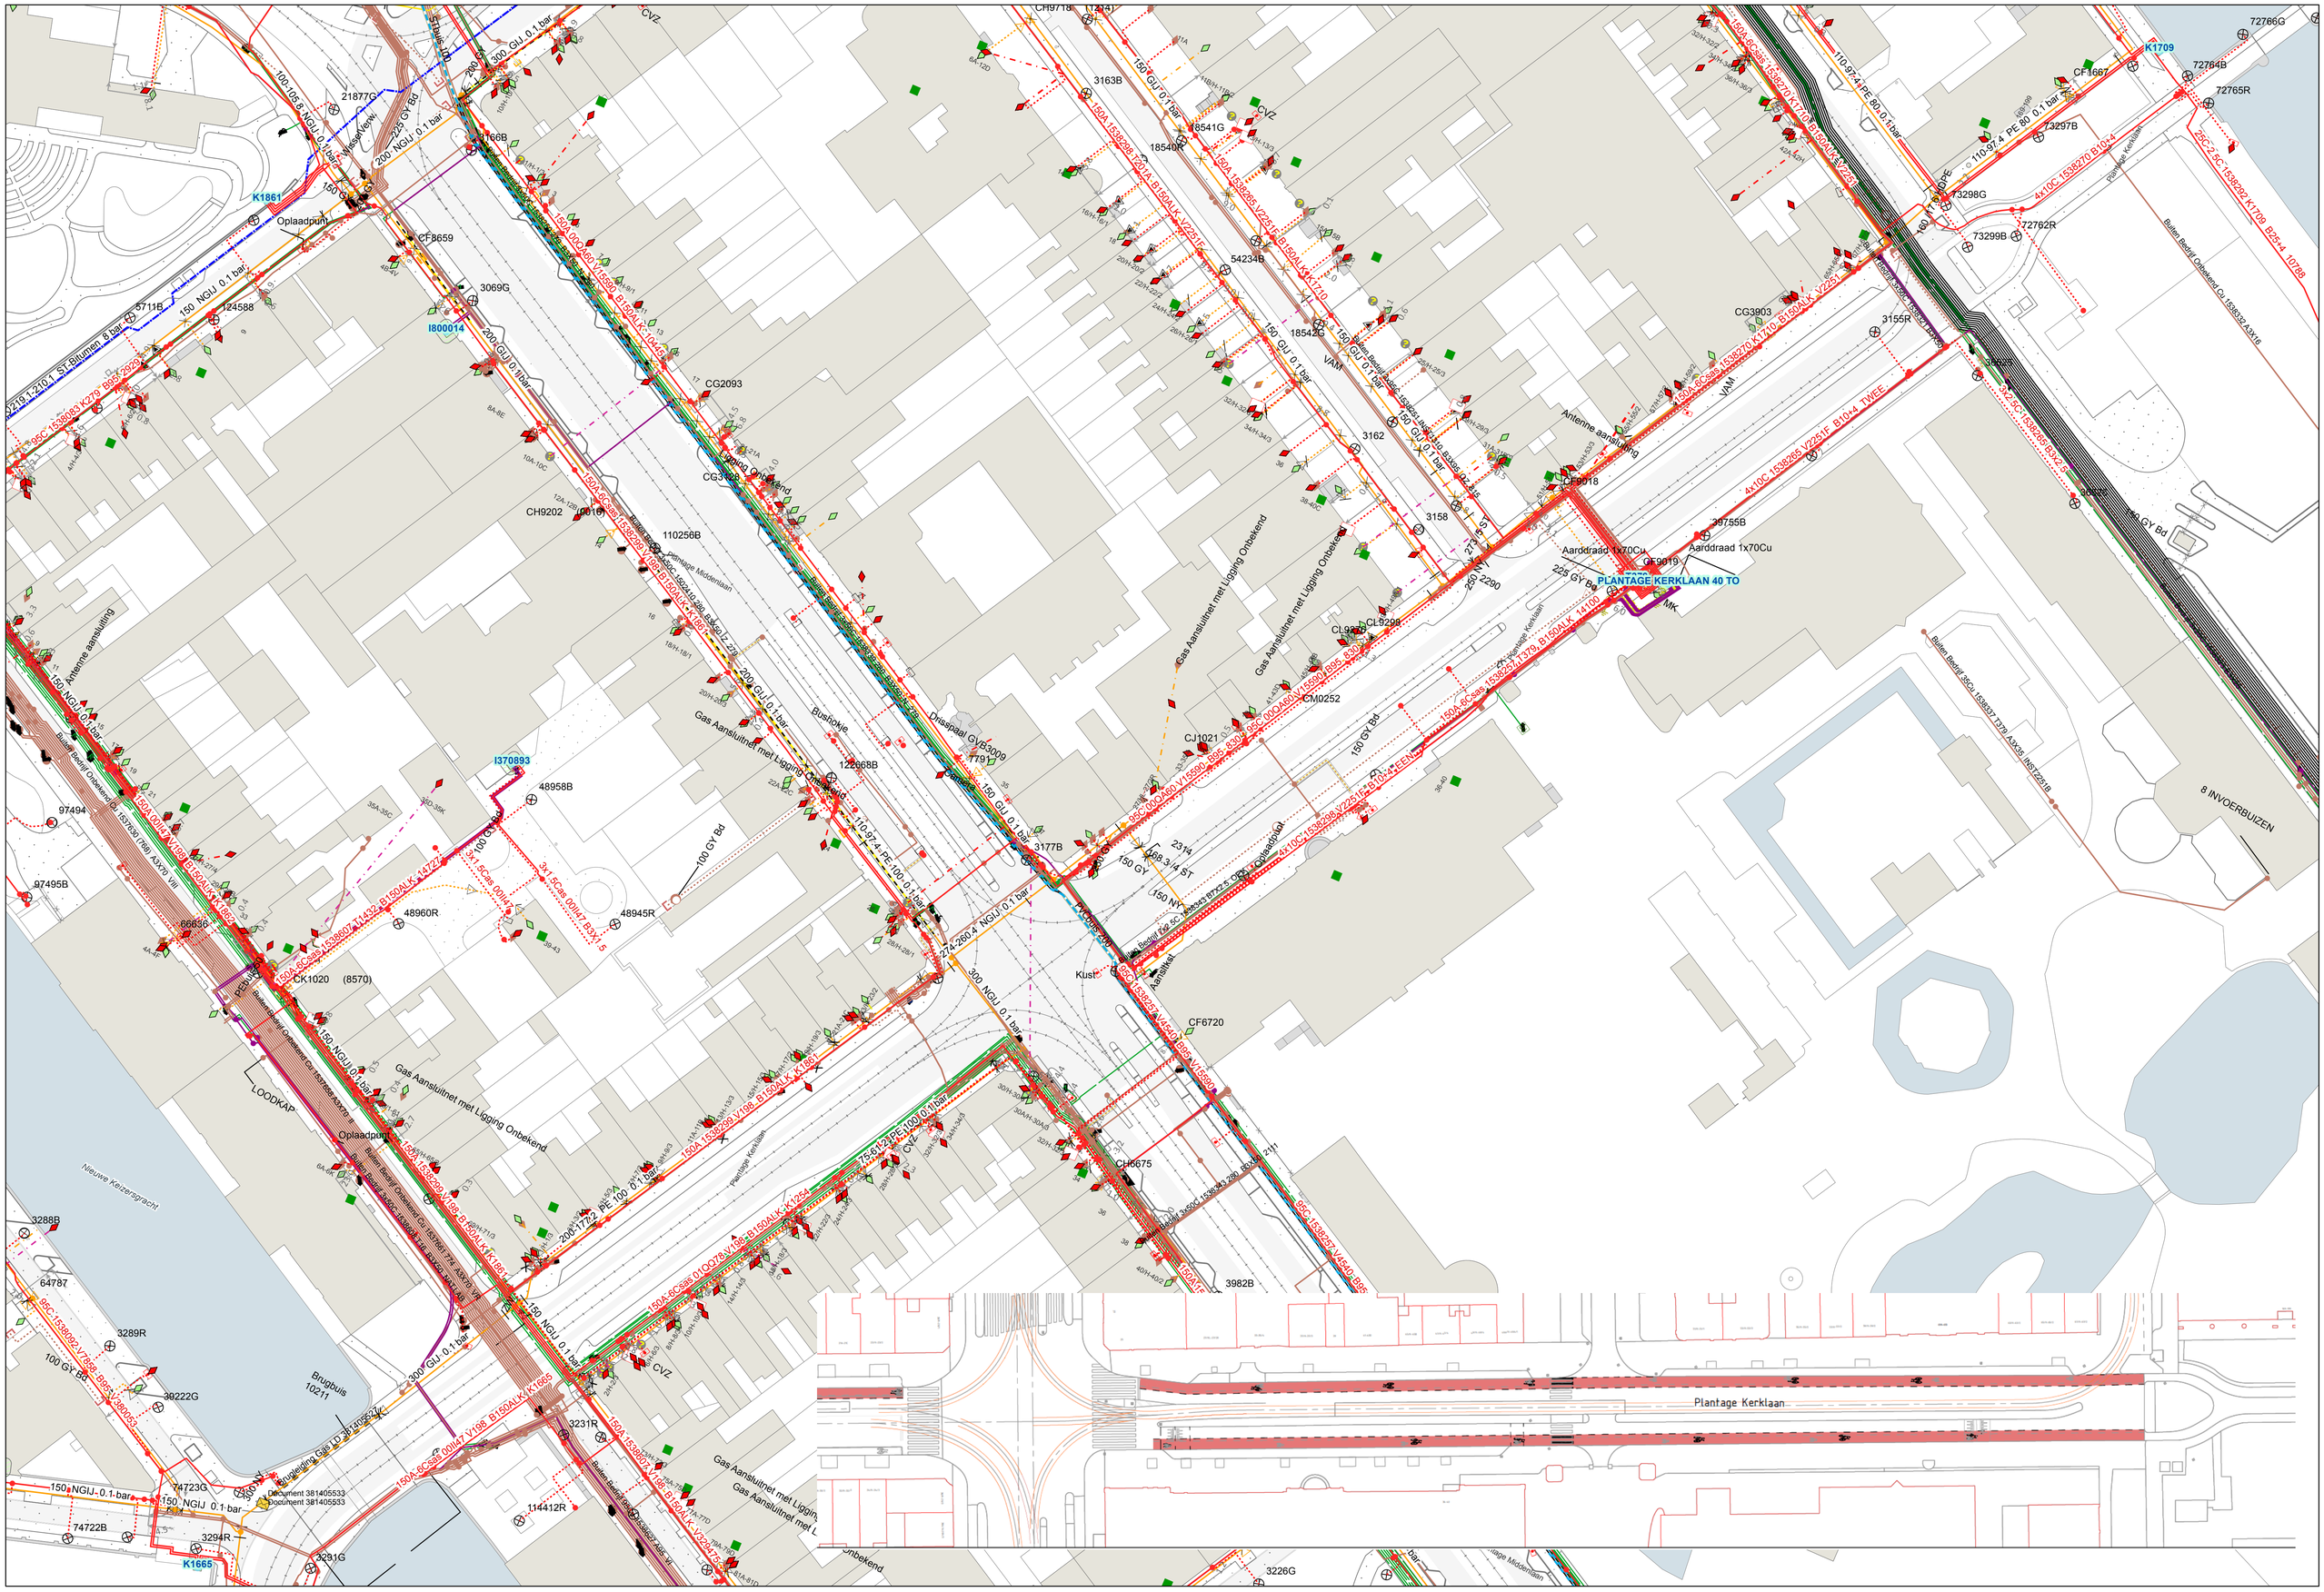
CH9718
(1214)
3163B
150 GU 0.1 bar
150A 1538296 V1251F B150ALK K1710
18541G
18540R
CVZ
150A 1538265 V2251F B150ALK K1710
54234B
18542G
150 GU 0.1 bar
VAM
3162
3158
Gas Aansluitnet met Ligging Onbekend
CL9298
CM0252
CJ1021
150 GY B4
4x10C 1538265 V2251F B10-4 TWEE
Antenne aansluiting
CF9018
CF9019
Aarddraad 1x70Cu
PLANTAGE KERKLAAN 40 TO
MK
225 GY Bd
250 2290
273 5
72766G
K1709
72764B
CF1667
72765R
110-97.4 PE 80 0.1 bar
73297B
73298G
73299B
72762R
Plantage Kerklaan
Buiten Bedrijf Onbekend Cu 1538332 A3x16
CG3903
3155R
39755B
40 GY Bd
8 INVOERBUIZEN
K1861
Oplaadpunt
CF8659
3069G
I800014
200 GU 0.1 bar
5711B
150 NGIJ 0.1 bar
124588
CG2093
CG3028
Ligging Onbekend
CH9202
(0016)
110256B
Plantage Middenlaan
Bushokje
122868B
Onspaal GVB3009
3177B
150 GU 0.1 bar
2314
168.3/14 ST
150 GY
150 NY
Aansluiting
CF6720
CH6675
3982B
Kust
Plantage Kerklaan
Gas Aansluitnet met Ligging Onbekend
Gas Aansluitnet met Ligging Onbekend
Gas Aansluitnet met Ligging Onbekend
I370893
48958B
3x1.5Cass 00/47 B3X1.5
100 GY Bd
48960R
48945R
66636
97494
97495B
CK1020 (8570)
LOODKAP
Oplaadpunt
Nieuwe Keizersgracht
3288B
64787
3289R
100 GY Bd
39222G
Brugbuis 10211
3231R
114412R
74723G
74722B
3294R
3291G
K1665
3226G
Plantage Middenlaan
Plantage Kerklaan
Liander
Formaat: A1 Liggend
Datum: 24-11-2020
Schaal: 1:500
E-LS,E-MS,E-HS,G-LD,G-HD,Telecom
Coördinaat linkeronderhoek: (122492.310,486435.856)
Coördinaat rechterbovenhoek: (122762.930,486860.144)
LIANDER GAS & ELEKTRA 20205987