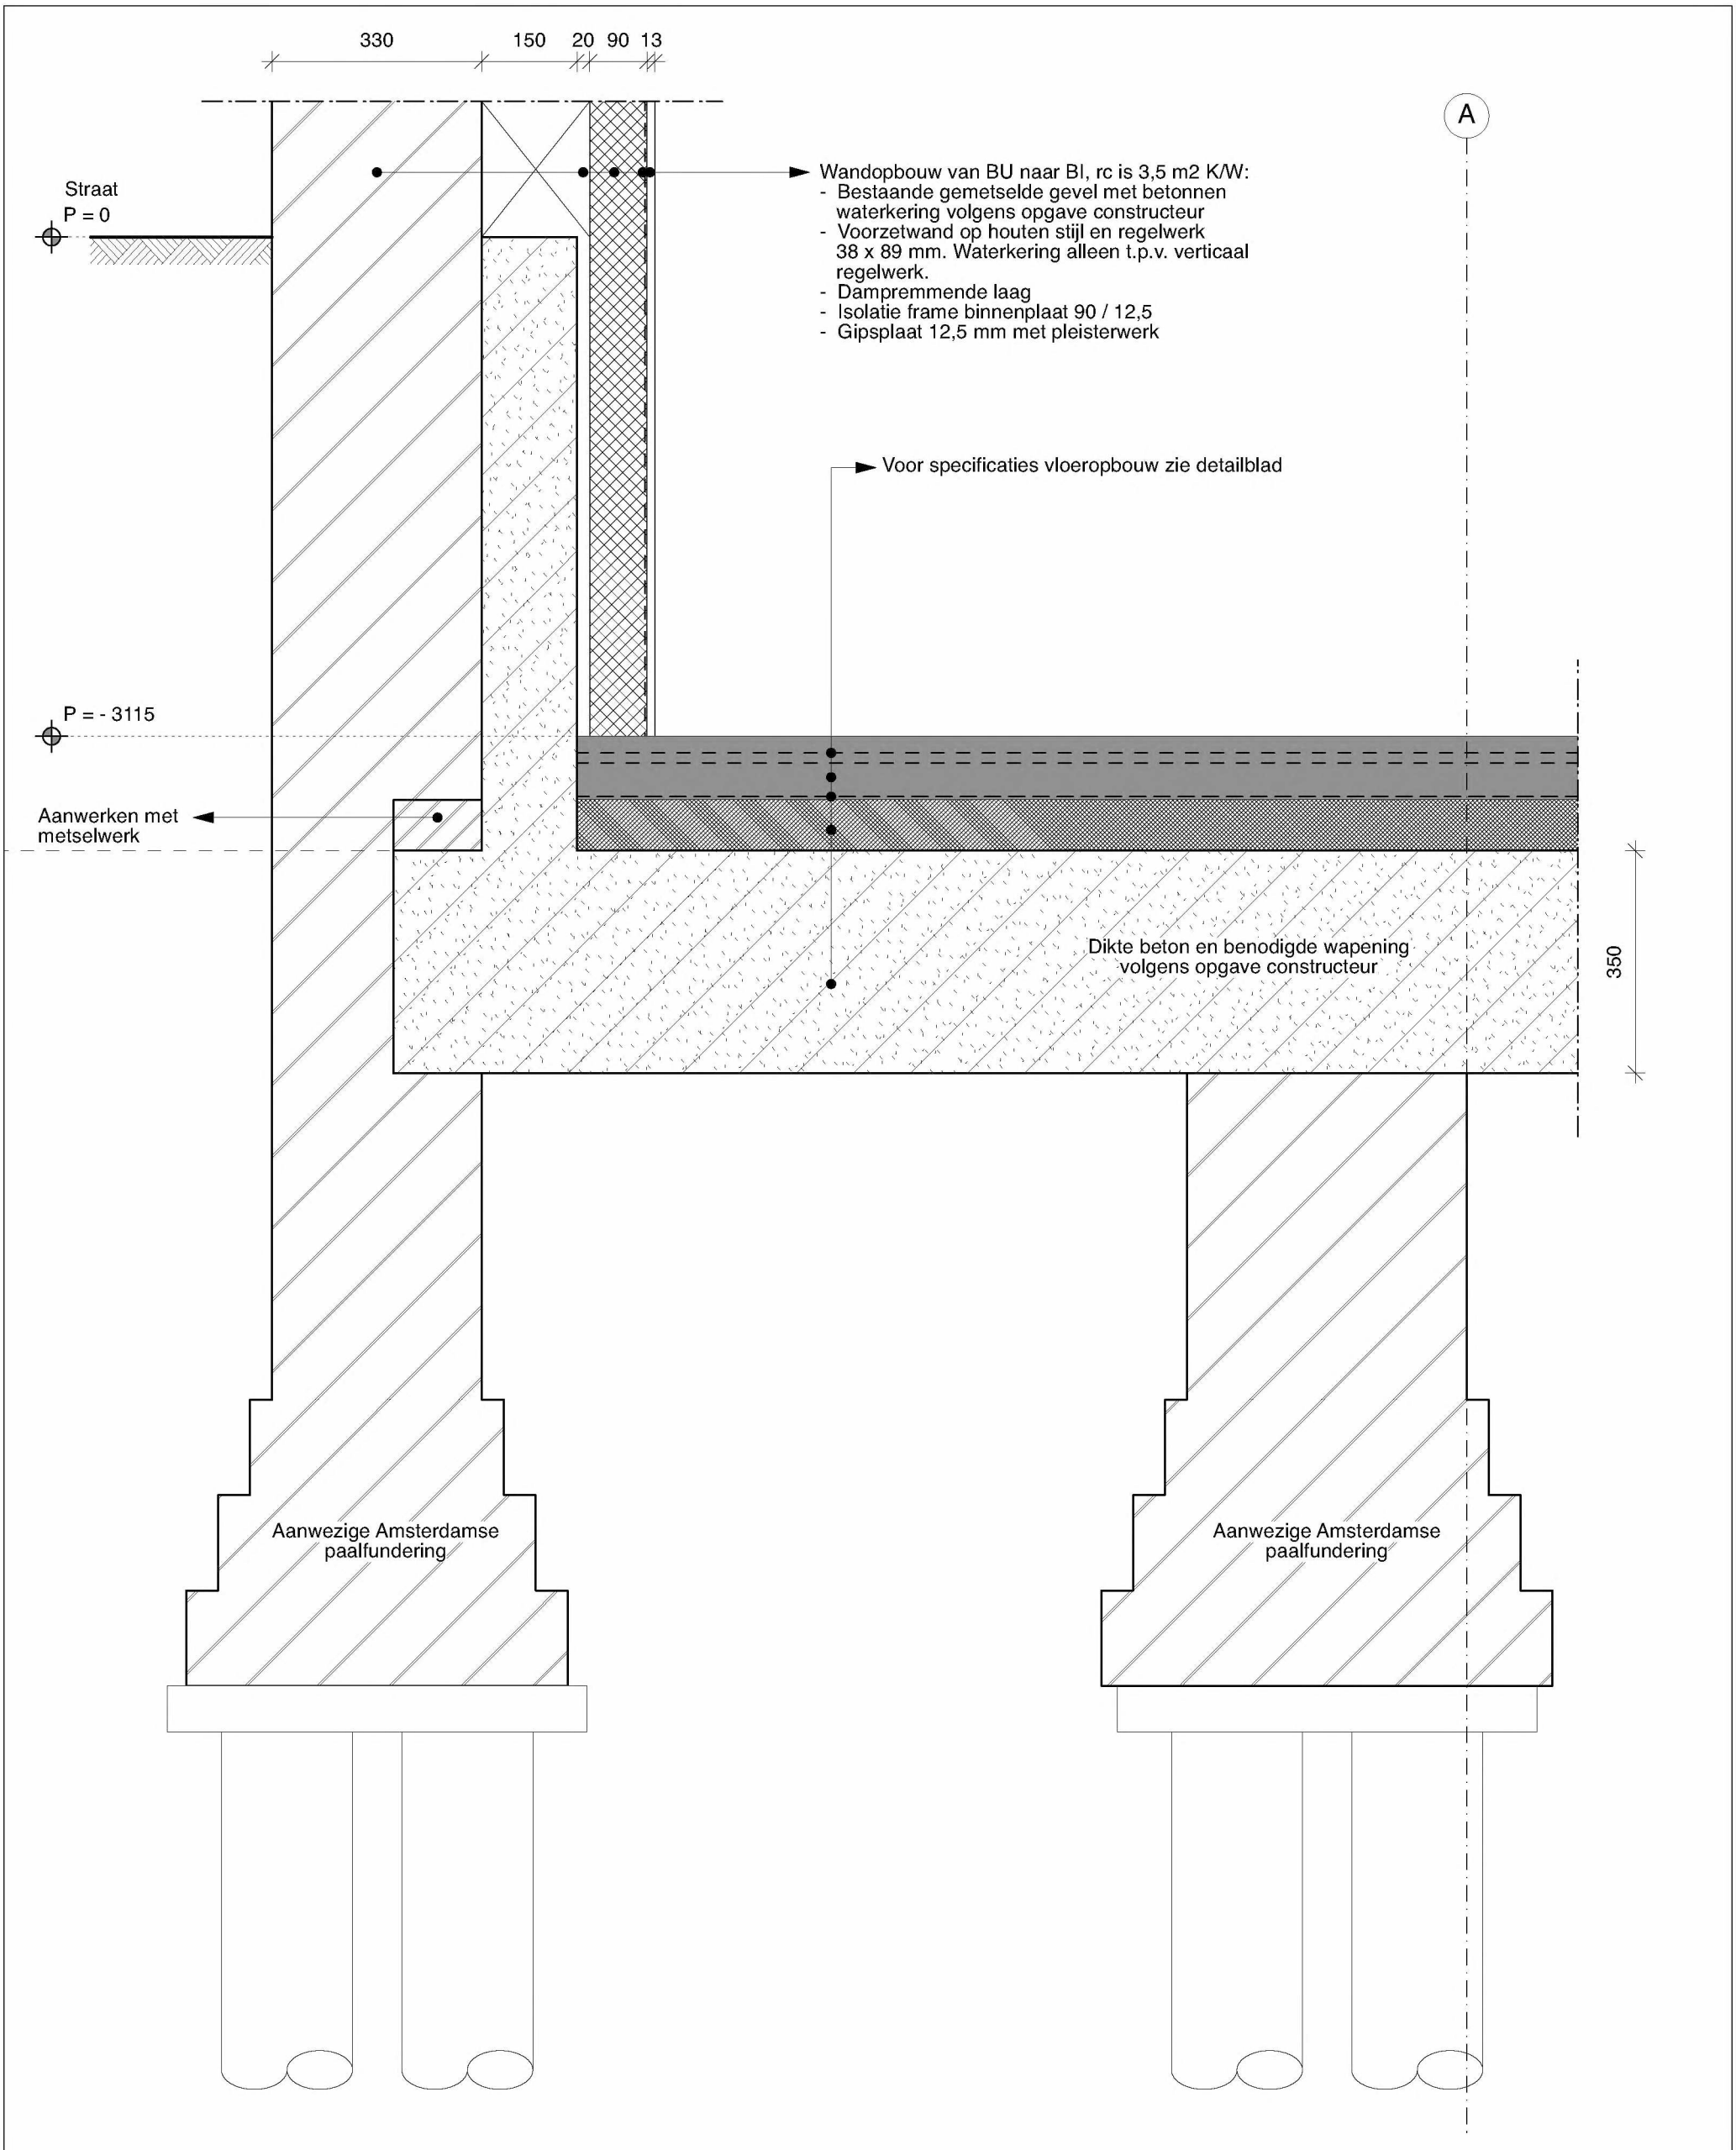


Bouwfysica, isolatie-waarde
Zie ook rapportage CDC

Gevelopeningen, beglazing
Wettelijke eis = min. 2.5 W/m2
Aanvraag = 1.5 W/m2

Gesloten gevel, Verbouw-eis
Gevels = eis 2.5 m2 K/W -> aanvraag 3,5 m2 K/W
Vloeren = eis geen -> aanvraag 4,5 m2 K/W
Daken = eis geen -> aanvraag 6 m2 K/W


Gesloten gevel, Nieuwbouw onderdelen
Gevels = eis 4,7 m2 K/W
Vloeren = eis 4,7 m2 K/W (tussen woning en parkeergarage)
Daken = eis 6,3 m2 K/W

Van Eeghenstraat 94 - 98 te Amsterdam

KODDE ARCHITECTEN BNA
Architectuur & interieur
Prinsengracht 465 - 1016 HP Amsterdam
T. +31 (0)20 428.27.00 - www.koddearchitecten.nl

2121BA 30DVa

Wijziging F	-
Wijziging E	-
Wijziging D	-
Wijziging C	-
Wijziging B	-
Wijziging A	28 maart 2023
Datum	2 februari 2023
Schaal	1:10
Onderwerp	Details kelder / fundering

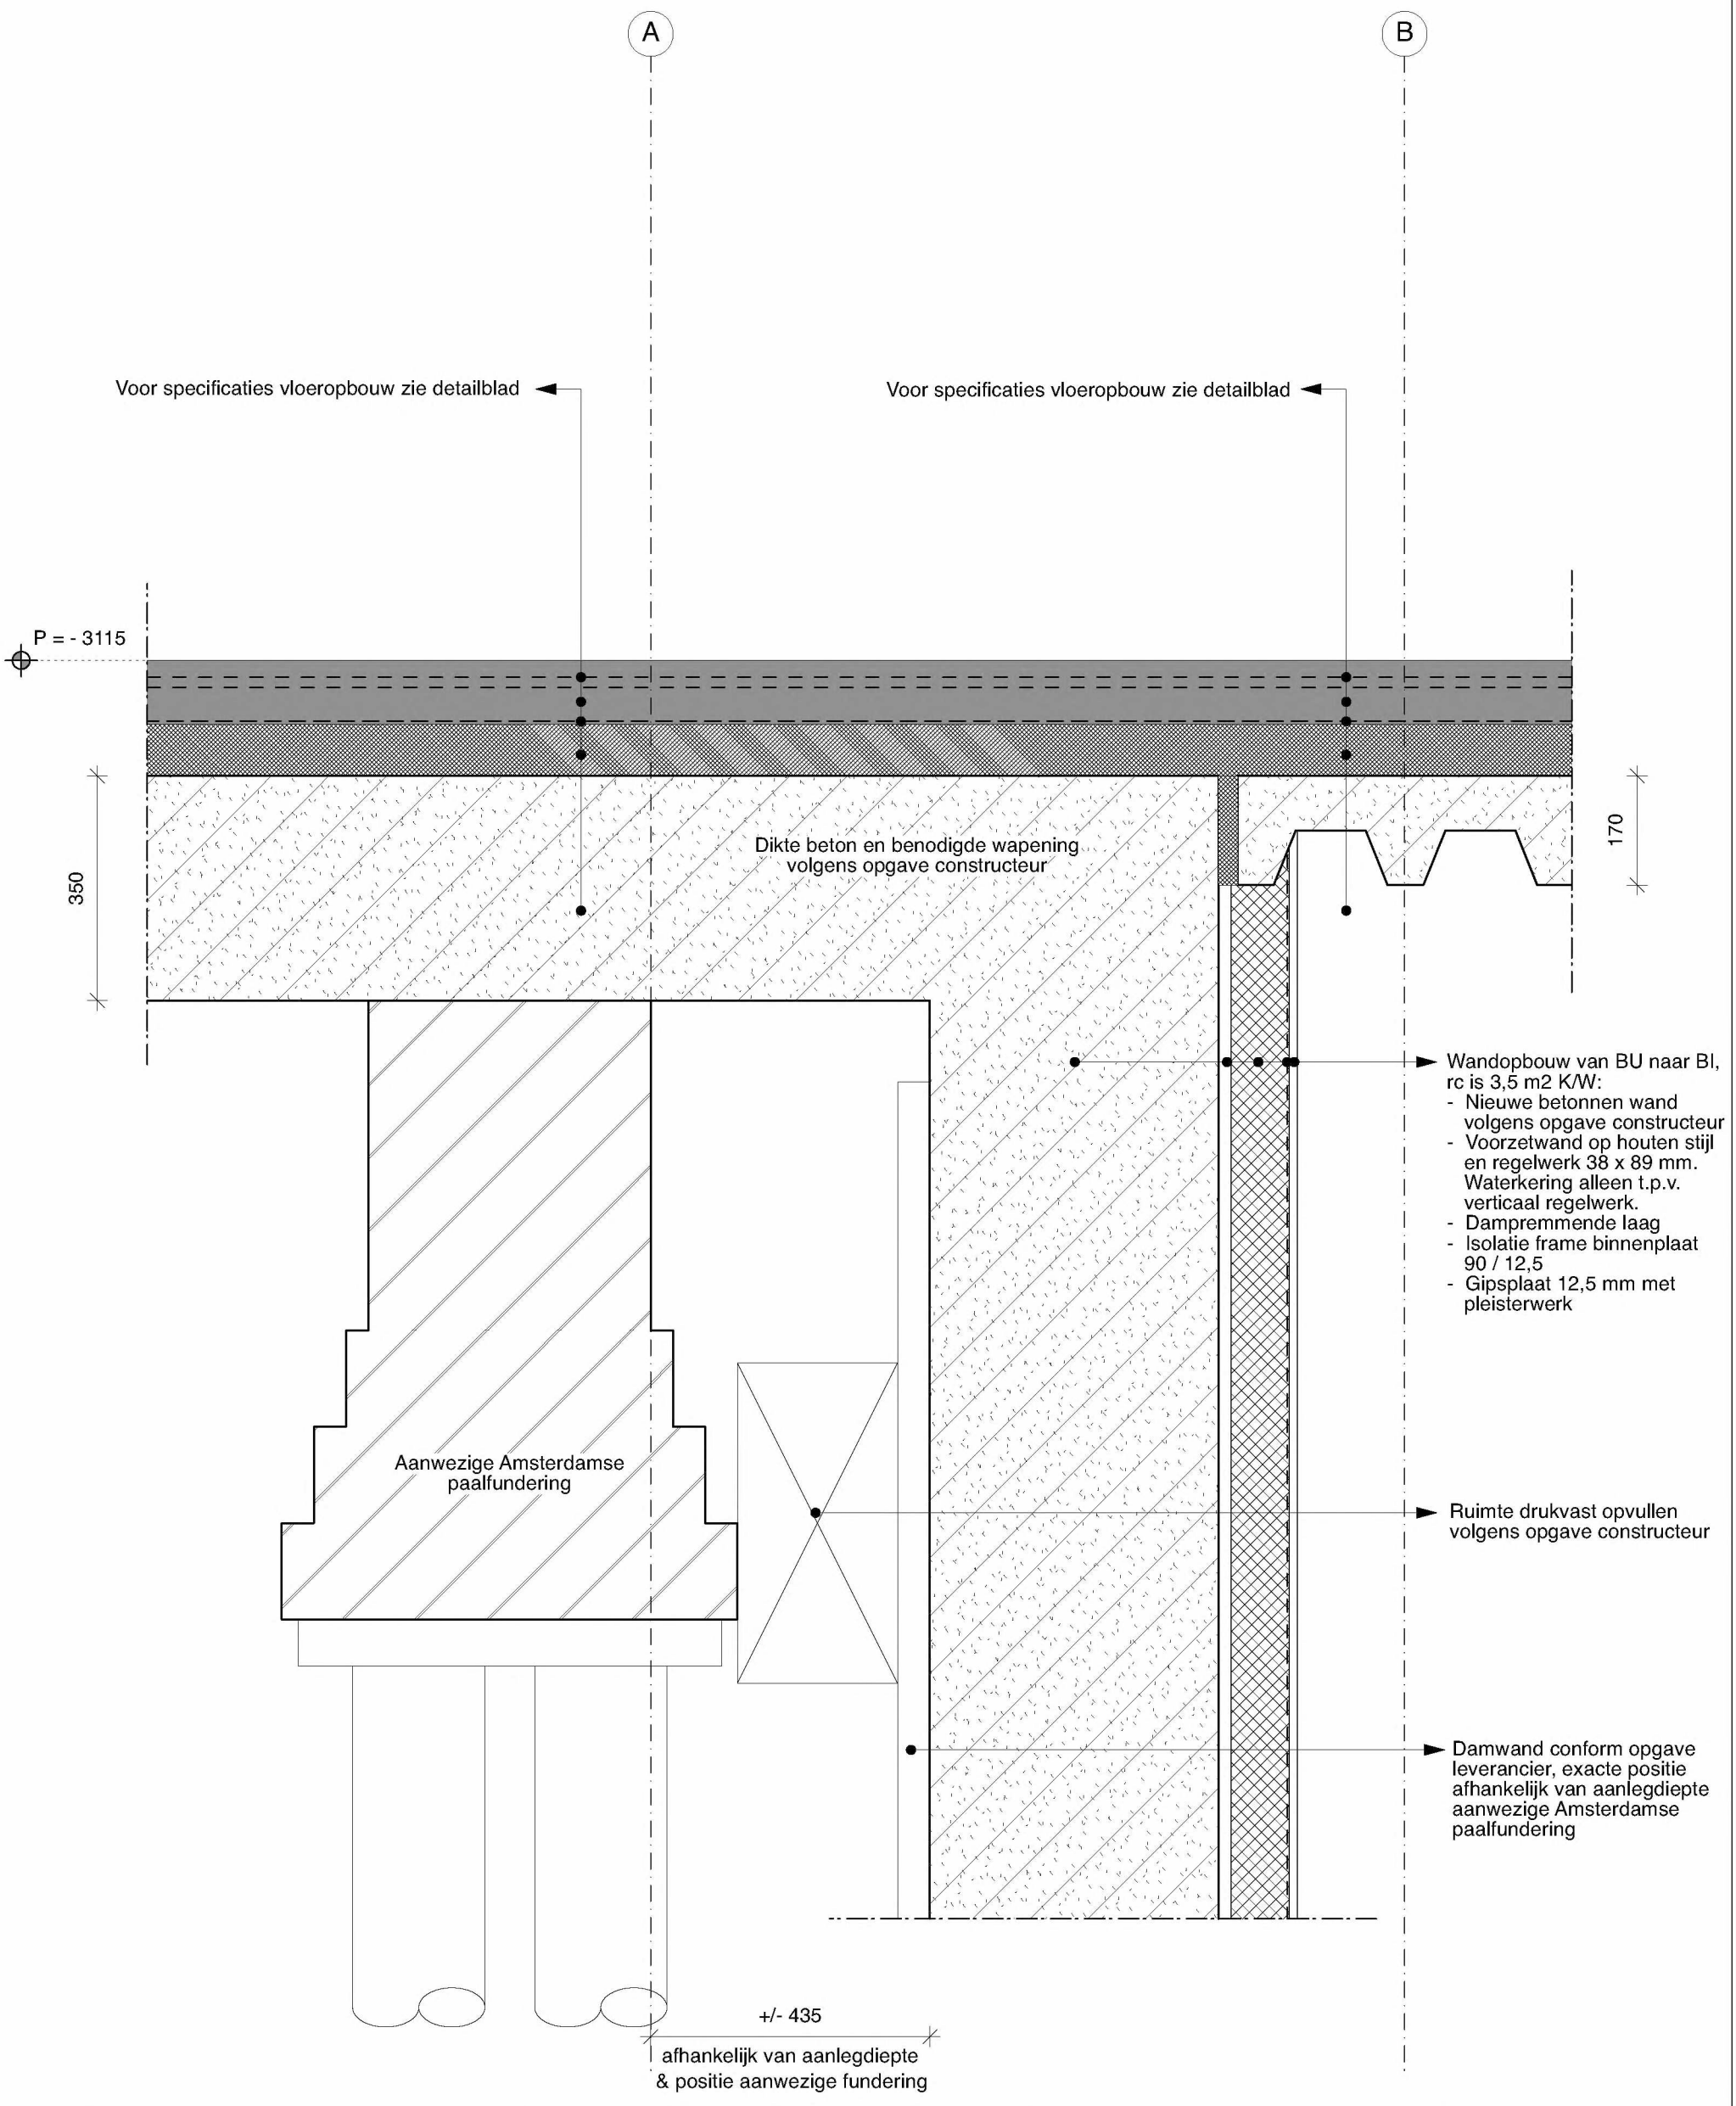

Bouwfysica, isolatie-waarde
Zie ook rapportage CDC

Gevelopeningen, beglazing
Wettelijke eis = min. 2.5 W/m2
Aanvraag = 1.5 W/m2

Gesloten gevel, Verbouw-eis
Gevels = eis 2.5 m2 K/W -> aanvraag 3,5 m2 K/W
Vloeren = eis geen -> aanvraag 4,5 m2 K/W
Daken = eis geen -> aanvraag 6 m2 K/W


Gesloten gevel, Nieuwbouw onderdelen
Gevels = eis 4,7 m2 K/W
Vloeren = eis 4,7 m2 K/W (tussen woning en parkeergarage)
Daken = eis 6,3 m2 K/W

Van Eeghenstraat 94 - 98 te Amsterdam

KODDE ARCHITECTEN BNA
Architectuur & interieur
Prinsengracht 465 - 1016 HP Amsterdam
T. +31 (0)20 428.27.00 - www.koddearchitecten.nl

2121BE 30DVb

Wijziging F	-
Wijziging E	-
Wijziging D	-
Wijziging C	-
Wijziging B	-
Wijziging A	28 maart 2023
Datum	2 februari 2023
Schaal	1:10
Onderwerp	Details kelder / fundering

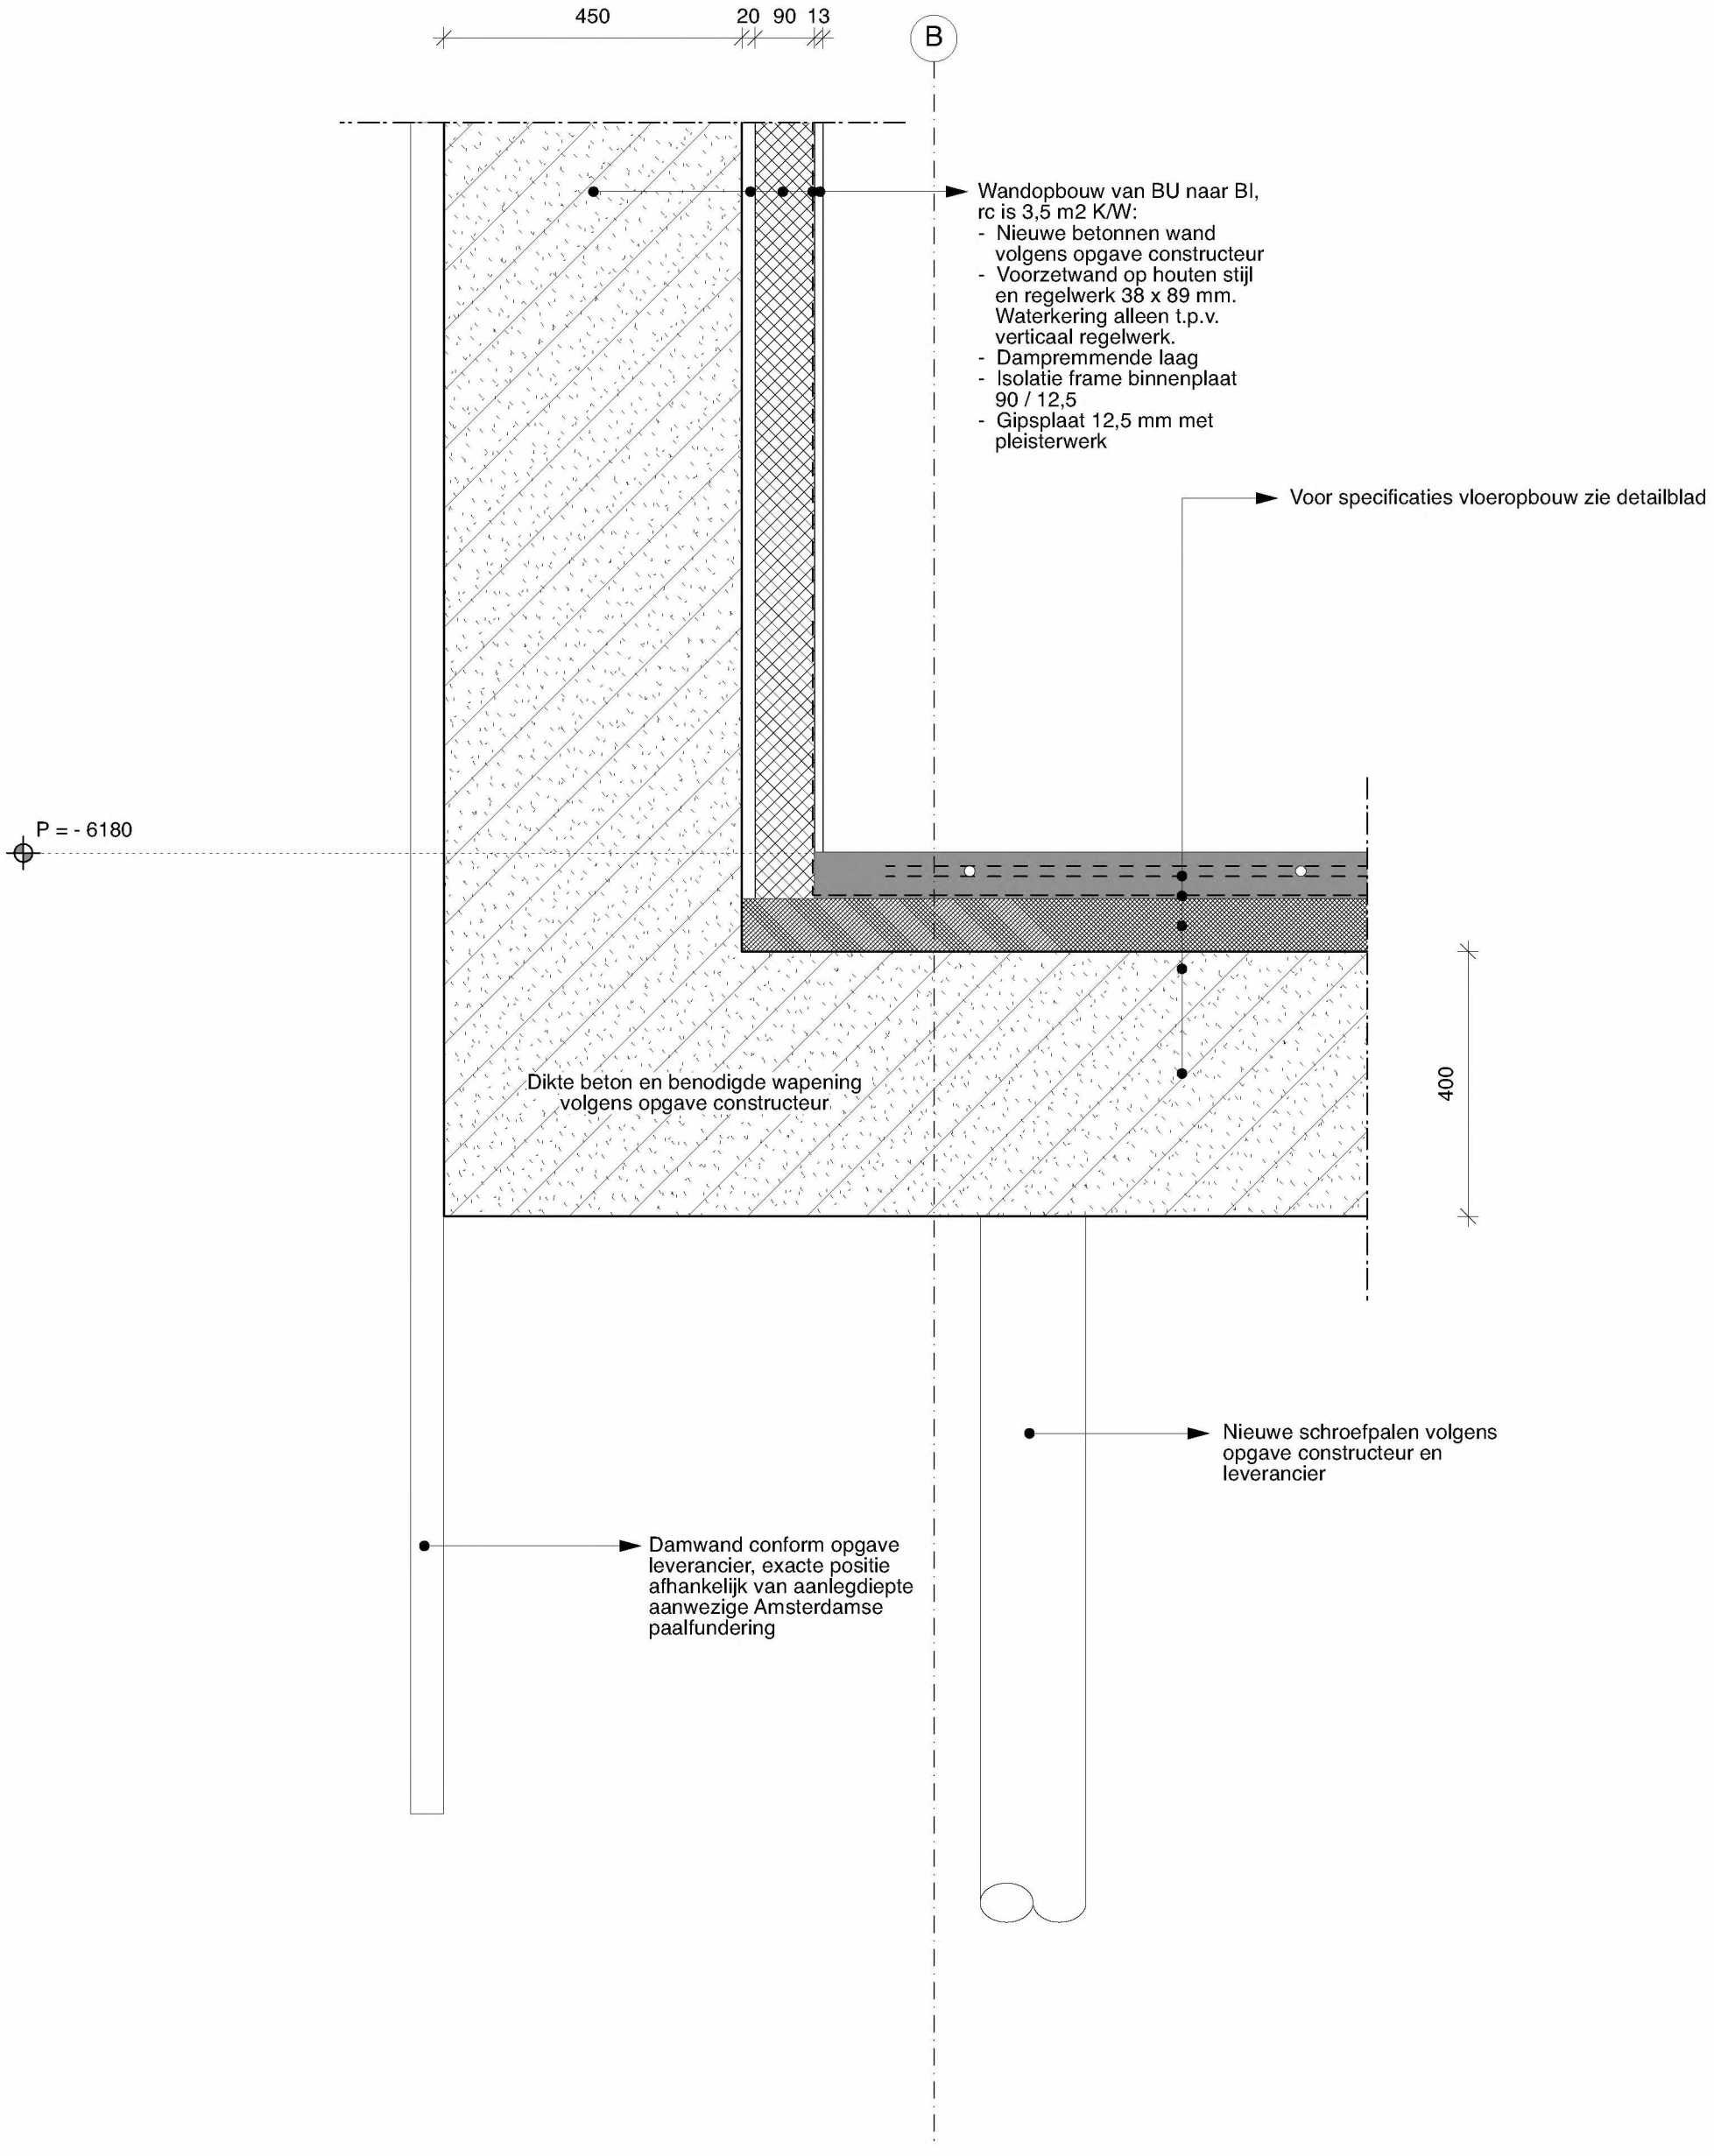

Bouwfysica, isolatie-waarde
Zie ook rapportage CDC

Gevelopeningen, beglazing
Wettelijke eis = min. 2.5 W/m2
Aanvraag = 1.5 W/m2

Gesloten gevel, Verbouw-eis
Gevels = eis 2.5 m2 K/W -> aanvraag 3,5 m2 K/W
Vloeren = eis geen -> aanvraag 4,5 m2 K/W
Daken = eis geen -> aanvraag 6 m2 K/W

Gesloten gevel, Nieuwbouw onderdelen
Gevels = eis 4,7 m2 K/W
Vloeren = eis 4,7 m2 K/W (tussen woning en parkeergarage)
Daken = eis 6,3 m2 K/W


Van Eeghenstraat 94 - 98 te Amsterdam

KODDE ARCHITECTEN BNA
Architectuur & interieur

Prinsengracht 465 - 1016 HP Amsterdam
T. +31 (0)20 428.27.00 - www.koddearchitecten.nl

2121BE 30DVc

Wijziging F	-
Wijziging E	-
Wijziging D	-
Wijziging C	-
Wijziging B	-
Wijziging A	28 maart 2023
Datum	2 februari 2023
Schaal	1:10
Onderwerp	Details kelder / fundering

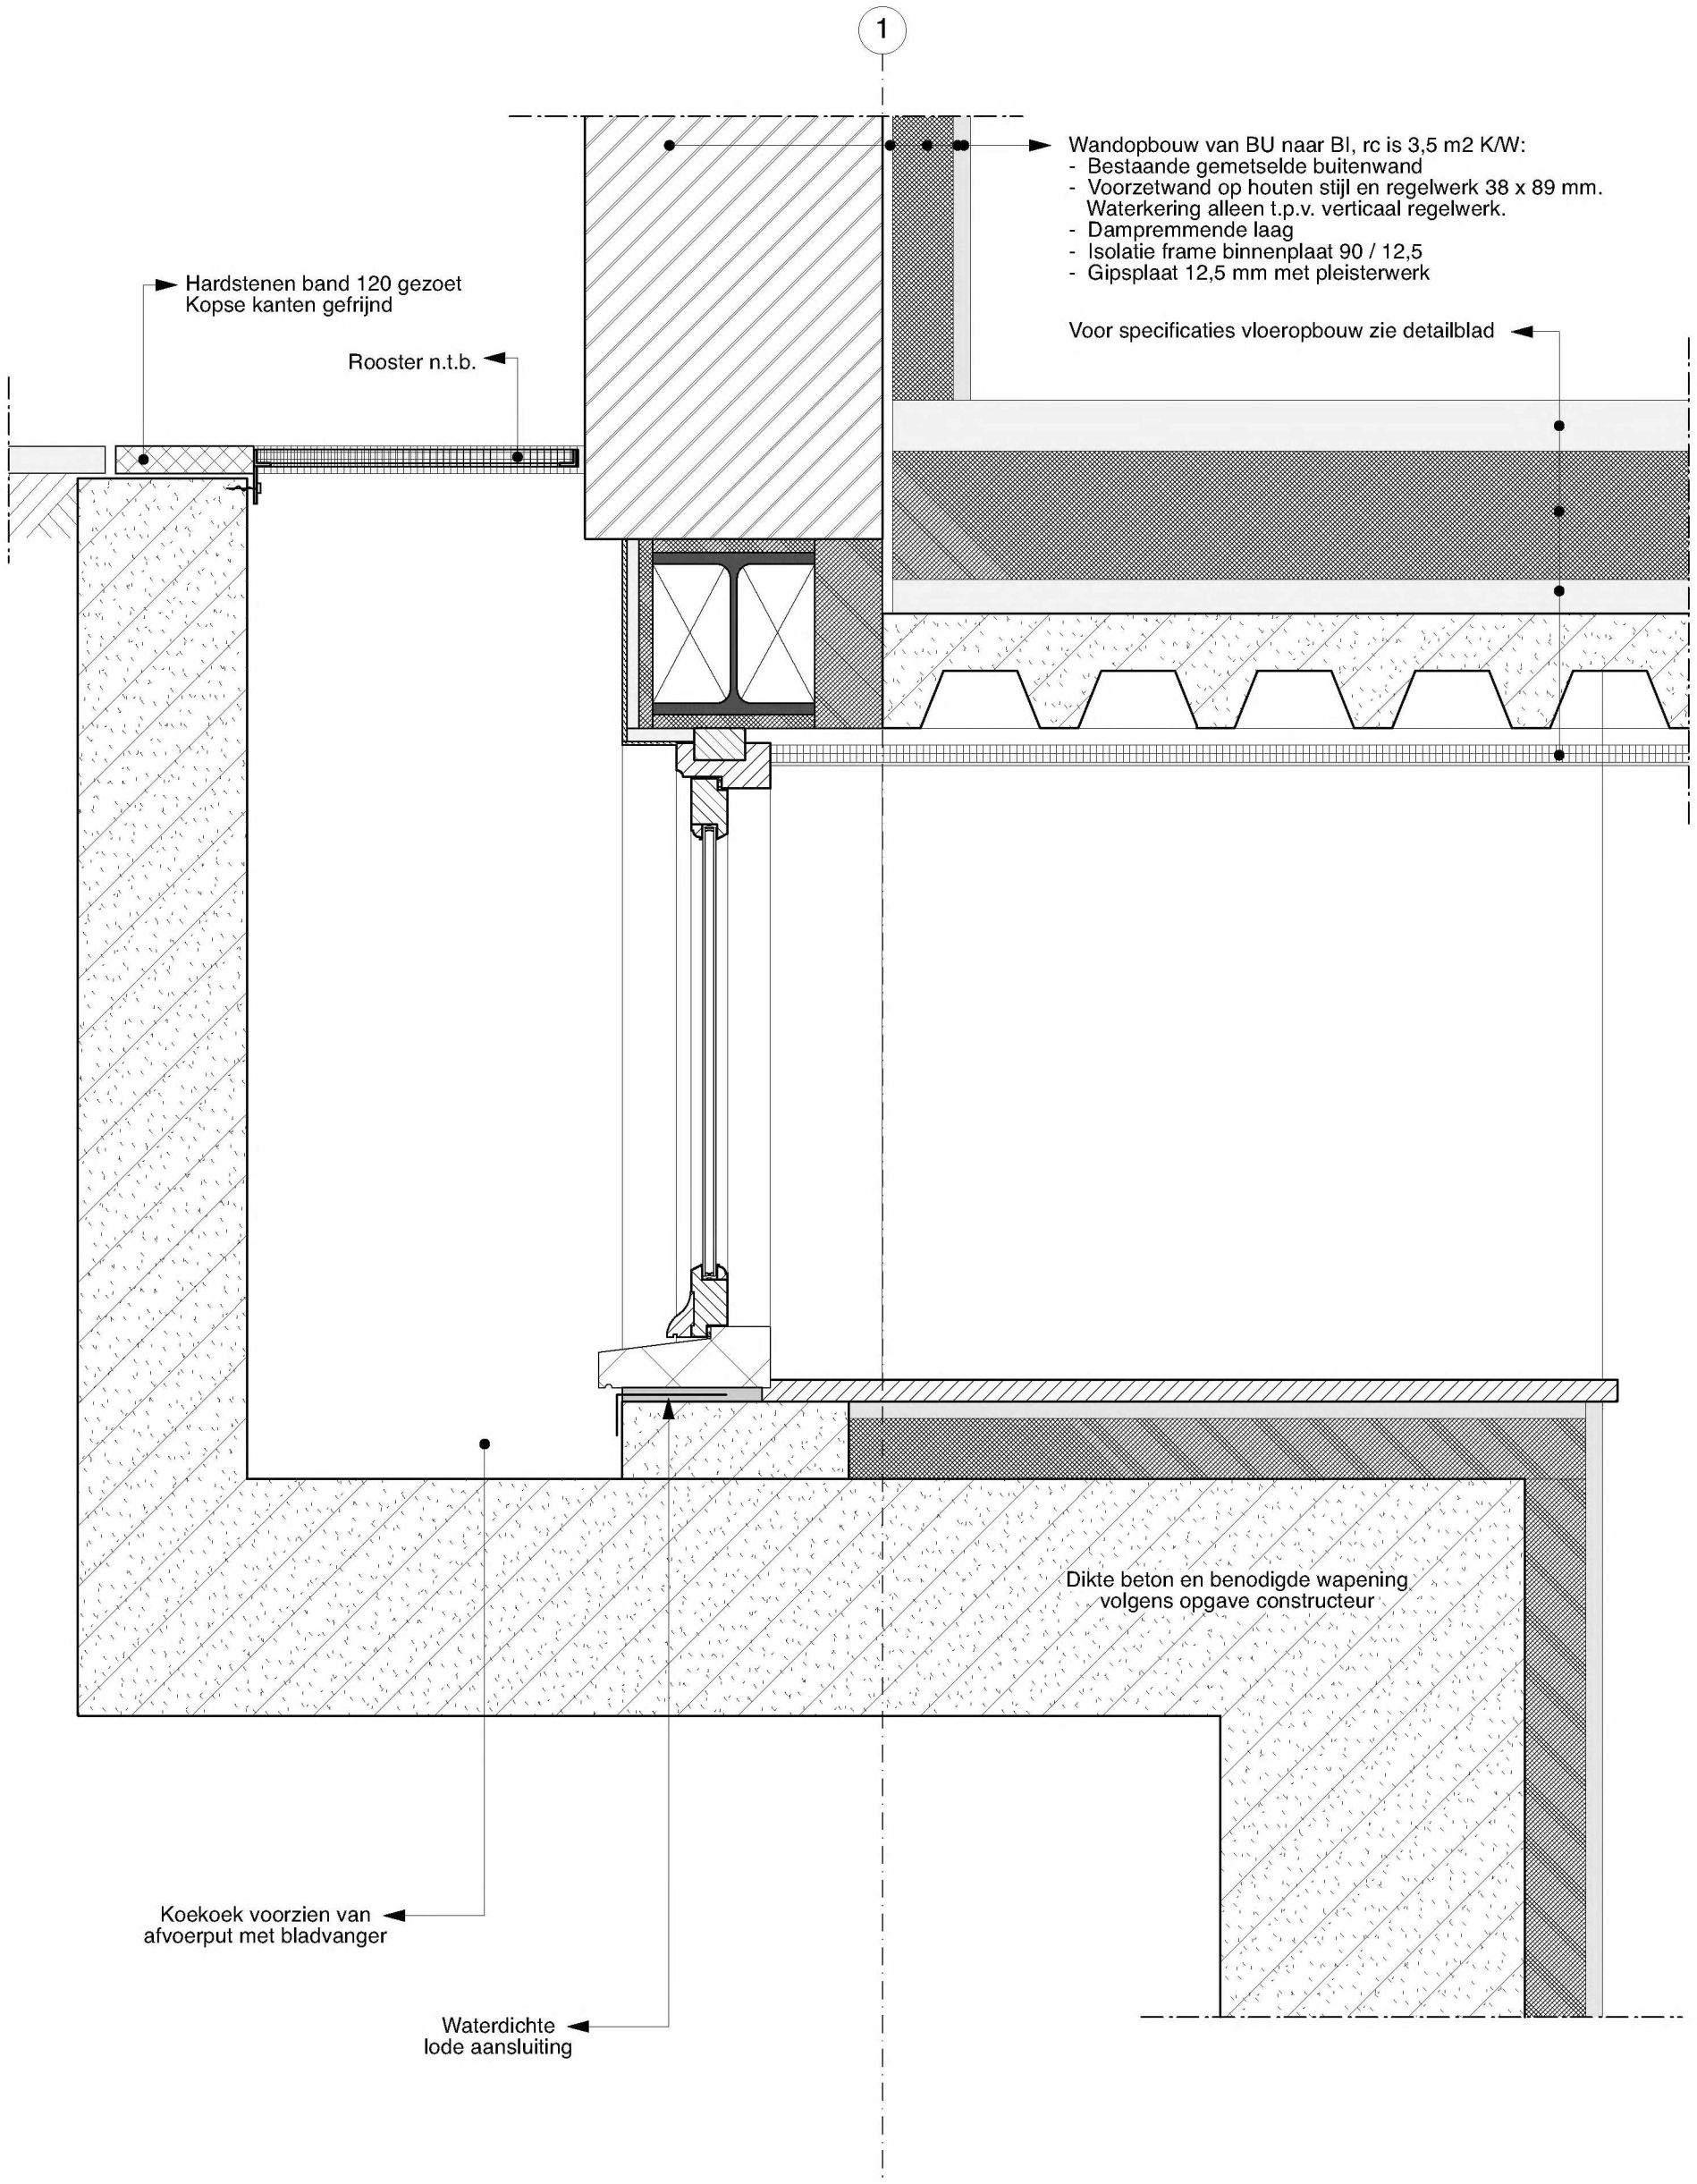

Bouwfysica, isolatie-waarde
Zie ook rapportage CDC

Gevelopeningen, beglazing
Wettelijke eis = min. 2.5 W/m2
Aanvraag = 1.5 W/m2

Gesloten gevel, Verbouw-eis
Gevels = eis 2.5 m2 K/W -> aanvraag 3,5 m2 K/W
Vloeren = eis geen -> aanvraag 4,5 m2 K/W
Daken = eis geen -> aanvraag 6 m2 K/W

Gesloten gevel, Nieuwbouw onderdelen
Gevels = eis 4,7 m2 K/W
Vloeren = eis 4,7 m2 K/W (tussen woning en parkeergarage)
Daken = eis 6,3 m2 K/W

Van Eeghenstraat 94 - 98 te Amsterdam

KODDE ARCHITECTEN BNA
Architectuur & interieur

Prinsengracht 465 - 1016 HP Amsterdam
T. +31 (0)20 428.27.00 - www.koddearchitecten.nl

2121BE 30DVc

Wijziging F	-
Wijziging E	-
Wijziging D	-
Wijziging C	-
Wijziging B	-
Wijziging A	28 maart 2023
Datum	2 februari 2023
Schaal	1:10
Onderwerp	Details kelder / fundering