# 2

BRAKEL ATMOS LICHTSTRAAT
CONFORM TEKENING LEVERANCIER

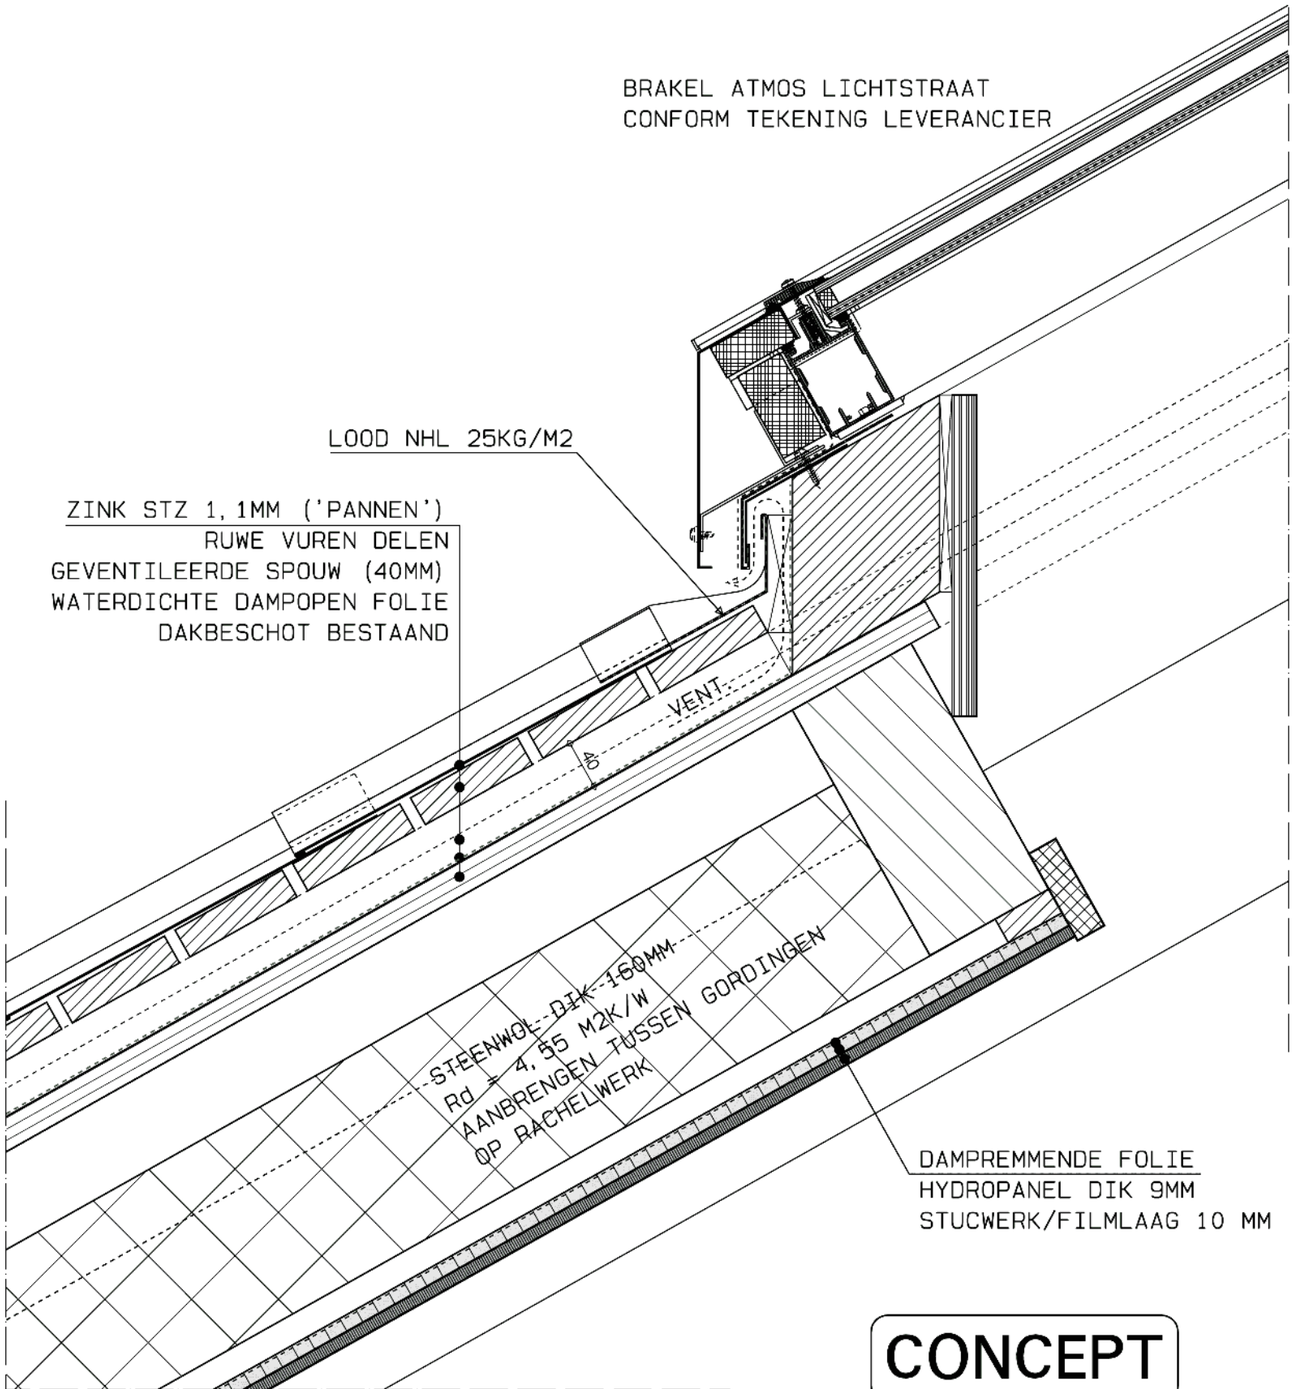


**CONCEPT**

DATUM: 14-02-2019

# 1

BRAKEL ATMOS LICHTSTRAAT
CONFORM TEKENING LEVERANCIER

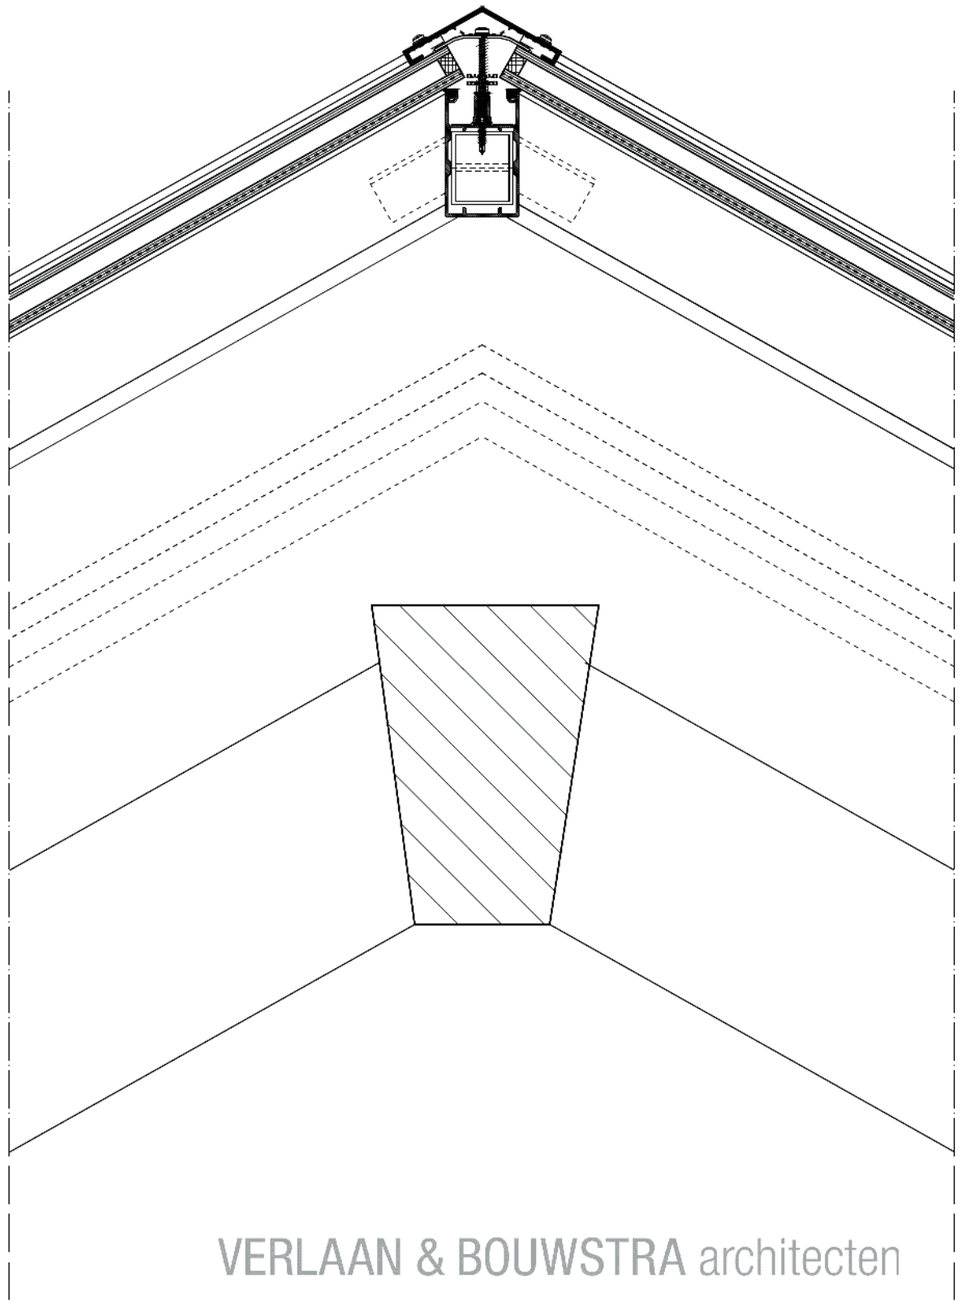

VERLAAN & BOUWSTRA architecten

# 3

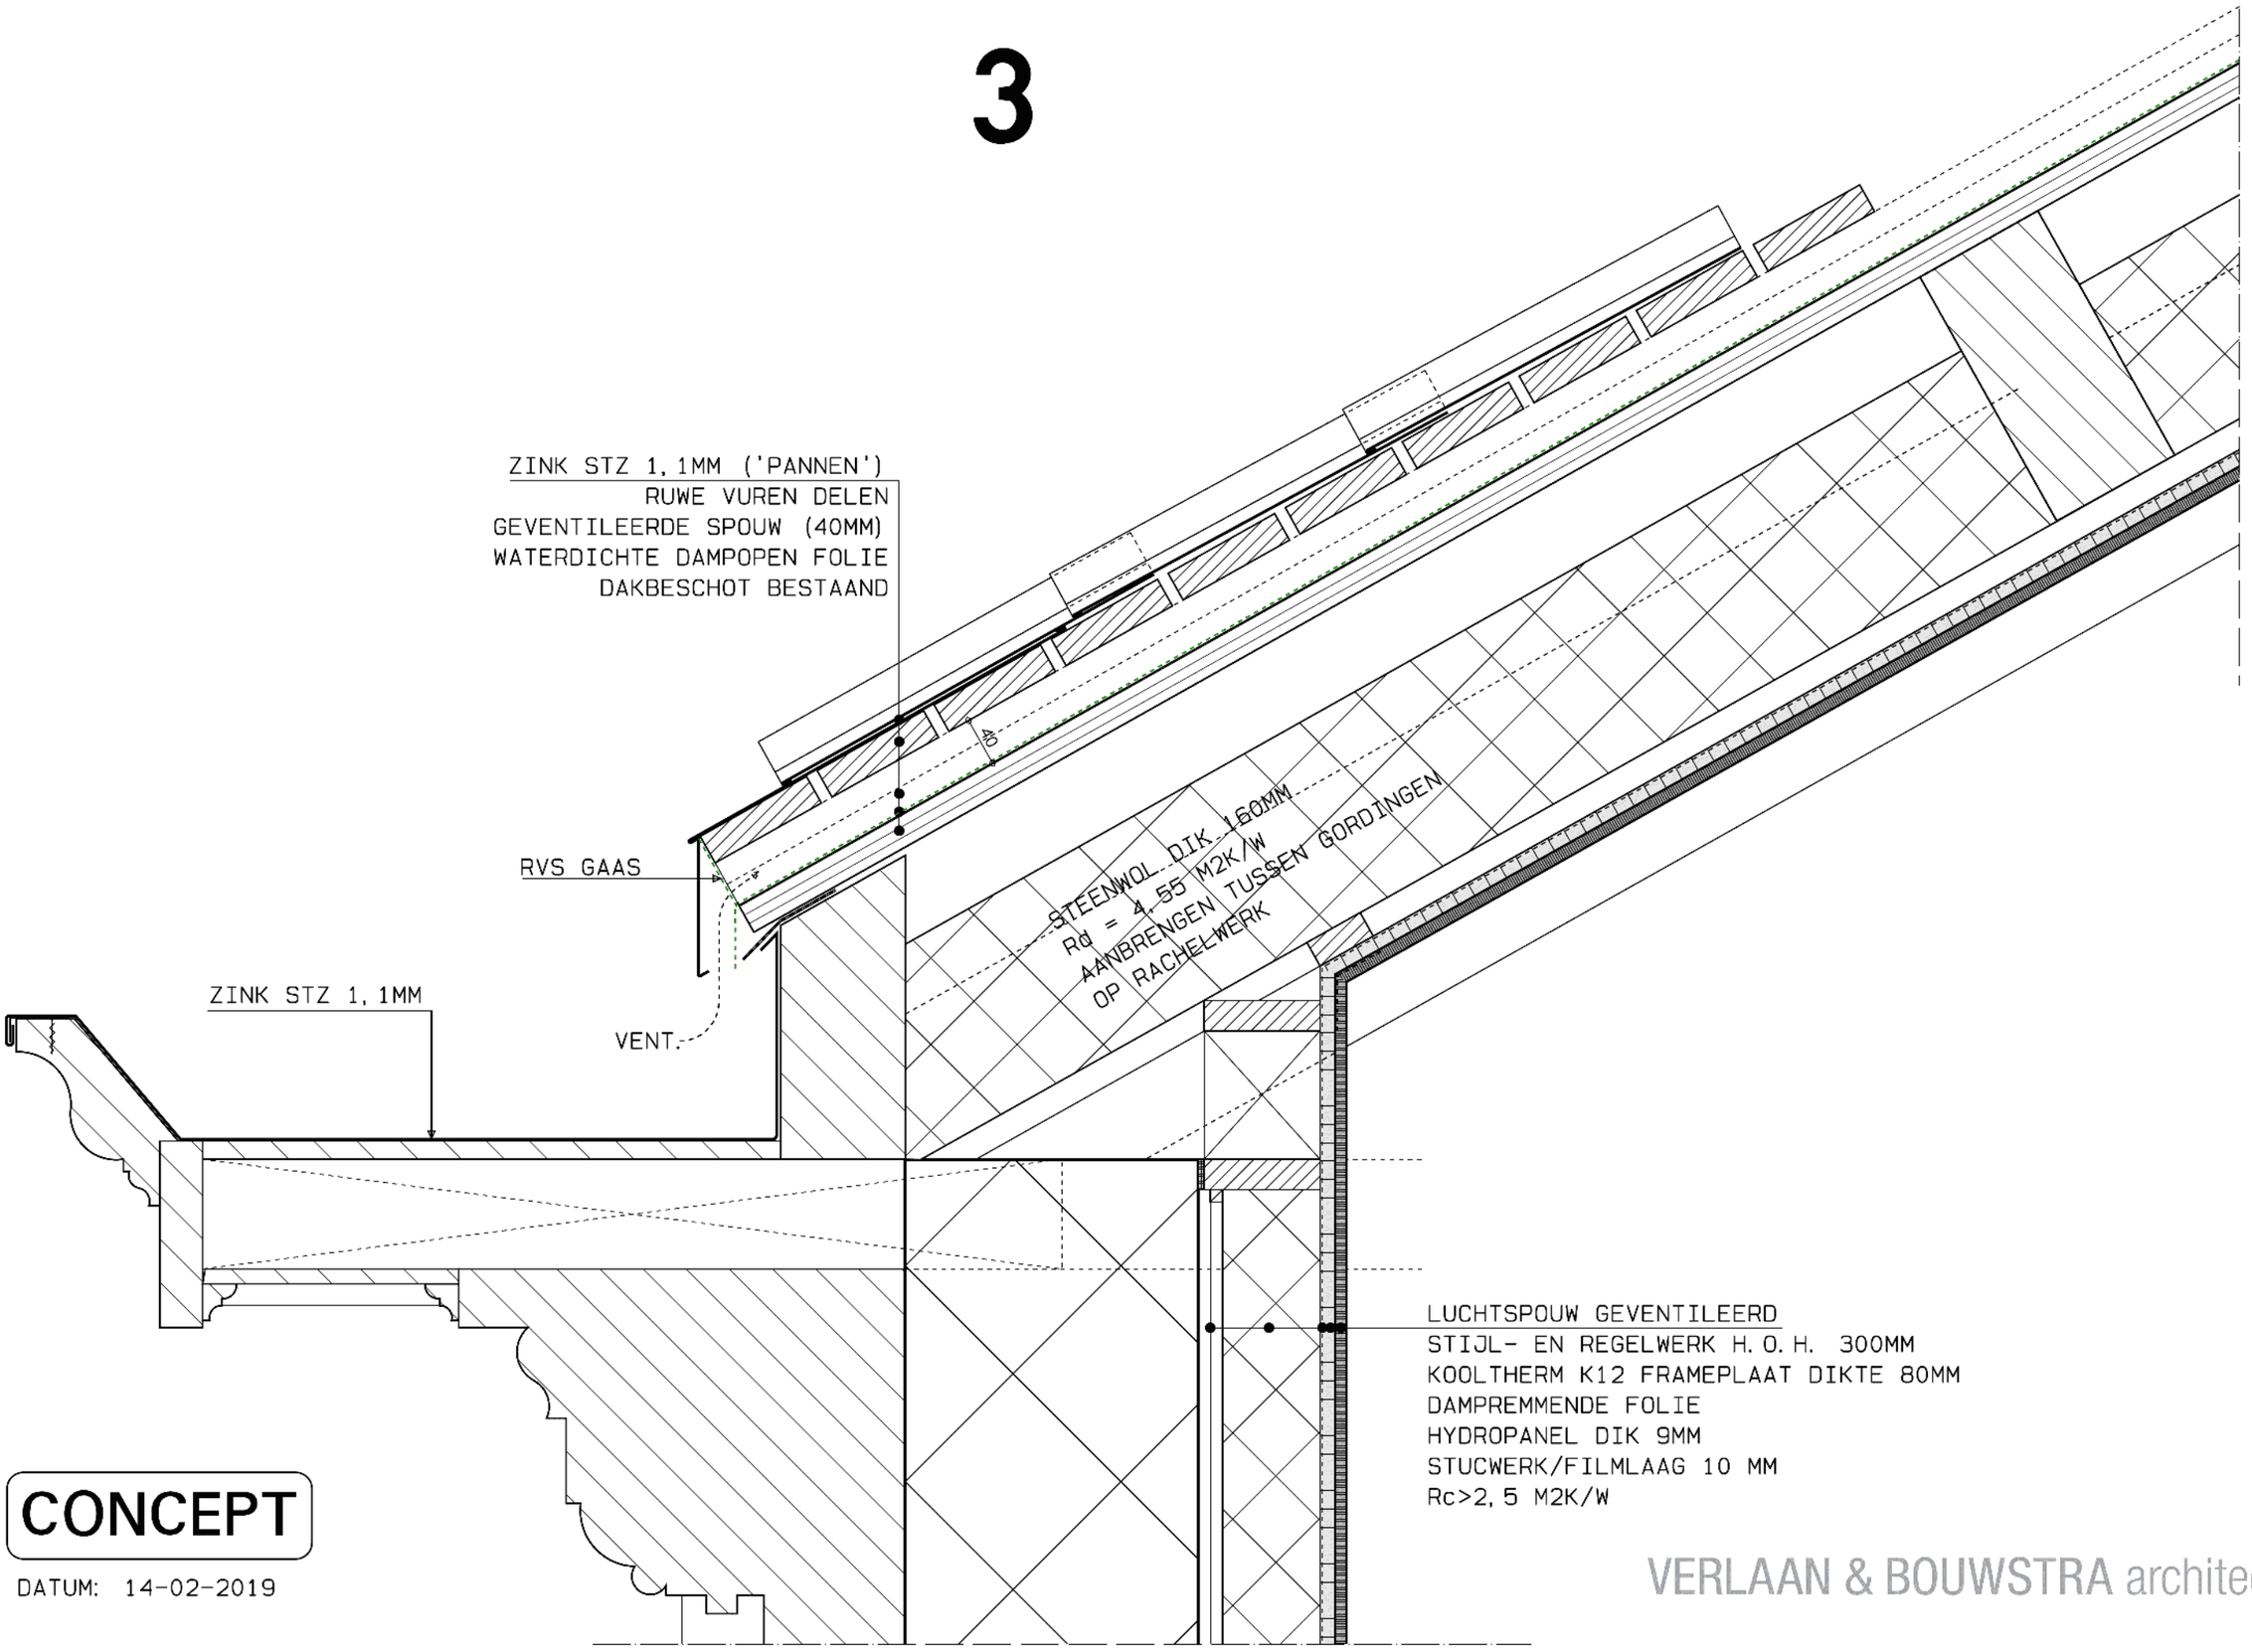


**CONCEPT**

DATUM: 14-02-2019

VERLAAN & BOUWSTRA architecten

# 3A

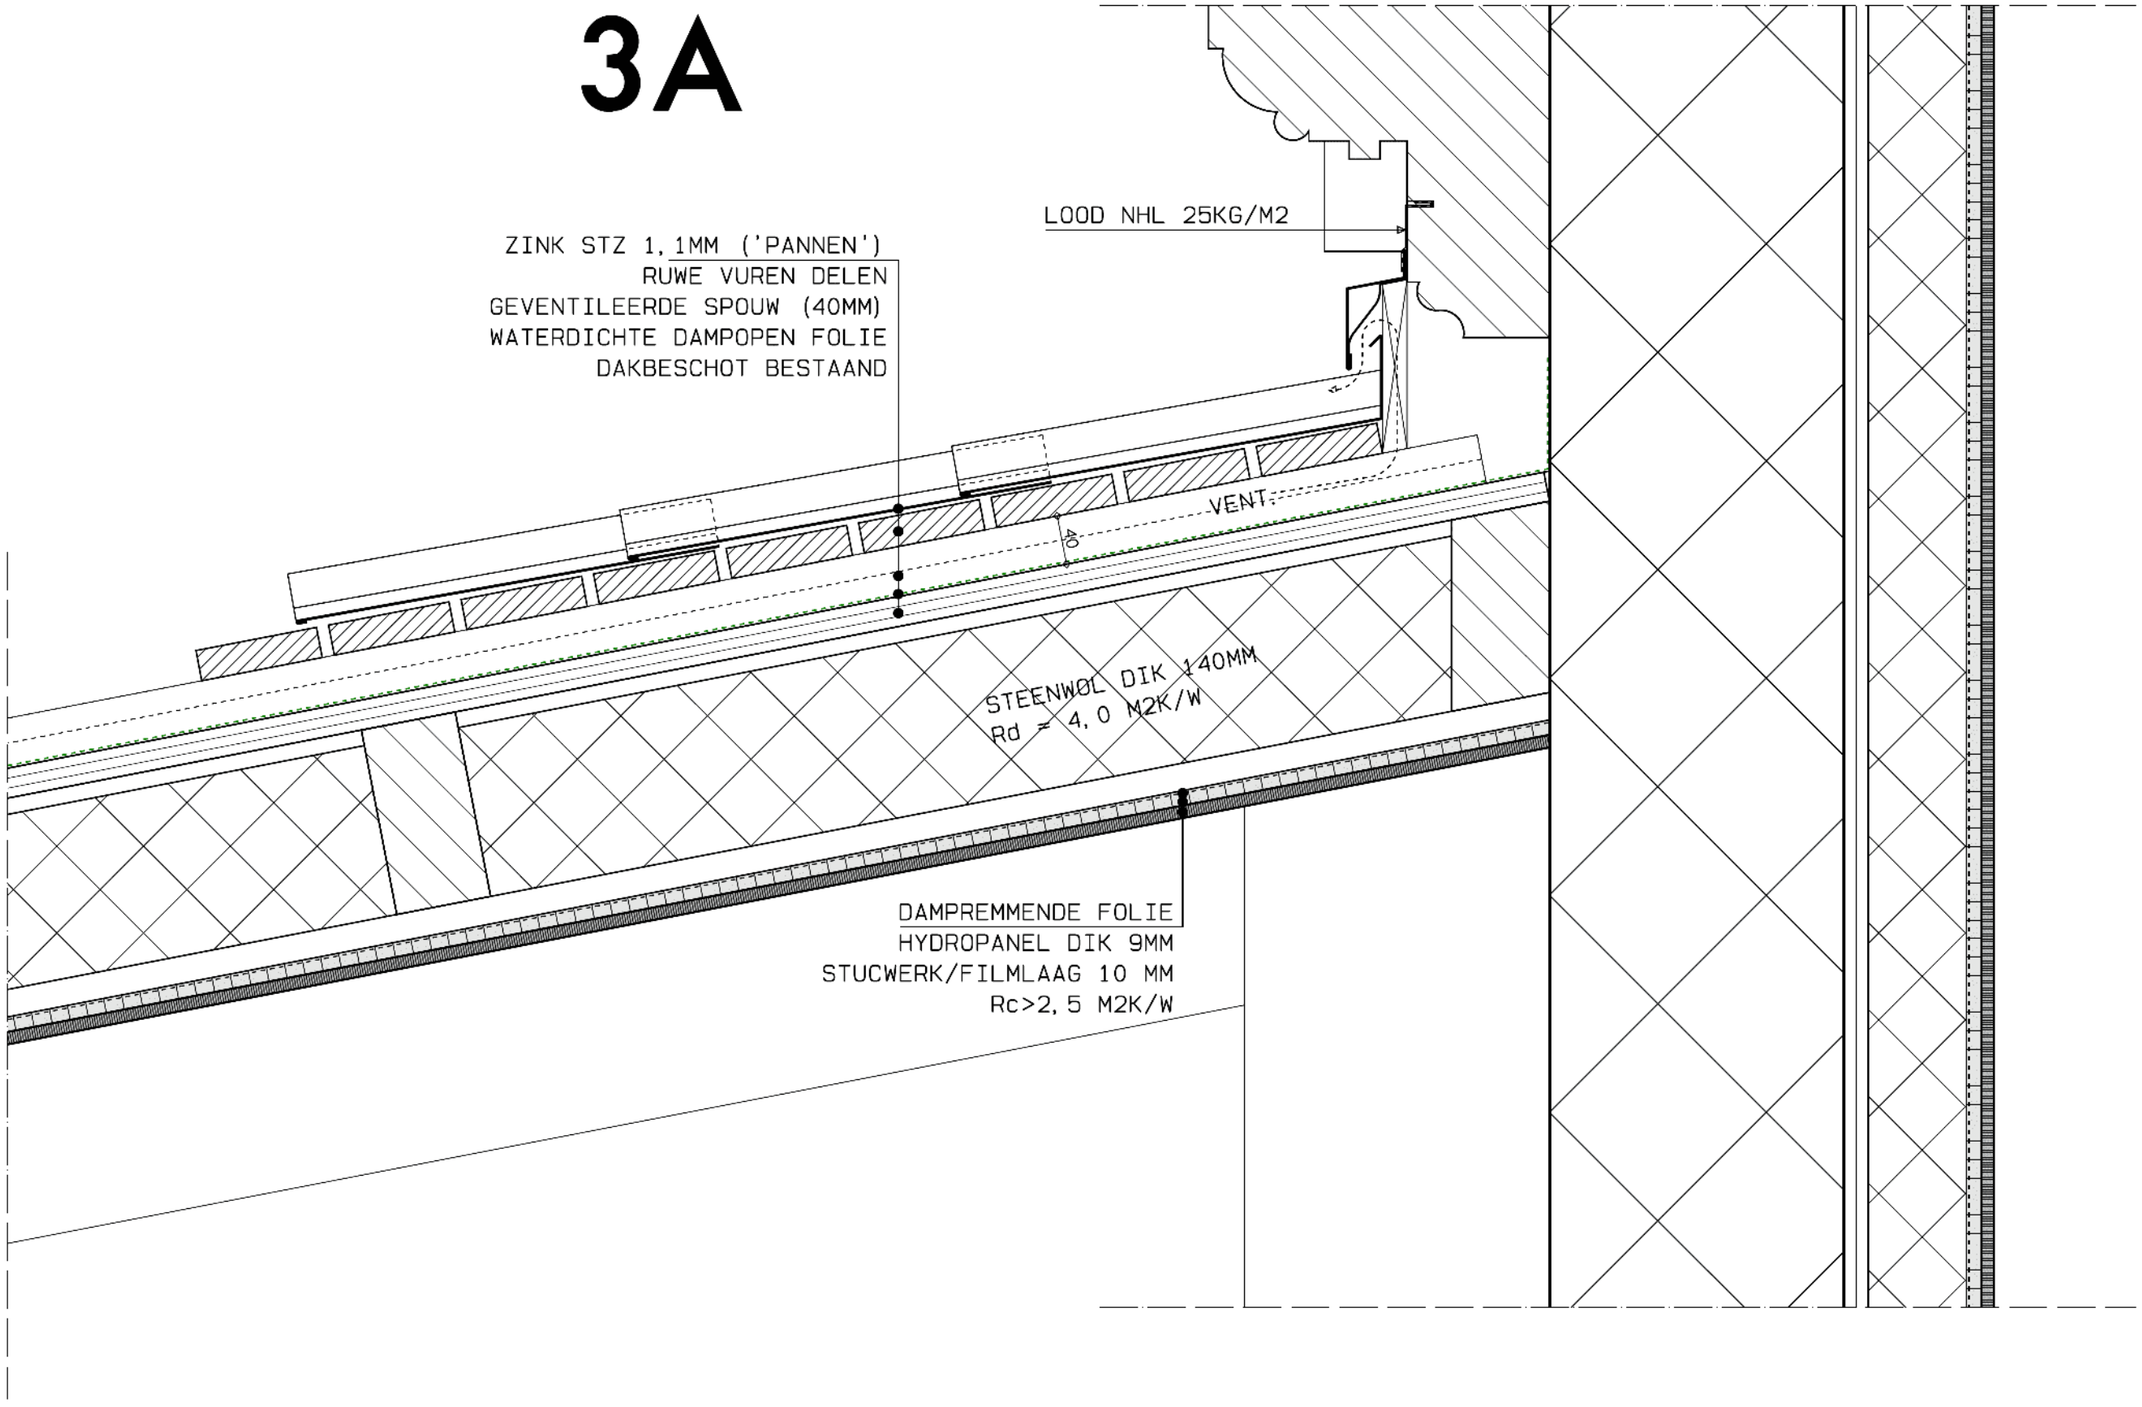


**CONCEPT**

DATUM: 14-02-2019

VERLAAN & BOUWSTRA architecten

# 4

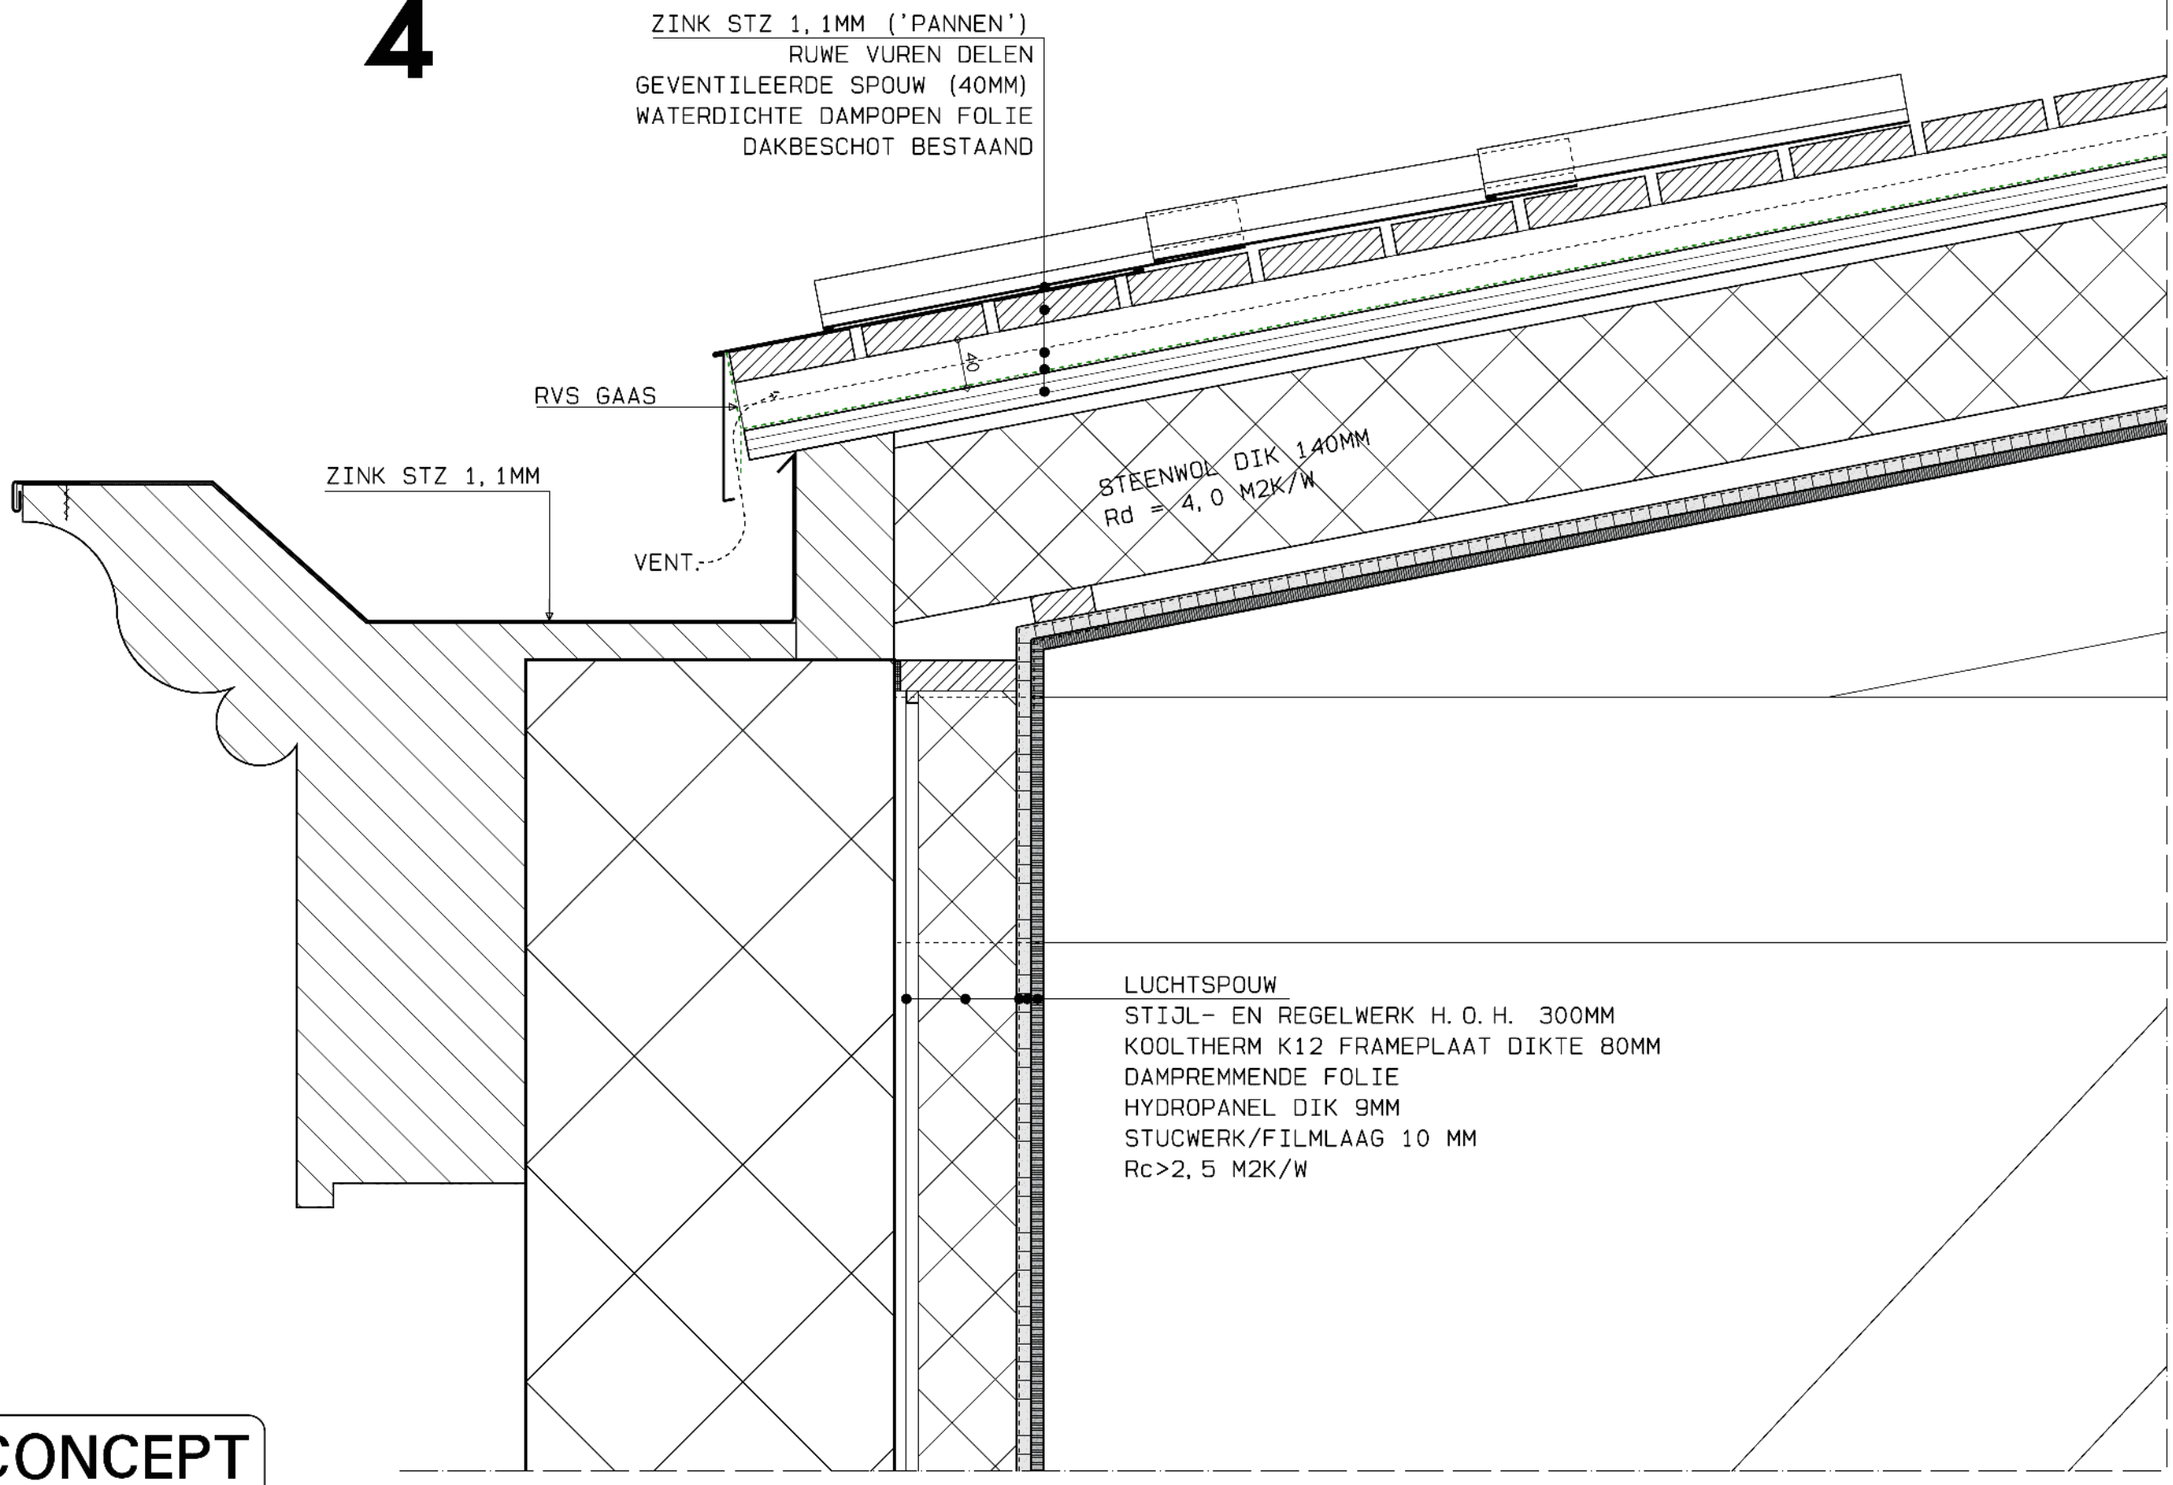


**CONCEPT**

DATUM: 14-02-2019

VERLAAN & BOUWSTRA architecten

# 5

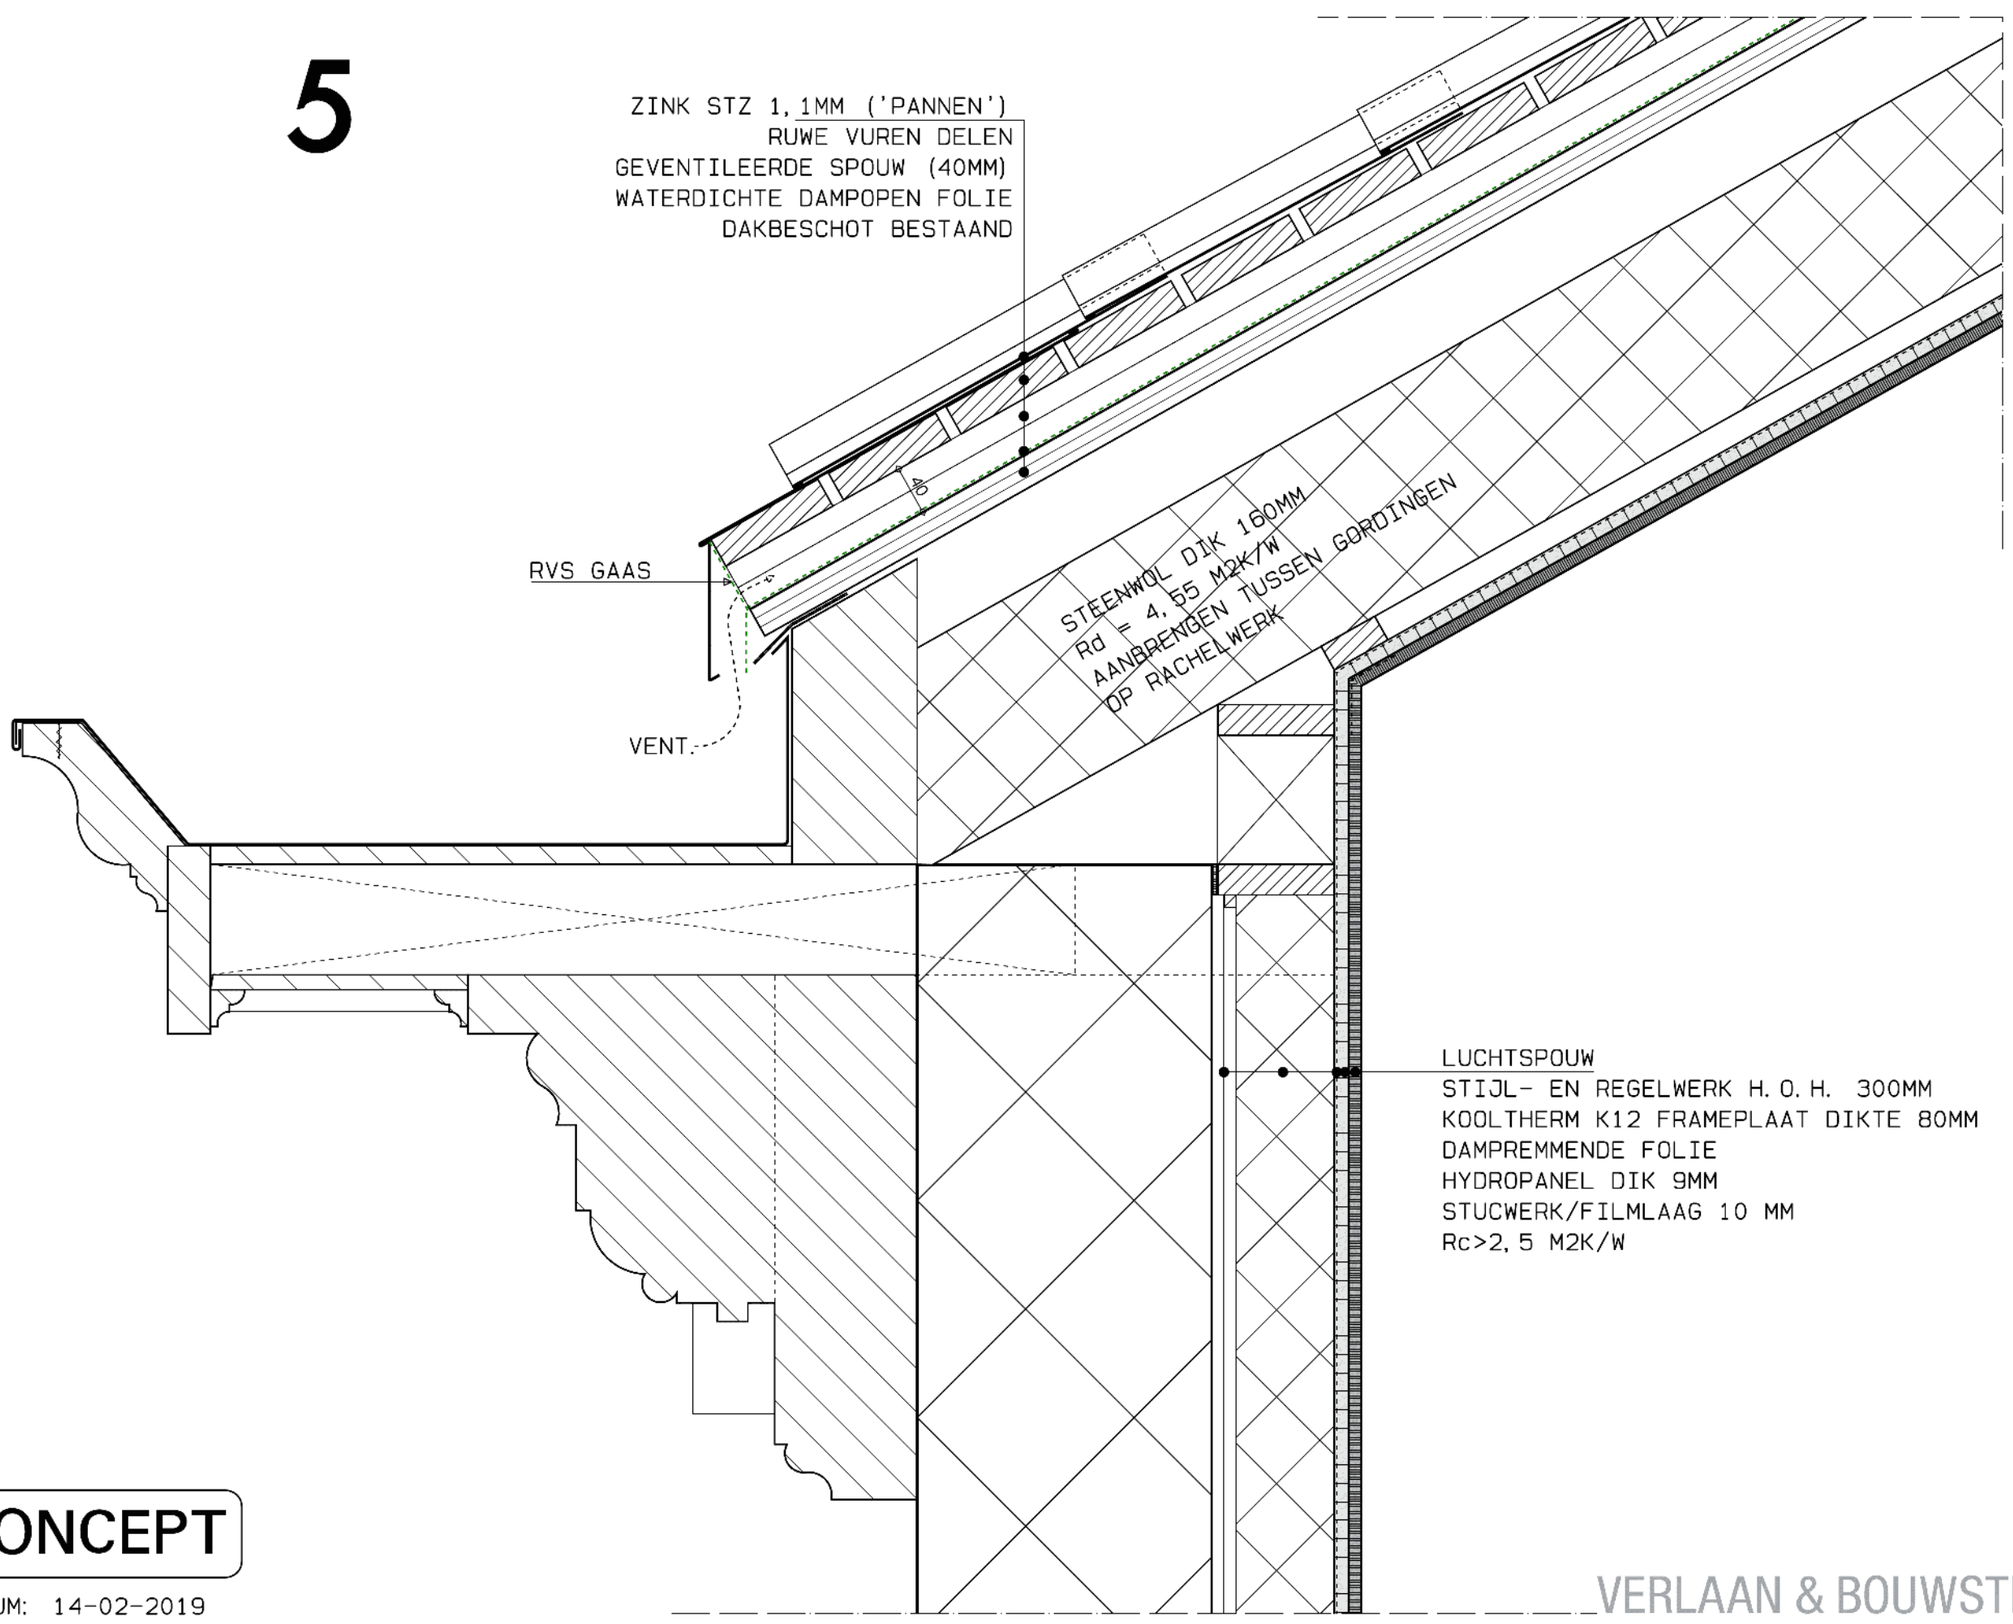


**CONCEPT**

DATUM: 14-02-2019

VERLAAN & BOUWSTRA architecten

**CONCEPT**

DATUM: 14-02-2019

# 6

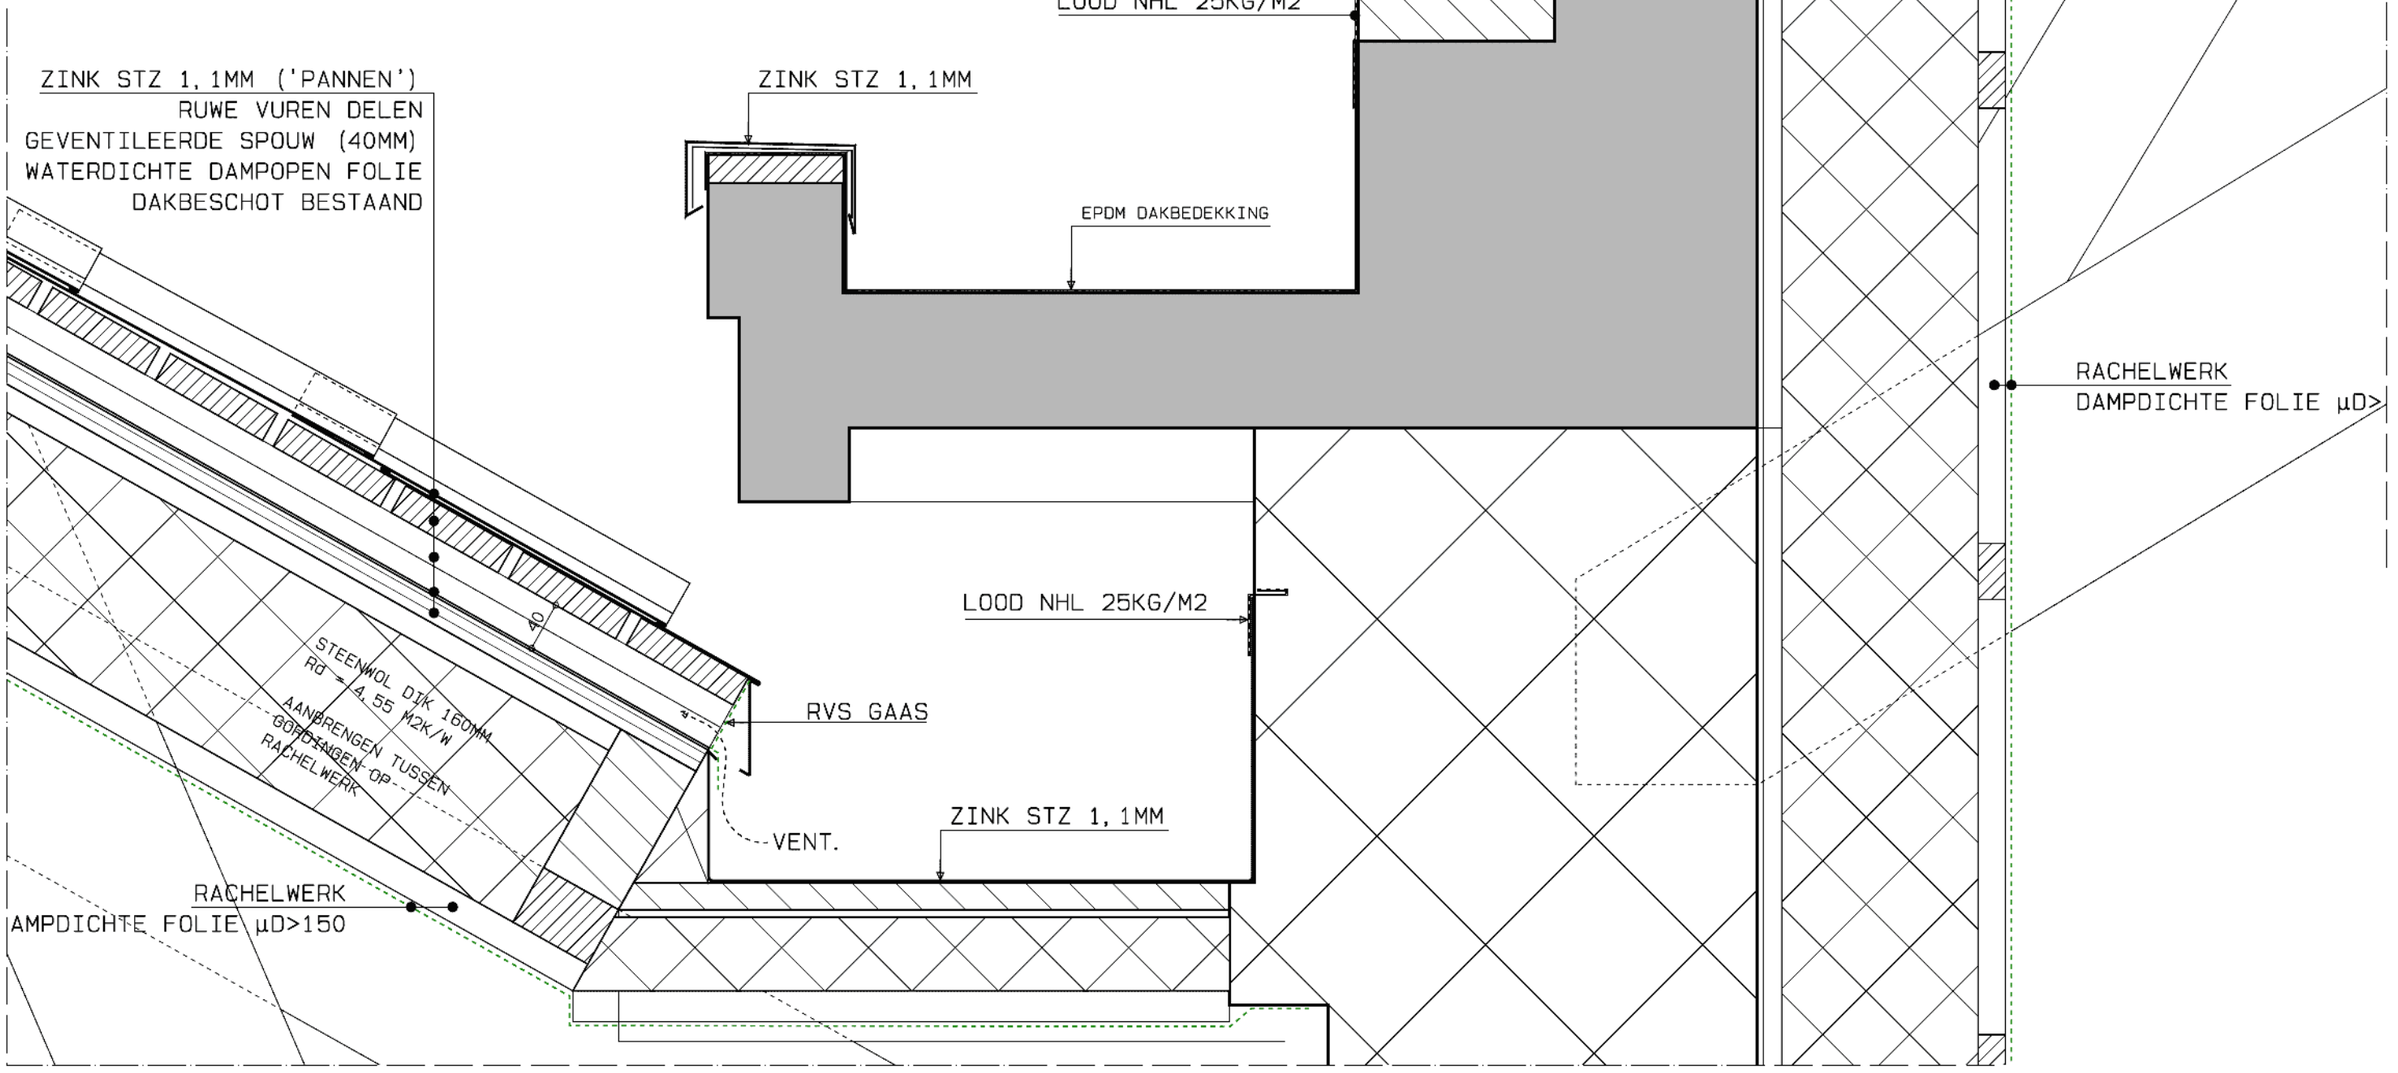

# 7

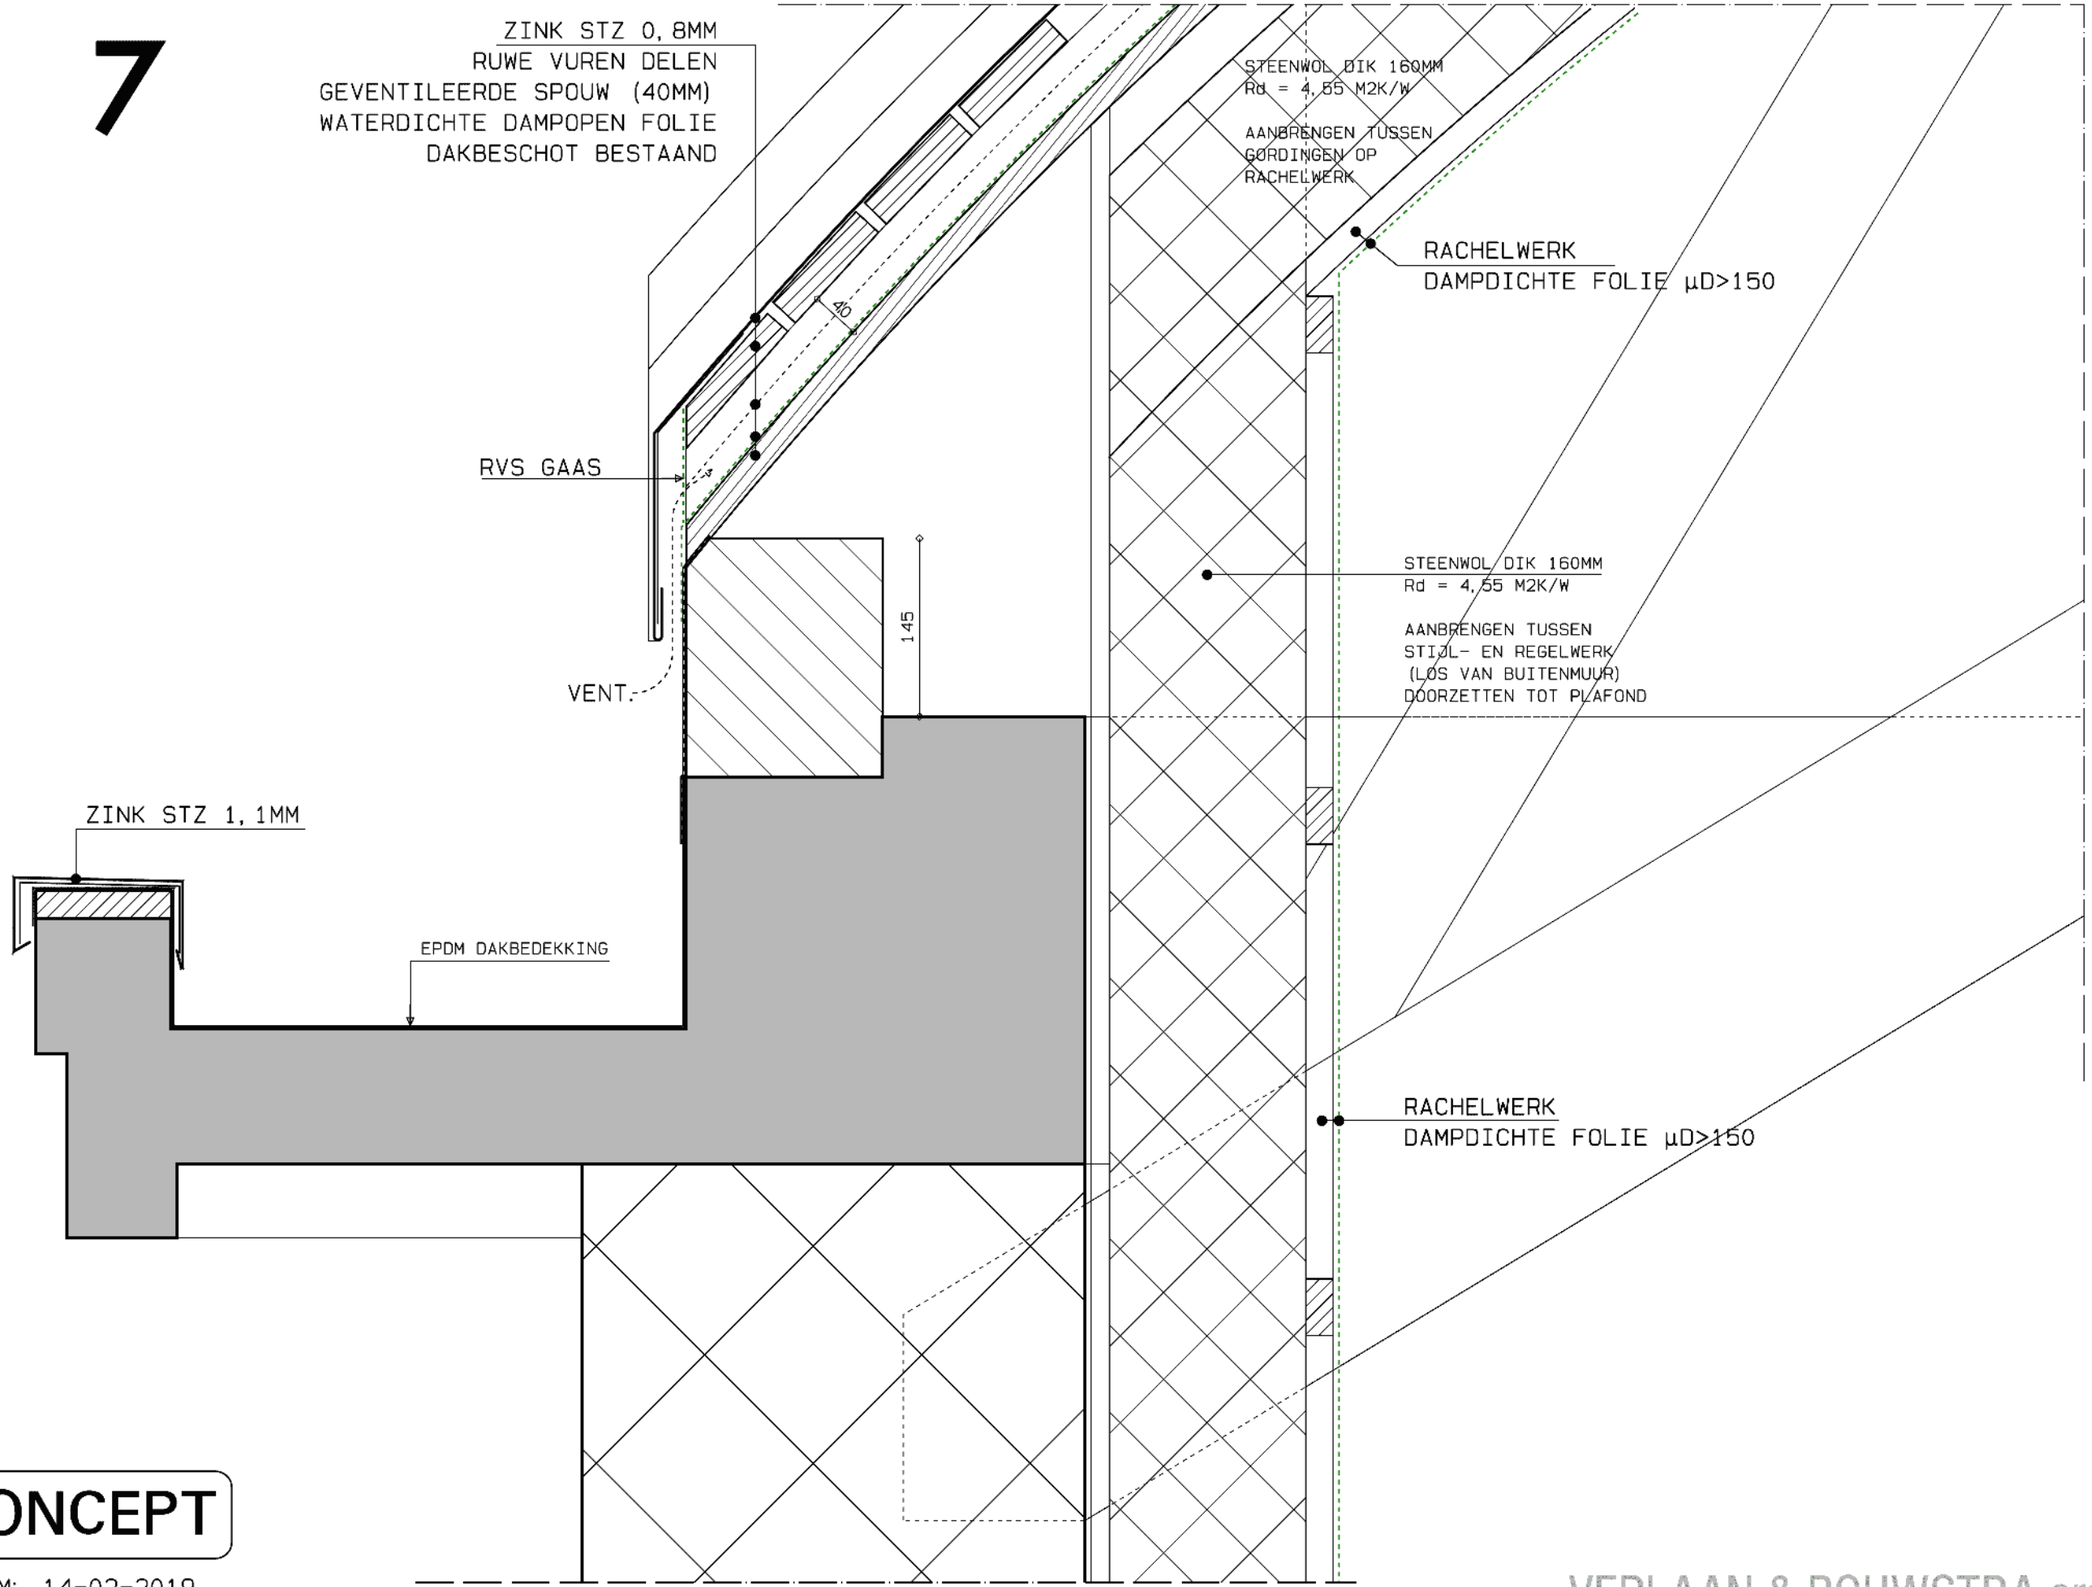


**CONCEPT**

DATUM: 14-02-2019

VERLAAN & BOUWSTRA architecten

# 8

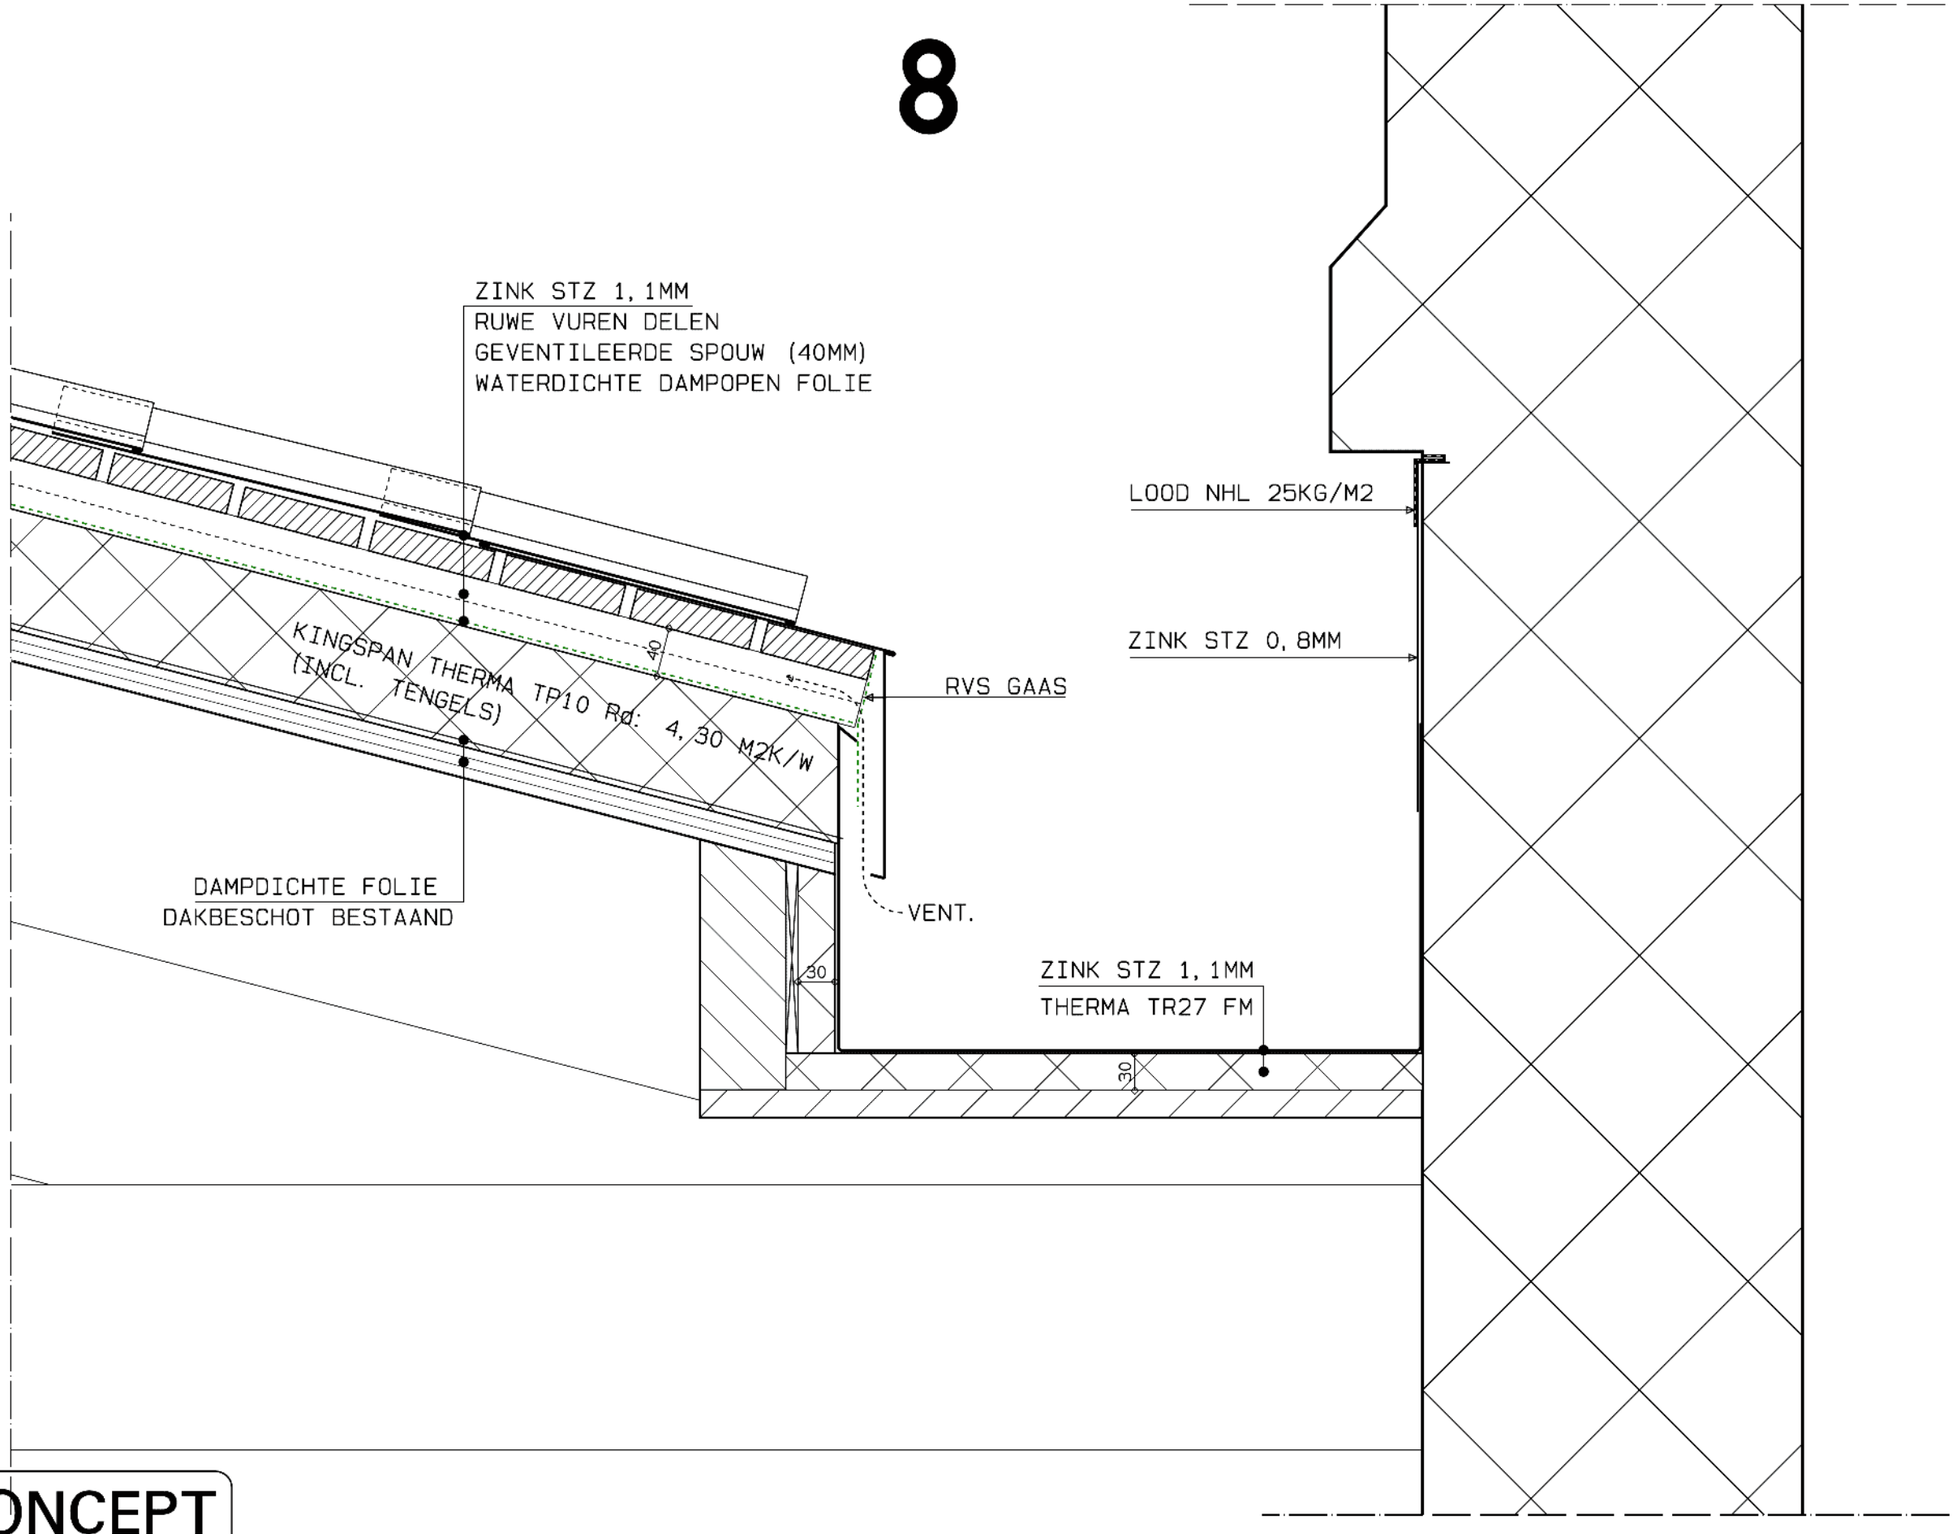


**CONCEPT**

DATUM: 14-02-2019

VERLAAN & BOUWSTRA architecten

9

ZINK STZ 0,8MM
RUWE VUREN DELEN
GEVENTILEERDE SPOUW (40MM)
WATERDICHTE DAMPOPEN FOLIE
DAKBESCHOT BESTAAND

RACHELWERK
DAMPDICHTE FOLIE µD>150

VENT.

STEENWOL DIK 160MM
Rd = 4,55 M2K/W
AANBRENGEN TUSSEN
GORDINGEN OP RACHELWERK

RACHELWERK
DAMPDICHTE FOLIE µD>150

CONCEPT

DATUM: 14-02-2019

VERLAAN & BOUWSTRA architecten

# 10

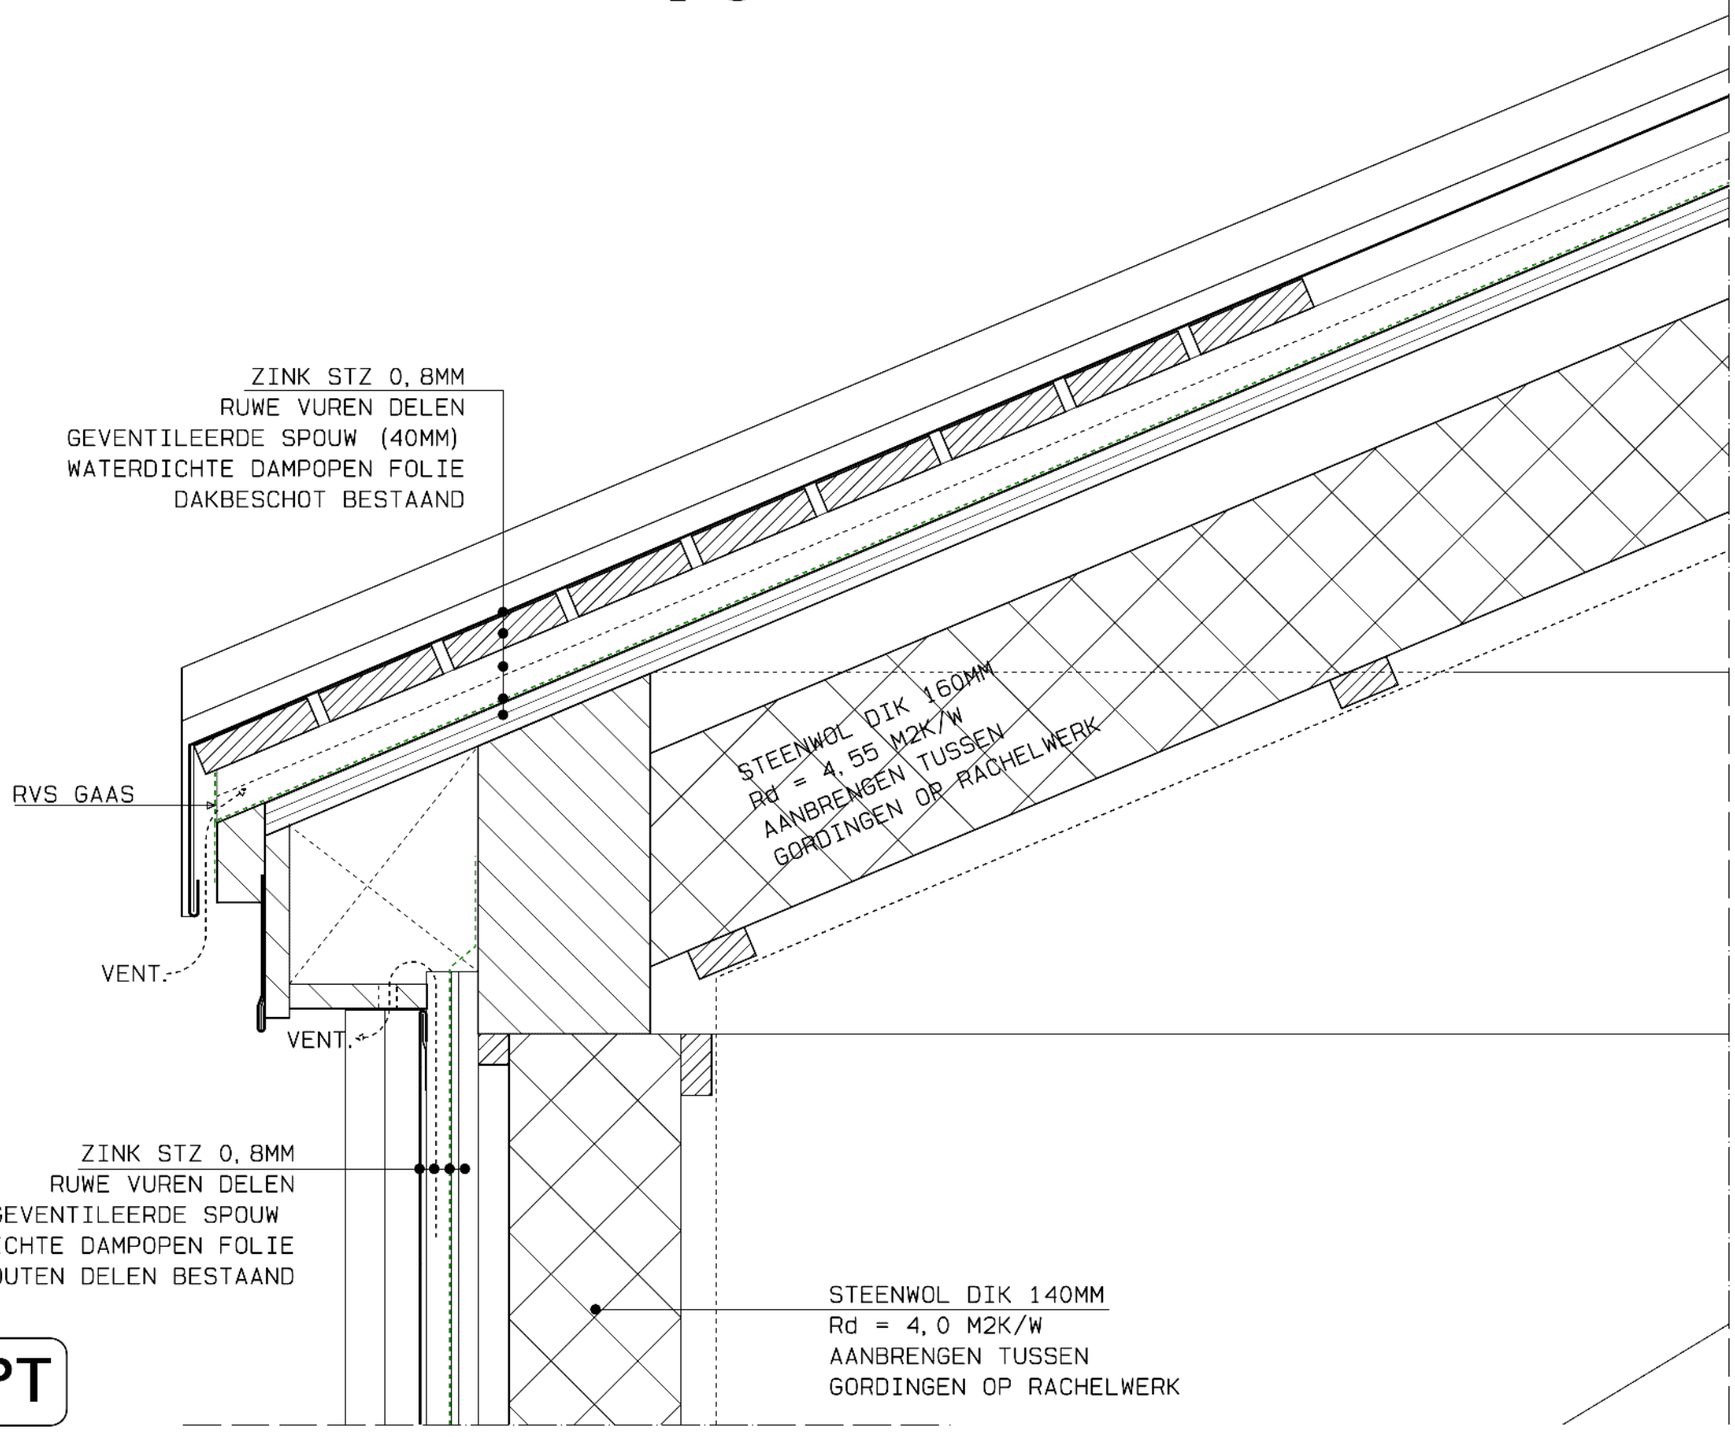


**CONCEPT**

DATUM: 14-02-2019

VERLAAN & BOUWSTRA architecten

# 11

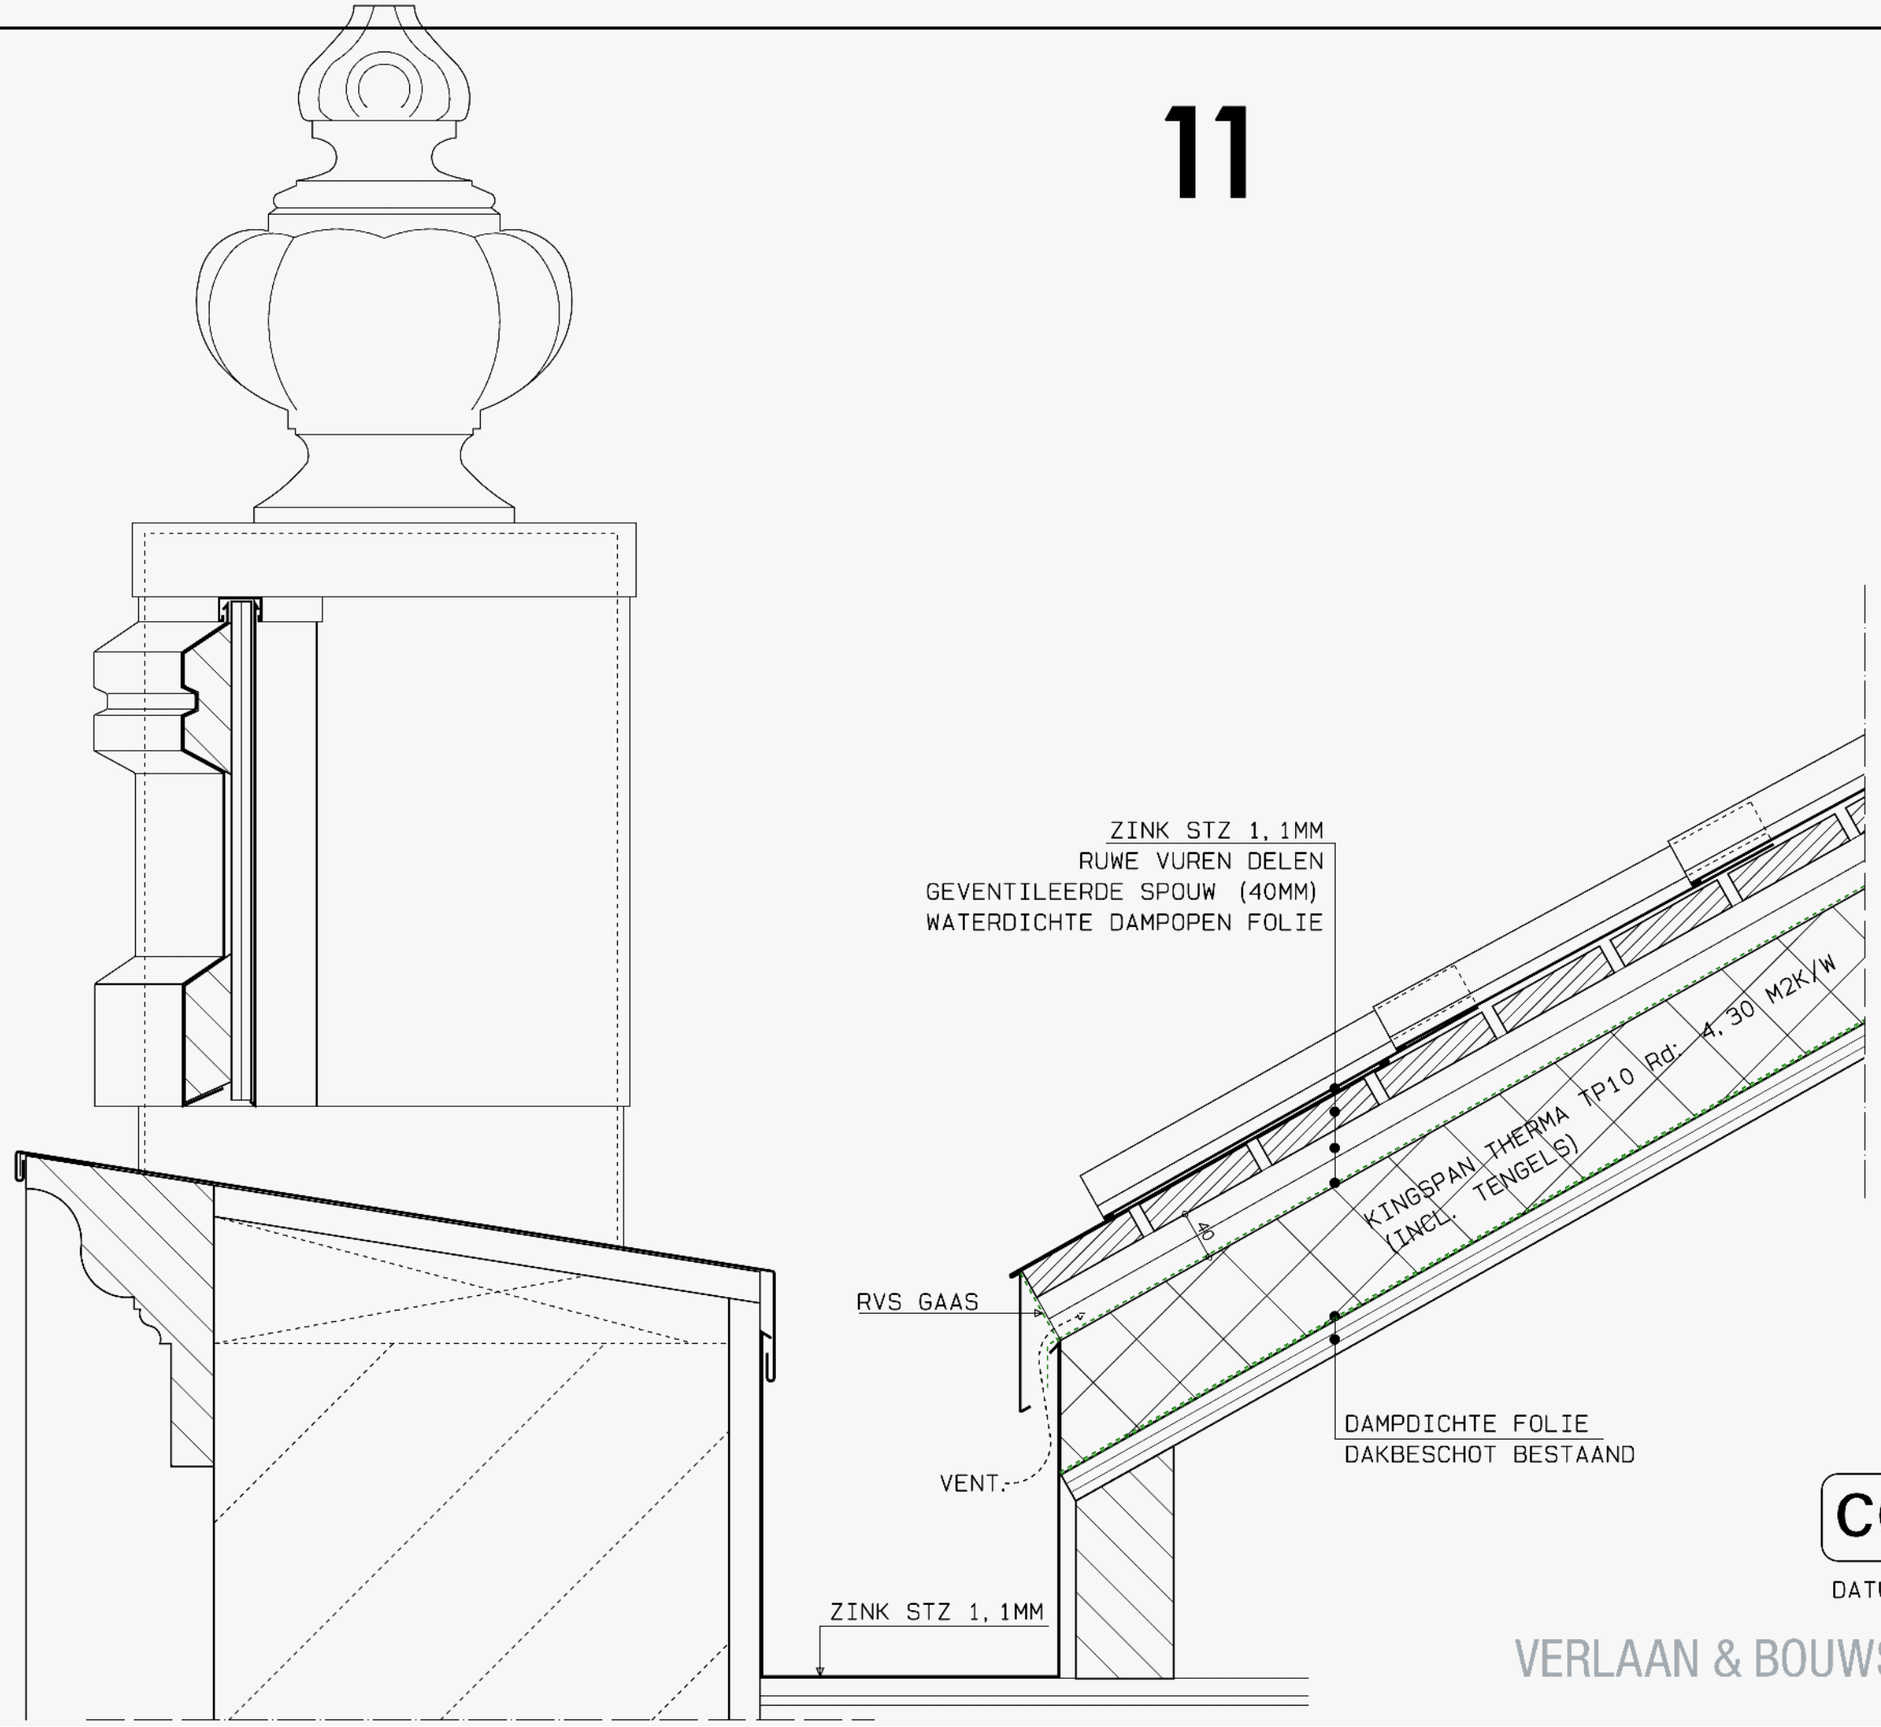


**CONCEPT**

DATUM: 14-02-2019

VERLAAN & BOUWSTRA architecten