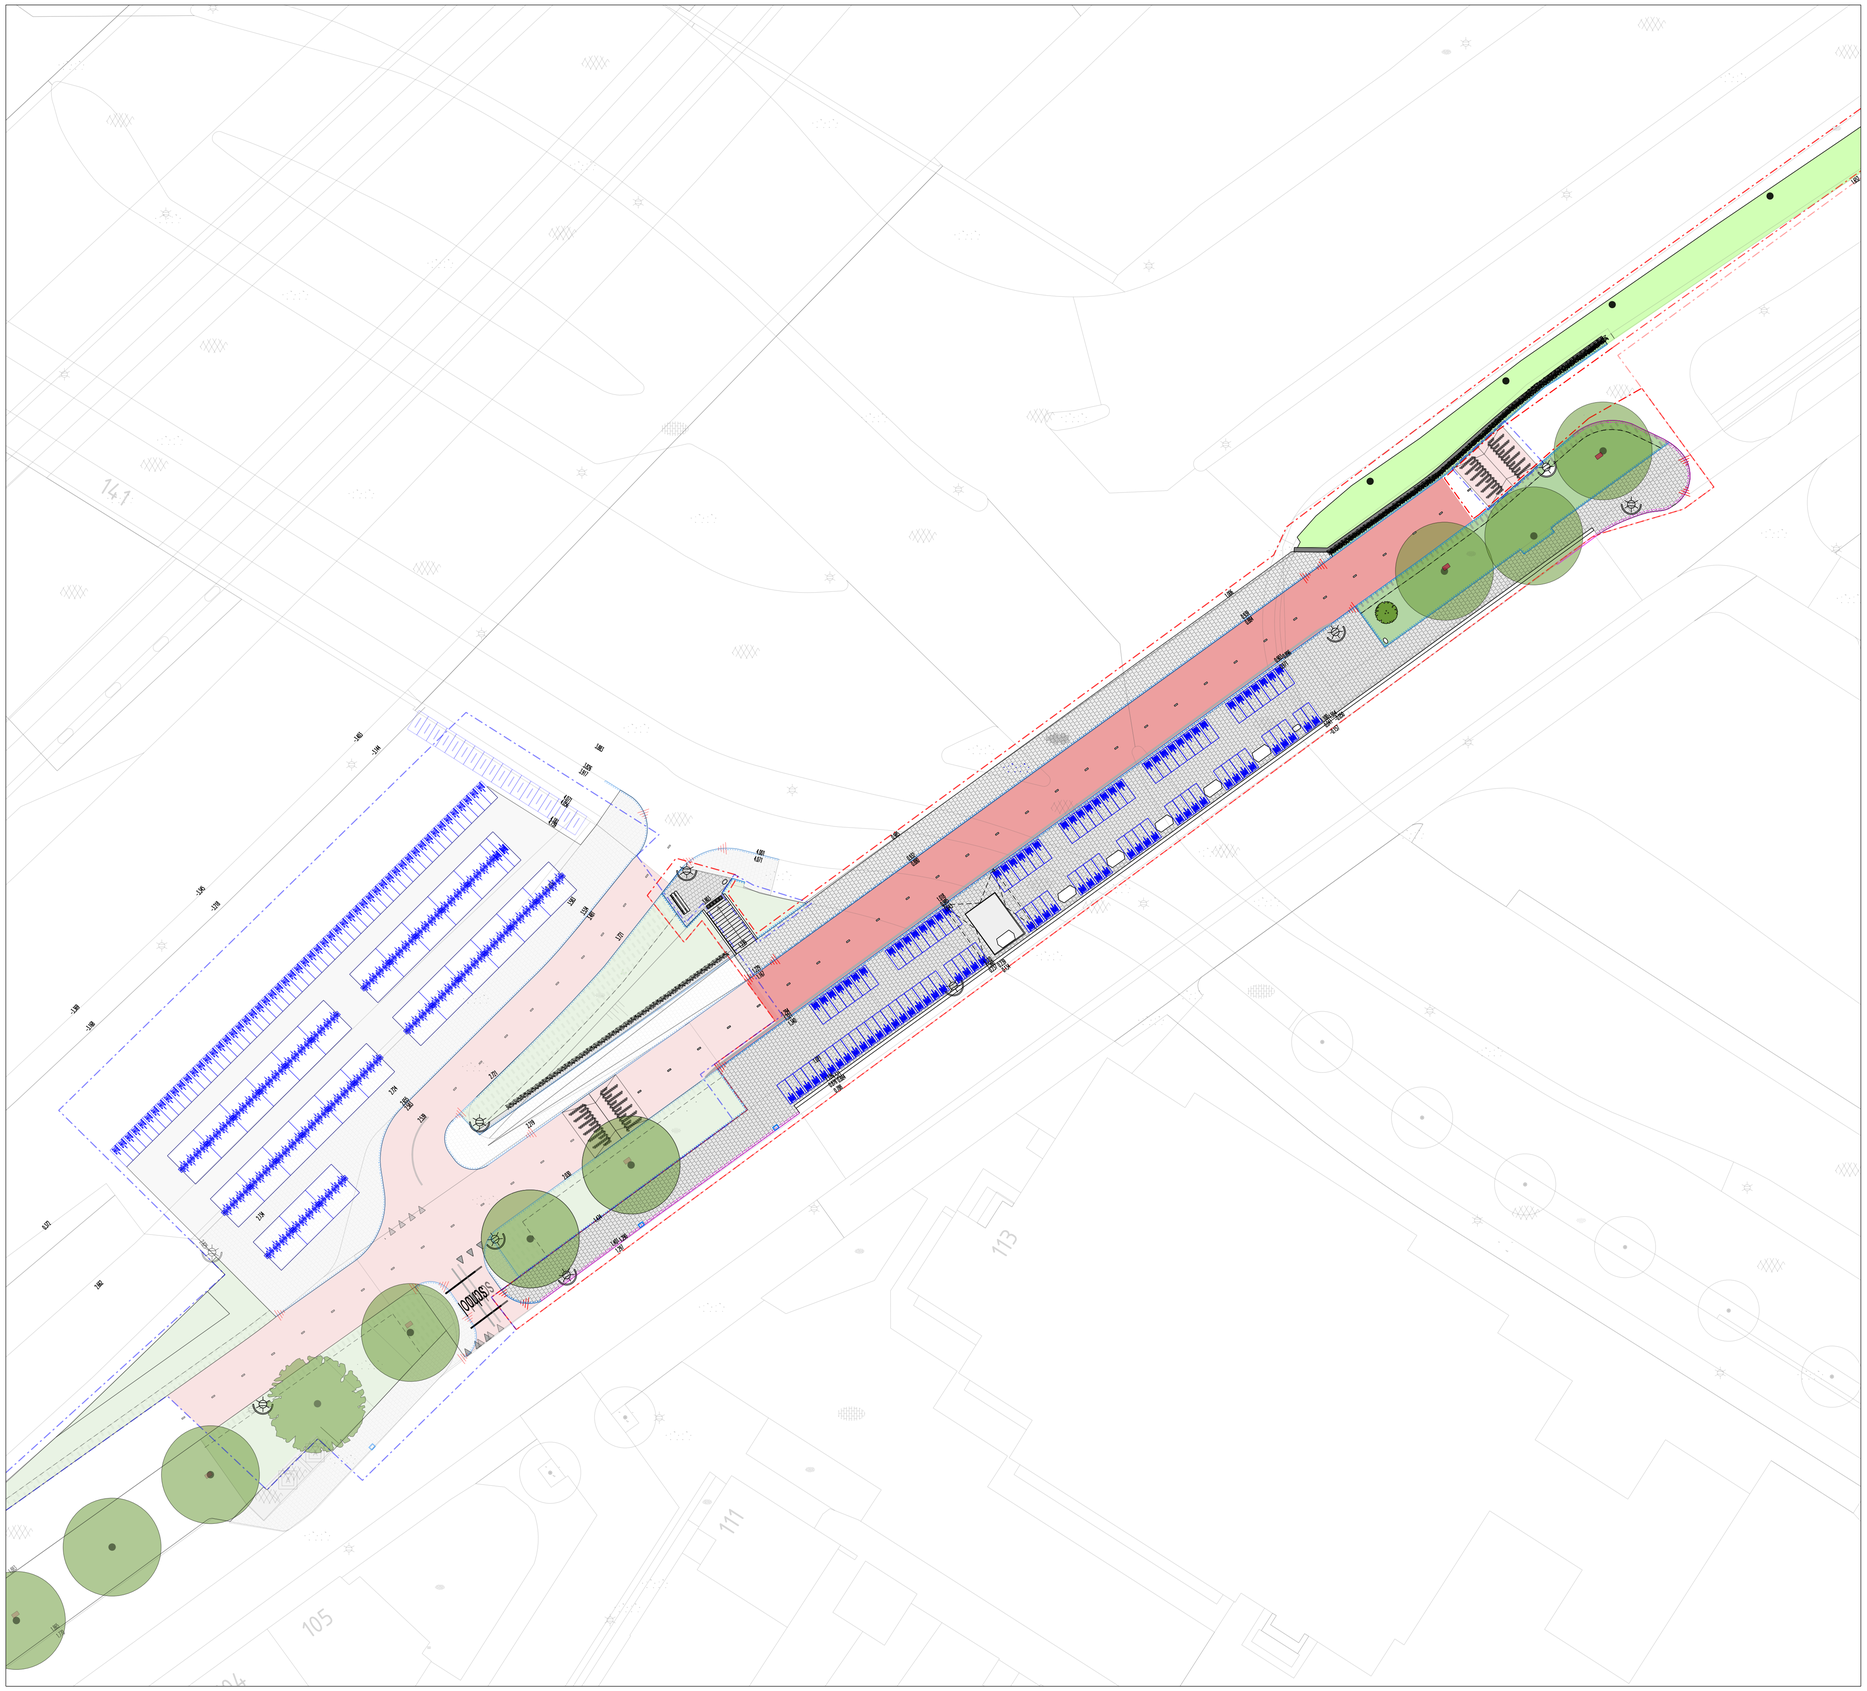


V.O. Noorderparkhalte fase 1 en fase 2

Legenda

FASE 1: werkzaamheden

FASE 2: werkzaamheden

NIEUW Hoekstukken: nader te bepalen

NIEUW Voetpad: betontegel 300 x 300 x 45 lichtgrijs:
fase 1 165 m2 + fase 2 122 m2 = 287 m2

HERSTRATEN Voetpad: betontegel 300 x 300 x 45 lichtgrijs:
fase 1 555 m2 + fase 2 300 m2 = 855 m2

Verwijderen voetpad: betontegel 300 x 300 x 45 lichtgrijs:
fase 2 30 m2 = 30 m2

Fietspad bestaand, aanpassing in fase 2

NIEUW Betondband 10 x 200: **fase 1 12 m en gase 2 34 m = 146 m**

NIEUW Verlaagde betonband a niveau 10 x 200 langs fietspad fase 2 50 m = 50 m

Verlaagde trottoirband ***zie tekening***

NIEUW Groen 50-70 cm: invulling *bloemrijkgrasmengsel* **(M5)** met een *bollenmix*:
fase 1 120 m2 = fase 460 m2 = 580 m2
Rekening houden met toepassen schrale grond

NIEUW vaste beplanting **(zie beplantingsplan)**

Bestaand **bloemrijkgrasmengsel**

Bestaande bomen: groeiverbetering fase 1; 3 stuks en fase 2 ; 2 stuks

NIEUW: heesters toevoegen **(zie beplantingsplan)**

NIEUW: klimop Hedera helix bij schanskorf: **fase 1 30m**

NIEUW: nestkastjes aan bomen **circa 6 stuks**

NIEUW: insectenhotels **circa 6 stuks**

Gazon langs het fietspad met bloembollen

Bestaand OV Armatuur

NIEUW: standaard puccini-afvalbak 100 liter: **2 stuks**

NIEUW: zitbank type Canapé: **enkel 1200 mm**

NIEUW Fietsrek enkelzijdig: **soort; Specificaties nrpk221107 - Sheet1.pdf**
fase 1 97 stuks a 2 fietsplekken

NIEUW Fietsrek blokdubbelzijdig: **soort zie; Specificaties nrpk221107 - Sheet1.pdf**
fase 2 26 fietsrekblokken a 16 fietsplekken

NIEUW witte belijningsvlak onder het viaduct langs de fietsrekken

NIEUW noppentegels: 5 stuks bovenaan de trap J.v. Hasseltweg

Nieuwe fietsdrempen fase 2. 2 stuks

Gemeente
Amsterdam
Ruimte & Duurzaamheid

Noorderparkhalte o.r.

Product	**Noorderparkhalte fase 1 en fase 2**		
Variant	**-**		
Status	**Fase 1 V.O. Fase 2 V.O.**		
Opdracht	**R&D**	Datum	**23-01-2023**
Ontwerper	**Haarbo002**	Revisie	**-**
Tekenaar	**haarbo002**	Schaal	**1:250**
Projectnr.	**R&D**	Formaat	**A1**
Bestand	230123 D.O. Noorderparkhalte.dgn		
Model	bestaande ondegrond		

© Gemeente Amsterdam Auteursrechten voorbehouden

Geplot door : NLCS-standaard Datum plot : 24-1-2023

PW documentnaam : G:\RD\Projecten_N\noord\Noorderpark\Metrohalte Noorderpark fietsparkeren\2022\24 DGN\230123 D.O. Noorderparkhalte.dgn

Beplantingsplan Noorderparkhalte

Legenda

Ulmus Hollandica 'Vegeta'

Buddleja davidii 'Border Beauty'

Deutzia hybrida 'Mont Rose'

Laag 50-70 cm, bloemrijk graslandmengsel M4

Laag, gazon gras

Bloembollen

Narcissus 'Actaea'

Tulipa 'Spring Green'

Nectaroscordum siculum

Allium nigrum

Camassia leichtlinii 'Caerulea'

Hyacinthoides Hispanica 'Rose'

Allium Sphaerocephalon

Grassen

Pennisetum alopecuroides 'Cassian'

Calamgrostis acuticiflora 'Karl Foerster'

Vaste planten

Euphorbia palustris

Kniphofia 'Ice Queen'

Verbena bonariensis


Verbascum nigrum

Salvia nemerosa 'Caradonna'

Actaea simplex 'Pink Spike'

Hedere helix

Meer informatie over het aanleggen van de beplanting.
Zie: 221130 Beplantingsplan Noorderparkhalte.pdf

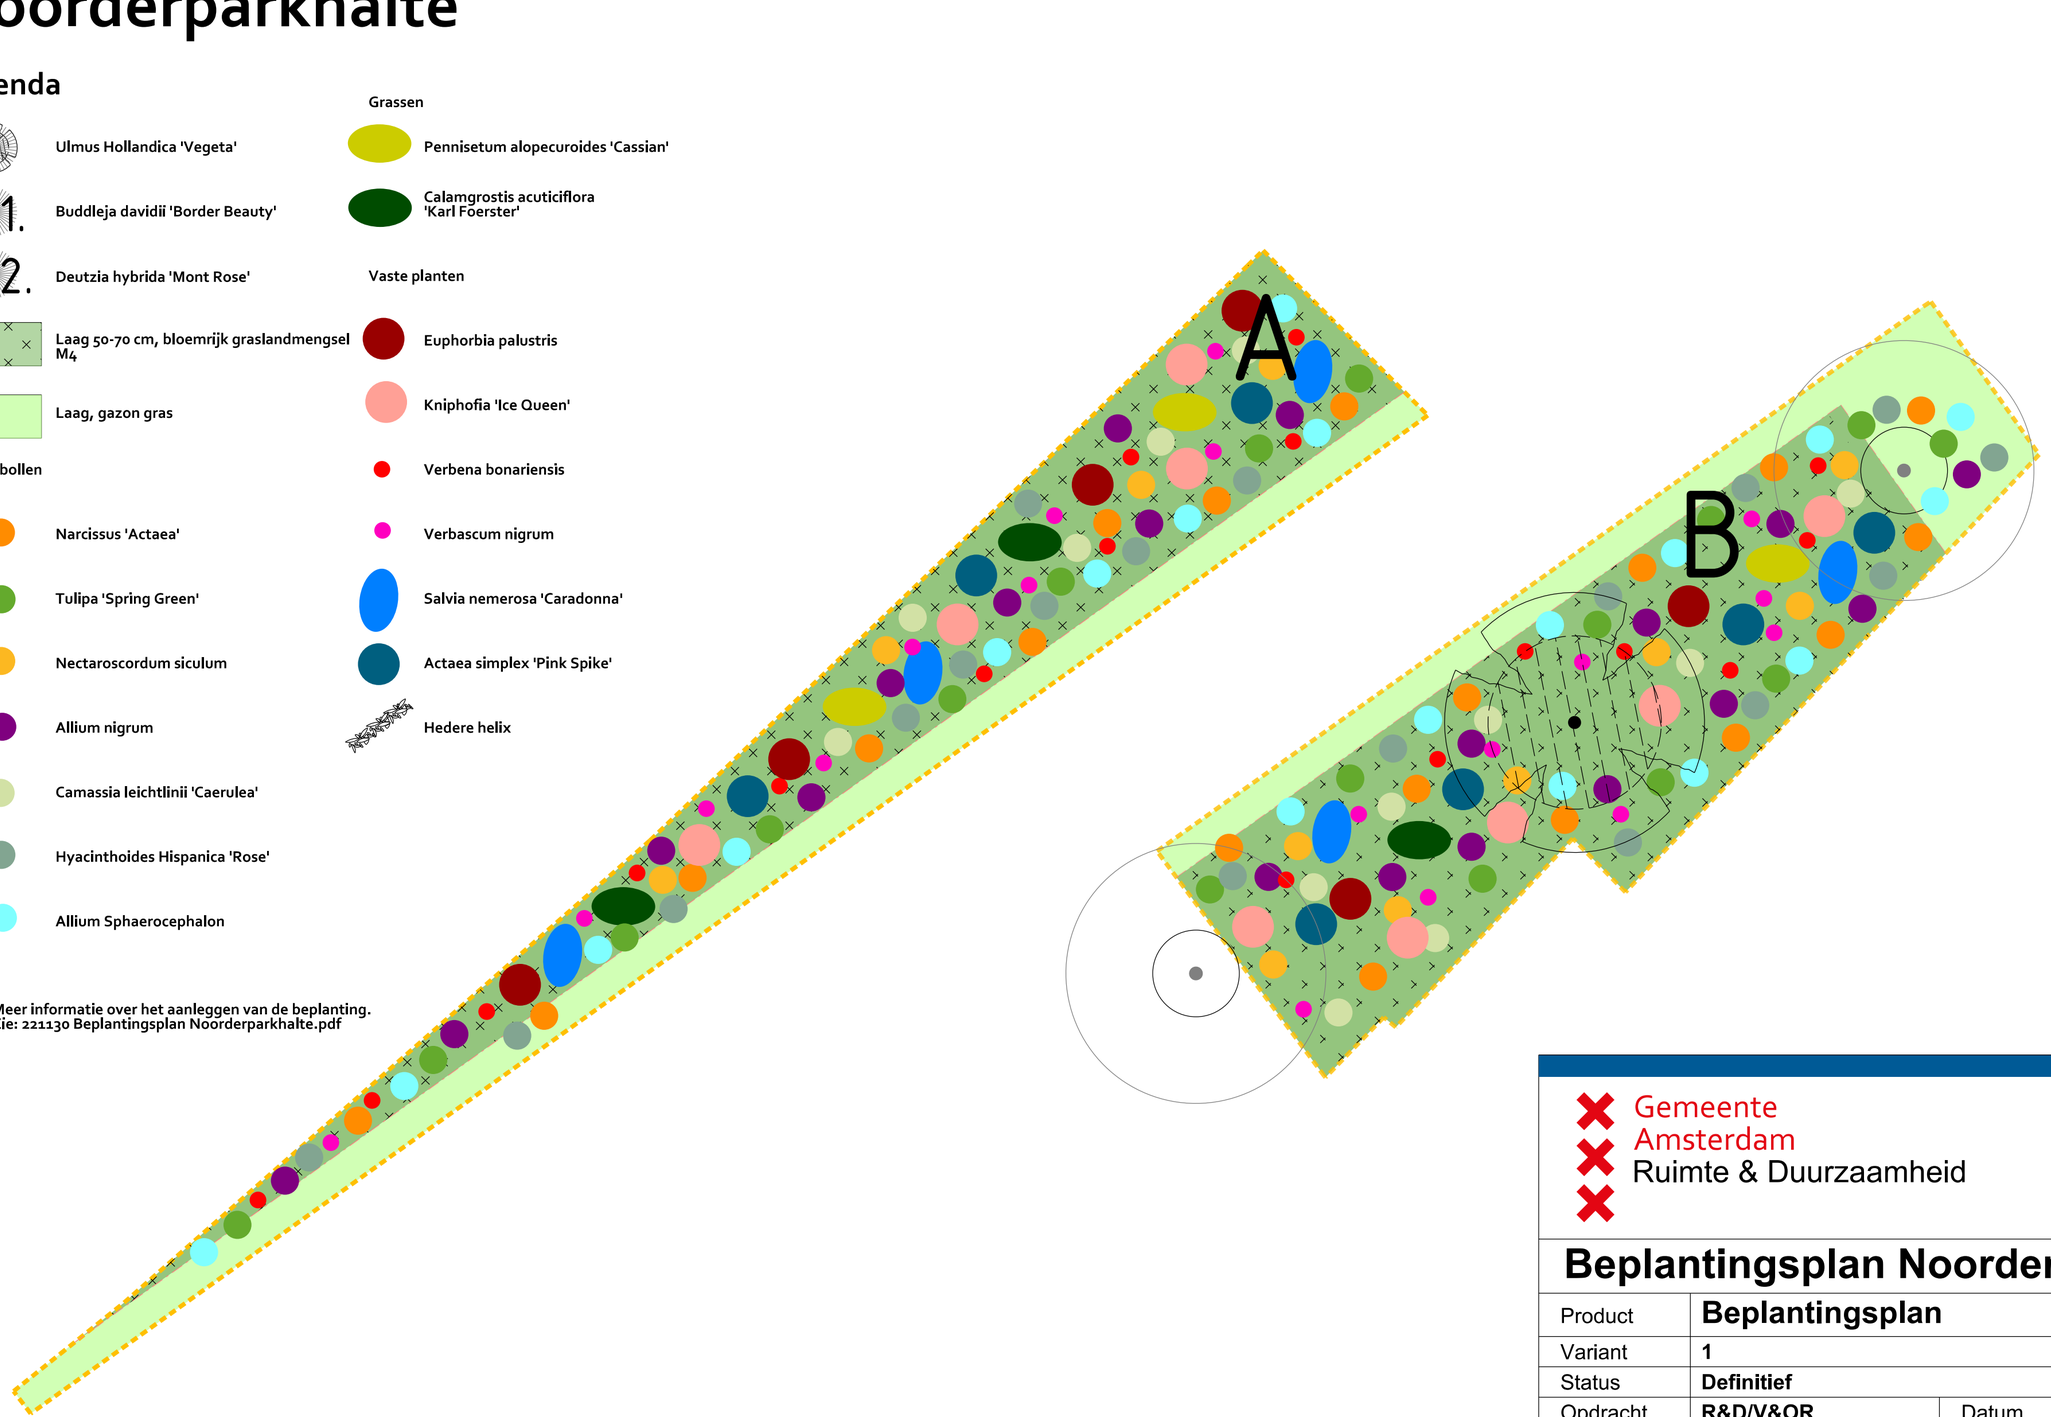

Gemeente Amsterdam
Ruimte & Duurzaamheid

Beplantingsplan Noorderpakhalte

Product	**Beplantingsplan**		
Variant	**1**		
Status	**Definitief**		
Opdracht	**R&D/V&OR**	Datum	**30-11-2022**
Ontwerper	**haarbo002**	Revisie	**n.v.t.**
Tekenaar	**haarbo002**	Schaal	**1:100**
Projectnr.	**Noorderparkhalte**	Formaat	**A2**
Bestand	221128 V.O. Noorderparkhalte.dgn		
Model	bestaande ondegrond		


© Gemeente Amsterdam Auteursrechten voorbehouden

NIEUW: standaard puccini-afvalbak 100 liter: **2 stuks**

Geplot door : NLCS-standaard Datum plot : 30-11-2022

PW documentnaam : G:\RD\Projecten_Nnoord\Noorderpark\Metrohalte Noorderpark fietsparkeren\2022\04 DGN\221128 V.O. Noorderparkhalte.dgn

Beplantingsplan Noorderparkhalte

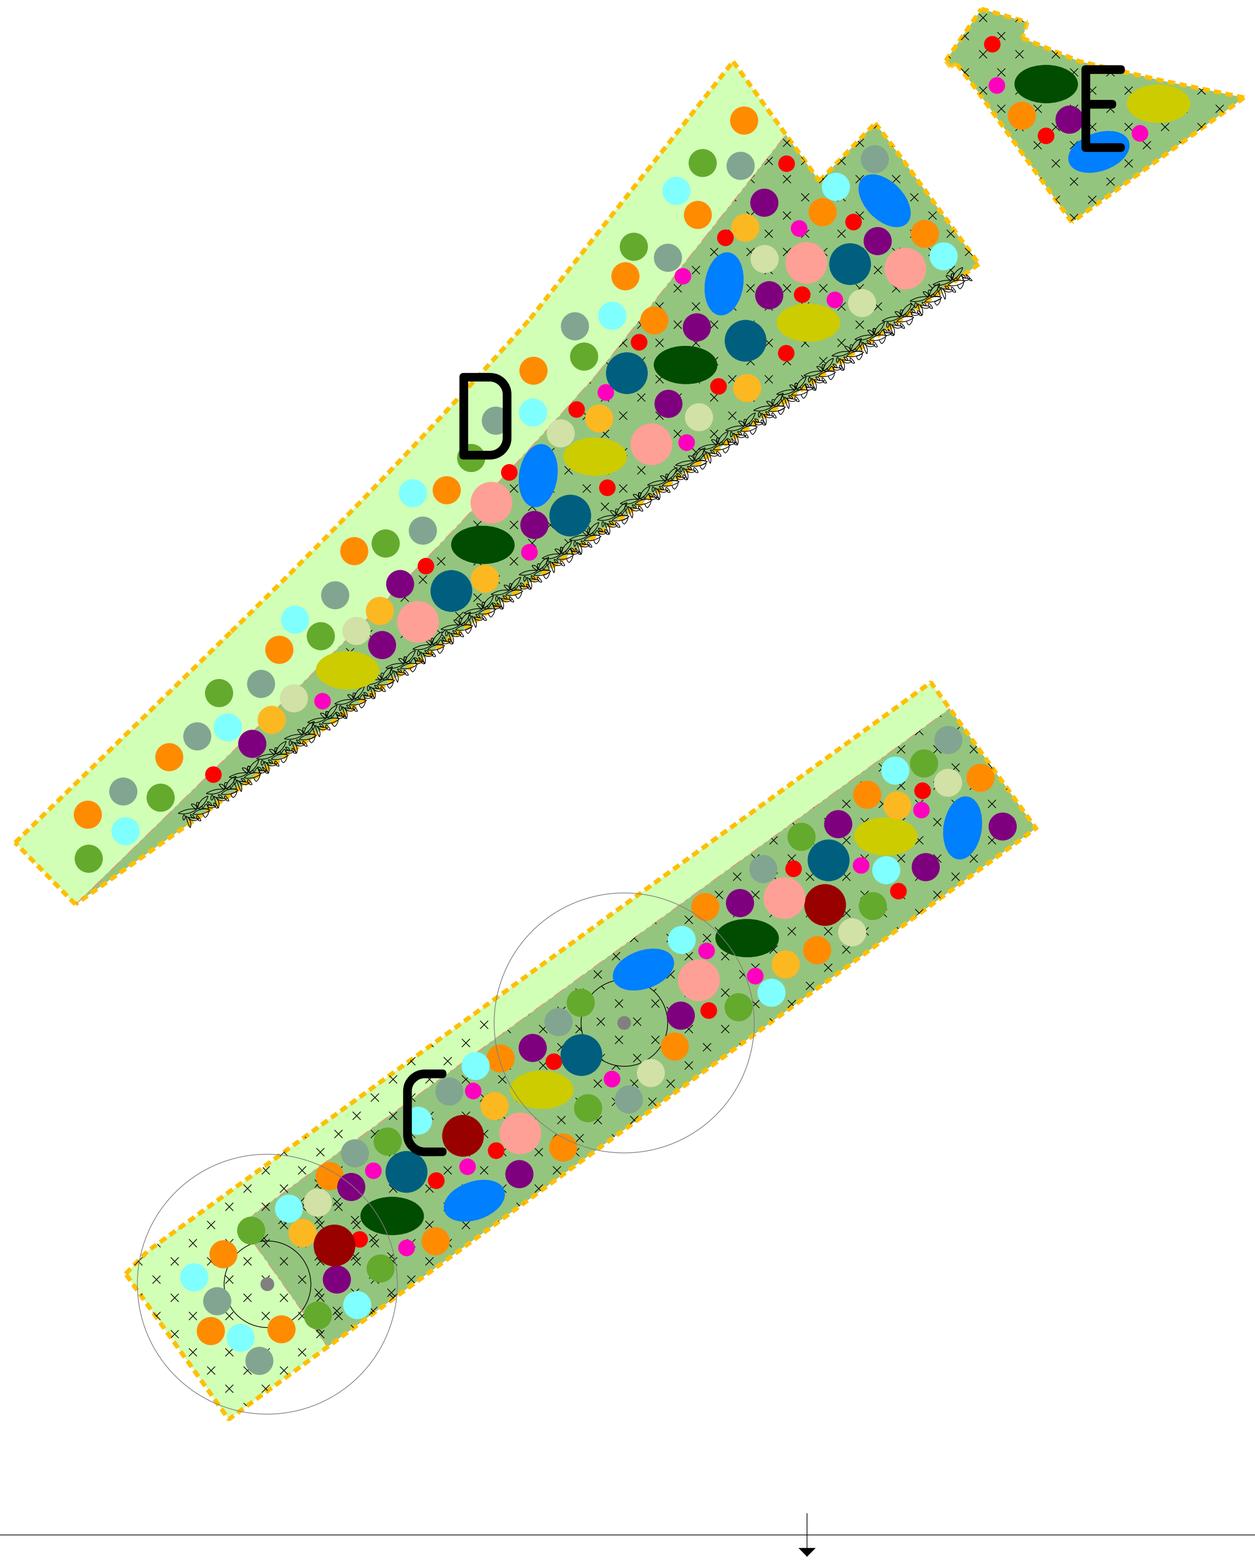

Legenda

Ulmus Hollandica 'Vegeta'

1. Buddleja davidii 'Border Beauty'

2. Deutzia hybrida 'Mont Rose'

Laag 50-70 cm, bloemrijk graslandmengsel M4

Laag, gazon gras

Bloembollen

Narcissus 'Actaea'

Tulipa 'Spring Green'

Nectaroscordum siculum

Allium nigrum

Camassia leichtlinii 'Caerulea'

Hyacinthoides Hispanica 'Rose'

Allium Sphaerocephalon

Grassen

Pennisetum alopecuroides 'Cassian'

Calamgrostis acuticiflora 'Karl Foerster'

Vaste planten

Euphorbia palustris

Kniphofia 'Ice Queen'

Verbena bonariensis

Verbascum nigrum

Salvia nemerosa 'Caradonna'

Actaea simplex 'Pink Spike'

Hedere helix

Meer informatie over het aanleggen van de beplanting.
Zie: 221130 Beplantingsplan Noorderparkhalte.pdf

Gemeente Amsterdam
Ruimte & Duurzaamheid

Beplantingsplan Noorderpakhalte


Product	**Beplantingsplan**		
Variant	**1**		
Status	**definitief**		
Opdracht	**R&D/V&OR**	Datum	**30-11-2022**
Ontwerper	**haarbo002**	Revisie	**n.v.t.**
Tekenaar	**haarbo002**	Schaal	**1:100**
Projectnr.	**Noorderparkhalte**	Formaat	**A2**
Bestand	221128 V.O. Noorderparkhalte.dgn		
Model	bestaande ondegrond		

© Gemeente Amsterdam Auteursrechten voorbehouden

NIEUW: standaard puccini-afvalbak 100 liter: **2 stuks**

Geplot door : NLCS-standaard Datum plot : 30-11-2022

PW documentnaam : G:\RD\Projecten_N\noord\Noorderpark\Metrohalte Noorderpark fietsparkeren\2022\04 DGN\221128 V.O. Noorderparkhalte.dgn

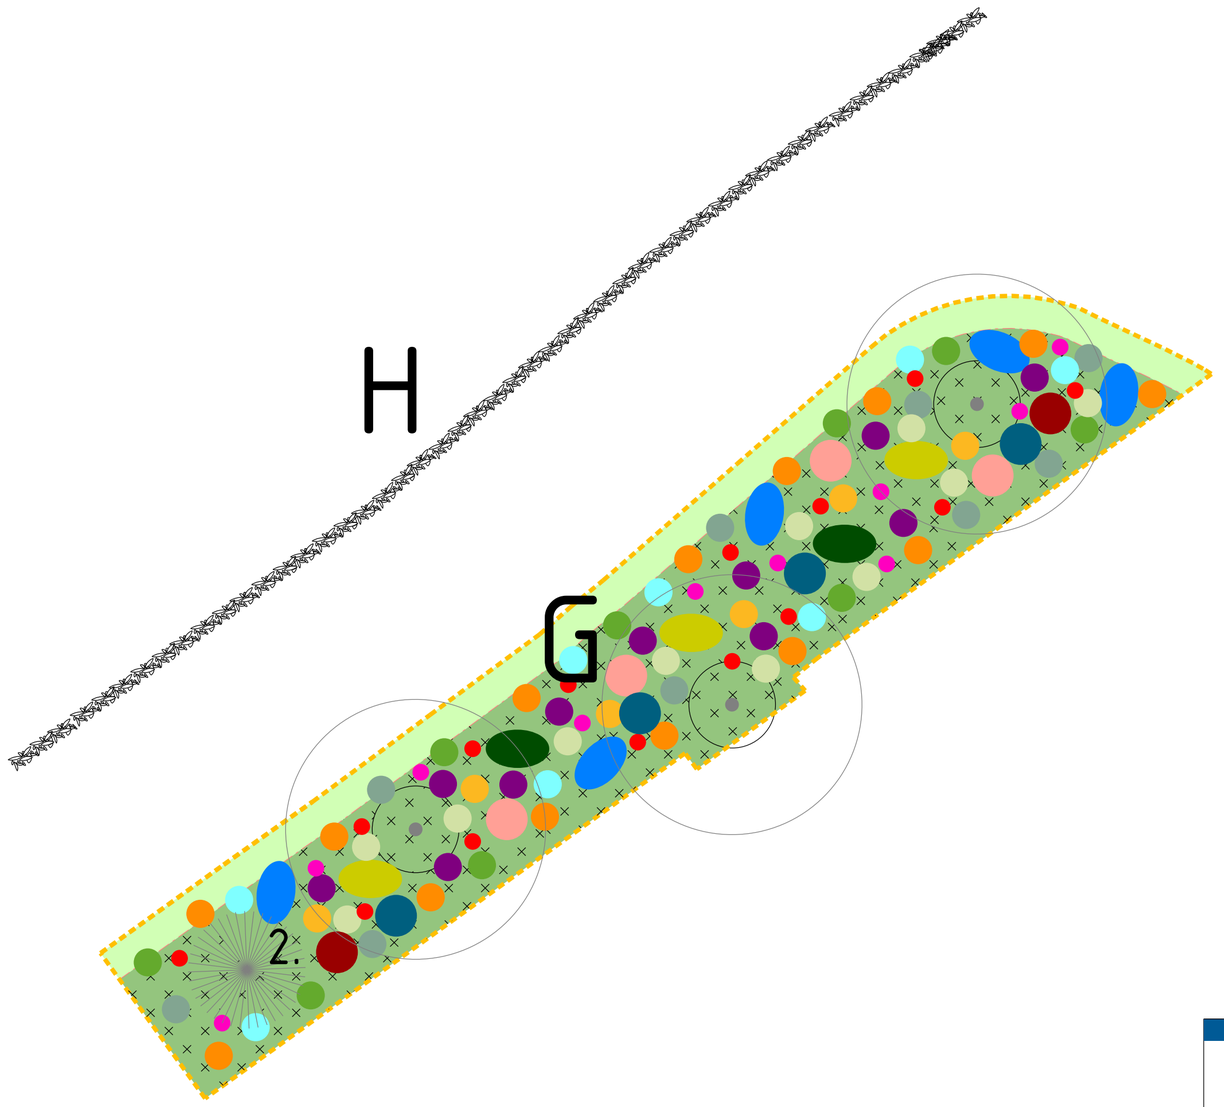

Beplantingsplan Noorderparkhalte

Legenda

Ulmus Hollandica 'Vegeta'

Buddleja davidii 'Border Beauty'

Deutzia hybrida 'Mont Rose'

Laag 50-70 cm, bloemrijk graslandmengsel M4

Laag, gazon gras

Bloembollen

Narcissus 'Actaea'

Tulipa 'Spring Green'

Nectaroscordum siculum

Allium nigrum

Camassia leichtlinii 'Caerulea'

Hyacinthoides Hispanica 'Rose'

Allium Sphaerocephalon

Grassen

Panicum virgatum 'Shenandoah'

Calamgrostis acuticiflora 'Karl Foerster'

Vaste planten

Euphorbia palustris

Aster laevis

Verbena bonariensis

Verbascum nigrum

Salvia nemerosa 'Caradonna'

Phlomis russeliana

Hedere helix

Meer informatie over het aanleggen van de beplanting.
Zie: 221130 Beplantingsplan Noorderparkhalte.pdf

Gemeente Amsterdam
Ruimte & Duurzaamheid

Beplantingsplan Noorderpakhalte

Product	**Beplantingsplan**		
Variant	**1**		
Status	**Definitief**		
Opdracht	**R&D/V&OR**	Datum	**02-01-2023**
Ontwerper	**haarbo002**	Revisie	**n.v.t.**
Tekenaar	**haarbo002**	Schaal	**1:100**
Projectnr.	**Noorderparkhalte**	Formaat	**A2**
Bestand	230123 D.O. Noorderparkhalte.dgn		
Model	bestaande ondegrond		

© Gemeente Amsterdam Auteursrechten voorbehouden

NIEUW: standaard puccini-afvalbak 100 liter: **2 stuks**

Geplot door : NLCS-standaard Datum plot : 23-1-2023

PW documentnaam : G:\RD\Projecten_N\noord\Noorderpark\Metrohalte Noorderpark fietsparkeren\2022\04 DGN\230123 D.O. Noorderparkhalte.dgn

Beplantingskeuze per vak Noorderparkhalte

Vak A	106 m2
Vak B	127 m2
Vak C	103 m2
Vak D	117 m2
Vak E	15 m2
Vak G (Fase 1)	123 m2
Vak H (fase 1)	30 meter
Laag, bloemrijk graslandmengsel M4	424 m2

Graslandmengsel vak A	**aantal m2**	**aantal gr/m2**	**totaal gram**
Laag 50-70 cm, bloemrijk graslandmengsel M4	76	1 gr	76 gr
Laag, gazon gras	30	1 gr	30 gr

Bloembollen groepen vak B	**aantal m2**	**groepsgrootte in m2**	**bollen per groep**	**aantal groepen**
Narcissus 'Actaea'	100	0.33	aanplanten per 10st.	8 groepen
Tulipa 'Spring Green'	75	0.33	aanplanten per 25st.	8 groepen
Nectaroscordum siculum	24	0.33	aanplanten per 8st.	4 groepen
Allium nigrum	9	0.33	aanplanten per 3st.	9 groepen
Camassia leichtlinii 'Caerulea'	6	0.33	aanplanten per 2st.	5 groepen
Hyacinthoides Hispanica 'Rose'	45	0.33	aanplanten per 15 st.	9 groepen
Allium Sphaerocephalon	39	0.33	aanplanten per 13st.	9 groepen

Grassen vak A	**aantal m2**	**groepsgrootte in m2**	**aantal plant per groep**	**aantal groepen**
Panicum virgatum ‘Shenandoah’	5	1	5	2 groepen
Calamgrostis acuticiflora 'Karl Foerster'	5	1	5	2 groepen

Vaste planten groepen vak A	**aantal m2**	**groepsgrootte in m2**	**aantal plant per groep**	**aantal groepen**
Euphorbia palustris	3	0.7	aanplanten per 2 st.	4 groepen
Aster laevis	5	0.7	aanplanten per 4 st.	4 groepen
Verbena bonariensis	7	0.11	aanplanten per 1 st.	10 groepen
Verbascum nigrum	9	0.11	aanplanten per 1 st.	9 groepen
Salvia nemerosa 'Caradonna'	11	1	aanplanten per 11 st.	3 groepen
Phlomis russeliana	7	0.7	aanplanten per 5 st.	3 groepen

Graslandmengsel vak B	**aantal m2**	**aantal gr/m2**	**totaal gram**
Laag 50-70 cm, bloemrijk graslandmengsel M4	97	1 gr	97 gr
Laag, gazon gras	30	1 gr	30 gr

Bloembollen groepen vak B	**aantal m2**	**groepsgrootte in m2**	**bollen per groep**	**aantal groepen**
Narcissus 'Actaea'	100	0.33	aanplanten per 10st.	11 groepen
Tulipa 'Spring Green'	75	0.33	aanplanten per 25st.	9 groepen
Nectaroscordum siculum	24	0.33	aanplanten per 8st.	7 groepen
Allium nigrum	9	0.33	aanplanten per 3st.	10 groepen
Camassia leichtlinii 'Caerulea'	6	0.33	aanplanten per 2st.	7 groepen
Hyacinthoides Hispanica 'Rose'	45	0.33	aanplanten per 15 st.	9 groepen
Allium Sphaerocephalon	39	0.33	aanplanten per 13st.	10 groepen

Grassen vak B	**aantal m2**	**groepsgrootte in m2**	**aantal plant per groep**	**aantal groepen**
Panicum virgatum ‘Shenandoah’	5	1	5	1 groepen
Calamgrostis acuticiflora 'Karl Foerster'	5	1	5	1 groepen

Vaste planten groepen vak B	**aantal m2**	**groepsgrootte in m2**	**aantal plant per groep**	**aantal groepen**
Euphorbia palustris	3	0.7	aanplanten per 2 st.	2 groepen
Aster laevis	5	0.7	aanplanten per 4 st.	5 groepen
Verbena bonariensis	7	0.11	aanplanten per 1 st.	8 groepen
Verbascum nigrum	9	0.11	aanplanten per 1 st.	9 groepen

Salvia nemerosa 'Caradonna'	11		1	aanplanten per 11 st.	2 groepen
Phlomis russeliana	7	0.7		aanplanten per 5 st.	4 groepen

Boom vak B	aantal		
Ulmus hollandica 'Vegeta'	1		25 m2 bomengrond

Graslandmengsel vak C	**aantal m2**	**aantal gr/m2**	**totaal gram**
Laag 50-70 cm, bloemrijk graslandmengsel M4	67	1 gr	67 gr
Laag, gazon gras	31	1 gr	31 gr

Bloembollen groepen vak C	**aantal m2**	**groepsgrootte in m2**	**bollen per groep**	**aantal groepen**
Narcissus 'Actaea'	100	0.33	aanplanten per 10st.	12 groepen
Tulipa 'Spring Green'	75	0.33	aanplanten per 25st.	10 groepen
Nectaroscordum siculum	24	0.33	aanplanten per 8st.	4 groepen
Allium nigrum	9	0.33	aanplanten per 3st.	9 groepen
Camassia leichtlinii 'Caerulea'	6	0.33	aanplanten per 2st.	4 groepen
Hyacinthoides Hispanica 'Rose'	45	0.33	aanplanten per 15 st.	8 groepen
Allium Sphaerocephalon	39	0.33	aanplanten per 13st.	10 groepen

Grassen vak C	**aantal m2**	**groepsgrootte in m2**	**aantal plant per groep**	**aantal groepen**
Panicum virgatum ‘Shenandoah’	5	1	5	2 groepen
Calamgrostis acuticiflora 'Karl Foerster'	5	1	5	2 groepen

Vaste planten groepen vak C	**aantal m2**	**groepsgrootte in m2**	**aantal plant per groep**	**aantal groepen**
Euphorbia palustris	3	0.7	aanplanten per 2 st.	3 groepen
Aster laevis	5	0.7	aanplanten per 4 st.	3 groepen
Verbena bonariensis	7	0.11	aanplanten per 1 st.	8 groepen
Verbascum nigrum	9	0.11	aanplanten per 1 st.	9 groepen
Salvia nemerosa 'Caradonna'	11	1	aanplanten per 11 st.	3 groepen
Phlomis russeliana	7	0.7	aanplanten per 5 st.	3 groepen

Graslandmengsel vak D	**aantal m2**	**aantal gr/m2**	**totaal gram**
Laag 50-70 cm, bloemrijk graslandmengsel M4	58	1 gr	58 gr
Laag, gazon gras	49	1 gr	49 gr

Bloembollen groepen vak D	**aantal m2**	**groepsgrootte in m2**	**bollen per groep**	**aantal groepen**
Narcissus 'Actaea'	100	0.33	aanplanten per 10st.	12 groepen
Tulipa 'Spring Green'	75	0.33	aanplanten per 25st.	9 groepen
Nectaroscordum siculum	24	0.33	aanplanten per 8st.	6 groepen
Allium nigrum	9	0.33	aanplanten per 3st.	9 groepen
Camassia leichtlinii 'Caerulea'	6	0.33	aanplanten per 2st.	6 groepen
Hyacinthoides Hispanica 'Rose'	45	0.33	aanplanten per 15 st.	10 groepen
Allium Sphaerocephalon	39	0.33	aanplanten per 13st.	9 groepen

Grassen vak D	**aantal m2**	**groepsgrootte in m2**	**aantal plant per groep**	**aantal groepen**
Panicum virgatum ‘Shenandoah’	5	1	5	3 groepen
Calamgrostis acuticiflora 'Karl Foerster'	5	1	5	2 groepen

Vaste planten groepen vak D	**aantal m2**	**groepsgrootte in m2**	**aantal plant per groep**	**aantal groepen**
Aster laevis	5	0.7	aanplanten per 4 st.	5 groepen
Verbena bonariensis	7	0.11	aanplanten per 1 st.	12 groepen
Verbascum nigrum	9	0.11	aanplanten per 1 st.	7 groepen
Salvia nemerosa 'Caradonna'	11	1	aanplanten per 11 st.	3 groepen
Phlomis russeliana	7	0.7	aanplanten per 5 st.	5 groepen

Klimplant Vak D	**aantal m**	**aantal per meter**
Hedera helix	22	5

Graslandmengsel vak E	aantal m2	aantal gr/m2	totaal gram
Laag 50-70 cm, bloemrijk graslandmengsel M4	15	1 gr	15 gr

Bloembollen groepen vak E	aantal m2	groepsgrootte in m2	bollen per groep	aantal groepen
Narcissus 'Actaea'	100	0.33	aanplanten per 10st.	1 groep
Allium nigrum	9	0.33	aanplanten per 3st.	1 groep

Grassen vak E	aantal m2	groepsgrootte in m2	aantal plant per groep	aantal groepen
Panicum virgatum ‘Shenandoah’	5	1	5	1 groep
Calamgrostis acuticiflora 'Karl Foerster'	5	1	5	1 groep

Vaste planten groepen vak E	aantal m2	groepsgrootte in m2	aantal plant per groep	aantal groepen
Verbena bonariensis	7	0.11	aanplanten per 1 st.	2 groepen
Verbascum nigrum	9	0.11	aanplanten per 1 st.	2 groepen
Salvia nemerosa 'Caradonna'	11	1	aanplanten per 11 st.	1 groep

Graslandmengsel vak G	aantal m2	aantal gr/m2	totaal gram
Laag 50-70 cm, bloemrijk graslandmengsel M4	100	1 gr	100 gr
Laag, gazon gras	23	23 gr	23 gr

Bloembollen groepen vak G	aantal m2	groepsgrootte in m2	bollen per groep	aantal groepen
Narcissus 'Actaea'	100	0.33	aanplanten per 10st.	14 groepen
Tulipa 'Spring Green'	75	0.33	aanplanten per 25st.	9 groepen
Nectaroscordum siculum	24	0.33	aanplanten per 8st.	6 groepen
Allium nigrum	9	0.33	aanplanten per 3st.	11 groepen
Camassia leichtlinii 'Caerulea'	6	0.33	aanplanten per 2st.	11 groepen
Hyacinthoides Hispanica 'Rose'	45	0.33	aanplanten per 15 st.	9 groepen
Allium Sphaerocephalon	39	0.33	aanplanten per 13st.	8 groepen

Grassen vak G	aantal m2	groepsgrootte in m2	aantal plant per groep	aantal groepen
Panicum virgatum ‘Shenandoah’	5	1	5	3 groepen
Calamgrostis acuticiflora 'Karl Foerster'	5	1	5	2 groepen

Vaste planten groepen vak G	aantal m2	groepsgrootte in m2	aantal plant per groep	aantal groepen
Euphorbia palustris	3	0.7	aanplanten per 2 st.	2 groepen
Aster laevis	5	0.7	aanplanten per 4 st.	4 groepen
Verbena bonariensis	7	0.11	aanplanten per 1 st.	14 groepen
Verbascum nigrum	9	0.11	aanplanten per 1 st.	10 groepen
Salvia nemerosa 'Caradonna'	11	1	aanplanten per 11 st.	5 groepen
Phlomis russeliana	7	0.7	aanplanten per 5 st.	4 groepen

Heester vak G	aantal
Deutzia hybrida 'Mont Rose' (Bruidsbloem)	1

Klimplant Vak H	aantal m	aantal per meter
Hedera helix	30	5

Hedera helix	30	5

Beplantingsplan Noorderparkhalte

Bomen	NL-naam	bloeitijd	kleur	hoogte	standplaats	
Ulmus hollandica 'Vegeta'	Huntingdons Iep	maart	roodbruin	20-25 m		

Heesters	NL-naam	bloeitijd	kleur	hoogte	standplaats	
Deutzia hybrida 'Mont Rose'	bruidsbloem	juni	mauve	180 cm	zon/halfschaduw	
Buddleja davidii 'Border Beauty'	vlinderstruik	juli-okt	rood/roze	120-150 cm	zon	

Gras		bloeitijd	kleur	hoogte	standplaats	
Laag, bloemrijk graslandmengsel M4		jaarrond	veel	30-60	zon	verdere specificaties zie pdf

Bloembollenmix	NL-naam	bloeitijd	kleur	hoogte	standplaats	
Narcissus 'Actaea'	Narcis	april-mei	wit	40-45 cm	zon	
Tulipa 'Spring Green'	Tulp	april-mei	geel	40-50 cm	zon	
Nectaroscordum siculum	Bulgaarse (sier)ui	april-mei	roze	80 cm	zon	
Allium nigrum	Zwarte look	mei-juni	wit	80 cm	zon	
Camassia leichtlinii 'Caerulea'	Prairielelie	mei-juni	blauw/wit	80 cm	zon	
Hyacinthoides Hispanica 'Rose'	Spaanse boshyacint	mei-juni	roze	30-50 cm	zon	
Allium Sphaerocephalon	Trommelstokjes	juli-aug	paars	50-50 cm	zon/halfschaduw	

Grassen	NL-naam	bloeitijd	kleur	hoogte	standplaats	
Pennisetum alopecuroides 'Cassian'	Lampepoetsersgras	aug-okt	grijs/bruin	80-100 cm	zon/halfschaduw	
Calamgrostis acuticiflora 'Karl Foerster'	Struisgras	juli-aug	-	80-130 cm	zon/halfschaduw	afknippen in maart

Vaste planten (mix)	NL-naam	bloeitijd	kleur	hoogte	standplaats
Euphorbia palustris	Moeraswolfsmelk	april-mei	geel	80-100 cm	zon/halfschaduw
Kniphofia 'Ice Queen'	Vuurpijl	juli-okt	groen-wit	50-125 cm	zon/halfschaduw
Verbena bonariensis	Ijzerhard	juli-sept	Roze	80-150 cm	zon
Verbascum nigrum	Zwarte toorts	juli-sept	geel	100-140 cm	zon
Salvia nemerosa 'Caradonna'	Salie, Bossalie	juli-sept	paars	30-75 cm	zon
Actaea simplex 'Pink Spike'	Zilverkaars	aug-okt	roze	50-150 cm	zon/halfschaduw

Klimplant	NL-naam	bloeitijd	kleur	hoogte	standplaats
Hedera helix	klimop	sept-okt	groen	10-300 cm	zon/halfschaduw/schaduw

Beplantingssoorten groenplan Noorderparkhalte

Bloembollen


Narcissus 'Actaea'


Tulipa 'Spring Green'


Nectaroscordum siculum


Allium nigrum


Camassia leichtlinii 'Caerulea'


Hyacinthoides Hispanica 'Rose'


Allium Sphaerocephalon

Grassen


Calamgrostis acuticiflora 'Karl Foerster'


Pennisetum alopecuroides 'Cassian'

Vaste planten


Euphorbia palustris


Kniphofia 'Ice Queen'


Verbena bonariensis


Verbascum nigrum


Salvia nemerosa 'Caradonna'


Actaea simplex 'Pink Spike'

Boom


Ulmus hollandica 'Vegeta'
20-25 m (1e grootte)

Heesters


Deutzia hybrida 'Mont Rose'


Buddleja davidii 'Border Beauty'

Bloemrijk graslandmengsel


Laag, bloemrijk graslandmengsel M4, verdere specificatie zie pdf

Klimplant



Hedera helix

Gemeente Amsterdam
Ruimte & Duurzaamheid

Beplantingsplan

Product	**Hoeveelheden & Impressie**		
Variant	**n.v.t.**		
Status	**V.O.**		
Opdracht	**V&OR/R&D**	Datum	**16-11-2022**
Ontwerper	**haarbo002**	Revisie	**-**
Tekenaar	**haarbo002**	Schaal	**n.v.t.**
Projectnr.	**-**	Formaat	**A0**
Bestand			
Model	Beplantingsplan		

© Gemeente Amsterdam Auteursrechten voorbehouden

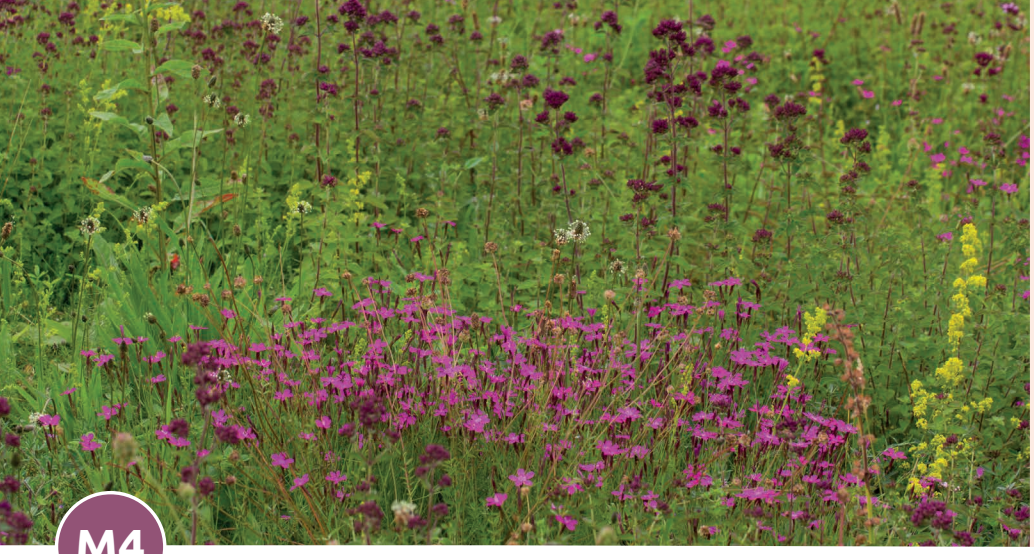

- Jarenlang bloei en kleur
- Hoogte ca. 30 - 60 cm
- Zonnige plek
- Geschikt voor schrale, bij voorkeur kalkrijke grond
- Permanente invulling
- Weinig bloei in het eerste jaar
- Jaarlijks 1 x maaien en afvoeren
- Voor bijen, vlinders en vogels

M4

Laag, bloemrijk graslandmengsel voor schrale, bij voorkeur kalk-houdende grond

Bloemenmengsel voor bloemrijk grasland en bermen voor schrale, bij voorkeur kalkhoudende grond. Dit zéér bloemrijke mengsel kan zich door goed beheer ontwikkelen tot een duurzame natuurlijke lage vegetatie. Een bloemrijk resultaat kan vanaf het tweede of derde jaar verwacht worden. Jaarlijks 1 keer maaien en bij voorkeur gefaseerd, zodat er steeds delen kunnen bloeien.

Zaaidichtheid
Gemiddeld 1 gram per m^2. Maximaal 1,5 - 2 gram per m^2 voor een bloemrijk resultaat / publieksfunctie.

Zaai-instructie
Zaaien: Jaarrond, maar bij voorkeur in de nazomer of in het vroege voorjaar.
Minimum aantal geleverde soorten: 20

Aangezien het natuurlijk verspreidingsgebied van deze soorten beperkt is, is dit mengsel uitsluitend bedoeld voor gebruik in tuinen, parken en binnen de bebouwde kom. Het is met name van belang dat de uitgangssituatie schraal is en bij voorkeur kalkrijk. M4 bevat lage tot zeer lage soorten waaronder een aantal prachtige soorten, zoals tijm, Muizenoor en Ruige leeuwentand, die weinig (licht)concurrentie van hoge soorten kunnen verdragen. M4 trekt veel bijen, vlinders en andere bloembezoekende insecten.

Mengsel M4 bevat de volgende soorten

Achillea millefolium	Duizendblad
Briza media	Bevertjes
Campanula rotundifolia	Grasklokje
Dianthus deltoides	Steenanjer
Erodium cicutarium	*Gewone reigersbek*
Galium verum	Geel walstro
Hypochaeris radicata	Gewoon biggenkruid
Jasione montana	Zandblauwtje
Leontodon hispidus	Ruige leeuwentand
Leontodon saxitilis	Kleine leeuwentand
Leucanthemum vulgare	Gewone margriet
Lotus corniculatus var. corniculatus	Gewone rolklaver
Luzula campestris	Gewone veldbies
Medicago lupulina	*Hopklaver*
Origanum vulgare	Wilde marjolein
Pilosella officinarum	Muizenoor
Plantago lanceolata	Smalle weegbree
Plantago media	Ruige weegbree
Poterium sanguisorba	Kleine pimpernel
Primula veris	Gulden sleutelbloem
Prunella vulgaris	Gewone brunel
Ranunculus acris	Scherpe boterbloem
Rhinanthus minor	Kleine ratelaar
Silene vulgaris	Blaassilene
Thymus pulegioides	Grote tijm
Thymus serpyllum	Kleine tijm
Trifolium arvense	Hazenpootje

Beplanting bestellijst Noorderparkhalte

Bomen	Aantal	Maat	Bijzonderheden
Ulmus hollandica 'Vegeta'	1	1e grootte	25 m3 bomengrond

Heesters	Aantal	Maat	Bijzonderheden
Deutzia hybrida 'Mont Rose' (Bruidsbloem)	1	p14	

Gras	Aantal		Bijzonderheden
Laag 50-70 cm, bloemrijk graslandmengsel M4	413 gram		schrale grond
Laag, gazon gras	163 gram		

Bloembollenmix	Aantal bollen	Maat	Bijzonderheden
Narcissus 'Actaea'	580	-	
Tulipa 'Spring Green'	1125	-	
Nectaroscordum siculum	216	-	
Allium nigrum	147	-	
Camassia leichtlinii 'Caerulea'	66	-	
Hyacinthoides Hispanica 'Rose'	675	-	
Allium Sphaerocephalon	598	-	

Grassen	Aantal	Maat	Bijzonderheden
Panicum virgatum ‘Shenandoah’	60	p9	
Calamgrostis acuticiflora 'Karl Foerster'	50	p9	

Vaste planten	Aantal	Maat	Bijzonderheden
Euphorbia palustris	22	p9	
Aster laevis	84	p9	
Verbena bonariensis	54	p9	
Verbascum nigrum	46	p9	
Salvia nemerosa 'Caradonna'	187	p9	
Phlomis russeliana	95	p9	

Klimplant	Aantal	Maat	Bijzonderheden
Hedera helix	260	p9	5 per meter